

(令和7年度)

施設の配置図

縮尺

1 : 1 0 0 0

学校名

北巣本小学校

調査番号

(都道府県)

(市町村)

(学 校)

整理番号

2 7 2 2 3 2 1 6 4 1439-1

凡 例

建 物

○未 未取り壊し建物

○危 危険建物

○借 借用建物

○一 一時使用建物

○屋 屋外教育環境整備事業によるもの

建物以外の工作物

○自 自転車置場

○簡 簡易な小規模


○吹 吹き抜けの渡り廊下

○ホ ポンプ室

○キ キューピクル

○門 門

○動 動物小屋

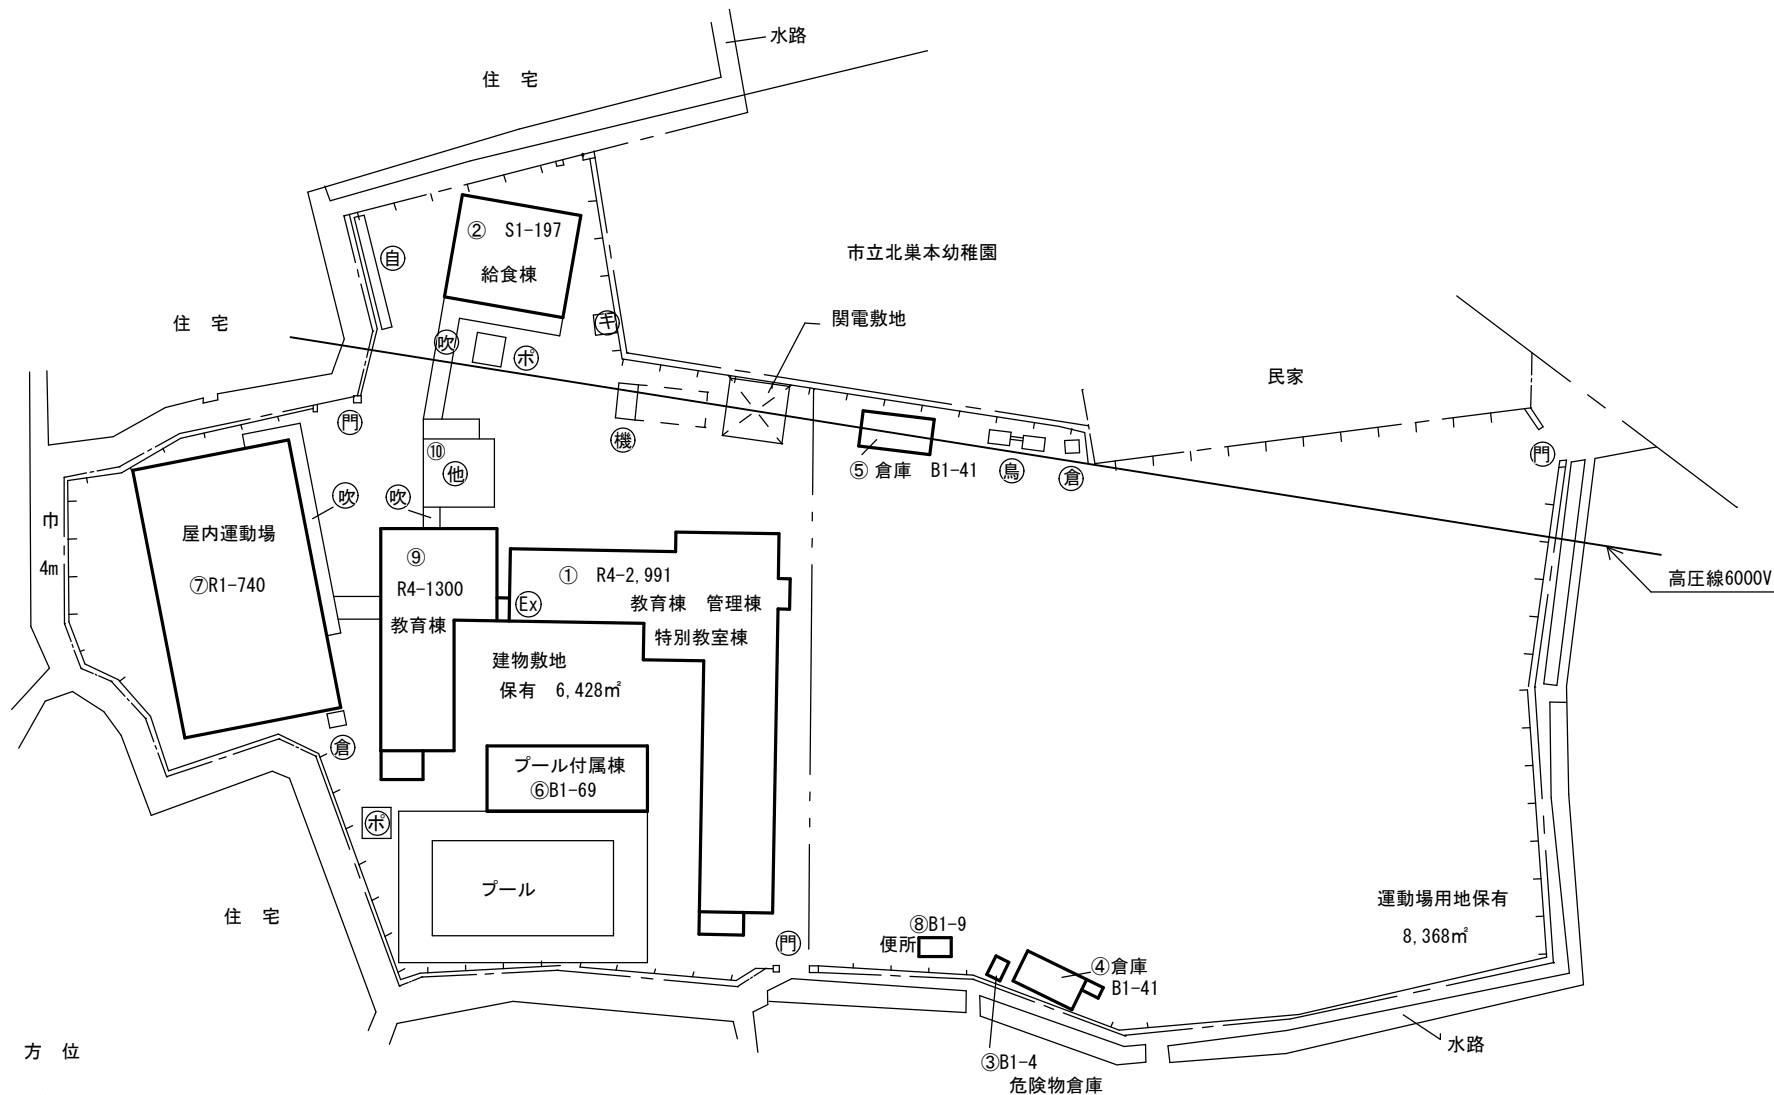

方 位



(北に矢印を付す)

(令和7年度)

平面図

縮尺

1 : 500

学校名

北巣本小学校



調査年度
令和7年度

(都道府県)
27




(市町村)
223

(学 校)
2164

整理番号
1439-4

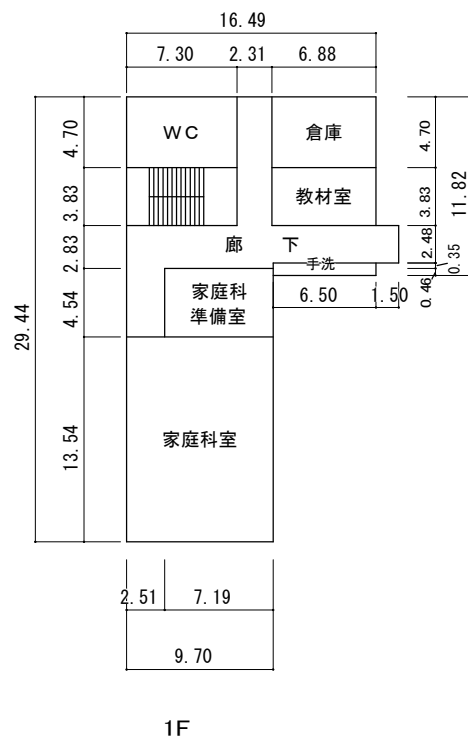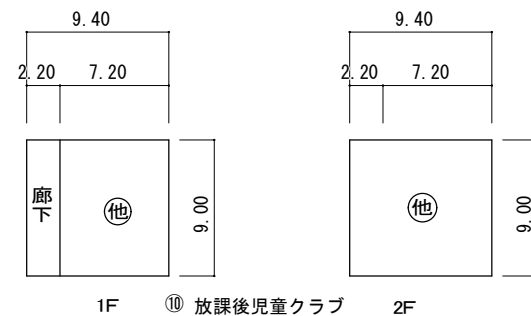

⑨

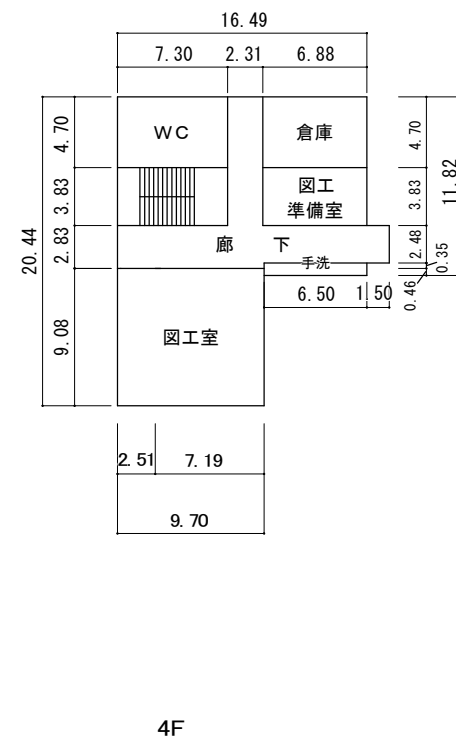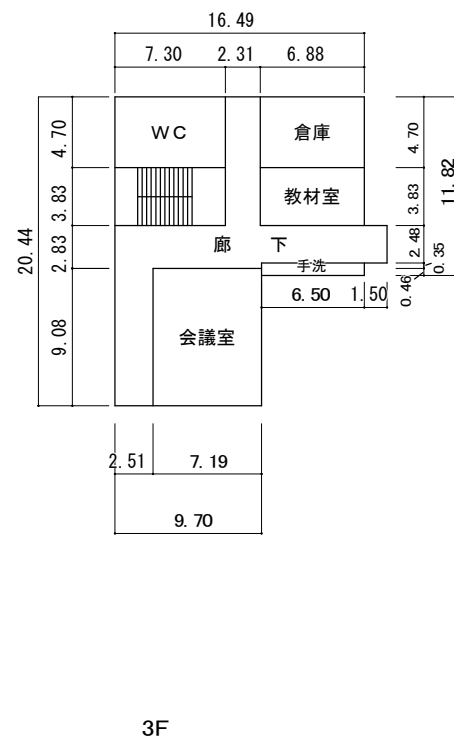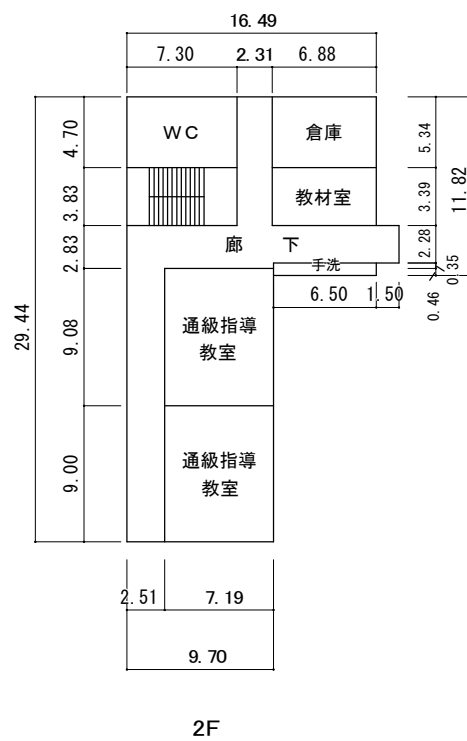

通級指導教室 130㎡