

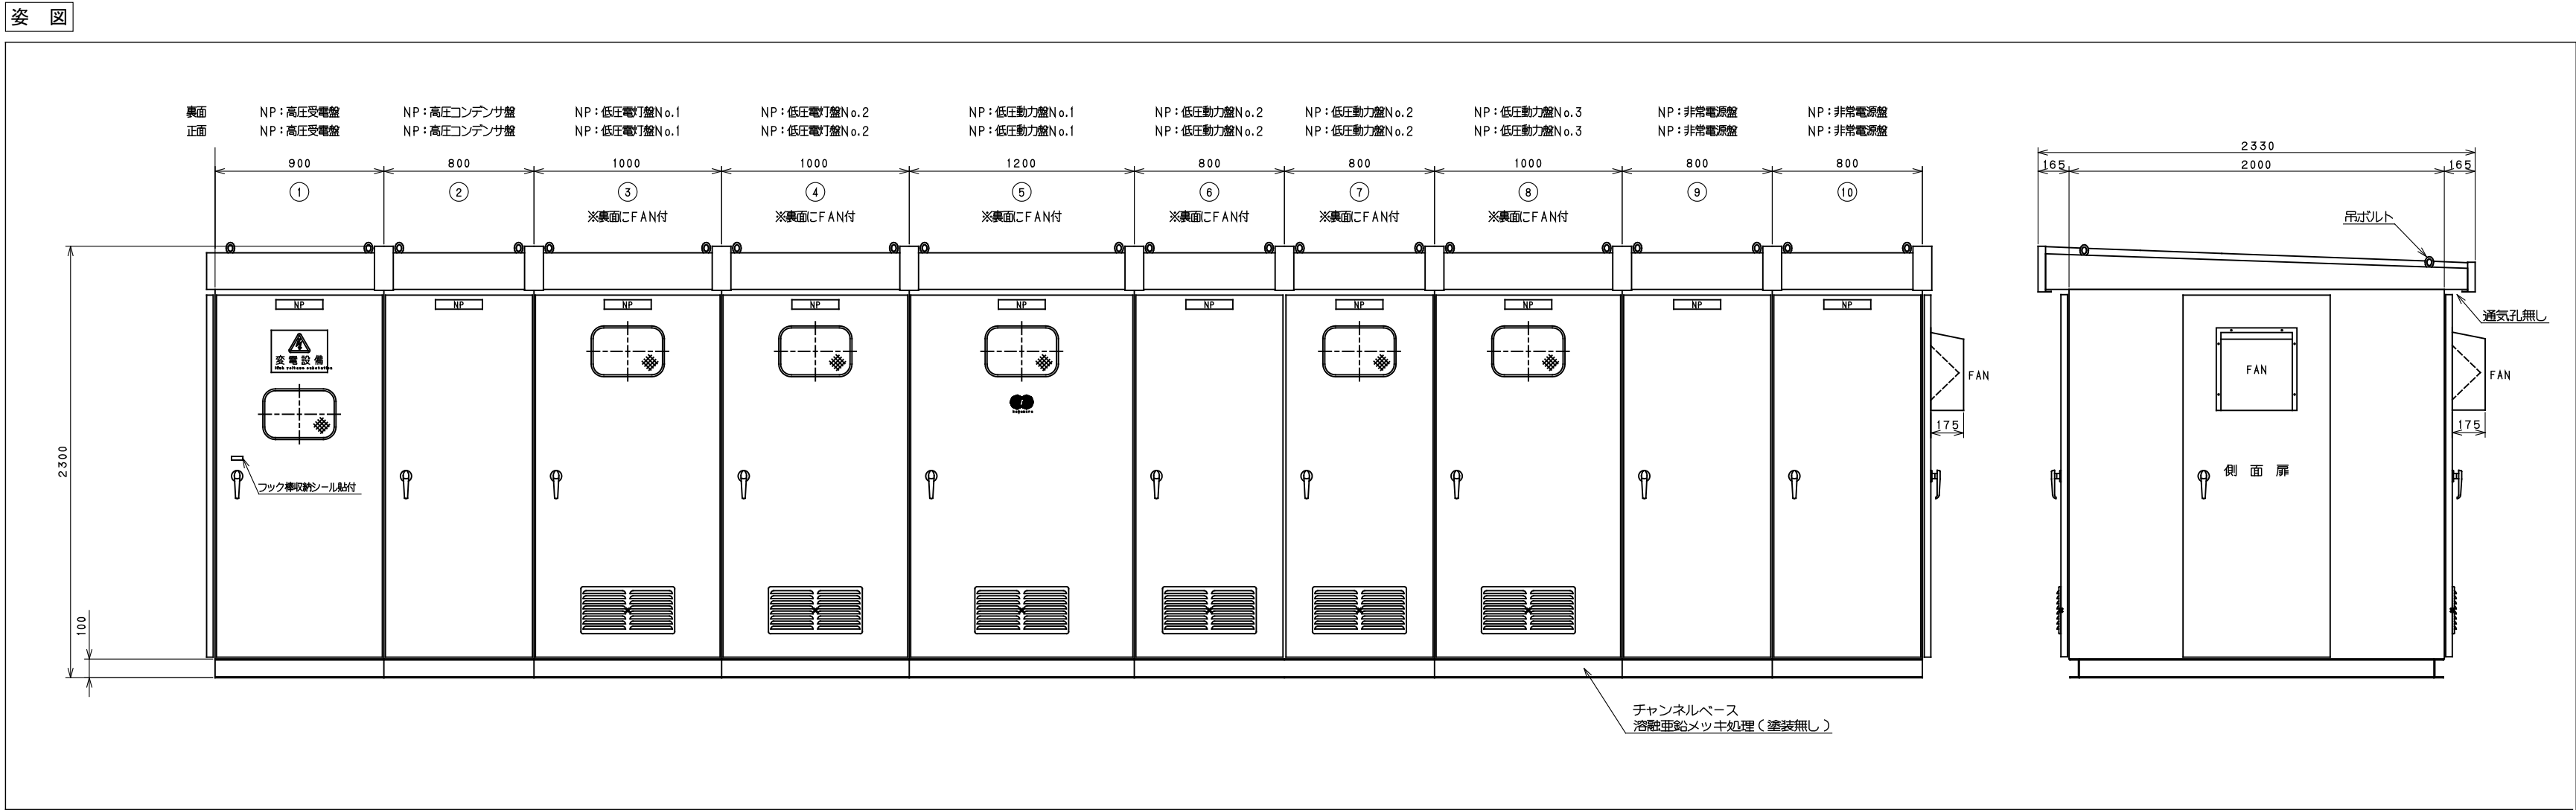
8. 設備等一覽

公民館設備等一覧

種別	設備	規格及び数量等
電気設備	受電電圧	三相 3 線式 6,600V (60Hz)
	設備容量	125kVA 6,600V
	動力設備	三相 3 線式 200V
	コンセント設備	
	特殊照明設備	集会室・屋外灯
	電話設備	IP電話
監視装置	人感センサー	1F 7台 2F 2台
	マグネットセンサー	1F 24台 2F 4台
防災設備	消火器	11台
	自動火災報知機	受信機 P 型 1 級 警戒区域 8 系統
	非常放送設備	60w 警戒区域 2 系統
警備設備		機械警備
昇降機設備	エレベーター	1 基 (乗用、車椅子仕様) 定員11名 45m, p, m
特殊設備	自動扉	2 基
舞台関連 電気設備	舞台機構設備	
	舞台照明設備	
	舞台音響設備	
給排水 衛生ガス設備	受水槽付自動給水装置	受水総500ℓ 30ℓ/分 1 台
	ガス給湯器 (調理室)	
	ガス小型給湯器 (給湯室)	10.5Kw/h 1 台
空調換気設備	冷温水発生機	冷房能力140.7kw 暖房能力105.4kw
	空気調和機	冷房能力132,000kcal/h 暖房能力98,400kcal/h 1 台
	パッケージエアコン	3.6kw～8.1kw 1 台
	ガスヒートポンプエアコン	3 台
	ガスヒートポンプエアコン (室内機)	11台
	換気ファン	1 台
	レターンファン	1 台
	換気扇	14台
	放送室	1台

門真市民プラザ設備等一覧

種別	設備	規格及び数量等
電気設備	受変電設備	三相 3 線式 6.6kv 60Hz 1 回線受線
	設備容量	単相 Tr 50KVA×3 三相 Tr 100KVA×1250KVA×1
	動力設備	三相 3 線式 200V
	電灯設備	単相 3 線式 200V
	コンセント設備	
	特殊照明設備	体育館・屋外灯
	電話設備	停電対応多機能電話 一般電話
	防犯設備	ITV エレベーター
監視装置	パソコン・液晶モニター	デマンド・警報・防災監視
空調設備	ビル用マルチエアコン 室外機	7 台
	ビル用マルチエアコン 室外機	54台
	パッケージエアコン 室外機	50台
	パッケージエアコン 室内機	81台
換気設備	給気ファン	1 台
	排気ファン	1 台
	天井埋込換気扇	18台
	換気扇	24台
防災設備	消化ポンプ	15.8kw
	屋内消火栓	26台
	消火器	32台
	呼水槽鋼板製	50L
給水設備	受水槽	12t
	自動給水ポンプ	2 台 3.7kw
排水設備	湧水ポンプ	2 台 3.7kw
昇降機設備	エレベーター	1 基 乗用（車椅子用） 13人乗 45m/sec
	リフト	1 基 階段昇降機（回転椅子） 定員1人 90kg
特殊設備	自動扉	2 基




記 号	名 称	備 考	記 号	名 称	備 考
OCR	過電流継電器		F	ヒューズ	
OCGR	地絡過電流継電器		VCB	高圧真空遮断器	手動バネ操作
DGR	地絡方向継電器		P F	限流ヒューズ	固定形
OVGR	地絡過電圧継電器		LBS	高圧交流負荷開閉器	3極型ストライク引き出し型
RPR	逆電力継電器		DS	断路器	
THR	熱動継電器		PAS	高圧引込用負荷開閉器	気中開閉器
CH	ケーブルヘッド		V	電圧計	
LGR	漏電火災警報器		A	電流計	
T	変圧器	油入、ダイヤル温度計付	W	電力計	
VT	計器用変圧器		H z	周波数計	
CT	変流器		QOSφ	力率計	
VCT	取引計器変成器		Wh	取引用電力量計	
ZCT	零相変流器		VTT	試験用電圧端子	
ZPD	コンデンサ形零相基準入力装置		CTT	試験用電流端子	
APFC	自動力率制御装置		PP	パルス検出器	
SR	直列リアクトル	油入、保護接点付	MM	マルチメーター	
SC	電力用コンデンサ	油入、保護接点付			
LA	避雷器				
VMC	高圧電磁接触器				

- 注 記
- キュービクルは国土交通省仕様、屋外防水型、防虫構造とし、JIS-C4620に準拠する。
 - キュービクル底面は全面底板付、側板には給気口を設け、ステンレス製の防虫網を取付ける。
 - 耐震計算書、遮断協調曲線、換気計算書を提出する。
 - VCBの動作表示灯を設ける。
 - 変圧器は、トッパンナー基準対応品、油入り式、防振ゴムおよびダイヤル温度計付とし、高圧機器、高圧充電部は透明保護板付とする。
又、変圧器高低接続部は可とう鋼索にて接続のこと。
 - LBS、DSには相間バリア、アクリルカバー（扉式）を設けること。
 - 変圧器2次側・MCCB2次側の接続部には、サーモラベルを貼付すること。
 - 配線遮断器は取付板組込形で埋込形とし、用途・定格表示を行うこと。又、裏面には負荷線引出し端子を設け、負荷名称を取付けのこと。
 - 配線用遮断器の定格遮断電流は、電灯：25kA以上、動力：50kA以上とする。
 - 各ドアスイッチと連動にて室内照明を点灯、サーモによる発停の300φ以上の換気扇を設ける。コンセントは各低圧配電盤に設置する。
 - 電子ブザーの警報時間は1時間設定（タイマー停止）とする。
 - 低圧配電盤内に点検スペース（60mm）を設け、充電部（トランスの前面、引込側上部、通路上部）は絶縁透明アクリルにて保護すること。
 - 又、扉を開いた状態で高圧充電露出部と触れないように、絶縁保護カバー等を取付ける。
 - 注意標識等は、条例により取り付けをおこなうこと。
 - 新設に伴う重機等の仮設一式は本工事とする。なお、かかる官公署への申請手続きの一切を行うこと。
 - 鋼板の厚みは、扉部3.2mm、その他は標準仕様書による。
 - 室内に金属製網を設け、予備限流ヒューズを収納する。
 - 変圧器、コンデンサ、リアクトル、VCB、VMC、LBSの銘板は扉裏にも取付けとする。
 - 予備品として下記を納入すること。
テスター、絶縁抵抗計、工具箱、スパン、ドライバー
ガード点検灯（キャプタイヤケーブル5m付）：1個
限流ヒューズ：各種各容量毎に総数の100% 低圧ヒューズ：各種各容量毎に総数の100%
高圧検電器（音響式）：1個 フック棒：1本

項 目	配電盤		警報器
	表示ランプ	ブザー	
高圧地絡	○		○
高圧過電流	○		○
VMCヒューズ断	○		○
LBSヒューズ断	○（一括）	○	○（一括）
直列リアクトル	○		
電力用コンデンサ	○		
過負荷	電灯	○	
	動力	○	
低圧警電	○		

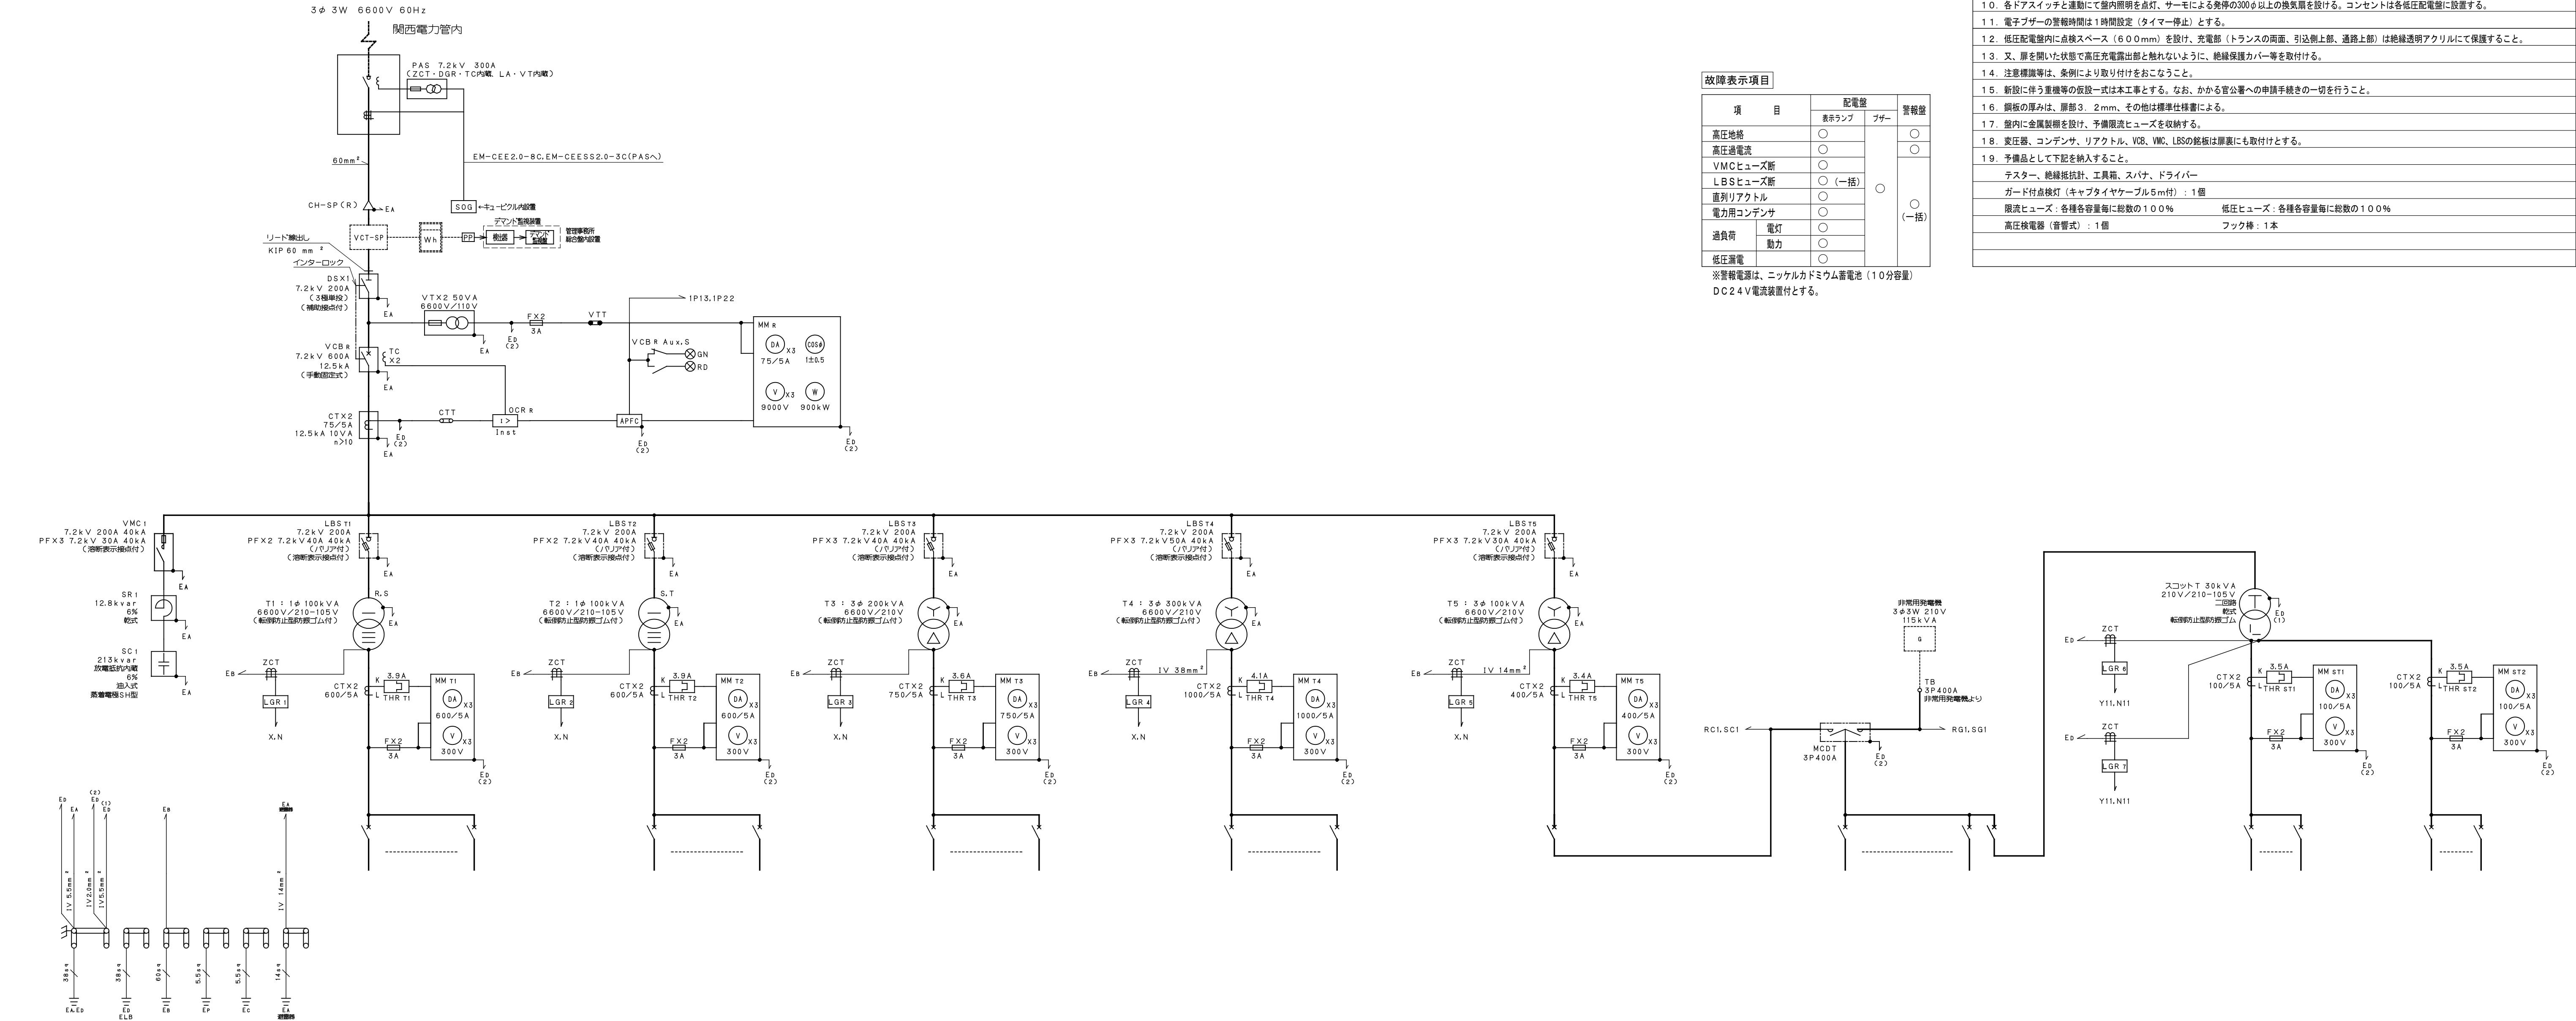※警報電源は、ニッケルカドミウム蓄電池（10分容量）
DC24V電流装置付とする。



1		ディーゼル発電装置 仕様										4		主回路結線図									
発電機	形 式		横軸回転界磁形同期発電機					エンジン	形 式		立形V列水冷4サイクルディーゼル機関												
	容 量		115kVA(92.0kW)						燃焼方式		直接噴射式												
	電 圧		220V						定格出力		125kW												
	電 流		302A						回転速度		1800min ⁻¹												
	周波数		60Hz						総排気量		4.5L												
	回転速度		1800min ⁻¹						冷却方式/冷却水量(RAD-ENG)		ラジエータ冷却式/8.4L-8.5L												
	相 数		3相3線						始動方式		セルモータによる電気始動式												
	極 数		4極						使用燃料	タンク容 量 / 種類		950L + 950L / 軽油											
	力 率		80%(遅れ)							燃料消費量 / 運転時間		約26.1L/h _r (裕度5%含む)											
	励磁方法		ブラシレス						潤滑油量(全量-有効量)		14.1L-5.3L												
	耐熱クラス	発電機	電機子:155(F) 界磁:180(H)						ラジエータファン排風量	125m ³ /min													
			励磁機	電機子:155(F) 界磁:155(F)																			
	保護方式			IP20(開放保護形)					始動時間		40秒 以内												
冷却方式		IC01(自由通流形)					認 定		(一社)日本内燃力発電設備協会														
充電方式		半導体式全自動充電式																					
キュービクル		騒音値 ※		75dB(A)以下					※ 4方向エネルギー平均		機側1m、高さ1.2m 半自由音場下による												
		塗装色		5Y7/1 半ツヤ																			
2		機 器 仕 様																					
燃料小出槽	形 式		屋外・油庫式					給油口ボックス	形 式		屋外・自立型												
	構 造		鋼板溶接製・角型						構 造		SUS製												
	容 量		950L(軽油)						付 属 品		液面指示計・給油口 65A												
	付 属 品		ウイングポンプ・フロートスイッチ						付 属 品		ポンプ操作盤・ローリーアース												
地下タンク	形 式		2重殻埋設ピット式					燃料移送ポンプ	形 式		ギヤーポンプ												
	構 造		鋼板溶接製・円筒型						容 量		0.4kW												
	容 量		950L(軽油)						備 考		給油口ボックス内搭載												
	付 属 品		液面発信器・漏油センサー タンク固定バンド・マンホール																				
2		保 護 装 置					3		遠隔監視項目														
重故障	項 目		警報表示灯	警 報	機側自動停止	主回路遮断	外部信号	項 目		項 目													
	潤滑油油圧低下		○	○	○	○	一括 ○	運転可能/運転中	運転可能時間														
	冷却水温度上昇		○	○	○	○		自動/試験	発電出力														
	過回転(過速度)		○	○	○	○		速方/手元	発電電圧														
	始 動 渋 滞		○	○	○	—		発電/商用	発電電流														
	過 電 流		○	○	×	○		始動	燃料残油量														
	緊 急 停 止		○	○	○	○		充電中	バッテリー電圧														
	エンジン/CAN通信異常		○	○	○	○		停止	バッテリー内部温度														
	燃料油 最低油量		○	○	○	○		故障	積算運転時間														
									保守運転日														
									機関回転数														
軽故障	地 絡		○	○	×	×	一括 ○	※ 項目名称は参考とする															
	燃料小出槽油面低下		○	○	×	×		※ 電波の受信状況により、別途配線が必要となります (通信状況によりご利用いただけない場合もございます)															
	地下燃料タンク油面低下		○	○	×	×		※ ご利用の際は別途ユーザー情報登録が必要になります															
	地下燃料タンク 漏油		○	○	×	×																	
	補 器 故 障		○	○	×	×																	
	燃料フィードポンプ故障		○	○	×	×																	
※ 危険物に必要な消火設備(地下タンク貯蔵所・一般取扱所)を見込むこと																							
ABC10型×4本、50型消火設備×1本																							
備 考																							
サイズA1(A3印刷時は縮尺×50%)																							
		株式会社 汎設計 一級建築士事務所登録 大阪府知事登録(オ)第4915号 一級建築士 大田登録 第322127号 仲野 拓也																					
		図面番号 E-002																					

ECU

7セグメントLED デジタル表示(切替式)

84G

F

V

A

6-5

6-7

6-9

5-1

5-2

51

A3

A1

A2

CT1

CT2

F1

F2

U

V

W

U2

V2

W2

AVR

521

522

523

524

C-16

C-15

C-14

C-13

RELAY UNIT

27R

A-6

A-2

X

Y

XL

YL

R

S

T

商用電源

補機電源(充電器)

発電機電源

EX

GS

F1

F2

U

V

W

U2

V2

W2

AVR

MCCB-G1

TCR

TC

4-7

4-8

ECU

5

機器間配線系統図

発電機

発電機電源 3φ220V

FP 200sq-3C

商用電源 1φ220V(1.0kVA以上)

CV 2sq-2C

停電信号(停電中ON/無電圧接点) CVV 2sq-2C

発電機内 RELAY UNIT 27Rより

補機電源 3φ220V

CV 2sq-3C

(充電器 GAC回路 0.6kVA以上)

負荷切替信号

CVV 2sq-2C

本体接地 ED

IE 22sq

発電信号

CVV 2sq-2C

故障一括

CVV 2sq-3C

燃料油庫

燃料油面警報信号

CVV 1.25sq-5C

ポンプ発停信号

CVV 2sq-4C

フロートスイッチ

ポンプ発停・故障信号

CVV 2sq-6C

給油口ボックス

ポンプ操作盤

液面指示計

油量信号

CVV 2sq-3C

オイルリークモニター

漏油信号

CVV 2sq-2C

燃料移送ポンプ

給油口ボックス電源 3φ3W,200V

ローリーアース(接地)

地下燃料タンク

液面計発信器

漏油検知器

※上記ケーブルは全てエコケーブルに読み替えること


[illegible]

備 考	株式会社 汎設計	 門真市 まちづくり部 公共建築課	図 面 名 称	(改修)配電盤・幹線リスト	縮 尺	A1 ー A3 ー	図面番号 E-007
サイズA1(A3印刷時は縮尺×50%)	一級建築士事務所登録 大阪府知事登録(オ)第4915号 一級建築士 大臣登録 第322127号 仲野 拓也		工 事 名 称	(仮称)門真市民プラザ等移転に伴う旧門真市立砂子小学校大規模改修工事	日 付	R8.5	

分電盤リスト


分電盤標準仕様

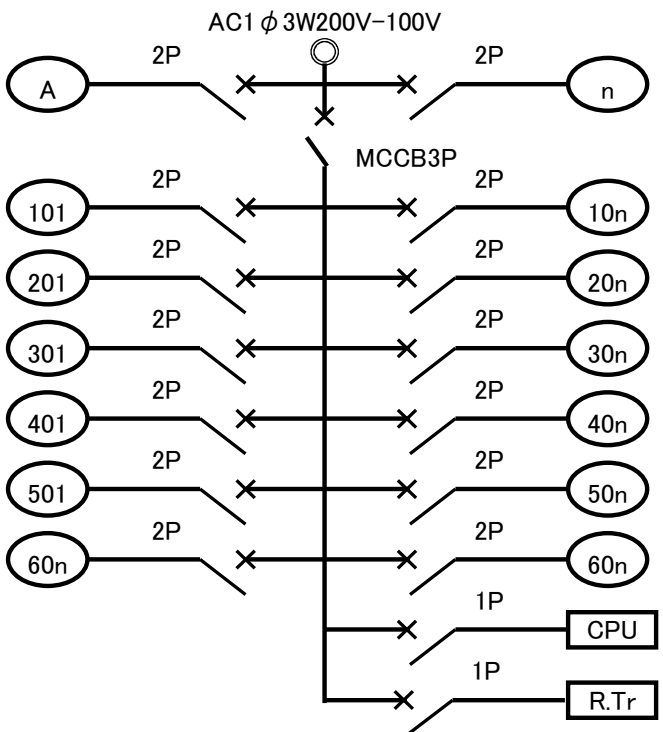分電盤標準結線図



凡例

	AC 100V 受信機 監視盤類		2P2E 50AF/20AT(協約形ハーフサイズ)
	AC 100V 照明		2P1E 50AF/20AT(協約形ハーフサイズ)
	AC 200V 照明	R	20Aフルパワーリモコンリレー
	AC 100V コンセント	r	6A T/U内蔵リモコンリレー
	AC 200V コンセント	R, Tr	リモコントランス
	AC 100V 空調・換気	T/U	リモコン制御用T/U(4回路)
	AC 200V 空調・換気	T/U (外部)	外部入力T/U(4回路)
	GAC(保安回路) ※NO.の頭にGを付記する	CPU	伝送ユニット(分電盤用)
TS	年間式タイムスイッチ	AMP	CPU増幅器(分電盤用)
ST	ソーラータイマー (ST2は2回路用を示す)	SPD	SPD (クラスⅡ)
			漏電警報出力
			電子式電力量計(CT内蔵、パルス発信付き)

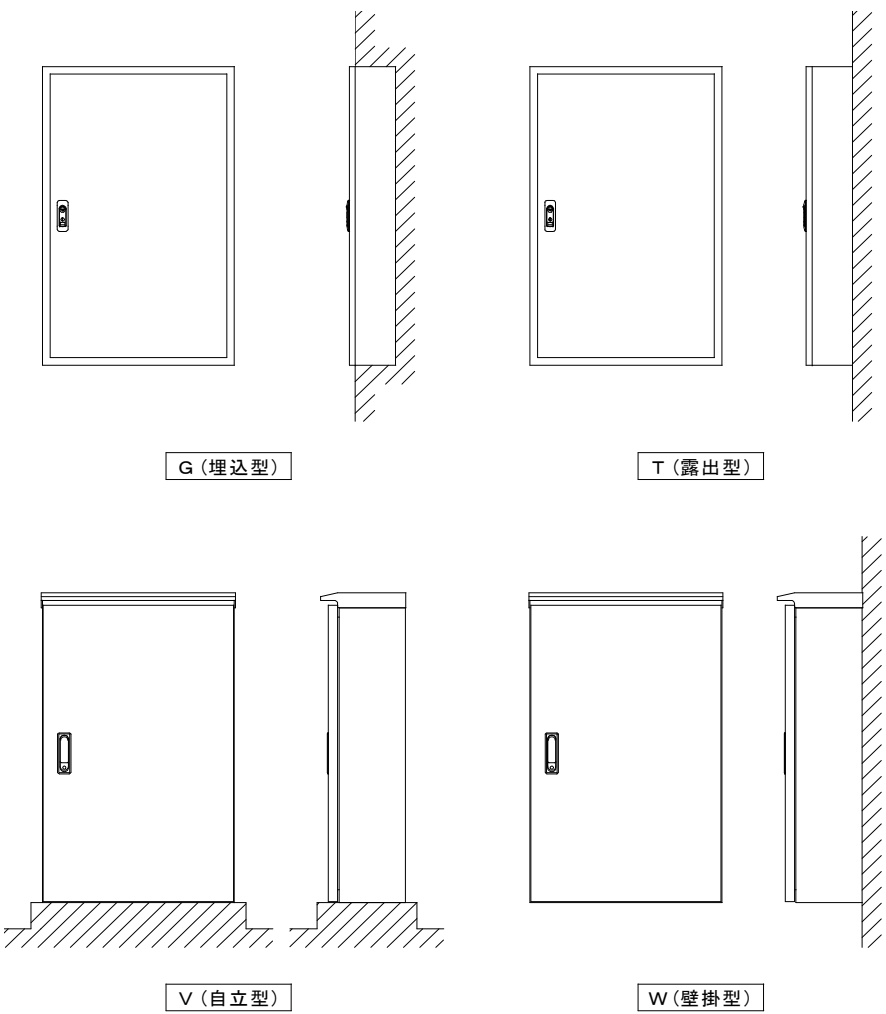

注記

- ・ELRUMに“E”と記載された品は検開閉器はEL08とし、記載なきはM08とする。
- ・1次側ブレーカには赤キツ取り付けたこと。
- ・照明制御凡例は下記とする。
 - ASC : ソーラタムタチによるON/OFF
 - AT : ソーラタムタチによるON/AT/夜間によるOFF
 - TT : タムタチによるON/OFF
 - ASC : 自動点滅器によるON/夜間警備警備運動によるOFF
- ・予備回路は実装回路数の20%を見込む
- ・リモコンリレーは100/200Cによらず切としてよい。
- ・屋外分電盤は●銅板製 ●SUS製とする。
- ・塗装はメーカー標準色とする。
- ・絶縁メタ測定用Nバー付きとする。

[illegible]

盤名称	一次側結線	分岐開閉器		制御 リモコン Ry等	連動	負荷容量					備考	
		回路 No.	E L 目 録 数			照明	コンセント	空調	OA	他		
A-1L-1												
・露出壁掛型 (TW) ※上部配線が外	1L-A2	誘 T	1 1							100 500	誘導灯 端子盤	
		小計	2			0	0	0	0	600	0.60	
		非 101 102	1 1 1								非常照明 予備 予備	
		201 202	1 1	R x 1		530					廊下 予備	
		301 302	1 1				200				廊下 壁 予備	
		401 402 403 404	1 1 1 1							200 130 250	シャッター シャッター シャッター 予備	
		小計	11			530	200	0	0	580	1.31	
		S101 S102	1 1								予備 予備	
		S201 S202	1 1			415					サービスコーナー 予備	
		S601 S602	1 1					235			全熱交換型換気扇 予備	
		小計	6			415	0	235	0	0	0.65	
		A-1L-QA1送り				0	0	0	10,000	0	10.00	
		小計				0	0	0	10,000	0	10.00	
		合計	19			945	200	235	10,000	1,180	12.56	
	2GL-A1	A-2L-1送り				1,155	0	0	0	0	1.16	
		小計				1,155	0	0	0	0	1.16	
		G101 G102	1 1									予備 予備
		G201 G202	1 1	R x 1		255						廊下 予備
		小計	4			255	0	0	0	0	0.26	
		合計	4			1,410	0	0	0	0	1.41	
		A-1L-2送り				2,880	4,600	2,010	5,500	500	15.49	
		A-1L-QA2送り				0	0	0	7,800	2,300	10.10	
		A-2L-2送り				2,100	1,600	230	0	500	4.43	
		小計				4,980	6,200	2,240	13,300	3,300	30.02	
	1L-A3	T101 T102	1 1								予備 予備	
		T201 T202 T203 T204	1 1 1 1	R x 1		2,775 260						児童開架・一般開架他 通路 予備 予備
		T301 T302 T303 T304 T305 T306 T307 T308 T309	1 1 1 1 1 1 1 1 1					1,000 1,000 1,000 1,000 1,000			児童開架1 壁 児童開架1 壁 児童開架1 壁 児童開架1 壁 児童開架1 壁 児童開架1・2 壁 児童書庫・児童開架3 壁 一般開架1・2 壁	
		T310 T311 T312 ~T314	1 1 3						1,000 1,000		整理室 整理室 リーラー 整理室 リーラー 予備	
		T501 T502	E 1 1					70			換気扇 予備	
		T601 T602	1 1					2,245			全熱交換型換気扇 予備	
		小計	24			3,035	1,600	2,315	7,000	0	13.95	
		合計	24			8,015	7,800	4,555	20,300	3,300	43.97	

壁名称	一次側結線	分岐開閉器			制御 リモコン Ry等	連動	負荷容量					備考		
		回路 No.	E L B	回路 数			照明	コンセント	空調	OA	他			
A-1L-2														
露出壁掛型 (TW) 〔上部配線〕 ※計量：図書館		T	1								500	端子盤		
			1										予備	
		小計	2				0	0	0	0	500	0.50		
1L-A3-1	✕ MCB3P 100/75	T101	1										予備	
		T102	1										予備	
		T201	1				2,620						一般開架・参考資料室他	
		T202	1	R x 1		260							通路	
		T203	1										予備	
		T204	1										予備	
		T301	1					600					一般開架3.4 壁	
		T302	1					500					一般開架5.6 壁	
		T303	1					200					参考資料室1 壁	
		T304	1							1,000			参考資料室1 リーラー	
		T305	1							1,000			参考資料室2 受付 壁	
		T306	1							1,000			参考資料室2 リーラー	
		T307	1					400					参考資料室2 壁	
		T308	1							1,000			参考資料室2 壁	
		T309	1							1,000			参考資料室2 壁	
		T310	E 1					1,300					多目的トイレ 温水暖房便座	
		T311	E 1					1,300					多目的トイレ オストメイト	
		T312	E 1					300					多目的トイレ 自動水栓他	
		T313	1								500		通路	
		T314	1										予備	
		T315	1										予備	
		T316	E 1										予備	
		T401	1											予備
		T402	1											予備
		T501	1											予備
		T502	1											予備
		T/U (x1) R.R (x1)		T601	1						2,010			全熱交換型換気扇
				T602	1									予備
		小計	25			2,880	4,600	2,010	5,500	0	14.99			
		合計	27			2,880	4,600	2,010	5,500	500	15.49			
A-1L-0A1														
露出壁掛型 (TW) 〔下部配線〕 ※計量：ラベスコナー		S301	1							1,500		ラベスコナー 床		
		S302	1							1,500		ラベスコナー 床		
		S303	1							1,500		ラベスコナー 床		
		S304	1							1,500		ラベスコナー 床		
		S305	1							1,500		ラベスコナー 床		
		S306	1							1,000		ラベスコナー コピー機		
		S307	1							1,500		ラベスコナー 壁		
		S308	1									予備		
		S309	1									予備		
		S310	E 1									予備		
		合計	10				0	0	0	10,000	0	10.00		
A-1L-0A2														
露出壁掛型 (TW) 〔下部配線〕 ※計量：ラベスコナー		T301	1							1,500		図書事務 床		
		T302	1							1,500		図書事務 床		
		T303	1							1,500		図書事務 床		
		T304	1							1,500		図書事務 床		
		T305	1							1,500		図書事務 床		
		T306	1							300		図書事務 壁		
		T307	E 1							1,100		図書事務 電気温水器		
		T308	E 1							1,200		図書事務 1H		
		T309	1									予備		
		T310	E 1									予備		
		合計	10				0	0	0	7,800	2,300	10.10		

備 考		株式会社 沢設計		門真市 まちづくり部 公共建築課	図 面 名 称	(改 修) 分 電 盤 リ ス ト (1)	縮 尺	A1 ー	図面番号	
サイズA1 (A3印刷時は縮尺×50%)		一級建築士事務所登録 大阪府知事登録 (オ) 第4915号 一級建築士 大田登録 第322127号 仲野 拓也			工 事 名 称	(仮 称) 門 真 市 民 プ ラ ザ 等 移 転 に 伴 う 旧 門 真 市 立 砂 子 小 学 校 大 規 模 改 修 工 事	日 付	R8.5		E-009

分電盤リスト

[illegible]

備 考	株式会社 沢設計	 門真市 まちづくり部 公共建築課	図 画 名 称	〈改修〉分電盤リスト（２）	縮 尺	A1 A3	— —	図面番号
サイズA1（A3印刷時は縮尺×50%）	一級建築士事務所登録 大阪府知事登録（オ）第4915号 一級建築士 大臣登録 第322127号 仲野 拓也		工 事 名 称	（仮称）門真市民プラザ等移転に伴う旧門真市立砂子小学校大規模改修工事	日 付	R8.5	—	E-010



























分電盤リスト

[illegible]







分電盤リスト

[illegible]

備 考	株式会社 沢設計	 門真市 まちづくり部 公共建築課	図 面 名 称	(改修)分電盤リスト(5)	縮 尺	A1 A3	— —	図面番号 E-013
サイズA1(A3印刷時は縮尺×50%)	一級建築士事務所登録 大阪府知事登録(オ)第4915号 一級建築士 大臣登録 第322127号 仲野 拓也		工 事 名 称	(仮称)門真市民プラザ等移転に伴う旧門真市立砂子小学校大規模改修工事	日 付	R8.5		

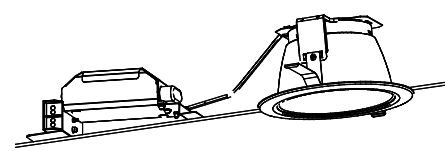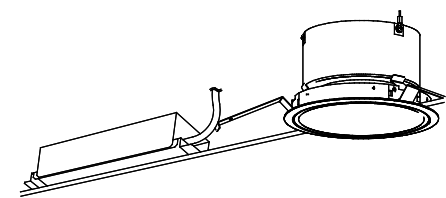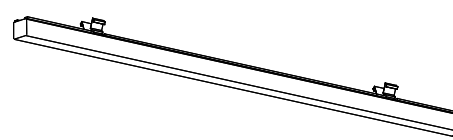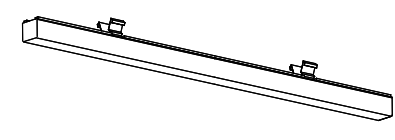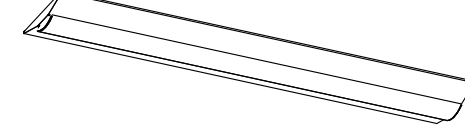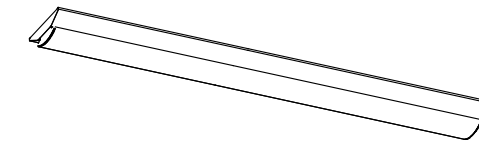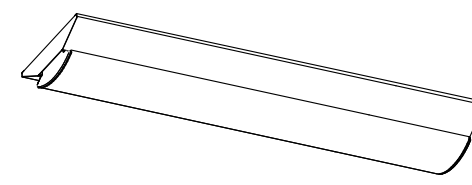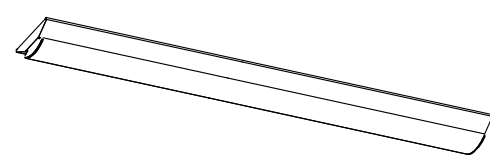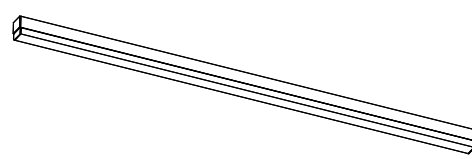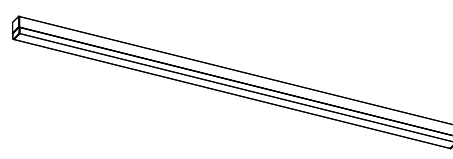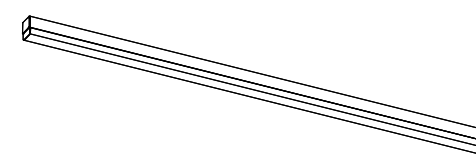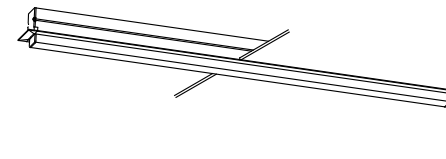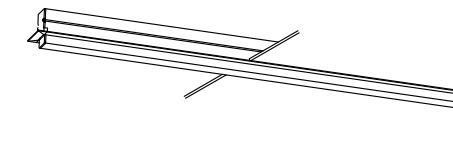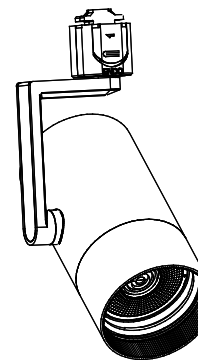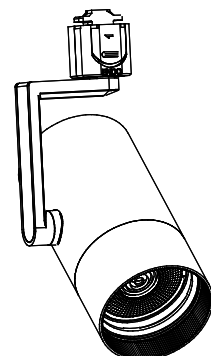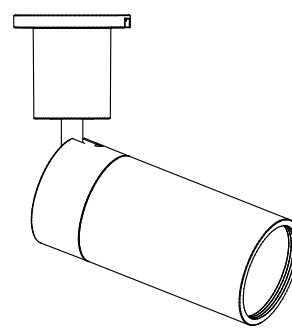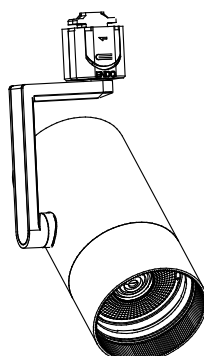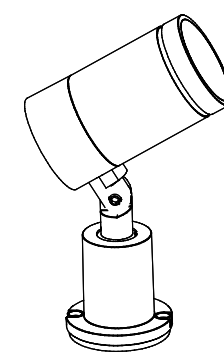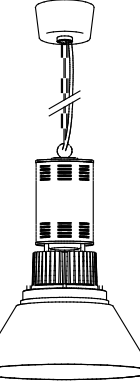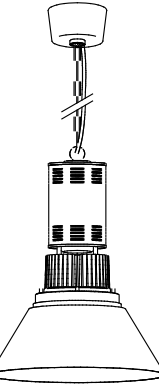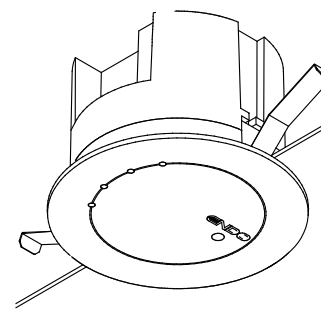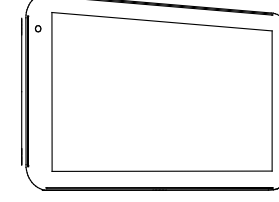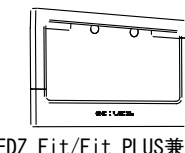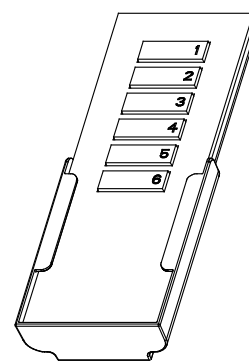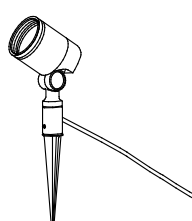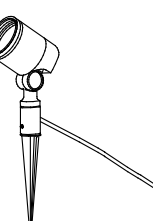■一般照明器具姿図													
D 1	ダウンライト	D 2	ダウンライト	F 1	ベースライト	F 2	ベースライト	A 4 2	ベースライト	B 4 1	ベースライト		
 ベースダウンライト (高気密SB形) Φ100 ERD895W 1000TYPE LEDモジュール 6500K・2700K相当 (6500・2700K) 消費電力 8.7W ■無線調光タイプ 枠：アルミ (白艶消) LED交換不可 SB形フローイング工法可 無線モジュール付 重：0.3kg ＜無線調光タイプ＞調光率：1-100% 径：Φ115 (mm) 埋込穴：φ100 埋込深さ：60 (mm)		 ベースダウンライト Φ100 連装 ERD981SB、FX432N 3000TYPE LEDモジュール 6500・2700K相当 (6500・2700K) 消費電力 15.8W ■無線調光タイプ 枠：アルミダイキャスト (黒艶消) コーン：アルミ (黒) 電源ユニット別売 (別置形) 断熱施工不可 LED交換不可 無線モジュール付 重：0.7kg ＜無線調光タイプ＞調光率：1-100% 径：Φ110 (mm) 埋込穴：φ100 埋込深さ：62 (mm) FX432N (別置電源)		 レースウェイ用ベースライト 下向開口用 L:1200 FAD926X 6000lmタイプ LEDモジュール 6500・2700K相当 (6500・2700K) 消費電力 20.7W ■無線調光タイプ 樹脂 (ポリカーボネート・乳白) LED交換不可 レースウェイ取付専用 重：0.9kg ＜無線調光タイプ＞調光率：1-100% 幅：42 長さ：1200 高さ：66 (mm)		 レースウェイ用ベースライト 下向開口用 FAD927X 1500lmタイプ LEDモジュール 6500・2700K相当 (6500・2700K) 消費電力 11.1W ■無線調光タイプ 樹脂 (ポリカーボネート・乳白) LED交換不可 レースウェイ取付専用 重：0.6kg ＜無線調光タイプ＞調光率：1-100% 幅：42 長さ：600 高さ：66 (mm)		 ベースライト 40Wタイプ 逆富士形 W:230 逆富士形 W:230 ERK9584W、RAD764NA 40Wタイプ専用ユニットx1 6900lmタイプ 昼白色 (5000K) 消費電力 40.3W ■無線調光タイプ 本体：白 LED交換不可 重：2.3kg (ユニット込) 幅：230 長さ：1250 高さ：57 (mm)		 ベースライト 40Wタイプ逆富士形 W:150 逆富士形 W:150 ERK9635W、RAD770NA 40Wタイプ専用ユニットx1 4000lmタイプ 昼白色 (5000K) 消費電力 23.4W ■無線調光タイプ 本体：白 LED交換不可 重：1.9kg (ユニット込) 幅：150 長さ：1250 高さ：57 (mm)		 ベースライト 20Wタイプ逆富士形 W:150 ERK9641W、RAD788NA 20Wタイプ専用ユニットx1 1800lmタイプ 昼白色 (5000K) 消費電力 12.0W ■無線調光タイプ 本体：白 LED交換不可 重：1.3kg (ユニット込) 幅：150 長さ：630 高さ：57 (mm)	
I 4 1	ベースライト	L 1_1 5 0 0	間接照明	L 1_1 2 0 0	デザインベースライト	L 2_1 2 0 0	デザインベースライト	L 3_1 2 0 0	デザインベースライト	L 4_1 2 0 0	デザインベースライト		
 ベースライト 40Wタイプ 逆富士形 W:150 逆富士形 W:150 ERK9635W、FAD828XB 40Wタイプ専用ユニットx1 5200lmタイプ 6500K・2700K相当 (6500・2700K) 消費電力 30.9W ■無線調光タイプ 本体：白 無線モジュール付 重：1.9kg (ユニット込) ＜無線調光タイプ＞調光率：1-100% 幅：150 長さ：1250 高さ：57 (mm)		 間接照明 リニア32 L:1500 ERK9864B、FAD814XB リニア32 L:1500タイプx1 6500K・2700K相当 (6500・2700K) 消費電力 26.2W ■無線調光タイプ 器具本体：アルミ (黒) 専用LEDユニット別売 入力電圧：100・240V 給電コネクタ別売：RK-581N/566N 無線モジュール付 重：1.2kg (ユニット込) ＜無線調光タイプ＞調光率：1-100% 幅：32 長さ：1500 高さ：43 (mm)		 デザインベースライト L:1200 直付タイプ ERK9708B、FAD615XB リニア32 L:1200タイプ専用ユニットx1 6500K・2700K相当 (6500・2700K) 消費電力 20.7W ■無線調光タイプ 器具本体：アルミ (黒) 専用LEDユニット別売 入力電圧：100・240V 給電コネクタ別売：RK-581N/566N 無線モジュール付 重：1.0kg (ユニット込) ＜無線調光タイプ＞調光率：1-100% 幅：32 長さ：1200 高さ：43 (mm)		 間接照明 リニア32 L:1500 ERK9864B、FAD614XB リニア32 L:1500タイプx1 6500K・2700K相当 (6500・2700K) 消費電力 26.2W ■無線調光タイプ 器具本体：アルミ (黒) 専用LEDユニット別売 入力電圧：100・240V 給電コネクタ別売：RK-581N/566N 無線モジュール付 重：1.2kg (ユニット込) ＜無線調光タイプ＞調光率：1-100% 幅：32 長さ：1500 高さ：43 (mm)		 デザインベースライト L:1200 半埋込タイプ 連結中間用 ERK9714W、FAD954X リニア32 L:1200タイプ専用ユニットx1 6500K・2700K相当 (6500・2700K) 消費電力 38.6W ■無線調光タイプ 本体：アルミ (白) ユニット別売 給電コネクタ別売：RK-581N/RK-566N 無線モジュール付 重：1.2kg (ユニット込) ＜無線調光タイプ＞調光率：1-100% 幅：62 長さ：1216 高さ：66 (mm) 埋込穴：45x1210 埋込深さ：46 (mm)		 デザインベースライト L:1200 半埋込タイプ 連結中間用 ERK9714W、FAD954X リニア32 L:1200タイプ専用ユニットx1 6500K・2700K相当 (6500・2700K) 消費電力 38.6W ■無線調光タイプ 本体：アルミ (白) ユニット別売 給電コネクタ別売：RK-581N/RK-566N 無線モジュール付 重：1.2kg (ユニット込) ＜無線調光タイプ＞調光率：1-100% 幅：62 長さ：1216 高さ：66 (mm) 埋込穴：45x1210 埋込深さ：46 (mm)		 調光調色スポットライト EFS7044BA 1400TYPE LEDモジュール 6500K・2700K相当 (6500・2700K) 消費電力 18.9W ■無線調光タイプ 本体：アルミダイキャスト (黒艶消) 電源内蔵 LED交換不可 オプションレンズ・ルーバ使用不可 無線モジュール付 重：0.7kg ＜無線調光タイプ＞調光率：1-100% 径：Φ70 長さ：150 吊高：152 (mm)	
S 2	スポットライト	C 6 0	スポットライト	J 1 5 0	スポットライト	OS 1	アウトドアスポットライト	BK 1	ブラケットライト	G 3 0 1	シーリングライト		
 調光調色スポットライト EFS7045BA 1400TYPE LEDモジュール 6500K・2700K相当 (6500・2700K) 消費電力 18.9W ■無線調光タイプ 本体：アルミダイキャスト (黒艶消) 電源内蔵 LED交換不可 オプションレンズ・ルーバ使用不可 無線モジュール付 重：0.7kg ＜無線調光タイプ＞調光率：1-100% 径：Φ70 長さ：150 吊高：152 (mm)		 調光調色スポットライト フレンジタイプ ERS6910W、FAD870F LED2ランプ JDR E11x1 6500K・2700K相当 (6500・2700K) 消費電力 5.9W ■無線調光タイプ 本体：アルミダイキャスト (白艶消) 無線モジュール付 重：0.3kg (本体) ＜無線調光タイプ＞調光率：5-100% 径：Φ58 長さ：108 全高：117 (mm)		 調光調色スポットライト EFS7046NA 900TYPE LEDモジュール 6500K・2700K相当 (6500・2700K) 消費電力 9.6W ■無線調光タイプ 本体：アルミダイキャスト (白艶消) 電源内蔵 LED交換不可 無線モジュール付 重：0.7kg ＜無線調光タイプ＞調光率：1-100% 径：Φ70 長さ：150 吊高：152 (mm)		 アウトドアスポットライト フレンジタイプ ERS6911HE LED2ランプJDR-Hi E11x1 アルミダイキャスト ■無線調光タイプ ■無線調光タイプ メタリック仕上 (ガンメタリック) 透明強化ガラス 防湿防雨形 (IP65) 重：0.4kg 径：Φ58 長さ：122 全高：155 (mm)		 テクニカルブラケット 20Wタイプ ERB6172W、FAD877X 20Wタイプホワイトチューブユニットx1 1500lmタイプ 調光調色6500K・2700K (6500・2700K) 消費電力 11.1W ■無線調光タイプ 本体：白 乳白アクリル 無線モジュール付 重：1.0kg (ユニット込) ＜無線調光タイプ＞調光率：1-100% 幅：635 高さ：100 出：125 (mm)		 アウトドアシーリングライト 2灯用 ERB5489WA LED2ランプ E26 FAD863X LED2ランプ E26 6500K・2700K相当 (6500・2700K) 消費電力 8.2W LED2 LAMP E26 調光調色タイプ ■無線調光タイプ 重：0.61kg 径：Φ61 長さ：110 (mm)		 テクニカルペンダント EFP7261W、RS903W 11000TYPE LEDモジュール 昼白色 (5000K) 消費電力 113.1W ■無線調光タイプ 本体：白艶消 セード：白艶消 LED交換不可 ※一般室内専用IP20 ※周囲環境温度5℃-35℃でご使用ください。 無線モジュール付 重：5.8kg ＜無線調光タイプ＞調光率：5-100% 径：Φ400 高さ：528 吊高：722-1780 (mm)	
I L 5 0 0	ペンダントライト	GWP	ゲートウェイ	T B	タブレット型コントローラ	HDR	シーンセレクトハンディリモコン	FL	LEDローボールライト	SP 1	スポットライト		
 テクニカルペンダント EFP7261W、RS903W 11000TYPE LEDモジュール 昼白色 (5000K) 消費電力 113.1W ■無線調光タイプ 本体：白艶消 セード：白艶消 LED交換不可 ※一般室内専用IP20 ※周囲環境温度5℃-35℃でご使用ください。 無線モジュール付 重：5.8kg ＜無線調光タイプ＞調光率：5-100% 径：Φ400 高さ：528 吊高：722-1780 (mm)		 Smart LED2 Fit Plus専用 ゲートウェイφ100 FX430NA 本体：樹脂 (白艶消) 定格電圧：AC100V-242V 埋込穴：φ100 無線LAN：IEEE802.11b/g/n 断熱施工不可 LED交換不可 ※一般室内専用IP20 ※周囲環境温度5℃-35℃でご使用ください。 無線モジュール付 重：0.3kg 埋込穴：φ100 埋込深さ：93 (mm)		 Smart LED2 Fit/Fit Plus適合 タブレット型コントローラ (ICアダプター付) LED2 E11/E11 タイプ別売 FX430NA 本体：樹脂 (黒) 定格電圧：AC100V 消費電力：0.5W ※Android/iOS (バージョンアップ不可) 画面サイズ：11インチ 画面解像度：1920x1080 充電時間：フル充電時 3.0時間 - フル充電時 2.0時間 充電ポート：micro USB Type B 無線LAN：IEEE802.11b/g/n 重：0.3kg  Smart LED2 Fit/Fit PLUS兼用 壁付電源アダプター FX450W 本体：樹脂 (白) 定格電圧：AC100-242V 市販のJIS適合2倍用スイッチボックス適合 重：0.1kg		 Smart LED2 Fit/Fit Plus適合 シーンセクターハンディリモコン FX431WB 本体：樹脂 (白) 電源：単4電池x2 ■無線モジュール内蔵 最大6ヶ所切替 重：0.1kg		 パナソニック ローボールライトXY2943ZLE9		 パナソニック スポットライトXLGE0101CE1		 パナソニック スポットライトXLGE0051	

備考	株式会社 汎設計	図面名称	(改修)照明設備 参考器具姿図	縮尺	A1 - A3 -	図面番号
サイズA1 (A3印刷時は縮尺×50%)	一般建築士事務所登録 大阪府知事登録 (オ) 第4915号 一般建築士 大田登録 第322127号 仲野 拓也	工事名称	(仮称) 門真市民プラザ等移転に伴う旧門真市立砂子小学校大規模改修工事	日付	R8.5	E-049

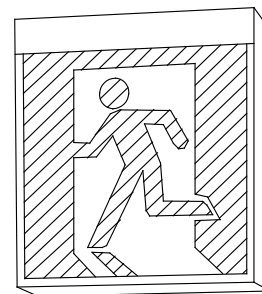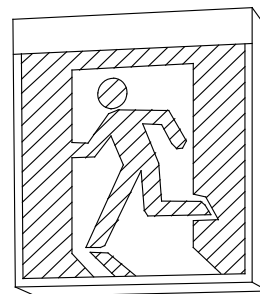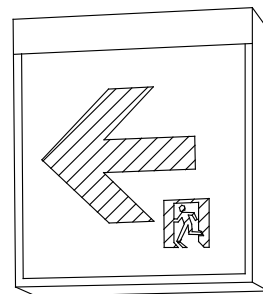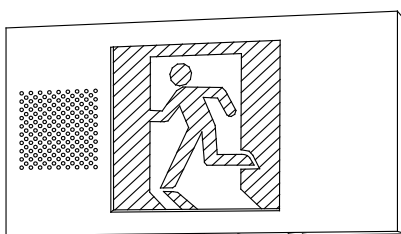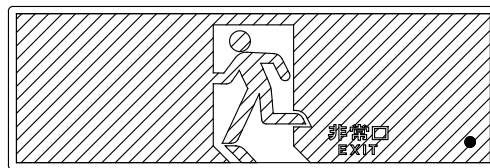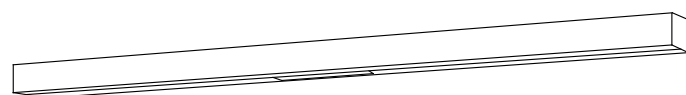■防災照明器具 参考姿図	
	LED B級・BH形 片面型 避難口誘導灯 天井直付型				LED B級・BH形 両面型 避難口誘導灯 天井直付型				LED B級・BH形 両面型 通路誘導灯 天井埋込型				LED B級・BH形 片面型 避難口誘導灯 壁直付型 誘導音付点滅形				誘導灯信号装置 誘導音＋点滅用(1回路)	
公共型番：SH1-FBF20-BH 型式認定番号：1AL111-3211				公共型番：SH1-FSF21-BH 型式認定番号：1AL221-3623				公共型番：ST1-FSF23-BH 型式認定番号：1AL221-3623				公共型番：SH1-FBF20AF-BH 型式認定番号：1AL111-3679				参考型番：FF90024K 型式認定番号：S11A-21	
	
● 9	9形相当 埋込		非常照明 電池内蔵	● 13	13形相当 埋込		非常照明 電池内蔵	● 30	30形相当 埋込		非常照明 電池内蔵	● 30H	30形相当 埋込		非常照明 電池内蔵	 標識	避難口誘導標識 高輝度蓄光式 壁取付用樹脂フレーム共	
公共型番：K1-LRS11-1 非常灯評定番号：LALE-004				公共型番：K1-LRS11-2 非常灯評定番号：LALE-004				公共型番：K1-LRS11-3 非常灯評定番号：LALE-006				参考型番：NNFB93607C 非常灯評定番号：LALE-006	
<table><tr><td>器具取付高さ(m)</td><td>2.50</td><td>2.60</td><td>3.02</td></tr><tr><td>単体配置 A1</td><td>4.0</td><td>4.0</td><td>2.6</td></tr><tr><td>直線配置 A2</td><td>-</td><td>-</td><td>-</td></tr></table>				器具取付高さ(m)	2.50	2.60	3.02	単体配置 A1	4.0	4.0	2.6	直線配置 A2	-	-	-	<table><tr><td>器具取付高さ(m)</td><td>2.50</td><td>2.57</td><td>2.60</td><td>3.00</td><td>3.02</td></tr><tr><td>単体配置 A1</td><td>4.7</td><td>4.7</td><td>4.7</td><td>4.9</td><td>4.9</td></tr><tr><td>直線配置 A2</td><td>-</td><td>-</td><td>-</td><td>-</td><td>-</td></tr></table>				器具取付高さ(m)	2.50	2.57	2.60	3.00	3.02	単体配置 A1	4.7	4.7	4.7	4.9	4.9	直線配置 A2	-	-	-	-	-	<table><tr><td>器具取付高さ(m)</td><td>2.70</td><td>2.90</td><td>4.50</td></tr><tr><td>単体配置 A1</td><td>6.4</td><td>6.7</td><td>8.3</td></tr><tr><td>直線配置 A2</td><td>14.0</td><td>-</td><td>-</td></tr></table>				器具取付高さ(m)	2.70	2.90	4.50	単体配置 A1	6.4	6.7	8.3	直線配置 A2	14.0	-	-	<table><tr><td>器具取付高さ(m)</td><td>8.65</td></tr><tr><td>単体配置 A1</td><td>8.5</td></tr><tr><td>直線配置 A2</td><td>-</td></tr></table>				器具取付高さ(m)	8.65	単体配置 A1	8.5	直線配置 A2	-
器具取付高さ(m)	2.50	2.60	3.02	
単体配置 A1	4.0	4.0	2.6	
直線配置 A2	-	-	-	
器具取付高さ(m)	2.50	2.57	2.60	3.00	3.02	
単体配置 A1	4.7	4.7	4.7	4.9	4.9	
直線配置 A2	-	-	-	-	-	
器具取付高さ(m)	2.70	2.90	4.50	
単体配置 A1	6.4	6.7	8.3	
直線配置 A2	14.0	-	-	
器具取付高さ(m)	8.65	
単体配置 A1	8.5	
直線配置 A2	-	
● 9J	9形相当 直付		非常照明 電池内蔵	● 13J	13形相当 直付		非常照明 電池内蔵	● 30J	30形相当 直付		非常照明 電池内蔵		階段通路誘導灯	
公共型番：K1-LSS11-1 非常灯評定番号：LALE-004				公共型番：K1-LSS11-2 非常灯評定番号：LALE-004				公共型番：K1-LSS11-3 非常灯評定番号：LALE-006				型式認定番号：3AE-1082 非常灯評定番号：LALE-018	
<table><tr><td>器具取付高さ(m)</td><td>2.37</td><td>2.70</td></tr><tr><td>単体配置 A1</td><td>3.9</td><td>3.6</td></tr><tr><td>直線配置 A2</td><td>-</td><td>-</td></tr></table>				器具取付高さ(m)	2.37	2.70	単体配置 A1	3.9	3.6	直線配置 A2	-	-	<table><tr><td>器具取付高さ(m)</td><td>2.70</td></tr><tr><td>単体配置 A1</td><td>4.8</td></tr><tr><td>直線配置 A2</td><td>-</td></tr></table>				器具取付高さ(m)	2.70	単体配置 A1	4.8	直線配置 A2	-	<table><tr><td>器具取付高さ(m)</td><td>2.70</td><td>2.90</td><td>5.12</td></tr><tr><td>単体配置 A1</td><td>6.4</td><td>6.7</td><td>8.7</td></tr><tr><td>直線配置 A2</td><td>-</td><td>-</td><td>-</td></tr></table>				器具取付高さ(m)	2.70	2.90	5.12	単体配置 A1	6.4	6.7	8.7	直線配置 A2	-	-	-	パナソニック NNCF40135JLE9相当品																								
器具取付高さ(m)	2.37	2.70	
単体配置 A1	3.9	3.6	
直線配置 A2	-	-	
器具取付高さ(m)	2.70	
単体配置 A1	4.8	
直線配置 A2	-	
器具取付高さ(m)	2.70	2.90	5.12	
単体配置 A1	6.4	6.7	8.7	
直線配置 A2	-	-	-	

電話交換機設備仕様書

1. 一般事項

- 1) 本工事は、電気通信事業法に定める端末設備等規則に基づき施行すること。
- 2) 本工事は据付工事完了後、関係係員の立会検査合格をもって検収完了とする。
- 3) 施工過程において変更が生じた場合は協議の上、承認を得て実施すること

2. 機器構成

- 1) デジタル電子交換機1式
- 2) 電源装置1式
- 3) デジタル多機能電話機14台

3. 機器仕様

3-1 デジタル電子交換機

(1) 交換方式

項 目	方 式
制 御 方 式	蓄積プログラム制御方式
通 話 路 方 式	時分割PCM方式
処 理 装 置	64bit CPU
応 答 方 式	分散応答方式、ダイヤル方式 スレート方式 DID方式、DIL方式
冷 却 方 式	自然空冷方式
冗 長 構 成	一重化

(2) トラフィック条件

内線電話機1台当りの標準発着信呼量は、6HCS以上とする。

(3) 収容回線数

	項 目	現 用	実 装	容 量	備 考
局 線	ひかり電話(市民プラザ)		8	192	CH数
	ひかり電話(図書館)		8		CH数
	ひかり電話(別棟1)		8		CH数
内 線	多機能内線	14	24		
	一般内線		8		

(4) 番号計画

	番 号	備 考
局 線 発 信	0	1桁
内 線 番 号	XX~XXXXX	2~5桁混在可
サービス特番	X~XX	1又は2桁

(5) 電気的特性(内線線路条件)

- 一般内線600Ω以下(電話機直流抵抗含む)
- 多機能内線45Ω以下(電話機直流抵抗含まず)

(6) サービス機能

- ・短縮ダイヤル

・保留

・不在転送

・オンフック発信

・ナンバーディスプレイ対応

・時間外ガイダンス

・内蔵スケジューラー

・遠隔保守
- ・代理応答

・多機能電話機漢字表示

・内線代表

・サービスクラス

・多機能電話機マルチ接続

・内蔵通話録音(5時間)

・MJ/MN表示キー

・その他基本機能

(7) 環境条件

- 1) 温度 0~40℃
- 2) 湿度 10~90%(結露なきこと)

(8) 構造

交換機本体 壁面設置自立型

3-2. 電源装置

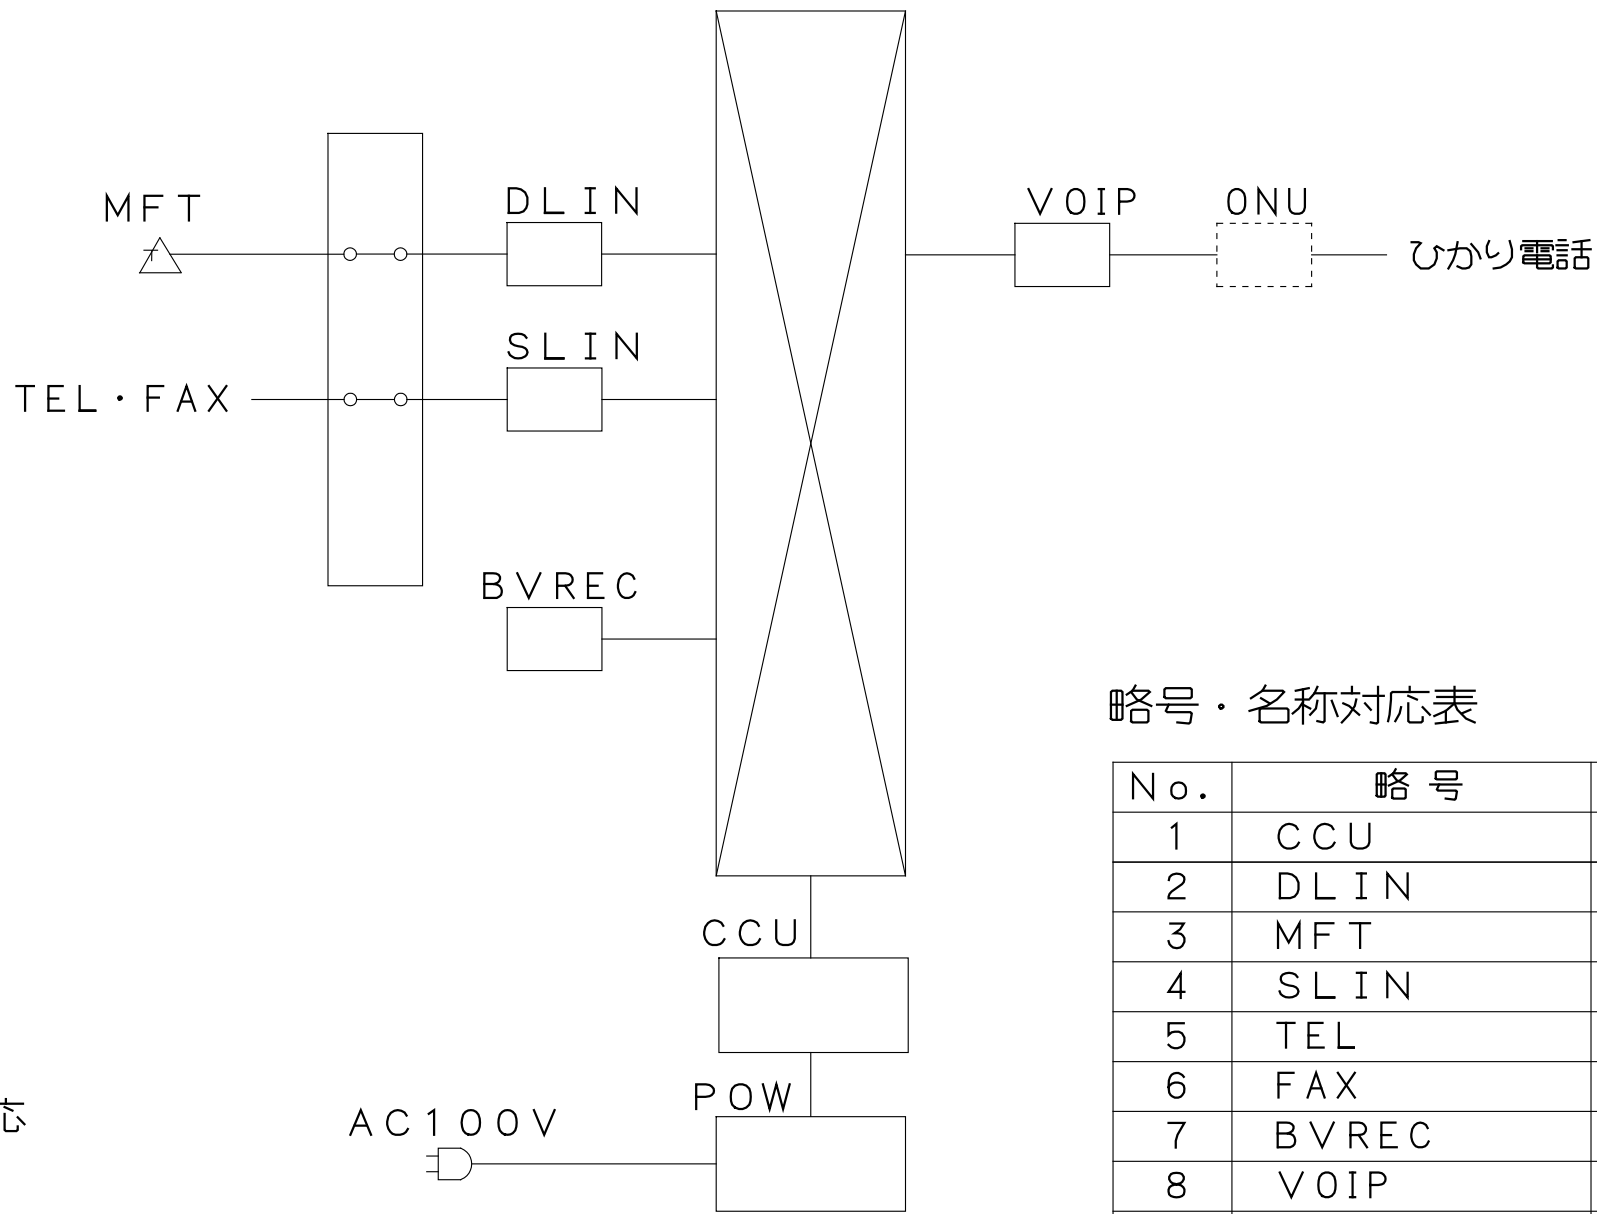
- 整流器、蓄電池は交換機内蔵型とする。
- 整流器 入力: AC100V
- 蓄電池 停電保障3時間を満足する容量

3-3. デジタル多機能電話機

- 局線機能24ヶ(フリーファンクションキー)
- 局線機能24ヶ(再ダイヤル、転送、フッキング、不在転送、代理応答、オンフック、短縮、保留)

- デジタル表示(日付、時刻、ダイヤルモニタ)、
- 発着信履歴表示、電話帳機能、抗菌対応、ヒアリングエイト対応


4. 中継方式図




略号・名称対応表

No.	略 号	名 称
1	CCU	中央処理装置
2	DLIN	多機能電話機ライン回路
3	MFT	多機能電話機
4	SLIN	一般電話機ライン回路
5	TEL	一般電話機
6	FAX	ファックス
7	BVREC	音声再生ユニット
8	VOIP	VOIPトランク
9	ONU	(別途)光終端装置
10	POW	電源装置

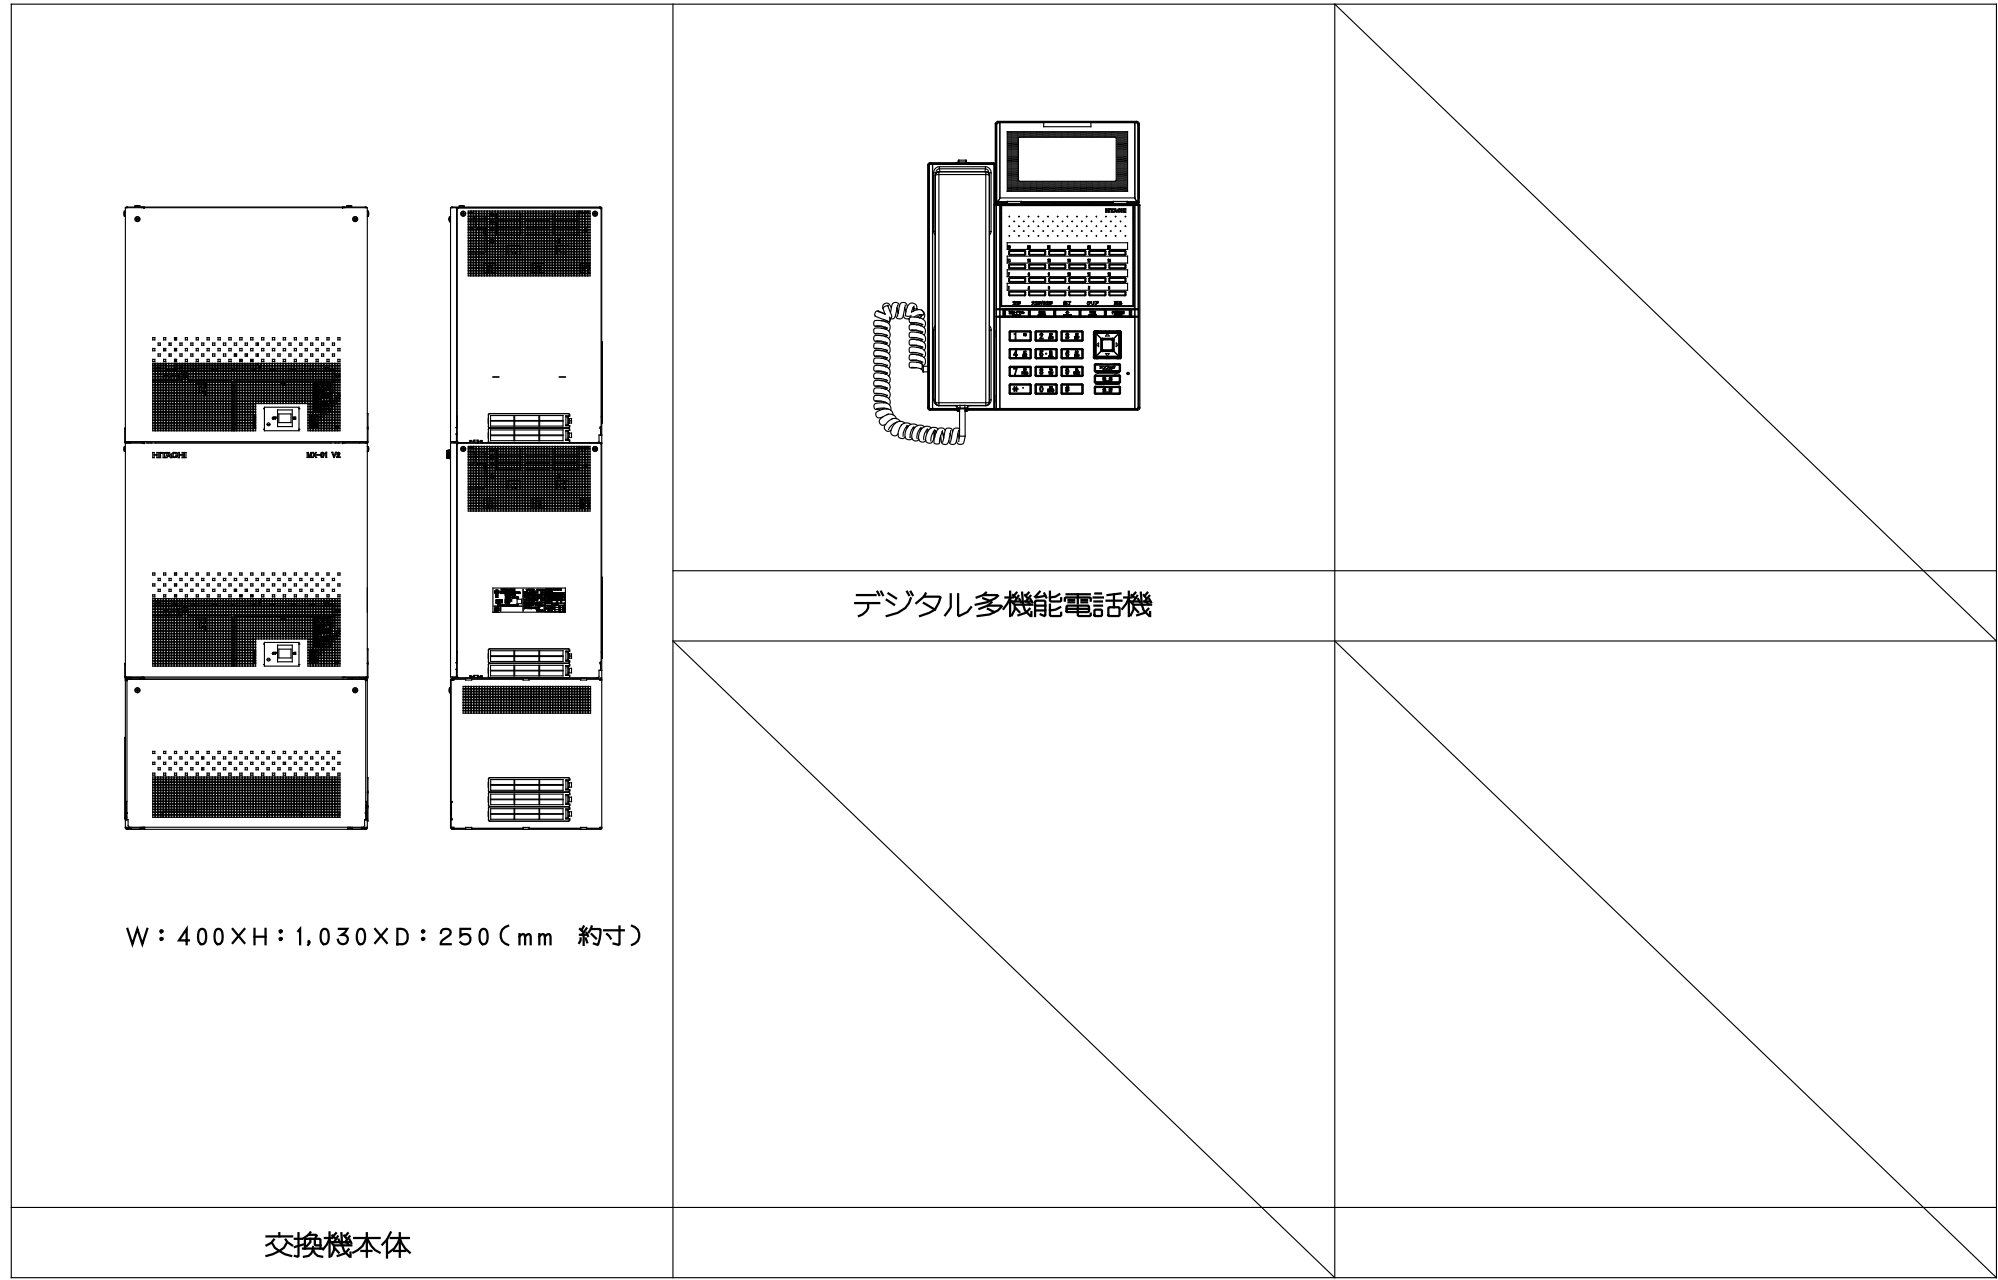5. 外観図




監視カメラ設備 システムブロック図

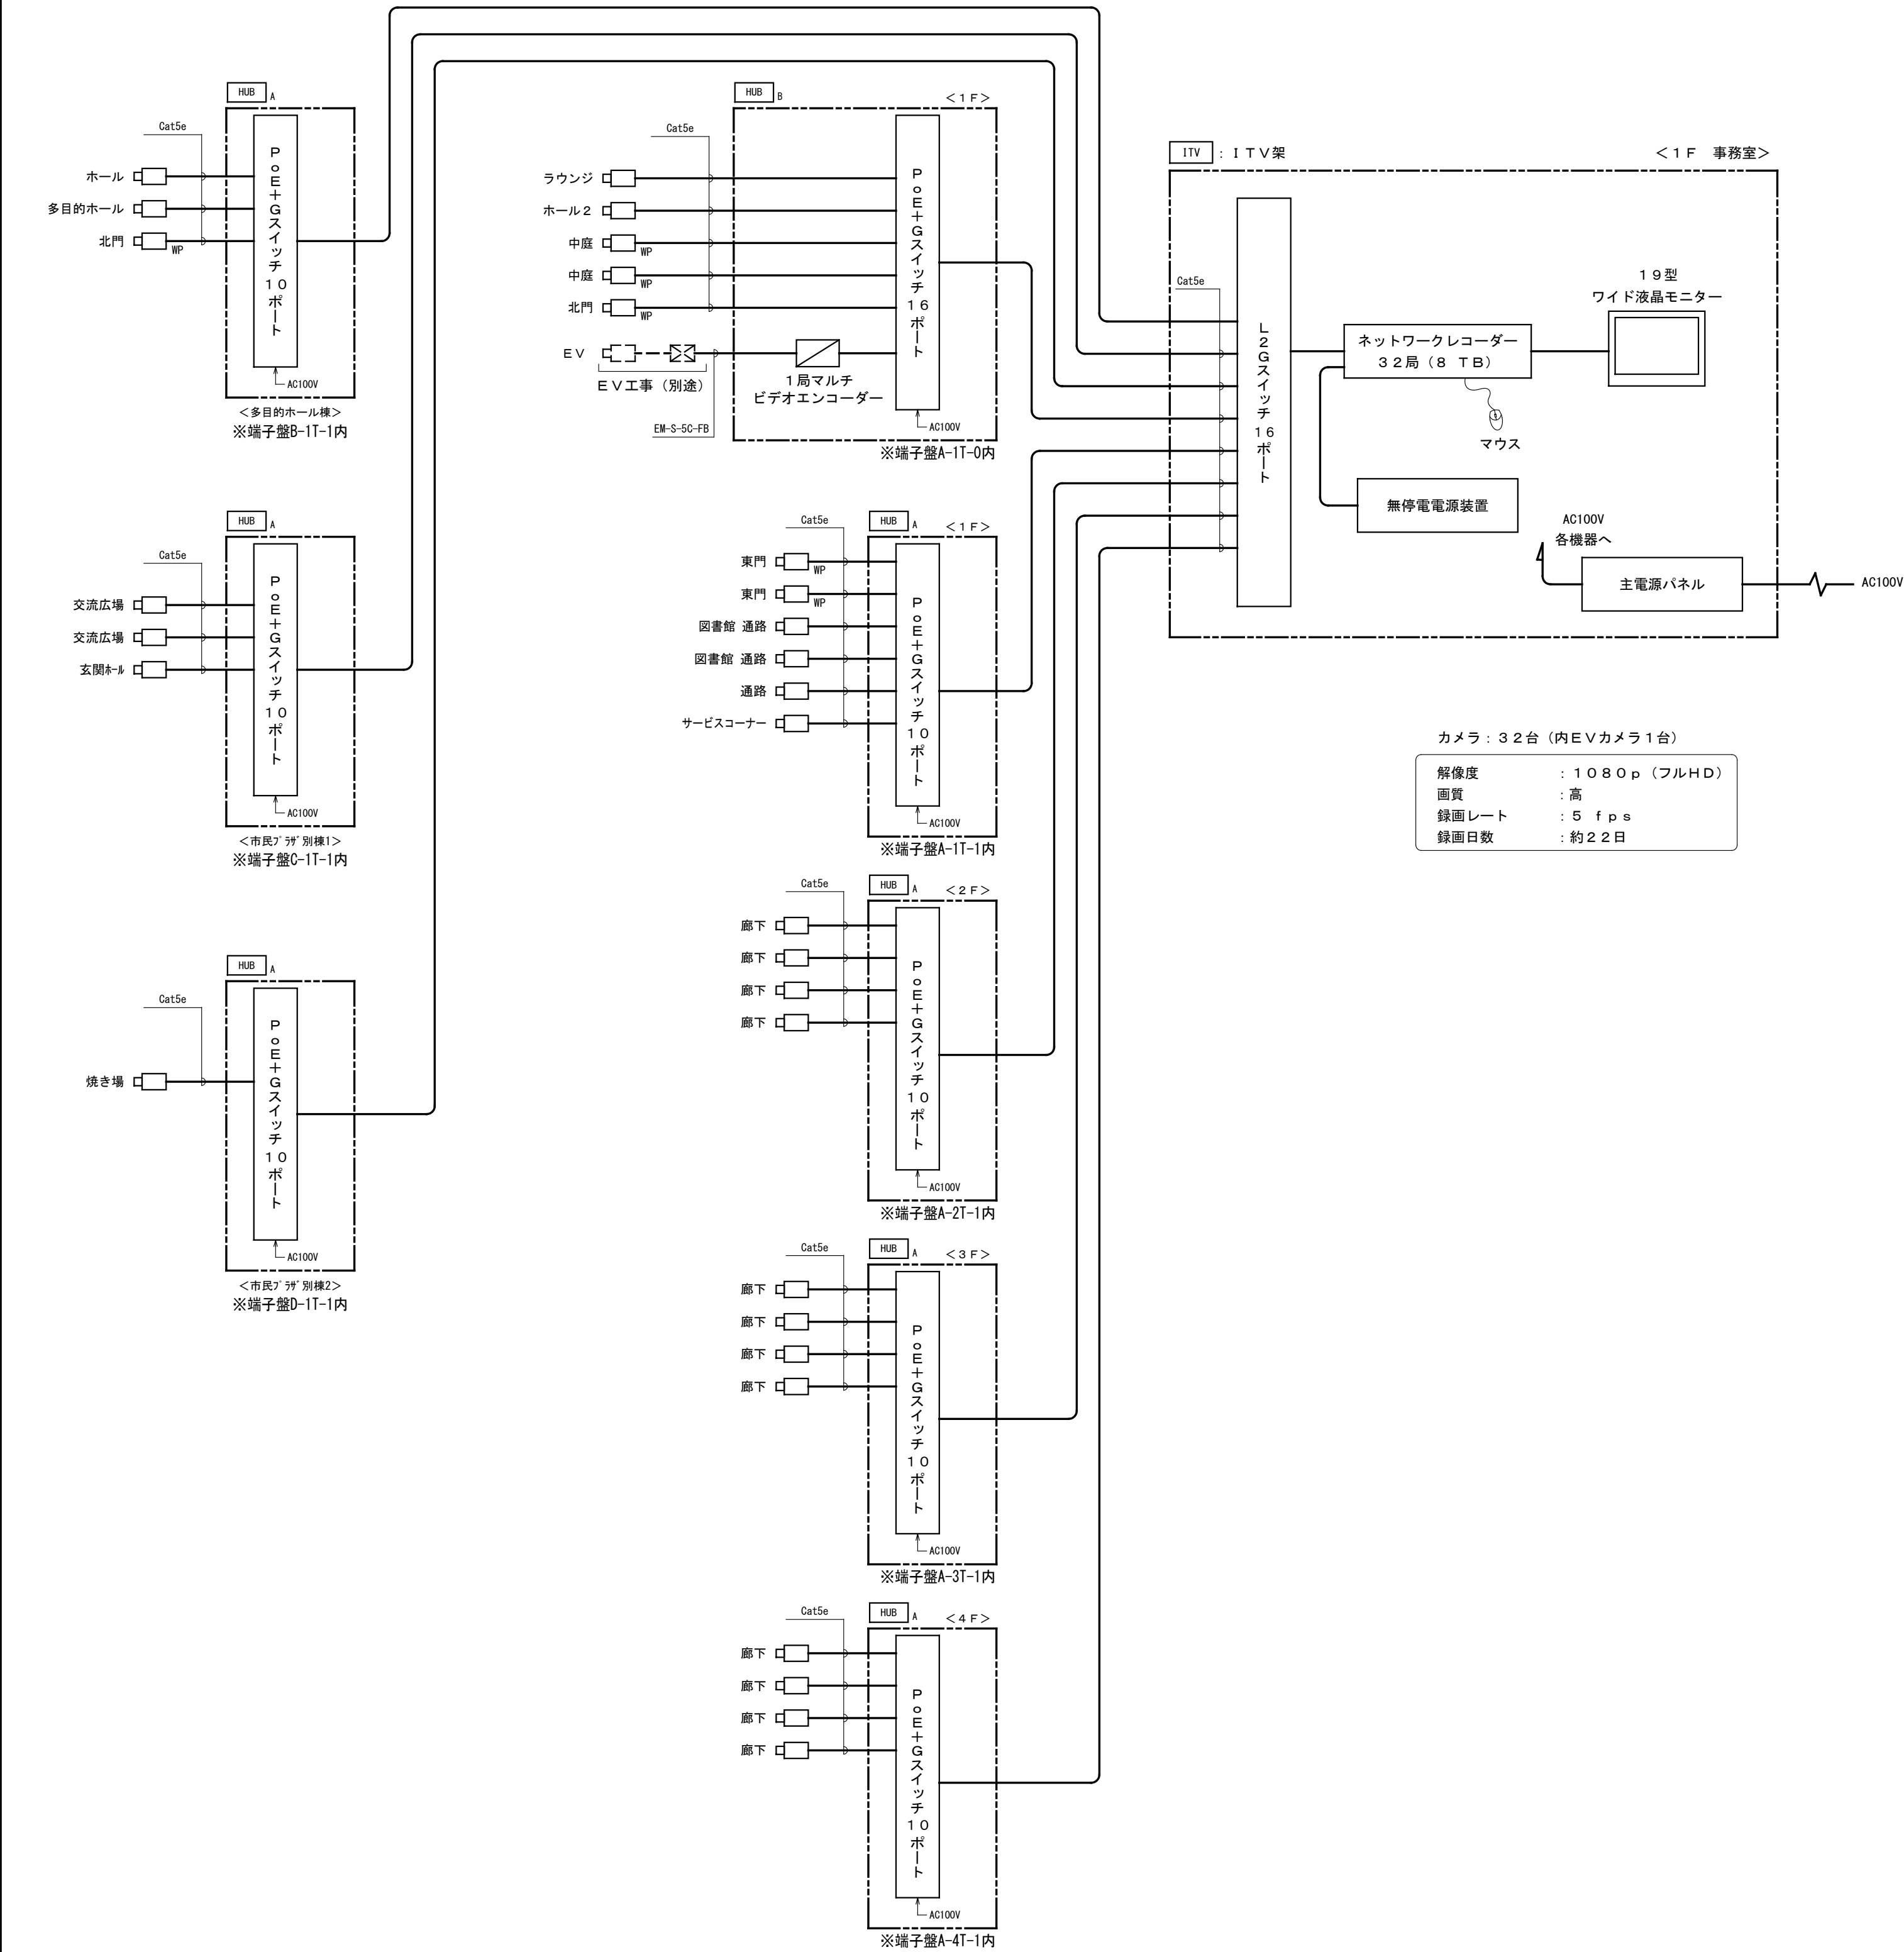

ITV

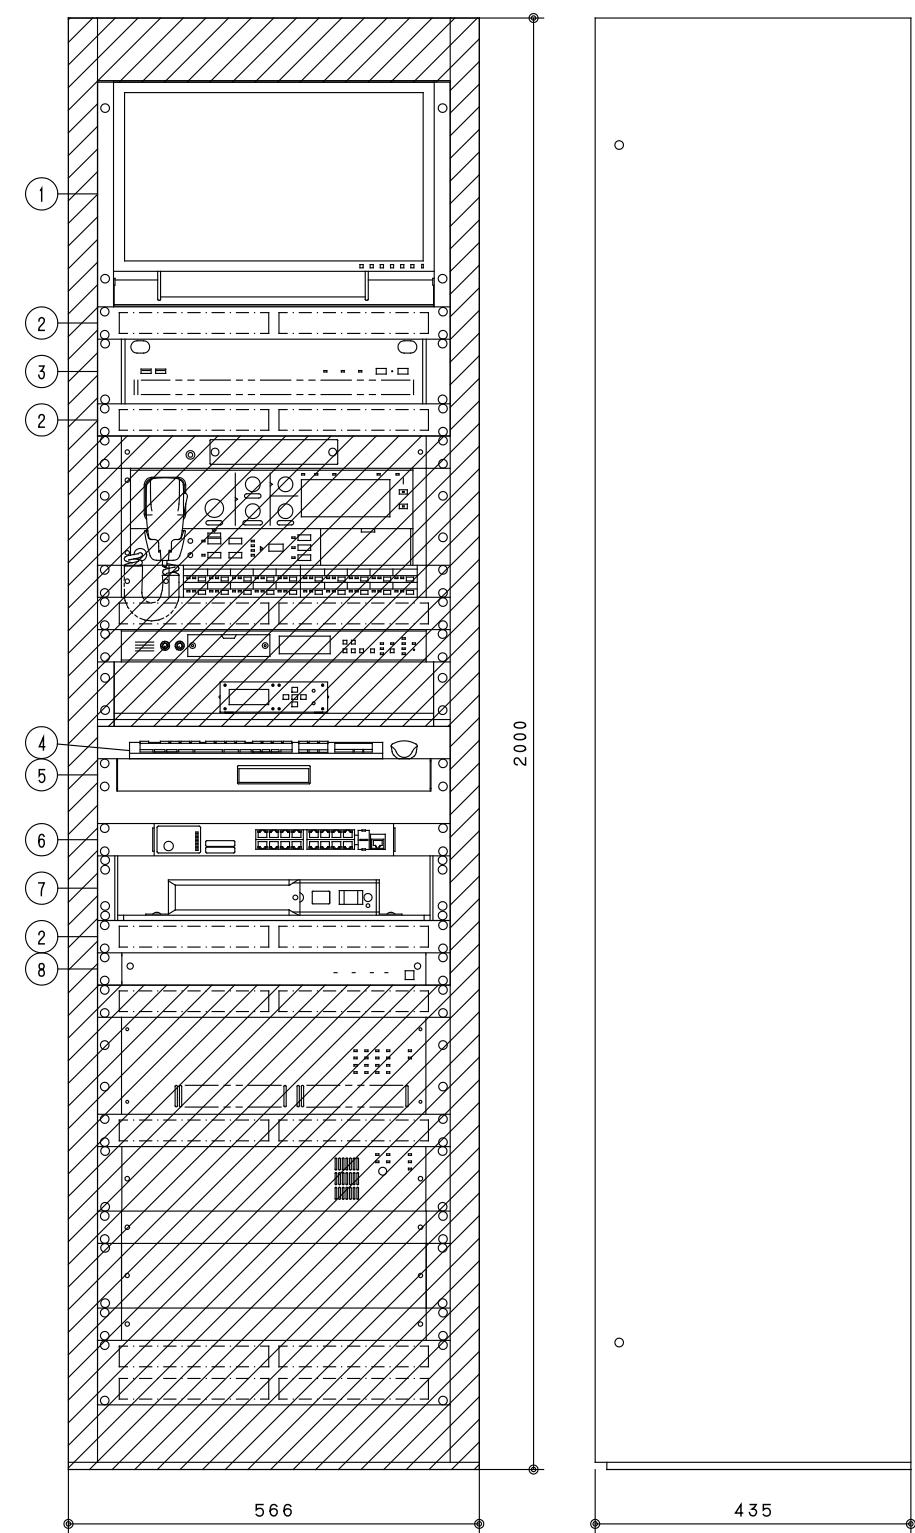監視カメラ架（非常放送アンプ架内設置）




No.	名	称
1	通信ケーブル	
2	19型ワイド液晶モニター	
3	ネットワークレコーダー	
4	マウス・キーボード	
5	スライドライト	
6	L2Gスイッチ16ポート	
7	無停電電源装置	
8	主電源ケーブル	

総合盤組込

電源	AC100V 50/60Hz
■ネットワークレコーダー	
記録メディア	SATA ハードディスク 8TB(4TB×2)
カメラ録画録音台数	最大32台
モニター出力	HDMI・DisplayPort・アナログRGB 各1
音声入出力	ライン入力・マイク入力・ライン出力 各1
接続入出力	無電圧マイク接続入力・オープンコレクター出力 各4
ライブ画面表示	1画面、3/4/6/8/9/15/16/24/36分割 シークレス
再生画面表示	1画面、4分割 最大16分割 全方位カメラ画像補正
録画画像サイズ	H. 265, H. 264: 720p, 1080p, 2160p他
総フレームレート	H. 265, H. 264: 960 fps
リモート操作機能	最大16台
デュアルモニター機能	クロームモード、サブモニター（ライブ/マップ表示）
エクスポージャー機能	自動/静止画、自動/バックアップ、USBメモリー/外付HDD
音声送信	（最大音線：カメラ・1Pスピーカー 各32台）
センシング運動	別売オプション追加により、対応カメラとの組合せでアナログ計器センシング、白杖認識
その他	滞留・通過人数カウント、顔認証を利用可能
その他	プリ・ポストアラーム録画、NTPサーバー/クライアント
その他	PCレスマップ機能、カメラ制御（ポイントビュー、ズーム機能）
その他	ライブ/再生フルスクリーン表示、デジタルズーム
その他	プログラムイベント機能、ライブ再配信機能
その他	センシングデータ保存/グラフ表示
■19型ワイド液晶モニター	
液晶パネル	18.5型ワイド TN(アンチグレア)
視野角	水平：170°、垂直160°
入力	映像X4、音声X3
出力	音声X1
モニター可動範囲	手動180°1000BASE-T:16ポート
その他	スピーカー内蔵、スタンド部取り外し可能
■L2Gスイッチ16ポート	
UTPポート数	SFP:2(ポート15、16と選択)
拡張モジュールスロット	全ポートAutoMDI-X機能(SFPは除く)
機能	512KB/36Gbps
パワァー/スイッチング容量	500VA(300W)
出力定格容量	約10V/10A
バッテリー	容量：7.2Ah/6VX2個
期待寿命	4~5年(周囲温度20℃)
停電/復電切替時間	8ms以内
■その他	マウス・キーボード、スライドライト
主電源/ケーブル組込	

ドーム型フルHDネットワークカメラ

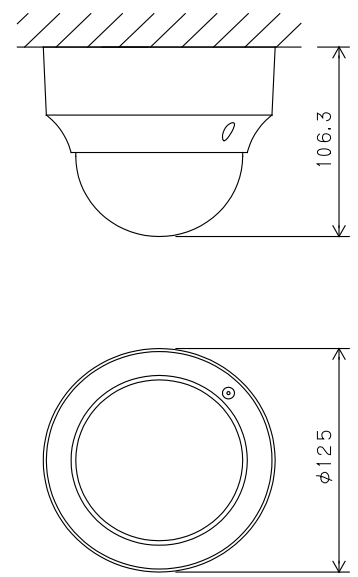
RBSS認定品
ONVIF対応



電源	PoE対応
撮像素子	1/2.8型CMOS 213万画素
最低被写体照度	プログレッシブ
走査方式	0.00021x(50%, 白黒, F1.3)
最低被写体照度	スローシャッター15/30秒時、換算値)
ダイナミックレンジ	120dB以上(ワイドダイナミックHIGH時)
ネットワークI/F	10BASE-T/100BASE-TX
同時アクセス数	1.4(HTTTPS機能使用時:8)
画像圧縮方式	ストリーム1, 2, 4, H. 265, H. 264, ストリーム3:JPEG
画像サイズ	最大1920x1080
フレームレート	H. 265, H. 264: 最大30fps
画角	水平: 最大100°~34°, 垂直: 53°~19°
機能	ワイドダイナミック、デナイト、モーションディテクト、プライバシーマスク、切り出しズーム、デジタルノイズリダクション
拡張機能	通過・滞在人数カウント、アナログ計器センシング
その他	白杖認識、プライバシー保護画像生成、Safeflowクラウド録画
RBSS	2018年基準 高度機能5.2.6 性能2.0対応

屋外赤外線ネットワークカメラ

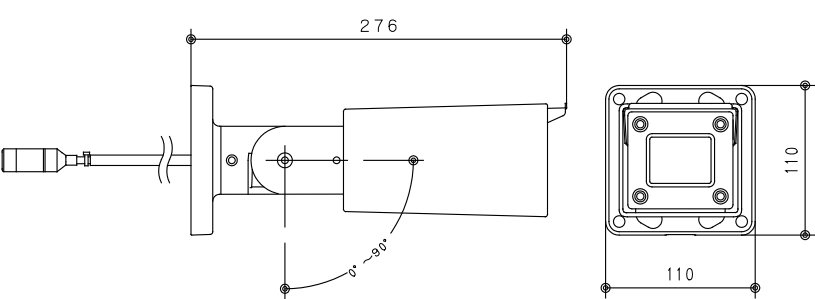RBSS認定品
ONVIF対応



電源	PoE(IEEE802.3af), DC12V
撮像素子	1/2.8型CMOS 約213万画素
最低被写体照度	0.1x(50%, 白黒, F1.3, 赤外線LED点灯)
赤外線LED照射距離	最大60m
ダイナミックレンジ	102dB以上
画像圧縮方式	H. 265, H. 264: ストリーム1~4
JPEG: ストリーム3, 4	
画像サイズ	最大1920x1080(最大30fps)
フレームレート	f=3, 3~10, 0mm
機能	(3倍・電動ズーム・電動フォーカス) IP66, 親水コート、AIプロセッサ、ワイドダイナミック、デナイト、モーションディテクト、いたざら検知、デジタルPTZ、デジタルズーム、DNR、高画質エリア、プライバシーマスク、アクセス制御機能、HTTTP(S)イベント通知、SDカード録画(パスワードロック)、TRIFORASスマートキッキング、プログラムイベント、拡張アプリ(人数カウント)

HUB A

電源	AC100V 50/60Hz
UTPポート数	10/100/1000BASE-T:10ポート
拡張モジュールスロット	SFP:2(ポート9, 10と選択)
給電機能(PoE)	15.4/30W(ポート1~8) 最大給電124W
機能	雷サージ耐性、VLAN, QoS, リンクアグリゲーション, MSTP/RSTP/STP
バックアップ/スイッチング容量	2MB/32Gbps
その他	端子盤組込

HUB B

電源	AC100V 50/60Hz
■PoE+Gスイッチ16ポート	
UTPポート数	10/100/1000BASE-T:10ポート
拡張モジュールスロット	SFP:4(ポート13~16と選択)
給電機能(PoE)	15.4/30W(ポート1~12) 最大給電188W
機能	雷サージ耐性、VLAN, QoS, リンクアグリゲーション, MSTP/RSTP/STP
バックアップ/スイッチング容量	2MB/32Gbps
その他	屋内収納箱組込
■1局マルチビデオエンコーダー	
入力	カメラ、HDMI、音声、接続
出力	映像X1、接点X2
マルチエンコード	H. 265/H. 264: 合計3
JPEG: 1	
ネットワークI/F	10BASE-T/100BASE-TX
画像圧縮方式	ストリーム1, 2, 4: H. 265, H. 264
ストリーム3: JPEG	
画像サイズ	最大1920x1080
フレームレート	H. 265, H. 264: 最大30fps
同時アクセス数	1.4(HTTTPS機能使用時:8)
機能	SDカード録画(パスワードロック対応)、プライバシーマスク、モーションディテクト
拡張機能	AHDコンバーションカメラ制御
その他	AHDカメラ制御、切り出しズーム
拡張機能	通過人数カウント、滞在人数カウント
その他	プライバシー保護画像生成
端子盤組込	

共通仕様	ストレートシロッコファンは消音型とする。 天井換気扇は低騒音形とする。 天井扇は風圧高気密シャッター付とする。 防振ベース標準附属品伝達率は、10%以下とする。 全熱交換器の全熱交換効率率は、JIS B 8628に規定された定格時エンタルピー交換効率とする。																											
	記号	名称・形式	口径	風量	静圧	全熱交換効率		電動機	電源	消費電力	始動方式	運動 (電気工事)	発停	設置場所	台数	附 属 品				参考品番	備 考							
			番手	(m3/h)	(Pa)	冷房時	暖房時	(kW)	φ-V	(W)																		
	◆市民プラザ棟																											
【全熱交換型換気扇】																												
HEX-A-1	全熱交換型換気扇(天井カセット形)	150Φ	350	50			－	1-200	185	直入	－	手元	1階	管理事務所	1	防振吊金具	コントロールスイッチ	標準フィルター	インテリアパネル	LGH-N35CX3D	24時間換気							
HEX-A-2	全熱交換型換気扇(天井カセット形)	200Φ	500	100			－	1-200	268	直入	－	手元	1階	ラウンジ	3	防振吊金具	コントロールスイッチ	標準フィルター	インテリアパネル	LGH-N50CX3D	24時間換気							
HEX-A-3	全熱交換型換気扇(天井カセット形)	150Φ	300	50			－	1-200	185	直入	－	手元	1階	サービスコーナー	1	防振吊金具	コントロールスイッチ	標準フィルター	インテリアパネル	LGH-N35CX3D	24時間換気							
HEX-A-4	全熱交換型換気扇(天井カセット形)	150Φ	300	50			－	1-200	185	直入	－	手元	1階	図書事務	1	防振吊金具	コントロールスイッチ	標準フィルター	インテリアパネル	LGH-N35CX3D	24時間換気							
HEX-A-5	全熱交換型換気扇(天井カセット形)	200Φ	400	50			－	1-200	268	直入	－	手元	1階	図書館エリア	12	防振吊金具	コントロールスイッチ	標準フィルター	インテリアパネル	LGH-N50CX3D	24時間換気							
【天井扇】																												
VF-A1-1	天井換気扇	100Φ	100	50	－	－	－	1-100	14	直入	－	手元	1階	赤ちゃんの駅	1	防振吊金具	2 4 H換気スイッチ (E工事に支給)			VD-15ZX14-C	24時間換気							
VF-A1-2	天井換気扇（サニタリー用）	150Φ	200	50	－	－	－	1-100	29.5	直入	－	手元	1階	多目的トイレ	1	防振吊金具	人感センサー(E工事)			VD-18ZB14								
VF-A1-3	天井換気扇	150Φ	200	100	－	－	－	1-100	40	直入	－	手元	1階	倉庫	1	防振吊金具	人感センサー(E工事)			VD-18ZXP14-C								
VF-A1-4	天井換気扇（サニタリー用）	150Φ	200	50	－	－	－	1-100	29.5	直入	－	手元	1階	多目的トイレ	1	防振吊金具	人感センサー(E工事)			VD-18ZB14								
VF-A2-1	天井換気扇	100Φ	150	50	－	－	－	1-100	22.5	直入	－	手元	2階	倉庫	1	防振吊金具	人感センサー(E工事)			VD-15ZXP14-C								
VF-A2-2	天井換気扇	100Φ	50	50	－	－	－	1-100	14	直入	－	手元	2階	警備員休憩室	1	防振吊金具	2 4 H換気スイッチ (E工事に支給)			VD-15ZX14-C	24時間換気							
VF-A2-3	天井換気扇	100Φ	100	30	－	－	－	1-100	14	直入	－	手元	2階	清掃員休憩室	1	防振吊金具	2 4 H換気スイッチ (E工事に支給)			VD-15ZX14-C	24時間換気							
VF-A2-4	天井換気扇	100Φ	100	50	－	－	－	1-100	14	直入	－	手元	2階	サテライトオフィス	1	防振吊金具	2 4 H換気スイッチ (E工事に支給)			VD-15ZX14-C	24時間換気							
VF-A2-5	天井換気扇	100Φ	100	50	－	－	－	1-100	14	直入	－	手元	2階	更衣室1	1	防振吊金具	スイッチ(E工事)			VD-15ZX14-C								
VF-A2-6	天井換気扇	100Φ	100	30	－	－	－	1-100	14	直入	－	手元	2階	更衣室2	1	防振吊金具	スイッチ(E工事)			VD-15ZX14-C								
VF-A3-1	天井換気扇	100Φ	100	50	－	－	－	1-100	14	直入	－	手元	3階	赤ちゃんの駅	1	防振吊金具	2 4 H換気スイッチ (E工事に支給)			VD-15ZX14-C	24時間換気							
VF-A-H	天井換気扇（サニタリー用）	100Φ	150	50	－	－	－	1-100	23	直入	－	手元	2階 3階 4階	多目的トイレ 多目的トイレ 多目的トイレ	1 1 1	防振吊金具	人感センサー(E工事)			VD-15ZP14								
UF-A-1	天井換気扇（オール金属仕様）	100Φ	200	50	－	－	－	1-100	36	直入	－	手元	1階 2階	給湯室 給湯	1 1	防振吊金具	スイッチ(E工事)			VD-18ZY13								
【ダクト中間取付形ファン】																												
EF-A-1	ストレートシロッコファン（消音形）	200Φ	500	100	－	－	－	1-100	62.5	直入	－	手元	1階 1階	男子トイレ 女子トイレ	1 1	防振吊金具	人感センサー(E工事)			BFS-50SUDC								
【壁付ファン(排気)】																												
WEF-A-1	窓付換気扇	200Φ	500	10	－	－	－	1-100	18	直入	－	手元	1階 2階 3階 4階	各所 各所 各所 各所	2 14 13 10	電動シャッター	居室においては 2 4 H換気スイッチ (E工事に支給)	専用ウェザーカバー (SUS製)	化粧枠アタッチメント	EX-20SC4	居室においては 24時間換気							
WEF-A-2	壁付換気扇	250Φ	500	10	－	－	－	1-100	18.5	コンセント	－	手元	1階 2階 3階	児童書庫 閉架書庫 5 作業室	1 1 1	電動シャッター	2 4 H換気スイッチ (E工事に支給)	ウェザーカバー (SUS製)		EX-25EK9-C	居室においては 24時間換気							
WEF-A-3	壁付換気扇	200Φ	200	10	－	－	－	1-100	13.5	コンセント	－	手元	4階	スタジオ7	1	電動シャッター	2 4 H換気スイッチ (E工事に支給)	ウェザーカバー (SUS製)		EX-20EK9-C	24時間換気							
WEF-A-M	壁付換気扇	250Φ	650	10	－	－	－	1-100	18.5	コンセント	－	手元	2階 3階 4階	男子トイレ 男子トイレ 男子トイレ	1 1 1	電動シャッター	人感センサー(E工事)	ウェザーカバー (SUS製)		EX-25EK9-C								
WEF-A-W	壁付換気扇	250Φ	550	10	－	－	－	1-100	18.5	コンセント	－	手元	2階 3階 4階	女子トイレ 女子トイレ 女子トイレ	1 1 1	電動シャッター	人感センサー(E工事)	ウェザーカバー (SUS製)		EX-25EK9-C								
【壁付ファン(給気)】																												
WSF-A-1	窓付換気扇	200Φ	500	10	－	－	－	1-200	23.5	直入	－	手元	4階	各所スタジオ	7	電動シャッター	スイッチ(E工事)	専用ウェザーカバー (SUS製)	化粧枠アタッチメント	EX-20SC4-RK								
WSF-A-3	壁付換気扇	200Φ	200	10	－	－	－	1-200	18.5	直入	－	手元	4階	スタジオ7	1	電動シャッター	スイッチ(E工事)	ウェザーカバー (SUS製)		EX-20RK9-C								

共通仕様	ストレートシロッコファンは消音型とする。 天井換気扇は低騒音形とする。 天井扇は風圧高気密シャッター付とする。 防振ベース標準附属品伝達率は、10%以下とする。 全熱交換器の全熱交換効率は、JIS B 8628に規定された定格時エンタルピ交換効率とする。																					
	記号	名称・形式	口径	風量	静圧	全熱交換効率		電動機	電源	消費電力	始動方式	運動 (電気工事)	発停	設置場所	台数	附 属 品				参考品番	備 考	
			番手	(m3/h)	(Pa)	冷房時	暖房時	(kW)	φ-V	(W)												
◆多目的ホール棟																						
【壁付ファン(排気)】																						
WEF-B-1	壁付有圧扇	300Φ	1150	30	—	—	—	1-100	56	直入	—	手元	1階	多目的ホール	4	電動シャッター	2 4 H換気スイッチ (E工事に支給)	ウェザーカバー (SUS製)		EWf-30BSA2	24時間換気	
WEF-B-2	壁付換気扇	250Φ	400	10	—	—	—	1-100	18.5	直入	—	手元	1階 1階	男子トイレ 女子トイレ	1 1	電動シャッター	人感センサー(E工事)	ウェザーカバー (SUS製)		EX-25EK9-C		
WEF-B-3	窓付換気扇	200Φ	400	10	—	—	—	1-100	18	直入	—	手元	1階	倉庫	1	電動シャッター	人感センサー(E工事)	専用ウェザーカバー (SUS製)	化粧枠アタッチメント	EX-20SC4		
【パイプファン】																						
PF-B-1	パイプファン	100Φ	20	20	—	—	—	1-100	4.7	直入	—	手元	1階	放送室	1	丸形フード	2 4 H換気スイッチ (E工事に支給)			V-08PLD8	24時間換気	
PF-B-2	パイプファン	100Φ	70	20	—	—	—	1-100	2	直入	—	手元	1階	更衣室	1	丸形フード	スイッチ(E工事)			V-08PP8		
◆市民プラザ別棟1																						
【天井扇】																						
VF-C-1	天井換気扇	150Φ	300	50	—	—	—	1-100	48	直入	—	手元	1階	交流広場	4	防振吊金具	2 4 H換気スイッチ (E工事に支給)			VD-20ZX14-C	24時間換気	
VF-C-2	天井換気扇 (サンタリー用)	100Φ	150	30	—	—	—	1-100	15.5	直入	—	手元	1階	男子トイレ	1	防振吊金具	人感センサー(E工事)			VD-15Z14		
【パイプファン】																						
PF-C-1	パイプファン	100Φ	80	20	—	—	—	1-100	2	直入	—	手元	1階	相談室	1	丸形フード	2 4 H換気スイッチ (E工事に支給)			V-08PP8	24時間換気	
PF-C-2	パイプファン	100Φ	100	20	—	—	—	1-100	6.5	直入	—	手元	1階 1階	女子トイレ 幼児用トイレ	1 1	丸形フード	人感センサー(E工事)			V-12PPM8		
PF-C-3	パイプファン	100Φ	40	20	—	—	—	1-100	2	直入	—	手元	1階	授乳室	1	丸形フード	2 4 H換気スイッチ (E工事に支給)			V-08PP8	24時間換気	
【レンジフードファン】																						
RF-C-1	レンジフードファン	150Φ	200	30	—	—	—	1-100	56	直入	—	手元	1階	給湯室	1					V-60ZX9		
◆市民プラザ別棟2																						
【天井扇】																						
VF-D-1	天井換気扇	150Φ	400	50	—	—	—	1-100	64.5	直入	—	手元	1階	木工陶芸室	1	防振吊金具	2 4 H換気スイッチ (E工事に支給)			VD-20ZXP14-C	24時間換気	
VF-D-2	天井換気扇	150Φ	250	30	—	—	—	1-100	28.5	直入	—	手元	1階	倉庫	1	防振吊金具	人感センサー(E工事)			VD-18ZX14-C		
VF-D-3	天井換気扇	150Φ	250	30	—	—	—	1-100	28.5	直入	—	手元	1階	焼き場	1	防振吊金具	2 4 H換気スイッチ (E工事に支給)			VD-18ZX14-C	24時間換気	
VF-D-4	天井換気扇 (オール金属仕様)	150Φ	450	30	—	—	—	1-100	64	直入	—	手元	1階	焼き場 (大型電気釜)	1	防振吊金具	スイッチ(E工事)			VD-20ZP13		
VF-D-5	天井換気扇	150Φ	300	30	—	—	—	1-100	40	直入	—	手元	1階	備蓄倉庫	2	防振吊金具	スイッチ(E工事)			VD-18ZXP14-C		

共通仕様	冷房・暖房能力は、JIS B 8616による条件とする。 室外機のスプリング防振架台伝達率は、10%以下とする。 防振記号　A：スプリング式防振架台(溶融亜鉛メッキ仕上)　　B：防振ゴム　　C：防振吊金物 室外機基礎は建築工事とする 特記なき参考品番はダイキン工業株式会社とする。	
	記号	方式	組数	室外機													室内機																										
				形式	能力		電源 φ-V	電源 接続 形状	消費電力		使用 冷媒	付属品				防振	基礎	設置場所 参考型番	記号	形式	台数 /組	設置場所	能力		電源 φ-V	電源 接続 形状	消費電力		防振	フィルター		附属品						参考型番					
					冷房 [kW]	暖房 [kW]			冷房 [kW]	暖房 [kW]		アクティブ フィルター	ドレン 接続 キット	吹出 ガイド									冷房 [kW]	暖房 [kW]			仕様	効率% (計数法)		自動昇降 パネル	ドレン アップメカ	R32冷媒用 遮断弁	リモコン スイッチ	リモコン スイッチ (警報機能付)	吹出 ユニット	吹出口 閉鎖キット							
【新設】	
EHP-B-1	空冷式ヒートポンプ	1	ビル用マルチエアコン室外機 (冷暖切替)	67.0	77.5	3-200	端子台	17.60	20.60	R32	○					B	建築	多目的ホール棟 屋外 RXGA670A	-1	天吊形	4	多目的ホール棟 1階 多目的ホール	16.0	18.0	1-200	端子台	0.300	0.287		標準						1					FXYHA160AA		
EHP-B-2	空冷式ヒートポンプ	1	ビル用マルチエアコン室外機 (冷暖切替)	67.0	77.5	3-200	端子台	17.60	20.60	R32	○					B	建築	多目的ホール棟 屋外 RXGA670A	-1	天吊形	4	多目的ホール棟 1階 多目的ホール	16.0	18.0	1-200	端子台	0.300	0.287		標準							1					FXYHA160AA	
CON-1	空調集中管理リモコン	1	型　式　： タッチパネル式集中リモコン 接続数　： 室内ユニット128台(最大) 操作機能　： 運転/停止、運転切替、温度設定、風量・風向変更、スケジュール機能、警報表示 付属品　　： 標準付属品一式														市民プラザ棟 1階 管理事務所 DCL401B1																										
【再取付】 ※室外機は既設のままとし、室内機のみ再取付とする	
PAC-A-1	空冷式ヒートポンプ	1	パッケージエアコン室外機	7.1	8.0	-	-	-	-	-						-	-	市民プラザ棟 屋上	(ペア)	天吊形	1	市民プラザ棟 3階 多目的室6	7.1	8.0	-	端子台	-	-	C														
【移設再取付】	
PAC-A-2	空冷式ヒートポンプ	1	パッケージエアコン室外機	7.1	8.0	-	-	-	-	-						-	-	市民プラザ棟 屋上	(ペア)	天吊形	1	市民プラザ棟 3階 多目的室5	7.1	8.0	-	端子台	-	-	C														



備 考	株式会社 汎設計
サイズA1 (A3印刷時は縮尺×50%)	一級建築士事務所登録 大阪府知事登録 (オ) 第4915号 一級建築士 大臣登録 第322127号 仲野 拓也

床暖房設備仕様	
項 目	仕 様
床暖房種別	ヒートポンプ式床暖房
電源電圧	単相 200V
加熱床面積	64.92 m ²
流 量	14.5 L/min
回路数	7 回路
定格消費電力	2.71 KW (最大電流 19.1A)
制御方式	センサーとコントローラによる自動温度制御
一次側ブレーカー	HP-1:ELB 30A

- 特 記 事 項 参考メーカー：サンウエルス(株)
- 一次側電源、接地工事、電力会社への申請業務は電気工事とする。
 - 床暖房施工時及び施工後は関係者以外の立入禁止、及び溶接作業禁止とする。
 - 温水パイプは架橋ポリエチレンパイプとする。
 - 床仕上げ材は床暖房用として床材メーカーと協議の上選択のこと。
 - 本工事は床暖房専門業者による責任施工とする。
 - 不明な点及び施工等については監理者へ確認のこと。

工事区分表	
工 事 内 容	区 分
	床暖房 建 築 電 気 設 備
既存躯体補修、置床工事	○ ○ ○
断熱材敷設工事 (材料込み)	○ ○ ○
床下地工事	○ ○ ○
レベル調整工事 (副材・周辺材)	○ ○ ○
壁内配管・スイッチボックス設置工事	○ ○ ○
配管工事 (各立上～熱源機まで)	○ ○ ○
温水マット敷設	○ ○ ○
床仕上げ工事	○ ○ ○
床暖房コントローラ設置工事、配線工事	○ ○ ○
室外ユニット、ヘッダーボックス設置工事	○ ○ ○
ドレン排水	○ ○ ○
室外ユニットへの電源供給 (単相200V)	○ ○ ○
ヘッダーボックスへの電源供給 (単相100V)	○ ○ ○
接地工事 (アース) : D種	○ ○ ○

部屋別仕様					
部 屋 名	加熱床面積	流 量	制御数	回 路 数	熱 源 機
交流広場	57.8	12.5	1	6	HP-1
畳コーナー	7.12	2.0	1	1	
合 計	64.92 m ²	14.5 L/min	2 制御	7 回路	1 組

床暖房コントローラ姿図・仕様							
	<table><tr><td>品 番</td><td>CMR-3102VM</td></tr><tr><td>外形寸法</td><td>H120×W128×D18</td></tr><tr><td>使用台数</td><td>1台</td></tr></table>	品 番	CMR-3102VM	外形寸法	H120×W128×D18	使用台数	1台
品 番	CMR-3102VM						
外形寸法	H120×W128×D18						
使用台数	1台						

ヘッダーボックス姿図											
	<table><tr><td>品 番</td><td>HDB-804</td></tr><tr><td>外形寸法</td><td>H517×W475×D226</td></tr><tr><td>電 源</td><td>単相100V</td></tr><tr><td>回路数</td><td>6回路(最大8回路)</td></tr><tr><td>機器番号</td><td>HD-1</td></tr></table>	品 番	HDB-804	外形寸法	H517×W475×D226	電 源	単相100V	回路数	6回路(最大8回路)	機器番号	HD-1
品 番	HDB-804										
外形寸法	H517×W475×D226										
電 源	単相100V										
回路数	6回路(最大8回路)										
機器番号	HD-1										

温水マット姿図・仕様		
	釘打ち範囲:小根太 (合板)	
品 番	寸 法 [mm]	有効放熱面積 [m ²]
12FC-CKD3324-NB	2,379×3,333×12	7.93
12FC-SKD2430-NB	2,985×2,424×12	7.24
12EC-SKD2424-NB	2,379×2,424×12	5.77
12EC-SKD1830-NB	2,985×1,818×12	5.43
12DC-SKD1530-NB	2,985×1,515×12	4.52
12DC-CKD2415-NB	1,470×2,424×12	3.56
12CC-SKD0918-NB	1,773×909×12	1.61

ヒートポンプユニット姿図・仕様	
	(室外ユニット仕様・数量表)
形 名	AEYC-1044MHX
方 式	半密閉式 (ヘッダー別)
電 源	単相200V
定格加熱能力	10.0 KW
定格消費電力	2.71 KW
最大消費電流	19.1 A
機器内水量	3.8 L
許容システム保有水量	97 L
許容循環流量	28.9 L/min
機器番号	HP-1

施工断面図 (参考)	
《床暖房工事》 温水マット t=12	《建築工事》 床暖房用フローリング t=12 周辺材 t=12 捨て貼り合板 t=12 束 断熱材

《床暖房工事》 温水マット t=12	《建築工事》 床暖房用スタロ畳 t=12 周辺材 t=12 捨て貼り合板 t=12 束 断熱材
-----------------------	--

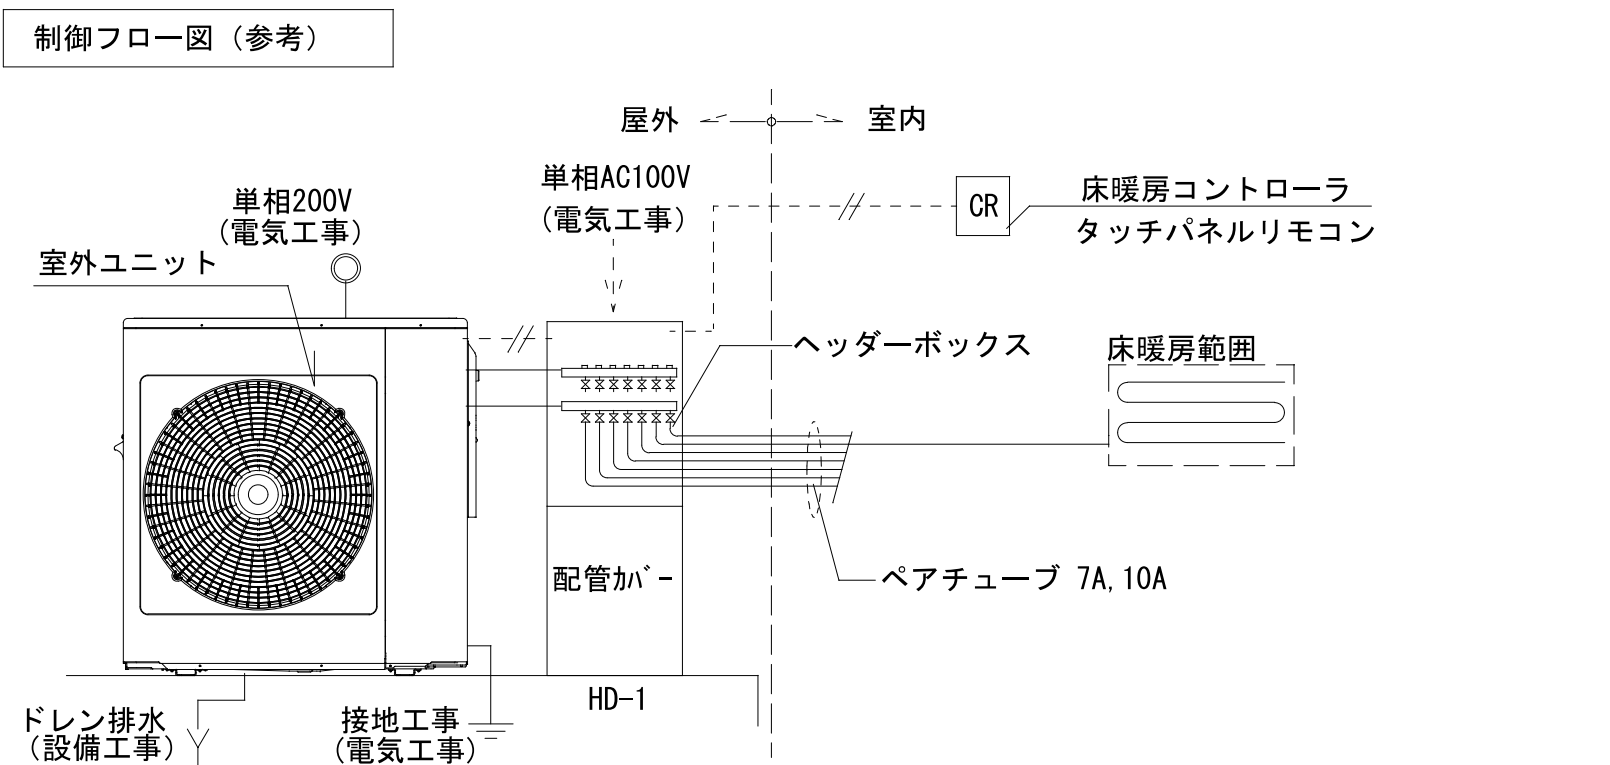


図 面 名 称	(改修) 床暖房設備 市民プラザ別棟 1 1 階平面図	縮 尺	A1 1:50 A3 1:100	図面番号	MA-21
工 事 名 称	(仮称) 門真市民プラザ等移転に伴う旧門真市立砂子小学校大規模改修工事	日 付	R8.5		

消火設備 機器表							
記 号	機 器 名 称	仕 様	電 源		設置場所	台数	備 考
			φ-V	(kW)			
PFU-1	屋内消火栓ポンプ	形 式：消火栓ポンプユニット型 消防法適合品 耐震1.0G	3-200	5.5	【受水棟】		50MEFU365.5(佐原製作所)
		仕 様：50φ × 180L/min × 65m			機械室	1	※基礎（既存利用）
		付 属 品：制御盤(外部一括警報端子付(消火水槽満・減水、呼水槽減水)、呼水槽、					
		フート弁(SUS製、ストレーナー付)、流量試験装置、吐出側GV・CV・FJ、					
		圧力計、サクションユニット、他標準付属品一式					
TF-1	消火用補給充水槽	形 式：ステンレス製ケース付保温型 (有効水量 200L) 耐震 2.0G			【市民プラザ棟】		
		参考寸法：870 L × 620 W × 840 H			PHR階	1	
		付 属 品：MH付、取出口一式、ボールタップ、※電極棒(電気設備工事)、					
		架台(チャンネルベース・溶融亜鉛メッキ仕上)他標準付属品共					
HB-4A	屋内消火栓	形 式：広範囲型2号消火栓 総合盤組込形 埋込型			【市民プラザ棟】		
		格 納 品：消火栓起動スイッチ付バルブ25 x 90°、ノズル25 x 1(可変噴霧)、			1階	2	
		ホース25-30m x 1、ホース収納装置付、他標準付属品一式			2階	2	
					3階	2	
					4階	2	
					計	8	
HB-4B	屋内消火栓	形 式：広範囲型2号消火栓 総合盤組込形 露出型			【市民プラザ棟】		
		格 納 品：消火栓起動スイッチ付バルブ25 x 90°、ノズル25 x 1(可変噴霧)、			1階	2	
		ホース25-30m x 1、ホース収納装置付、他標準付属品一式			2階	1	
					3階	1	
					4階	1	
					計	5	
HB-4A'	屋内消火栓	形 式：広範囲型2号消火栓 総合盤組込形 埋込型ロータイプ			【多目的ホール棟】		
		格 納 品：消火栓起動スイッチ付バルブ25 x 90°、ノズル25 x 1(可変噴霧)、			1階	2	
		ホース25-30m x 1、ホース収納装置付、他標準付属品一式					
特記事項							
・上記器具に必要な標準付属品共							

[illegible]

樹リスト							
No	種別	寸法	計画地盤 レベル	管底 レベル	根深さ	蓋	備考
A1	小口径塩ビ樹	200Φ	-0.090	-0.390	300	塩ビ蓋	
A2	小口径塩ビ樹	200Φ	-0.090	-0.462	372	塩ビ蓋	
A3	小口径塩ビ樹	200Φ	0.020	-0.557	577	塩ビ蓋	
A4	小口径塩ビ樹	200Φ	0.020	-0.565	585	塩ビ蓋	
A5	小口径塩ビ樹	200Φ	0.130	-0.649	779	塩ビ蓋	
A6	小口径塩ビ樹	200Φ	0.130	-0.681	811	塩ビ蓋	
A7	小口径塩ビ樹	200Φ	0.130	-0.755	885	塩ビ蓋	
A8	小口径塩ビ樹	200Φ	0.130	-0.787	917	塩ビ蓋	
A9	小口径塩ビ樹	200Φ	-0.190	-0.856	666	塩ビ蓋	
A10	小口径塩ビ樹	200Φ	-0.190	-0.863	673	塩ビ蓋	
A11	小口径塩ビ樹	200Φ	-0.070	-0.908	838	塩ビ蓋	
A12	小口径塩ビ樹	200Φ	-0.070	-0.915	845	塩ビ蓋	
A13	小口径塩ビ樹	200Φ	0.030	-1.023	1053	塩ビ蓋	
A14	小口径塩ビ樹	200Φ	0.430	-1.134	1564	塩ビ蓋	
A15	小口径塩ビ樹	200Φ	0.330	-1.245	1575	塩ビ蓋	支流ドロップ
A16	小口径塩ビ樹	200Φ	0.430	-1.392	1822	塩ビ蓋	
A17	小口径塩ビ樹	200Φ	0.020	-1.539	1559	防護蓋 T-14	支流ドロップ
A18	小口径塩ビ樹	200Φ	0.010	-1.634	1644	防護蓋 T-14	支流ドロップ
A19	小口径塩ビ樹	200Φ	-0.110	-1.838	1728	防護蓋 T-14	支流ドロップ
A20			-0.400	-1.942	1542		宅内最終樹 既存再利用
A21	小口径塩ビ樹	200Φ	-0.060	-0.860	800	塩ビ蓋	
A22	小口径塩ビ樹	200Φ	-0.060	-0.936	876	塩ビ蓋	
A23	小口径塩ビ樹	200Φ	-0.060	-0.948	888	塩ビ蓋	
A24	小口径塩ビ樹	200Φ	-0.060	-1.061	1001	防護蓋 T-14	
B1	小口径塩ビ樹	200Φ	0.090	-0.710	800	塩ビ蓋	
B2	小口径塩ビ樹	200Φ	0.090	-0.731	821	塩ビ蓋	
B3	小口径塩ビ樹	200Φ	0.330	-0.803	1133	塩ビ蓋	
B4	小口径塩ビ樹	200Φ	0.330	-0.823	1153	塩ビ蓋	
B5	小口径塩ビ樹	200Φ	0.330	-0.839	1169	塩ビ蓋	
C1	小口径塩ビ樹	200Φ	0.350	-0.250	600	塩ビ蓋	
C2	小口径塩ビ樹	200Φ	0.200	-0.290	490	塩ビ蓋	
C3	小口径塩ビ樹	200Φ	0.200	-0.307	507	塩ビ蓋	
C4	小口径塩ビ樹	200Φ	0.200	-0.345	545	塩ビ蓋	
C5	小口径塩ビ樹	200Φ	0.140	-0.364	504	塩ビ蓋	
C6	小口径塩ビ樹	200Φ	0.140	-0.373	513	塩ビ蓋	
C7	小口径塩ビ樹	200Φ	0.130	-0.399	529	塩ビ蓋	
C8	小口径塩ビ樹	200Φ	0.130	-0.406	536	塩ビ蓋	
C9	小口径塩ビ樹	200Φ	0.130	-0.472	602	塩ビ蓋	
C10	小口径塩ビ樹	200Φ	-0.010	-0.383	373	塩ビ蓋	
D1	小口径塩ビ樹	200Φ	0.150	-0.450	600	塩ビ蓋	
D2	小口径塩ビ樹	200Φ	0.150	-0.650	800	塩ビ蓋	
D3	小口径塩ビ樹	200Φ	0.150	-0.742	892	塩ビ蓋	
E1	小口径塩ビ樹	200Φ	0.020	-0.430	450	塩ビ蓋	
E2	小口径塩ビ樹	200Φ	0.020	-0.488	508	塩ビ蓋	
E3	小口径塩ビ樹	200Φ	0.020	-0.515	535	塩ビ蓋	
E4	小口径塩ビ樹	200Φ	0.020	-0.535	555	塩ビ蓋	
E5	小口径塩ビ樹	200Φ	0.020	-0.654	674	塩ビ蓋	
E6	小口径塩ビ樹	200Φ	0.020	-0.480	500	塩ビ蓋	
F1	小口径塩ビ樹	200Φ	0.020	-0.780	800	防護蓋 T-14	
F2	小口径塩ビ樹	200Φ	-0.030	-0.907	877	防護蓋 T-14	
F3	小口径塩ビ樹	200Φ	-0.150	-1.037	887	防護蓋 T-14	宅内最終樹
注 記							
1)屋外排水管勾配は 150A：1.0/100以上 とする。							
2)管底レベルは参考とし、現場測定の上、監督員の承諾を得て施工すること。							
3)車両通行部に埋設する配管は土被り600mm以上を確保のこと。							
4)各レベルは設計GL（1FL~480）よりの高低差を示す。							

備 考	株式会社 沢設計	 門真市 まちづくり部 公共建築課	図 面 名 称	(改修) 衛生設備 機器表・柵リスト	縮 尺	A1 -	図面番号
サイズA1 (A3印刷時は縮尺×50%)	一般建築士事務所登録 大阪府知事登録 (オ) 第4915号 一般建築士 大田登録 第322127号 仲野 拓也		工 事 名 称	(仮称) 門真市民プラザ等移転に伴う旧門真市立砂子小学校大規模改修工事	日 付	R8.5	

衛生設備 器具表			組 数 計	市民プラザ棟																		多目的ホール棟			市民プラザ別棟1							市民プラザ別棟2			
名 称	品 番 (TOTO)	付 属 品		1				2				3				4				屋外	1	女子トイレ	屋外	1				屋外	1	木工陶芸室	屋外				
				管理事務所	男子トイレ	女子トイレ	多目的トイレ	赤ちゃんの駅	図書事務	多目的トイレ	男子トイレ	女子トイレ	多目的トイレ	給湯	廊下	男子トイレ	女子トイレ	多目的トイレ	廊下					男子トイレ	女子トイレ	幼児用トイレ	授乳室	給湯室	通路						
洋風大便器（フッシュワキ式・床置形）	CFS498BCK	TOF5831AU(温水洗浄便座・リコン AC100V/1261W)、YH191R(棚付二連紙巻器)	29		2	3					3	3				3	3					1	3			1	1								
幼児用洋風大便器(1～2歳児用)	CS310B	S300BK(平付タンク)、T82C38(大便器スパッド)、TCF41R(幼児用暖房便座 AC100V/32W)、HP4307(床排水フランジ)、TS310SGR(ロータンク金具)、YH500(紙巻器)	2																						2										
小便器	UFS900WR		15		3						3						3				3														
多機能トイレバック	UADAK21L1A1ASD1WAB	ベビーチェア・オストメイト・電気温水器付(手洗器 AC100V/505W・オストメイト AC100V/600W共)	5				1			1			1						1																
ボウル一体形洗面器	MH50	MH50(マーブライトカウンター)、REAH03B1RS26SK(電気温水器付自動水栓 AC100V/300W)、M357W(床排水金具)、TL347OU(アングル形止水栓(壁))、M9P40A(ブラケット)	27		2	3					3	3					3	3				2	2												
壁掛手洗器	LSE87ORNASFRMN	電気温水器付 AC100V/505W	3					1											1								1								
壁掛洗面器	L30DM	TH651(接続口キャップ)、TLK05202J(水石鹸入れ)、TL220D(バックハンガー)、REAH03B1RS26SK(電気温水器付自動水栓 AC100V/300W)、T22BP V5(壁排水金具)、TN154(水栓取付脚)、RHE97H-25(排水ホッパー)、TL347OU(アングル形止水栓)、RHE436-75(連結管)	3																						1	1	1								
掃除流し	SK322	T23AE020C(横水栓)、T37SGEP(床排水金具)、T9R(バックハンガー)、TK22(リムカバー)	11		1	1					1	1					1	1				1	1						1						
洗濯パン	PWSP64J2W		1																									1							
洗濯用水栓	TW11R		1																									1							
シングルレバー混合栓	TKS05301J		4																								1				3				
ホーム水栓	T200SNR13C		40											12				12		16															
散水栓(ボックス共)	T28KUNH13	キ式、カップリング付 ※ボックス(SUS304製300×250×150)共	5																			3							1			1			
横水栓	T28AUNH13	カップリング付	6																6																
ミニキッチン		※建築工事 給水・排水・給湯管の接続および給湯器は本工事	4	1				1					1																						

特記事項

・上記器具に必要な標準付属品共

9. 設備等保守点検基準表

設備等保守点検基準表

公民館	
空調設備 保守点検	メーカーの仕様に基づき年1回冷房を使用し始める前に保守点検を行うこと。また、室内機フィルター清掃を年2回実施すること。
電気設備 保守点検	保安規定に基づく受電設備の精密点検定期点検を月1回行うこと。
消防設備 保守点検	①機器点検 消防用設備などの機器の機能について、外観または簡単な操作により判別できる事項の点検を年1回行うこと。 ②総合点検 消防用設備などの全部もしくは一部を作動させ、または使用することにより、総合的な作動状態および表示などが正常であることを年1回点検すること。 ③防火対象物定期点検 防火対象物の火災の予防に関して専門的知識を有する防火対象物点検資格者による点検を年1回行うこと。 ④点検結果報告 消防法第17条の3の3及び消防法施行規則第31条の6第3項の規定に基づき、点検内容について門真消防署に報告書を提出すること。
エレベーター 保守点検	メーカーのフルメンテナンス仕様に基づき年3回行うこと。
自動扉 保守点検	メーカーのレギュラーメンテナンス仕様に基づき年2回行うこと。
舞台設備点検	メーカーの仕様に基づき年1回行うこと。
舞台照明 保守点検	メーカーの仕様に基づき年1回行うこと。

門真市民プラザ	
空調設備 保守点検	メーカーの仕様に基づき年1回冷房を使用し始める前に保守点検を行うこと。また、室内機フィルター清掃を年4回実施すること。
電気設備 保守点検	保安規定に基づく受電設備の精密点検定期点検を月1回行うこと。
消防設備 保守点検	①機器点検 消防用設備などの機器の機能について、外観または簡単な操作により判別できる事項の点検を年1回行うこと。 ②総合点検 消防用設備などの全部もしくは一部を作動させ、または使用することにより、総合的な作動状態および表示などが正常であることを年1回点検すること。 ③防火対象物定期点検 防火対象物の火災の予防に関して専門的知識を有する防火対象物点検資格者による点検を年1回行うこと。 ④点検結果報告 消防法第17条の3の3及び消防法施行規則第31条の6第3項の規定に基づき、点検内容について門真消防署に報告書を提出すること。
エレベーター 保守点検	メーカーのフルメンテナンス仕様に基づき月1回行うこと。
リフト（車椅子 利用者用階段昇 降機）保守点検	メーカーの仕様に基づき年4回行うこと。
自動扉 保守点検	メーカーのレギュラーメンテナンス仕様に基づき年4回行うこと。
加圧ポンプ点検	メーカーの仕様に基づき年1回行うこと。

設備等保守点検基準表

新門真市民プラザ	
空調設備保守点検	メーカーの仕様に基づき年1回冷房を使用し始める前に保守点検を行うこと。また、室内機フィルター清掃を年4回実施すること。
電気設備保守点検	保安規定に基づく受電設備の精密点検定期点検を月1回行うこと。
消防設備保守点検	①機器点検 消防用設備などの機器の機能について、外観または簡単な操作により判別できる事項の点検を年1回行うこと。
	②総合点検 消防用設備などの全部もしくは一部を作動させ、または使用することにより、総合的な作動状態および表示などが正常であることを年1回点検すること。
	③防火対象物定期点検 防火対象物の火災の予防に関して専門的知識を有する防火対象物点検資格者による点検を年1回行うこと。
	④点検結果報告 消防法第17条の3の3及び消防法施行規則第31条の6第3項の規定に基づき、点検内容について門真消防署に報告書を提出すること。
エレベーター保守点検	メーカーのフルメンテナンス仕様に基づき月1回行うこと。
自動扉保守点検	メーカーのレギュラーメンテナンス仕様に基づき年4回行うこと。
加圧ポンプ点検	メーカーの仕様に基づき年1回行うこと
機械警備	警備員が勤務しない時間及び施設の利用に関する業務を行う人員が勤務しない時間は、火災及び侵入を防止するため、電子通報システムによる機械警備を行うこと。

10. 光熱費等資料

門真市立公民館等管理運営経費

門真市立公民館

	令和５年度	令和６年度	令和７年度
電気料金	1,680,549	1,805,365	1,621,096
ガス料金	1,578,089	1,898,150	1,754,649
上下水道料金	255,647	301,756	270,413
合計	3,514,285	4,005,271	3,646,158

現門真市民プラザ

	令和５年度	令和６年度	令和７年度
電気料金	13,015,395 現市民プラザ全施設分	プラザ棟（校舎棟）、体育館等 （こども発達支援センターを除く）	プラザ棟（校舎棟）、体育館等 （こども発達支援センターを除く）
		9,835,403	9,419,180
		※こども発達支援センター分	※こども発達支援センター分
		4,437,590	4,234,112
ガス料金	28,580	29,617	30,121
上下水道料金	4,709,170	4,436,768	4,879,521
合計	17,753,145	18,739,378	18,562,934

※現門真市民プラザの電気料金積算にあたっては、応募要項７．（３）光熱水費に記載のとおり、こども発達支援センター分を除いた金額で積算してください。

旧砂子小学校

	令和６年度
電気料金	8,769,566
ガス料金	—
上下水道料金	4,989,966
合計	13,759,532

11. 契約一覽

現門真市立門真市民プラザ・門真市立公民館 契約一覧

No.	件名	契約期間	相手方	設置場所
1	門真市立生涯学習センター及び図書館分館PC機器等賃貸借契約	2023年 5 月 25 日～2028年 6 月 30 日	株式会社 J E C C	(プラザ棟 2 階) 門真市立生涯学習センター (IT視聴覚室) 及び図書館分館
2	門真市立門真市民プラザ印刷機器賃貸借契約	2023年 2 月 1 日～2028年 1 月 31 日	日通リース&ファイナンス株式会社大阪支店	(プラザ棟 2 階) 門真市立生涯学習センター
3	門真市立門真市民プラザ空調設備賃貸借契約	2020年 4 月 1 日～2033年 3 月 31 日	三井住友ファイナンス&リース株式会社	(プラザ棟 1 階・2階・4 階・体育館事務室) ※子ども発達支援センター除く
4	門真市立門真市民プラザ A E D (自動体外式除細動器) 賃貸借契約	2026年 7 月 16 日～2031年 4 月 30 日	株式会社エム・イー・サイエンス	門真市立門真市民プラザ
5	門真市立公民館 A E D (自動体外式除細動器) 賃貸借契約	2022年 3 月 1 日～2027年 2 月 28 日	国際セーフティー株式会社	門真市立公民館
6	門真市立門真市民プラザ電話設備賃貸借契約	2020年 4 月 1 日～2026年 3 月 31 日	三菱 H C キャピタル株式会社	(プラザ棟 1 階・2階・4 階・体育館事務室) ※子ども発達支援センター除く ※現在は保守契約を市で契約締結
7	門真市立市民公益活動支援センター及び門真市立青少年活動センター空調設備賃貸借契約	2013年 4 月 1 日～2026年 3 月 31 日	株式会社関電 L & A	(プラザ棟 3 階) 青少年活動センター 市民公益活動センター
8	門真市立門真市民プラザの自家用電気工作物の保安管理業務に関する委託契約		佐々木電気管理事務所	
9	門真市立公民館の自家用電気工作物の保安管理業務に関する委託契約		一般財団法人関西電機保安協会守口営業所長	

- (留意事項)
- ①以上の契約については市が契約を継続する予定であり、No.1～No.5 のリース料は市が支払います。
- ②PC機器等リースの内容には、職員の事務作業用機器は含まれません。なお、施設利用者がOfficeソフトウェアを使用できるよう指定管理者にてライセンスの取得及び更新を行ってください。
- ③印刷機器を市民が利用する場合は、指定管理者が利用料を徴収してください。なお、印刷機器の利用料は指定管理者の収入とすることができます。
- ④No.8. 9について、自家用電気工作物の保安管理業務は指定管理者が行う業務に含まれていることから、みなし設置者である各施設の指定管理者が契約を結んでください。(電気事業法43条)

12. 備品リスト

門真市民プラザ備品リスト

品名	規格等	数量	備考
イージーチェアー	コクヨ	8	1F エントランス
傘立て	US-186N	2	1F エントランス
傘立て	280φ×H1015mm	2	1F エントランス1 西側入り口1
掲示板	B5-DC236W3	1	1F バックヤード1
演台	WA-KA50F5P1C	1	1F 視聴覚室
アンテナ	WX-4965	2	1F 視聴覚室
アンプ	DA-04	1	1F 視聴覚室
イス	KOKUYO CK-710	5	1F 視聴覚室
音響装置	WR-X02ミキサー	1	1F 視聴覚室
音響装置	WU-L61	1	1F 視聴覚室
会議机	KOKUYO 1500×750×700	1	1F 視聴覚室
会議机	HOUTOKU YC08072	3	1F 視聴覚室
黒板	1800×900 無地 板のみ	1	1F 視聴覚室
黒板	1800×900 月間予定 板のみ	1	1F 視聴覚室
チューナー	WX-4040B	1	1F 視聴覚室
パネル	JOINTEX PBP-0912LS	12	1F 視聴覚室
パネル用ポール	パネル付属品 H1237mm	24	1F 視聴覚室
ビデオテープレコーダー（VTR）	NV-VP70（パナソニック）	1	1F 視聴覚室
ホワイトボード	HWW-1890-R キャスター付き	1	1F 視聴覚室
ラック（棚・架）	UT-100N11GF4	1	1F 視聴覚室
カーテン	2000×1100 遮光	3	1F 視聴覚室 各扉前
カーテン	2700×950 遮光	1	1F 視聴覚室 車いす席
カーテン	1200×1100 遮光	1	1F 視聴覚室 講師控室
ベンチ	コクヨ4連チェアー	2	1F ロビー
丸ベース	パネル付属品	24	1F 視聴覚室
会議机	ニシキ工業MH-1575G	1	1F ロビー
スリッパ		22	3F 物入れ
プロジェクター	EPSON EB-982W	1	1F 視聴覚室
ホワイトボード	HWW-1890-R	1	2F 旧事務所
印刷機	CD3460PV → RISOGRAPH SF635 II	1	2F 印刷室
シュレッター	SGX-313P	1	2F 印刷室
スクリーン	吊下げ式（KK-120Bウチダ）	1	2F 印刷室
プロジェクター	EPSON EB-1925W	1	2F 印刷室
紙裁断機	PC-S43	1	2F 印刷室
プロジェクター用台	サンワサプライ PR-5	2	2F 印刷室1台 1F 視聴覚室1台
会議机	ニシキ工業AK-1875SKミーティング用	1	1F ロビー
食卓	MTS-12750TSL	1	1F 事務所
折りたたみ椅子	サンケイ SCF03-MX	4	2F 給湯室2 印刷室2
演台	ED-9044LG	1	2F 集会室
台車	椅子用台車サンケイE26	4	2F 集会室2 多目的室2
折りたたみ椅子	外寸：W519×D484×H743mm	54	バックヤード、視聴覚室他
会議机	外寸：W1800×D450×H700mm	24	2F 多目的室：12 バックヤード：12
下駄箱	JOINTEX NPL6F	6	2F 多目的室：2 3F 多目的室前：4
スノコ	JOINTEX Z-13	1	3F 多目的室
スノコ	JOINTEX Z-23	2	3F 多目的室
スノコ	JOINTEX Z-26	2	3F 多目的室
台車	JOINTEX RD-1810	2	2F 多目的室
台車	JOINTEX FD-57	2	2F 多目的室
スリッパ		106	3F 物入れ
下駄箱	BS-24WN	1	2F プレイルーム
スノコ	600×1800	1	2F プレイルーム
座布団		20	2F 和室
掃除機		1	2F 和室
座敷机	KTU-1845ZT	10	2F 和室7台 給湯室3台
座椅子	弘益 PFC43	10	2F 和室10台
カーテン	2100cm×2400cm	24	2F 第2研修室4・第1会議室2・第2会議室4・第3会議室4・プレイルーム4・学習室4・旧事務所2
カーテン	遮光	26	2F 第1研修室4・集会室8・IT視聴覚室2・視聴覚室1
木椅子		30	2F 学習室17台・3F 学習室13台
会議用折りたたみ椅子	サンケイ SCF64-MS	330	2F 各部屋
回転式黒板・白板	B5-R736W3W3	9	2F 各部屋
時計	掛時計 4MY642	13	2F 各部屋
会議机	ニシキ工業LS-7550Pフラップテーブル	30	1F 3台 2F 1台 3F 26台
アンプ	ワイヤレスアンプ	1	1F 事務所

門真市民プラザ備品リスト

脚立	JOB-150D	1	2F 清掃倉庫
キャビネット	A4-04F1	1	2F 生涯学習センター事務所
金庫	BSX51-3DKSA	1	2F 生涯学習センター事務所
背張回転椅子	チトセ	1	2F 生涯学習センター事務所
背張回転椅子	トーヨー	1	2F 生涯学習センター事務所
ナンバーリング	IS-M71 → NR-404	1	1F 事務所
パソコン	予約システム用（管理用）	1	1F 事務所
パソコン	予約システム用（お客様用）	1	1F 事務所
引違戸保管庫	NSF45-10SG	1	1F 事務所
物品棚	L3645-5	1	2F 生涯学習センター事務所
マイクスタンド	低	2	1F 視聴覚室
両開戸保管庫	NSN45-10H	1	2F 生涯学習センター事務所
片袖机	E-5号-3	6	2F 生涯学習センター事務所
行事用黒板・白板	W1890-K	1	2F 生涯学習センター事務所（月間予定表）
マイクロホン	XIAOK0A N-80-JP（ヘッドセット・ピンマイク）	1	1F 事務所
マイクロホン	WX-4100B	1	1F 事務所
マイクロホン	RP-VK25	1	2F 生涯学習センター事務所（視聴覚室用）
プリンター		1	1F 事務所
マイクスタンド	ST-303A	3	1F 視聴覚室2（アンテナ用）・視聴覚室1
パンフレットスタンド	カタログスタンドNKC-32	2	1F ロビー
ユニット棚	CKW-918M	1	3F 物入れ
体育館用モップ	90cm糸付	2	3F 練習室3：1・多目的室：1
会議机	外寸：W1800×D900×H700mm	9	3F 創作室
ホワイトボード	JOINTEX MO26J-36WH-A	3	3F 創作室2台 多目的室1台
丸椅子	TOKIO M-19（スチール製）・木製の丸椅子	48	3F 創作室12・ミーティングルーム3 練習室9 ※創作室2に木製の丸椅子が24
カーテン		30	3F 各部屋
時計		10	3F 各部屋
スツール	JOINTEX CBW	5	3F フリースペース
ロッカー	9人用 シリンダー錠	2	3F フリースペース
カウンター	外寸：W1200×D600×H700mm	1	1F 事務所
カウンター	外寸：W1200×D450×H1000mm	2	3F 青少年活動センター事務所
片袖机	外寸：W1060×D730×H740mm	4	3F 青少年活動センター事務所3台 警備・清掃控室1台
コートハンガー	林製作所 JC-1	1	3F 青少年活動センター事務所
書類保管庫	良質空間 A4PT-210	1	3F 青少年活動センター事務所
背張回転椅子	外寸：W535×D535×H720～820mm	4	3F 青少年活動センター事務所
パーティション	外寸：W1640×900mm	1	3F 物入れ
パーティション用ポール	パーティション付属品	2	3F 物入れ
ホワイトボード	JOINTEX MO26J-34WK-B	1	3F 青少年活動センター事務所
マイクロホン	SONY F-V820 マイクコード（5m）付	4	3F 青少年活動センター事務所
パンフレットスタンド	外寸：W698×D460×H1450mm	3	3F 青少年活動センター事務所前 フリースペース・2Fフリースペース
アンプ	ヤマハ GA-15	2	3F 倉庫
アンプ	マーシャル MB15	2	3F 倉庫
延長コード	ハヤタリミテッド GV-30 長さ：30m	2	3F 倉庫
キーボードスタンド	ヤマハ LG-800	1	3F 倉庫
ケーブル	YAMAHA GSC-700 7m	6	3F 倉庫
更衣ロッカー	3人用 SLK-3	2	3F 倉庫
スピーカー	ヤマハ STAGEPAS 400i	4	3F 倉庫
台車	TK-20	2	2F 事務所1台・3Fミーティングルーム1台
電子ピアノ	ヤマハ 88鍵 シルバー	1	3F ミーティングルーム
マイク延長コード	TOA YM-1530	2	3F ミーティングルーム
マイクスタンド	K&M 210/2B 高さ：900～1605mm	4	3F ミーティングルーム
ミキサー	アナログミキサー	4	3F ミーティングルーム
FAX付電話機		1	3F 倉庫
ワイヤレスマイク	オーディオテクニカ ATW-SP707	1	3F ミーティングルーム
椅子	アルプス A-50	1	3F 倉庫
会議机	ニシキ工業DKT-1845S	97	各部屋
レーキ		12	グラウンド
下駄箱		4	体育館1F：2個 2F：2個
消火器		16	全体1F：2台 2F：5台 3F：3台
暗幕		24	体育館
運動用マット		1	体育館 剣道室倉庫
バウンドテニスセット		2	体育館 剣道室倉庫
運動用マット	バウンドテニス用	21	体育館 剣道場内倉庫、ステージ下収納
スノコ	900×1800	40	体育館 更衣室（男子：19 女子：21）

門真市民プラザ備品リスト

スノコ	900×950	8	体育館 更衣室（男子：5 女子：3）
柔道畳		126	体育館 柔道場
脚立	2m70cm	1	体育館 ステージ横倉庫
ネット	バドミントンネット	6	体育館 ステージ横倉庫
平均台		1	体育館 ステージ横倉庫
マット	玄関用	2	体育館 1F玄関入口
卓球スクリーン		58	体育館 1F柔道室：10個 2Fステージ横倉庫：41個
会議用椅子		59	体育館 1F談話室・旧調理室
審判台	S3882 4台・品番不明3台	7	体育館 2Fステージ横倉庫
更衣ロッカー	男子：20個 女子：22個	42	体育館更衣室
ワゴン	CSN－0463G	2	体育館男女更衣室
会議机		24	体育館棟1F談話室14 旧調理室10
折りたたみ椅子	会議室用	7	体育館棟 2F準備室
丸椅子		28	体育館棟 2F準備室25・3
カーテン	遮光 中サイズ	16	体育館内、準備室内の窓
背もたれ椅子		91	体育館舞台下
支柱	バレーボール用	4	体育館舞台横倉庫
支柱	バドミントン用	10	体育館舞台横倉庫
バレーボールアンテナ		4	体育館舞台横倉庫
片袖机		1	体育館管理人室
背張回転椅子		3	体育館管理人室
ホワイトボード		1	体育館管理人室
マイクロホン	ワイヤレス	1	体育館管理人室
ラケット	バウンドテニス用	8	体育館管理人室
リールコンセント		1	体育館管理人室
行事用黒板	W1200×H1450	1	体育準備室
卓球台		28	体育棟 1F倉庫：6台 舞台横：20台 3F踊り場：2台
糸鋸盤		9	陶芸室
エアーコンプレッサー		1	陶芸室
作業台		1	陶芸室
作業机		3	陶芸室
扇風機		3	陶芸室
手回しろくろ		11	陶芸室
電動ろくろ		8	陶芸室
粘土練り器		1	陶芸室
引違戸保管庫		2	陶芸室
ポットミル		1	陶芸室
ポットミル容器		2	陶芸室
丸椅子		35	陶芸室
焼窯		1	陶芸室
ペタンク		8	旧調理室
巻尺		1	体育館管理人室
ライン引器		1	陶芸室横倉庫
ベース	野球用	2	陶芸室横倉庫（4個入り2セット）
パソコン	予約システム用（管理用）	1	体育館管理人室
パソコン	予約システム用（お客様用）	1	体育館管理人室
カーテン	遮光 小サイズ	16	体育館内の足元の小窓

旧市民公益活動支援センター一備品

[illegible]

旧市民公益活動支援センター備品

備品番号	取得日	小分類名	処理状態	品名	規格	金額	異動日	処分日	設置場所
0000048165	20130415	会議用椅子	購入	会議用椅子	(株) サクライ E186-NA	5,565	20130415		フリースペース
0000048166	20130415	会議用椅子	購入	会議用椅子	(株) サクライ E186-NA	5,565	20130415		フリースペース
0000048313	20130430	カーテン	購入	カーテン	東リ株式会社 遮光カーテン TKY9307	7,953	20130430		フリースペース
0000048314	20130430	カーテン	購入	カーテン	東リ株式会社 遮光カーテン TKY9307	7,953	20130430		フリースペース
0000048315	20130430	カーテン	購入	カーテン	東リ株式会社 遮光カーテン TKY9307	7,953	20130430		フリースペース
0000048325	20130430	カーテン	購入	カーテン	東リ株式会社 レースカーテン TKY9378	5,516	20130430		フリースペース
0000048326	20130430	カーテン	購入	カーテン	東リ株式会社 レースカーテン TKY9378	5,516	20130430		フリースペース
0000048327	20130430	カーテン	購入	カーテン	東リ株式会社 レースカーテン TKY9378	5,516	20130430		フリースペース
0000048169	20130415	傘立て	購入	傘立て	(株) サクライ LB2080-AL	11,550	20130415		フリースペース
0000048170	20130415	傘立て	購入	傘立て	(株) サクライ LB2080-AL	11,550	20130415		作業室
0000048171	20130415	傘立て	購入	傘立て	(株) サクライ LB2080-AL	11,550	20130415		作業室
0000041013	20090625	会議机	購入	会議机		6,290	20090625		第3会議室
0000041014	20090625	会議机	購入	会議机		6,290	20090625		第3会議室
0000041015	20090625	会議机	購入	会議机		6,290	20090625		第3会議室
0000041016	20090625	会議机	購入	会議机		6,290	20090625		第3会議室
0000041017	20090625	会議机	購入	会議机		6,290	20090625		第3会議室
0000041018	20090625	会議机	購入	会議机		6,290	20090625		第3会議室
0000040741	20081024	会議用椅子	購入	会議用椅子	LTS-110-PFブルー	5,400	20081024		作業室
0000040742	20081024	会議用椅子	購入	会議用椅子	LTS-110-PFブルー	5,400	20081024		作業室
0000040743	20081024	会議用椅子	購入	会議用椅子	LTS-110-PFブルー	5,400	20081024		作業室
0000040744	20081024	会議用椅子	購入	会議用椅子	LTS-110-PFブルー	5,400	20081024		作業室
0000040745	20081024	会議用椅子	購入	会議用椅子	LTS-110-PFブルー	5,400	20081024		作業室
0000040746	20081024	会議用椅子	購入	会議用椅子	LTS-110-PFブルー	5,400	20081024		作業室
0000041003	20090625	会議用椅子	購入	会議用椅子		6,420	20090625		作業室
0000041004	20090625	会議用椅子	購入	会議用椅子		6,420	20090625		作業室
0000041005	20090625	会議用椅子	購入	会議用椅子		6,420	20090625		作業室
0000041006	20090625	会議用椅子	購入	会議用椅子		6,420	20090625		作業室
0000048232	20130415	会議用椅子	購入	会議用椅子	(株) サクライ LTS-110-PF	9,030	20130415		作業室
0000048233	20130415	会議用椅子	購入	会議用椅子	(株) サクライ LTS-110-PF	9,030	20130415		作業室
0000048234	20130415	会議用椅子	購入	会議用椅子	(株) サクライ LTS-110-PF	9,030	20130415		作業室
0000048235	20130415	会議用椅子	購入	会議用椅子	(株) サクライ LTS-110-PF	9,030	20130415		作業室
0000048236	20130415	会議用椅子	購入	会議用椅子	(株) サクライ LTS-110-PF	9,030	20130415		作業室
0000048237	20130415	会議用椅子	購入	会議用椅子	(株) サクライ LTS-110-PF	9,030	20130415		作業室
0000048238	20130415	会議用椅子	購入	会議用椅子	(株) サクライ LTS-110-PF	9,030	20130415		作業室
0000048239	20130415	会議用椅子	購入	会議用椅子	(株) サクライ LTS-110-PF	9,030	20130415		作業室
0000048324	20130430	カーテン	購入	カーテン	東リ株式会社 遮光カーテン TKY9312	7,234	20130430		第3会議室
0000048336	20130430	カーテン	購入	カーテン	東リ株式会社 レースカーテン TKY9378	5,307	20130430		第3会議室
0000041007	20090625	会議机	購入	会議机		6,290	20090625		第2会議室
0000041008	20090625	会議机	購入	会議机		6,290	20090625		第2会議室
0000041009	20090625	会議机	購入	会議机		6,290	20090625		第2会議室
0000041010	20090625	会議机	購入	会議机		6,290	20090625		第2会議室
0000041011	20090625	会議机	購入	会議机		6,290	20090625		第2会議室
0000041012	20090625	会議机	購入	会議机		6,290	20090625		第2会議室
0000040723	20081024	会議用椅子	購入	会議用椅子	LTS-110-PFブルー	5,400	20081024		作業室
0000040724	20081024	会議用椅子	購入	会議用椅子	LTS-110-PFブルー	5,400	20081024		作業室
0000040725	20081024	会議用椅子	購入	会議用椅子	LTS-110-PFブルー	5,400	20081024		作業室
0000040726	20081024	会議用椅子	購入	会議用椅子	LTS-110-PFブルー	5,400	20081024		作業室
0000040727	20081024	会議用椅子	購入	会議用椅子	LTS-110-PFブルー	5,400	20081024		作業室

旧市民公益活動支援センター備品

備品番号	取得日	小分類名	処理状態	品名	規格	金額	異動日	処分日	設置場所
0000040728	20081024	会議用椅子	購入	会議用椅子	LTS-110-PFブルー	5,400	20081024		作業室
0000040729	20081024	会議用椅子	購入	会議用椅子	LTS-110-PFブルー	5,400	20081024		作業室
0000040730	20081024	会議用椅子	購入	会議用椅子	LTS-110-PFブルー	5,400	20081024		作業室
0000040731	20081024	会議用椅子	購入	会議用椅子	LTS-110-PFブルー	5,400	20081024		作業室
0000040732	20081024	会議用椅子	購入	会議用椅子	LTS-110-PFブルー	5,400	20081024		作業室
0000040733	20081024	会議用椅子	購入	会議用椅子	LTS-110-PFブルー	5,400	20081024		作業室
0000040734	20081024	会議用椅子	購入	会議用椅子	LTS-110-PFブルー	5,400	20081024		作業室
0000040735	20081024	会議用椅子	購入	会議用椅子	LTS-110-PFブルー	5,400	20081024		作業室
0000040736	20081024	会議用椅子	購入	会議用椅子	LTS-110-PFブルー	5,400	20081024		作業室
0000040737	20081024	会議用椅子	購入	会議用椅子	LTS-110-PFブルー	5,400	20081024		作業室
0000040738	20081024	会議用椅子	購入	会議用椅子	LTS-110-PFブルー	5,400	20081024		作業室
0000040739	20081024	会議用椅子	購入	会議用椅子	LTS-110-PFブルー	5,400	20081024		作業室
0000040740	20081024	会議用椅子	購入	会議用椅子	LTS-110-PFブルー	5,400	20081024		作業室
0000040883	20090612	ホワイトボード	購入	ホワイトボード		31,000	20090612		第1会議室
0000048323	20130430	カーテン	購入	カーテン	東リ株式会社 遮光カーテン TKY9312	7,234	20130430		第2会議室
0000048335	20130430	カーテン	購入	カーテン	東リ株式会社 レースカーテン TKY9378	5,307	20130430		第2会議室
0000040715	20081024	会議机	購入	会議机	105-T4ローズ	11,500	20081024		第1会議室
0000040716	20081024	会議机	購入	会議机	105-T4ローズ	11,500	20081024		第1会議室
0000040717	20081024	会議机	購入	会議机	105-T4ローズ	11,500	20081024		第1会議室
0000040718	20081024	会議机	購入	会議机	105-T4ローズ	11,500	20081024		第1会議室
0000040719	20081024	会議机	購入	会議机	105-T4ローズ	11,500	20081024		第1会議室
0000040720	20081024	会議机	購入	会議机	105-T4ローズ	11,500	20081024		第1会議室
0000040721	20081024	会議机	購入	会議机	105-T4ローズ	11,500	20081024		第1会議室
0000040722	20081024	会議机	購入	会議机	105-T4ローズ	11,500	20081024		第1会議室
0000040959	20090625	会議用椅子	購入	会議用椅子		6,420	20090625		作業室
0000040960	20090625	会議用椅子	購入	会議用椅子		6,420	20090625		作業室
0000040961	20090625	会議用椅子	購入	会議用椅子		6,420	20090625		作業室
0000040962	20090625	会議用椅子	購入	会議用椅子		6,420	20090625		作業室
0000040963	20090625	会議用椅子	購入	会議用椅子		6,420	20090625		作業室
0000040964	20090625	会議用椅子	購入	会議用椅子		6,420	20090625		作業室
0000040965	20090625	会議用椅子	購入	会議用椅子		6,420	20090625		作業室
0000040967	20090625	会議用椅子	購入	会議用椅子		6,420	20090625		作業室
0000040968	20090625	会議用椅子	購入	会議用椅子		6,420	20090625		作業室
0000040969	20090625	会議用椅子	購入	会議用椅子		6,420	20090625		作業室
0000040970	20090625	会議用椅子	購入	会議用椅子		6,420	20090625		作業室
0000040971	20090625	会議用椅子	購入	会議用椅子		6,420	20090625		作業室
0000040972	20090625	会議用椅子	購入	会議用椅子		6,420	20090625		作業室
0000040973	20090625	会議用椅子	購入	会議用椅子		6,420	20090625		作業室
0000040975	20090625	会議用椅子	購入	会議用椅子		6,420	20090625		作業室
0000040976	20090625	会議用椅子	購入	会議用椅子		6,420	20090625		作業室
0000040977	20090625	会議用椅子	購入	会議用椅子		6,420	20090625		作業室
0000040978	20090625	会議用椅子	購入	会議用椅子		6,420	20090625		作業室
0000040979	20090625	会議用椅子	購入	会議用椅子		6,420	20090625		作業室
0000040980	20090625	会議用椅子	購入	会議用椅子		6,420	20090625		作業室
0000040981	20090625	会議用椅子	購入	会議用椅子		6,420	20090625		作業室
0000040982	20090625	会議用椅子	購入	会議用椅子		6,420	20090625		作業室
0000040983	20090625	会議用椅子	購入	会議用椅子		6,420	20090625		作業室
0000040984	20090625	会議用椅子	購入	会議用椅子		6,420	20090625		作業室

旧市民公益活動支援センター備品

備品番号	取得日	小分類名	処理状態	品名	規格	金額	異動日	処分日	設置場所
0000040985	20090625	会議用椅子	購入	会議用椅子		6,420	20090625		作業室
0000040986	20090625	会議用椅子	購入	会議用椅子		6,420	20090625		作業室
0000040987	20090625	会議用椅子	購入	会議用椅子		6,420	20090625		作業室
0000040988	20090625	会議用椅子	購入	会議用椅子		6,420	20090625		作業室
0000040989	20090625	会議用椅子	購入	会議用椅子		6,420	20090625		作業室
0000040990	20090625	会議用椅子	購入	会議用椅子		6,420	20090625		作業室
0000040991	20090625	会議用椅子	購入	会議用椅子		6,420	20090625		作業室
0000040992	20090625	会議用椅子	購入	会議用椅子		6,420	20090625		作業室
0000040993	20090625	会議用椅子	購入	会議用椅子		6,420	20090625		作業室
0000040995	20090625	会議用椅子	購入	会議用椅子		6,420	20090625		作業室
0000040996	20090625	会議用椅子	購入	会議用椅子		6,420	20090625		作業室
0000040997	20090625	会議用椅子	購入	会議用椅子		6,420	20090625		作業室
0000040998	20090625	会議用椅子	購入	会議用椅子		6,420	20090625		作業室
0000040999	20090625	会議用椅子	購入	会議用椅子		6,420	20090625		作業室
0000041000	20090625	会議用椅子	購入	会議用椅子		6,420	20090625		作業室
0000041001	20090625	会議用椅子	購入	会議用椅子		6,420	20090625		作業室
0000041002	20090625	会議用椅子	購入	会議用椅子		6,420	20090625		作業室
0000048116	20130415	ホワイトボード	購入	ホワイトボード	(株) サクライ BBE602-LGL	38,850	20130415		第1会議室
0000048321	20130430	カーテン	購入	カーテン	東リ株式会社 遮光カーテン TKY9312	6,653	20130430		第1会議室
0000048322	20130430	カーテン	購入	カーテン	東リ株式会社 遮光カーテン TKY9312	6,653	20130430		第1会議室
0000048333	20130430	カーテン	購入	カーテン	東リ株式会社 レースカーテン TKY9378	5,006	20130430		第1会議室
0000048334	20130430	カーテン	購入	カーテン	東リ株式会社 レースカーテン TKY9378	5,006	20130430		第1会議室
0000040493	20081127	応接セット	購入	応接セット		121,100	20081127		作業室
0000048224	20130415	応接椅子	購入	応接椅子	(株) サクライ E163FM-LBL	6,300	20130415		作業室
0000048225	20130415	応接椅子	購入	応接椅子	(株) サクライ E163FM-LBL	6,300	20130415		作業室
0000048226	20130415	応接椅子	購入	応接椅子	(株) サクライ E163FM-LBL	6,300	20130415		作業室
0000048319	20130430	カーテン	購入	カーテン	東リ株式会社 遮光カーテン TKY9307	7,234	20130430		相談室
0000048331	20130430	カーテン	購入	カーテン	東リ株式会社 レースカーテン TKY9378	5,307	20130430		相談室
0000040496	20081127	パーテーション	購入	パーテーション	KN-1515S	21,100	20081127		相談室
0000040497	20081127	パーテーション	購入	パーテーション	KN-1515S	21,100	20081127		作業室
0000040498	20081127	パーテーション	購入	パーテーション	KN-1515J	18,150	20081127		相談室
0000040499	20081127	パーテーション	購入	パーテーション	KN-1515J	18,150	20081127		相談室
0000048243	20130415	アンプ	購入	アンプ	TOA ワイヤレスアンプ WA-1712CD	92,800	20130415		相談室
0000048240	20130415	マイクロホン	購入	マイクロホン	TOA ワイヤレスマイクハンドタイプ WM-1220	27,800	20130415		相談室
0000048241	20130415	マイクロホン	購入	マイクロホン	TOA ワイヤレスマイクハンドタイプ WM-1220	27,800	20130415		相談室
0000048242	20130415	マイクロホン	購入	マイクロホン	TOA ワイヤレスマイクハンドタイプ WM-1220	27,800	20130415		相談室
0000048244	20130415	チューナー	購入	チューナー	TOA シングルワイヤレスチューナーユニット WTU-1720	19,800	20130415		相談室
0000048245	20130415	チューナー	購入	チューナー	TOA シングルワイヤレスチューナーユニット WTU-1720	19,800	20130415		相談室
0000048222	20130415	両開戸保管庫	購入	両開戸保管庫	(株) サクライ NW-0921K-AW ベースNW-900B-MG	30,975	20130415		相談室
0000048223	19930415	カウンター	購入	カウンター	(株) サクライ SNC1670-AWH	29,400	20130415		作業室
0000041019	20090625	会議机	購入	会議机		6,290	20090625		作業室
0000041020	20090625	会議机	購入	会議机		6,290	20090625		作業室
0000041021	20090625	会議机	購入	会議机		6,290	20090625		作業室
0000041022	20090625	会議机	購入	会議机		6,290	20090625		作業室
0000048043	20130415	会議机	購入	会議机	(株) サクライ KUG1845PT-AWH	23,100	20130415		セミナー室
0000048044	20130415	会議机	購入	会議机	(株) サクライ KUG1845PT-AWH	23,100	20130415		セミナー室
0000048045	20130415	会議机	購入	会議机	(株) サクライ KUG1845PT-AWH	23,100	20130415		セミナー室
0000048046	20130415	会議机	購入	会議机	(株) サクライ KUG1845PT-AWH	23,100	20130415		セミナー室

旧市民公益活動支援センター一備品

[illegible]

旧市民公益活動支援センター備品

備品番号	取得日	小分類名	処理状態	品名	規格	金額	異動日	処分日	設置場所
0000048094	20130415	会議用折りたたみ椅子	購入	会議用折りたたみ椅子	(株) サクライ SCF64-MX	5,250	20130415		セミナー室
0000048095	20130415	会議用折りたたみ椅子	購入	会議用折りたたみ椅子	(株) サクライ SCF64-MX	5,250	20130415		セミナー室
0000048096	20130415	会議用折りたたみ椅子	購入	会議用折りたたみ椅子	(株) サクライ SCF64-MX	5,250	20130415		セミナー室
0000048097	20130415	会議用折りたたみ椅子	購入	会議用折りたたみ椅子	(株) サクライ SCF64-MX	5,250	20130415		セミナー室
0000048098	20130415	会議用折りたたみ椅子	購入	会議用折りたたみ椅子	(株) サクライ SCF64-MX	5,250	20130415		セミナー室
0000048099	20130415	会議用折りたたみ椅子	購入	会議用折りたたみ椅子	(株) サクライ SCF64-MX	5,250	20130415		セミナー室
0000048100	20130415	会議用折りたたみ椅子	購入	会議用折りたたみ椅子	(株) サクライ SCF64-MX	5,250	20130415		セミナー室
0000048101	20130415	会議用折りたたみ椅子	購入	会議用折りたたみ椅子	(株) サクライ SCF64-MX	5,250	20130415		セミナー室
0000048102	20130415	会議用折りたたみ椅子	購入	会議用折りたたみ椅子	(株) サクライ SCF64-MX	5,250	20130415		セミナー室
0000048103	20130415	会議用折りたたみ椅子	購入	会議用折りたたみ椅子	(株) サクライ SCF64-MX	5,250	20130415		作業室
0000048104	20130415	会議用折りたたみ椅子	購入	会議用折りたたみ椅子	(株) サクライ SCF64-MX	5,250	20130415		作業室
0000048105	20130415	会議用折りたたみ椅子	購入	会議用折りたたみ椅子	(株) サクライ SCF64-MX	5,250	20130415		作業室
0000048106	20130415	会議用折りたたみ椅子	購入	会議用折りたたみ椅子	(株) サクライ SCF64-MX	5,250	20130415		作業室
0000048107	20130415	会議用折りたたみ椅子	購入	会議用折りたたみ椅子	(株) サクライ SCF64-MX	5,250	20130415		作業室
0000048108	20130415	会議用折りたたみ椅子	購入	会議用折りたたみ椅子	(株) サクライ SCF64-MX	5,250	20130415		作業室
0000048109	20130415	会議用折りたたみ椅子	購入	会議用折りたたみ椅子	(株) サクライ SCF64-MX	5,250	20130415		作業室
0000048110	20130415	会議用折りたたみ椅子	購入	会議用折りたたみ椅子	(株) サクライ SCF64-MX	5,250	20130415		作業室
0000048111	20130415	会議用折りたたみ椅子	購入	会議用折りたたみ椅子	(株) サクライ SCF64-MX	5,250	20130415		作業室
0000048112	20130415	会議用折りたたみ椅子	購入	会議用折りたたみ椅子	(株) サクライ SCF64-MX	5,250	20130415		作業室
0000048113	20130415	会議用折りたたみ椅子	購入	会議用折りたたみ椅子	(株) サクライ SCF64-MX	5,250	20130415		作業室
0000048114	20130415	会議用折りたたみ椅子	購入	会議用折りたたみ椅子	(株) サクライ SCF64-MX	5,250	20130415		作業室
0000048316	20130430	カーテン	購入	カーテン	東リ株式会社 遮光カーテン TKY9312	7,234	20130430		セミナー室
0000048317	20130430	カーテン	購入	カーテン	東リ株式会社 遮光カーテン TKY9312	7,234	20130430		セミナー室
0000048328	20130430	カーテン	購入	カーテン	東リ株式会社 レースカーテン TKY9378	5,307	20130430		セミナー室
0000048329	20130430	カーテン	購入	カーテン	東リ株式会社 レースカーテン TKY9378	5,307	20130430		セミナー室
0000042317	20101110	片袖机	購入	片袖机	スチール製	15,400	20101110		事務ブースJ
0000042320	20101110	背張椅子	購入	背張椅子		4,368	20101110		事務ブースJ
0000048216	20130415	会議用折りたたみ椅子	購入	会議用折りたたみ椅子	(株) サクライ E617PMN-BR	3,255	20130415		事務ブースJ
0000048217	20130415	会議用折りたたみ椅子	購入	会議用折りたたみ椅子	(株) サクライ E617PMN-BR	3,255	20130415		事務ブースJ
0000048182	20130415	片袖机	購入	片袖机	(株) サクライ SD501NA-NG	17,850	20130415		事務ブースI
0000048189	20130415	背張回転椅子	購入	背張回転椅子	(株) サクライ E735	5,985	20130415		事務ブースI
0000048214	20130415	会議用折りたたみ椅子	購入	会議用折りたたみ椅子	(株) サクライ E617PMN-BR	3,255	20130415		事務ブースI
0000048215	20130415	会議用折りたたみ椅子	購入	会議用折りたたみ椅子	(株) サクライ E617PMN-BR	3,255	20130415		事務ブースI
0000048181	20130415	片袖机	購入	片袖机	(株) サクライ SD501NA-NG	17,850	20130415		事務ブースH
0000048188	20130415	背張回転椅子	購入	背張回転椅子	(株) サクライ E735	5,985	20130415		事務ブースH
0000048212	20130415	会議用折りたたみ椅子	購入	会議用折りたたみ椅子	(株) サクライ E617PMN-BR	3,255	20130415		事務ブースH
0000048213	20130415	会議用折りたたみ椅子	購入	会議用折りたたみ椅子	(株) サクライ E617PMN-BR	3,255	20130415		事務ブースH
0000048187	20130415	背張回転椅子	購入	背張回転椅子	(株) サクライ E735	5,985	20130415		事務ブースG
0000048208	20130415	会議用折りたたみ椅子	購入	会議用折りたたみ椅子	(株) サクライ E617PMN-BR	3,255	20130415		事務ブースG
0000048209	20130415	会議用折りたたみ椅子	購入	会議用折りたたみ椅子	(株) サクライ E617PMN-BR	3,255	20130415		事務ブースG
0000048210	20130415	会議用折りたたみ椅子	購入	会議用折りたたみ椅子	(株) サクライ E617PMN-BR	3,255	20130415		事務ブースG
0000048211	20130415	会議用折りたたみ椅子	購入	会議用折りたたみ椅子	(株) サクライ E617PMN-BR	3,255	20130415		事務ブースG
0000048221	20130415	ミーティングテーブル	購入	ミーティングテーブル	(株) サクライ KAT1845T-T	24,150	20130415		事務ブースG
0000048179	20130415	片袖机	購入	片袖机	(株) サクライ SD501NA-NG	17,850	20130415		事務ブースF
0000048180	20130415	片袖机	購入	片袖机	(株) サクライ SD501NA-NG	17,850	20130415		事務ブースG
0000048186	20130415	背張回転椅子	購入	背張回転椅子	(株) サクライ E735	5,985	20130415		事務ブースF
0000048204	20130415	会議用折りたたみ椅子	購入	会議用折りたたみ椅子	(株) サクライ E617PMN-BR	3,255	20130415		事務ブースF
0000048205	20130415	会議用折りたたみ椅子	購入	会議用折りたたみ椅子	(株) サクライ E617PMN-BR	3,255	20130415		事務ブースF

旧市民公益活動支援センター備品

備品番号	取得日	小分類名	処理状態	品名	規格	金額	異動日	処分日	設置場所
0000048206	20130415	会議用折りたたみ椅子	購入	会議用折りたたみ椅子	(株) サクライ E617PMN-BR	3,255	20130415		事務ブースF
0000048207	20130415	会議用折りたたみ椅子	購入	会議用折りたたみ椅子	(株) サクライ E617PMN-BR	3,255	20130415		事務ブースF
0000048220	20130415	ミーティングテーブル	購入	ミーティングテーブル	(株) サクライ KAT1845T-T	24,150	20130415		事務ブースF
0000042316	20101110	片袖机	購入	片袖机	スチール製	15,400	20101110		作業室
0000042573	20110223	折りたたみ机	購入	折りたたみ机		26,775	20110223		事務ブースE
0000042319	20101110	背張椅子	購入	背張椅子		4,368	20101110		事務ブースE
0000042578	20110223	折りたたみ椅子	購入	折りたたみ椅子		2,520	20110223		事務ブースE
0000042579	20110223	折りたたみ椅子	購入	折りたたみ椅子		2,520	20110223		事務ブースE
0000048202	20130415	会議用折りたたみ椅子	購入	会議用折りたたみ椅子	(株) サクライ E617PMN-BR	3,255	20130415		事務ブースE
0000048203	20130415	会議用折りたたみ椅子	購入	会議用折りたたみ椅子	(株) サクライ E617PMN-BR	3,255	20130415		事務ブースE
0000048178	20130415	片袖机	購入	片袖机	(株) サクライ SD501NA-NG	17,850	20130415		事務ブースD
0000048219	20130415	ミーティングテーブル	購入	ミーティングテーブル	(株) サクライ KAT1845T-T	24,150	20130415		事務ブースD
0000048185	20130415	背張回転椅子	購入	背張回転椅子	(株) サクライ E735	5,985	20130415		事務ブースD
0000042576	20110223	折りたたみ椅子	購入	折りたたみ椅子		2,520	20110223		事務ブースD
0000042577	20110223	折りたたみ椅子	購入	折りたたみ椅子		2,520	20110223		事務ブースD
0000048200	20130415	会議用折りたたみ椅子	購入	会議用折りたたみ椅子	(株) サクライ E617PMN-BR	3,255	20130415		事務ブースD
0000048201	20130415	会議用折りたたみ椅子	購入	会議用折りたたみ椅子	(株) サクライ E617PMN-BR	3,255	20130415		事務ブースD
0000048177	20130415	片袖机	購入	片袖机	(株) サクライ SD501NA-NG	17,850	20130415		事務ブースC
0000042572	20110223	折りたたみ机	購入	折りたたみ机		26,775	20110223		事務ブースC
0000048184	20130415	背張回転椅子	購入	背張回転椅子	(株) サクライ E735	5,985	20130415		事務ブースC
0000048196	20130415	会議用折りたたみ椅子	購入	会議用折りたたみ椅子	(株) サクライ E617PMN-BR	3,255	20130415		事務ブースC
0000048197	20130415	会議用折りたたみ椅子	購入	会議用折りたたみ椅子	(株) サクライ E617PMN-BR	3,255	20130415		事務ブースC
0000048198	20130415	会議用折りたたみ椅子	購入	会議用折りたたみ椅子	(株) サクライ E617PMN-BR	3,255	20130415		事務ブースC
0000048199	20130415	会議用折りたたみ椅子	購入	会議用折りたたみ椅子	(株) サクライ E617PMN-BR	3,255	20130415		事務ブースC
0000042315	20101110	片袖机	購入	片袖机	スチール製	15,400	20101110		事務ブースB
0000042571	20110223	折りたたみ机	購入	折りたたみ机		26,775	20110223		事務ブースB
0000042318	20101110	背張椅子	購入	背張椅子		4,368	20101110		事務ブースB
0000042574	20110223	折りたたみ椅子	購入	折りたたみ椅子		2,520	20110223		事務ブースB
0000042575	20110223	折りたたみ椅子	購入	折りたたみ椅子		2,520	20110223		事務ブースB
0000048194	20130415	会議用折りたたみ椅子	購入	会議用折りたたみ椅子	(株) サクライ E617PMN-BR	3,255	20130415		事務ブースB
0000048195	20130415	会議用折りたたみ椅子	購入	会議用折りたたみ椅子	(株) サクライ E617PMN-BR	3,255	20130415		事務ブースB
0000048176	20130415	片袖机	購入	片袖机	(株) サクライ SD501NA-NG	17,850	20130415		事務ブースA
0000048218	20130415	ミーティングテーブル	購入	ミーティングテーブル	(株) サクライ KAT1845T-T	24,150	20130415		事務ブースA
0000048183	20130415	背張回転椅子	購入	背張回転椅子	(株) サクライ E735	5,985	20130415		事務ブースA
0000048190	20130415	会議用折りたたみ椅子	購入	会議用折りたたみ椅子	(株) サクライ E617PMN-BR	3,255	20130415		事務ブースA
0000048191	20130415	会議用折りたたみ椅子	購入	会議用折りたたみ椅子	(株) サクライ E617PMN-BR	3,255	20130415		事務ブースA
0000048192	20130415	会議用折りたたみ椅子	購入	会議用折りたたみ椅子	(株) サクライ E617PMN-BR	3,255	20130415		事務ブースA
0000048193	20130415	会議用折りたたみ椅子	購入	会議用折りたたみ椅子	(株) サクライ E617PMN-BR	3,255	20130415		事務ブースA
0000073413	20210917	片袖机	その他取得	片袖机	スチール製	0	20210917		事務所
000006305	19930331	片袖机	その他取得	片袖机	スチール製	0	19930331		事務所
0000063656	19930331	背張回転椅子	その他取得	背張回転椅子	スチール製	0	19930331		作業室
0000063657	19930331	背張回転椅子	その他取得	背張回転椅子	スチール製	0	19930331		作業室
0000063658	19930331	片袖机	その他取得	片袖机	スチール製	0	19930331		事務所
0000063659	19930401	片袖机	その他取得	片袖机	スチール製	0	19930401		事務所
0000063660	20060517	両袖机	購入	両袖机	SD-S2D33	37,065	20060517		事務所
0000040492	20081127	カウンター	購入	カウンター	KC-1000SH-15	39,600	20081127		事務所
0000040885	20090622	回転椅子	購入	回転椅子		4,368	20090622		事務所
0000048320	20130430	カーテン	購入	カーテン	東リ株式会社 遮光カーテン TKY9307	7,234	20130430		事務所

旧市民公益活動支援センター備品

備品番号	取得日	小分類名	処理状態	品名	規格	金額	異動日	処分日	設置場所
0000048332	20130430	カーテン	購入	カーテン	東リ株式会社 レースカーテン TKY9378	5,307	20130430		事務所
0000048228	20130415	会議机	購入	会議机	(株) サクライ 105-T2	15,750	20130415		作業室
0000048229	20130415	会議机	購入	会議机	(株) サクライ 105-T2	15,750	20130415		作業室
0000048230	20130415	会議机	購入	会議机	(株) サクライ 105-T2	15,750	20130415		作業室
0000048231	20130415	会議机	購入	会議机	(株) サクライ 105-T2	15,750	20130415		作業室
0000048172	20130415	ロッカー	購入	ロッカー	(株) サクライ LK9N-NG	24,150	20130415		フリースペース
0000048173	20130415	ロッカー	購入	ロッカー	(株) サクライ LK9N-NG	24,150	20130415		フリースペース
0000048174	20130415	ロッカー	購入	ロッカー	(株) サクライ LK9N-NG	24,150	20130415		フリースペース
0000048175	20130415	ロッカー	購入	ロッカー	(株) サクライ LK9N-NG	24,150	20130415		作業室
0000048246	20130415	紙折機	購入	紙折機	ライオン事務 84611 紙折機 LF-871N	291,900	20130415		作業室
0000048247	20130415	紙裁断機	購入	紙裁断機	ライオン事務 20929 事務用断裁機 PC-A3PN	55,650	20130415		作業室
0000048318	20130430	カーテン	購入	カーテン	東リ株式会社 遮光カーテン TKY9307	6,352	20130430		作業室
0000048330	20130430	カーテン	購入	カーテン	東リ株式会社 レースカーテン TKY9378	4,119	20130430		作業室
0000048227	20130415	台車	購入	台車(パイプいす用)	(株) サクライ D-53	26,250	20130415		作業室
0000064102	20211008	プロジェクター	購入	プロジェクター	RICOH PJ WX4241	85,800	20200714		相談室

【寄贈品】

備品番号	取得日	小分類名	処理状態	品名	規 格	金額	異動日	処分日	設置場所
A-001	20160425		寄贈品	マイクスタンド(ショート)					相談室
A-002	20160425		寄贈品	マイクスタンド(ロング)					相談室
A-003	20160425		寄贈品	ホワイトボード					セミナー室
A-004	20181102		寄贈品	電話機①					事務所
A-005	20181102		寄贈品	電話機②					事務所
A-006	20181102		寄贈品	電話機③					事務所
A-007	20181102		寄贈品	電話機④					事務所
A-008	20181102		寄贈品	電話機(子機)					事務所
A-009			寄贈品	電子レンジ(白)					事務所
A-010			寄贈品	電話機					事務所
A-011			寄贈品	電話機 子機					事務所
K-003			寄贈品	10段キャビネット					相談室
K-005			寄贈品	棚付カウンターテーブル					事務所
K-006			寄贈品	20段キャビネット					事務所
K-007			寄贈品	ホワイトボード					作業室
K-008			寄贈品	三段木目ラック					事務所
K-009			寄贈品	予定表ホワイトボード					事務所
K-010			寄贈品	パソコンモニター(lenovo)					事務所
K-012			寄贈品	パソコン(lenovo)					事務所
K-014			寄贈品	円形テーブル					相談室
K-015			寄贈品	木・柄 イス					相談室
K-016			寄贈品	木・柄 イス					相談室
K-017			寄贈品	木・柄 イス					相談室
K-018			寄贈品	木・柄 イス					相談室
K-019			寄贈品	4連ロッカー					相談室
K-020			寄贈品	長ロッカー					相談室
K-021			寄贈品	長ロッカー					相談室
K-022			寄贈品	長ロッカー					相談室
K-036			寄贈品	パイプイス					作業室

旧市民公益活動支援センター備品

備品番号	取得日	小分類名	処理状態	品名	規格	金額	異動日	処分日	設置場所
K-037			寄贈品	チラシラック(7ポケット)					3Fエレベーター横
K-040			寄贈品	チラシラック(4段)					相談室
K-041			寄贈品	チラシラック(4段)					相談室
K-042			寄贈品	チラシラック(4段)					相談室
K-043			寄贈品	チラシラック(7ポケット)					廊下
K-044			寄贈品	チラシラック(30ポケット)					廊下
K-045			寄贈品	パーテーション					廊下
K-046			寄贈品	パーテーション					廊下
K-047			寄贈品	パーテーション					廊下
K-048			寄贈品	パーテーション					廊下
K-049			寄贈品	パーテーション					廊下
K-050			寄贈品	パーテーション					廊下
K-051			寄贈品	パーテーション					廊下
K-052			寄贈品	木製長イス					相談室
K-053			寄贈品	木製長イス					作業室
K-054			寄贈品	本棚					フリースペース
K-055			寄贈品	本棚					フリースペース
K-056			寄贈品	本棚					フリースペース
K-057			寄贈品	本棚					フリースペース
K-058			寄贈品	本棚					フリースペース
K-059			寄贈品	本棚					フリースペース
K-060			寄贈品	本棚					フリースペース
K-061			寄贈品	本棚					フリースペース
K-062			寄贈品	机					廊下
K-063			寄贈品	机					フリースペース
K-064			寄贈品	机					フリースペース
K-066			寄贈品	シュレツダー					作業室
0000041215	20091007	スクリーン	寄贈品	スクリーン	プロジェクター NP5001とセット品(プロジェクター41215は処分)				セミナー室
公益0001	20100415	パーテーション	寄贈品	パーテーションー式	内田洋行KN型1ー231ー5512	20,400			作業室
公益0002	20100422	背張回転椅子	寄贈品	背張回転椅子	ナイキチェア211G-BL	8,950			事務所
公益0003	20100422	背張回転椅子	寄贈品	背張回転椅子	ナイキチェア212G-BL	8,950			事務所
公益0004	20100430	レーザーポインター	寄贈品	レーザーポインター	レイザ`ポ`インター-forPC	12,390			事務所
公益0005	20100606	電気ファンヒーター	寄贈品	電気ファンヒーター	Panasonic DS-F1202	14,560			事務所
公益0006	20100606	電気ファンヒーター	寄贈品	電気ファンヒーター	Panasonic DS-F1202	14,560			事務所
公益0008	20100630	スキャナ	寄贈品	スキャナ	EPSON	1,980			相談室
公益0009	20100723	ホワイトボード	寄贈品	ホワイトボード(月予定)	600x900	6,180			事務所
公益0010	20100727	ネームランド	寄贈品	ネームランド	KL-H75	6,980			作業室
公益0012	20100907	ハードディスク	寄贈品	ハードディスク	バッファローUSB外付けHD-CB2OT02	13,500			相談室
公益0013	20110409	フロアケース	寄贈品	フロアケース	浅型12段 深型3段	7,950			事務所
公益0014	20110707	ホワイトボード	寄贈品	ホワイトボード	W1800ブラックフレーム	14,980			セミナー室
公益0016	20110908	スチールワゴン	寄贈品	スチールワゴン	700×385×700	9,429			事務室
公益0017	20110914	ラック	寄贈品	スチール複柱書架	H1944 棚代(4200)金含む	24,100			作業室
公益0018	20110914	ラック	寄贈品	スチール複柱書架	H1944 棚代(4200)金含む	24,100			作業室
公益0019	20111208	新聞掛ラック	寄贈品	新聞掛ラック		10,500			作業室
公益0020	20111222	ビデオムービー	寄贈品	ビデオムービー	パナソニックHDC-TM25ーS	26,000			相談室
公益0022	20120609	冷蔵庫	寄贈品	冷蔵庫	三菱MRP15FB	46,194			事務所
公益0023	20120717	扇風機	寄贈品	扇風機	シーシーピ`HFT313-BK2	3,780			相談室
公益0024	20120717	扇風機	寄贈品	扇風機	シーシーピ`HFT313-BK2	3,780			相談室

旧市民公益活動支援センター備品

備品番号	取得日	小分類名	処理状態	品名	規格	金額	異動日	処分日	設置場所
公益0025	20120717	扇風機	寄贈品	扇風機	日立 HEF-RE9N	7,480			相談室
公益0027	20130201	パンフレットスタンド	寄贈品	パンフレットスタンド	商品番号4144-4849 3列10段 白	9,980			廊下
公益0029	20130401	キーケース	寄贈品	キーケース	メタルキーケース 80個吊り	8,400			相談室
公益0030	20130401	作業机	寄贈品	作業机	黄土色				作業室
公益0031	20130401	作業机	寄贈品	作業机	白色				作業室
公益0032	20130401	食器棚	寄贈品	食器棚		8,900			事務所
公益0035	20131113	ラック	寄贈品	軽量ラック130	軽量ラック131 W1756D625SV	19,800			相談室
公益0036	20131125	加湿器	寄贈品	加湿器		8,980			事務室
公益0038	20140606	ラック	寄贈品	軽量ラック	ライトグレー1512×462×2	18,802			相談室
公益0039	20140905	ホワイトボード	寄贈品	ホワイトボード	暗線ドット方眼入り	7,797			事務室
公益0040	20140910	カラー鋼板	寄贈品	カラー鋼板	フリースペース展示用	78,650			フリースペース
公益0041	20141031	プリンター	寄贈品	コピーキット	コピーキット	50,544			相談室
公益0042	20141031	プリンター	寄贈品	プリンター	コミタミルタ複合機bizhubC200中古	85,000			相談室
公益0100		キャスター付スチールラック	寄贈品	キャスター付スチールラック					廊下
公益0101		カラーボックス3段	寄贈品	カラーボックス3段	パステルグリーン×白				事務所
公益0102		カラーボックス3段	寄贈品	カラーボックス3段	パステルグリーン×白				事務所
公益0103		カラーボックス2段	寄贈品	カラーボックス2段	パステルグリーン×白				事務所
公益0104		カラーボックス2段	寄贈品	カラーボックス2段	パステルグリーン×白				相談室
公益0105		木製本棚	寄贈品	木製本棚	ダークブラウン				作業室
公益0106		木製本棚	寄贈品	木製本棚	ダークブラウン				作業室
公益0107		木製本棚	寄贈品	木製本棚	ダークブラウン				相談室
公益0108		木製本棚	寄贈品	木製本棚	ベージュ				相談室
公益0109	20171201	ディスク本体	寄贈品	パソコン(主にデータバックアップ、機関紙作成に使用)	OPTIPLEX7010 SFF(メモリ含む)	43,600			事務所
公益110		パソコン	寄贈品	ノートパソコン					相談室
公益111		ルーター	寄贈品	ルーター					事務所
公益112		LANケーブル	寄贈品	LANケーブル(5m)					相談室
公益113		WEBカメラ	寄贈品	WEBカメラ					相談室
公益114		スピーカーフォン	寄贈品	会議用有線スピーカーフォン					相談室
公益115		HDMIケーブル	寄贈品	HDMIケーブル(5m)					相談室
公益116		体温計	寄贈品	非接触型体温計					相談室
公益117		体温計	寄贈品	非接触型体温計					相談室
公益118		メモリー	寄贈品	メモリー					事務所
公益119		案内板	寄贈品	案内板					相談室
公益120		案内板	寄贈品	案内板					相談室
公益121		ホワイトボード	寄贈品	ホワイトボード					第2会議室
公益122		ホワイトボード	寄贈品	ホワイトボード					第3会議室
公益123		USB延長ケーブル	寄贈品	USB延長ケーブル					相談室
公益124		ケトル	寄贈品	ケトル					事務所
公益125		アクリルパーテーション	寄贈品	アクリルパーテーション					相談室
公益126		ホワイトボード	寄贈品	ホワイトボード					事務所
公益127		掛け時計	寄贈品	掛け時計					第2会議室

13. 門真市立こども発達支援センター建物
管理業務委託仕様書（案）

門真市立こども発達支援センター建物管理業務委託仕様書（案）

本仕様書は、門真市立こども発達支援センター（以下「センター」という。）の建物管理の概要を示すもので、本書に記載のない事項であっても、現場の状況に応じ、門真市（以下「発注者」という。）が管理上必要と認めた業務は、受注者と協議のうえ実施するものとする。

1. 業務の目的

本業務は、センターを安全かつ清潔に維持管理するため、設備の運転、保守、点検を実施することを目的とする。

2. 管理施設（センター）概要

施設名称	門真市立こども発達支援センター
所在地	大阪府門真市大字北島 546 番地
構造・規模	鉄筋コンクリート造地上 4 階（1 ～ 3 階が対象）
延床面積	2922.02 m ²
開所日・時間	平日午前 8 時 30 分から午後 5 時 30 分 ※原則として、土曜日、日曜日、祝日、年末年始（12 月 29 日から 1 月 3 日まで）は閉所

3. 委託期間

令和 9 年 4 月 1 日から令和 10 年 3 月 31 日まで

4. 委託料の支払方法

毎月払

5. 業務に従事する者

- ① 受注者は業務の履行にあたり、同等規模のビルなどの設備管理経験者を業務に従事する者（以下「従事者」という。）とすること。
- ② 受注者は従事者全員の履歴書及び資格を証明する書類を発注者に提出すること。
- ③ 従事者が業務に携わる際は、名札等により所属及び氏名を明示しなければならない。
- ④ 従事者が各種免許を要する業務に従事する際は、必ず免許証またはそれに代わるものを携帯しなければならない。

6. 業務内容

本業務で行う作業は下記のとおりとし、各作業の詳細は別紙「門真市立こども発達支援センター建物管理業務内容」のとおりとする。

また、業務を行うにあたっては、門真市民プラザ（以下「プラザ」という。）管理者と情報を共有したうえで必要な調整を行うこと。

- ① 設備管理
- ② 空気環境測定
- ③ 受水槽の清掃
- ④ 飲料水及び給温水の水質検査
- ⑤ 雑排水管の洗浄
- ⑥ 防除殺虫・殺鼠
- ⑦ エレベーターの保守点検
- ⑧ 消防設備の管理・点検
- ⑨ 建築設備の定期調査・報告
- ⑩ 自家用電気工作物の保安管理
- ⑪ 照明器具の球替
- ⑫ 自動扉の保守点検
- ⑬ 小荷物専用昇降機の点検
- ⑭ ガス給湯設備点検
- ⑮ 植栽の剪定

7. 作業・検査等の報告

本業務により行った各種作業・検査等の結果は、1カ月ごとに報告書として取りまとめ、実施した翌月末日までに発注者へ提出すること。

ただし、緊急で対応しなければならない事項については、上記に関わらず、随時発注者に報告すること。

8. 業務に係る費用負担

業務に使用する機械器具及び消耗資材等に係る費用（別紙「門真市立こども発達支援センター建物管理業務内容」に受注者の負担とする旨を記載しているものを含む）は受注者の負担とする。

9. その他

- ① 発注者は業務を履行するにあたり必要な鍵等一式を受注者に貸与する。
- ② 発注者は業務の履行に必要な電気、ガス、水道等を受注者に提供する。
- ③ 受注者は契約締結後、速やかに就業規則及び給与規程を発注者に提出すること。
- ④ 受注者は業務の実施にあたり作業実施計画、業務記録等を作成し、現場に保管すること。また、必要に応じて発注者に提出し確認を受けなければならない。

- ⑤ 業務中に生じた従事者及び第三者に対する事故については、全て受注者の責任において処理するものとする。
- ⑥ 受注者は、業務上知り得た情報を外部に漏らしてはならない。
- ⑦ 受注者は、発注者やセンター管理者が建物・設備に関して定める計画等を立案する際は、建物管理者の視点から助言・協力をするものとする。
- ⑧ 受注者は、労働基準法及び関係法令を遵守し適切な業務計画に基づき、業務に係る勤務体制を整えるとともに従事者の技能向上、規律、風紀の保持のため教育に努め、来所者等に不快感を与えることのないようにすること。
- ⑨ 受注者は業務の履行に当たり施設及び付属設備の保全には特に注意を払うこと。
- ⑩ 業務の履行に当たっては、関係法令等を遵守すること。
- ⑪ この仕様書に定めのない事項については、発注者・受注者双方による協議のうえ決定する。

門真市立こども発達支援センター建物管理業務内容

① 設備管理

業務内容	センター開所日の午前8時から午後5時まで、設備機器の日常保守点検を行うものとし、各機器の点検は、機器メーカーが指定したマニュアルに従って実施するものとする。 設備管理に使用する機器や消耗品等は、プラザ1階東側（センター1階東側）階段下に保管すること。また、当該保管場所については、清掃等の日常的な維持管理を行うこと。 設備機器に異常が発生した場合は、直ちに運転を停止したうえで、発注者及びセンター管理者、門真市民プラザ（以下「プラザ」という。）管理者並びに関係機関に連絡するとともに応急措置を行い、事故の被害拡大防止及びその修復にあたるものとする。 また、日常の各機器の点検、監視の業務においては、機器の過負荷運転を避けるとともに、プラザ内のエネルギー消費の効率化に努めるものとする。
保守管理の範囲	① 電気設備 ② 給水、排水、衛生設備 ③ 消火、防火設備 ④ ガス設備 ⑤ 光熱水費の節減及び管理 ⑥ 各計測関係の記録及び運転日誌等の管理 ⑦ 諸官庁への連絡及び諸届等の立ち会い ⑧ 各機器関連工事の立ち会い ⑨ 備品工具及び部品等の管理 ⑩ その他指定された設備の運転及び保守

② 空気環境測定

業務内容	建築物における衛生的環境の確保に関する法律（以下「建築物衛生法」という。）に規定される建築物環境衛生管理基準に従い、室内環境の良否を判定するため、室内の温度、相対湿度、一酸化炭素の含有率、二酸化炭素の含有率、浮遊粉塵の量、気流については年6回、ホルムアルデヒドの量については6月1日～9月30日の間で1回、計測器を用いて測定を実施する。
------	---

③ 受水槽の清掃

業務内容	門真市水道条例第 24 条の 3 及び門真市水道条例施行規程第 19 条の 2 に基づき、年 1 回、受水槽の清掃、消毒、検査を実施する。
受水槽の容量	4.8 m ³

④ 飲料水及び給温水の水質検査

業務内容	水道法第 4 条及び建築物衛生法に規定される建築物環境衛生管理基準に従い、飲料水及び給温水の水質検査を行う。
検査内容	① 基本 16 項目（年 2 回） 一般細菌、大腸菌、鉛及びその化合物（※）、亜硝酸態窒素、硝酸態窒素及び亜硝酸態窒素、亜鉛及びその化合物（※）、鉄及びその化合物（※）、銅及びその化合物（※）、塩化物イオン、蒸発残留物（※）、有機物（全有機炭素（TOC）の量）、pH 値、味、臭気、色度、濁度 （※）のついた 5 項目は 1 回目の検査で水質基準に適合していた場合、2 回目の検査は省略可 ② 消毒副生成物 12 項目（6 月 1 日～9 月 30 日の間で 1 回） シアン化物イオン及び塩化シアン、塩素酸、クロロ酢酸、クロロホルム、ジクロロ酢酸、ジブロモクロロメタン、臭素酸、総トリハロメタン、トリクロロ酢酸、ブロモジクロロメタン、ブロモホルム、ホルムアルデヒド ③ 遊離残留塩素測定（週 1 回） ④ 湯温度測定（週 1 回・給温水のみ）

⑤ 雑排水管の洗浄

業務内容	建築物衛生法に規定される建築物環境衛生基準や空気調和設備等の維持管理及び清掃等に係る技術上の基準に基づき、年 2 回、洗浄を実施する。
------	---

⑥ 防除殺虫・殺鼠

業務内容	建築物衛生法に規定される建築物環境衛生基準や空気調和設備等の維持管理及び清掃等に係る技術上の基準に基づき、衛生的な環境を保持するため鼠やゴキブリなどが建物内に発生するのを防止し、また駆除するために必要な作業を年2回実施する。ただし、厨房については年6回実施する。
作業方法	① 調査・計画 センターにおける害虫の発生状況を調査し、調査結果を取りまとめる。 駆除作業を施行するにあたっては、事前に調査結果書類および施行計画書をプラザ管理者に提出し、承認を得るものとする。 ② 害虫等（鼠、ゴキブリ、ダニ、蚊など）駆除 駆除作業は、部屋の用途（食品を扱う部分、事務所等）に従い害虫に適した方法（噴霧、煙霧、塗布、毒餌等）と薬剤を用いて実施するものとする。 駆除作業は定期的実施するほか、害虫等の発生を確認した場合は直ちに行うこと。 なお、駆除作業に使用する薬剤は、厚生労働省許認可の無害のものとする。

⑦ エレベーターの保守点検

業務内容	建築基準法第12条及び昇降機の適切な維持管理に関する指針に基づき、毎月遠隔監視により状態監視を行い、3カ月に1回の訪問による保守点検をフルメンテナンス仕様で行う。 なお、フルメンテナンスに係る出張費、修理工賃、部品・消耗品（油脂類等）等の費用は受注者の負担とする。 なお、保守点検の内容は、呼び釦・表示灯の不点灯や破損点検、運行状態・異音・異常振動の点検、修理、消耗・故障部品の交換等、エレベーターの安全運行に必要なものとする。
機器の規格	フジテック(株) オーダーエクシオール 車椅子用 1600 kg (24名)

⑧ 消防設備の管理・点検

業務内容	消防法第 17 条の 3 の 3 に基づき、年 2 回、消防設備機器の外観、機能点検を実施し、正常に作動することを確認し、結果の報告を行う。
点検内容・方法	① 機器点検（年 2 回） 次の事項について、消防用設備等の種類等に応じて定められた基準に従い確認を行う。 ・消防用設備等に附置される非常電源（自家発電設備に限る。）又は動力消防ポンプの正常な作動 ・消防用設備等の機器の適正な配置、損傷等の有無その他主として外観から判別できる事項 ・消防用設備等の機能について、外観から又は簡易な操作により判別できる事項 ② 総合点検（年 1 回） 消防用設備等の全部もしくは一部を作動させ、又は消防用設備等を使用することにより、当該消防用設備等の総合的な機能を消防用設備等の種類に応じて定められた基準に従い確認を行う。 ③ 防火対象物定期点検（年 1 回） 防火対象物の火災の予防に関し、専門的知識を有する防火対象物点検資格者による点検を行う。
点検結果の報告	消防法第 17 条の 3 の 3 及び消防法施行規則第 31 条の 6 の規定に基づき、行った点検内容についてはプラザ管理者に報告すると共に所轄消防署への報告書類を速やかに作成し提出するものとする。

⑨ 建築設備定期調査・報告

業務内容	建築基準法第 12 条に基づき、建築設備等調査資格者により年 1 回の検査を実施し、報告する。
------	---

⑩ 自家用電気工作物の保安管理

業務内容	自家用電気工作物保安規程に基づき、保安管理を行うものとする。
------	--------------------------------

⑪ 照明器具の球替

業務内容	照明器具の球切れについて、管球の交換を巡回点検の際に実施するものとする。交換する管球類の購入は、受注者の負担とする。
------	--

⑫ 自動扉の保守点検

業務内容	自動扉の点検業務を3カ月に1回（年間4回）実施し、レギュラーメンテナンスを行う。 対象となるのは、センター内の1階正面玄関の2箇所と3階廊下の1箇所。
機器の規格	ナブコドア(株) DS-60型 ドアーエンジン装置

⑬ 小荷物専用昇降機の点検

業務内容	荷物専用昇降機の点検を6カ月に1回（年2回）実施し、機械装置の点検、清掃、給油及び調整を行う。
機器の規格	(株)エーステック L型 50 kg積載

⑭ ガス給湯設備点検

業務内容	ガス給湯設備の点検業務を年1回実施する。 対象となるのは、給湯設備7台、即湯ポンプ2台、昇温熱源3台及び付帯機器。
機器の規格	ノーリツ(株) GQ-C3223WZ 他社製ポンプ

⑮ 植栽の剪定

業務内容	センター内の植栽について周辺に危険が及ばないよう必要に応じて剪定を行う。
------	--------------------------------------

14. 基本設計概要書




基本設計概要書

門真市民プラザ等移転に伴う旧門真市立砂子小学校大規模改修工事 基本設計業務

	【目次】
イメージパース	・・・・・・・・ 1
設計コンセプト	・・・・・・・・ 2～3

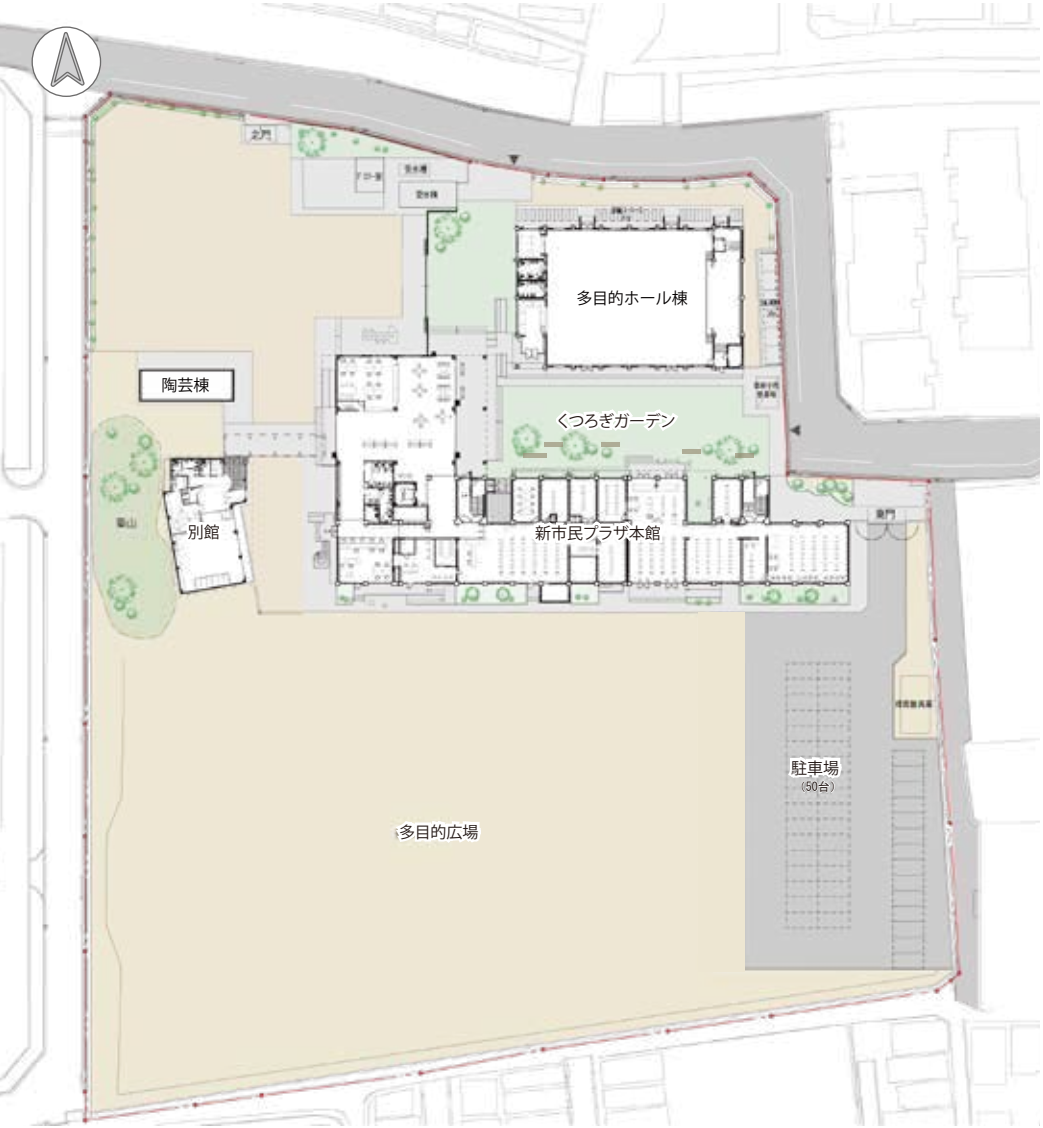イメージパース



▲計画配置図



▲北側エントランスイメージ



▲新市民プラザ本館ラウンジイメージ



▲新市民プラザ本館 1 階ホールイメージ



▲図書館イメージ

※画像については、実施設計にて詳細に検討していくため、実際のイメージとは異なります。

メインコンセプト 自由を楽しむみんなの学び舎

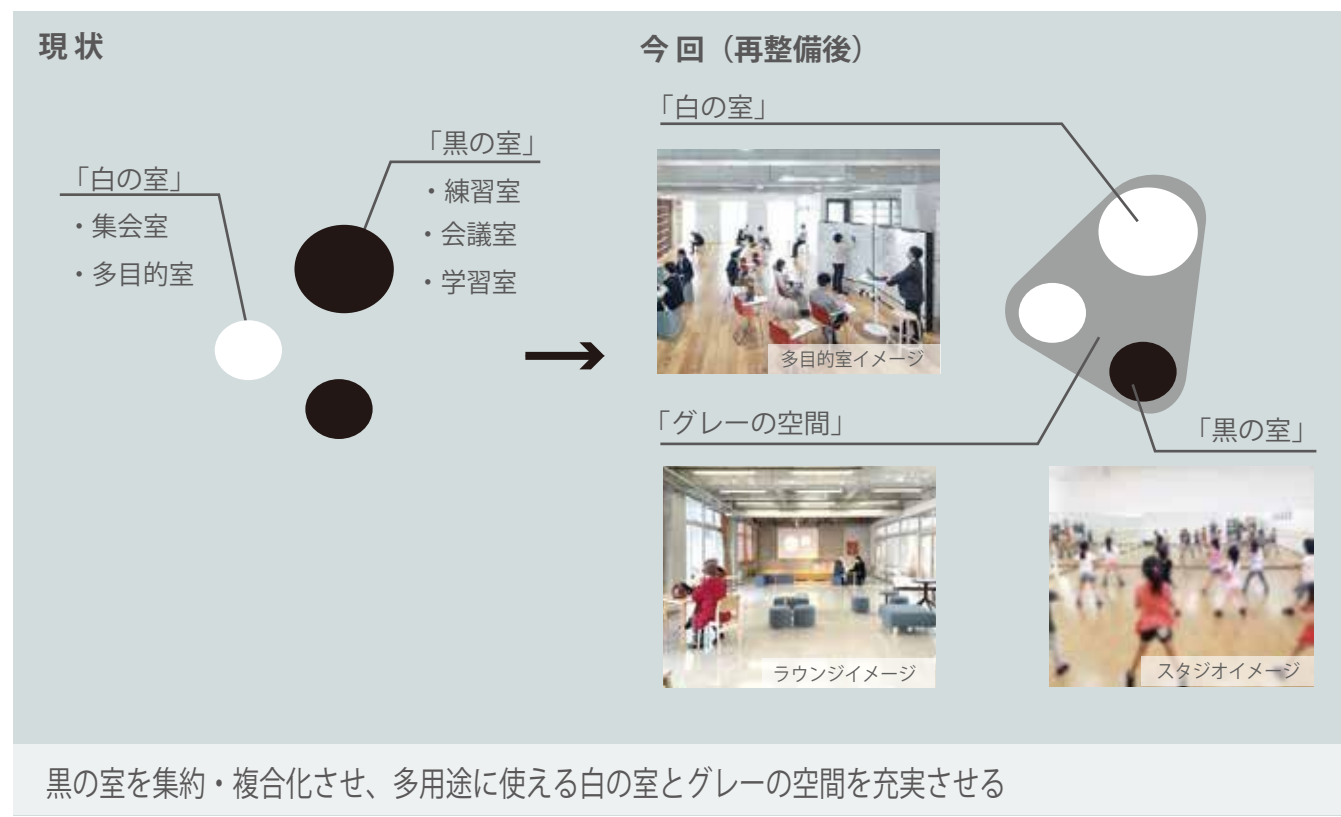
子どもから大人まで、市民の誰もが自由に学べる場所を提供し、世代を超えたあらゆるコミュニティが集まる新市民プラザをめざします。

目的がなくても気軽に立ち寄りたくなる場所をめざして、**borderless**な新市民プラザを計画します。
ボ ー ダ ー レ ス

空間づくりのキーワード

- ・ 現門真市民プラザ等の機能を集約・複合化し、コンパクトで市民が利用しやすい配置計画とします。
- ・ 各室の現状の使い方を **黒の室：特定の使い方** / **白の室：様々な使い方** の2種類に分類し、機能の集約・複合化の手がかりとします。
- ・ 「会議室」は大人が会議をする室、「学習室」は学生が自習をする室というように用途を限定せず、「多目的室」を増やすことで、今日は「集会室」明日は「ヨガ教室」など様々な使い方を可能とし、室の稼働率増加をめざします。
- ・ 黒の室・白の室以外の空間に **グレーの空間：多用途な使い方ができる空間** を設けることでボーダーレスな空間を生み出し、市民による自由な使い方を誘発させます。

ダイアグラム




デザイン

既存の素材 × 新しい素材を融合
古さを新しさに魅せる空間づくり



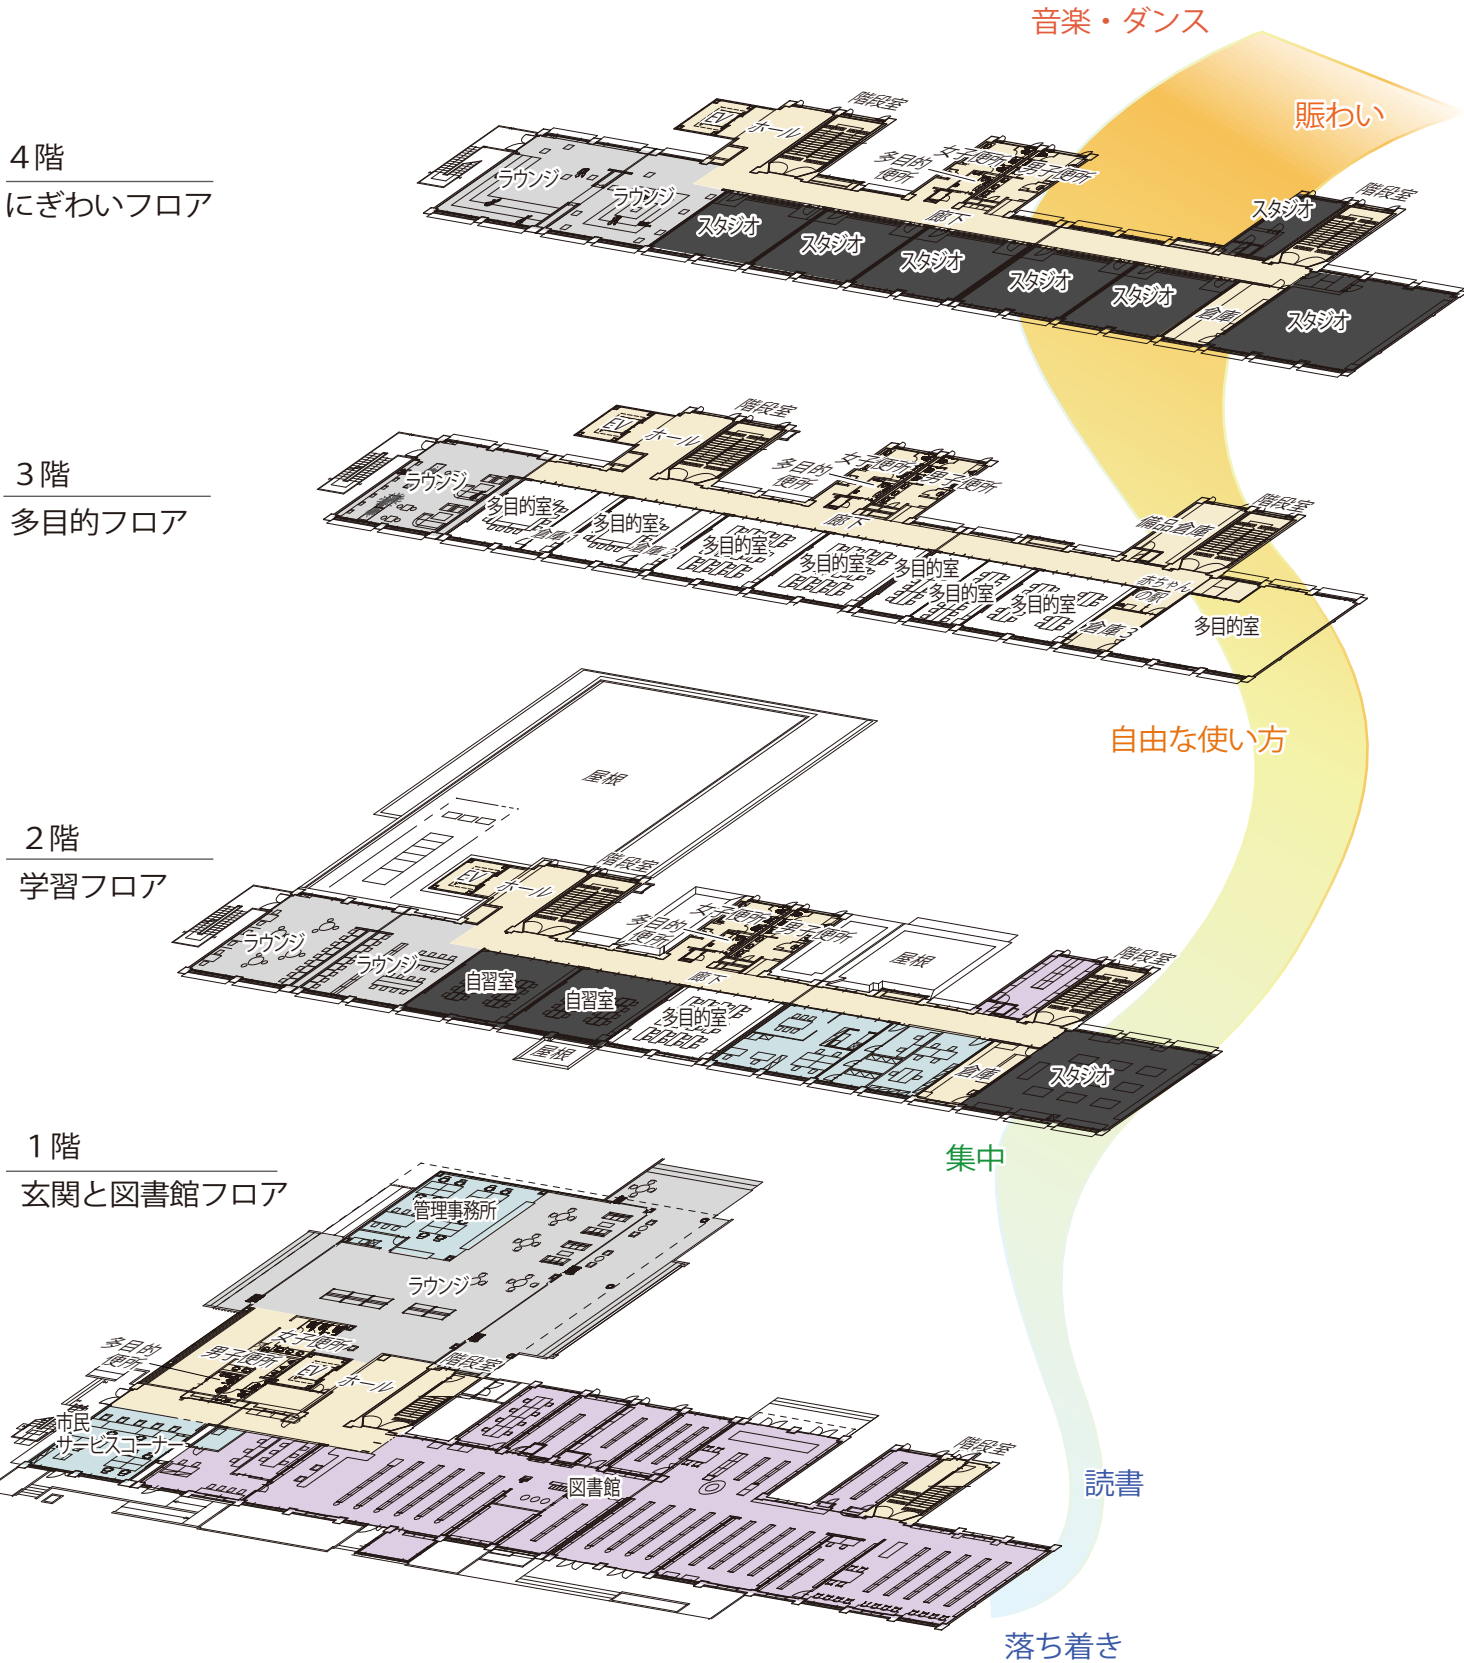新市民プラザ フロアゾーニング



目的や使い方によって呼称が変化する室や空間を充実させることで、
それぞれの自由な活動が渗み合う新たな市民プラザをめざします。

15. 新市民プラザパス









SERVICE CORNER 男女 →
サービスコーナー
TOILET 男女
トイレ





KADMAS

← LIBRARY
ELEVATOR

FLOOR LIST

101 102 103 104

1F

201 202 203 204

2F

301 302 303 304

3F

SERVICE CORNER

TOILET

401 402 403 404


4F



16. 新市民プラザ面積求積図




市民プラザ棟 2階 各室面積表					
EV	○	3.030 ×	3.650 =	11.059500	11.06
ホール	○	2.395 ×	3.650 =	8.741750	38.744950
	○	4.650 ×	5.080 =	23.622000	
	○	3.010 ×	2.120 =	6.381200	38.75
7号机弁室	○	1.640 ×	1.350 =	2.214000	2.22
EPS	○	1.640 ×	0.770 =	1.262800	1.27
階段室B	○	4.635 ×	7.200 =	33.372000	33.38
DS	○	0.800 ×	1.000 =	0.800000	0.80
倉庫	○	3.000 ×	2.500 =	7.500000	7.50
警備員休憩室	○	3.000 ×	2.200 =	6.600000	6.60
清掃員休憩室	○	4.500 ×	2.500 =	11.250000	11.25
通路1	○	1.500 ×	4.700 =	7.050000	7.05
自習室1	○	4.500 ×	7.200 =	32.400000	32.40
デッドスペース	○	0.875 ×	7.200 =	6.300000	6.30
ラウンジ	○	9.225 ×	7.200 =	66.420000	66.42
自習室2	○	9.000 ×	7.200 =	64.800000	64.80
事務室	○	6.500 ×	7.200 =	46.800000	59.550000
	○	2.500 ×	1.400 =	3.500000	
	○	2.500 ×	3.700 =	9.250000	
給湯	○	2.500 ×	2.100 =	5.250000	5.25
道路2	○	1.500 ×	7.200 =	10.800000	10.80
行方付机	○	3.000 ×	3.500 =	10.500000	10.50
更衣室1	○	3.000 ×	1.850 =	5.550000	5.55
更衣室2	○	3.000 ×	1.850 =	5.550000	5.55
サポートセンター	○	4.725 ×	7.200 =	34.020000	34.02
閉架書庫1	○	9.225 ×	7.200 =	66.420000	66.42
閉架書庫2	○	9.000 ×	7.200 =	64.800000	64.80
閉架書庫3	○	4.085 ×	7.200 =	29.412000	29.42
閉架書庫4	○	13.065 ×	9.700 =	126.730500	126.73
廊下A	○	22.435 ×	2.500 =	56.087500	61.012500
	○	4.020 ×	0.650 =	2.613000	
	○	1.700 ×	1.360 =	2.312000	
廊下B	○	41.600 ×	2.500 =	104.000000	113.827800
	○	1.860 ×	1.650 =	3.069000	
	○	2.640 ×	0.570 =	1.504800	
	○	2.000 ×	1.420 =	2.840000	
	○	1.700 ×	1.420 =	2.414000	
階段室A	○	4.400 ×	7.200 =	31.680000	31.68
閉架書庫5	○	4.650 ×	5.840 =	27.156000	29.876000
	○	2.000 ×	1.360 =	2.720000	29.88
PS	○	0.950 ×	1.360 =	1.292000	1.30
男子トイレ	○	4.500 ×	5.550 =	24.975000	27.826200
	○	2.640 ×	1.080 =	2.851200	27.83
多目的トイレ	○	2.500 ×	2.400 =	6.000000	6.00
女子トイレ	○	4.650 ×	3.380 =	15.717000	20.877000
	○	2.150 ×	2.400 =	5.160000	20.88
PS	○	0.950 ×	1.420 =	1.349000	1.35
廊下B'	○	4.850 ×	2.500 =	12.125000	12.13

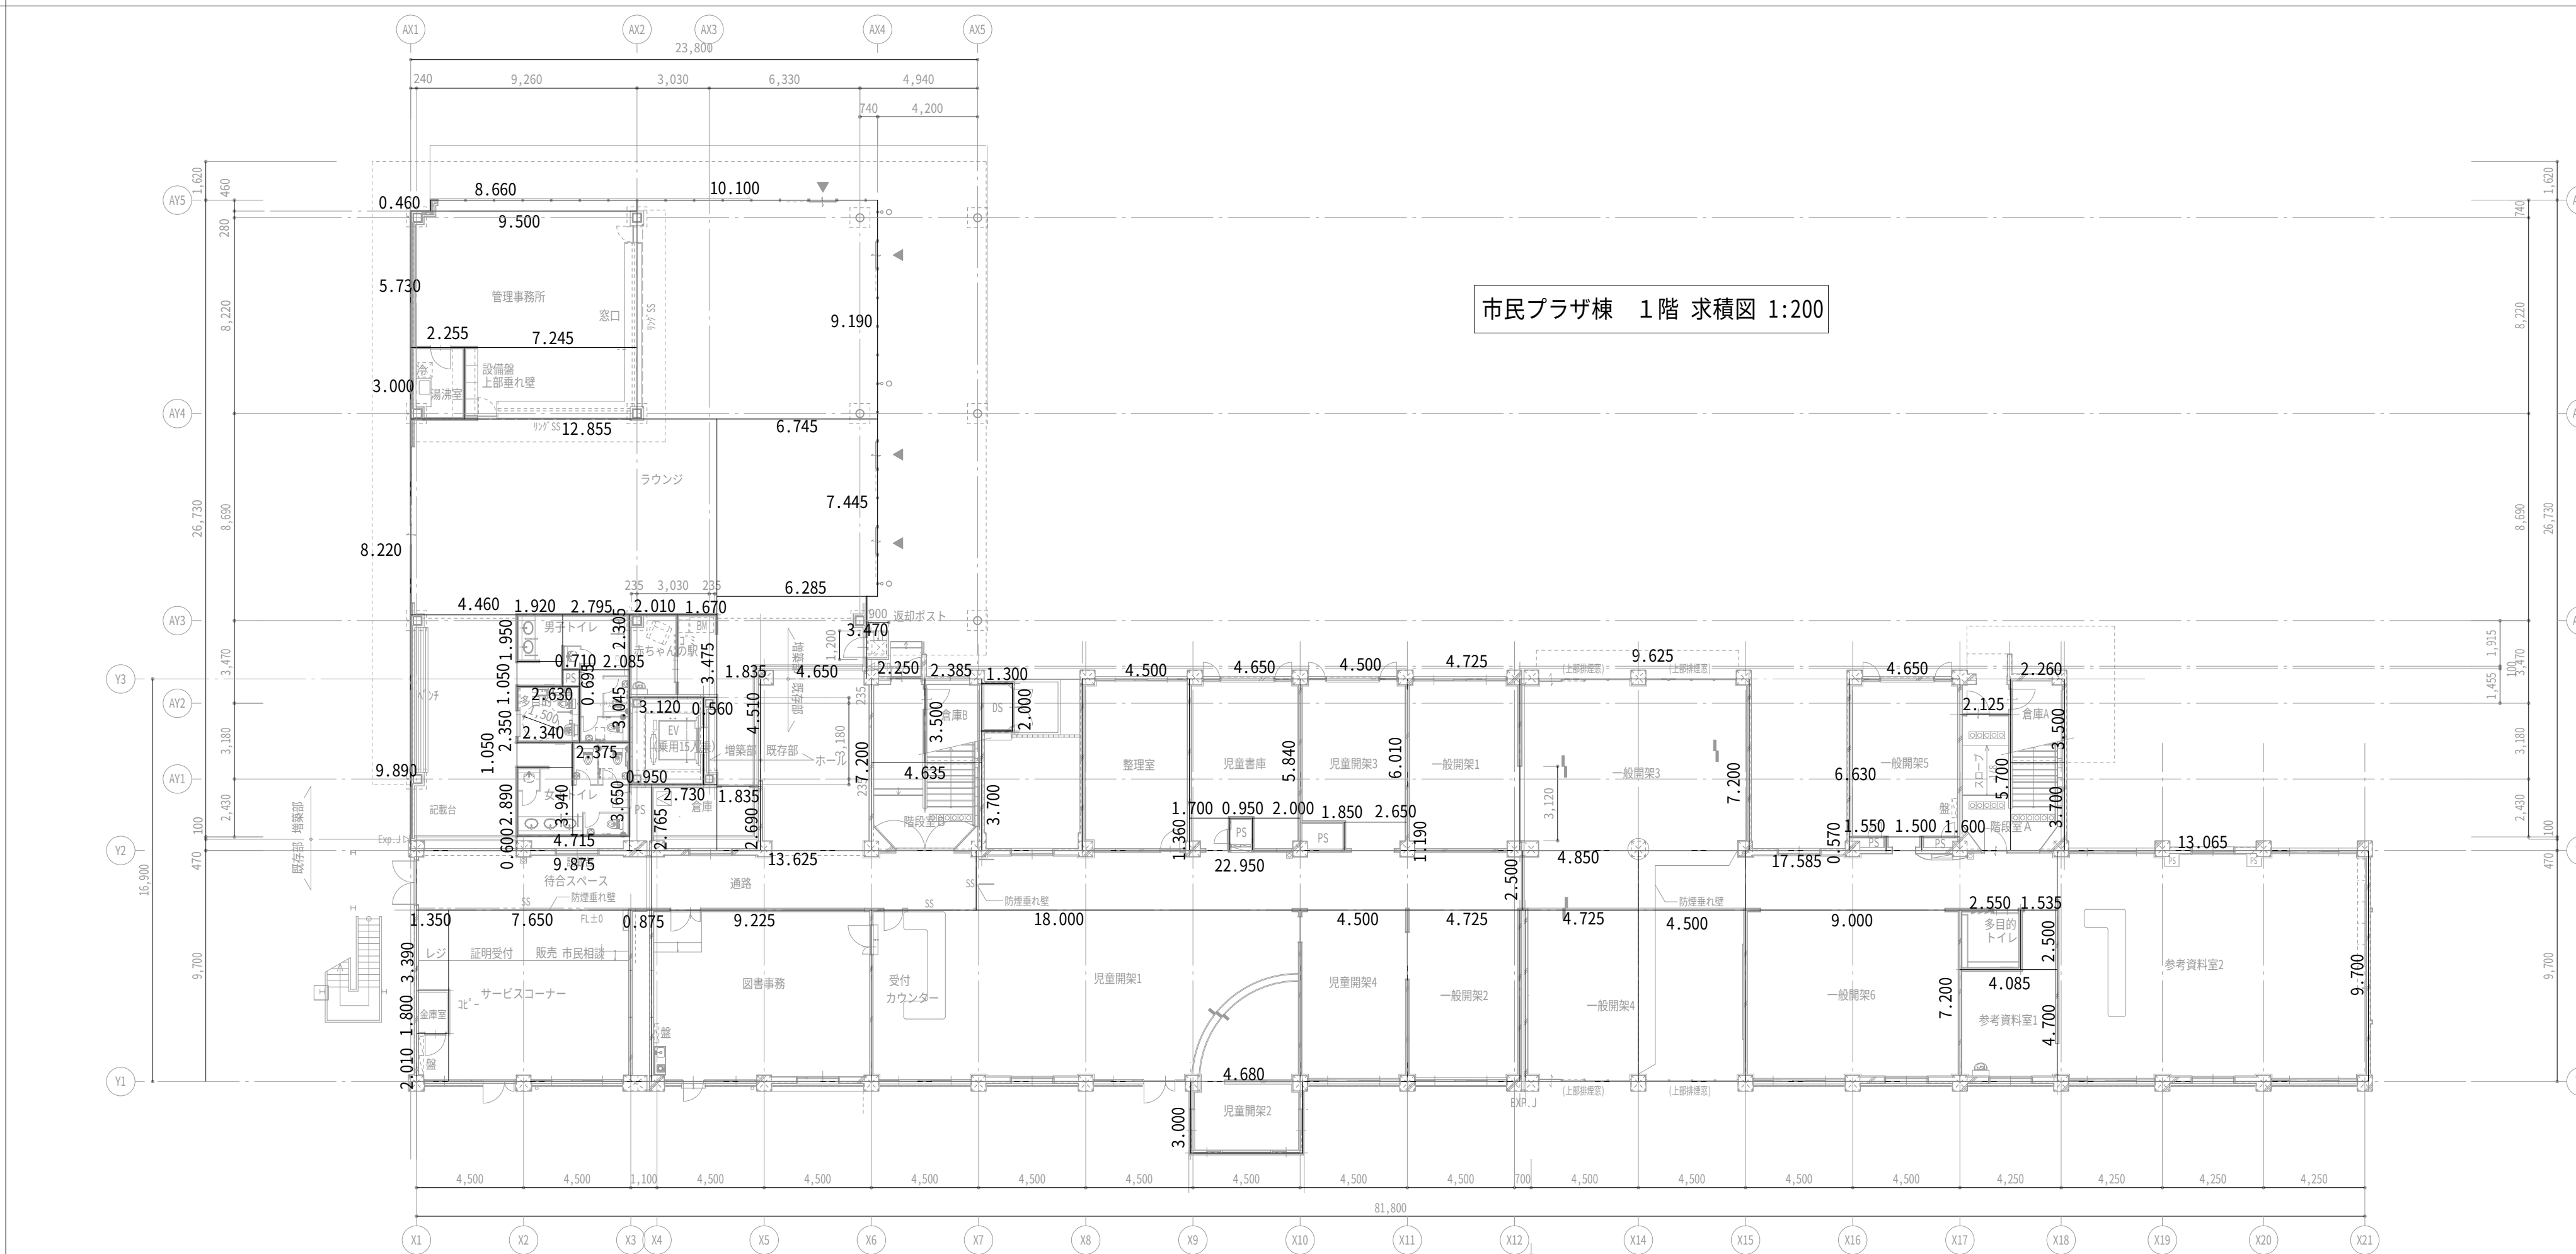


市民プラザ棟 1階 各室面積表											
管理事務所	○	8.660 × 0.460 =	3.983600	80.153600	6.77	児童書庫	○	4.650 × 5.840 =	27.156000		
	○	9.500 × 5.730 =	54.435000				○	1.700 × 1.360 =	2.312000	32.188000	
	○	7.245 × 3.000 =	21.735000				○	2.000 × 1.360 =	2.720000	32.19	
湯沸室	○	2.255 × 3.000 =	6.765000			児童開架3	○	4.500 × 6.010 =	27.045000	30.198500	
ラウンジ	○	10.100 × 0.190 =	92.819000				○	2.650 × 1.190 =	3.153500	30.20	
	○	12.855 × 8.220 =	105.668100			PS	○	1.850 × 1.190 =	2.201500	2.21	
	○	6.745 × 7.445 =	50.216525			児童開架4	○	4.500 × 7.200 =	32.400000	32.44	
	○	4.460 × 9.890 =	44.109400			一般開架1	○	4.725 × 7.200 =	34.020000	34.02	
	○					一般開架2	○	4.725 × 7.200 =	34.020000	34.02	
	○					一般開架3	○	9.625 × 7.200 =	69.300000	69.30	
	○	6.285 × 3.470 =	21.808950			一般開架4	○	4.725 × 7.200 =	34.020000	66.420000	
	○			324.941825			○	4.500 × 7.200 =	32.400000	66.42	
	○	1.835 × 4.510 =	8.275850				一般開架5	○	4.650 × 6.630 =	30.829500	31.684500
	○	0.560 × 3.650 =	2.044000		335.22			○	1.500 × 0.570 =	0.855000	31.69
赤ちゃんの駅	○	2.010 × 3.475 =	6.984750	6.99		PS	○	1.550 × 0.570 =	0.883500	0.89	
男子トイレ	○	1.920 × 1.950 =	3.744000			PS	○	1.600 × 0.570 =	0.912000	0.92	
	○	2.795 × 2.305 =	6.442475	16.535300		一般開架6	○	9.000 × 7.200 =	64.800000	64.80	
	○	2.085 × 3.045 =	6.348825	16.54		多目的トイレ	○	2.550 × 2.500 =	6.375000	6.38	
PS	○	0.710 × 0.695 =	0.493450	0.50		参考資料室1	○	1.535 × 2.500 =	3.837500	23.037000	
多目的トイレ	○	2.630 × 2.350 =	6.180500	6.18			○	4.085 × 4.700 =	19.199500	23.04	
女子トイレ	○	2.340 × 2.890 =	6.762600	16.120100		参考資料室2	○	13.065 × 9.700 =	126.730500	126.73	
	○	2.375 × 3.940 =	9.357500	16.12		階段室A	○	2.125 × 5.700 =	12.112500	20.022500	
PS	○	4.715 × 0.600 =	2.829000	5.455750			○	2.260 × 3.500 =	7.910000	20.03	
	○	0.950 × 2.765 =	2.626750	5.46		倉庫A	○	2.260 × 3.700 =	8.362000	8.37	
EV	○	3.120 × 3.650 =	11.388000	11.39		廊下A	○	17.585 × 2.500 =	43.962500	43.97	
	○	2.730 × 2.765 =	7.548450	12.484600		廊下B	○	22.950 × 2.500 =	57.375000	57.38	
倉庫	○	1.835 × 2.690 =	4.936150	12.49		通路	○	13.625 × 2.500 =	34.062500	34.07	
	○	4.650 × 7.200 =	33.480000	33.48		廊下A ¹	○	4.850 × 2.500 =	12.125000	12.13	
ホール	○	9.875 × 2.500 =	24.687500	24.69			○	×	=		
待合スペース	○	1.350 × 3.390 =	4.576500	62.370000			○	×	=		
	○	1.350 × 2.010 =	2.713500				○	×	=		
	○	7.650 × 7.200 =	55.080000		62.37			○	×	=	
金庫	○	1.350 × 1.800 =	2.430000	2.43			○	×	=		
	○	0.875 × 7.200 =	6.300000	6.30			○	×	=		
デッドスペース	○	9.225 × 7.200 =	66.420000	66.42			○	×	=		
図書事務	○	18.000 × 7.200 =	129.600000	129.60			○	×	=		
児童開架1	○	4.680 × 3.000 =	14.040000	14.04			○	×	=		
児童開架2	○	2.250 × 3.500 =	7.875000	25.024500			○	×	=		
	○	4.635 × 3.700 =	17.149500	25.03			○	×	=		
倉庫B	○	2.385 × 3.500 =	8.347500	8.35			○	×	=		
	○	1.300 × 2.000 =	2.600000	2.60			○	×	=		
DS	○	4.500 × 7.200 =	32.400000	32.40			○	×	=		
整理室	○	0.950 × 1.360 =	1.292000	1.30			○	×	=		

備 考		株式会社 汎設計		 門真市 まちづくり部 公共建築課	図 面 名 称	各室面積表(1)	縮 尺	A1 1:200 A3 1:400	図面番号
サイズA1(A3印刷時は縮尺×50%)		一級建築士事務所登録 大阪府知事登録 (オ)第4915号 一級建築士 大匠登録 第322127号 仲野 拓也			工 事 名 称	(仮称) 門真市民プラザ等移転に伴う旧門真市立砂子小学校大規模改修工事	日 付	A-000	

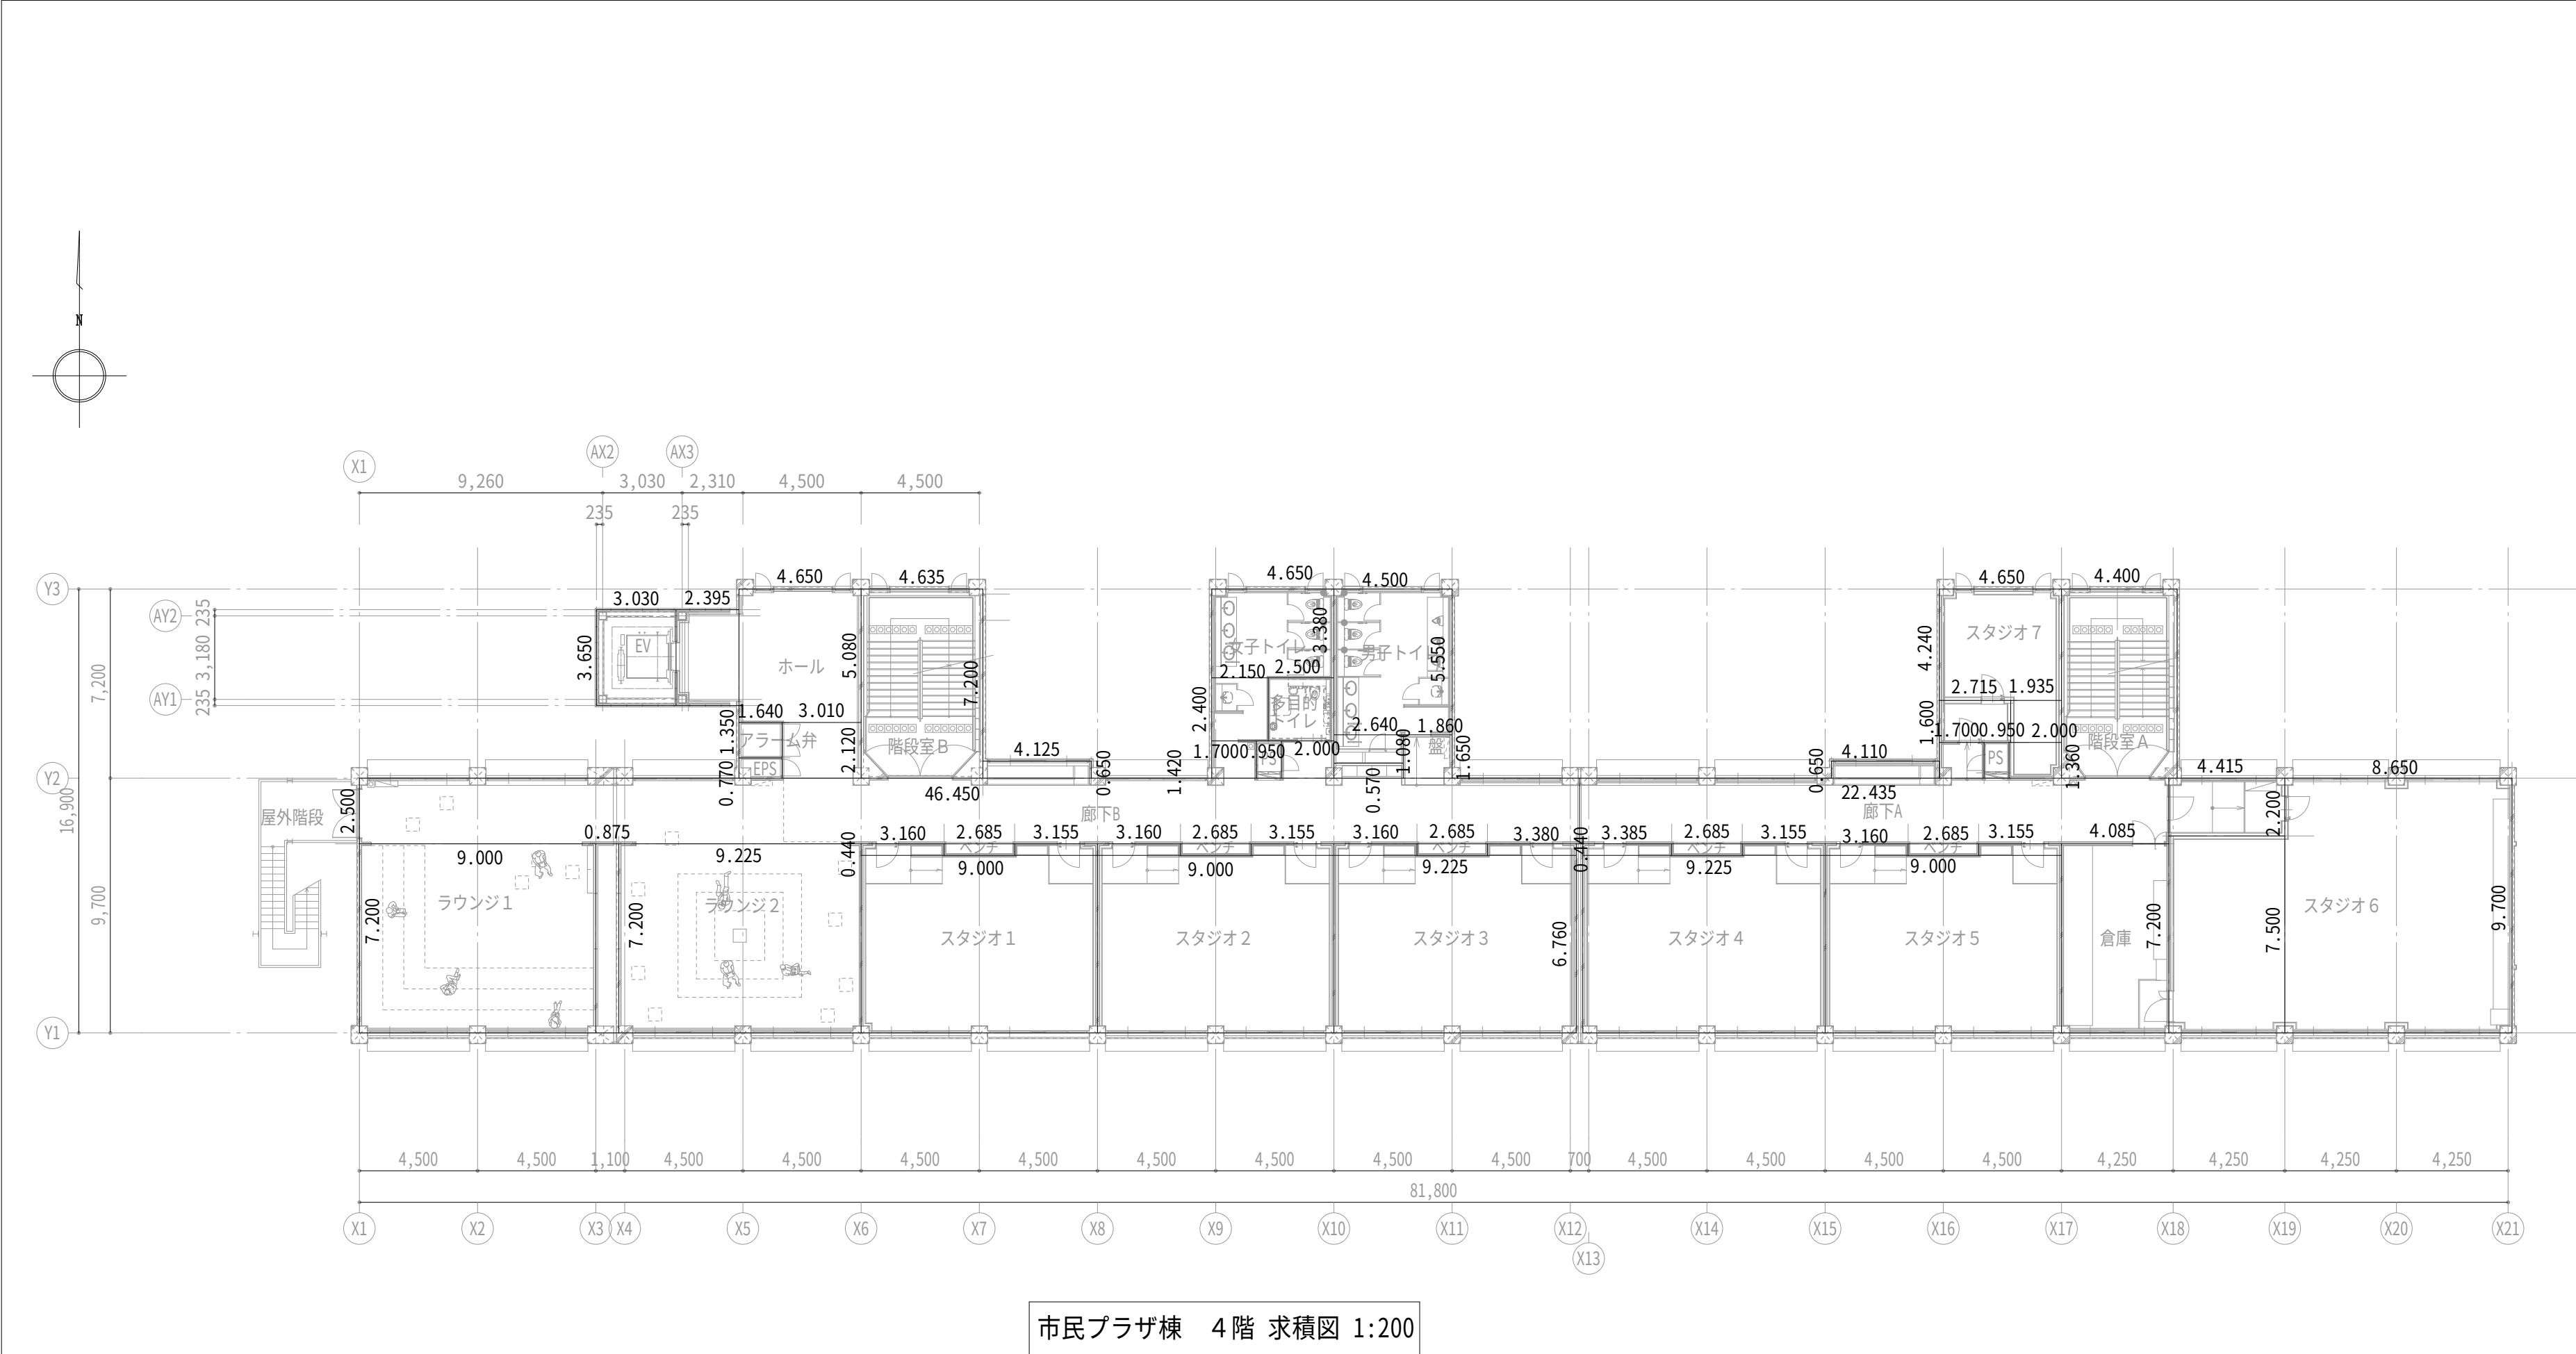


市民プラザ棟 4階 求積図 1:200

市民プラザ棟 4階 各室面積表			
EV	3.030 × 3.650	= 11.059500	11.06
ホール	2.395 × 3.650	= 8.741750	
	4.650 × 5.080	= 23.622000	38.744950
	3.010 × 2.120	= 6.381200	38.75
7人用弁室	1.640 × 1.350	= 2.214000	2.22
EPS	1.640 × 0.770	= 1.262800	1.27
階段室B	4.635 × 7.200	= 33.372000	33.38
BS	0.800 × 1.000	= 0.800000	0.80
ラウンジ1	6.550 × 7.200	= 47.160000	47.16
	2.450 × 7.200	= 17.640000	17.64
デッドスペース	0.875 × 7.200	= 6.300000	6.30
ラウンジ2	9.225 × 7.200	= 66.420000	66.42
スタジオ1	9.000 × 6.760	= 60.840000	
	3.160 × 0.440	= 1.390400	63.618600
	3.155 × 0.440	= 1.388200	63.62
スタジオ2	9.000 × 6.760	= 60.840000	
	3.160 × 0.440	= 1.390400	63.618600
	3.155 × 0.440	= 1.388200	63.62
スタジオ3	9.225 × 6.760	= 62.361000	
	3.160 × 0.440	= 1.390400	65.238600
	3.380 × 0.440	= 1.487200	65.24
スタジオ4	9.225 × 6.760	= 62.361000	
	3.385 × 0.440	= 1.489400	65.238600
	3.155 × 0.440	= 1.388200	65.24
スタジオ5	9.000 × 6.760	= 60.840000	
	3.160 × 0.440	= 1.390400	63.618600
	3.155 × 0.440	= 1.388200	63.62
倉庫	4.085 × 7.200	= 29.412000	29.42
前室1	4.415 × 2.200	= 9.713000	9.72
スタジオ6	4.415 × 7.500	= 33.112500	117.017500
	8.650 × 9.700	= 83.905000	117.02
階段室A	4.400 × 7.200	= 31.680000	31.68
前室2	2.715 × 1.600	= 4.344000	4.35
スタジオ7	4.650 × 4.240	= 19.716000	
	1.935 × 1.600	= 3.096000	25.532000
	2.000 × 1.360	= 2.720000	25.54
PS	0.950 × 1.360	= 1.292000	1.30
男子トイレ	4.500 × 5.550	= 24.975000	27.826200
	2.640 × 1.080	= 2.851200	27.83
多目的トイレ	2.500 × 2.400	= 6.000000	6.00
女子トイレ	4.650 × 3.380	= 15.717000	20.877000
	2.150 × 2.400	= 5.160000	20.88
PS	0.950 × 1.420	= 1.349000	1.35
廊下A	22.435 × 2.500	= 56.087500	
	1.700 × 1.360	= 2.312000	61.071000
	4.110 × 0.650	= 2.671500	61.08
廊下B	46.450 × 2.500	= 116.125000	
	1.860 × 1.650	= 3.069000	
	2.640 × 0.570	= 1.504800	
	2.000 × 1.420	= 2.840000	
	1.700 × 1.420	= 2.414000	128.634050
	4.125 × 0.650	= 2.681250	128.64

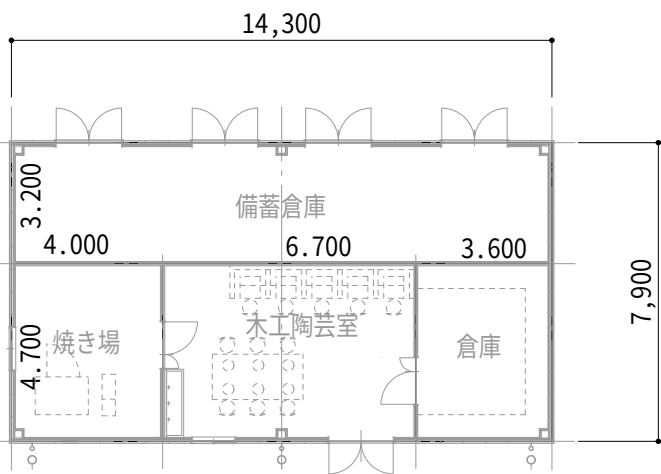


市民プラザ別棟2 求積図 1:200

市民プラザ棟 2階 各室面積表			
備蓄倉庫	14.300 × 3.200	= 45.760000	45.76
焼き場	4.000 × 4.700	= 18.800000	18.80
木工陶芸室	6.700 × 4.700	= 31.490000	31.49
倉庫	3.600 × 4.700	= 16.920000	16.92

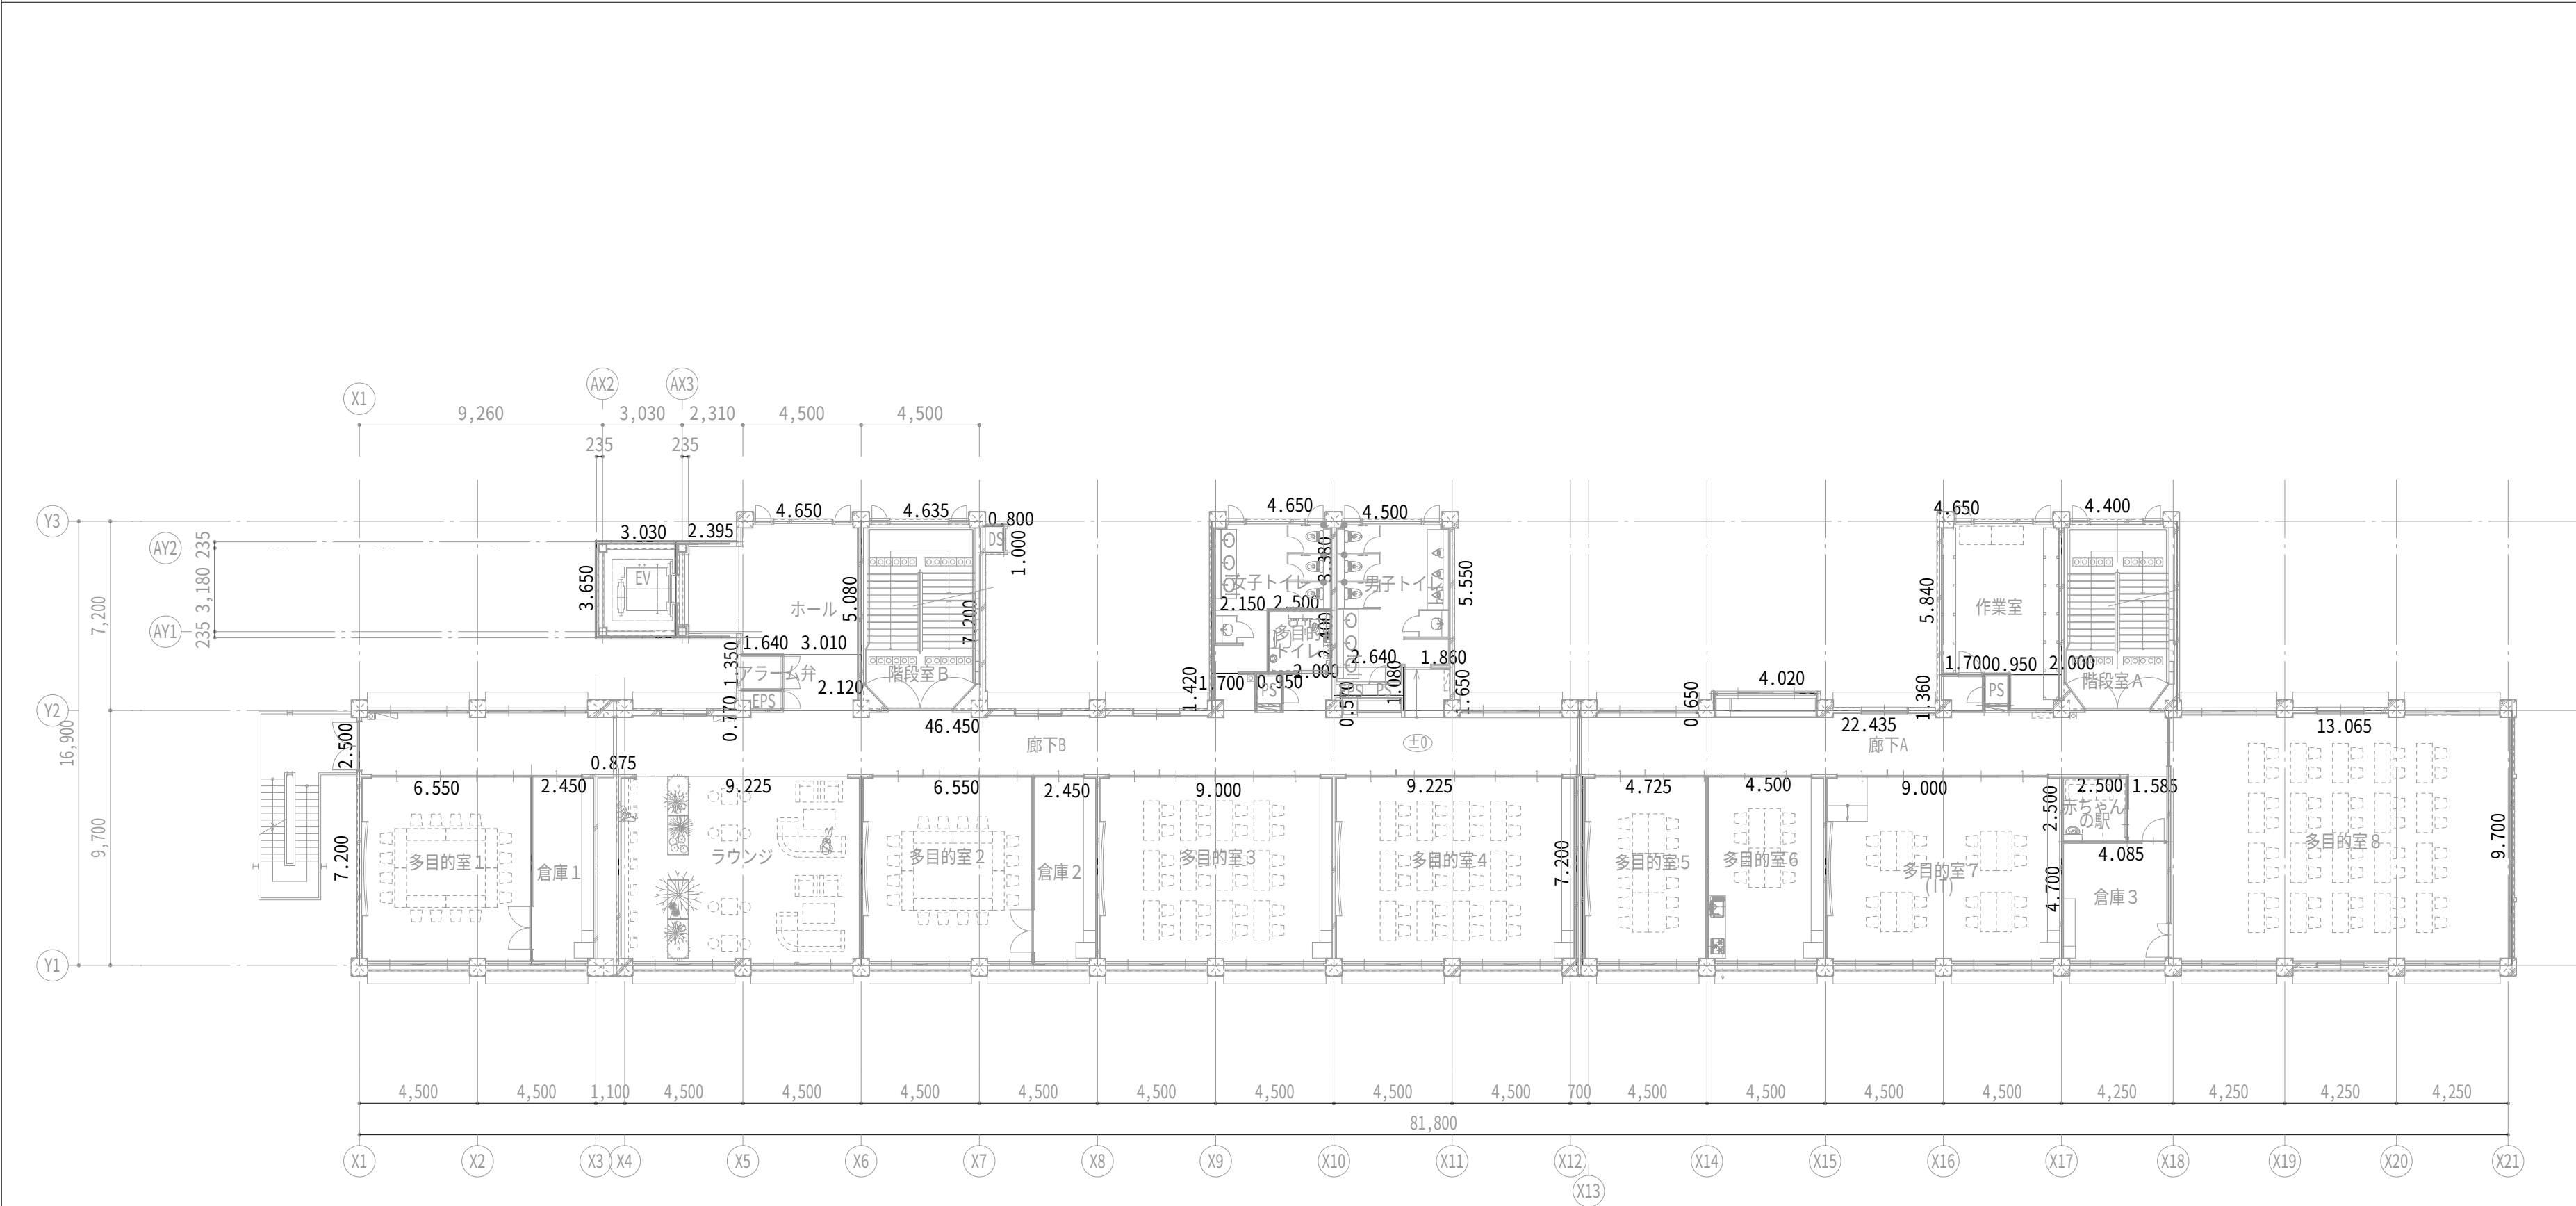

市民プラザ棟 3階 求積図 1:200

市民プラザ棟 3階 各室面積表			
EV	3.030 × 3.650	= 11.059500	11.06
ホール	2.395 × 3.650	= 8.741750	
	4.650 × 5.080	= 23.622000	38.744950
	3.010 × 2.120	= 6.381200	38.75
7人用弁室	1.640 × 1.350	= 2.214000	2.22
EPS	1.640 × 0.770	= 1.262800	1.27
階段室B	4.635 × 7.200	= 33.372000	33.38
BS	0.800 × 1.000	= 0.800000	0.80
多目的室1	6.550 × 7.200	= 47.160000	47.16
倉庫1	2.450 × 7.200	= 17.640000	17.64
デッドスペース	0.875 × 7.200	= 6.300000	6.30
ラウンジ	9.225 × 7.200	= 66.420000	66.42
多目的室2	6.550 × 7.200	= 47.160000	47.16
倉庫2	2.450 × 7.200	= 17.640000	17.64
多目的室3	9.000 × 7.200	= 64.800000	64.80
多目的室4	9.225 × 7.200	= 66.420000	66.42
多目的室5	4.725 × 7.200	= 34.020000	34.02
多目的室6	4.500 × 7.200	= 32.400000	32.40
多目的室7	9.000 × 7.200	= 64.800000	64.80
赤ちゃんの駅	2.500 × 2.500	= 6.250000	6.25
倉庫3	4.085 × 4.700	= 19.199500	19.20
多目的室8	13.065 × 9.700	= 126.730500	126.73
廊下A	22.435 × 2.500	= 56.087500	
	1.700 × 1.360	= 2.312000	61.012500
	4.020 × 0.650	= 2.613000	61.02
廊下B	46.450 × 2.500	= 116.125000	
	1.860 × 1.650	= 3.069000	
	2.640 × 0.570	= 1.504800	
	2.000 × 1.420	= 2.840000	125.952800
	1.700 × 1.420	= 2.414000	125.96
階段室A	4.400 × 7.200	= 31.680000	31.68
作業室	4.650 × 5.840	= 27.156000	29.876000
	2.000 × 1.360	= 2.720000	29.88
PS	0.950 × 1.360	= 1.292000	1.30
男子トイレ	4.500 × 5.550	= 24.975000	27.826200
	2.640 × 1.080	= 2.851200	27.83
多目的トイレ	2.500 × 2.400	= 6.000000	6.00
女子トイレ	4.650 × 3.380	= 15.717000	20.877000
	2.150 × 2.400	= 5.160000	20.88
PS	0.950 × 1.420	= 1.349000	1.35

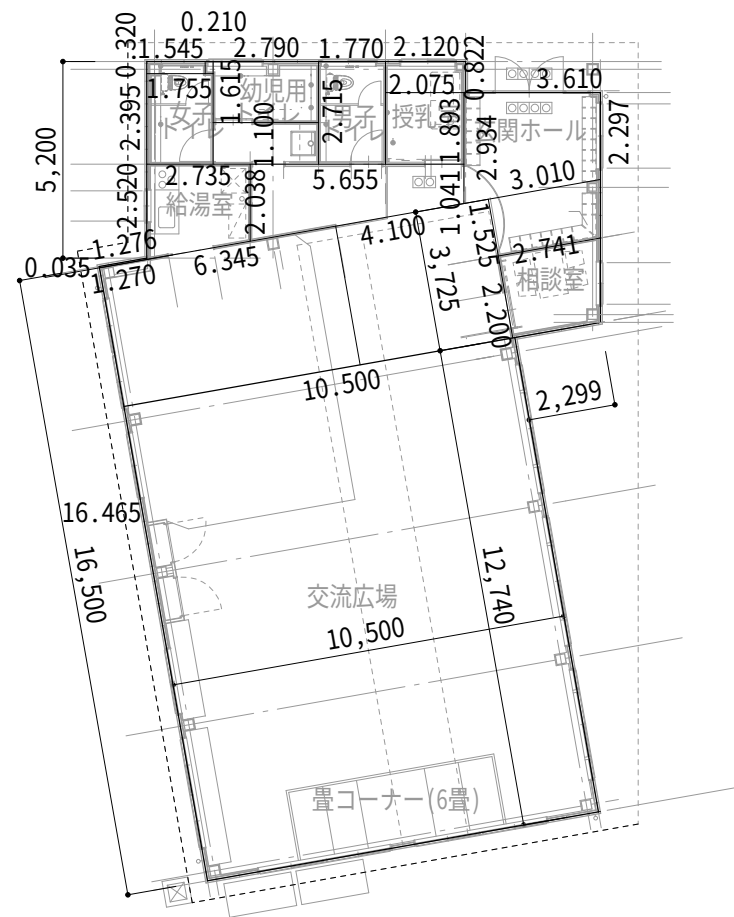

市民プラザ別棟1 求積図 1:200

市民プラザ別棟1 各室面積表			
玄関ホール	(2.297 + 2.934) / 2 × 3.610	= 9.441955	9.44
	(3.010 + 2.741) / 2 × 1.525	= 4.385137	
	(1.041 + 2.038) / 2 × 5.655	= 8.705872	31.432509
交流広場	2.790 × 1.100	= 3.069000	
	4.100 × 3.725	= 15.272500	31.43
	(1.276 + 1.270) / 2 × 0.035	= 0.044555	
相談室	6.345 × 3.725	= 23.635125	157.449680
	10.500 × 12.740	= 133.770000	157.45
	(2.299 + 2.741) / 2 × 2.200	= 5.544000	5.55
授乳室	2.120 × 0.822	= 1.742640	5.670615
	2.075 × 1.893	= 3.927975	5.67
男子トイレ	1.770 × 2.715	= 4.805550	4.81
幼児用トイレ	2.790 × 1.615	= 4.505850	4.573050
女子トイレ	0.210 × 0.320	= 0.067200	4.58
	1.545 × 0.320	= 0.494400	4.697625
	1.755 × 2.395	= 4.203225	4.70
給湯室	(2.038 + 2.520) / 2 × 2.735	= 6.233065	6.24