


下水道図(凡例追加版)

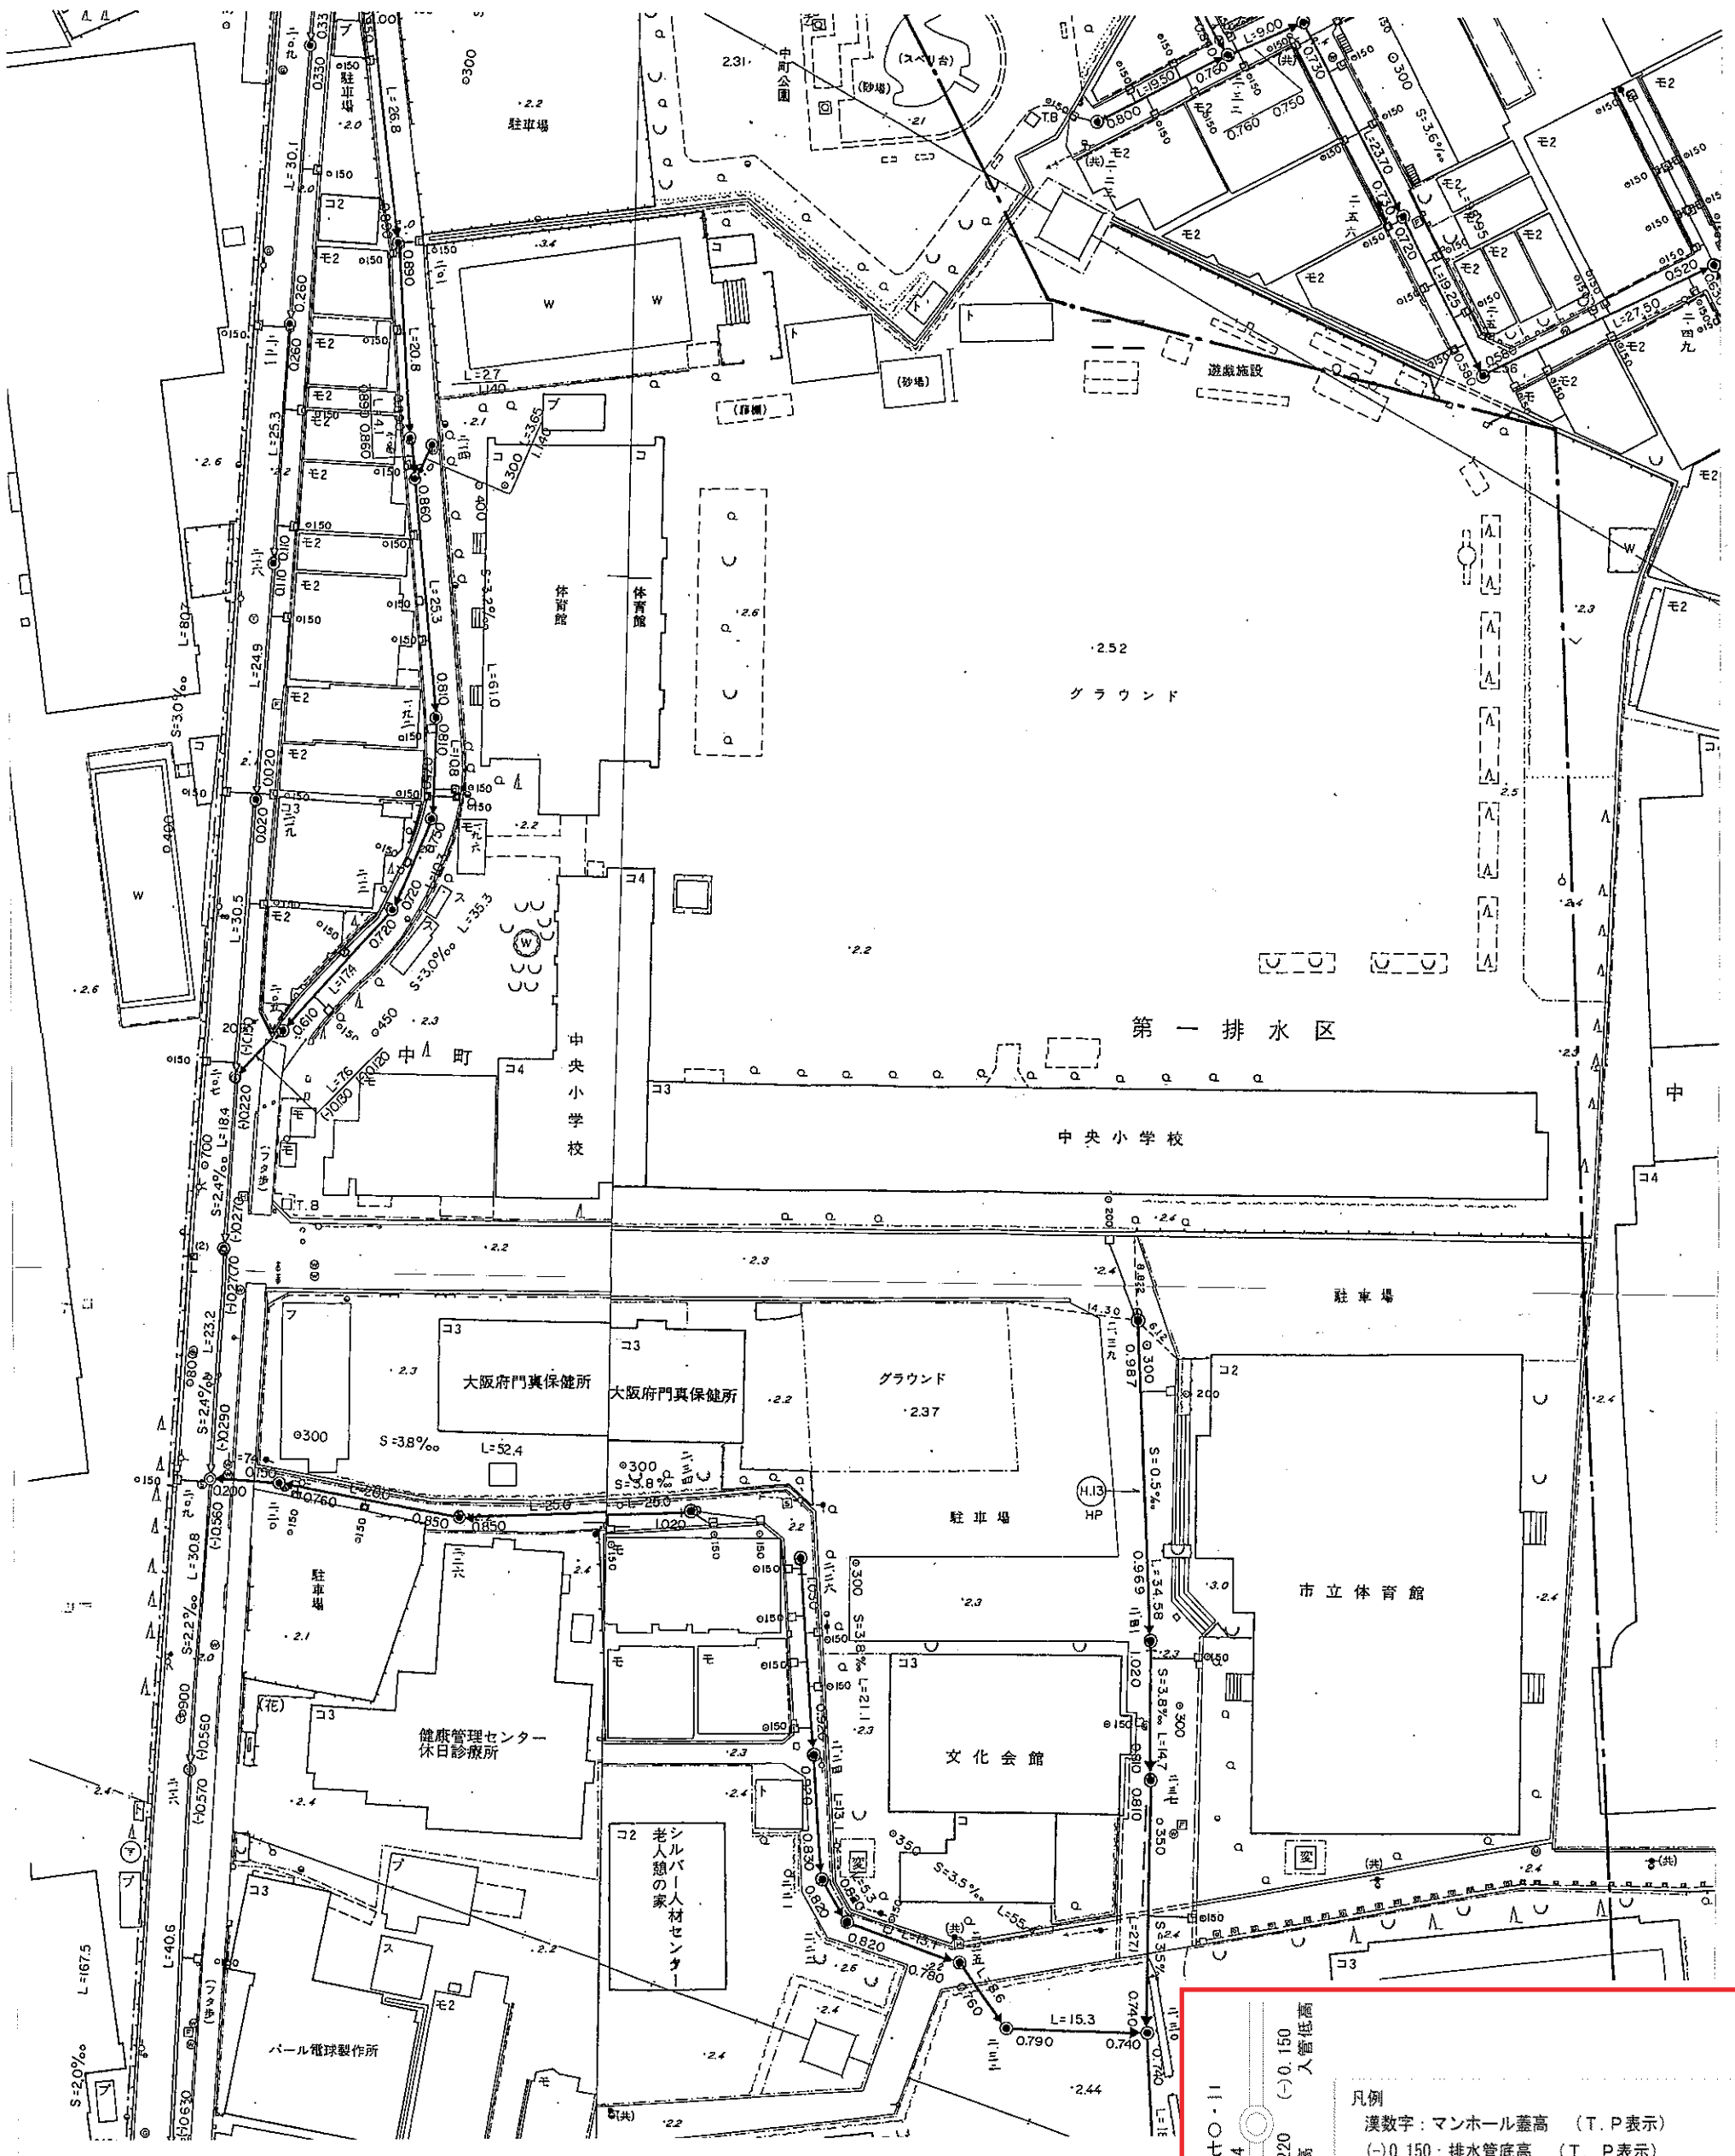

凡例

漢数字：マンホール蓋高 (T, P表示)

(-)0.150：排水管底高 (T, P表示)

S=2.4%：排水勾配

L=18.4：マンホール間距離 (m)

$\text{---} \circ \text{---}$ 入管低高
 $\text{---} \text{---}$ 出管低高
 S=2.4% L=18.4