


地番参考図

| | | |
|-------|-------|-------|
| 09-17 | 09-18 | 09-19 |
| 09-22 | 09-23 | 09-24 |
| | | |

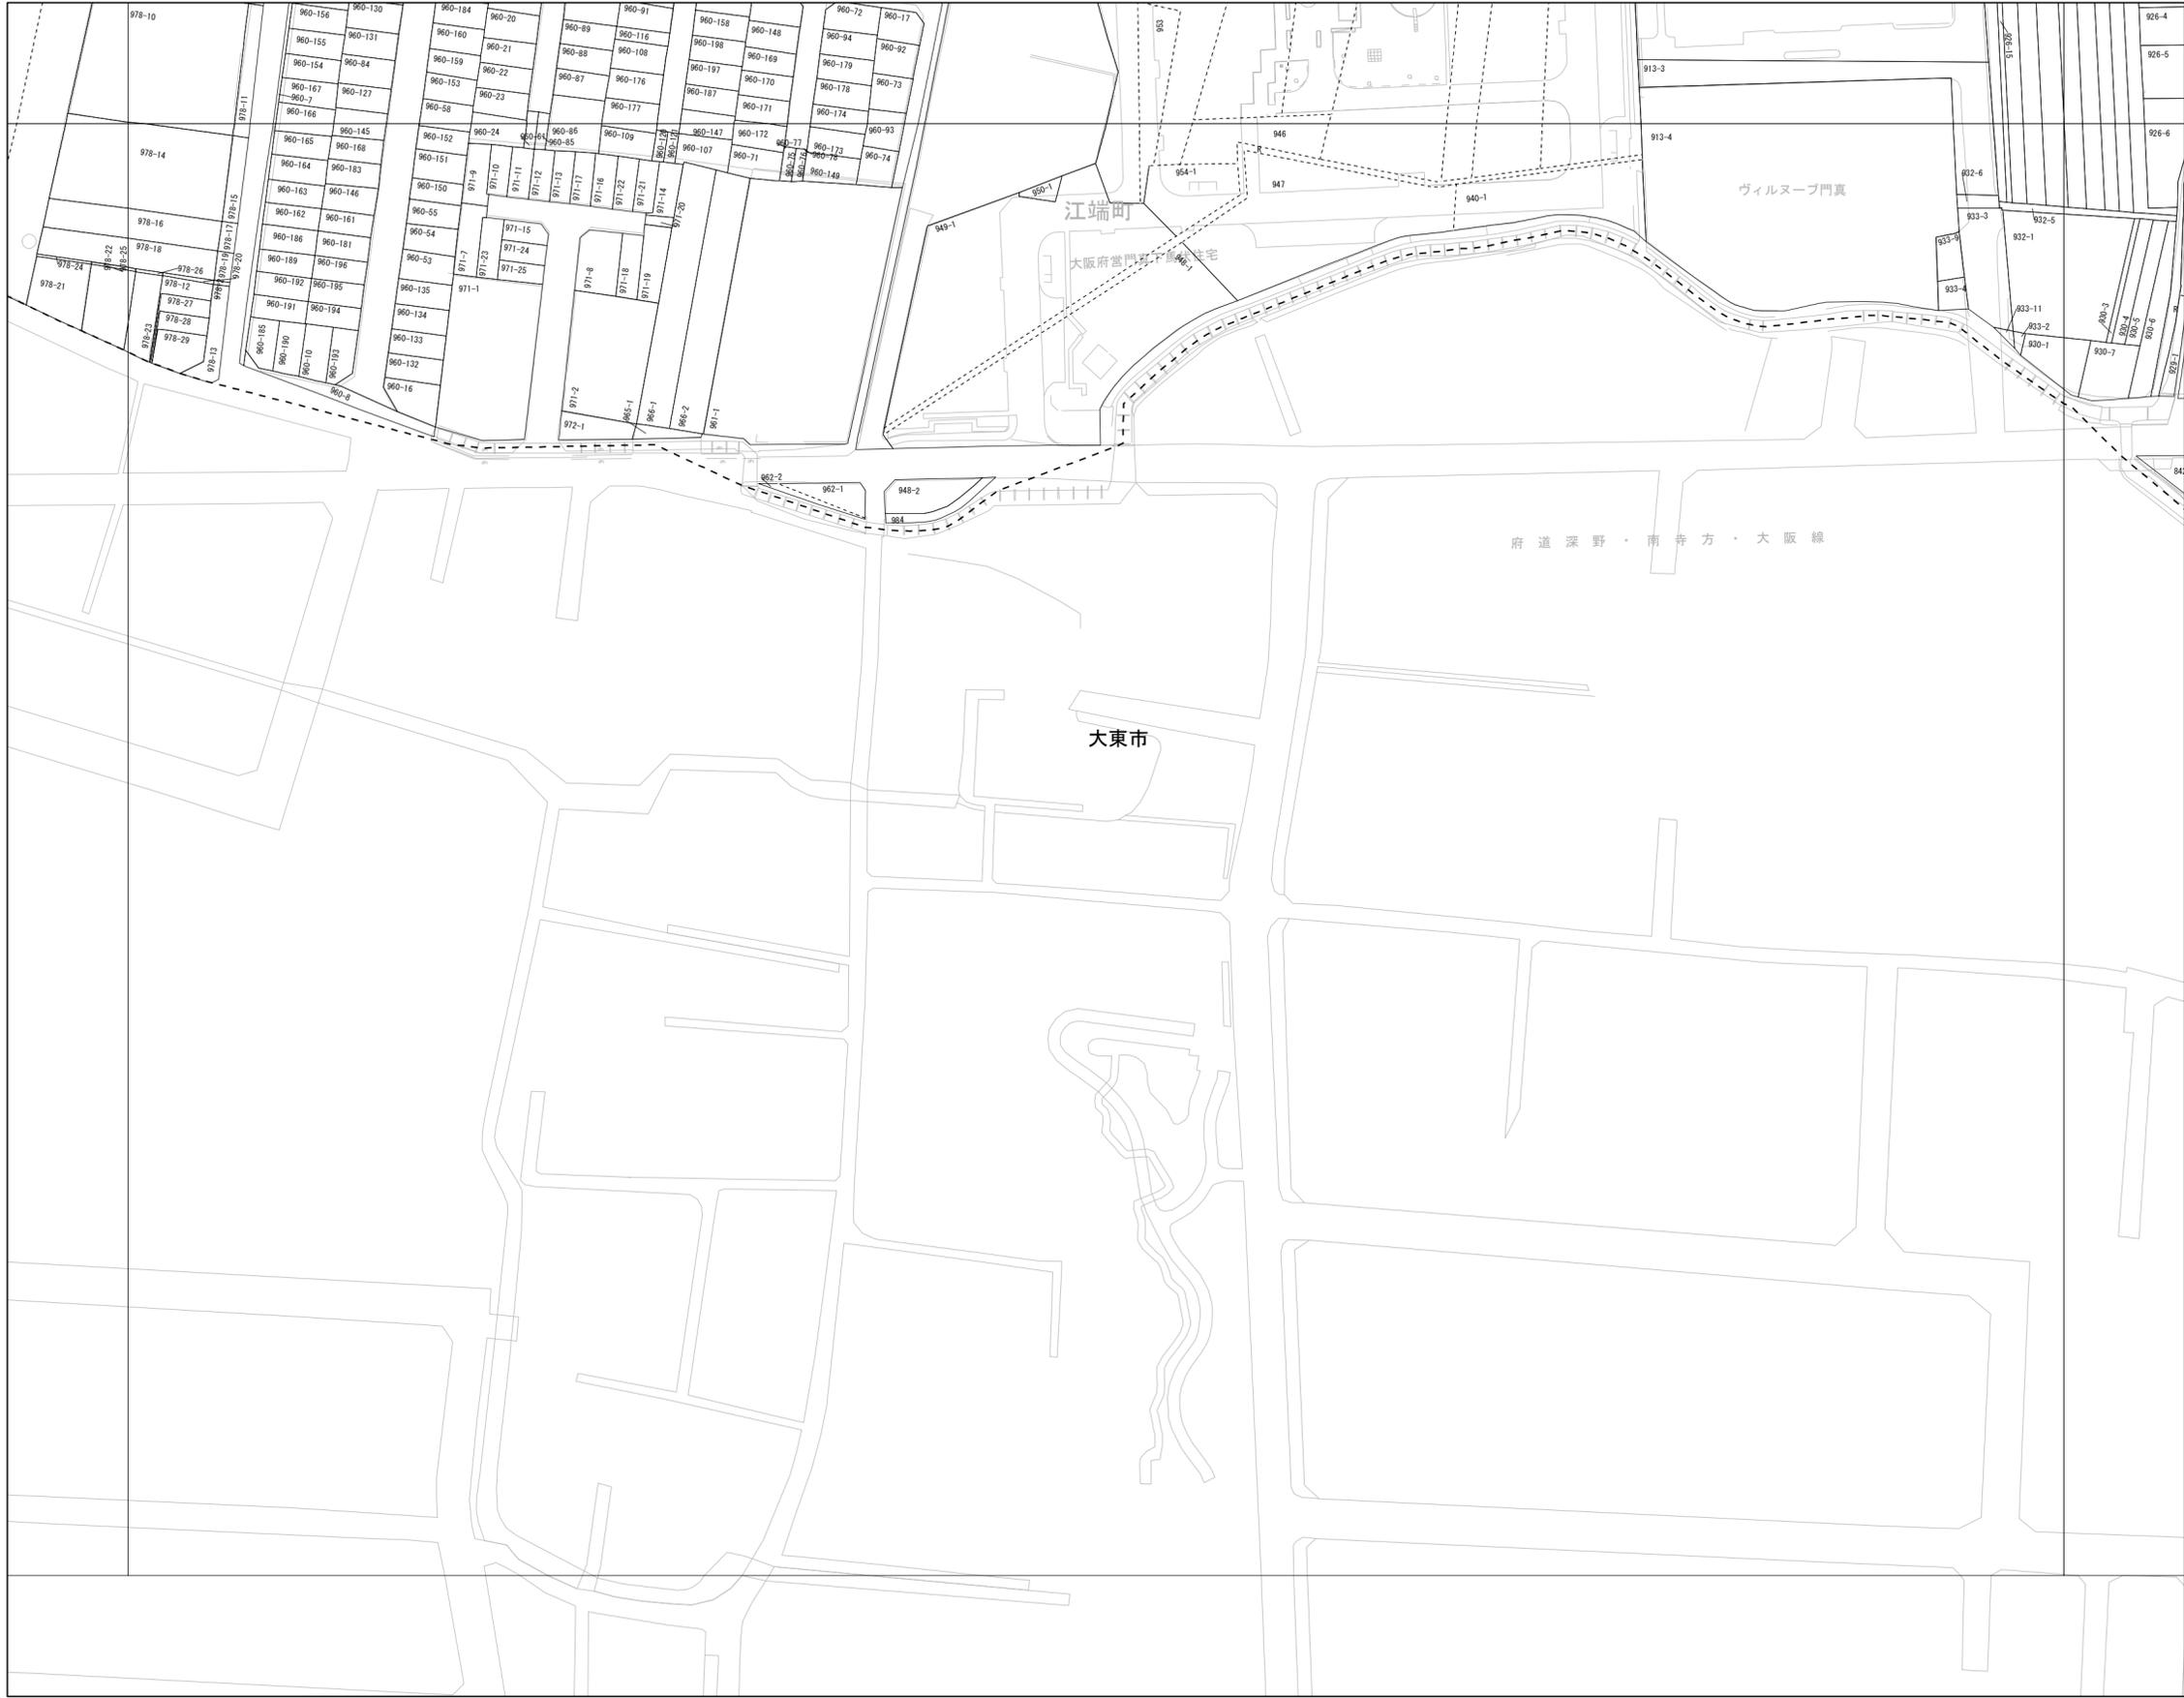

図面番号: 09-23
令和5年1月1日作成

| | | |
|---|--|----------|
| 凡 | | 地番引出線 |
| 例 | | 筆界線 |
| | | 境界未確定筆界線 |
| | | 背景 |

1:1,000



この図面は、地番の配置を示すために合成作成した地番参考図であり、法的な権利関係の正確な確認には、公図の閲覧が必要となります。この図面は、地番の配置を示すために合成作成した地番参考図であり、法的な権利関係の正確な確認には、公図の閲覧が必要となります。

門真市 課税課