


# 地番参考図

09-17	09-18	09-19
09-22	09-23	09-24

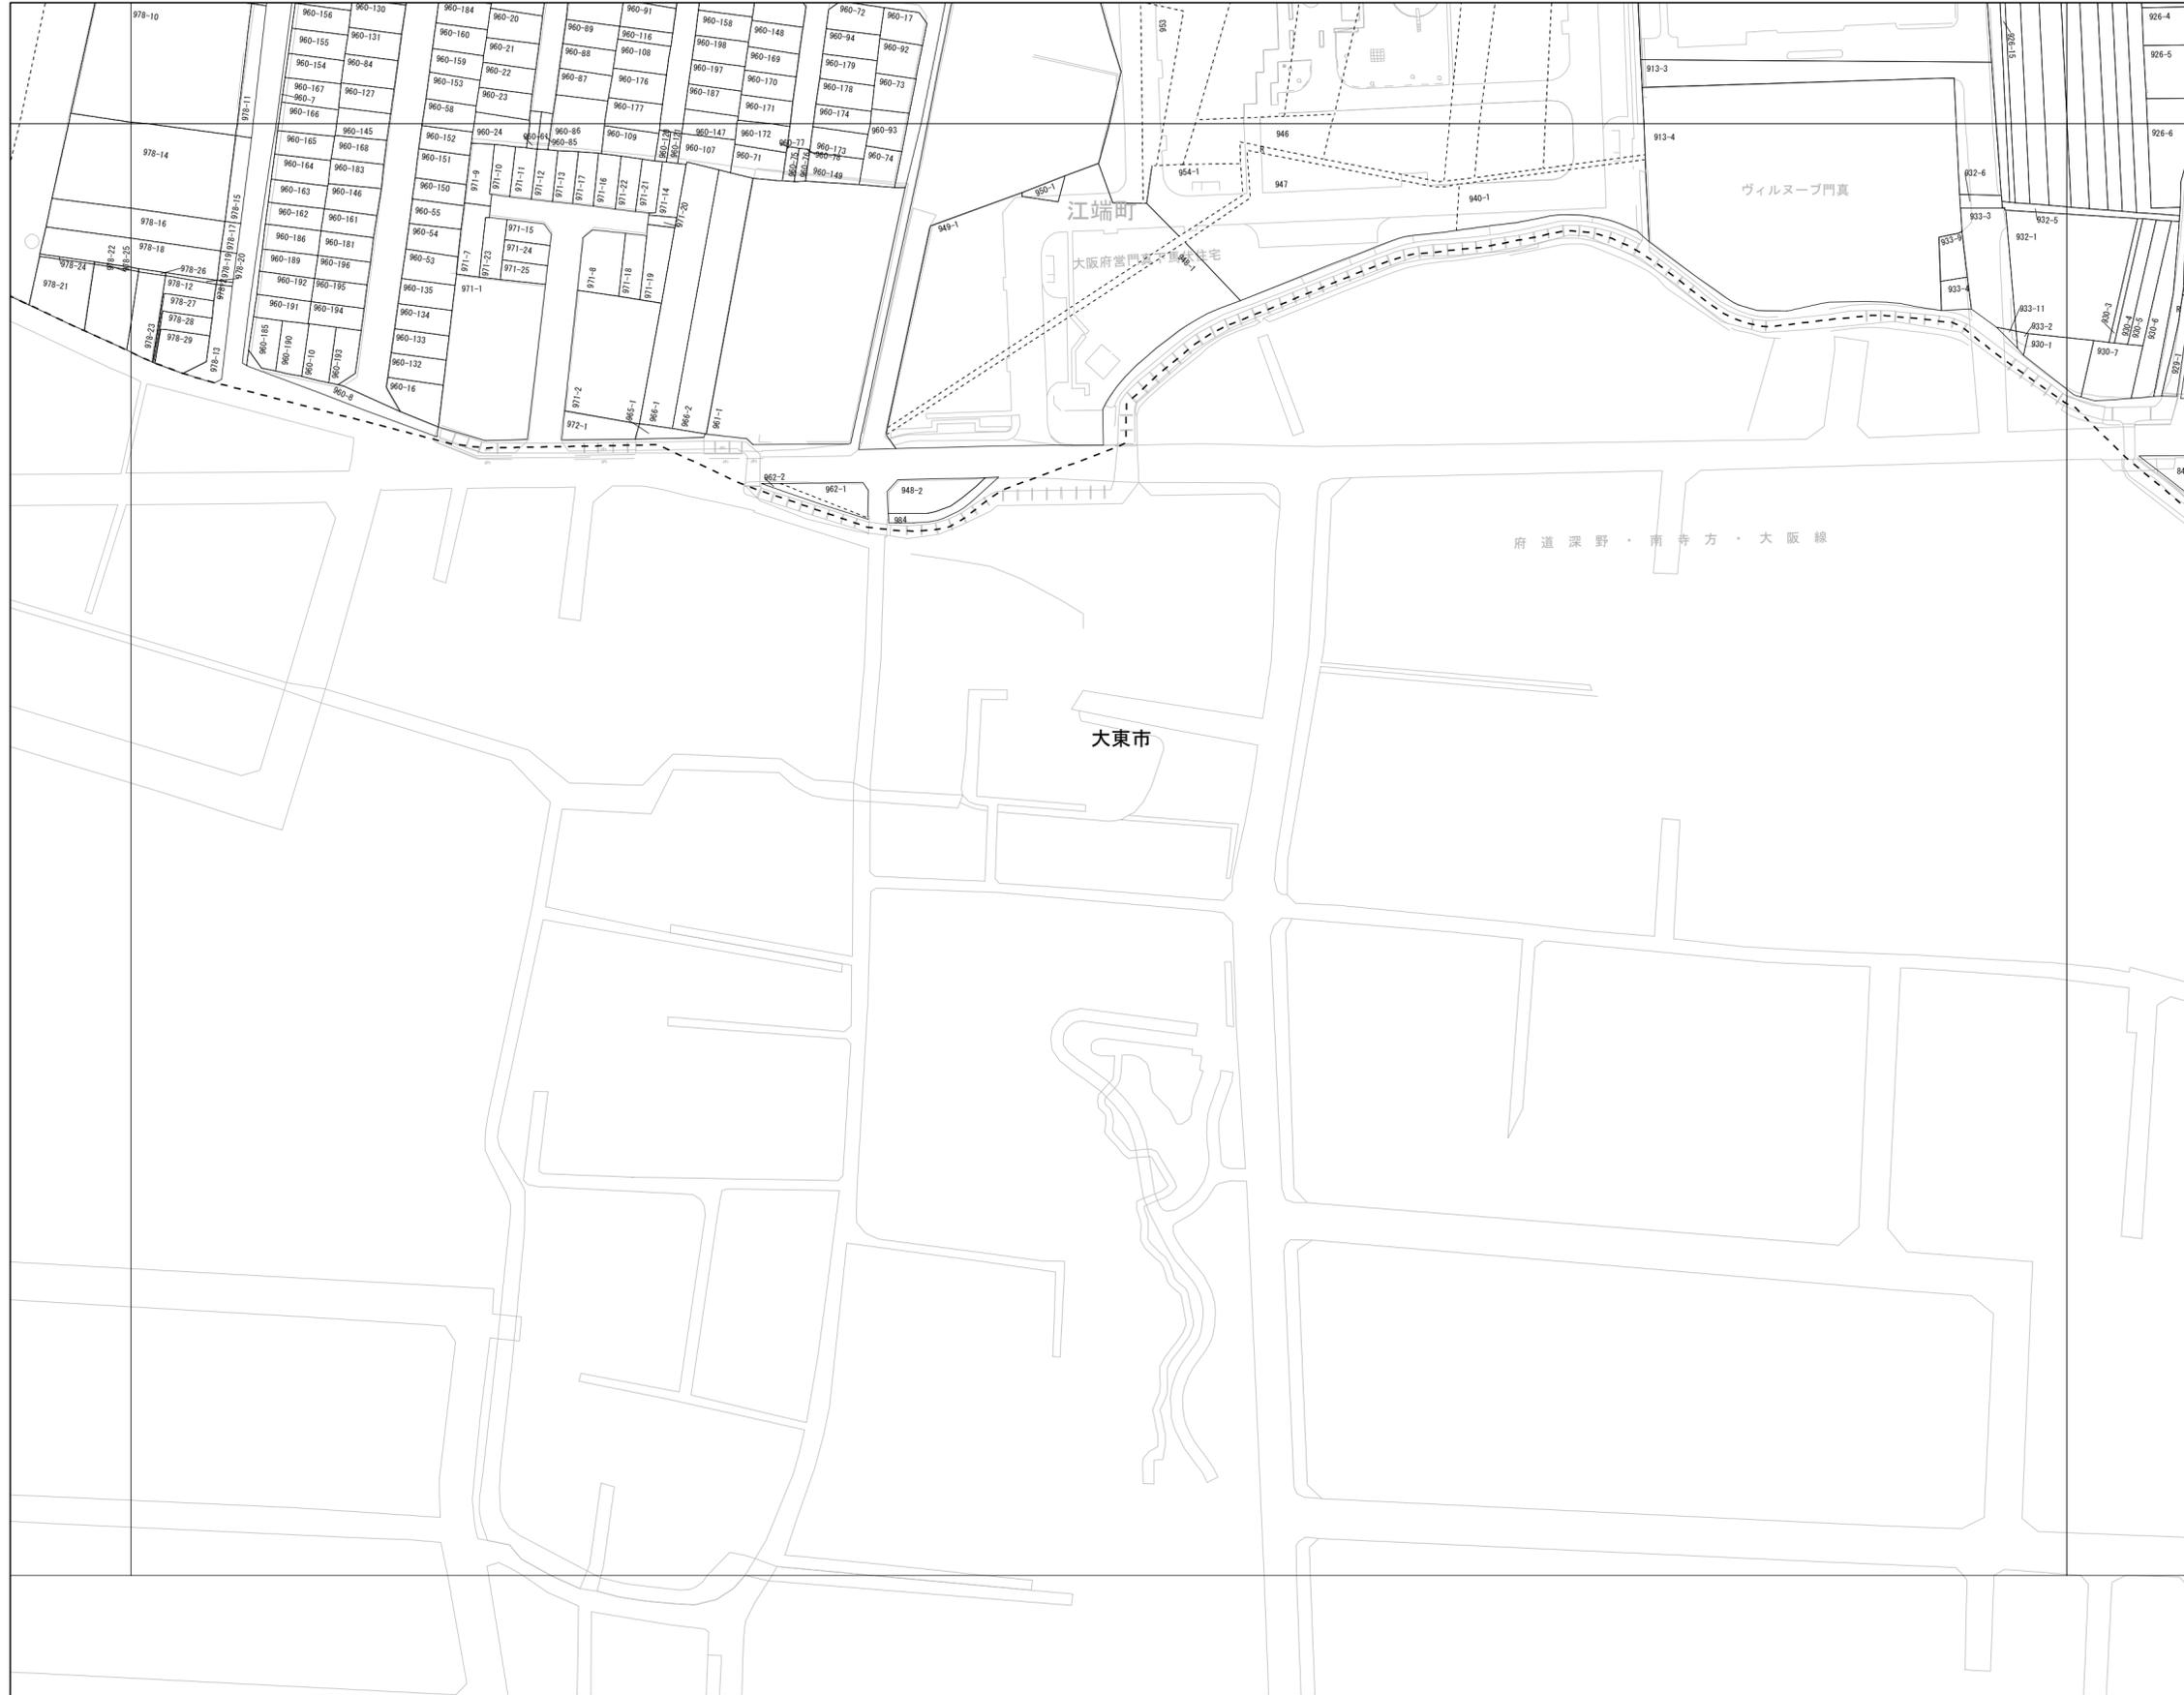


図面番号: 09-23

令和6年1月1日作成

凡		地番引出線
例		筆界線
		境界未確定筆界線
		背景

1:1,000

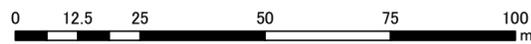

この図面は、地番の配置を示すために合成作成した地番参考図であり、法的な権利関係の正確な確認には、公図の閲覧が必要となります。また、この図面は、地番の配置を示すために合成作成した地番参考図であり、法的な権利関係の正確な確認には、公図の閲覧が必要となります。

門真市 課税課