2 階

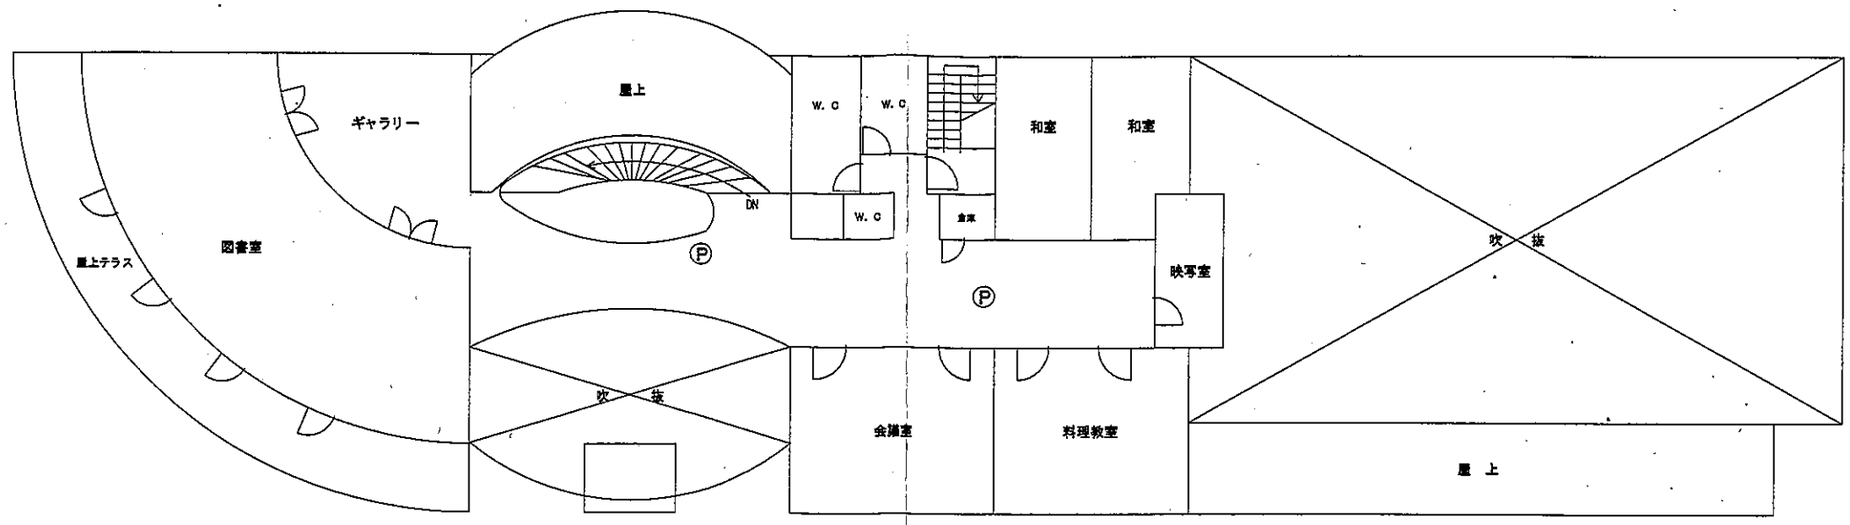

1 階

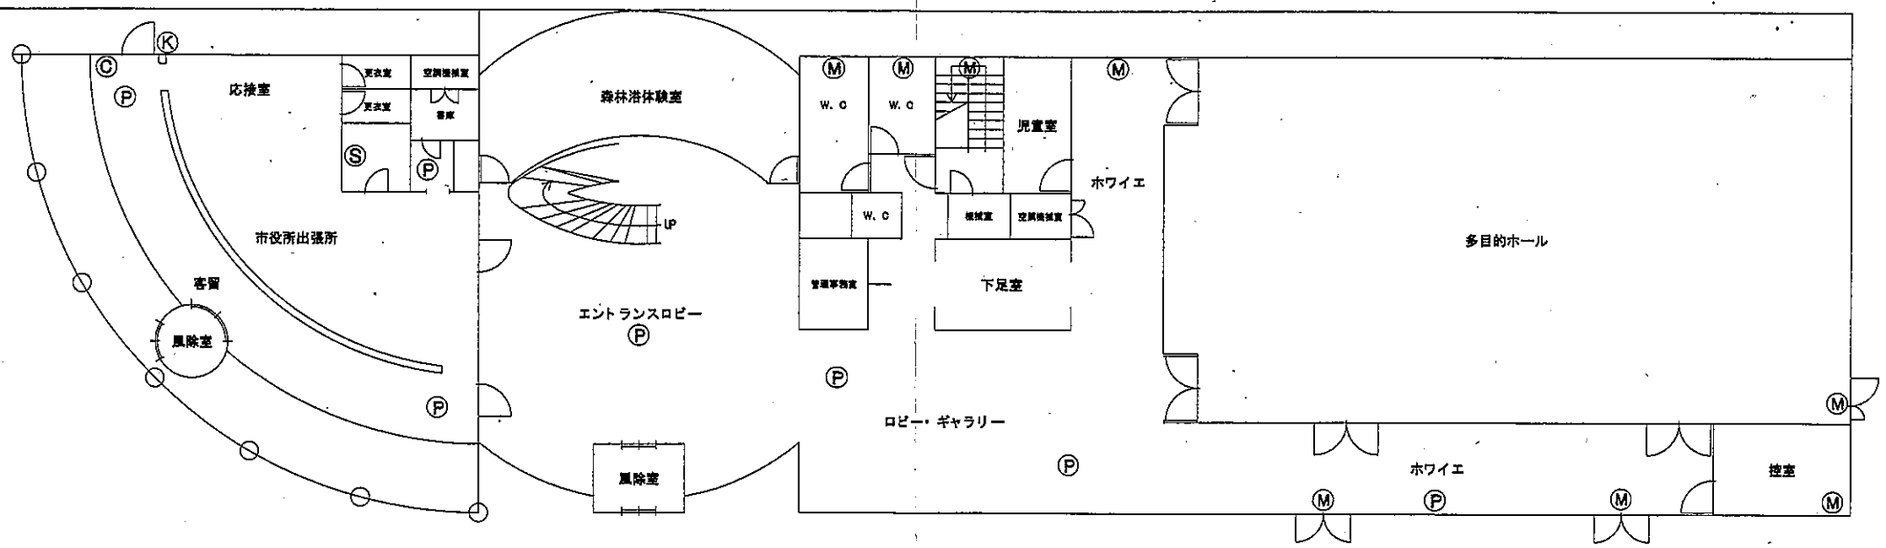

Ⓢ	送　信　機
Ⓚ	キーボックス
Ⓒ	チェッカー
Ⓟ	熱線センサー
Ⓜ	マグネットスイッチ

警報装置施工図	施　設　名　称	日付		承　認		設　計	製　図	担　当
	南部市民センター　平面図	縮尺						