


1 階平面図

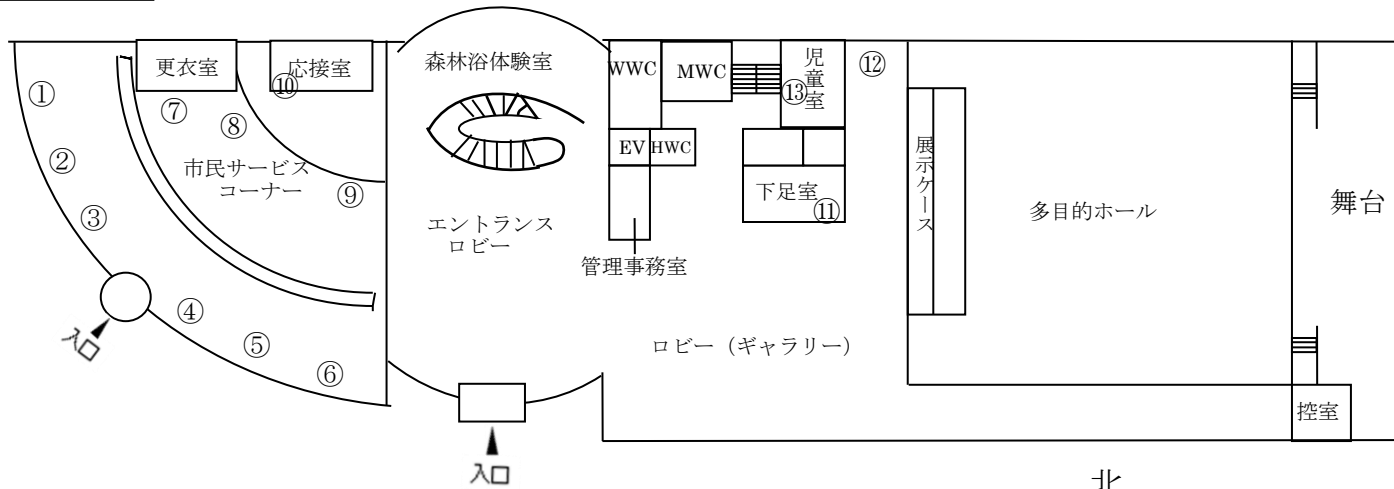

対象フィルター 38 枚
サイズ 単位:mm

① ~ ⑨ ⑭ ~ ⑳
50.4 × 18.7


⑩ ~ ⑬
39 × 13.5

㉗ ㉘
38.8 × 18.8

㉙ ~ ㉛
39 × 28.5

㉜ ㉝
53.5 × 23.4

2 階平面図

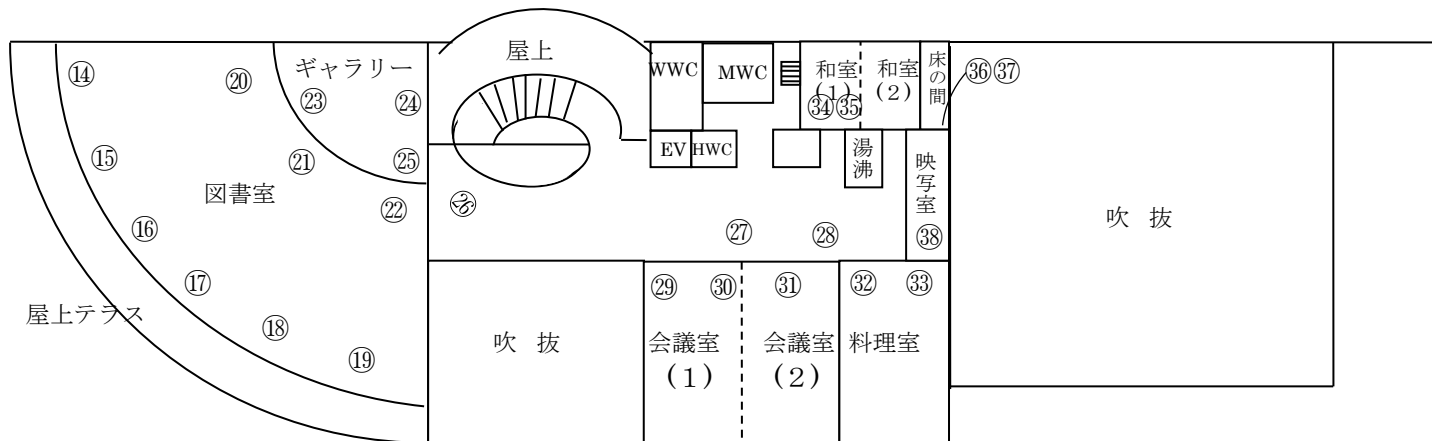

㉞ ㉟
46 × 28

㊱ ㊲
49 × 62

㊳
101 × 30.5