


自火報盤設置場所

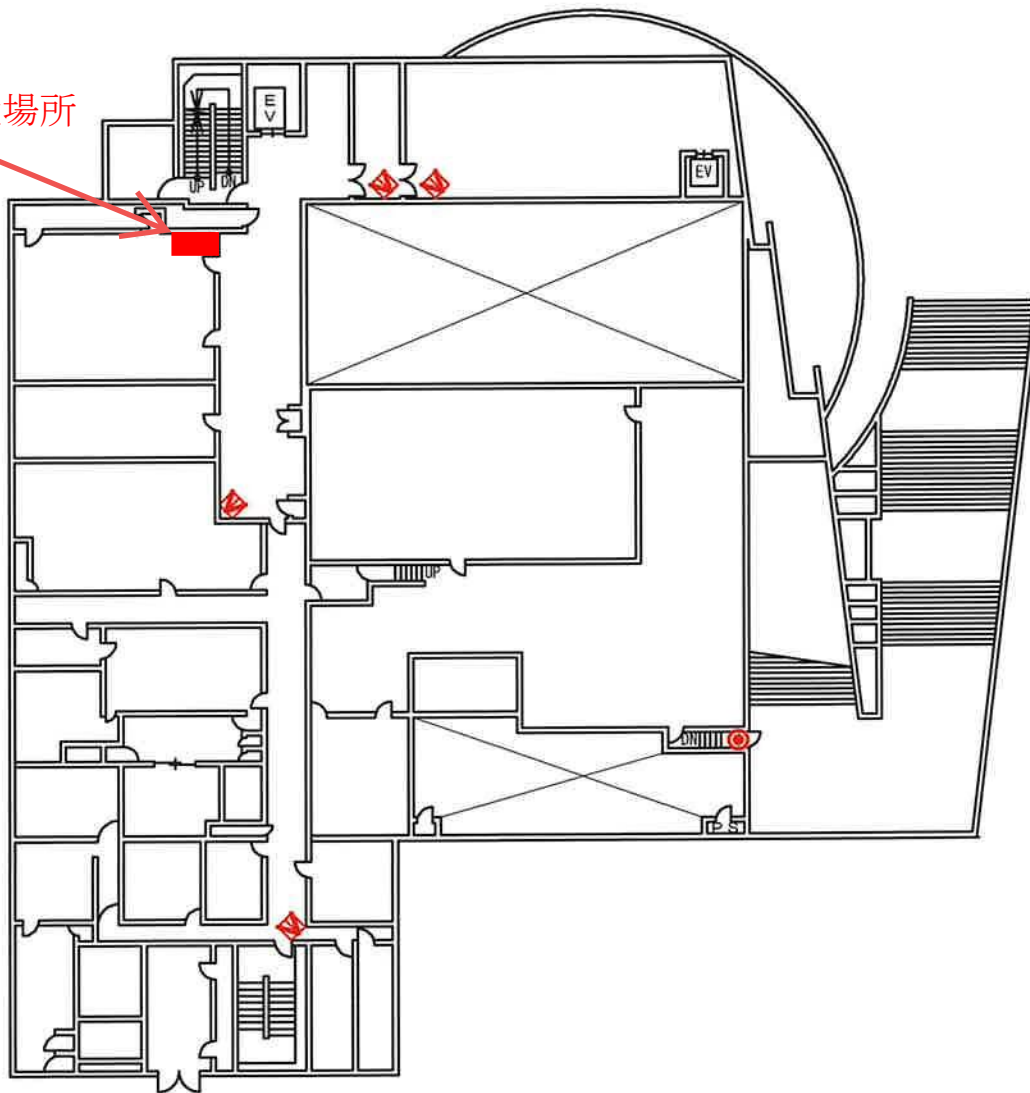

	カードリーダー		ワイヤレス受信機		監視カメラ
	警報通信機		ワイヤレス送信機		ドームカメラ
	IPモバイル		差動式火災感知器		
	電源装置		定温式火災感知器		
	ベル制御機		電気錠		
	警報ベル		電気錠制御機		
	ガラス破壊センサ		煙感知器		
	光電センサ		煙受信機		自火報盤 (お客様設備)
	シャッターセンサ		金庫検知器		設備警報盤 (お客様設備)
	マグネットセンサ		非常押鈕		電話端子盤 (お客様設備)
	バッシュセンサ		フラッシュライト		分電盤 (お客様設備)

2 F

補修年月日	年月日	承認	作図	縮尺 (A3)	門真市 リサイクルプラザ棟	2/6
	2025 10.17	**	穂積	1 ***	TECアラートシステム	
					装置機器配置図	