


視聴覚室 座席レイアウト (例)

(定員64名)

窓側

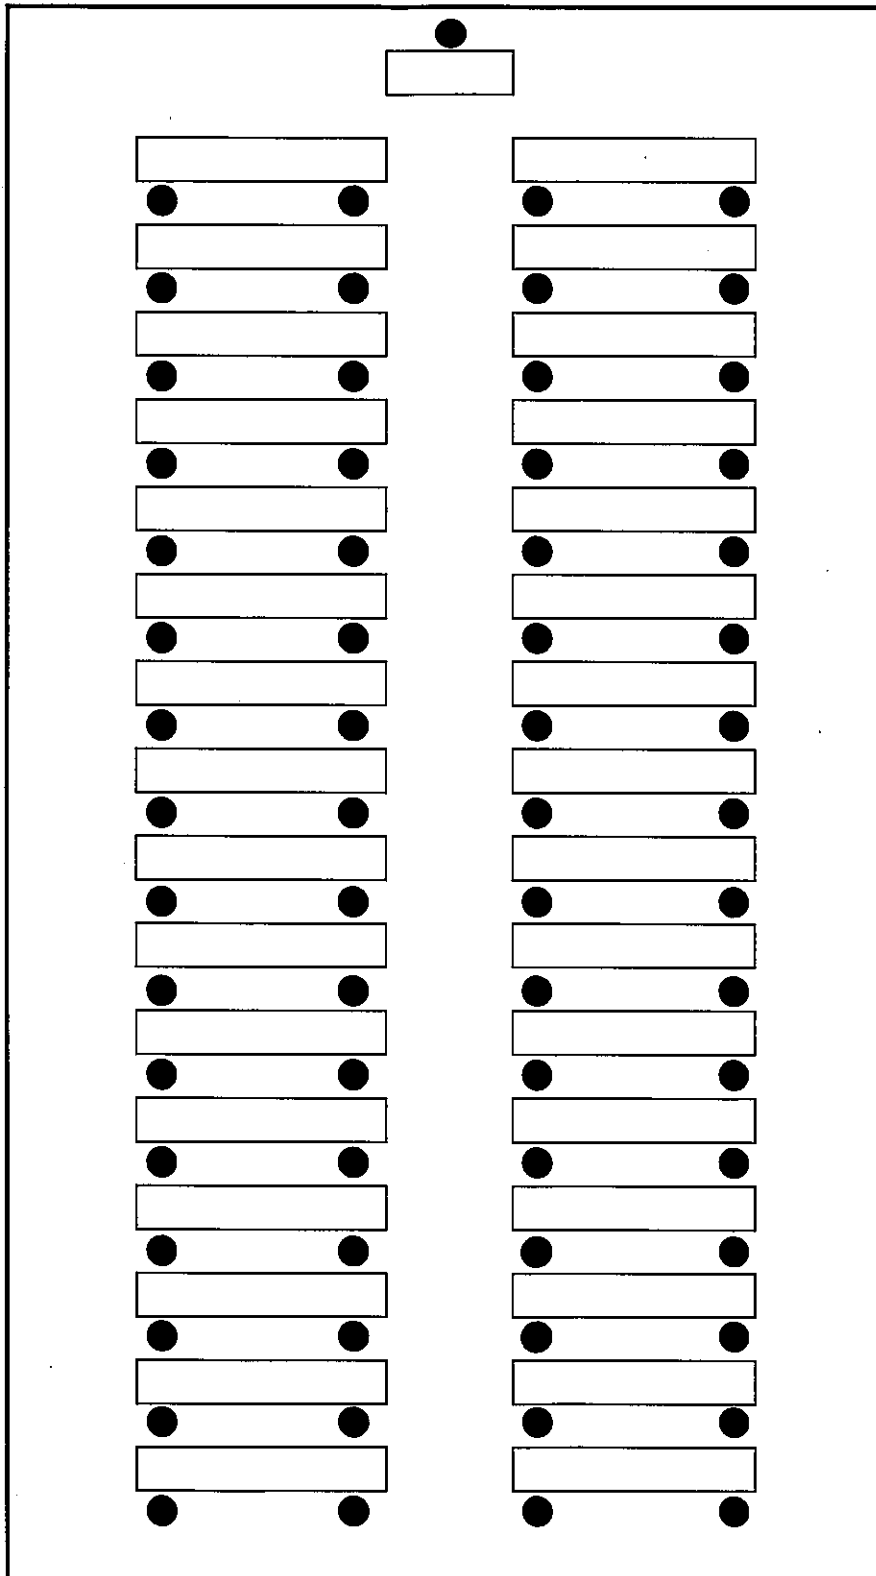

廊出入口側