


障がい者福祉センター

別紙 1

門真市保健福祉センター2階

障がい者福祉センター維持管理運営施設

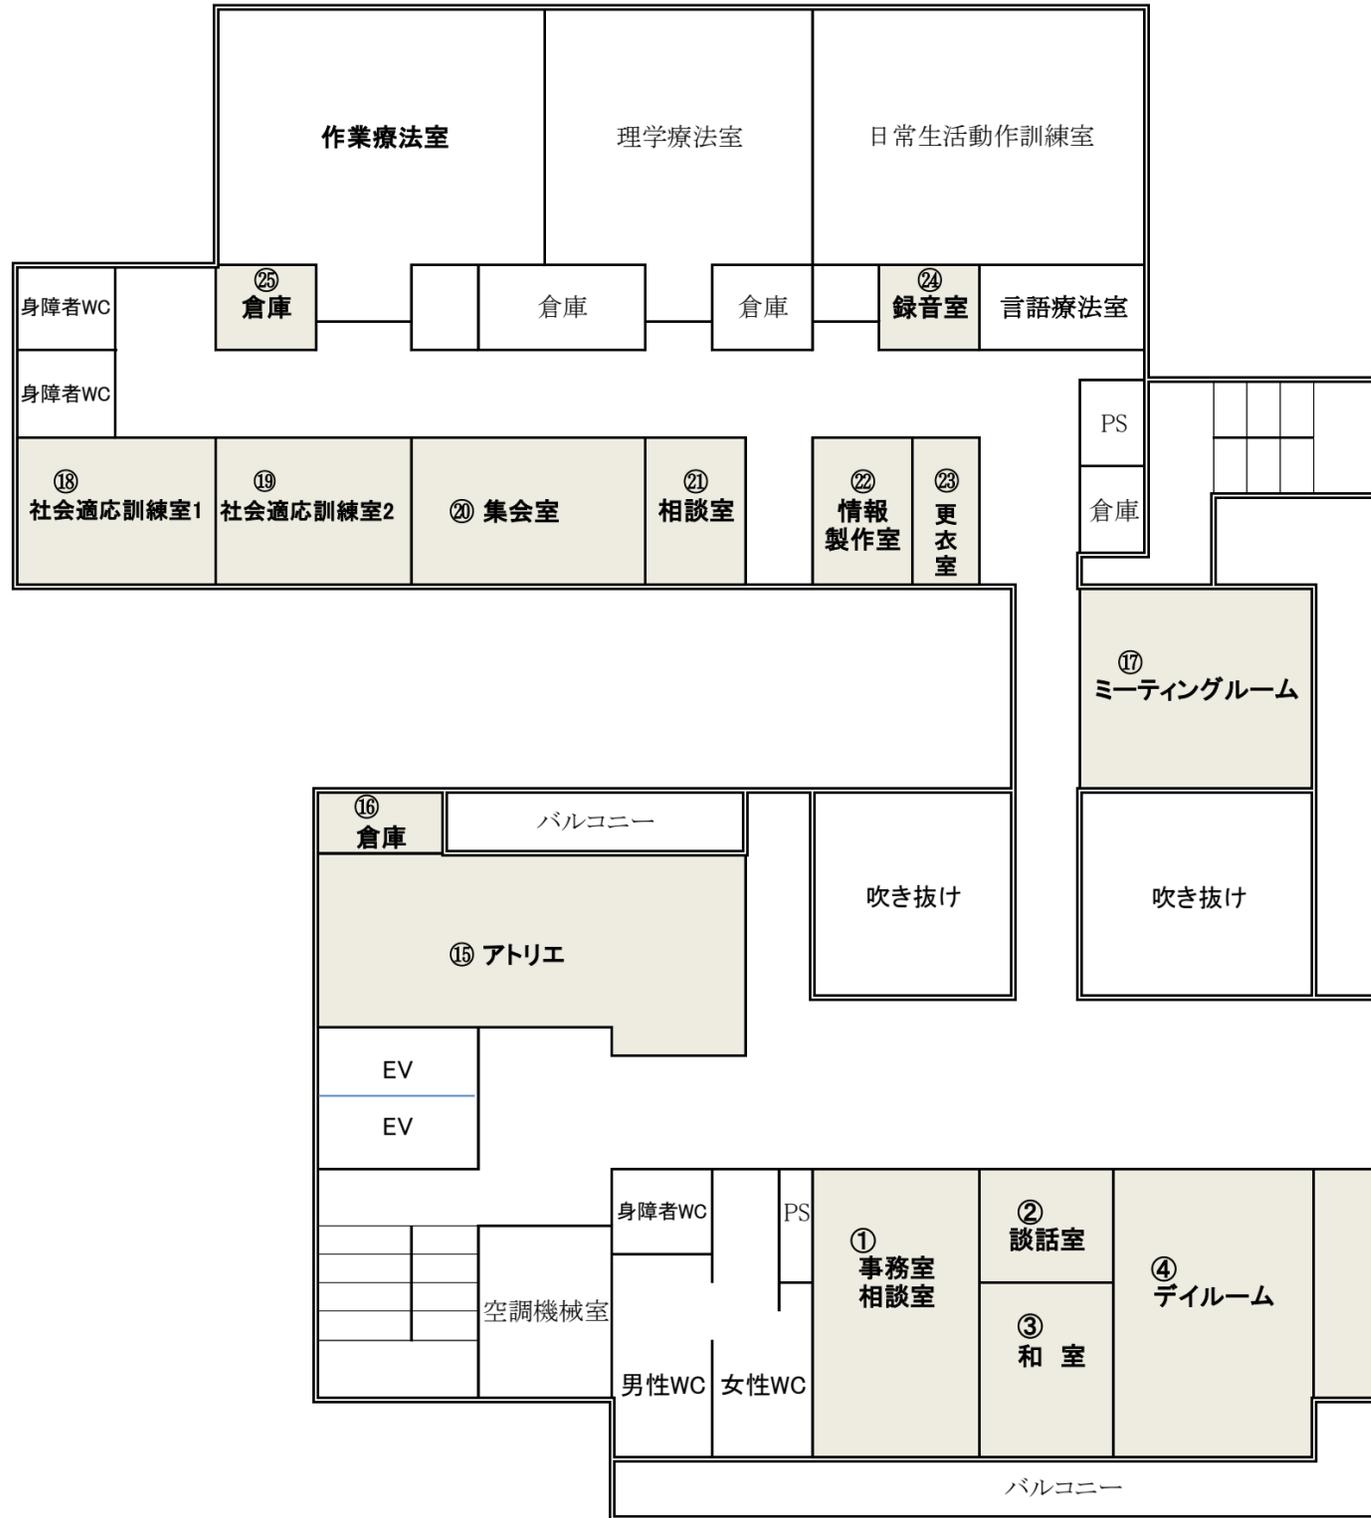

室名	面積
① 事務室・相談室	64.45 m ²
② 談話室	22.93 m ²
③ 和室	36.07 m ²
④ デイルーム	66.82 m ²
⑤ 食堂	96.78 m ²
⑥ 厨房	98.77 m ²
⑦ 浴室	88.09 m ²
⑧ 浴室	
⑨ 特別浴室	22.91 m ²
⑩ 脱衣所	110.90 m ²
⑪ 脱衣所	5.34 m ²
⑫ 倉庫スペース	
⑬ 身障者WC	6.12 m ²
⑭ 身障者WC	5.34 m ²
⑮ アトリエ	64.54 m ²
⑯ 倉庫	5.78 m ²
⑰ ミーティングルーム	61.35 m ²

室名	面積
⑮ 社会適応訓練室1	41.78 m ²
⑮ 社会適応訓練室2	41.68 m ²
⑯ 集会室	36.81 m ²
⑰ 相談室	20.34 m ²
⑱ 情報制作室	26.86 m ²
⑲ 職員更衣室	14.21 m ²
⑳ 録音室	13.86 m ²
㉑ 倉庫	13.15 m ²

総面積 964.87 m²

