



施行地区位置図①

S = 1 / 20, 000

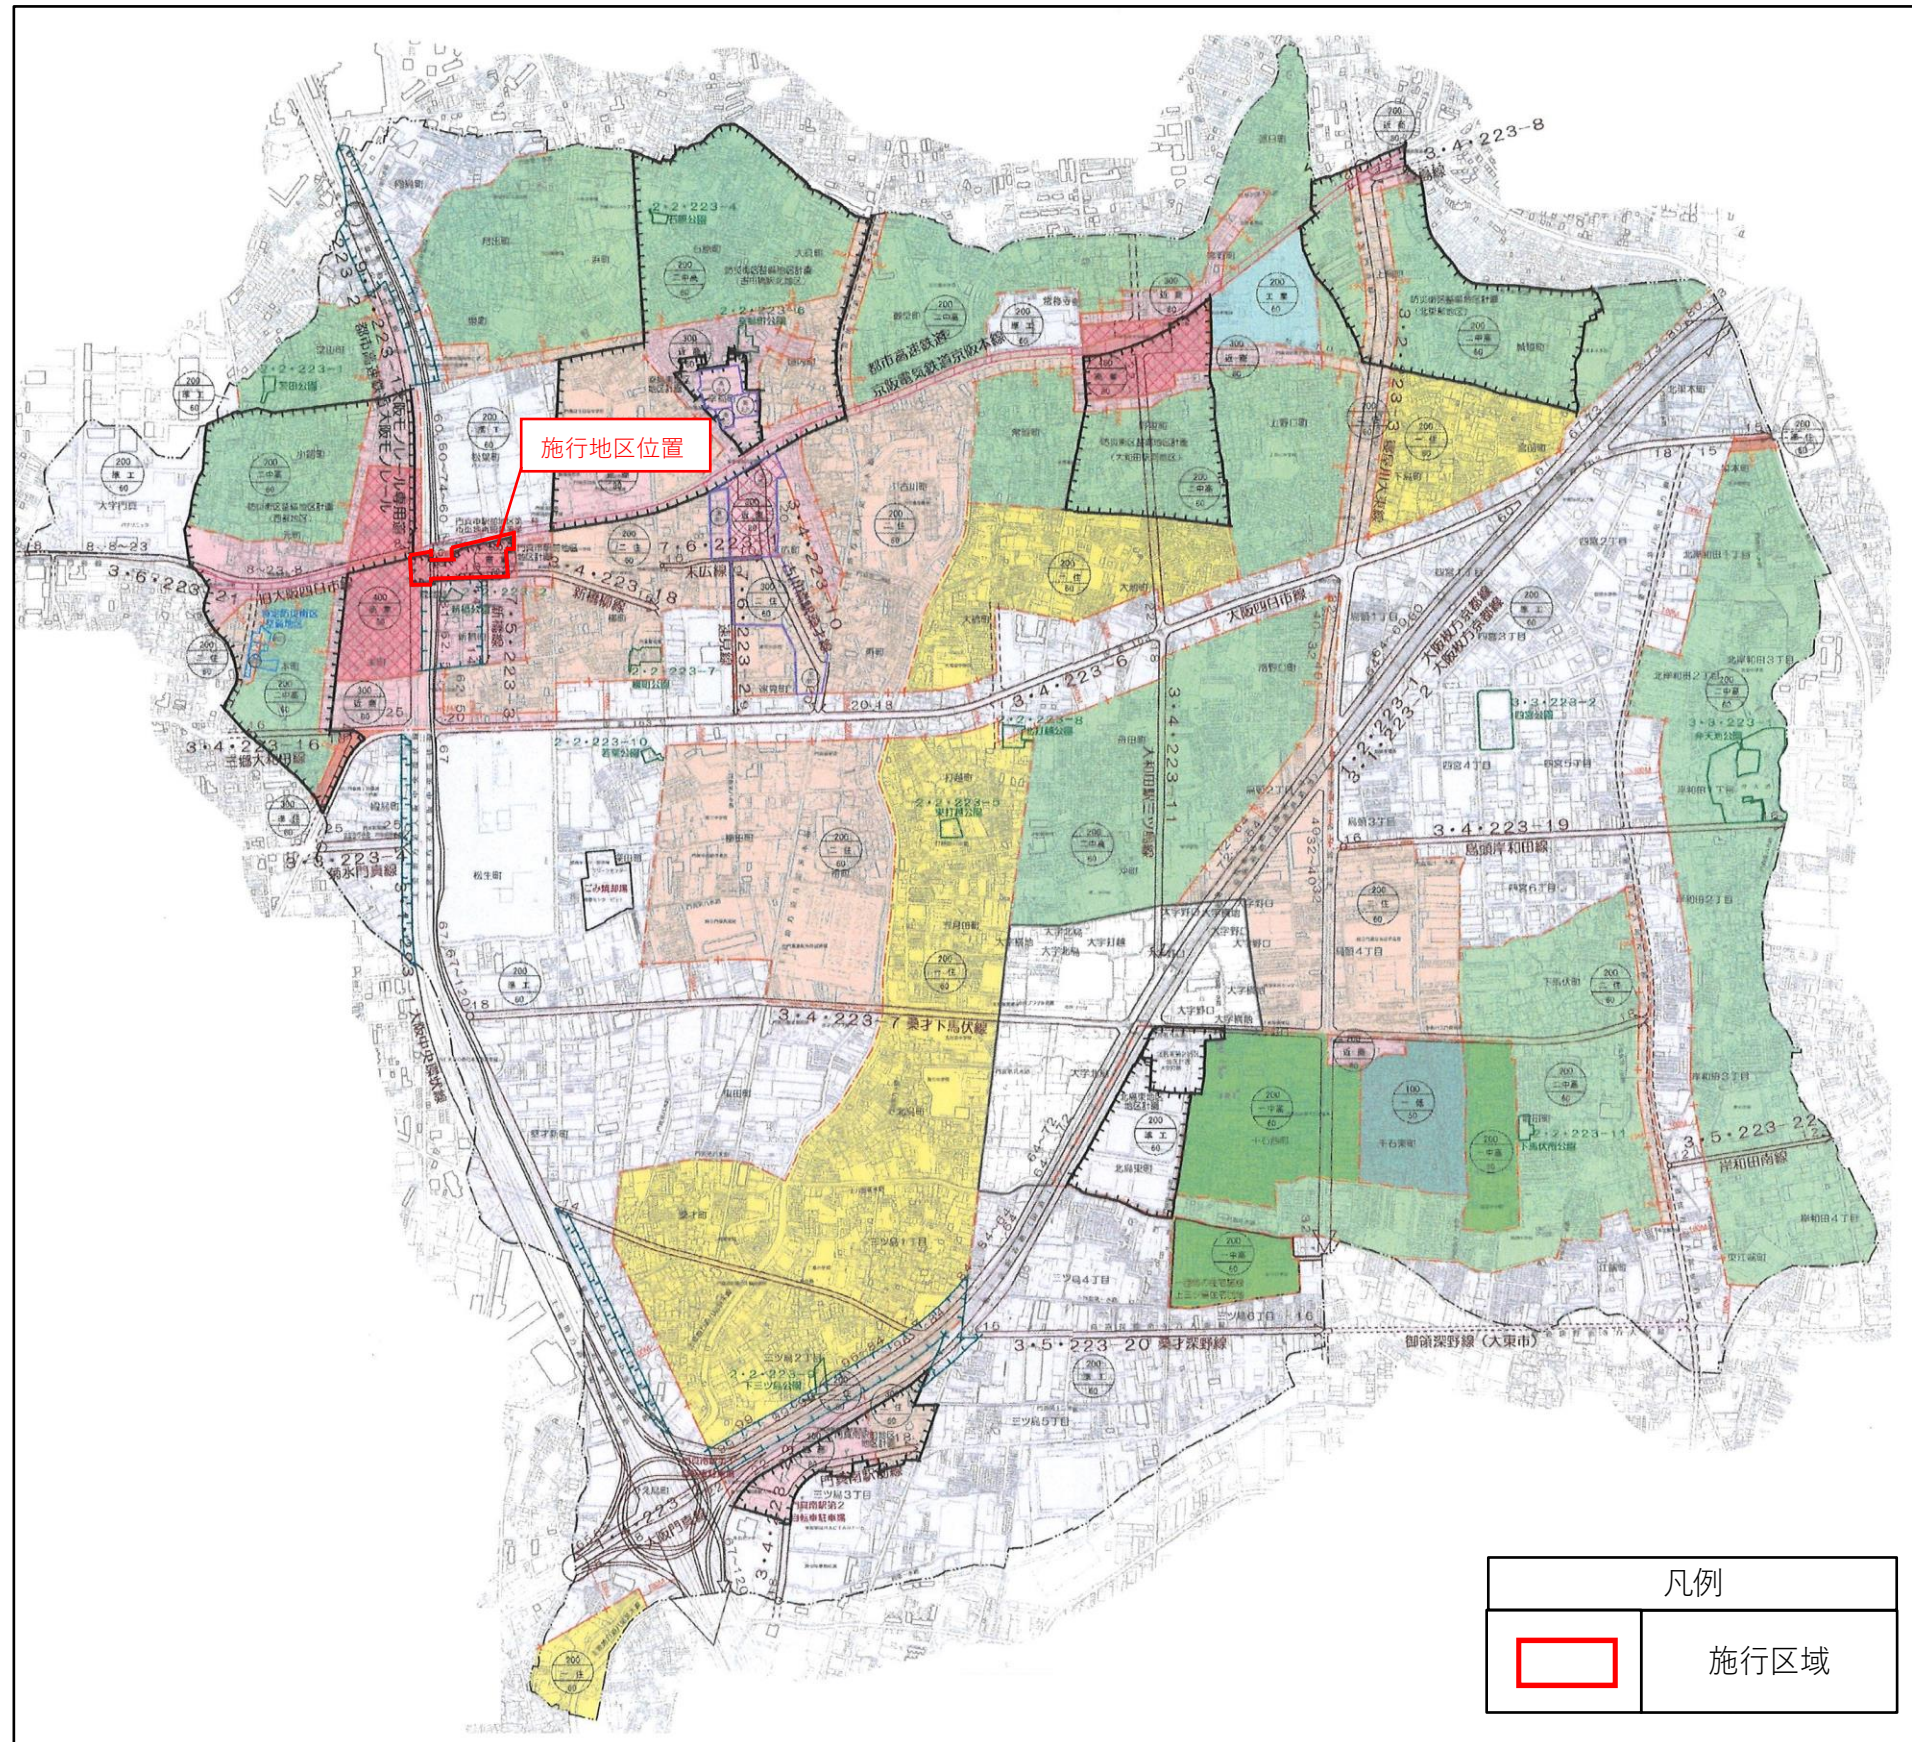

施行地区位置図②

S = 1 / 5, 0 0 0

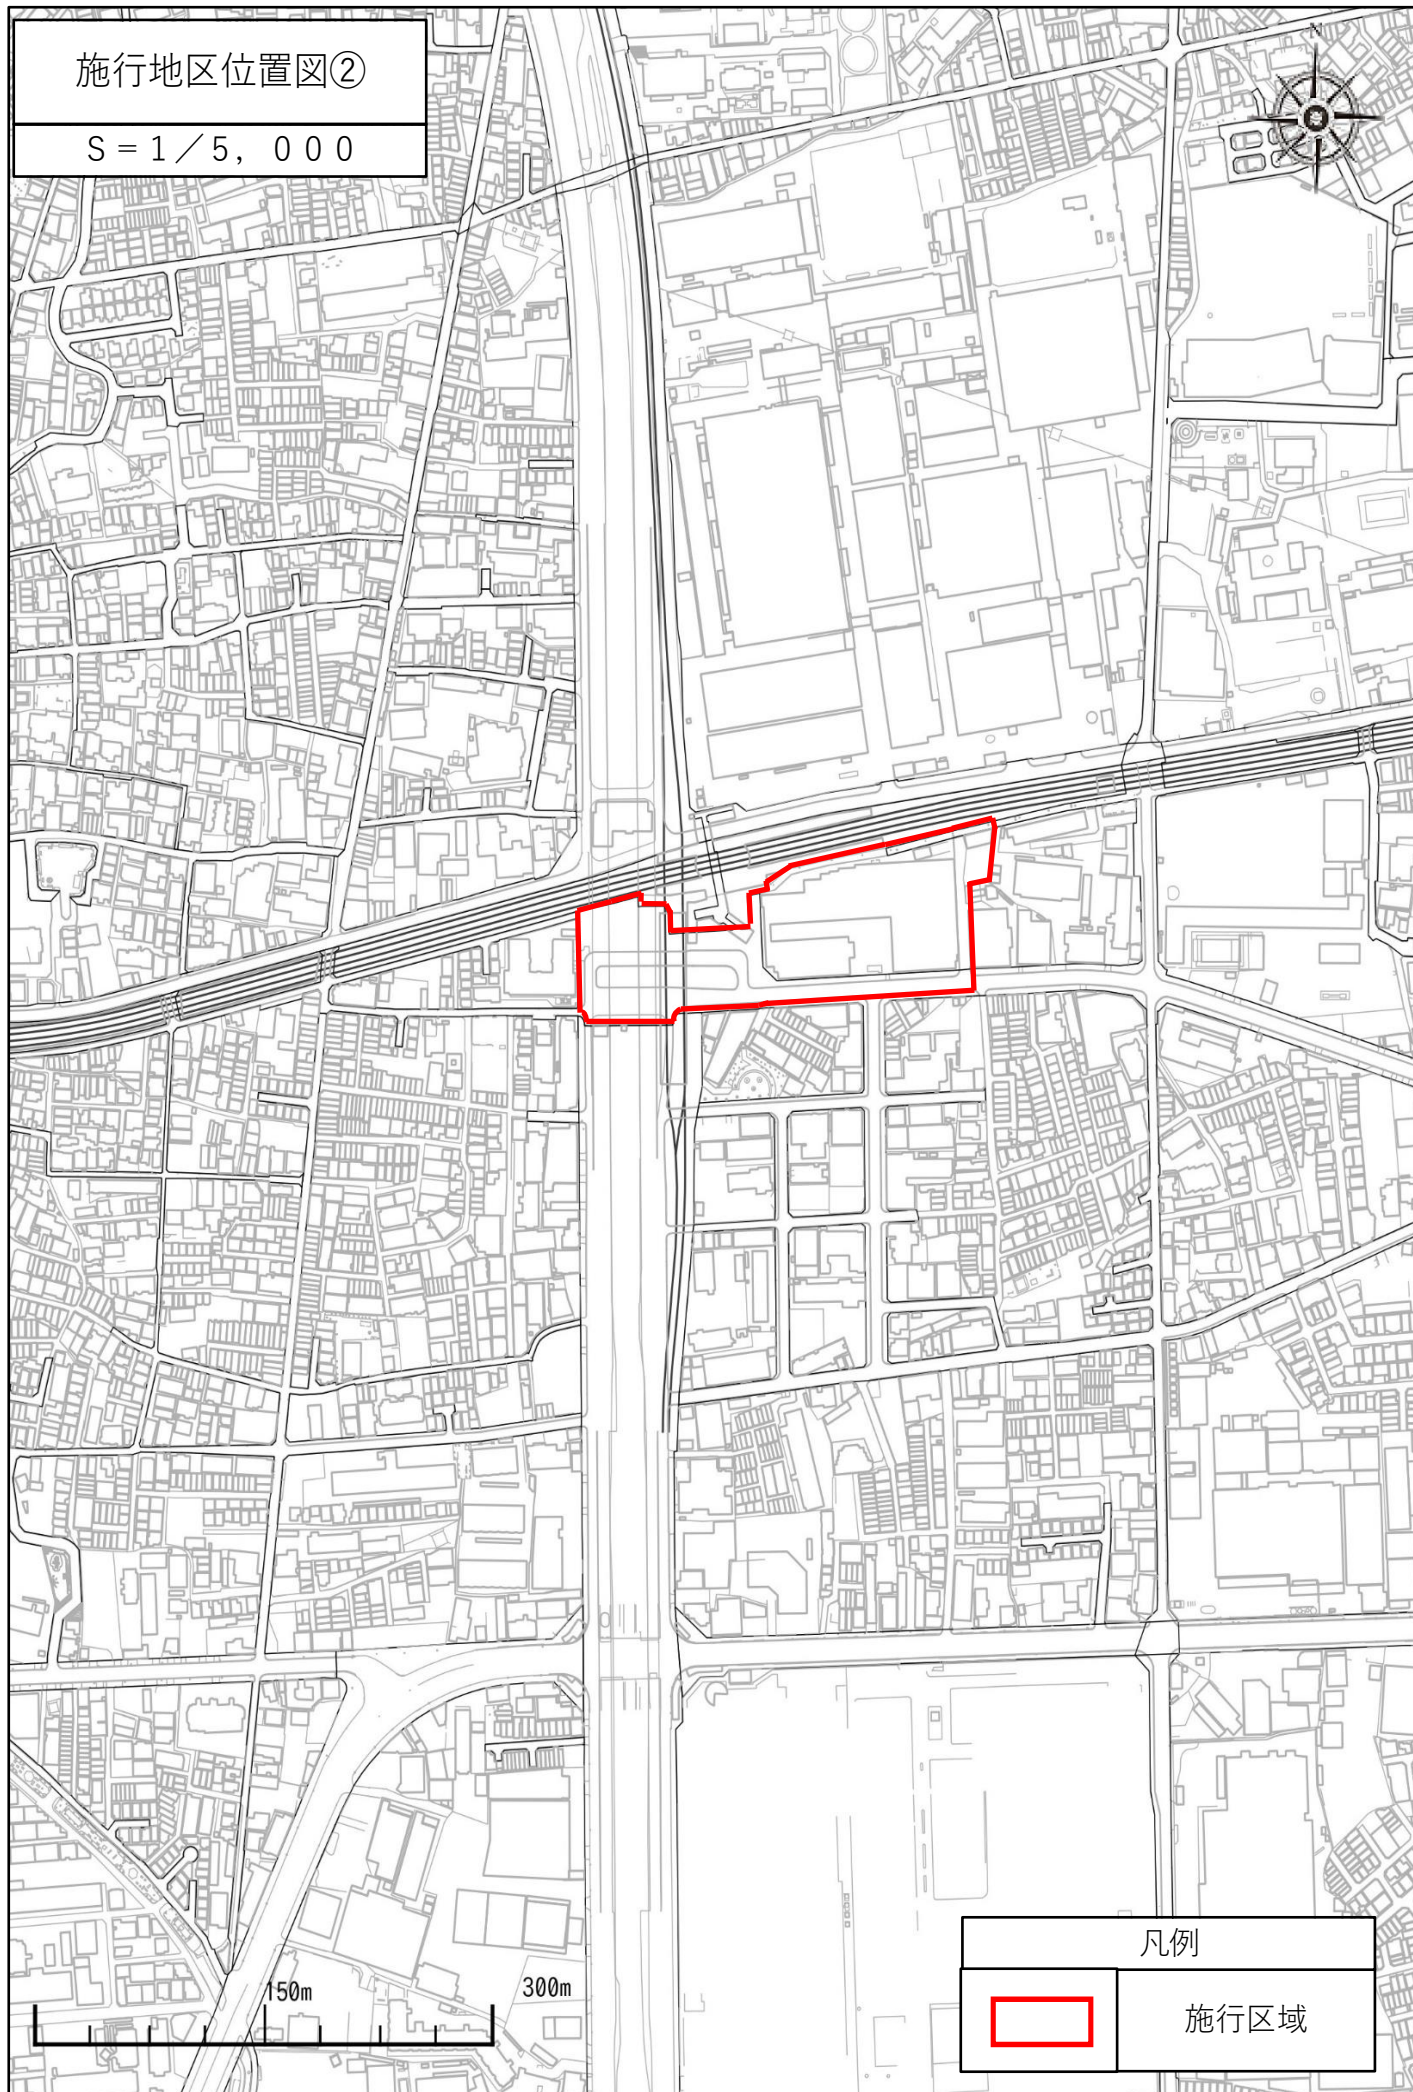


凡例




施行区域


施行地区区域図

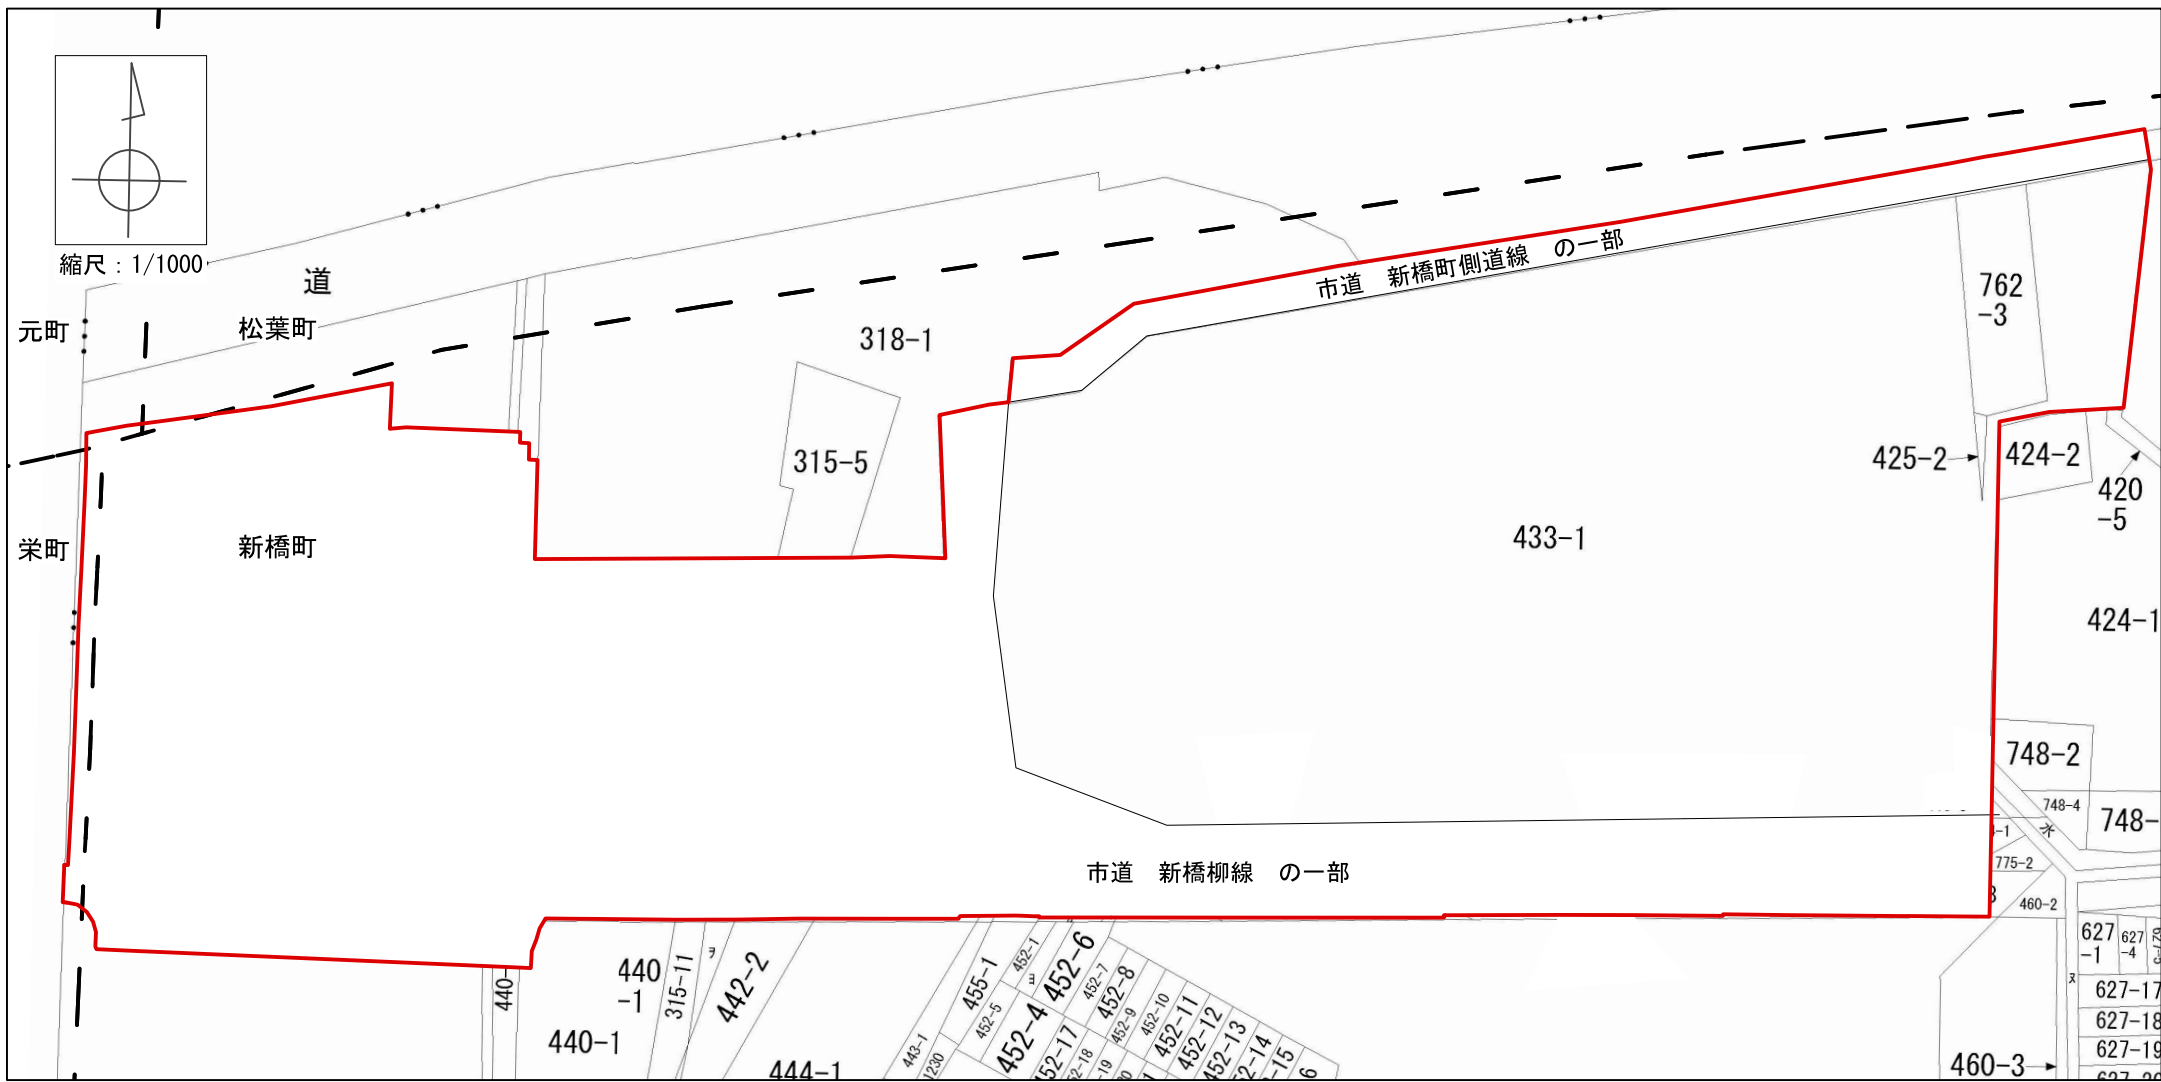



凡例


施行地区

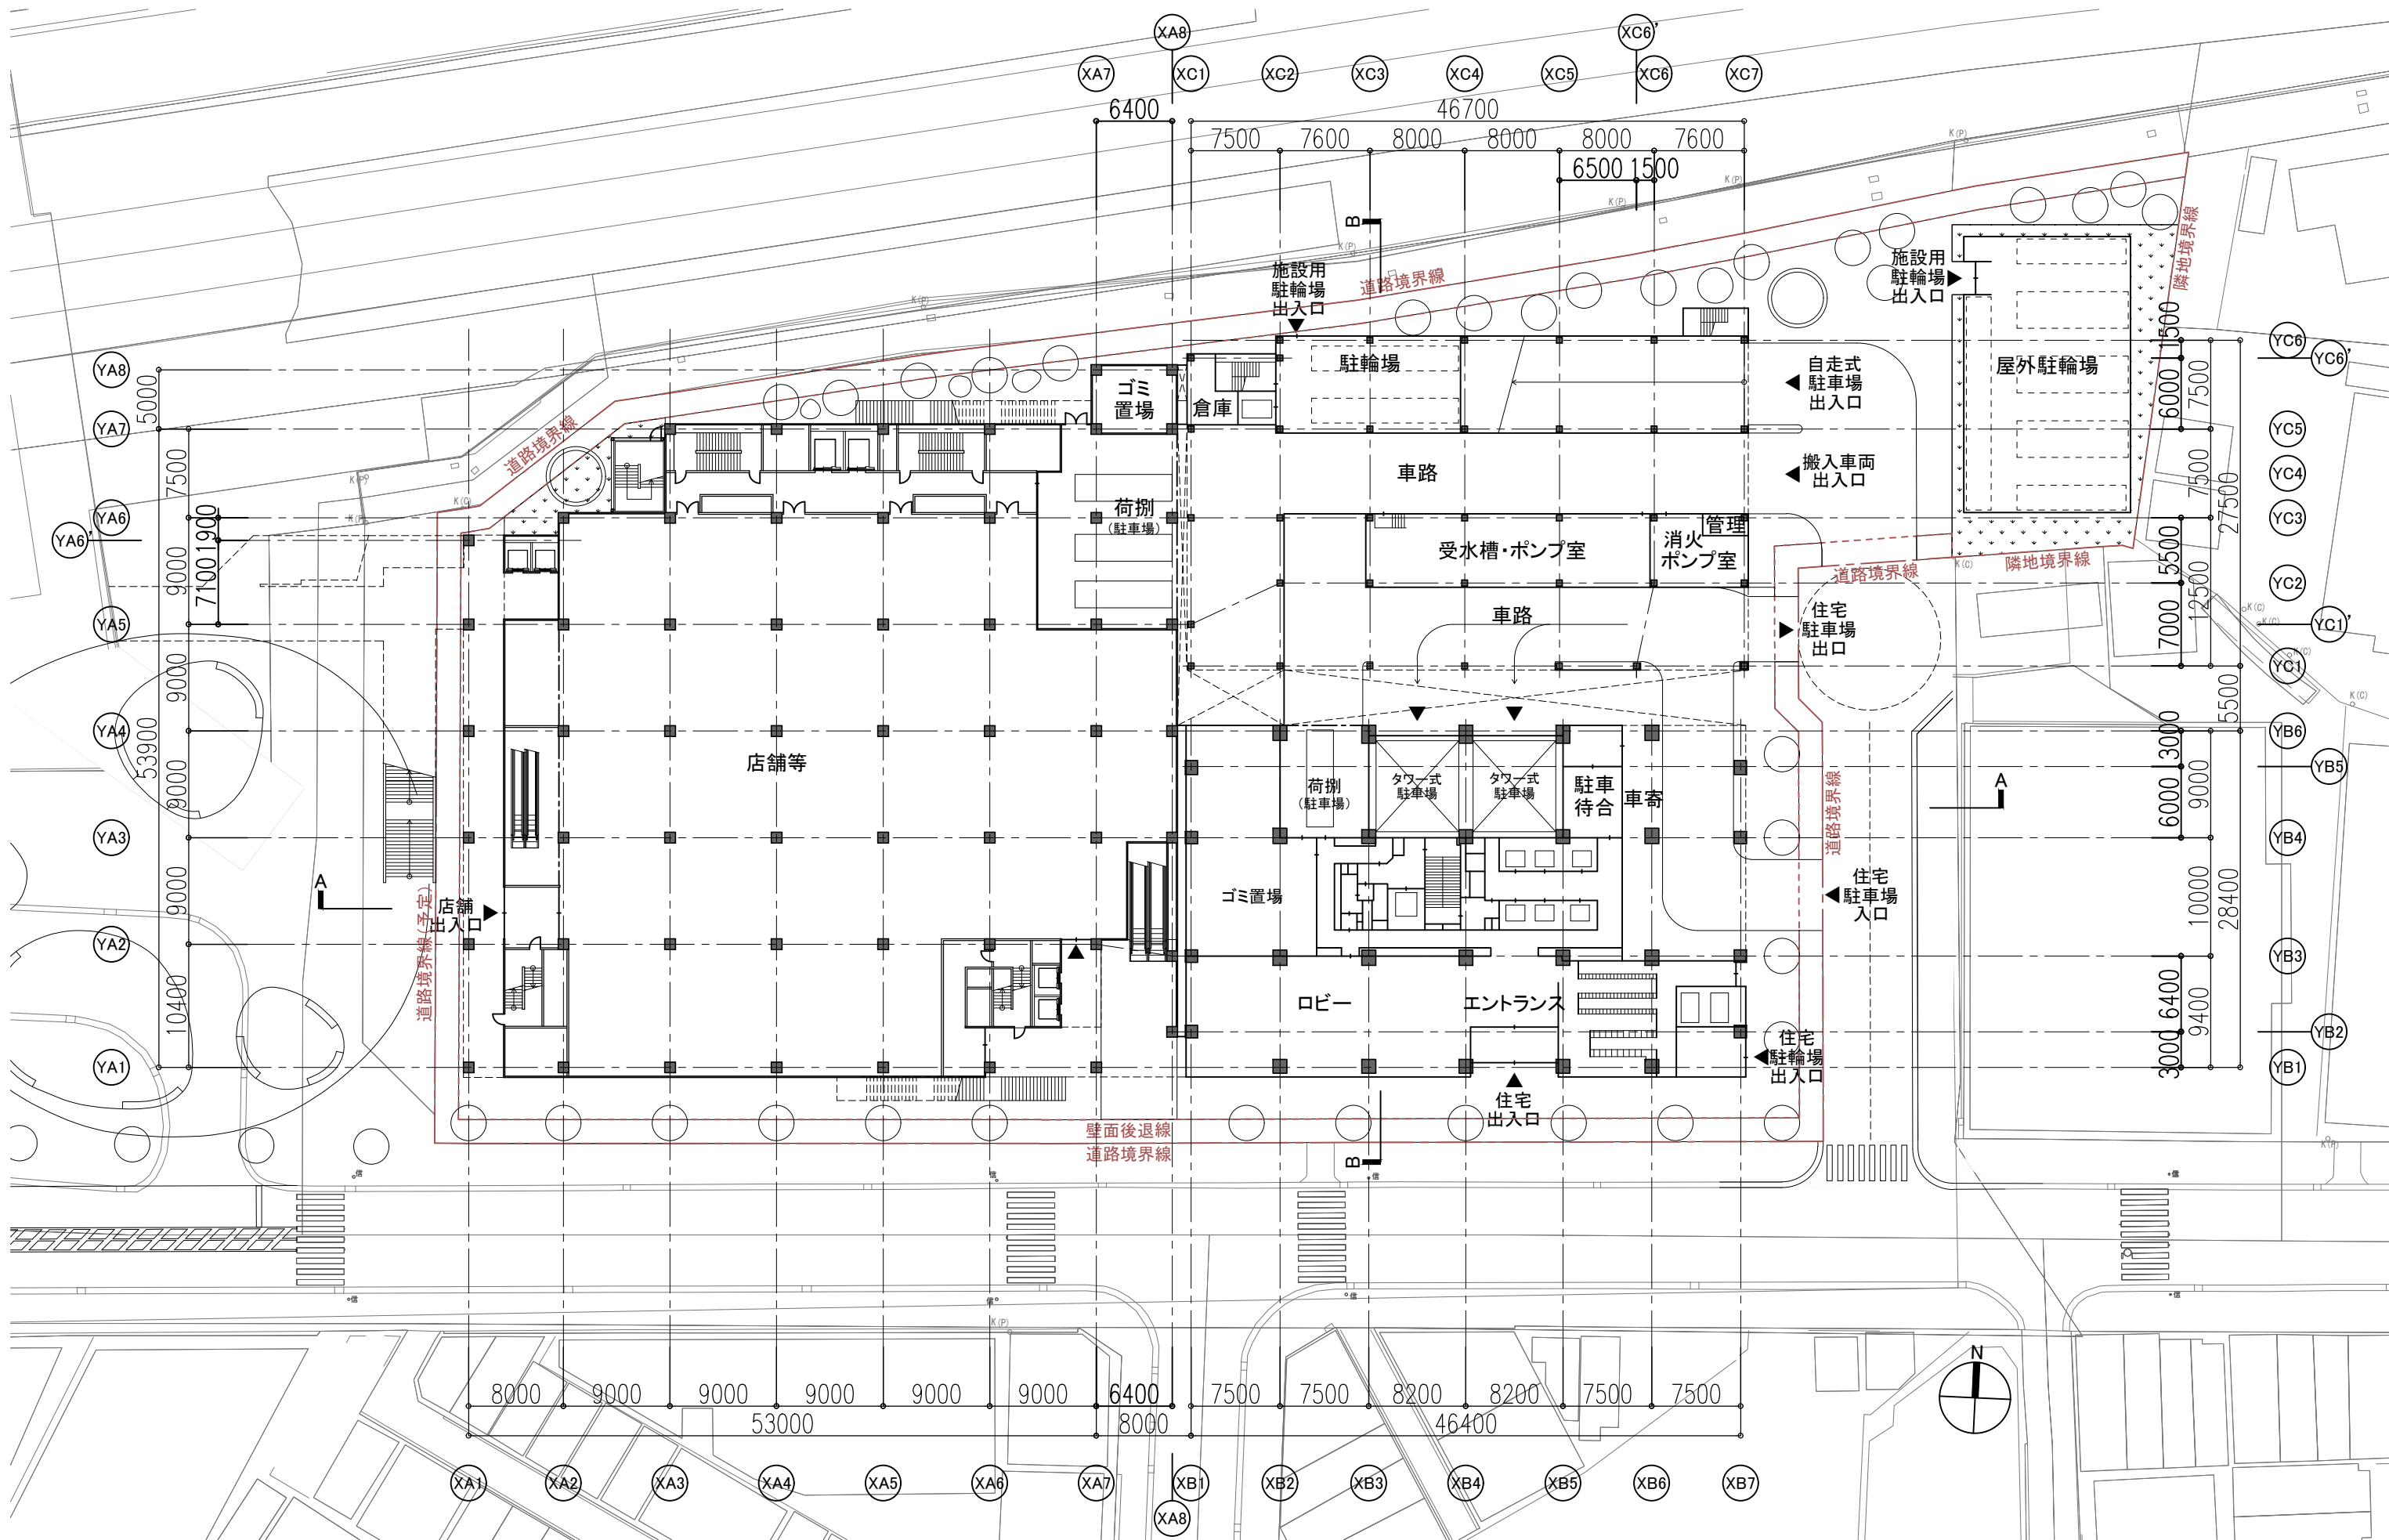


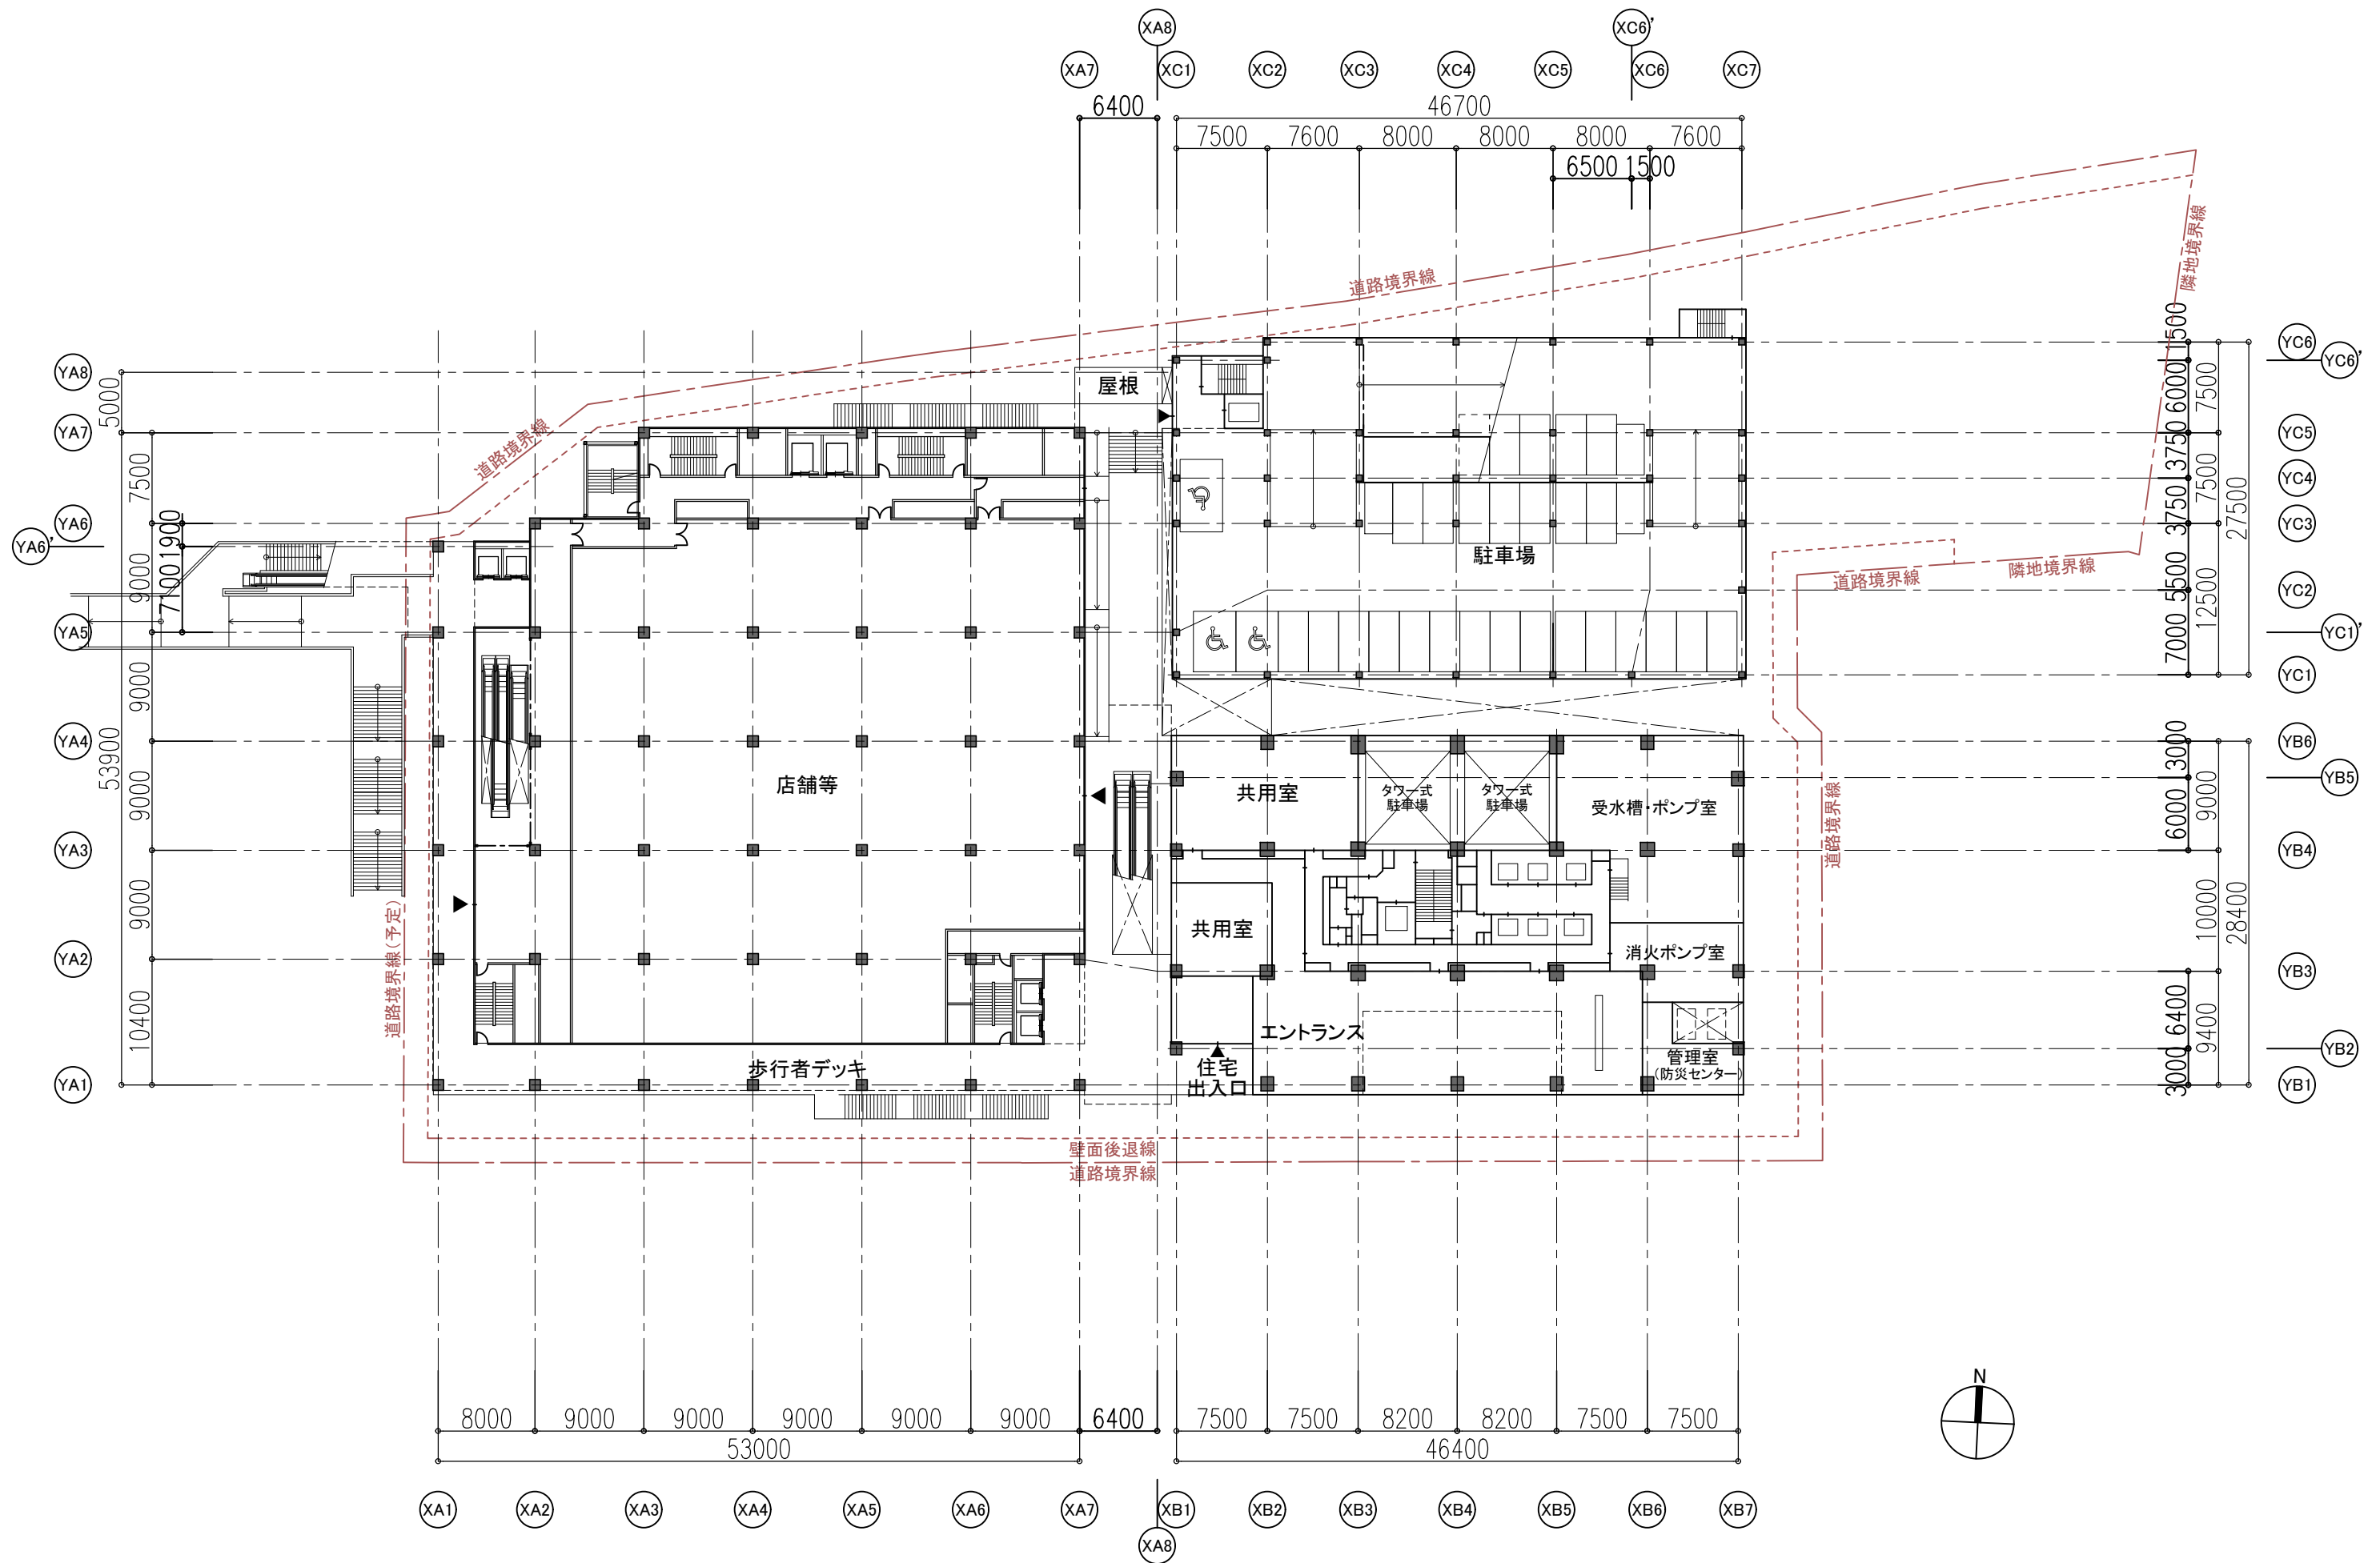


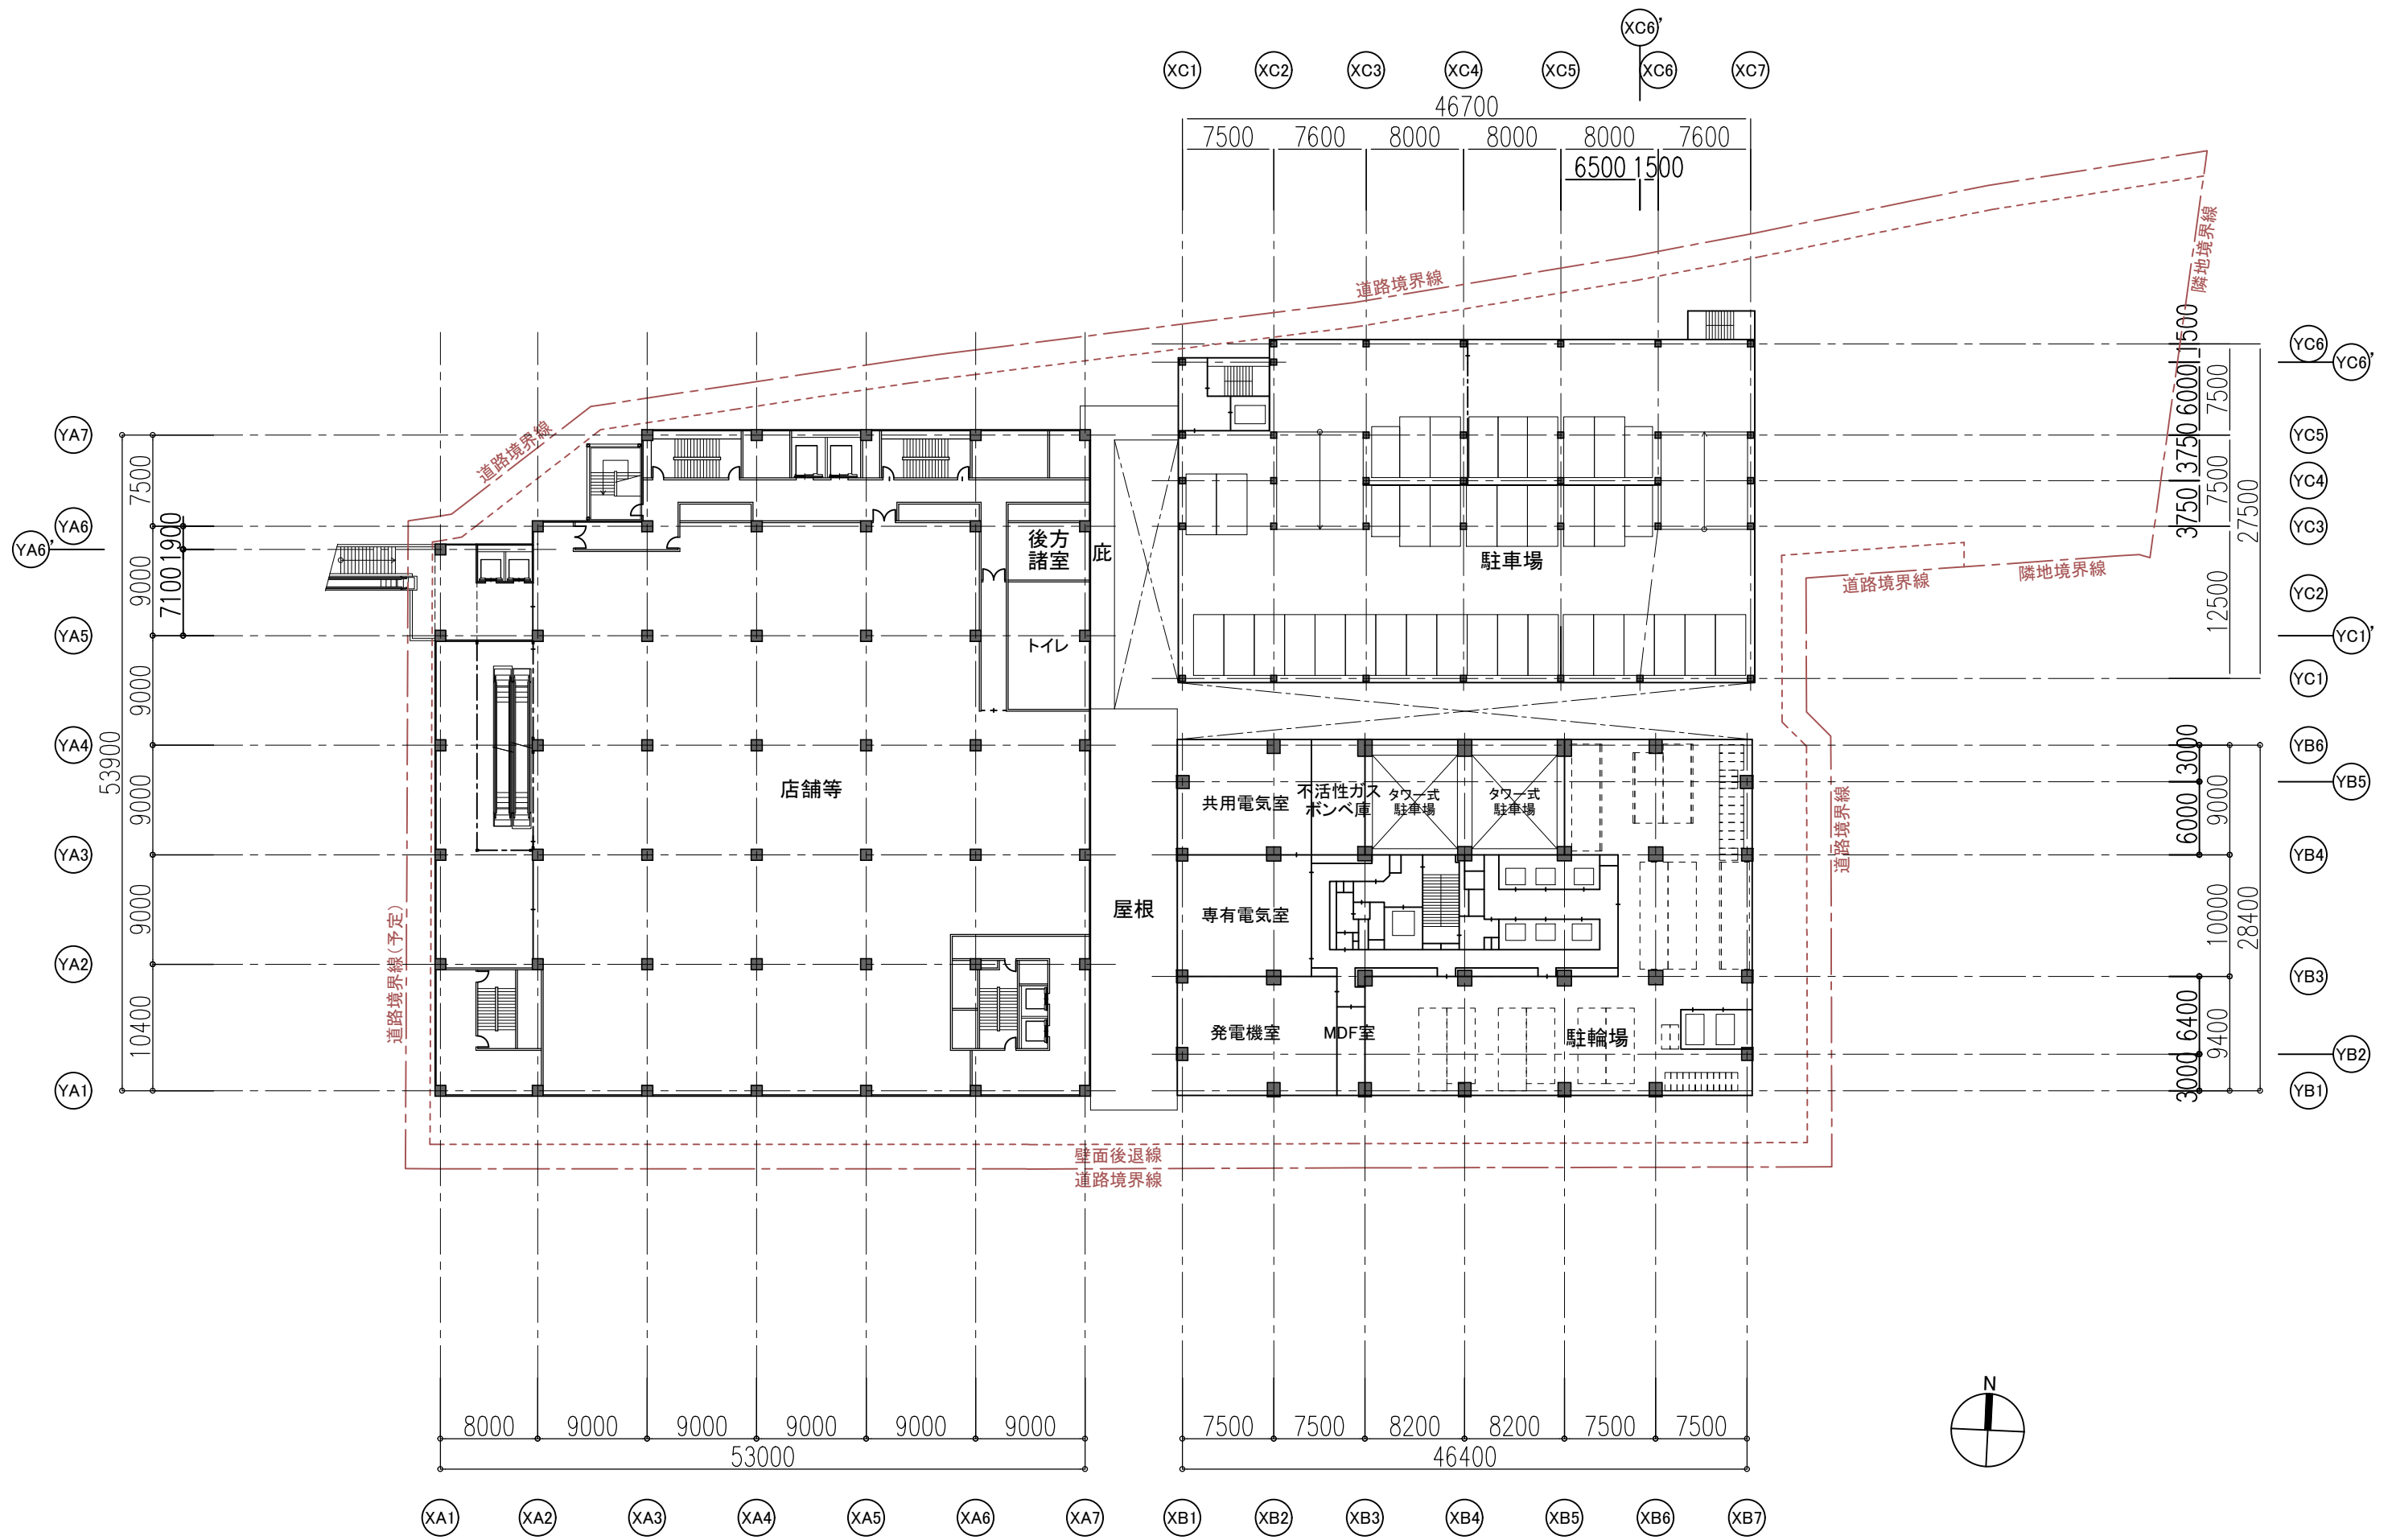


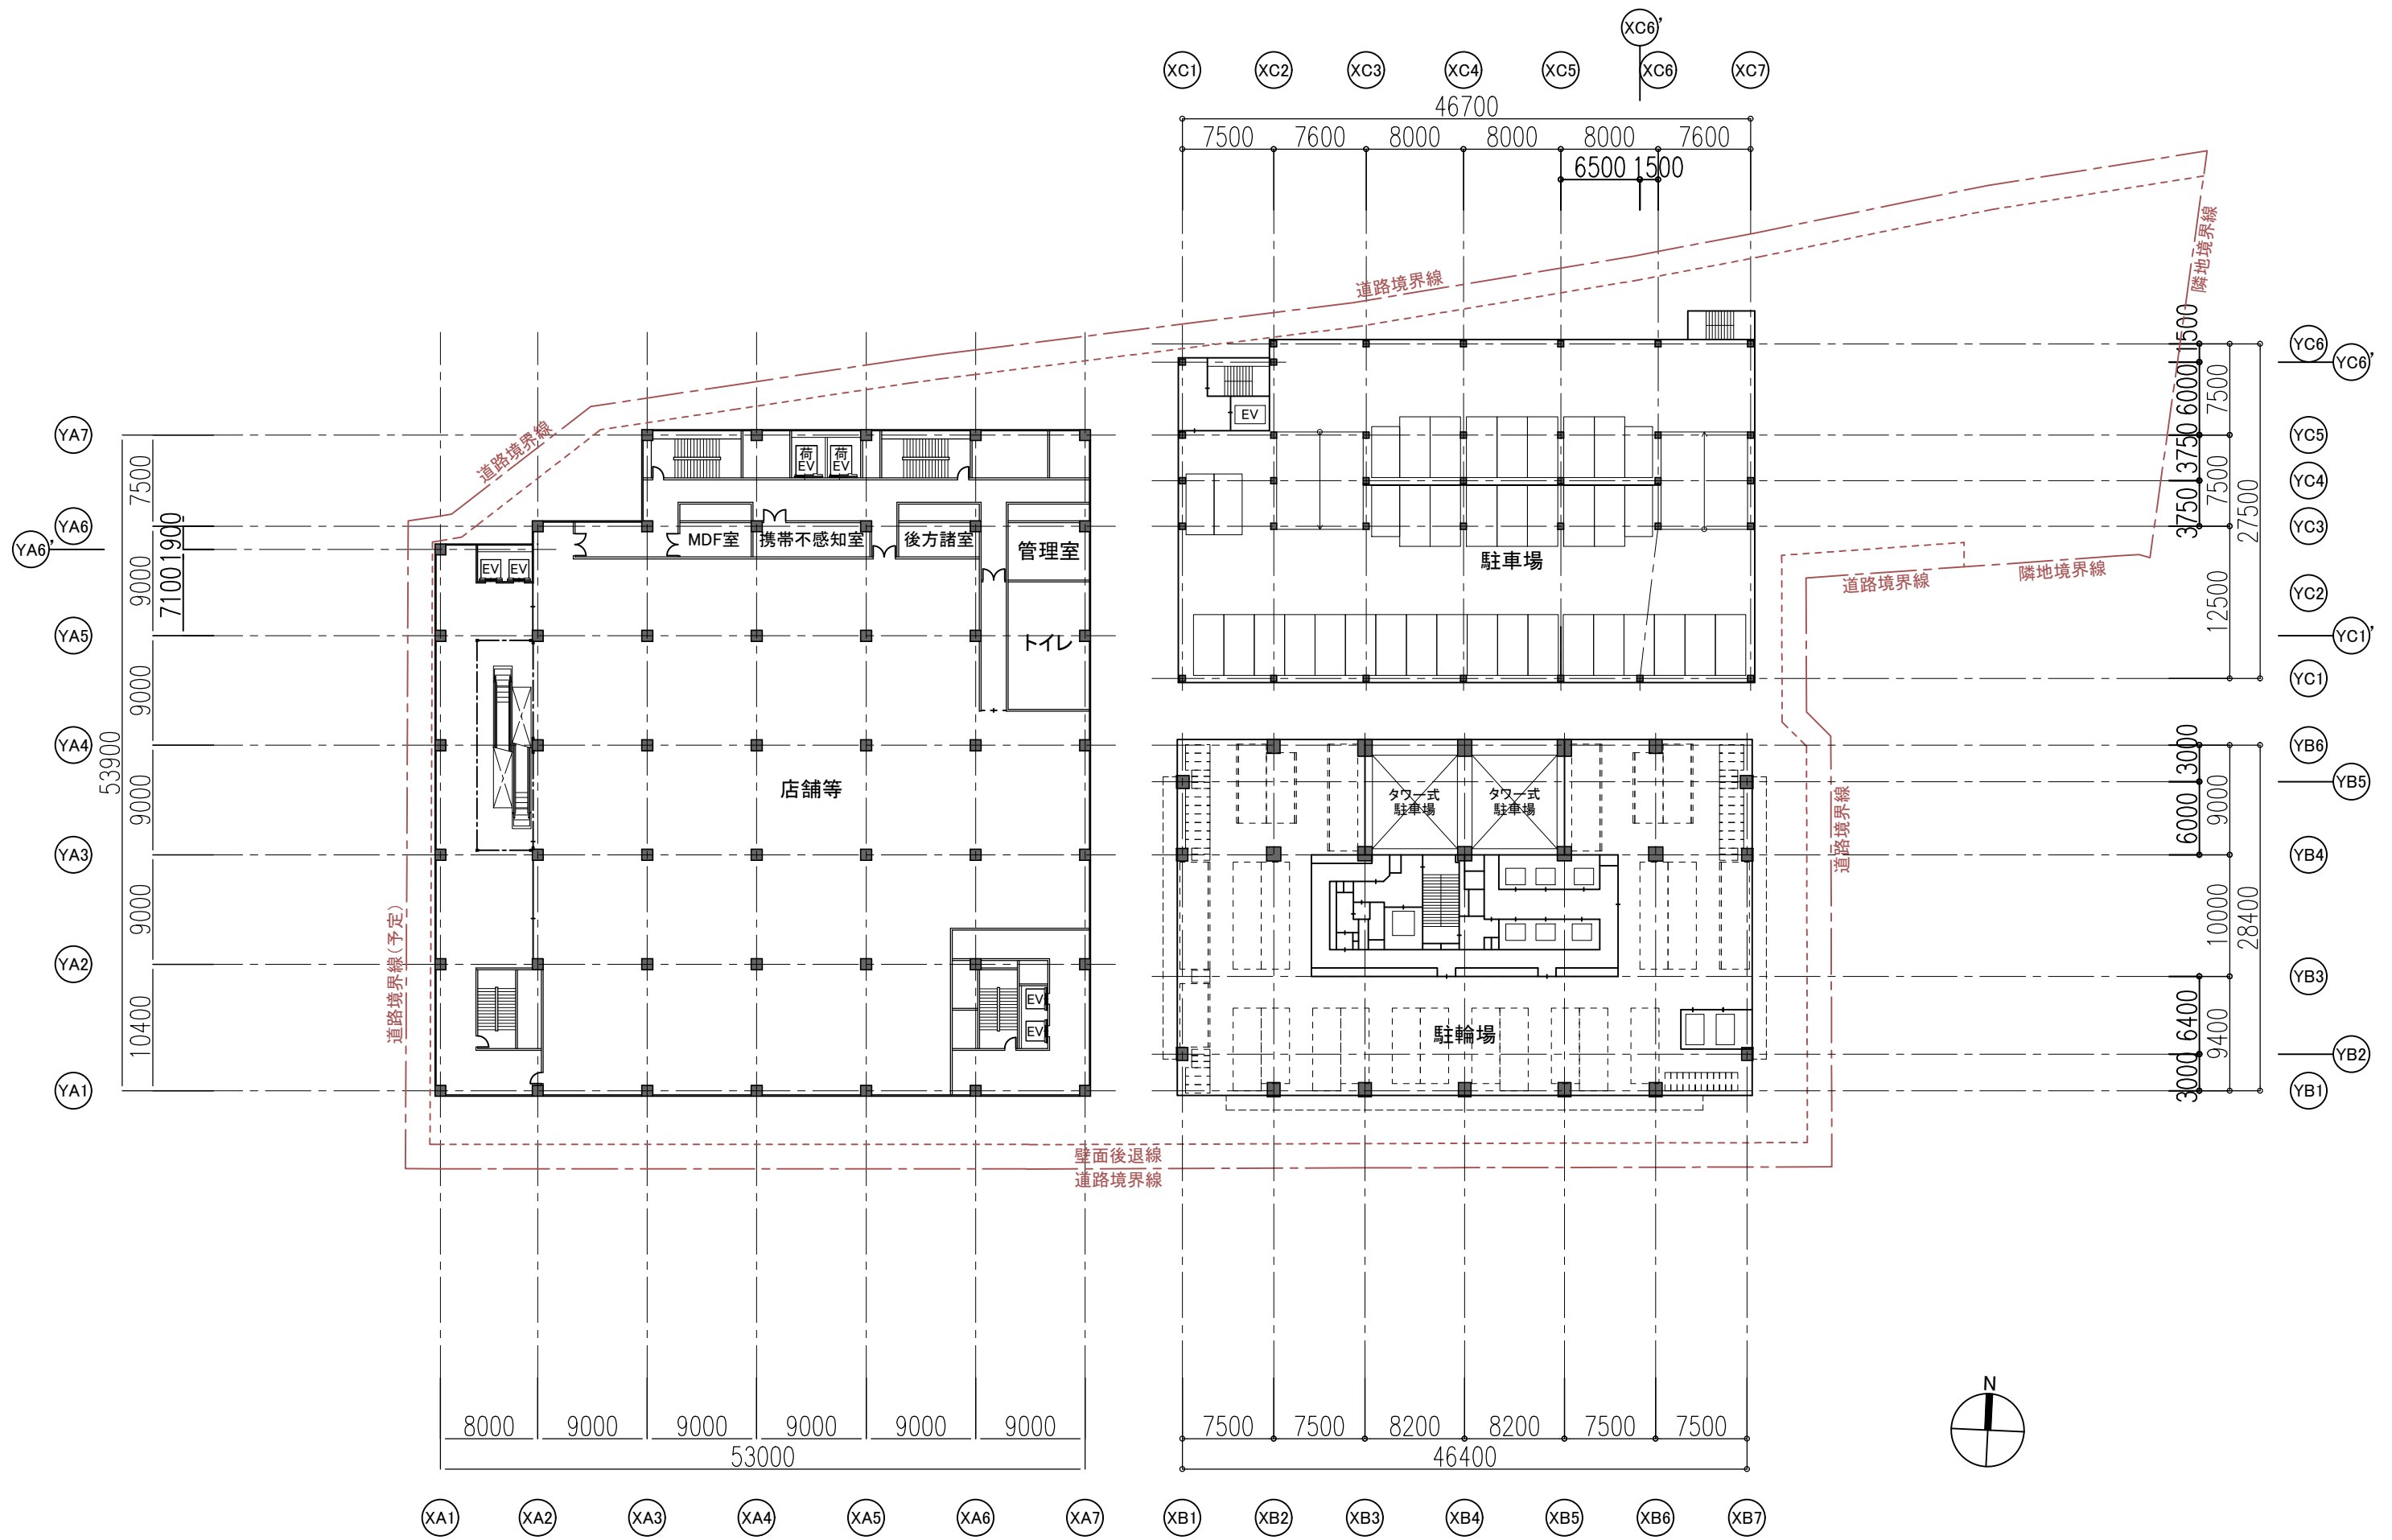


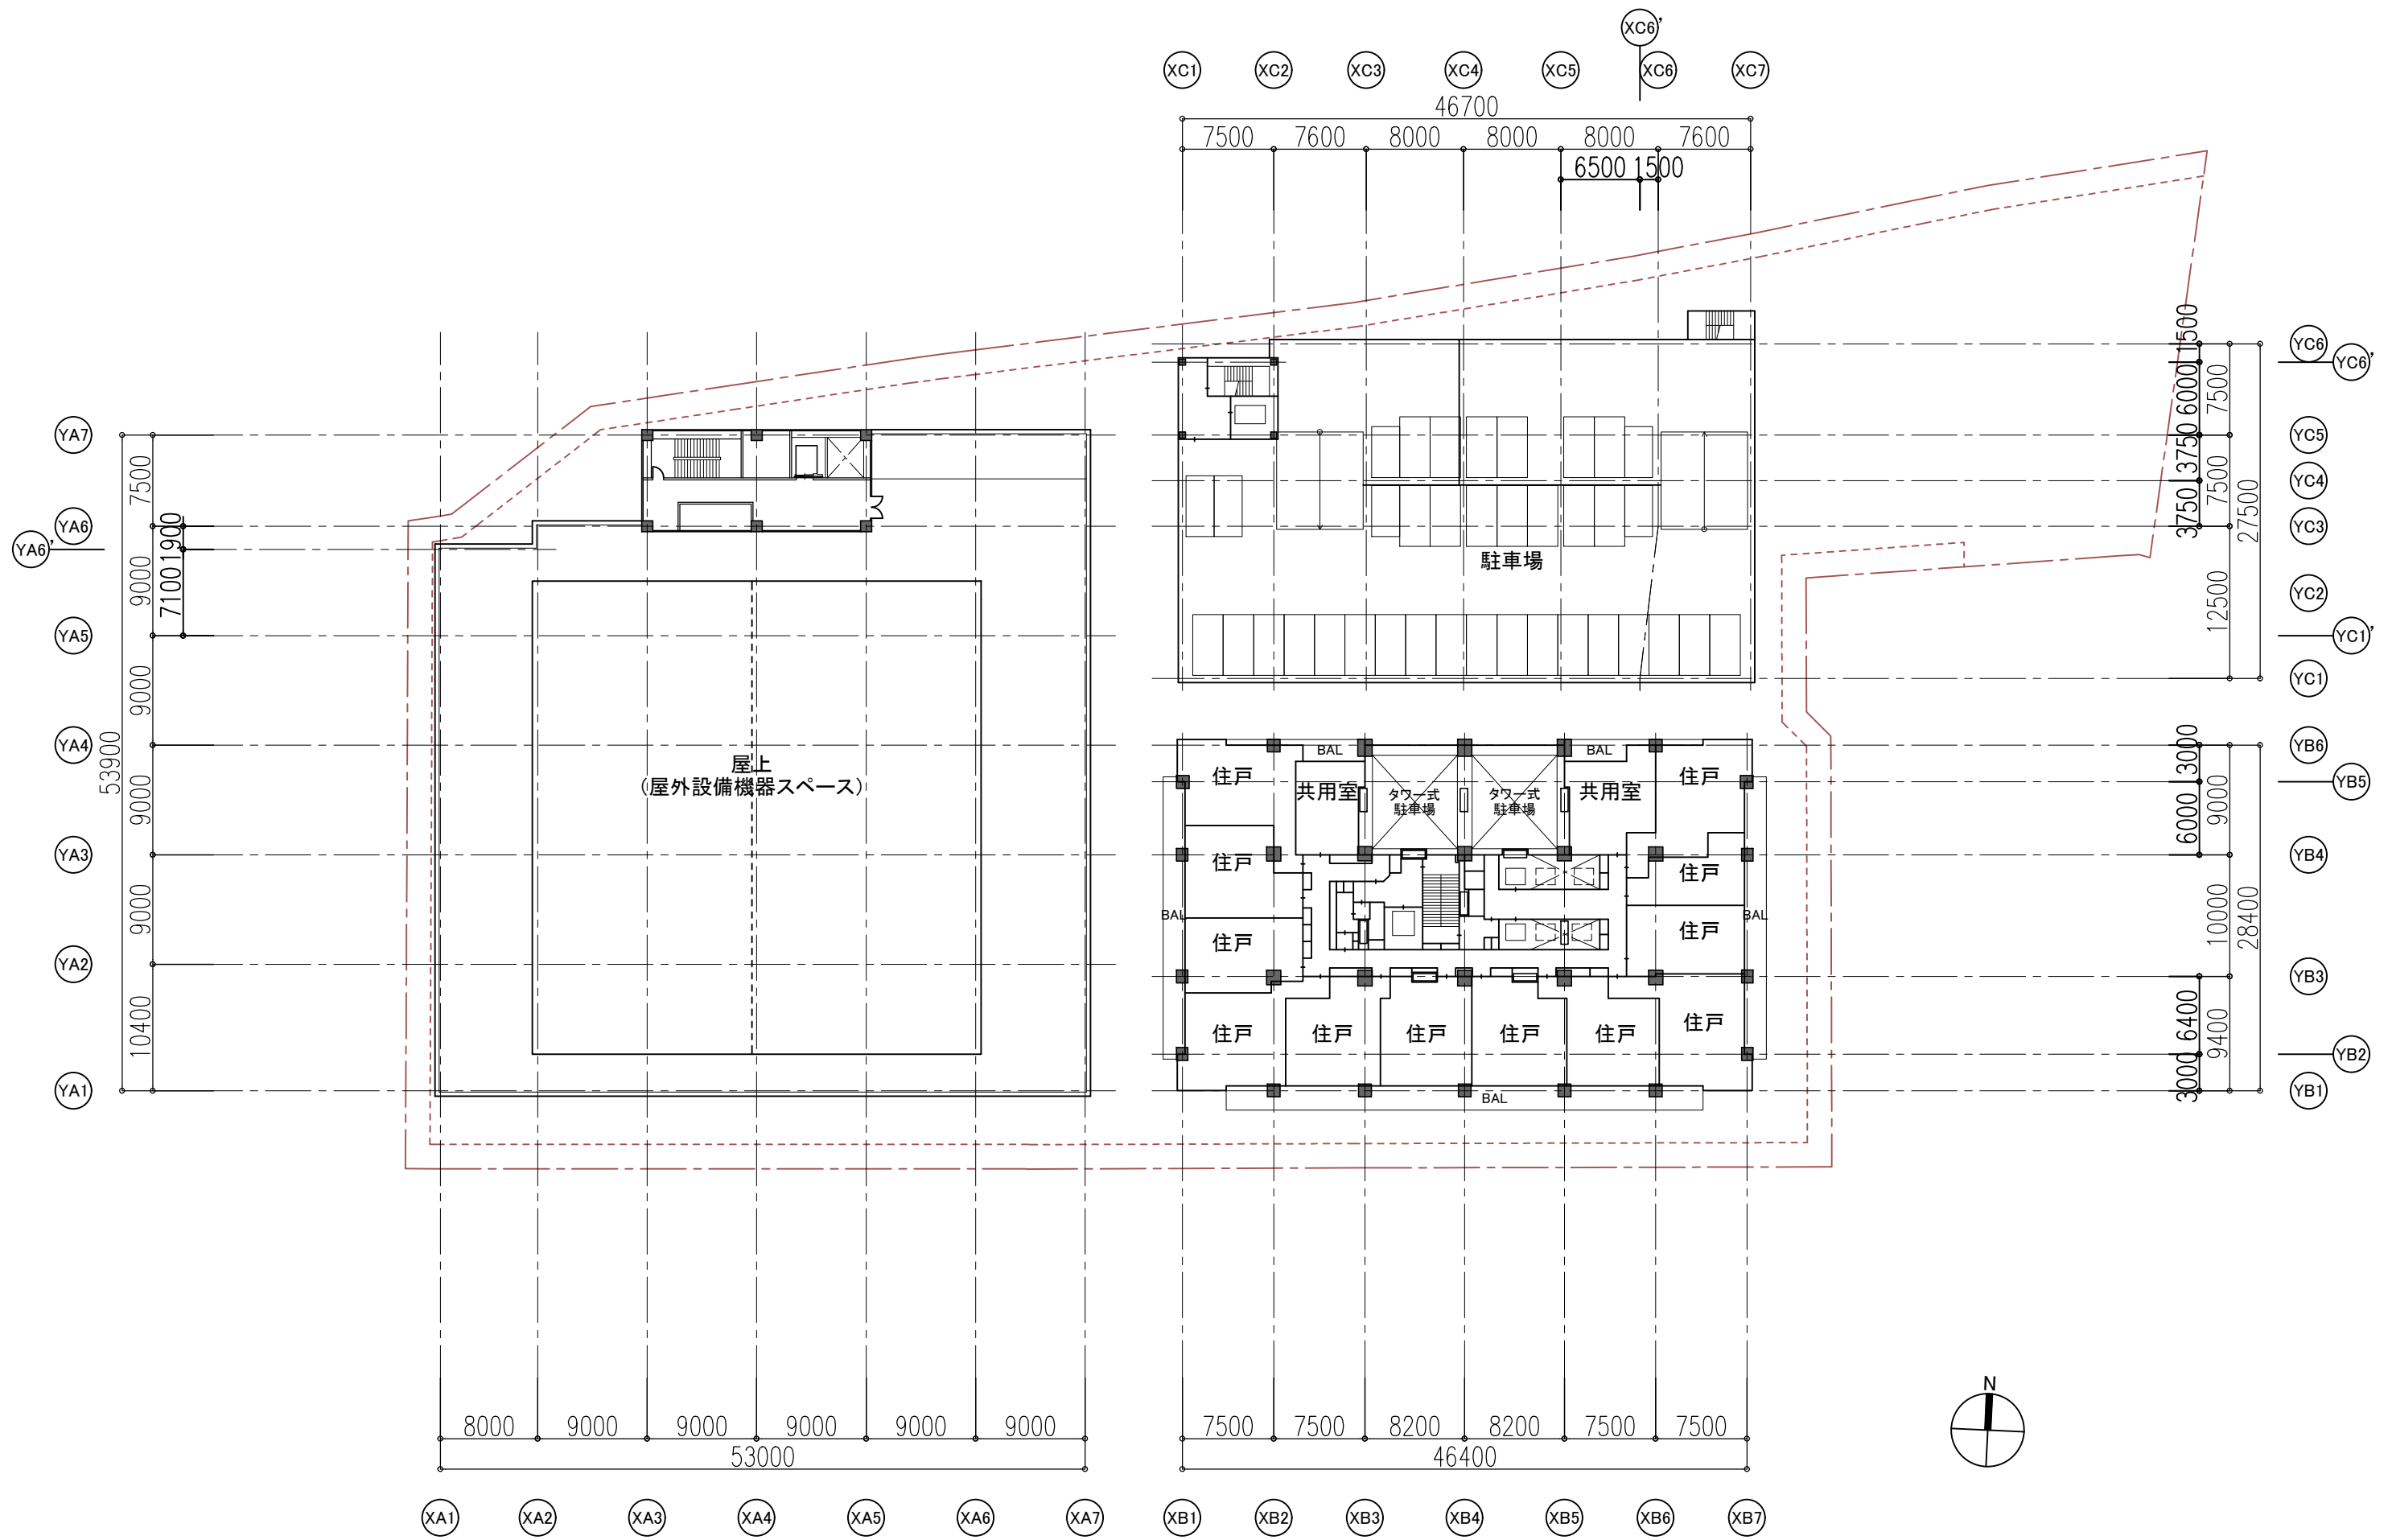


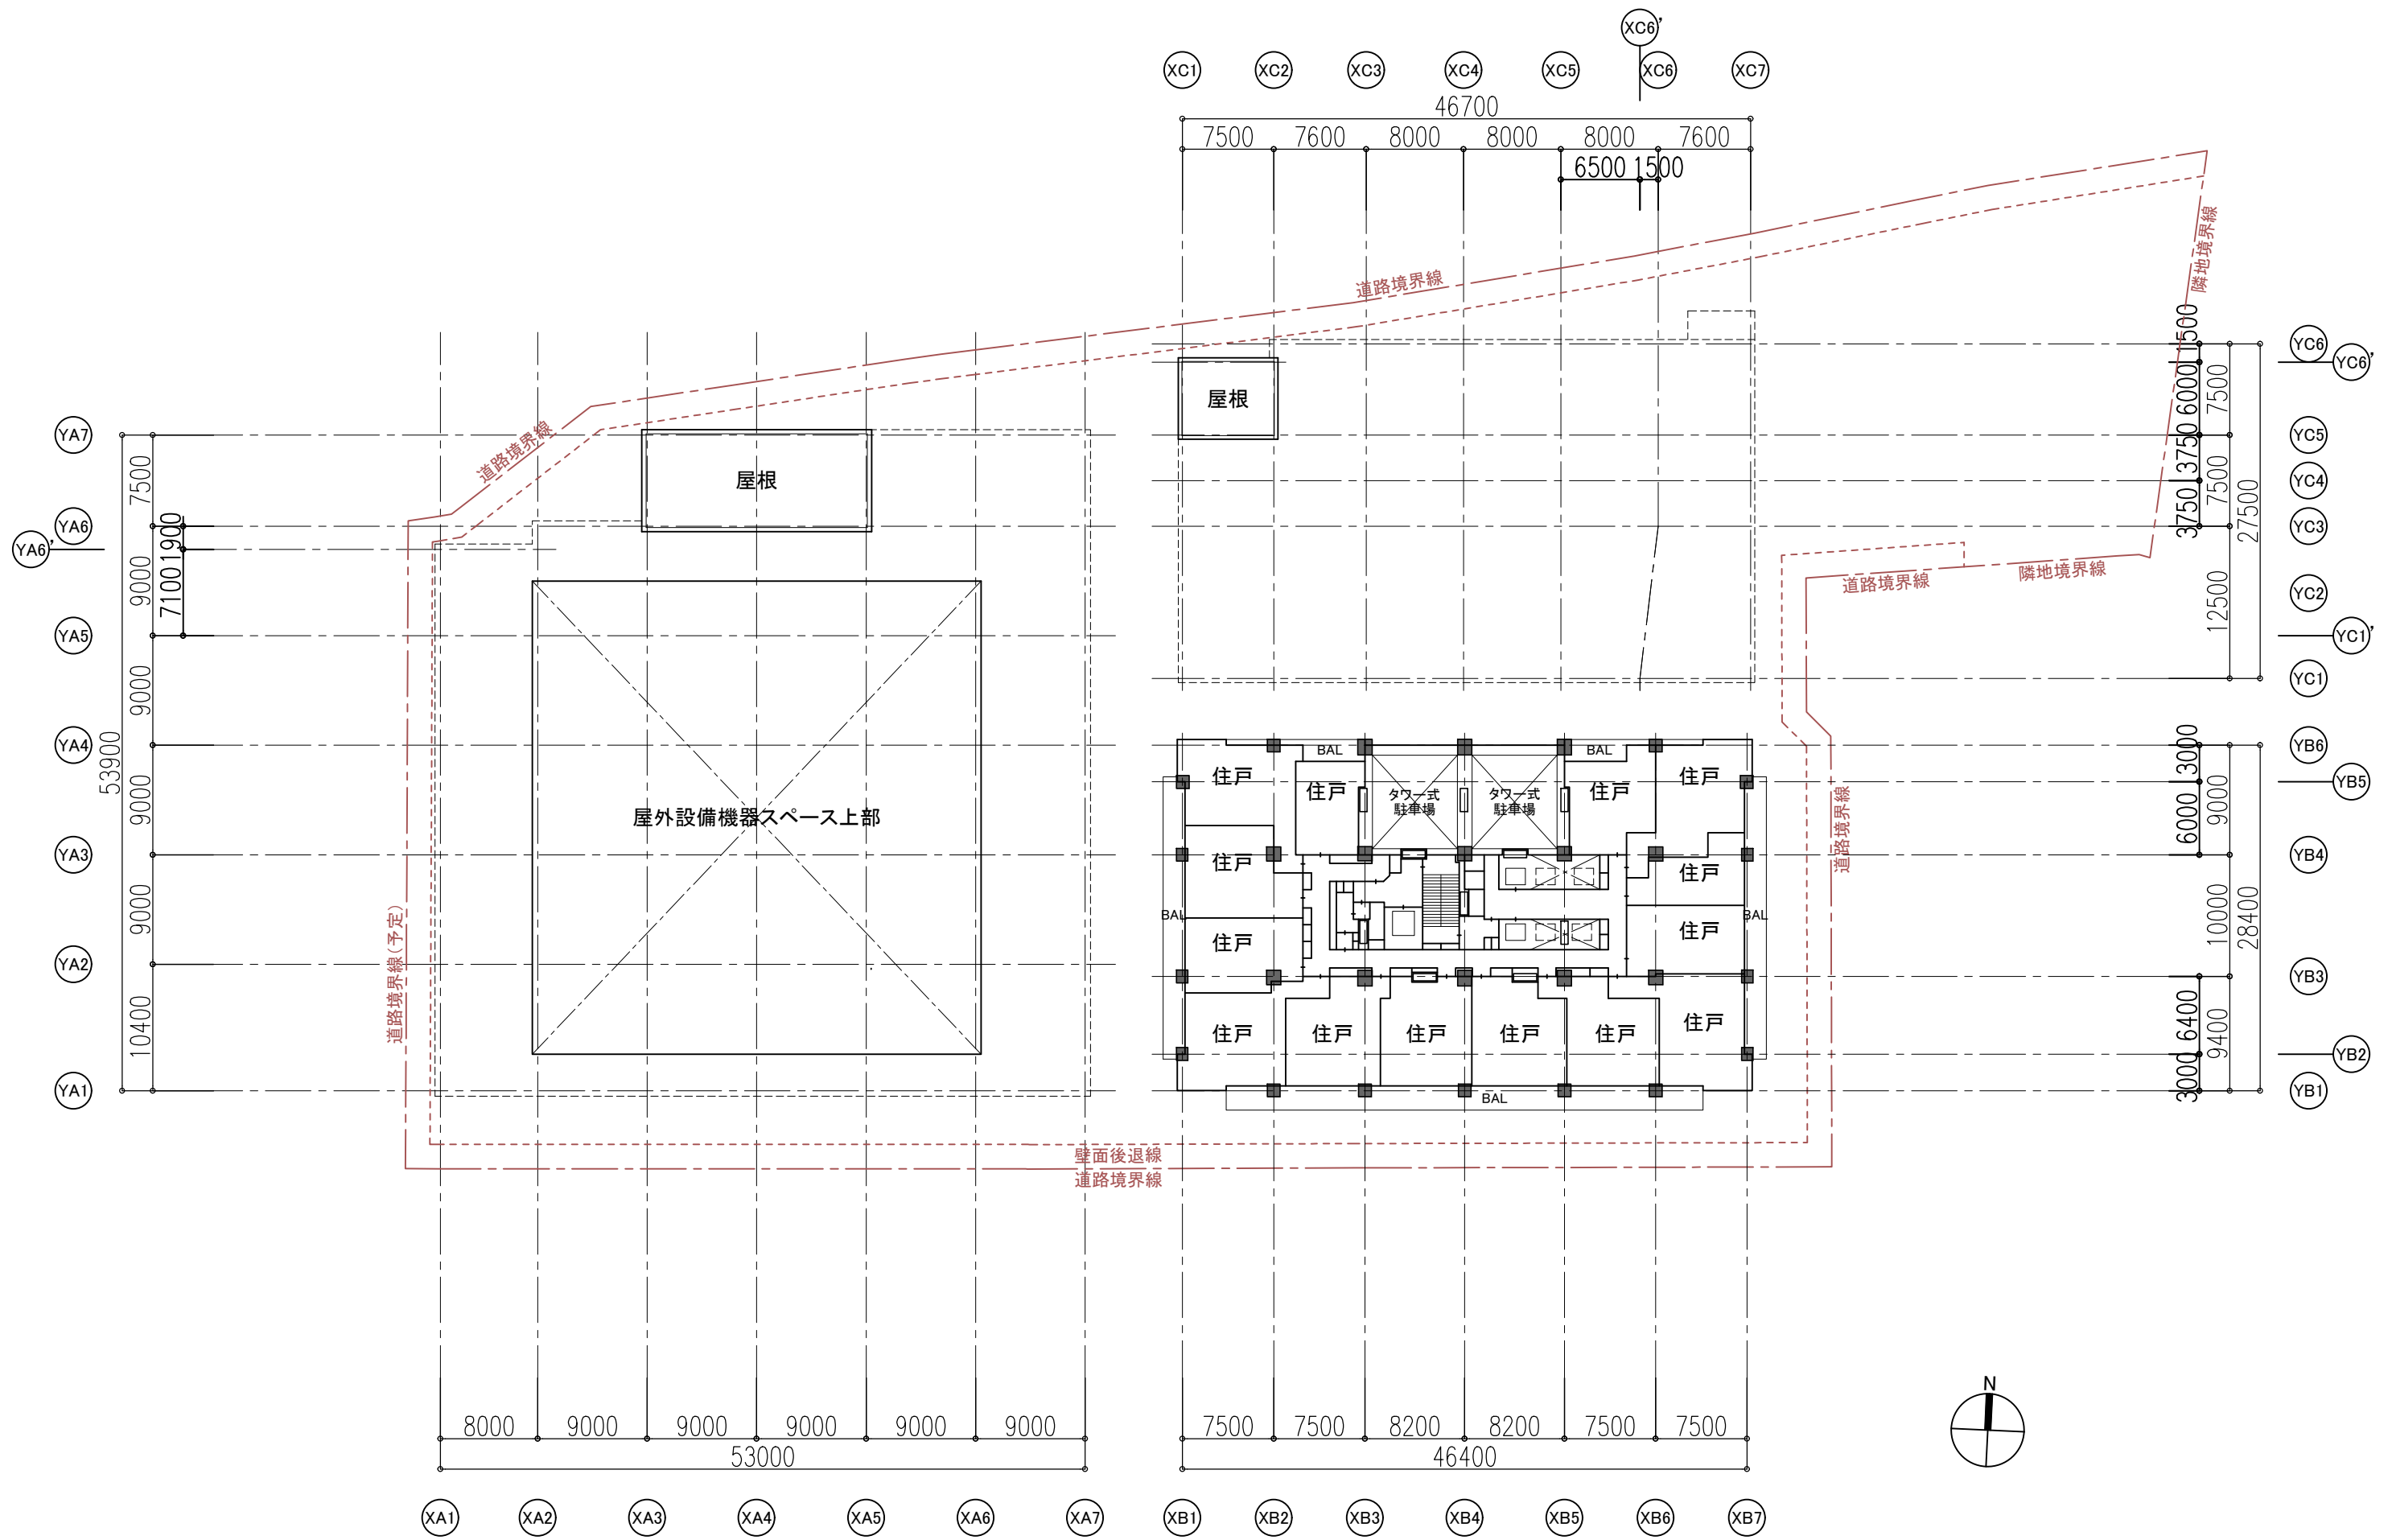


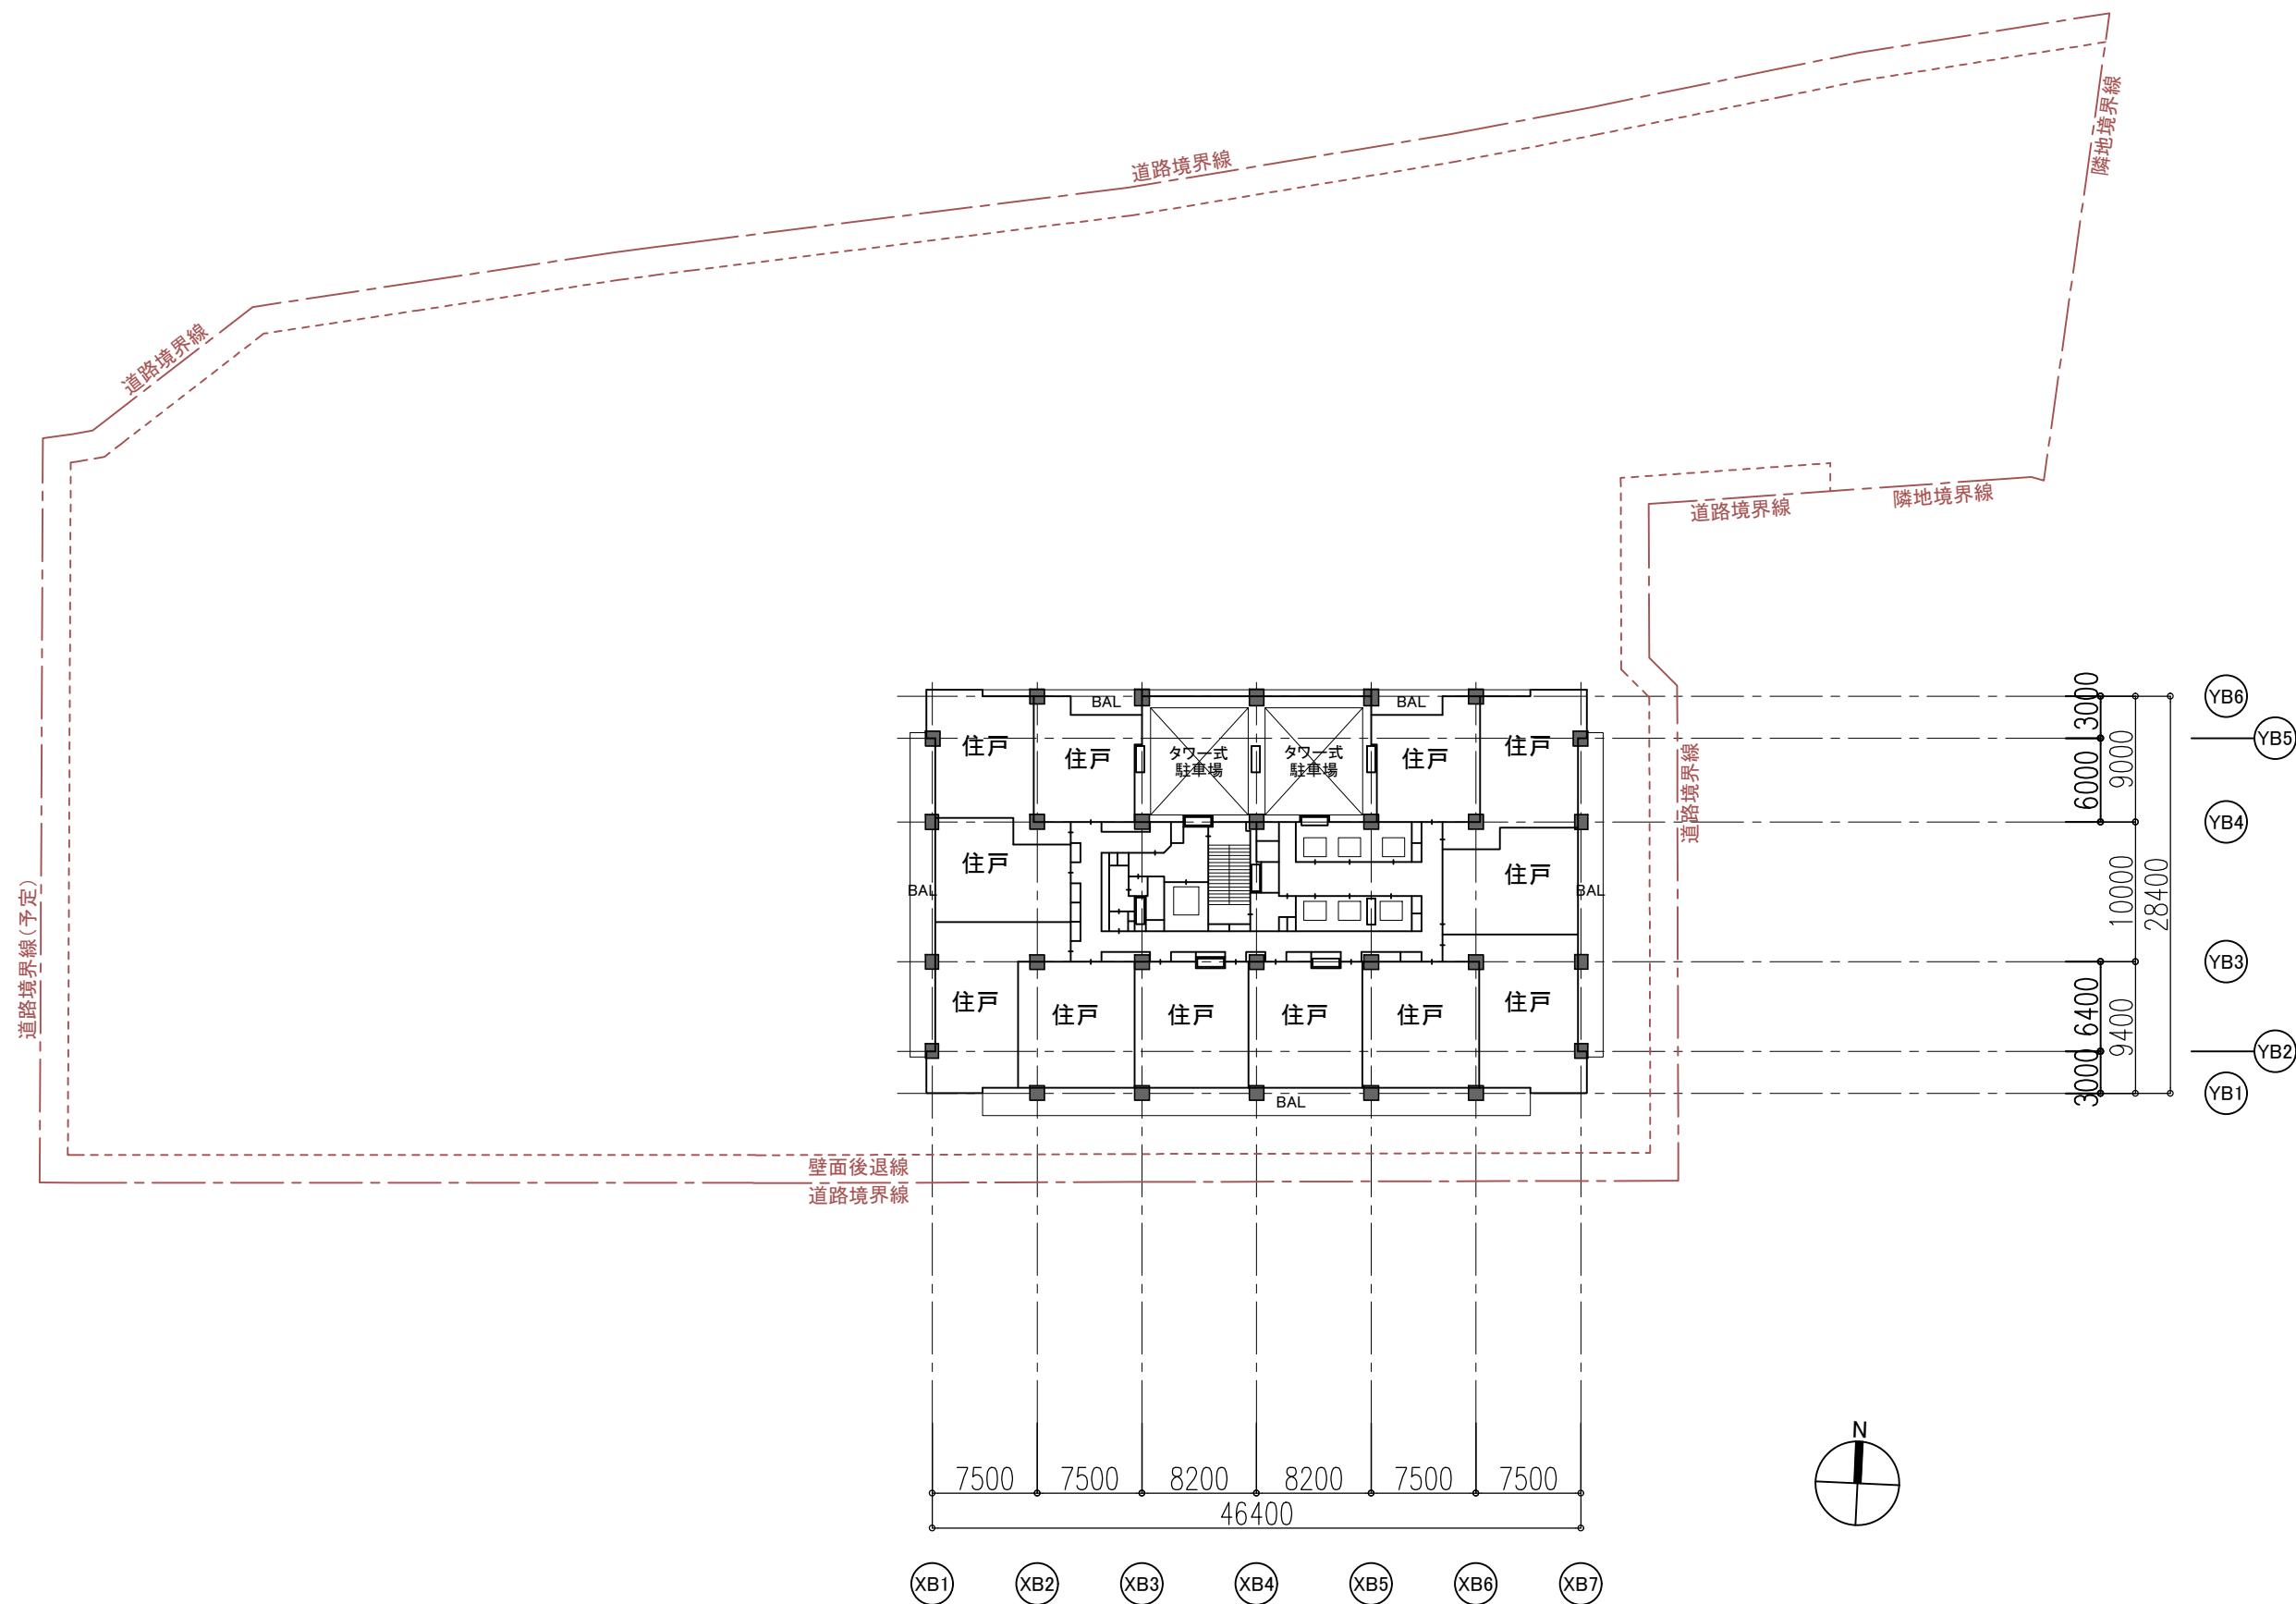


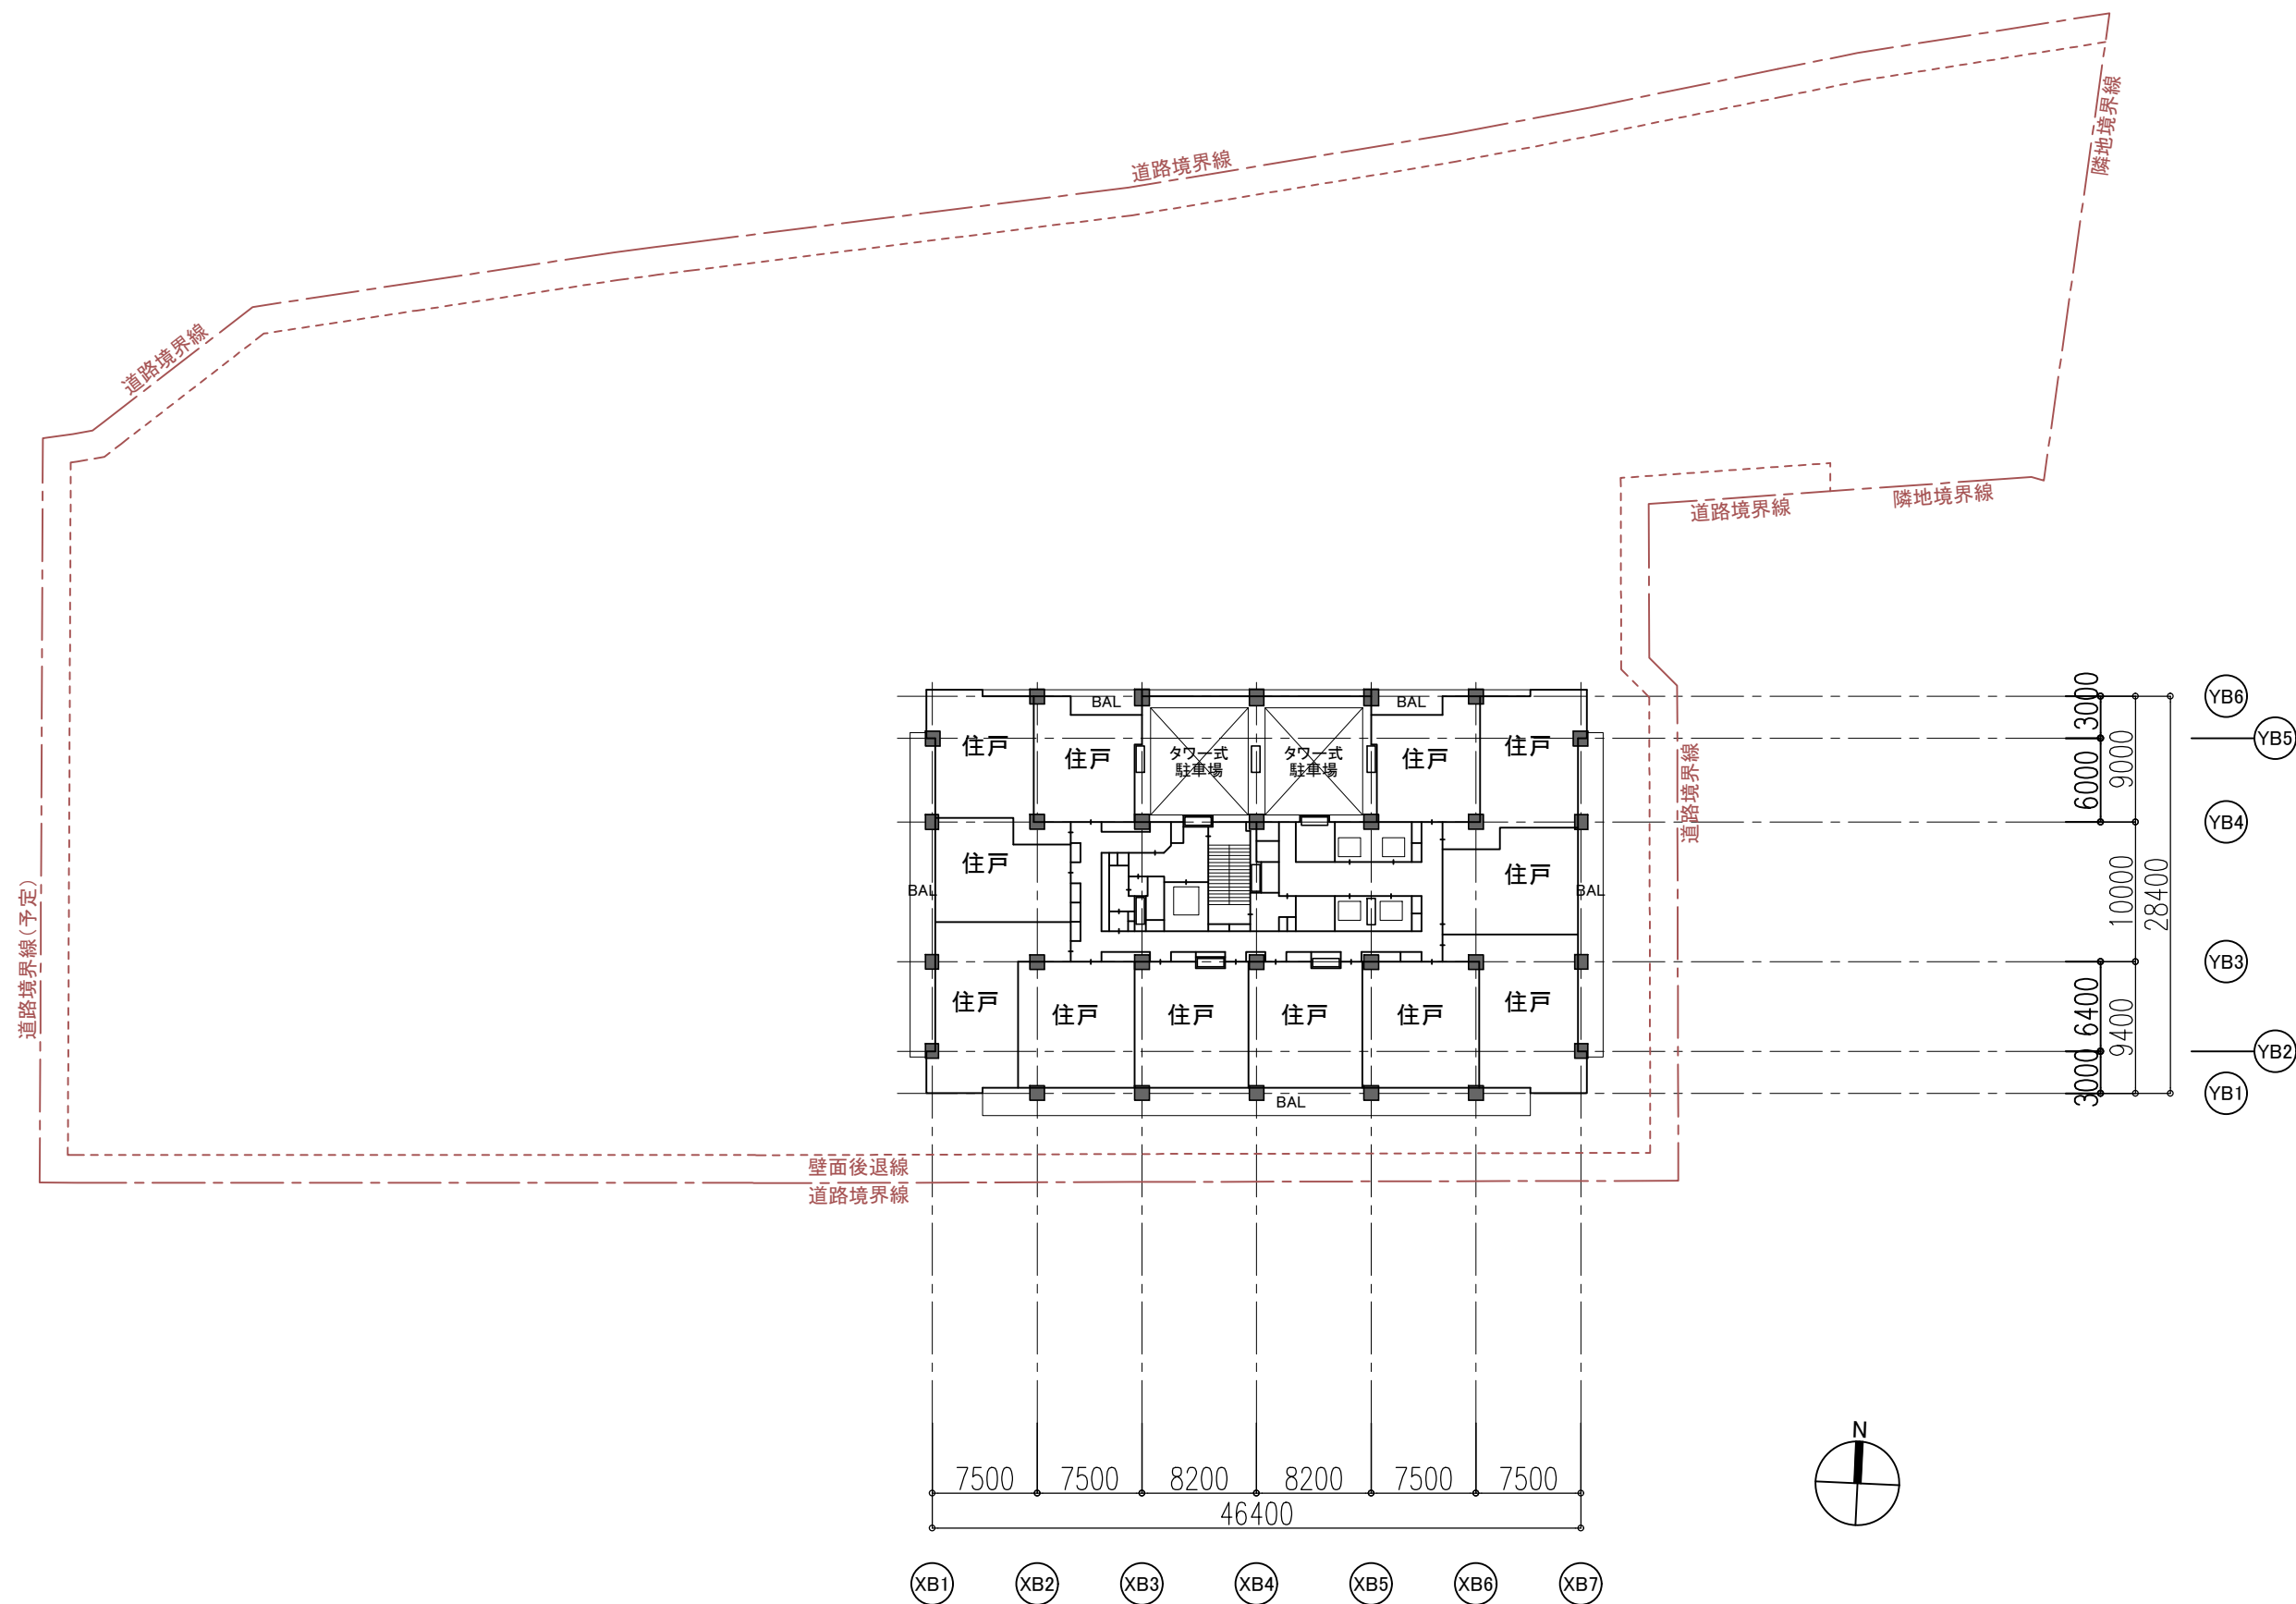


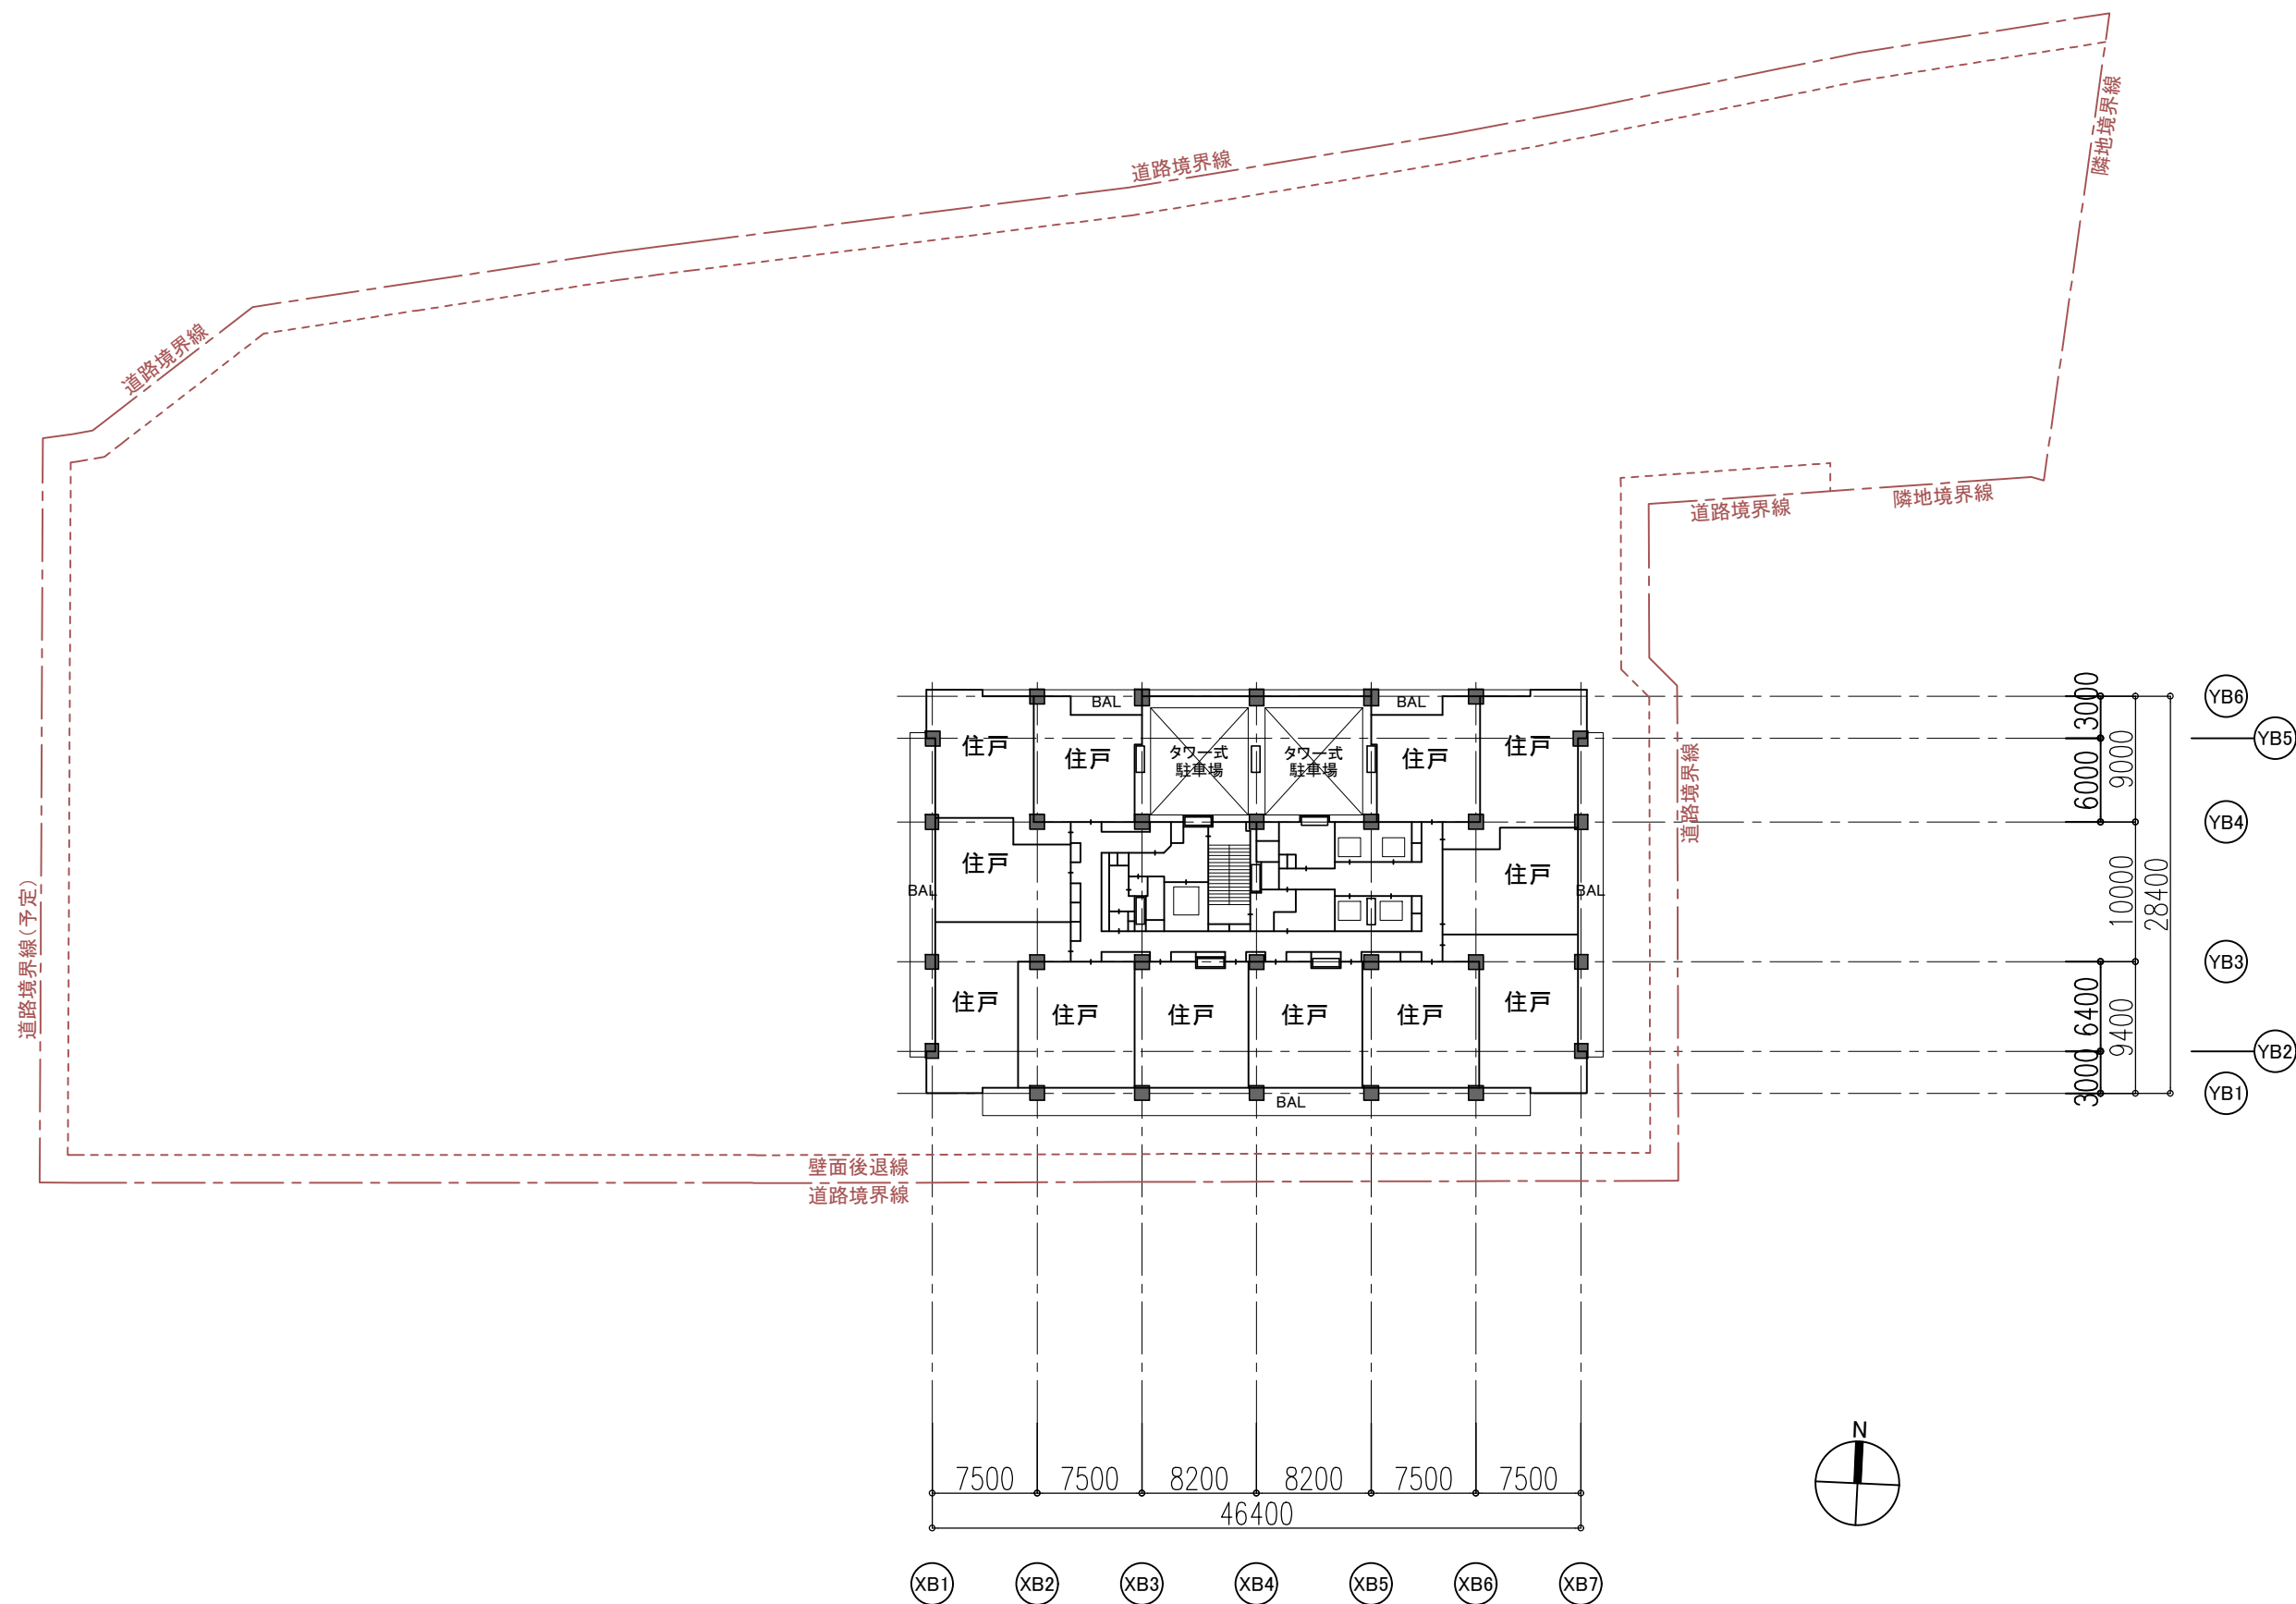


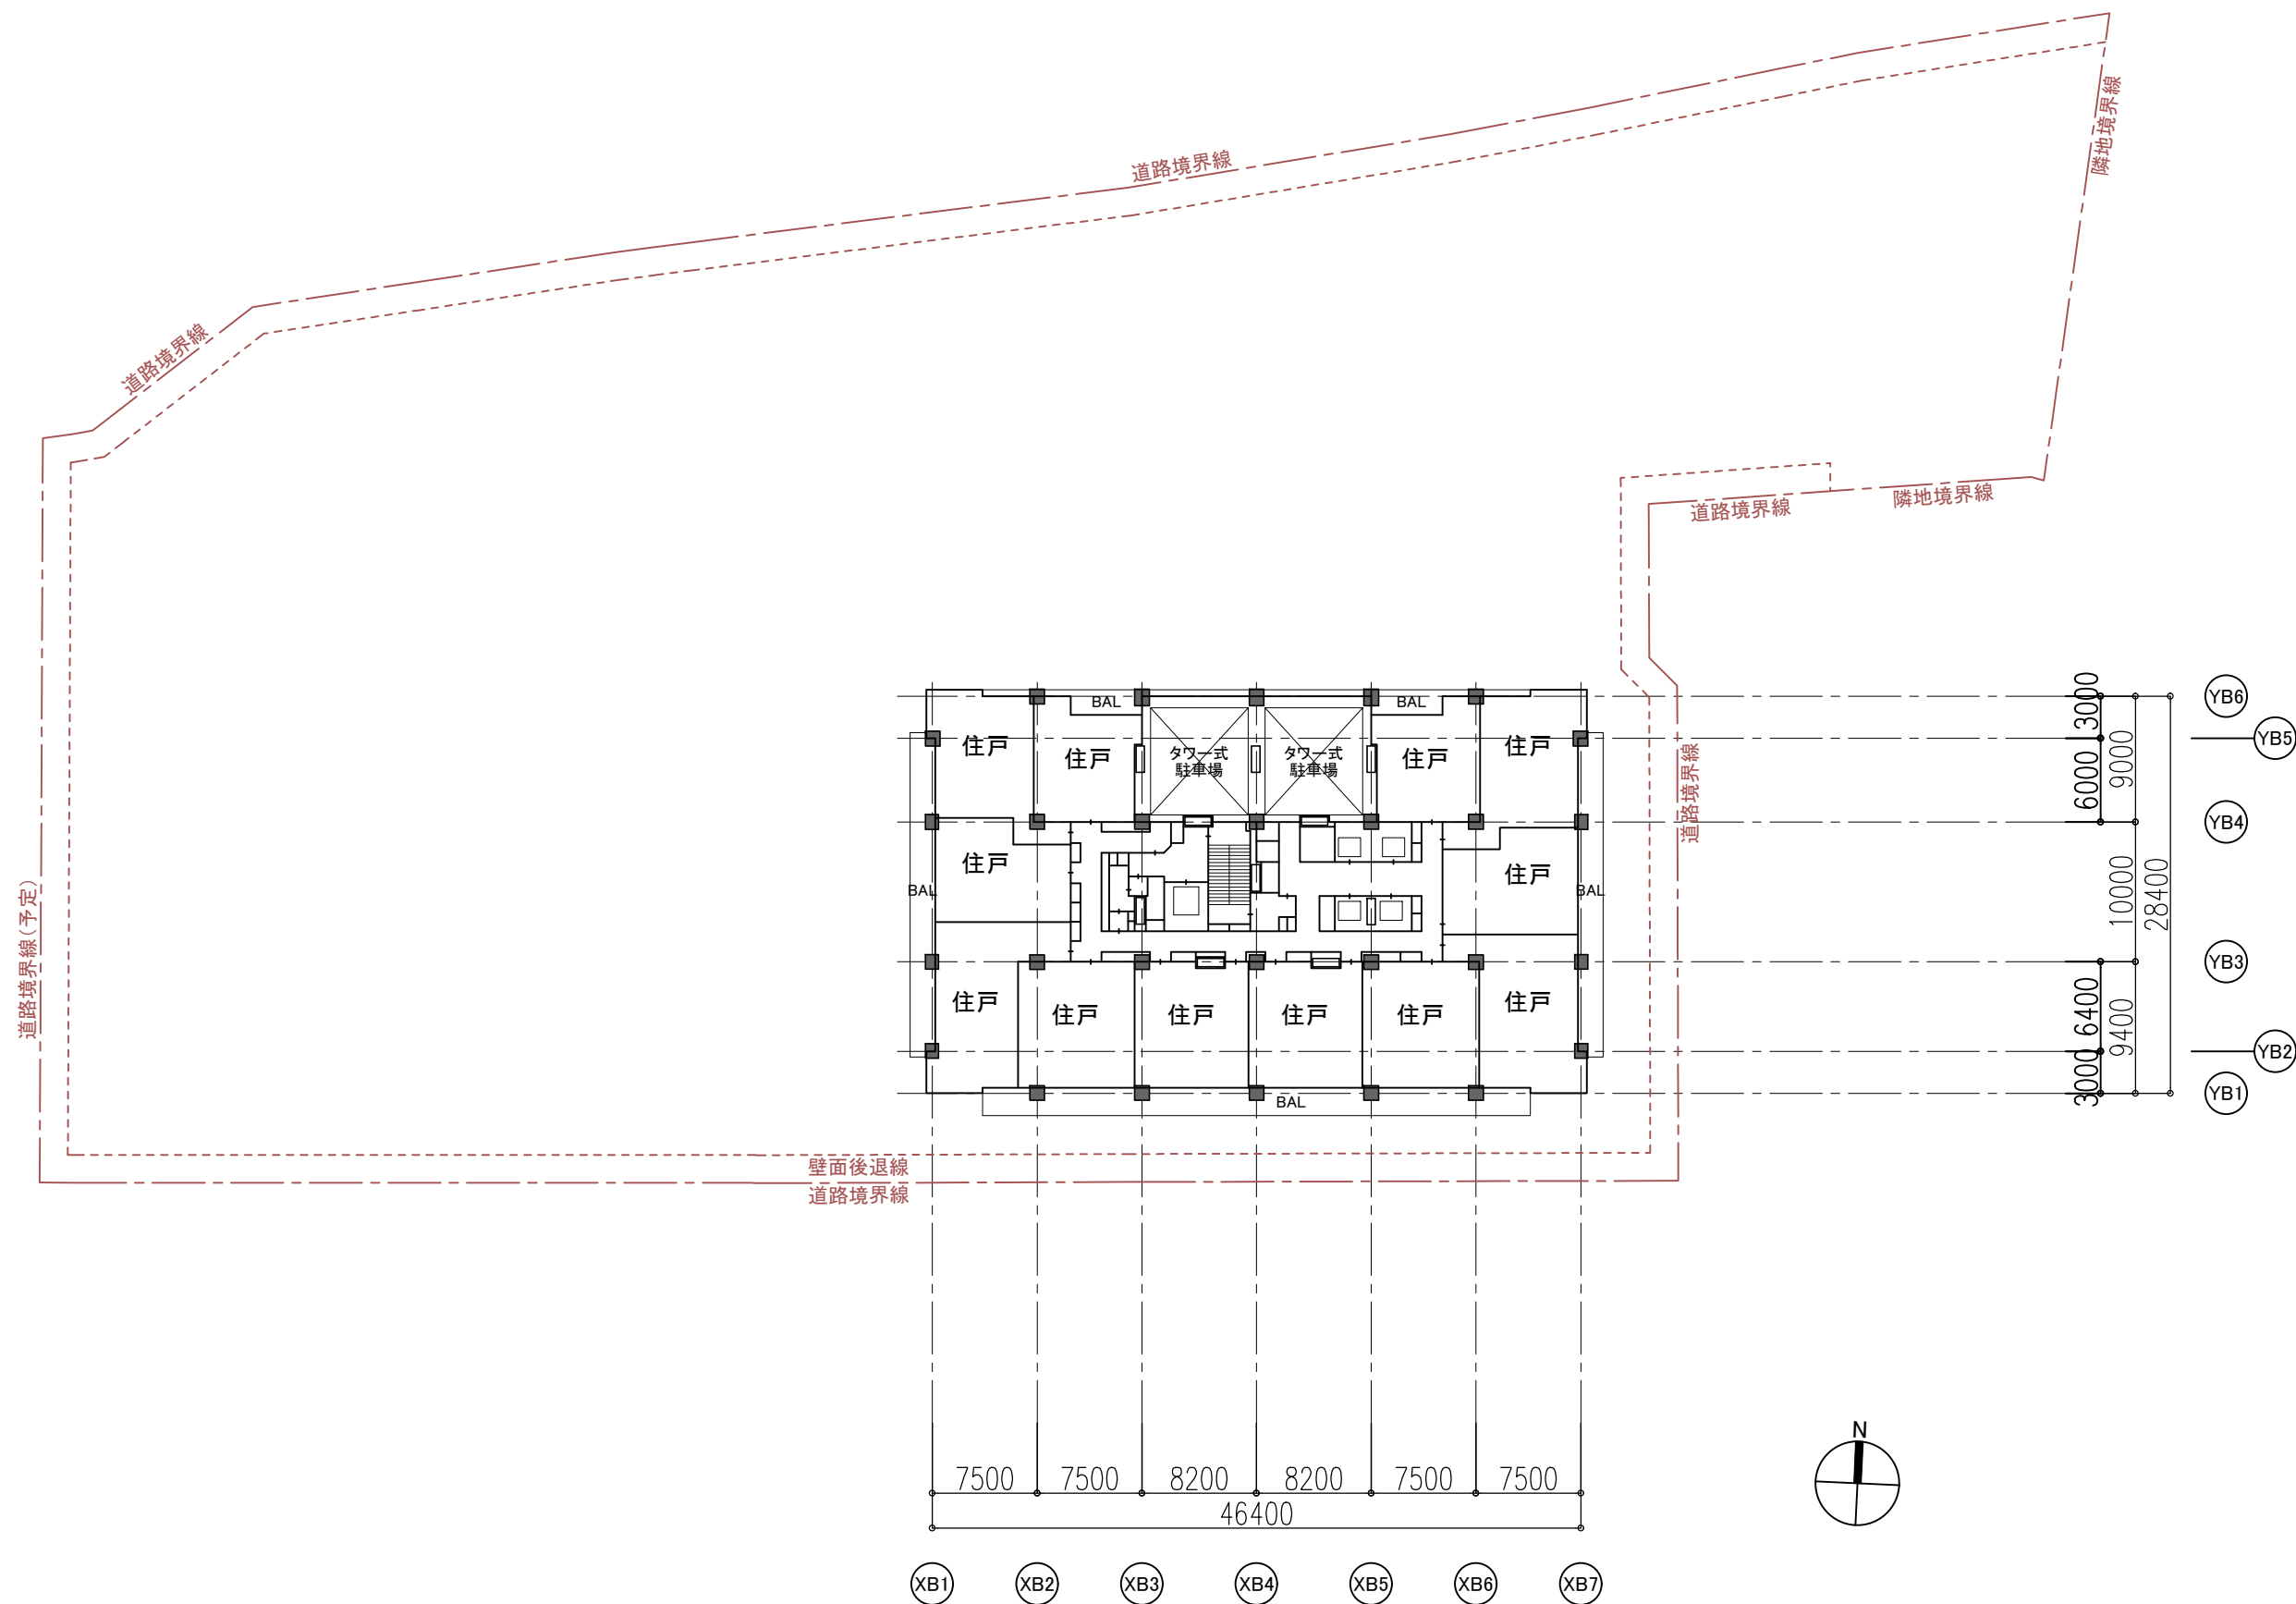


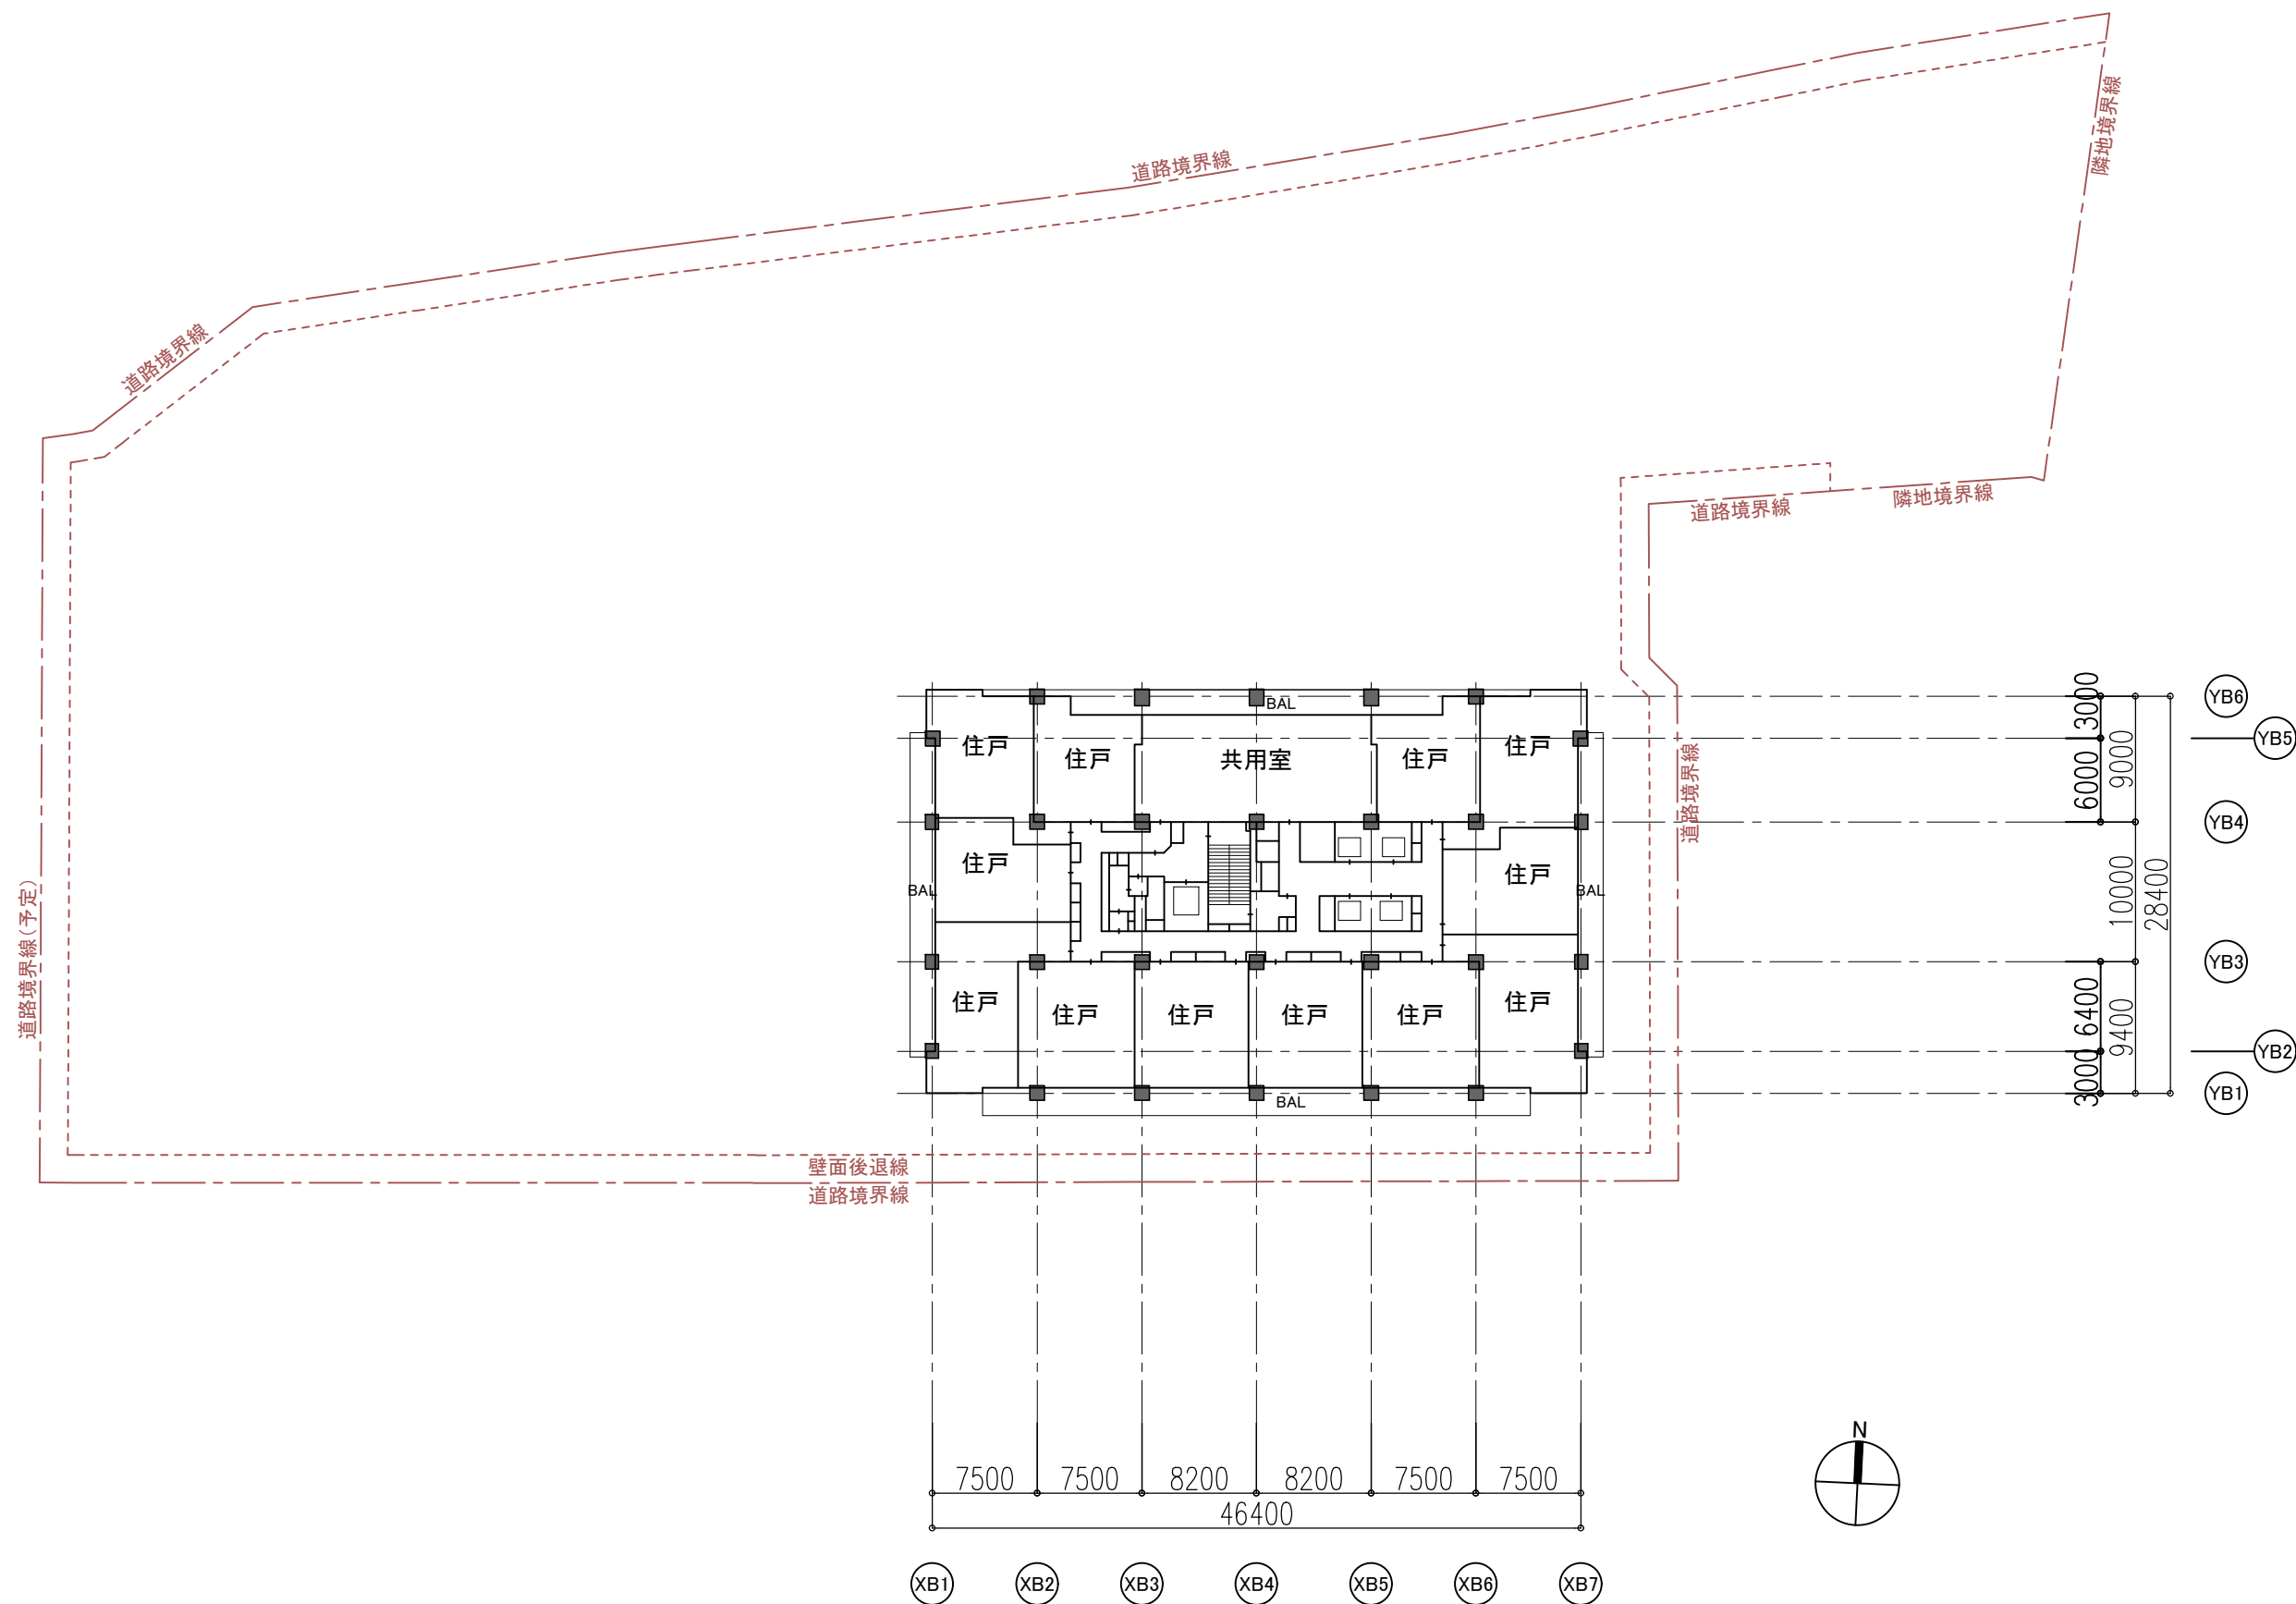


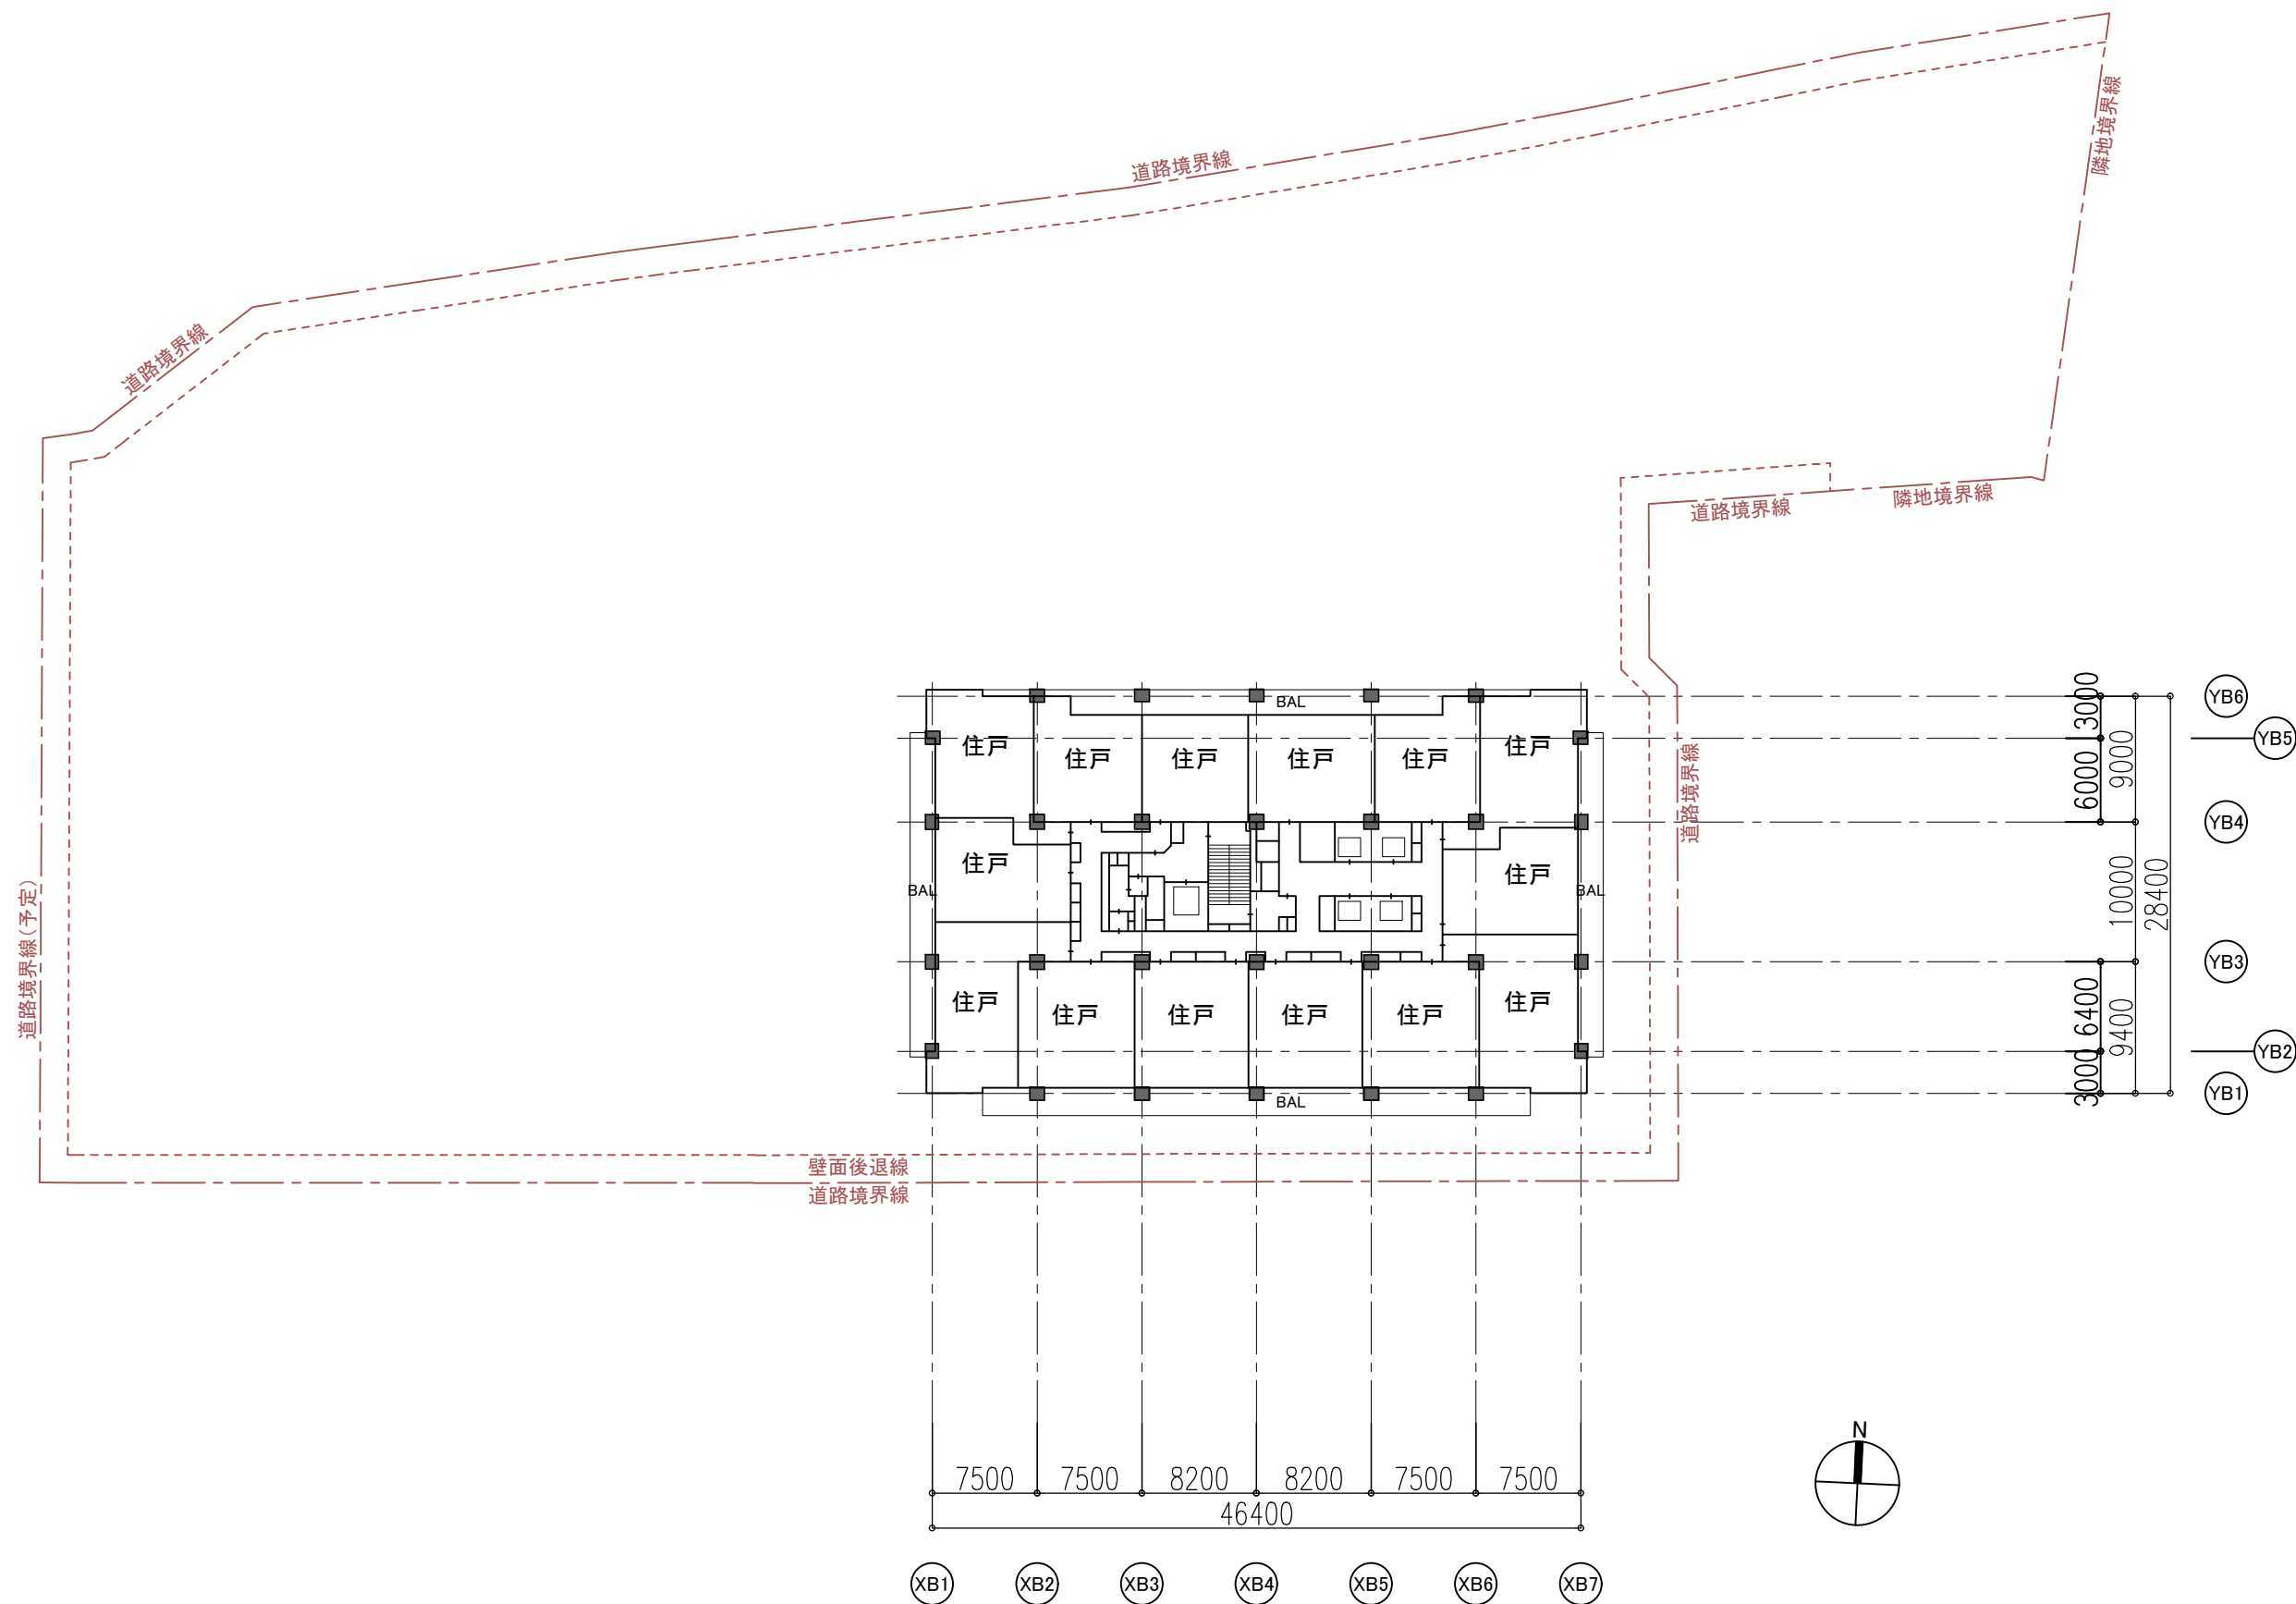

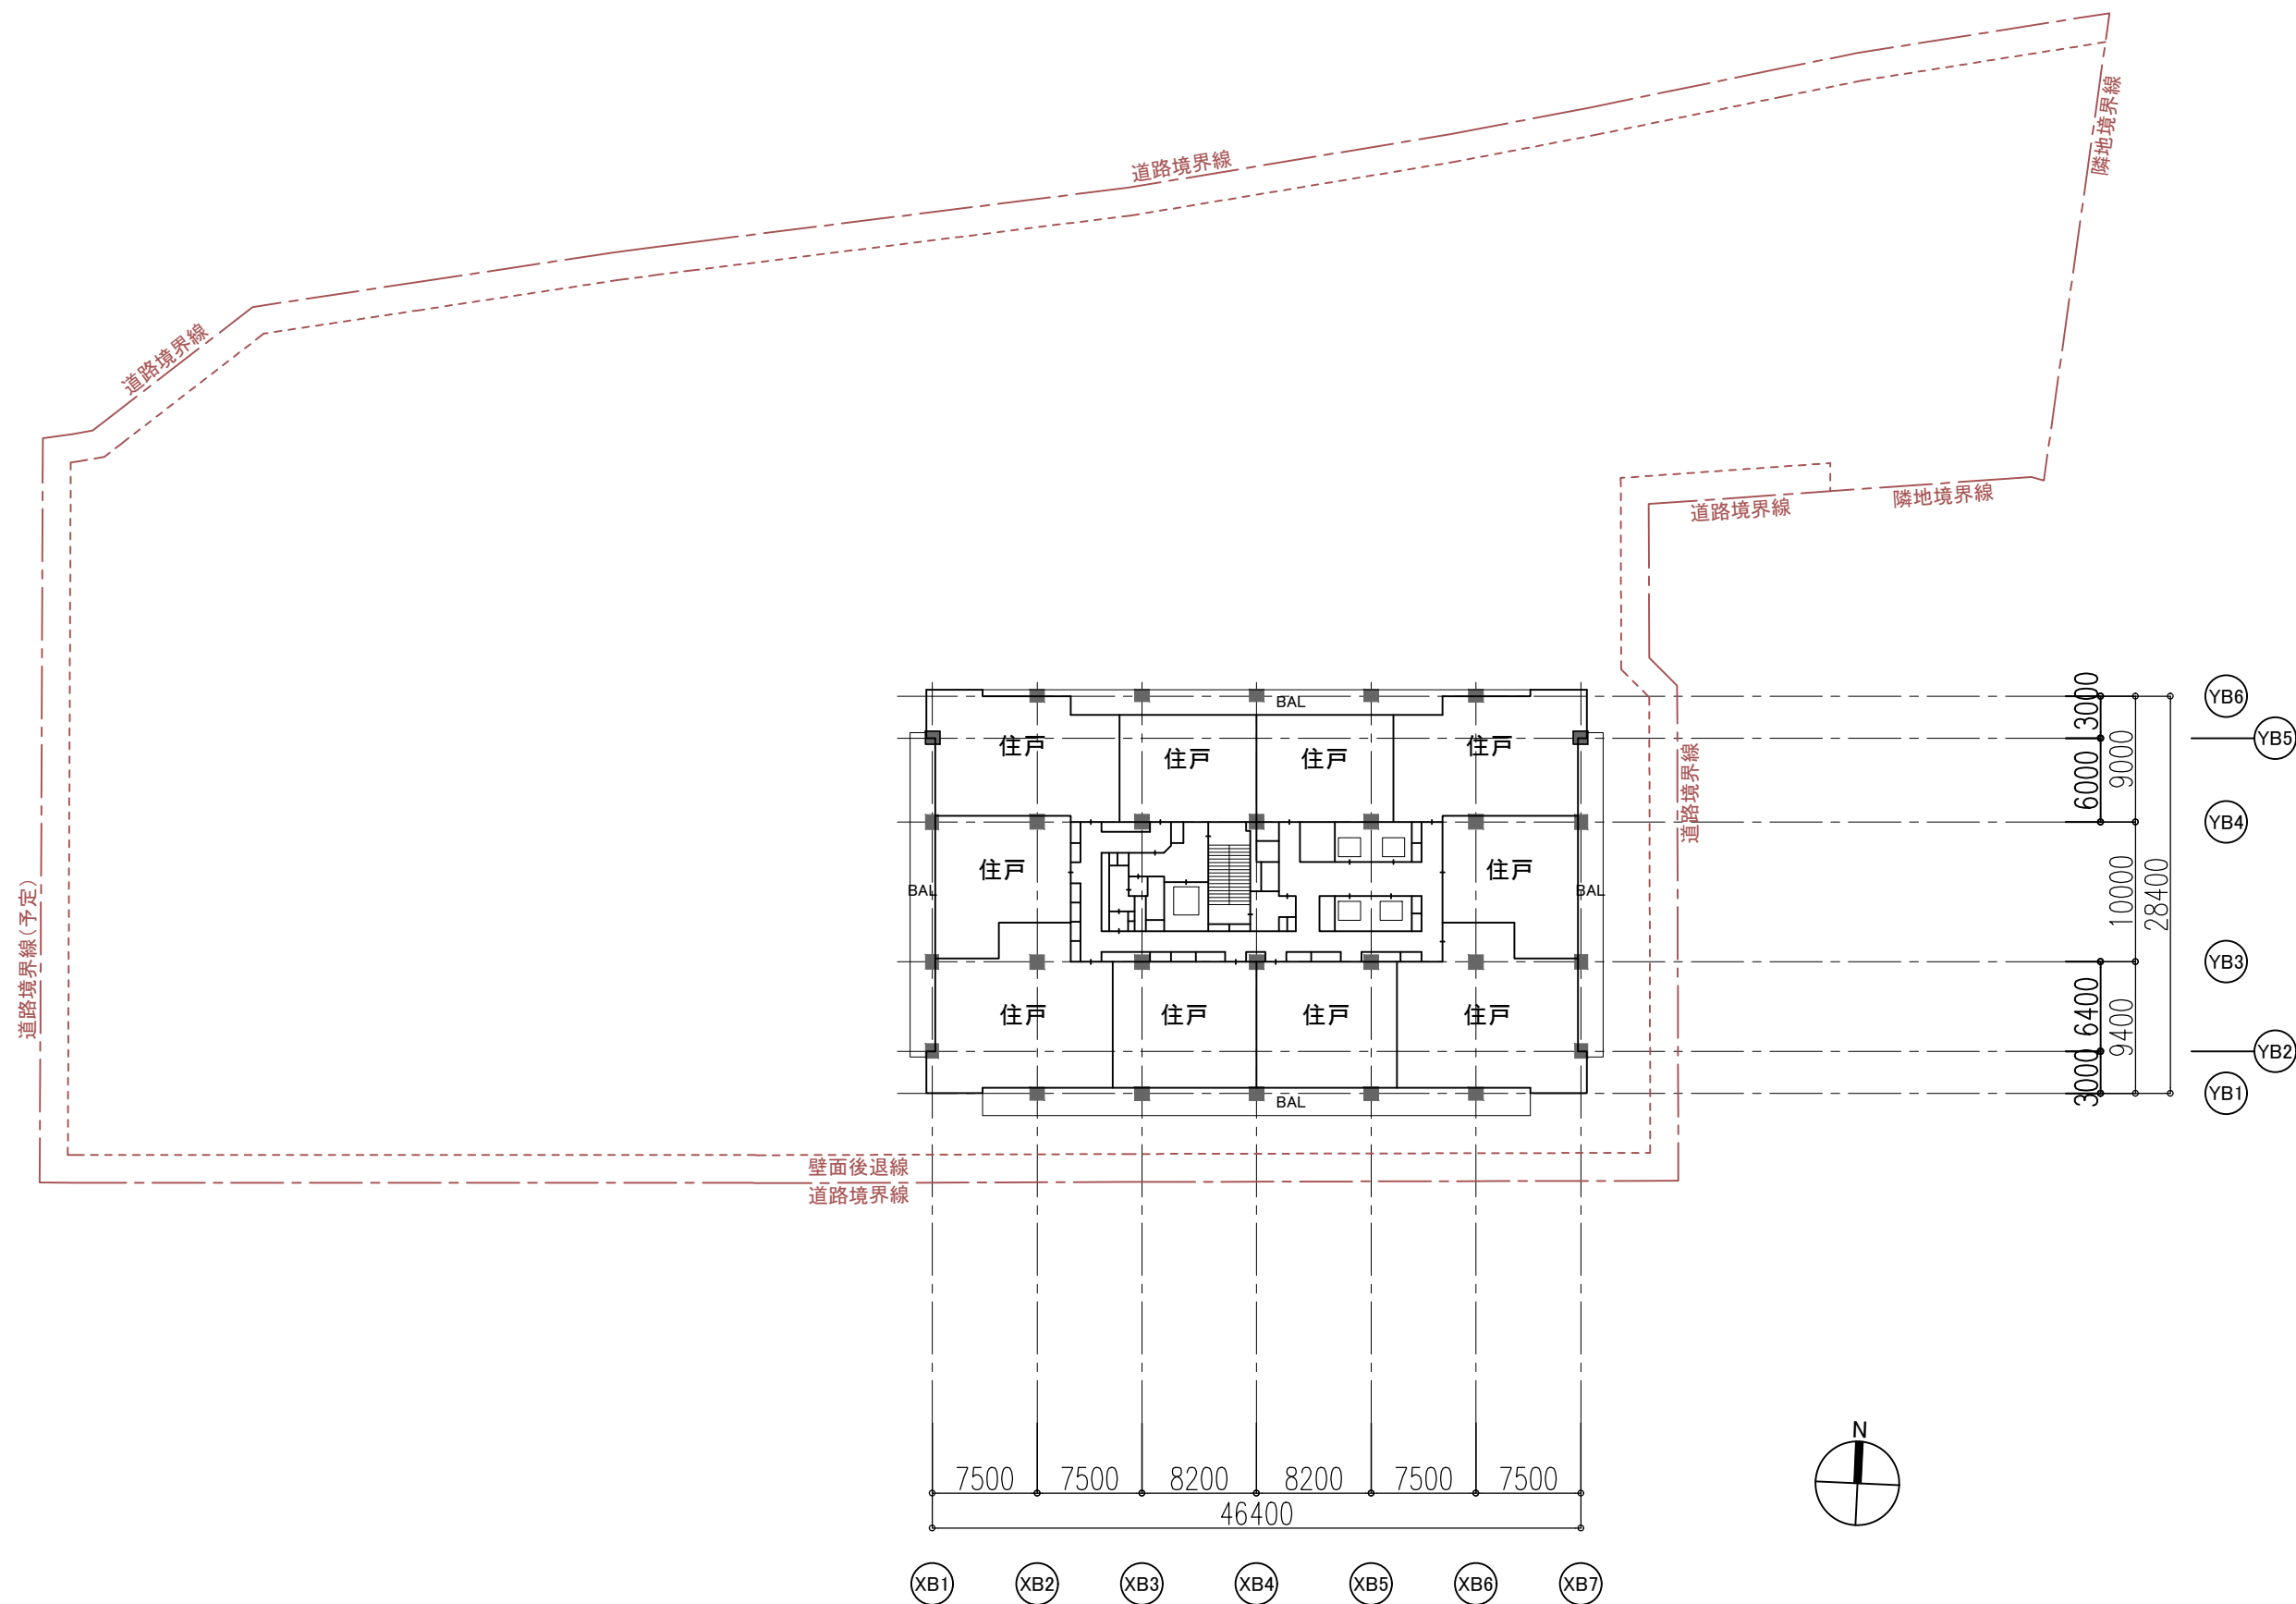


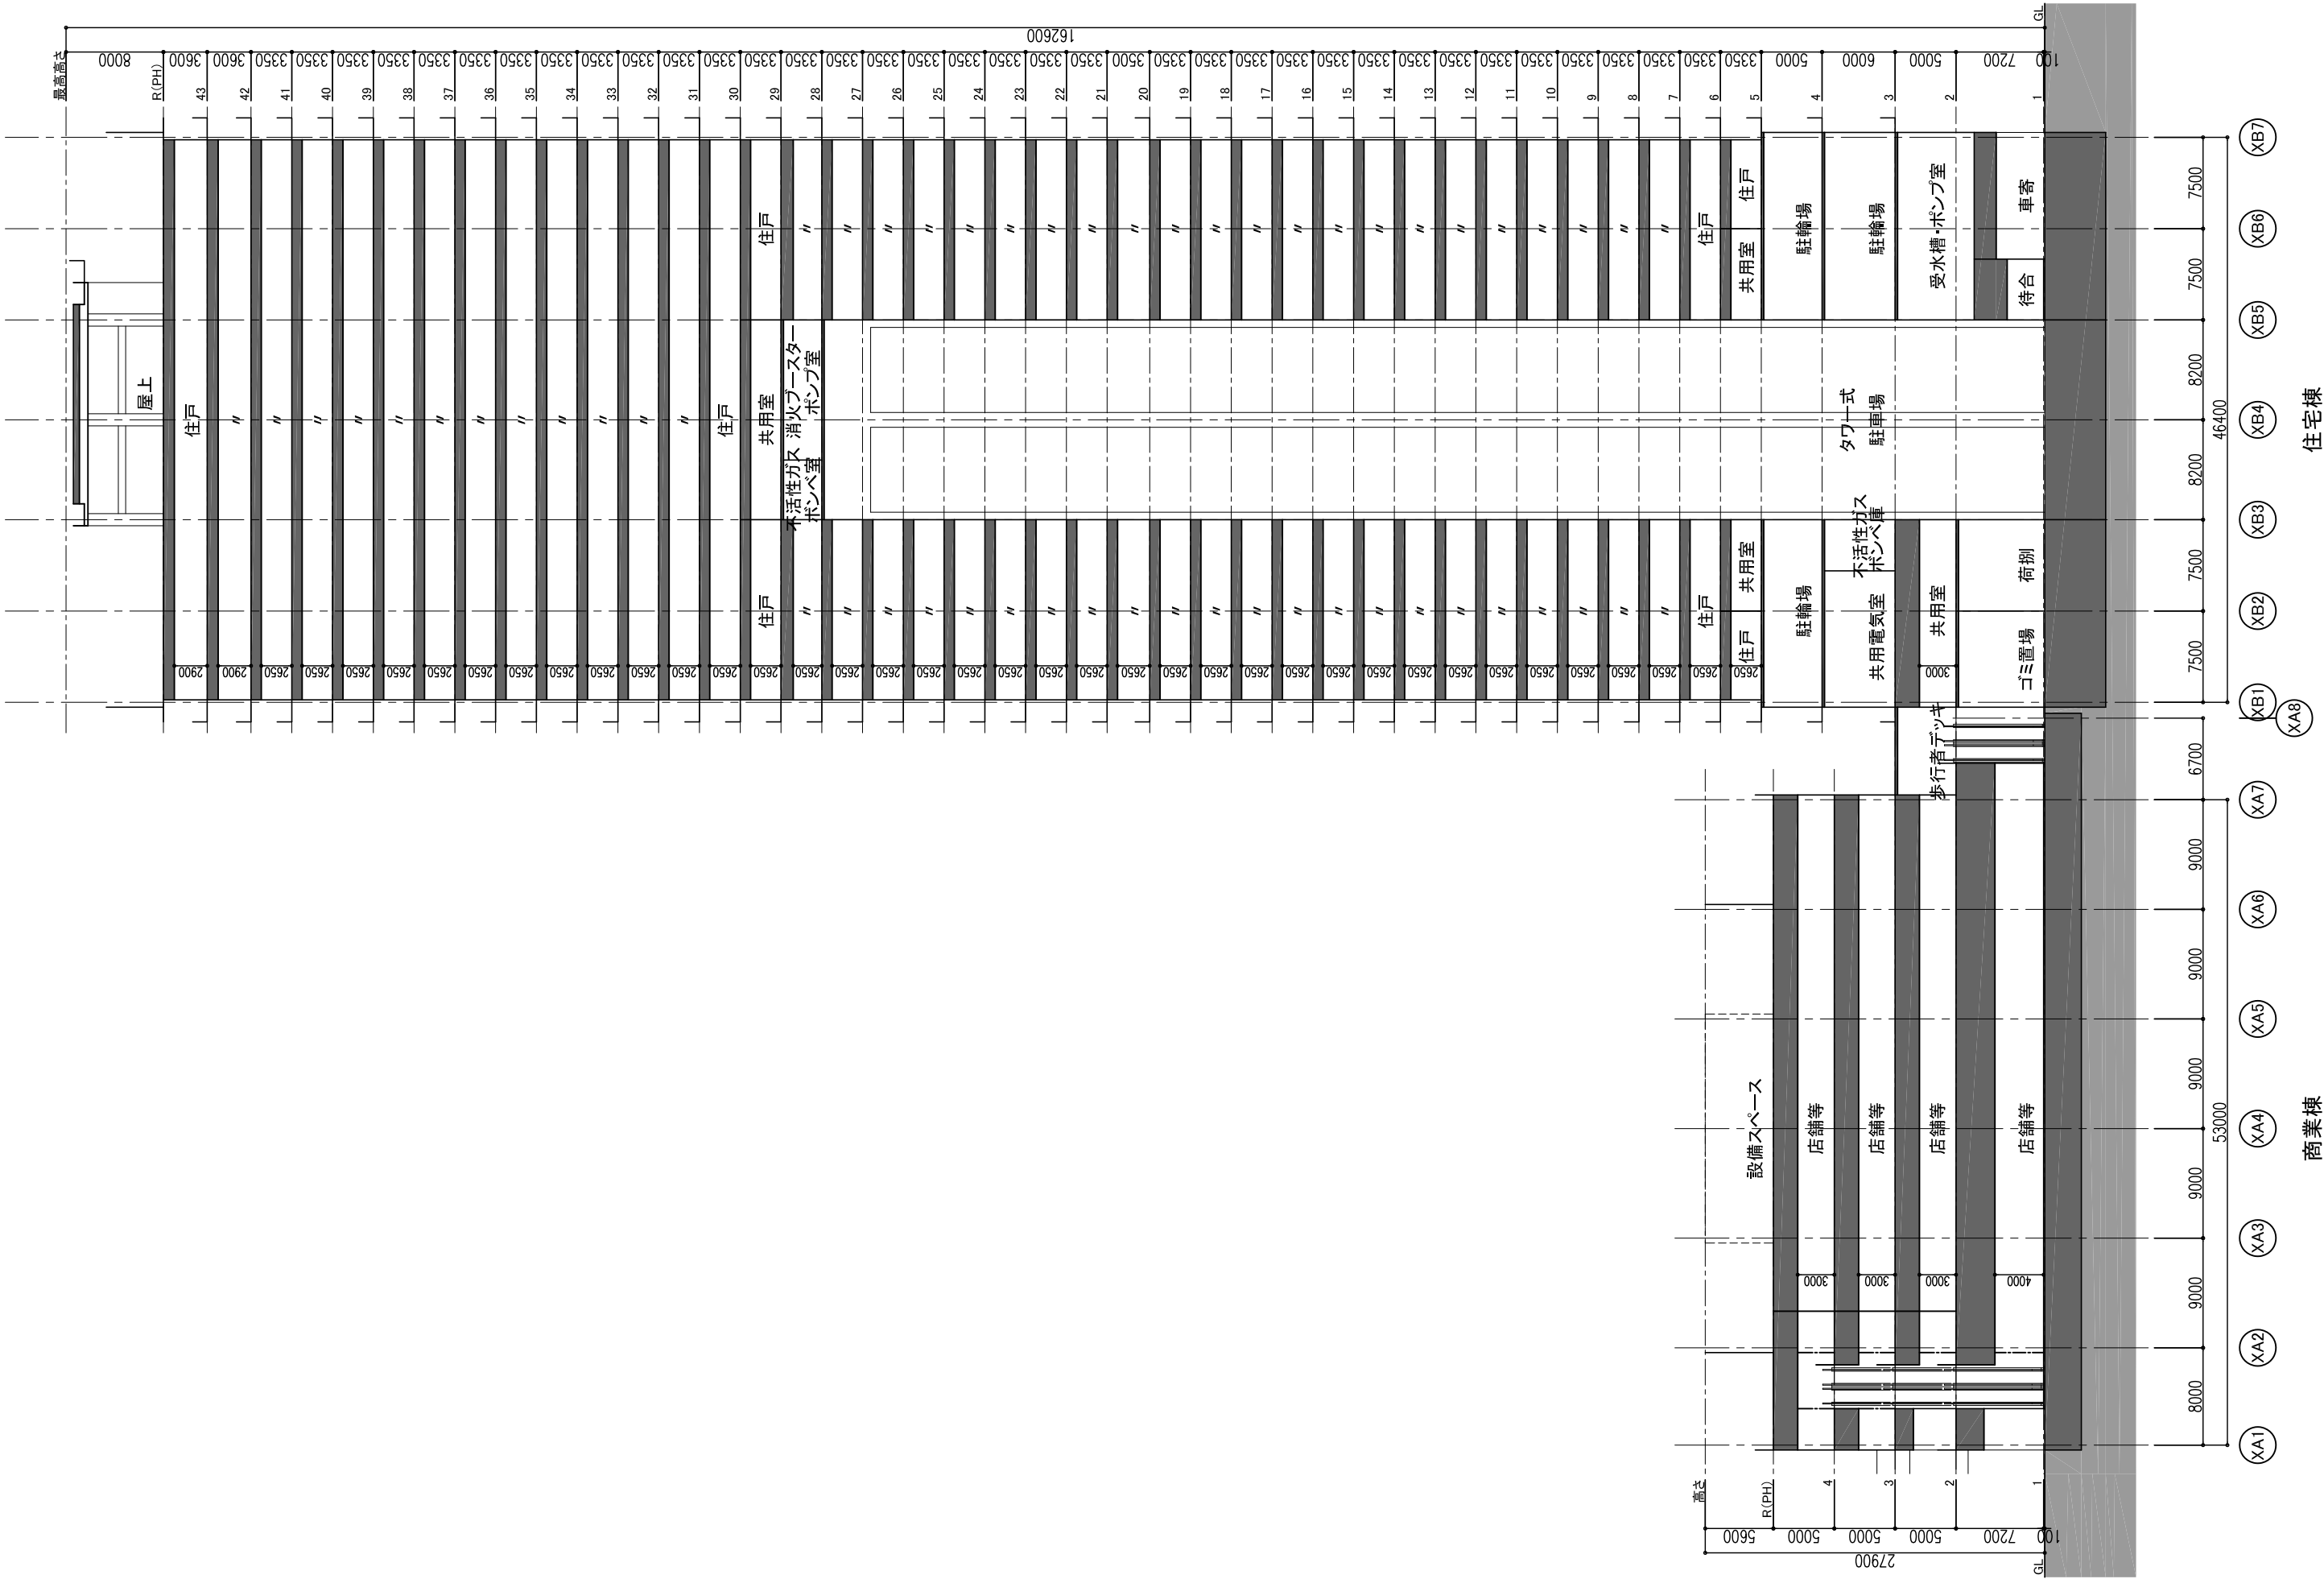

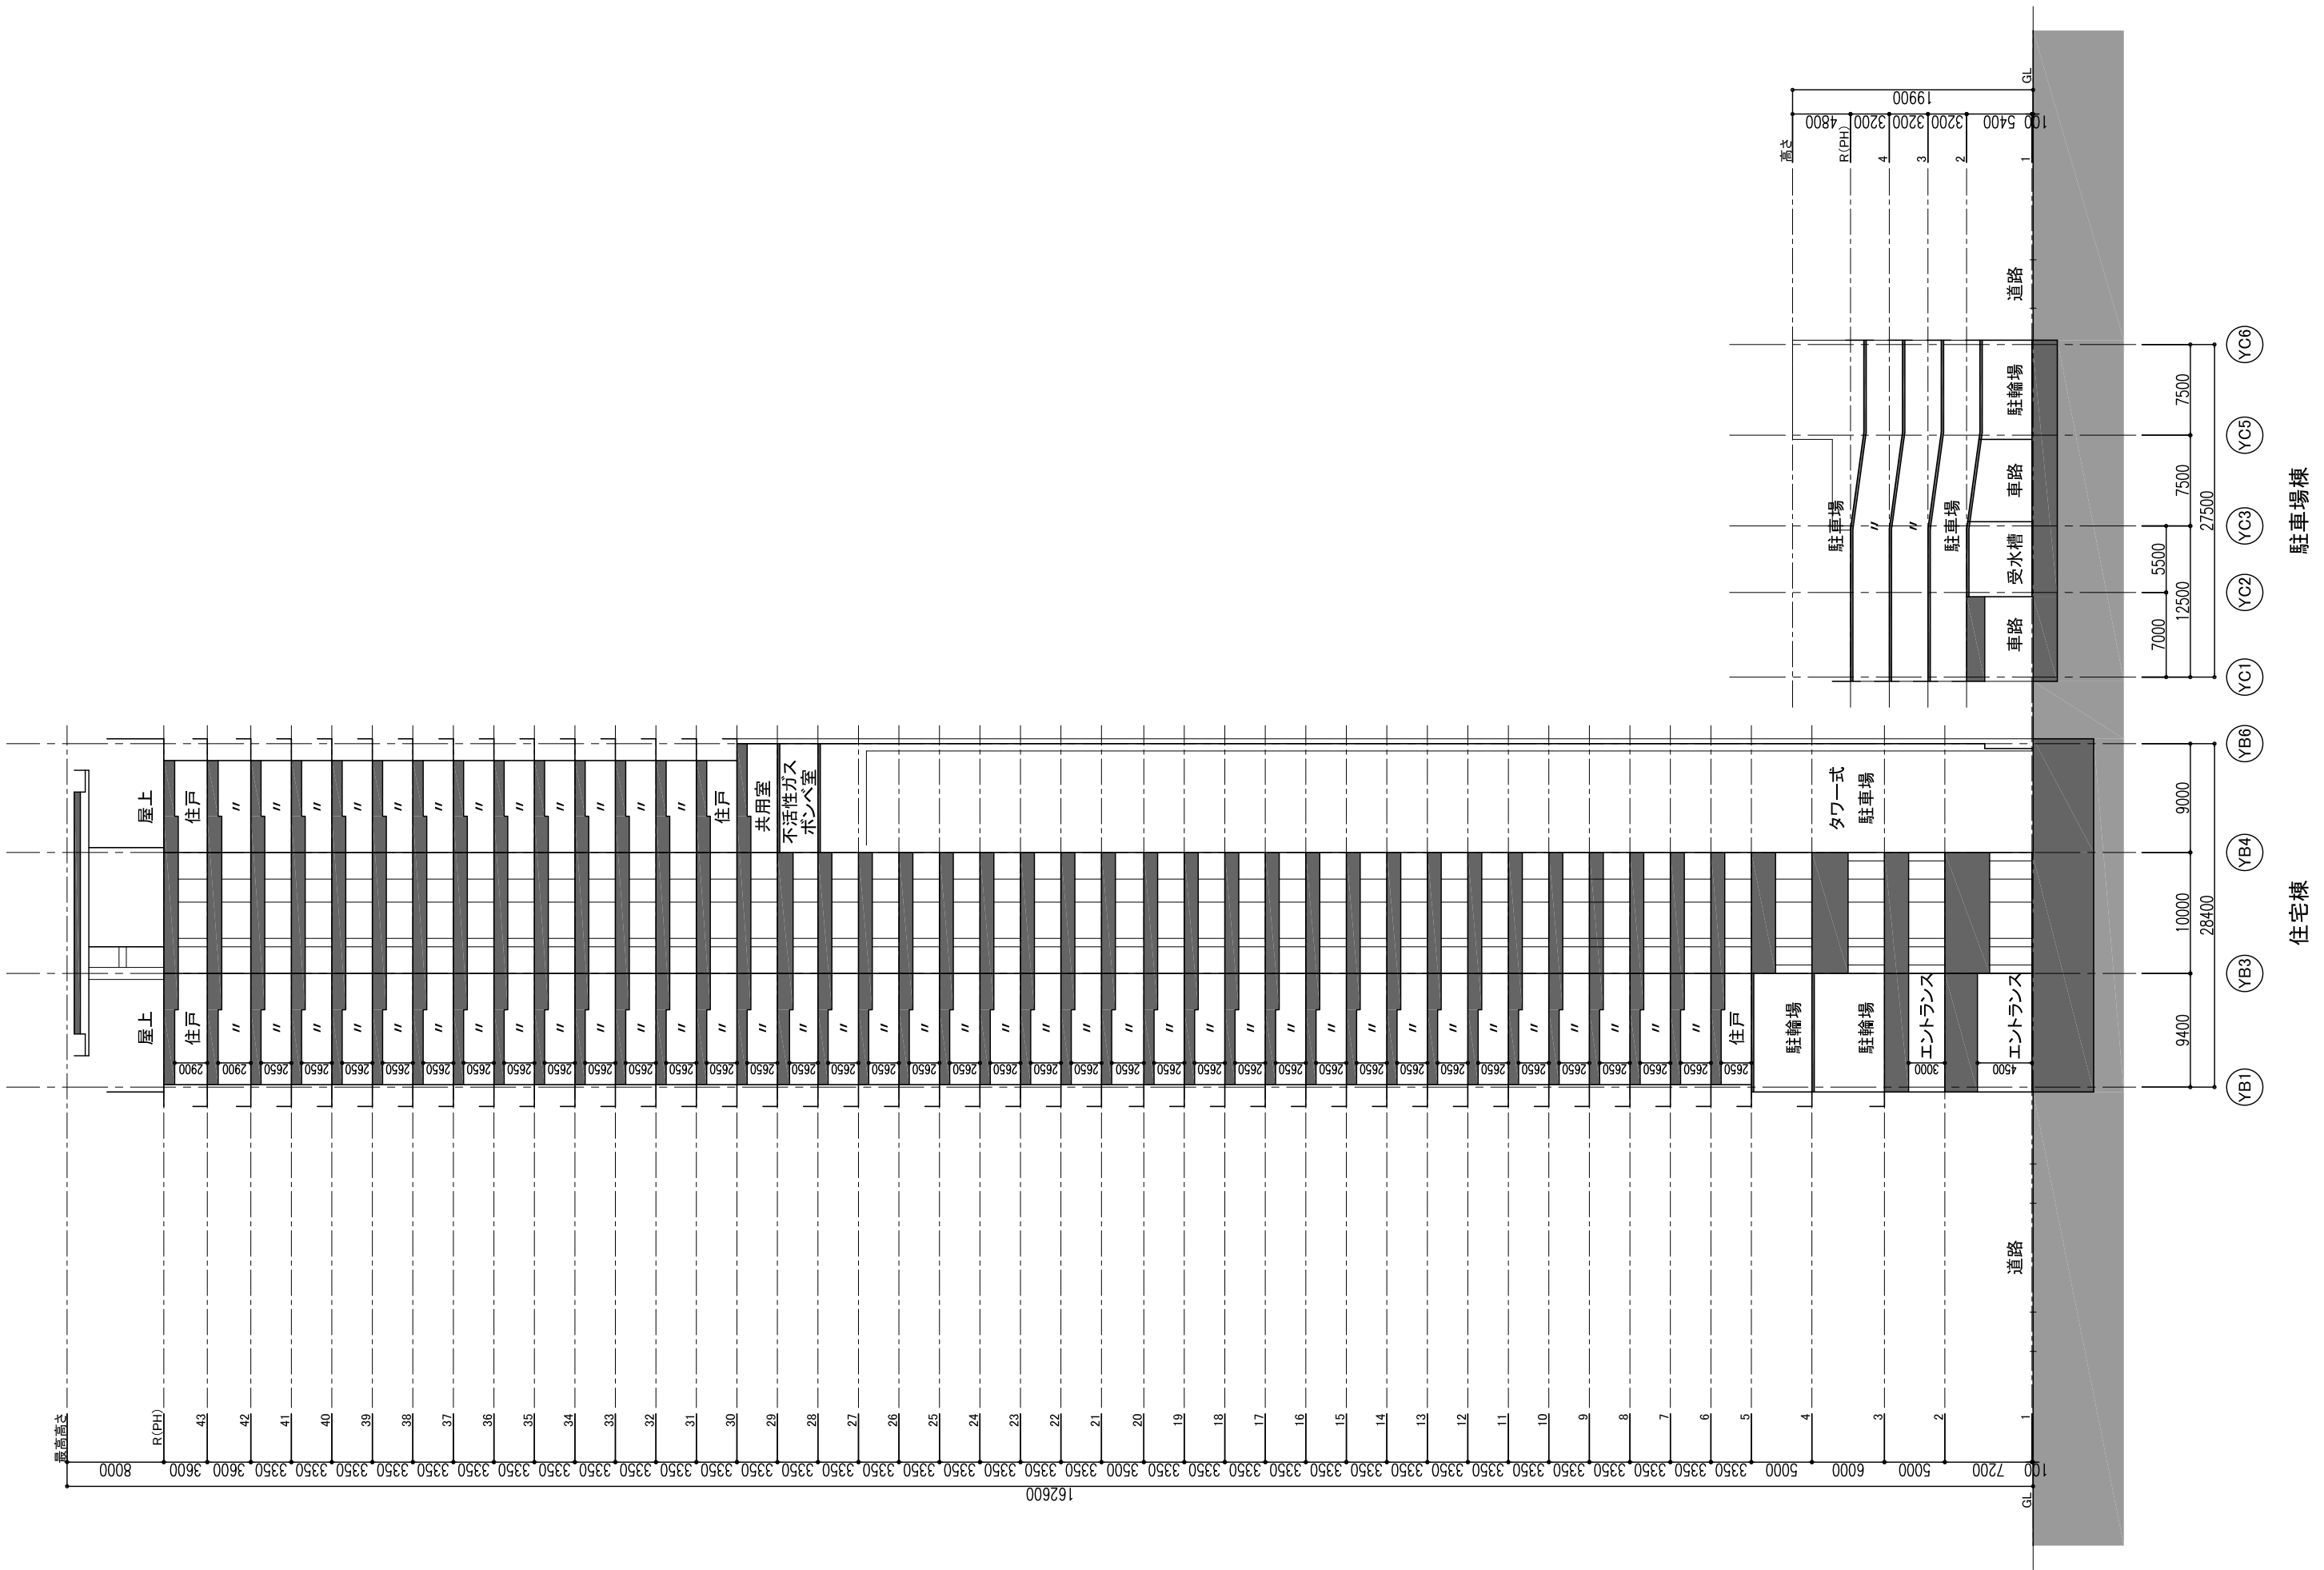

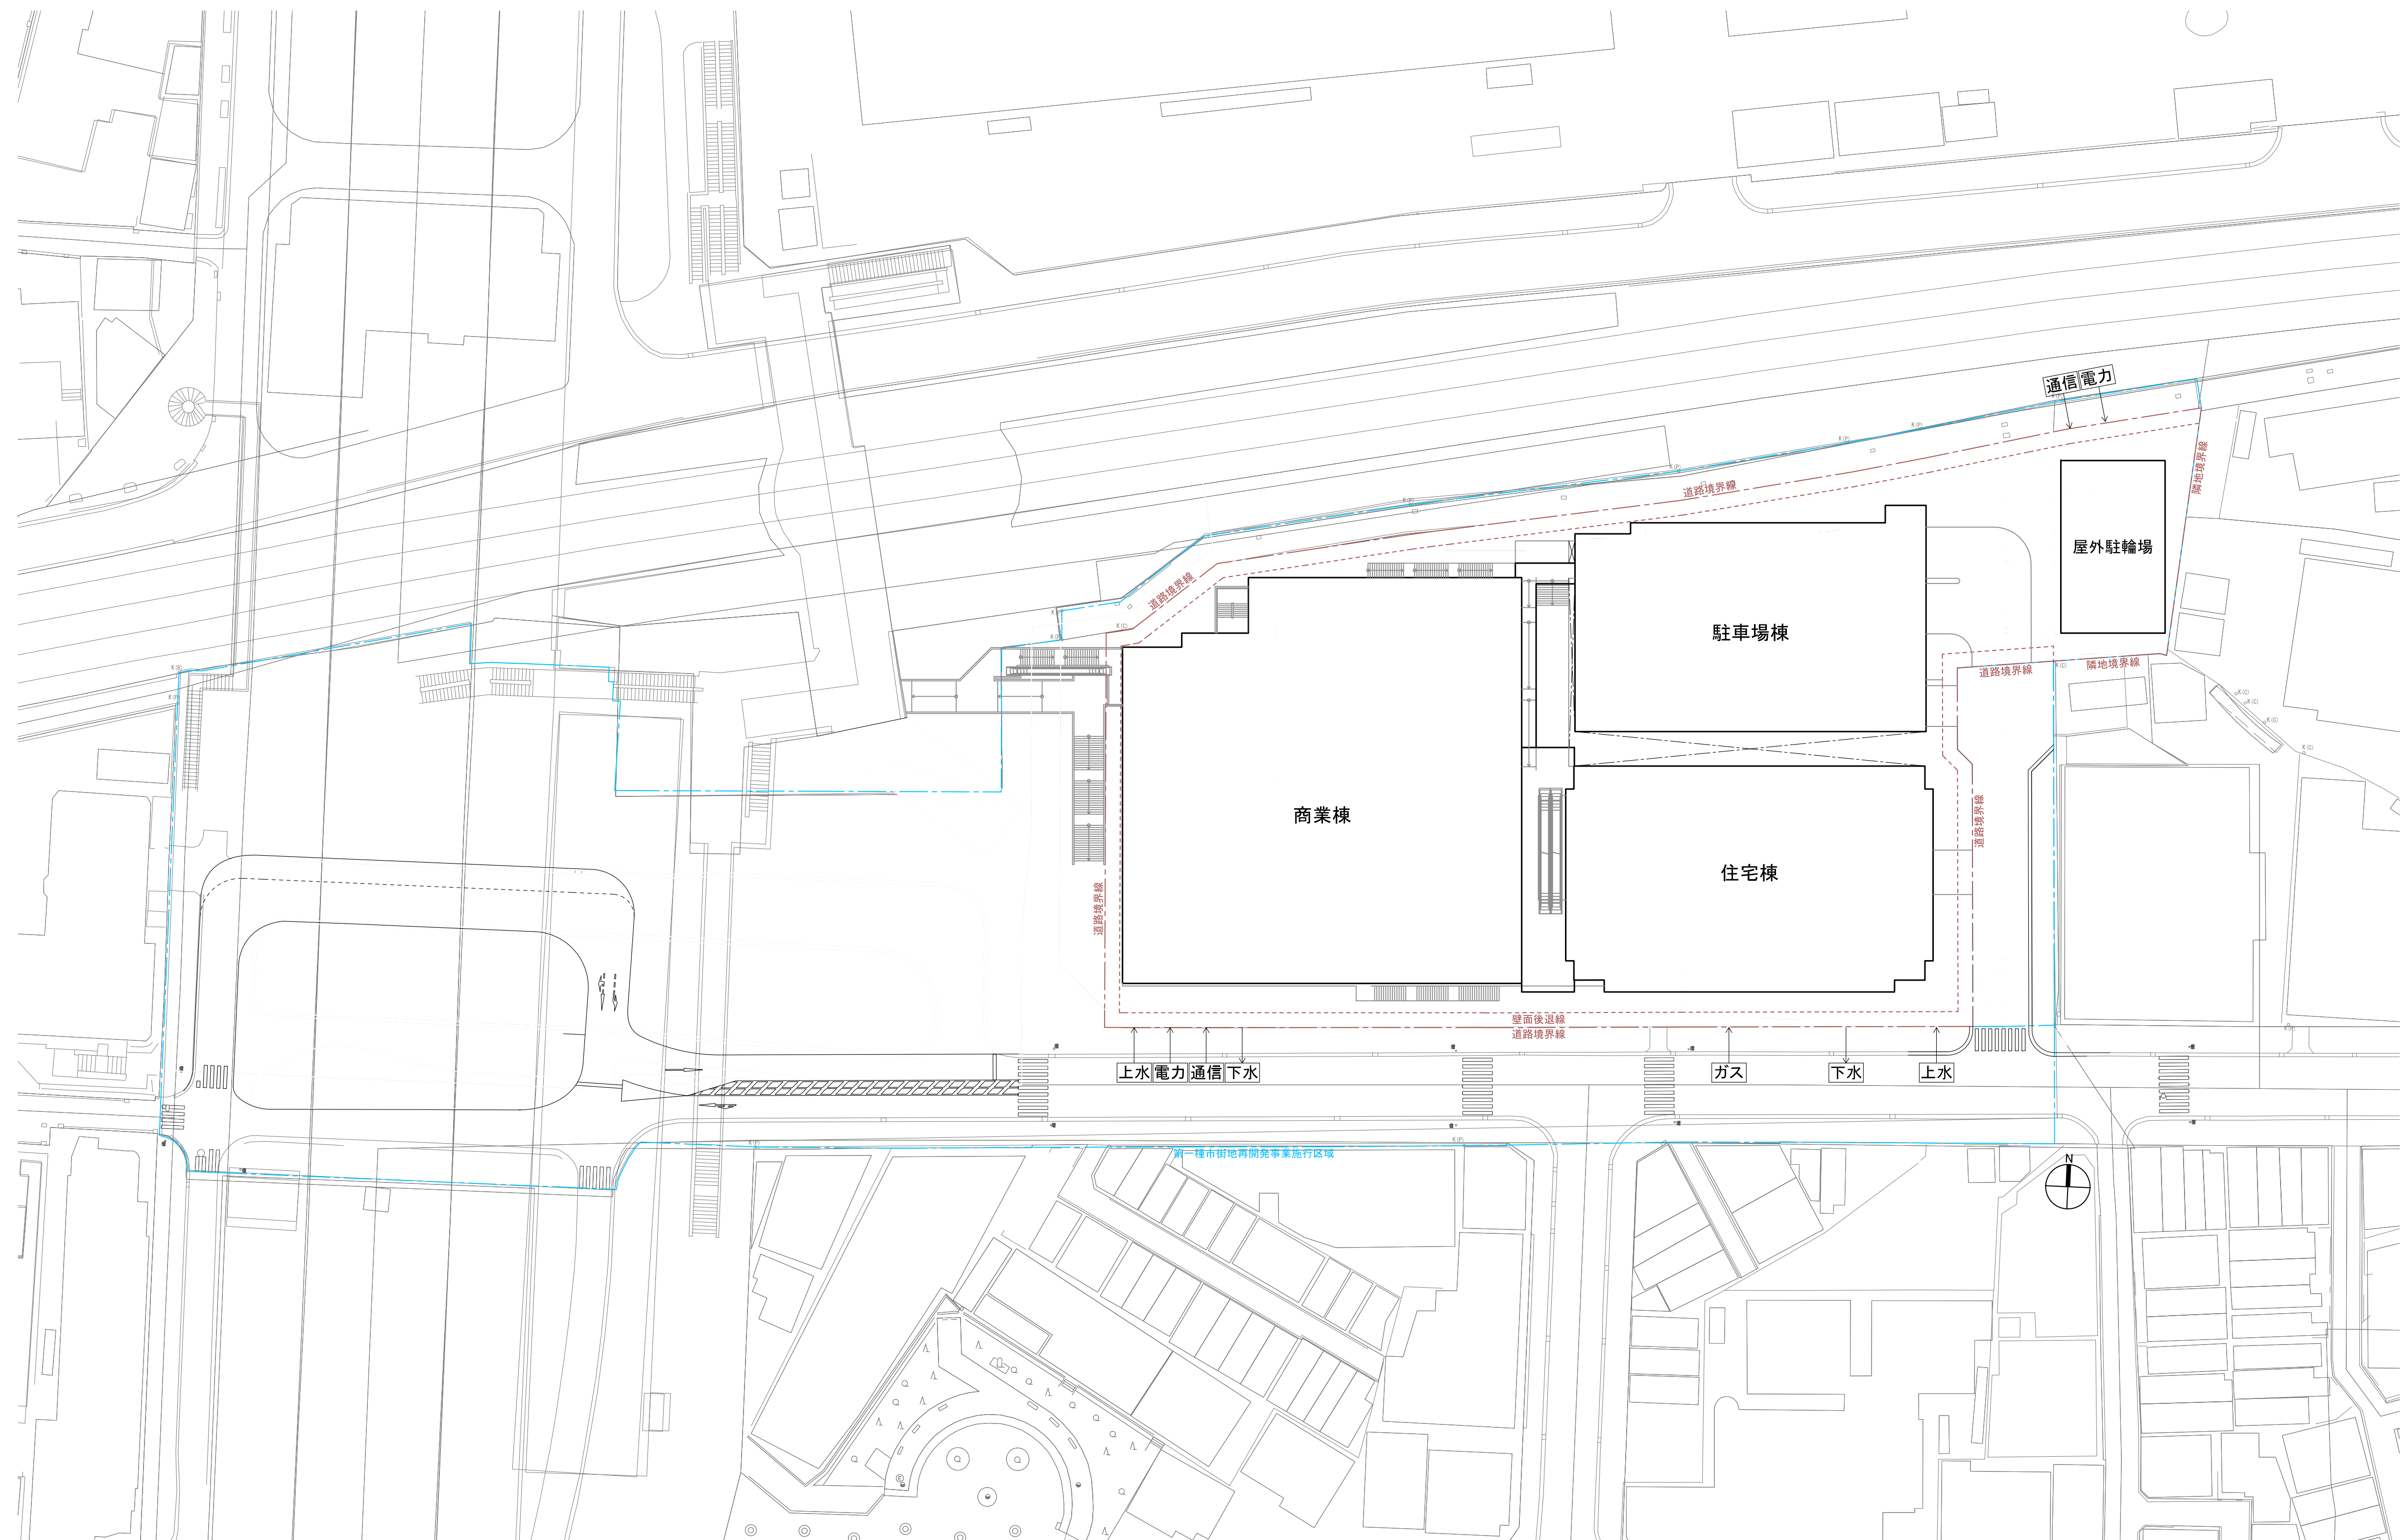


	整備後の公共施設の位置・形状
	整備後の公共施設の計画(参考)

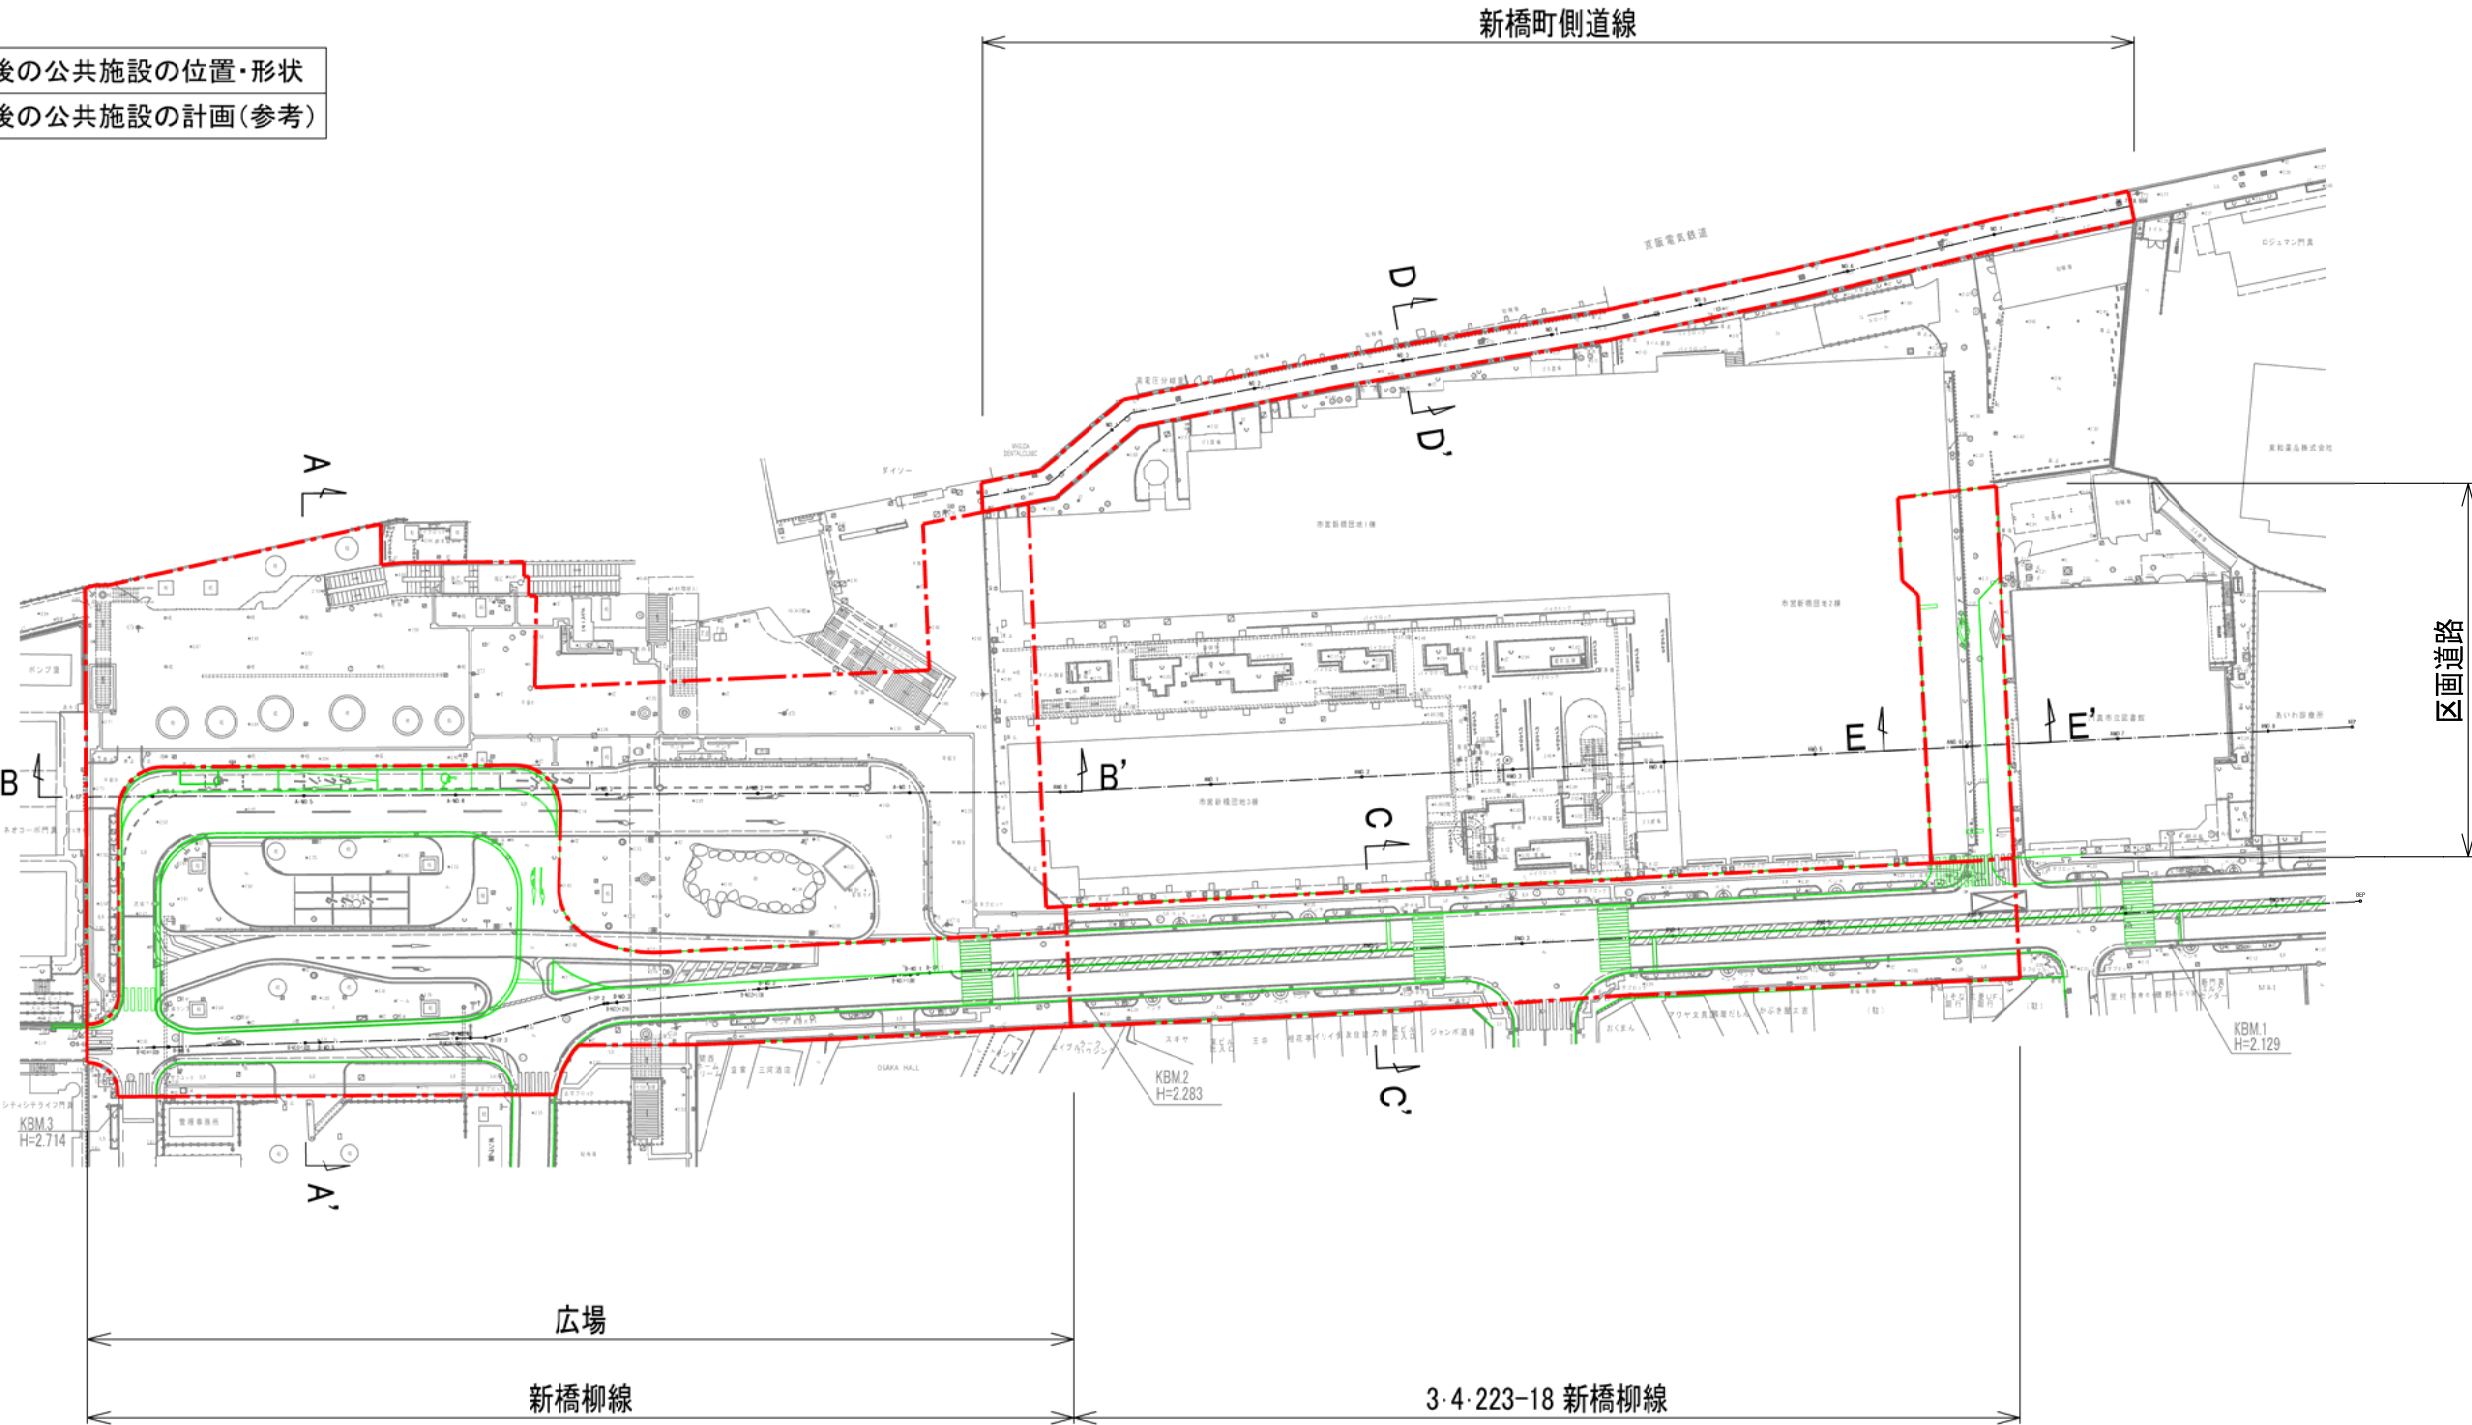


A-A'断面 広場

現 況

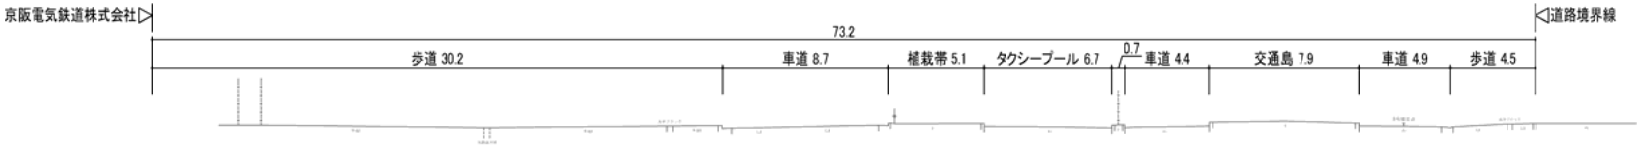


計 画

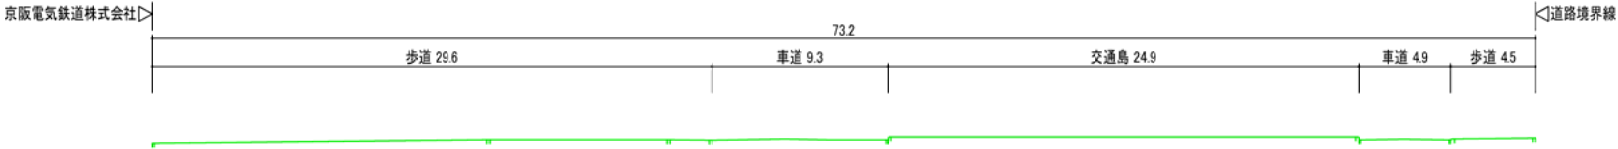


B-B'断面 広場

現 況

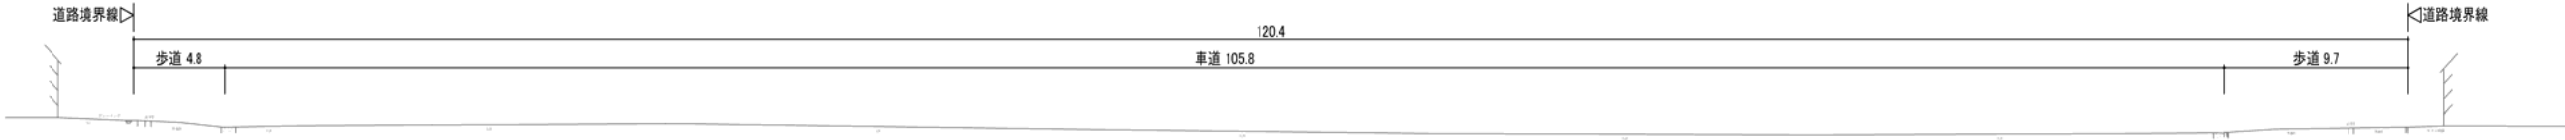


計 画

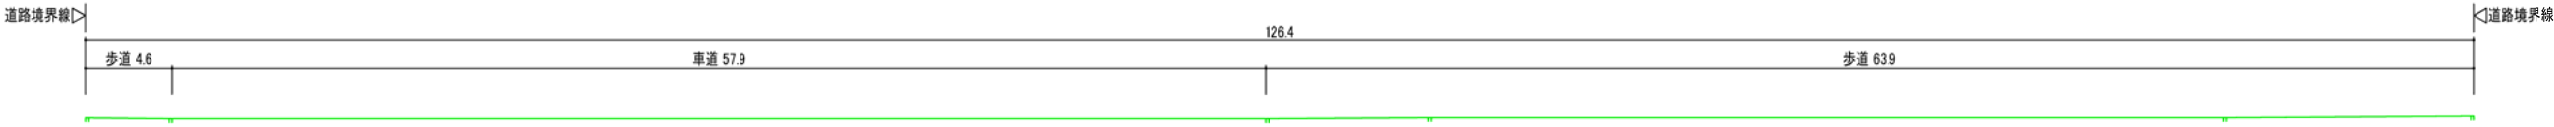

C-C'断面 3・4・223-18 新橋柳線

現 況

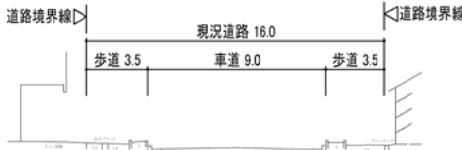


計 画




D-D'断面 新橋町側道線

現 況

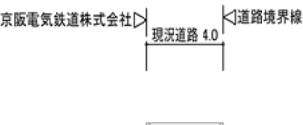


計 画

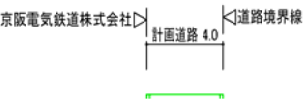

E-E'断面 区画道路

現 況

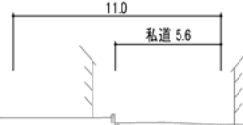

計 画

