



施行地区位置図①

S = 1 / 20, 000

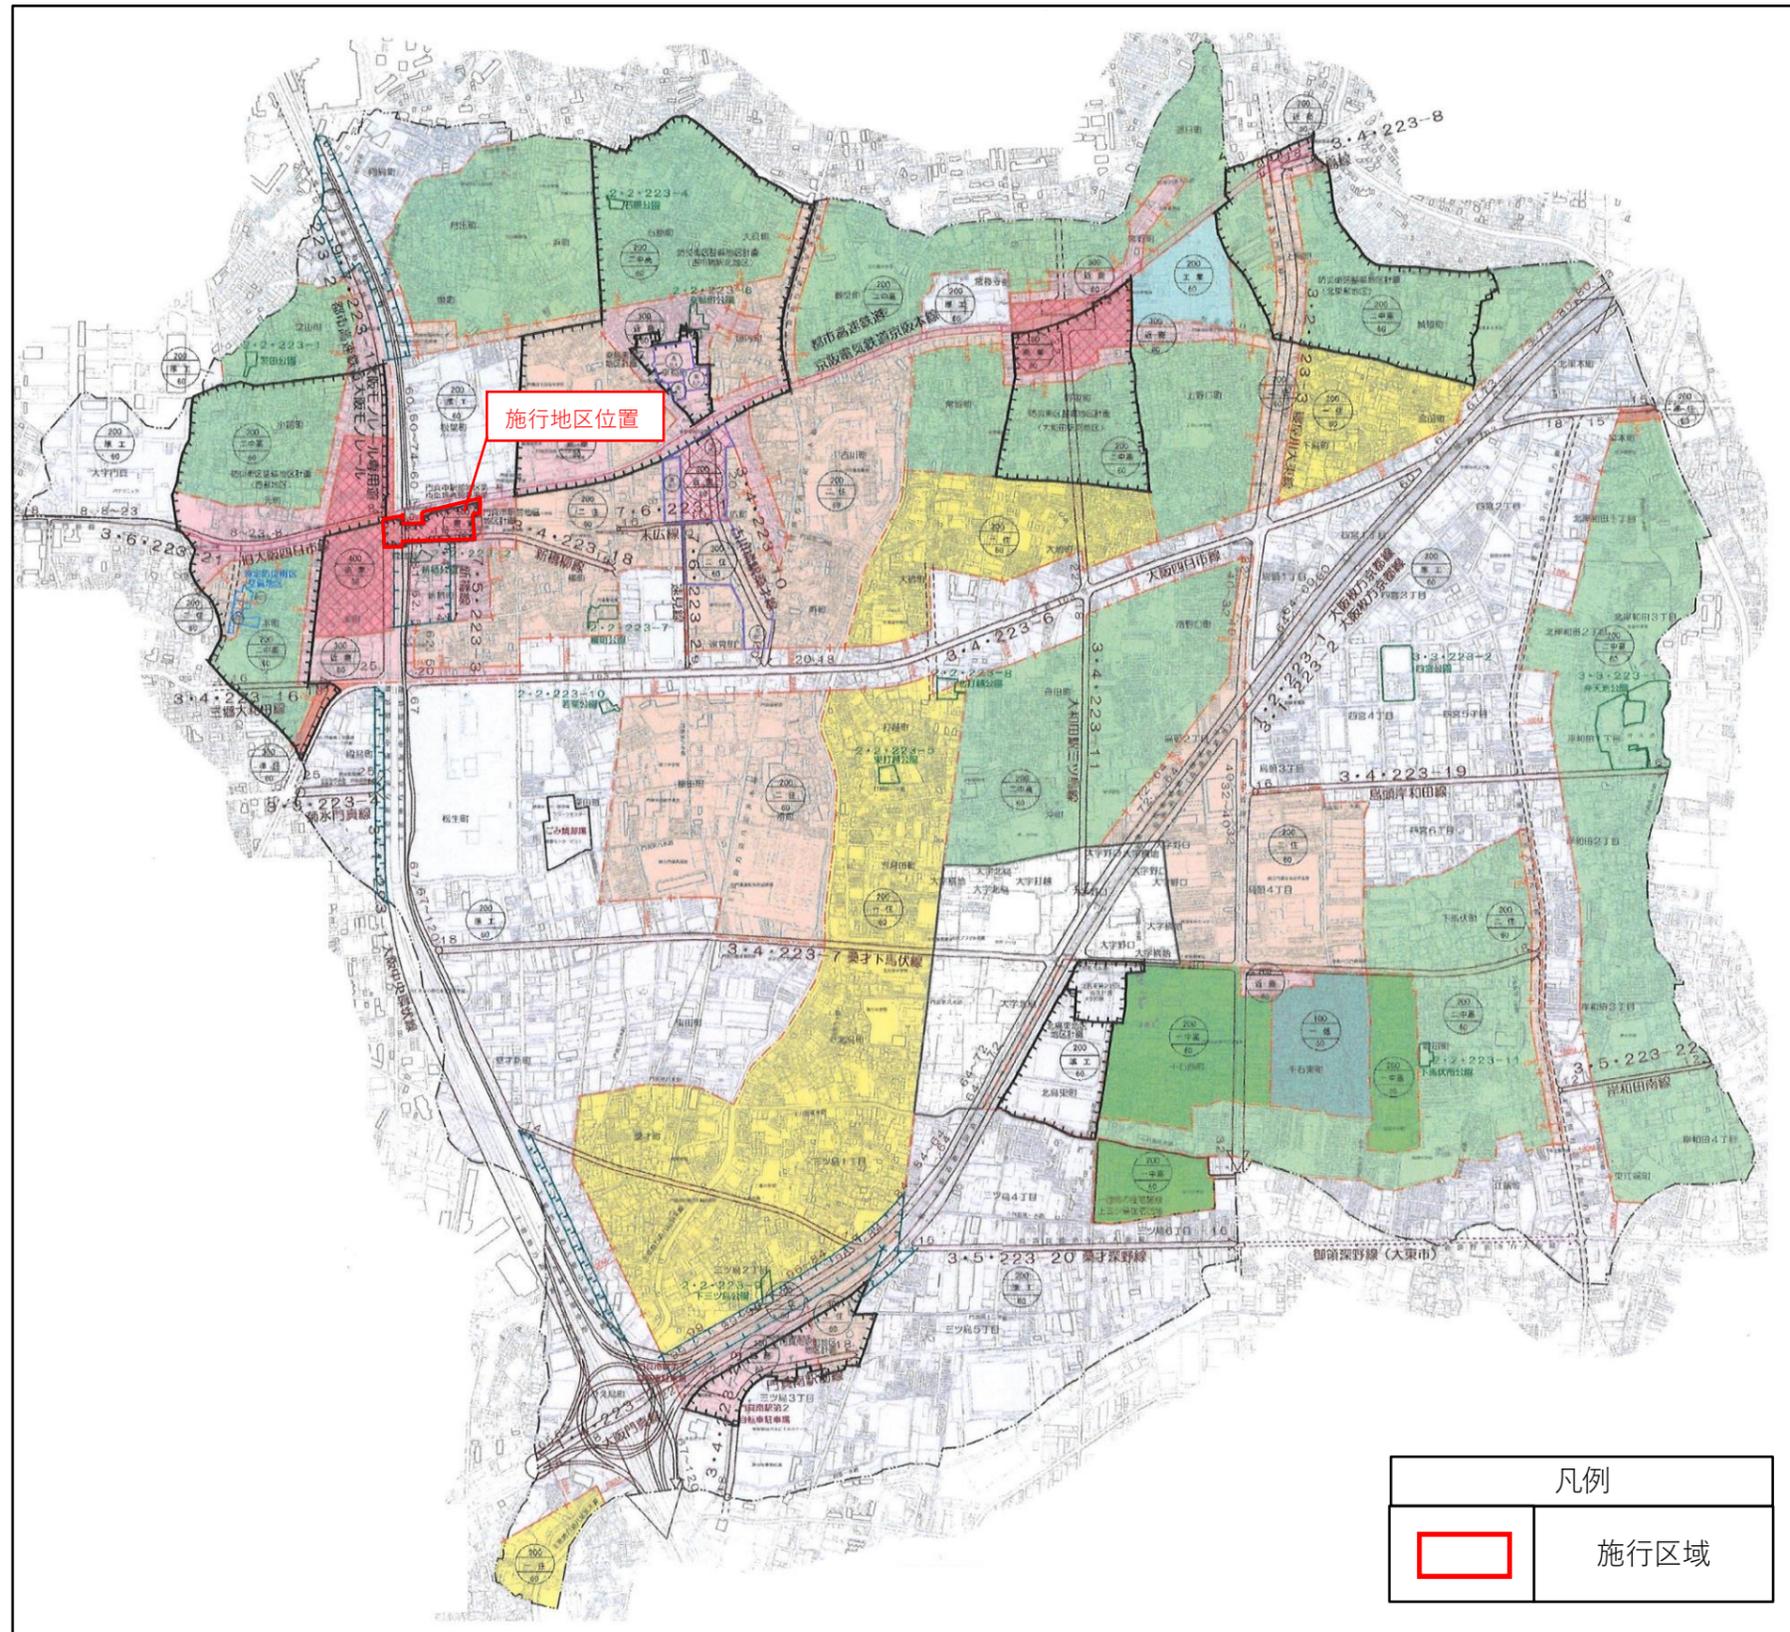

施行地区位置図②

S = 1 / 5, 0 0 0

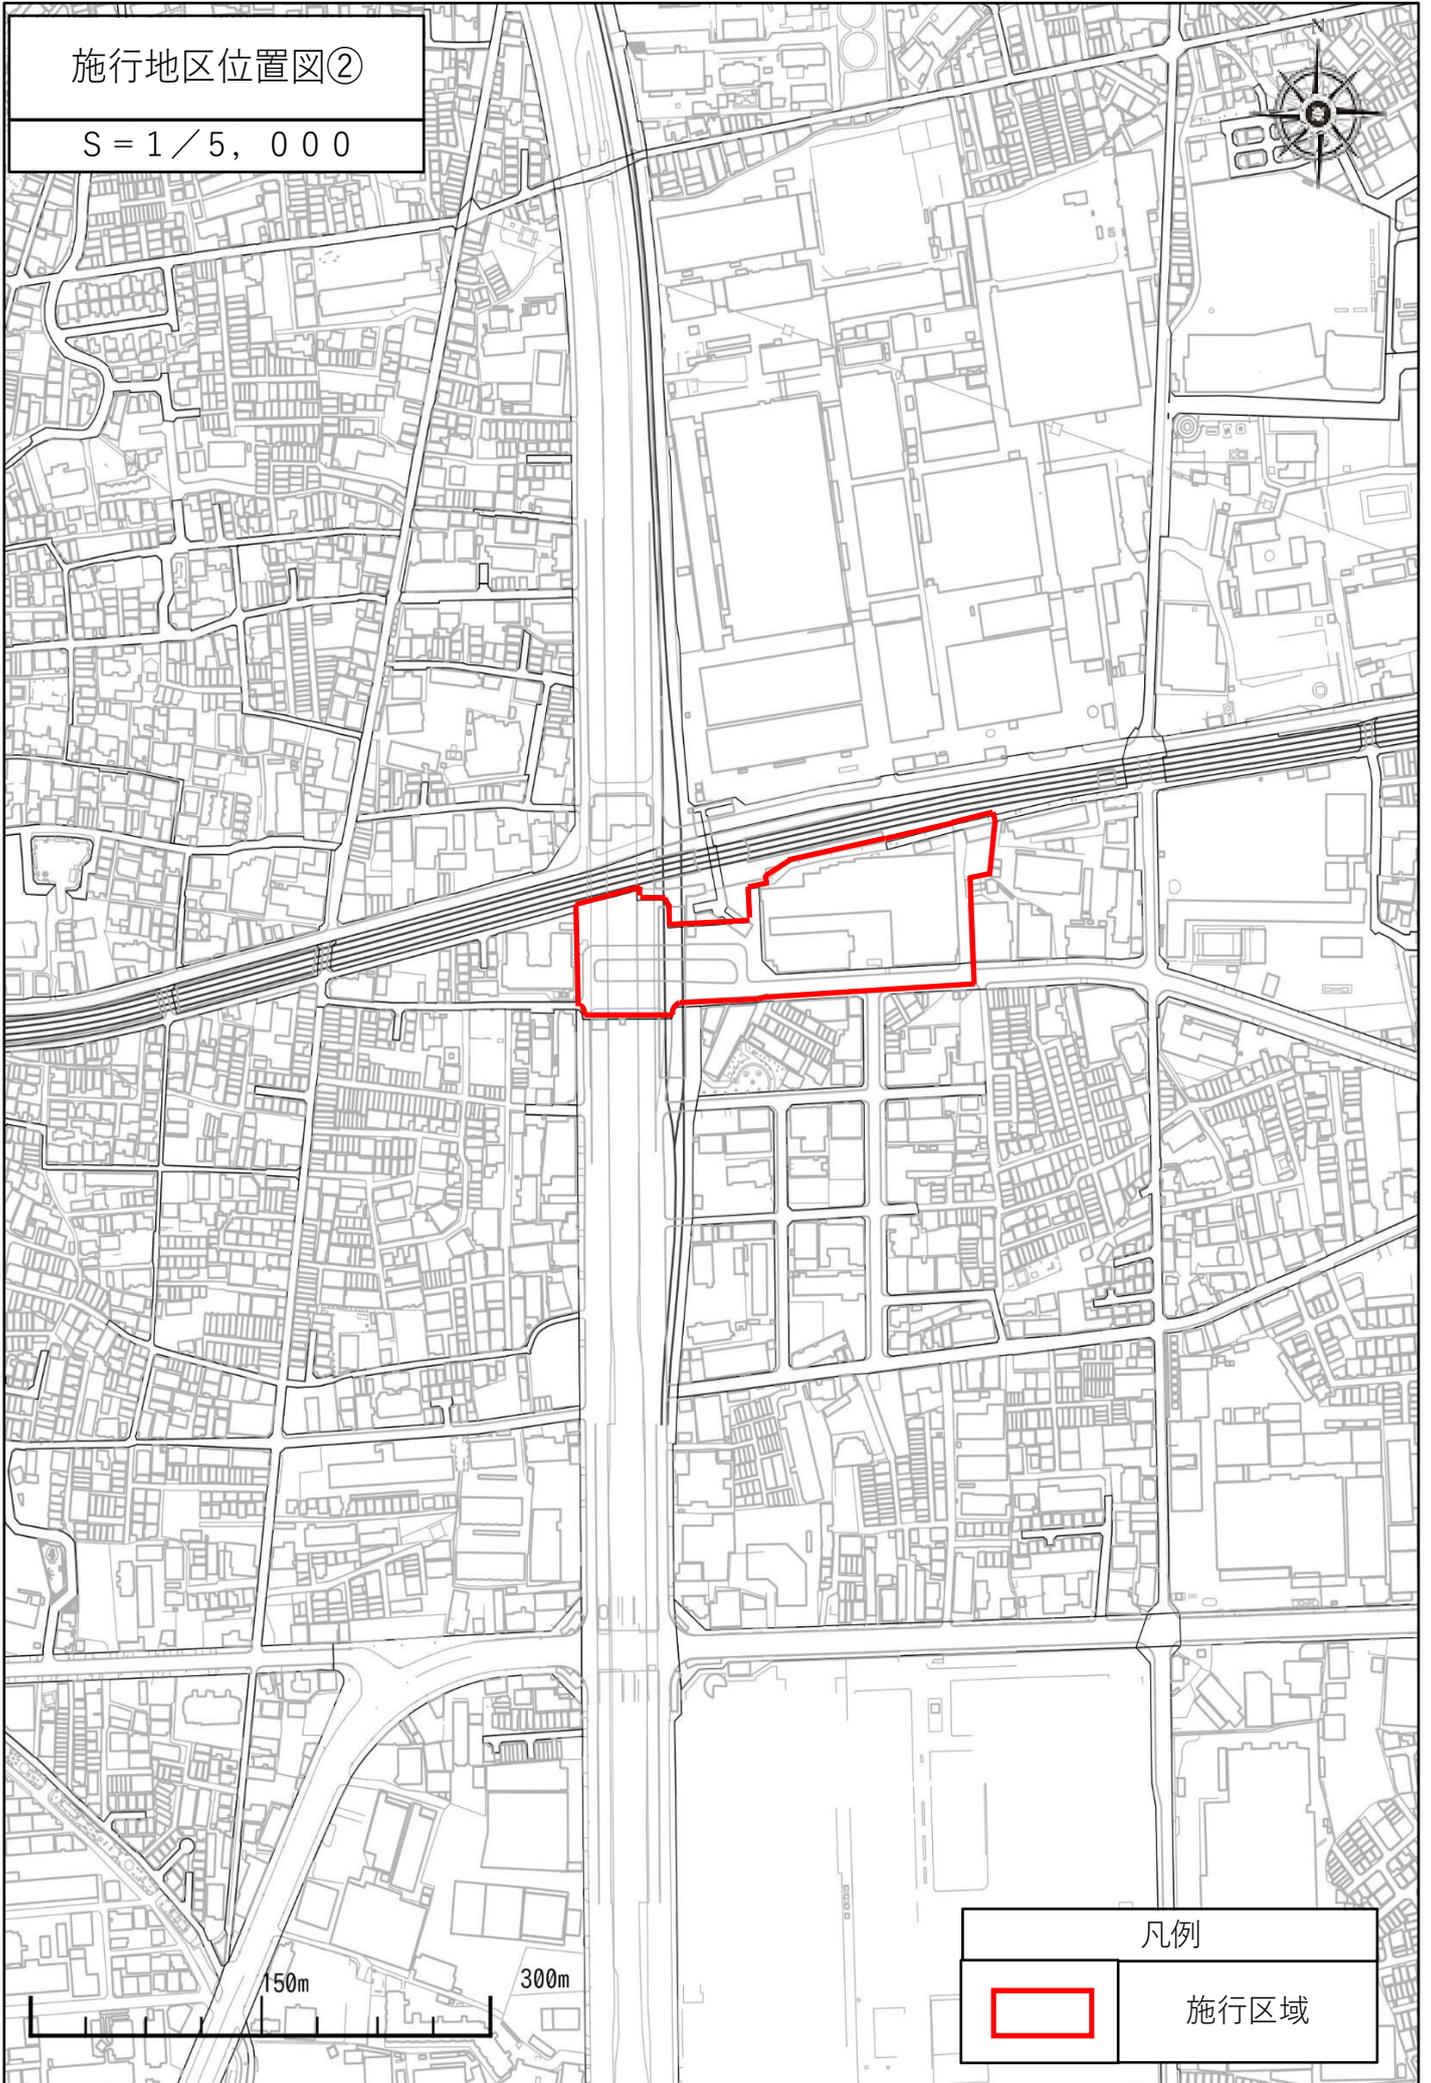


凡例




施行区域


施行地区区域図

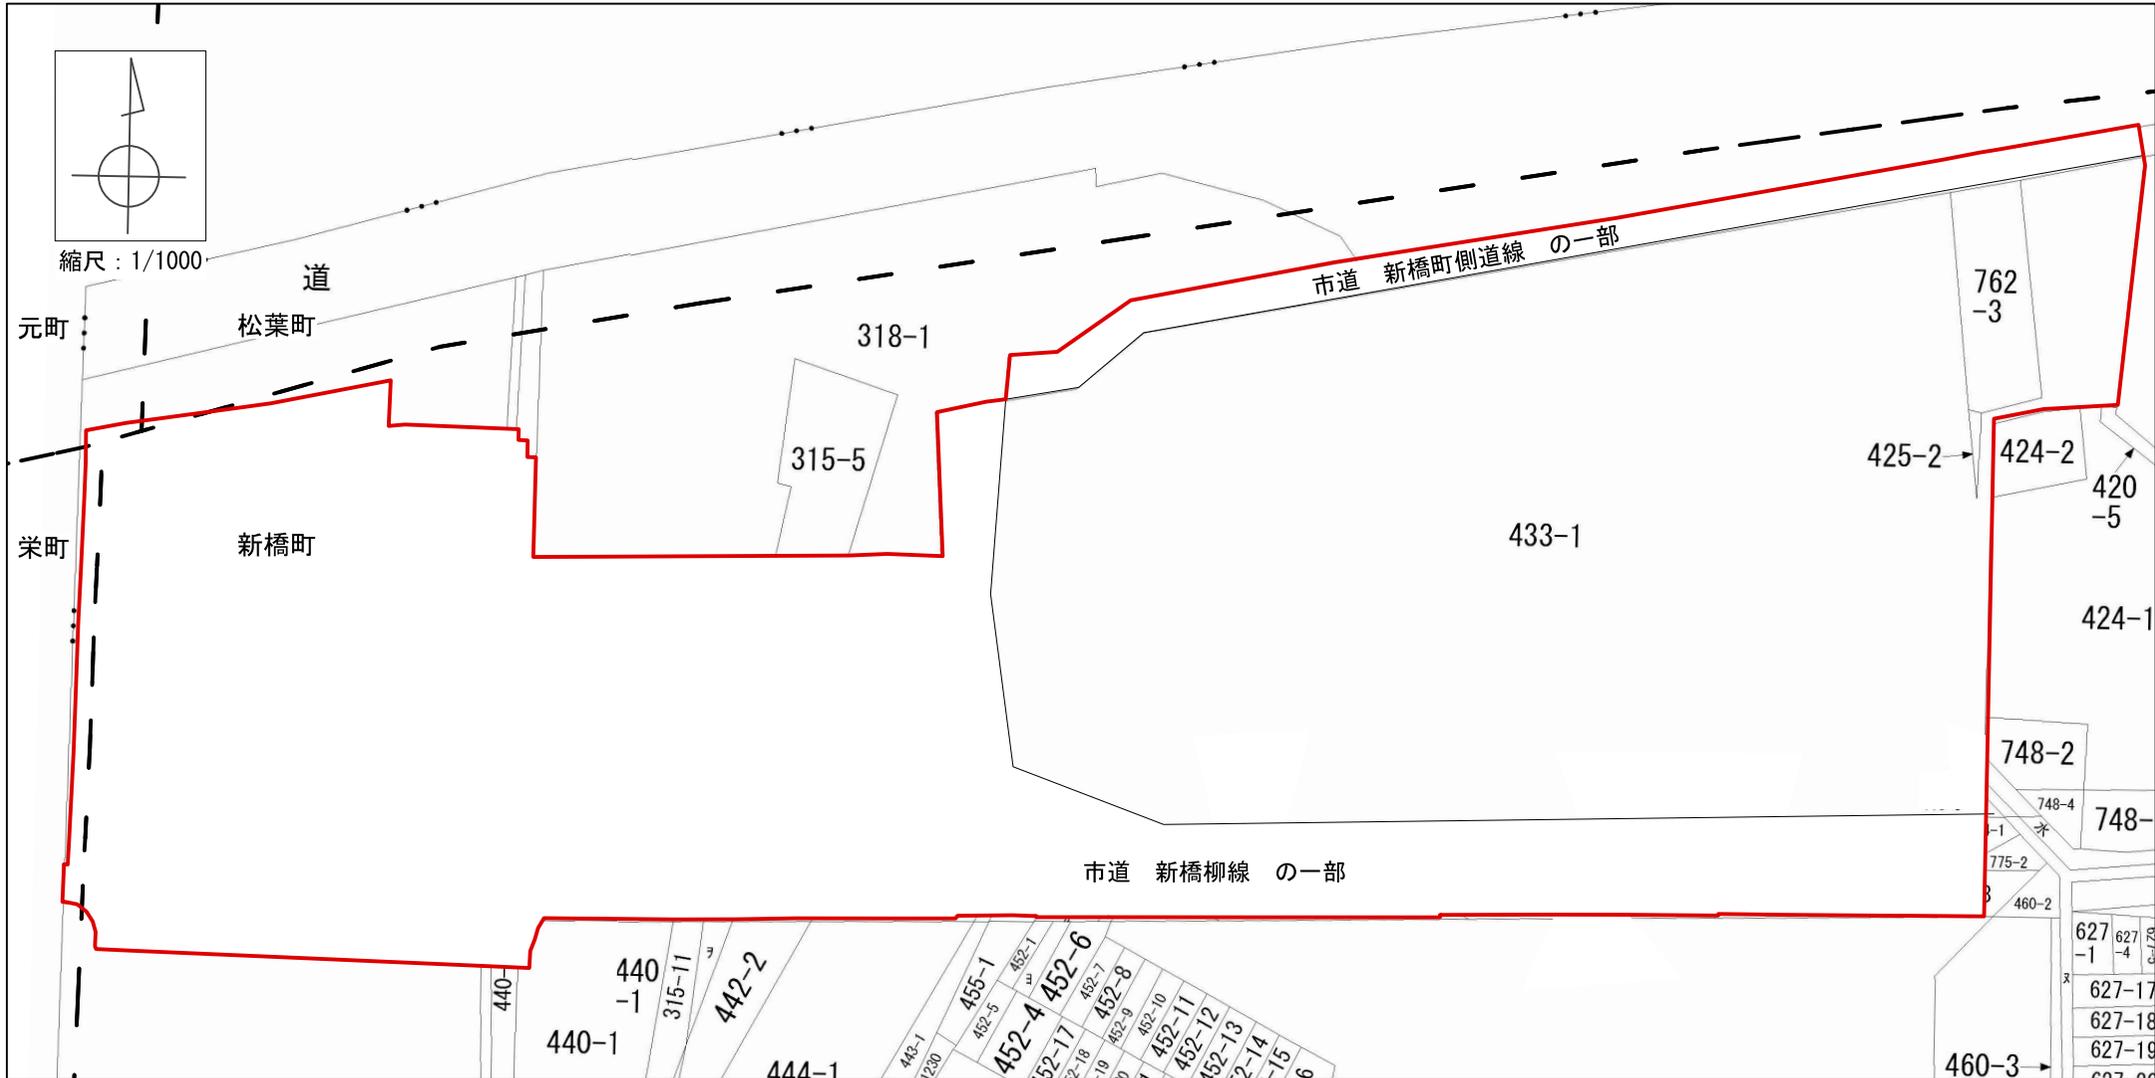



縮尺：1/1000

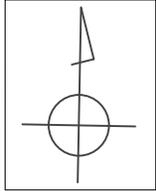



凡例	
	施行地区

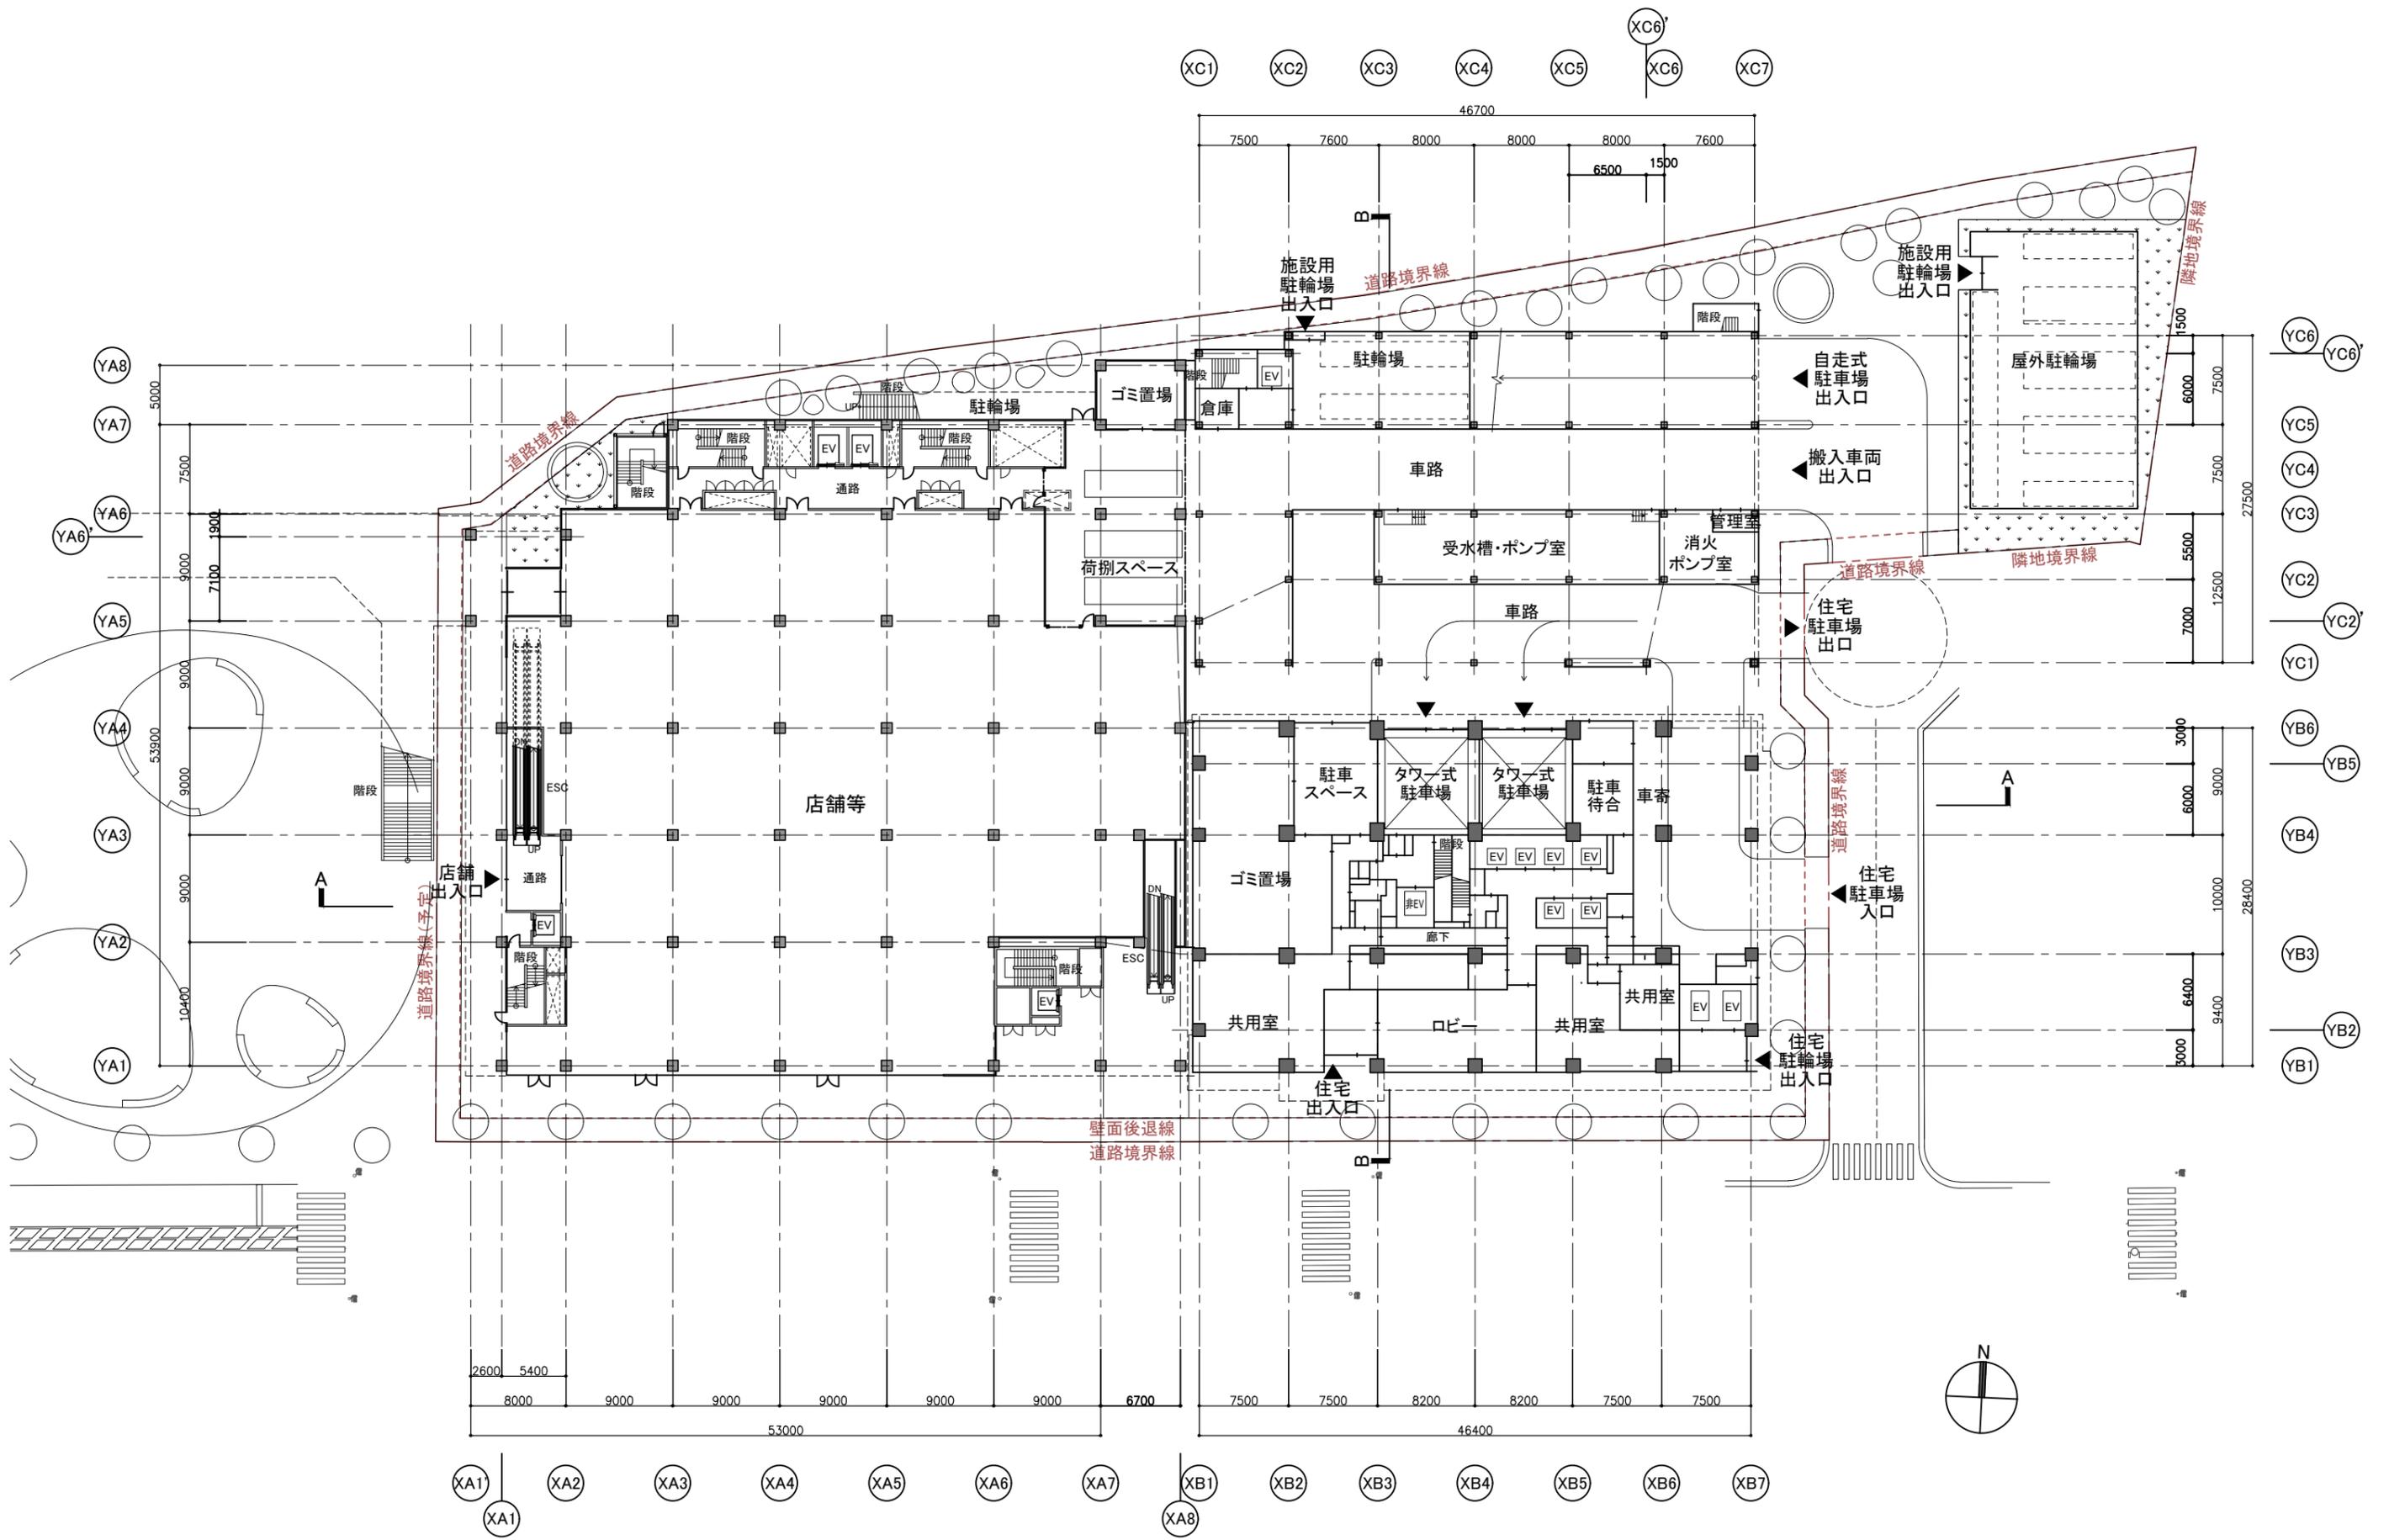


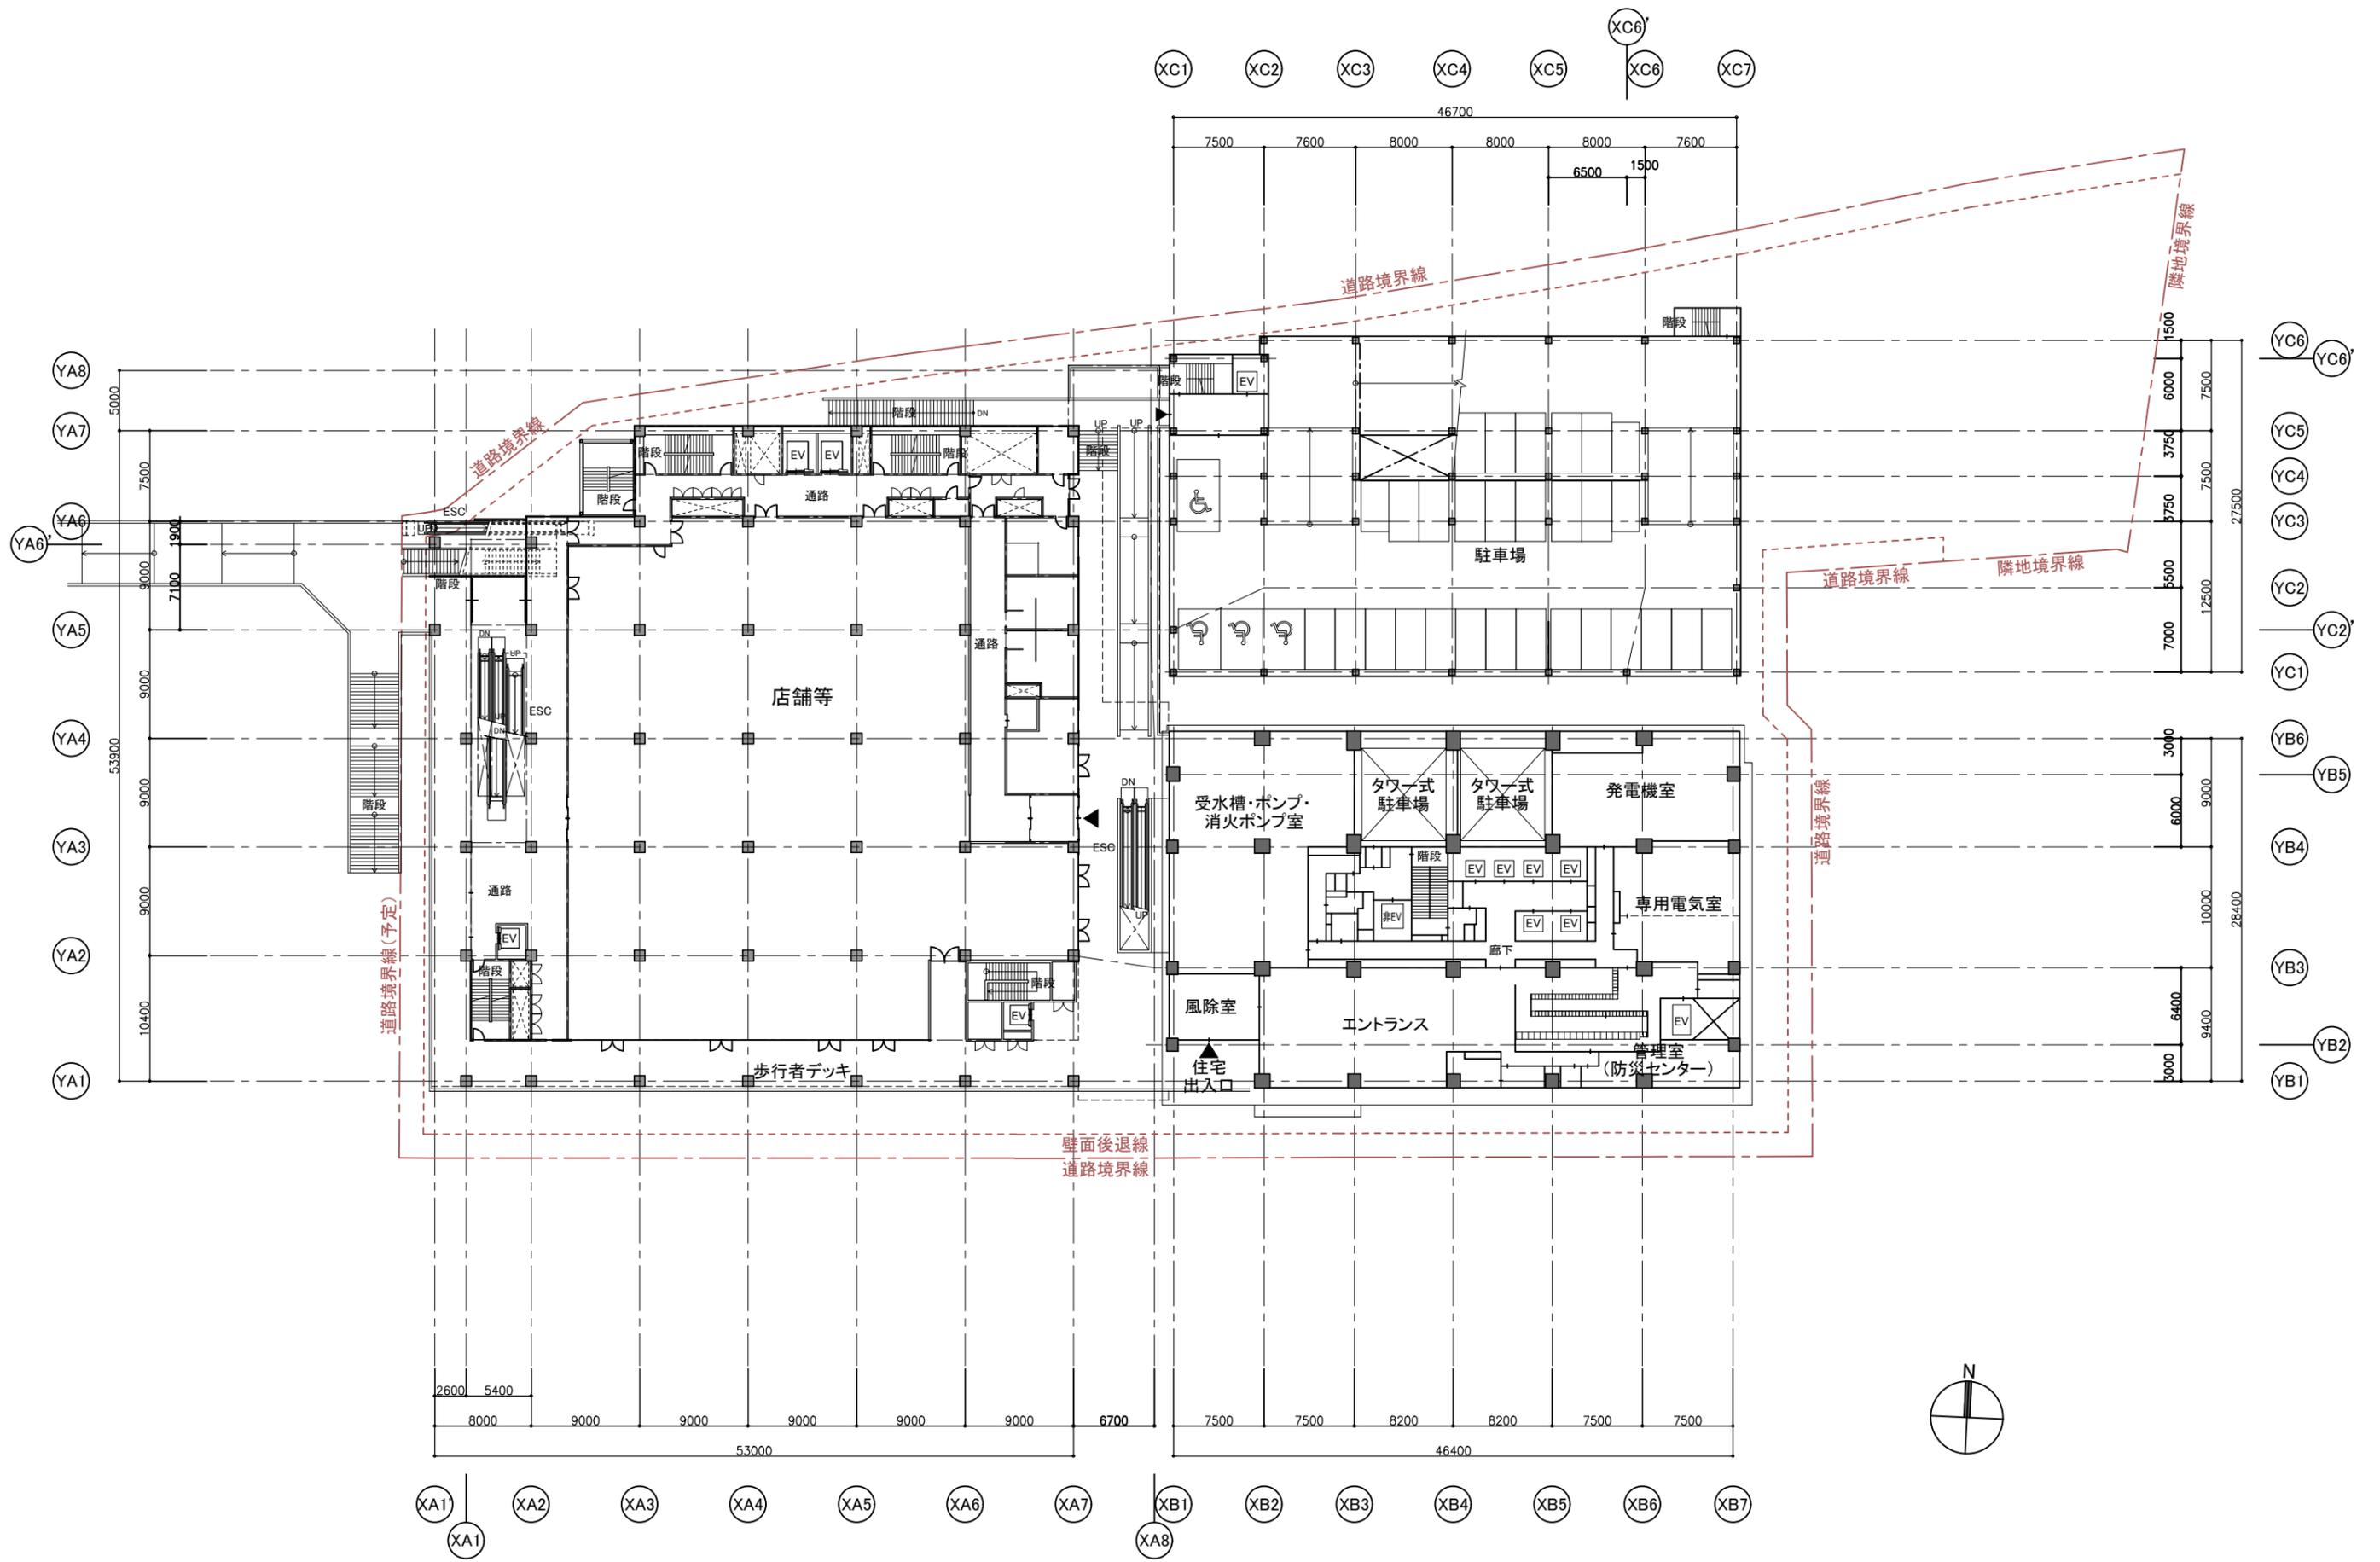


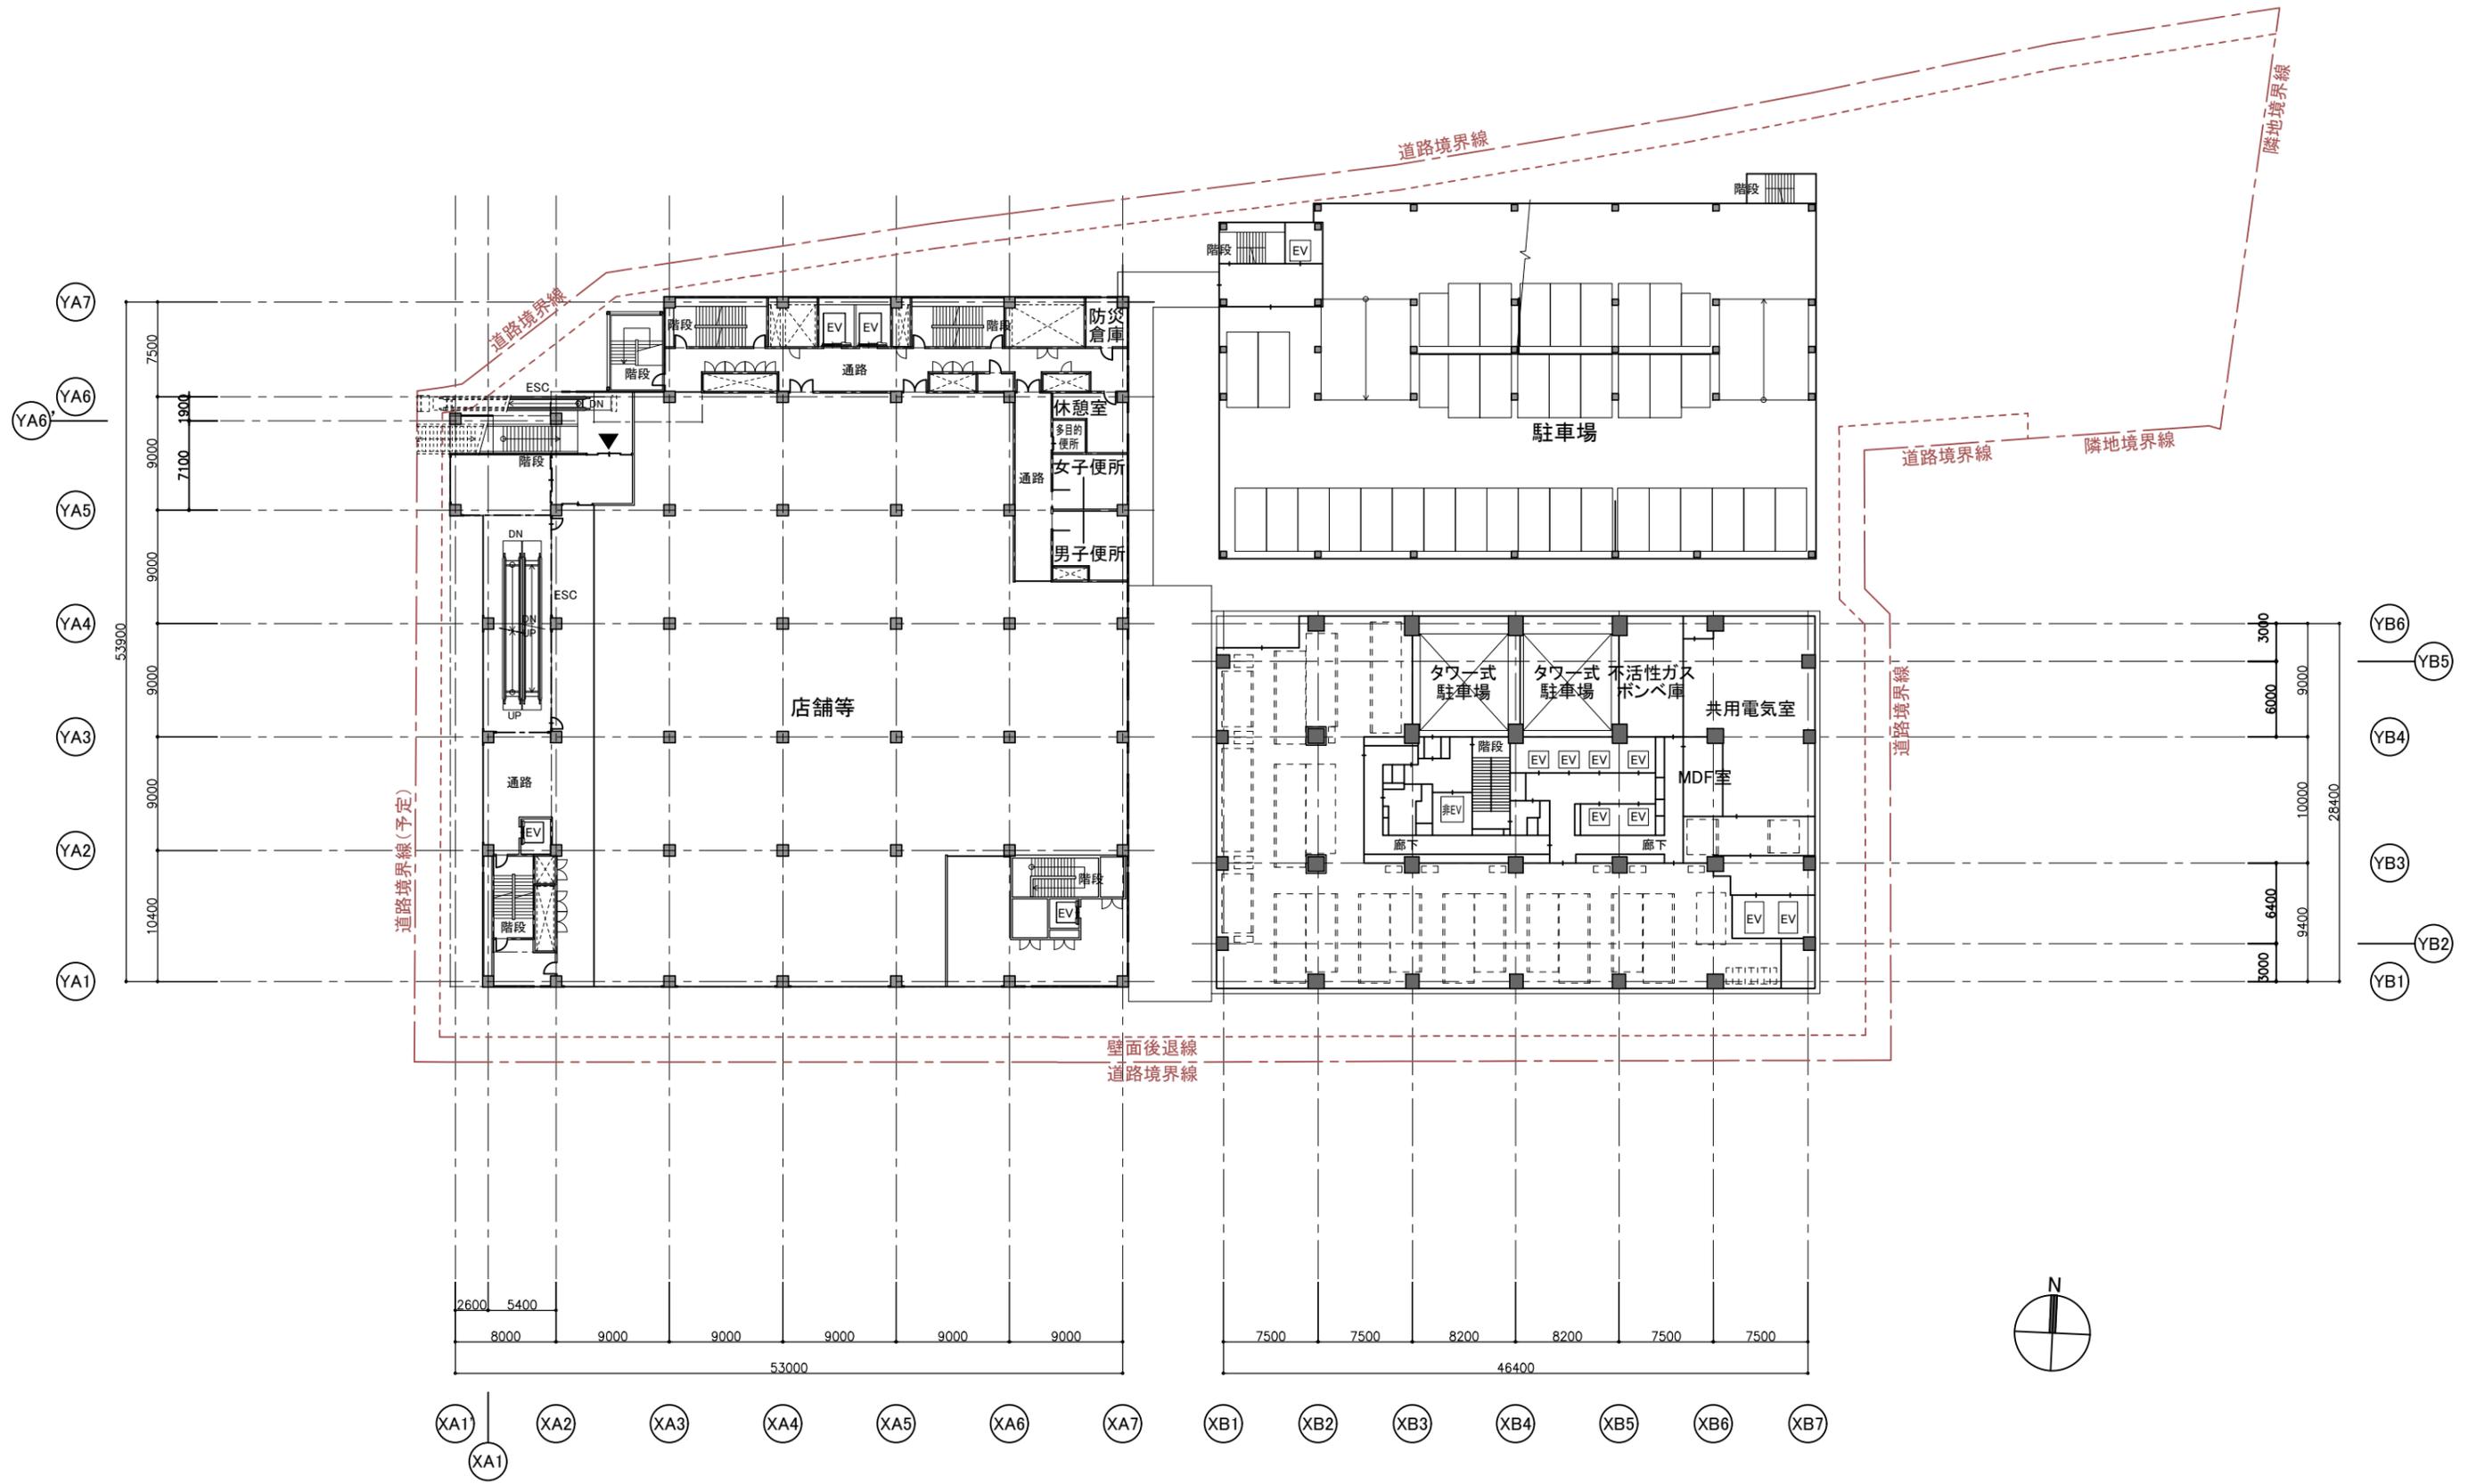


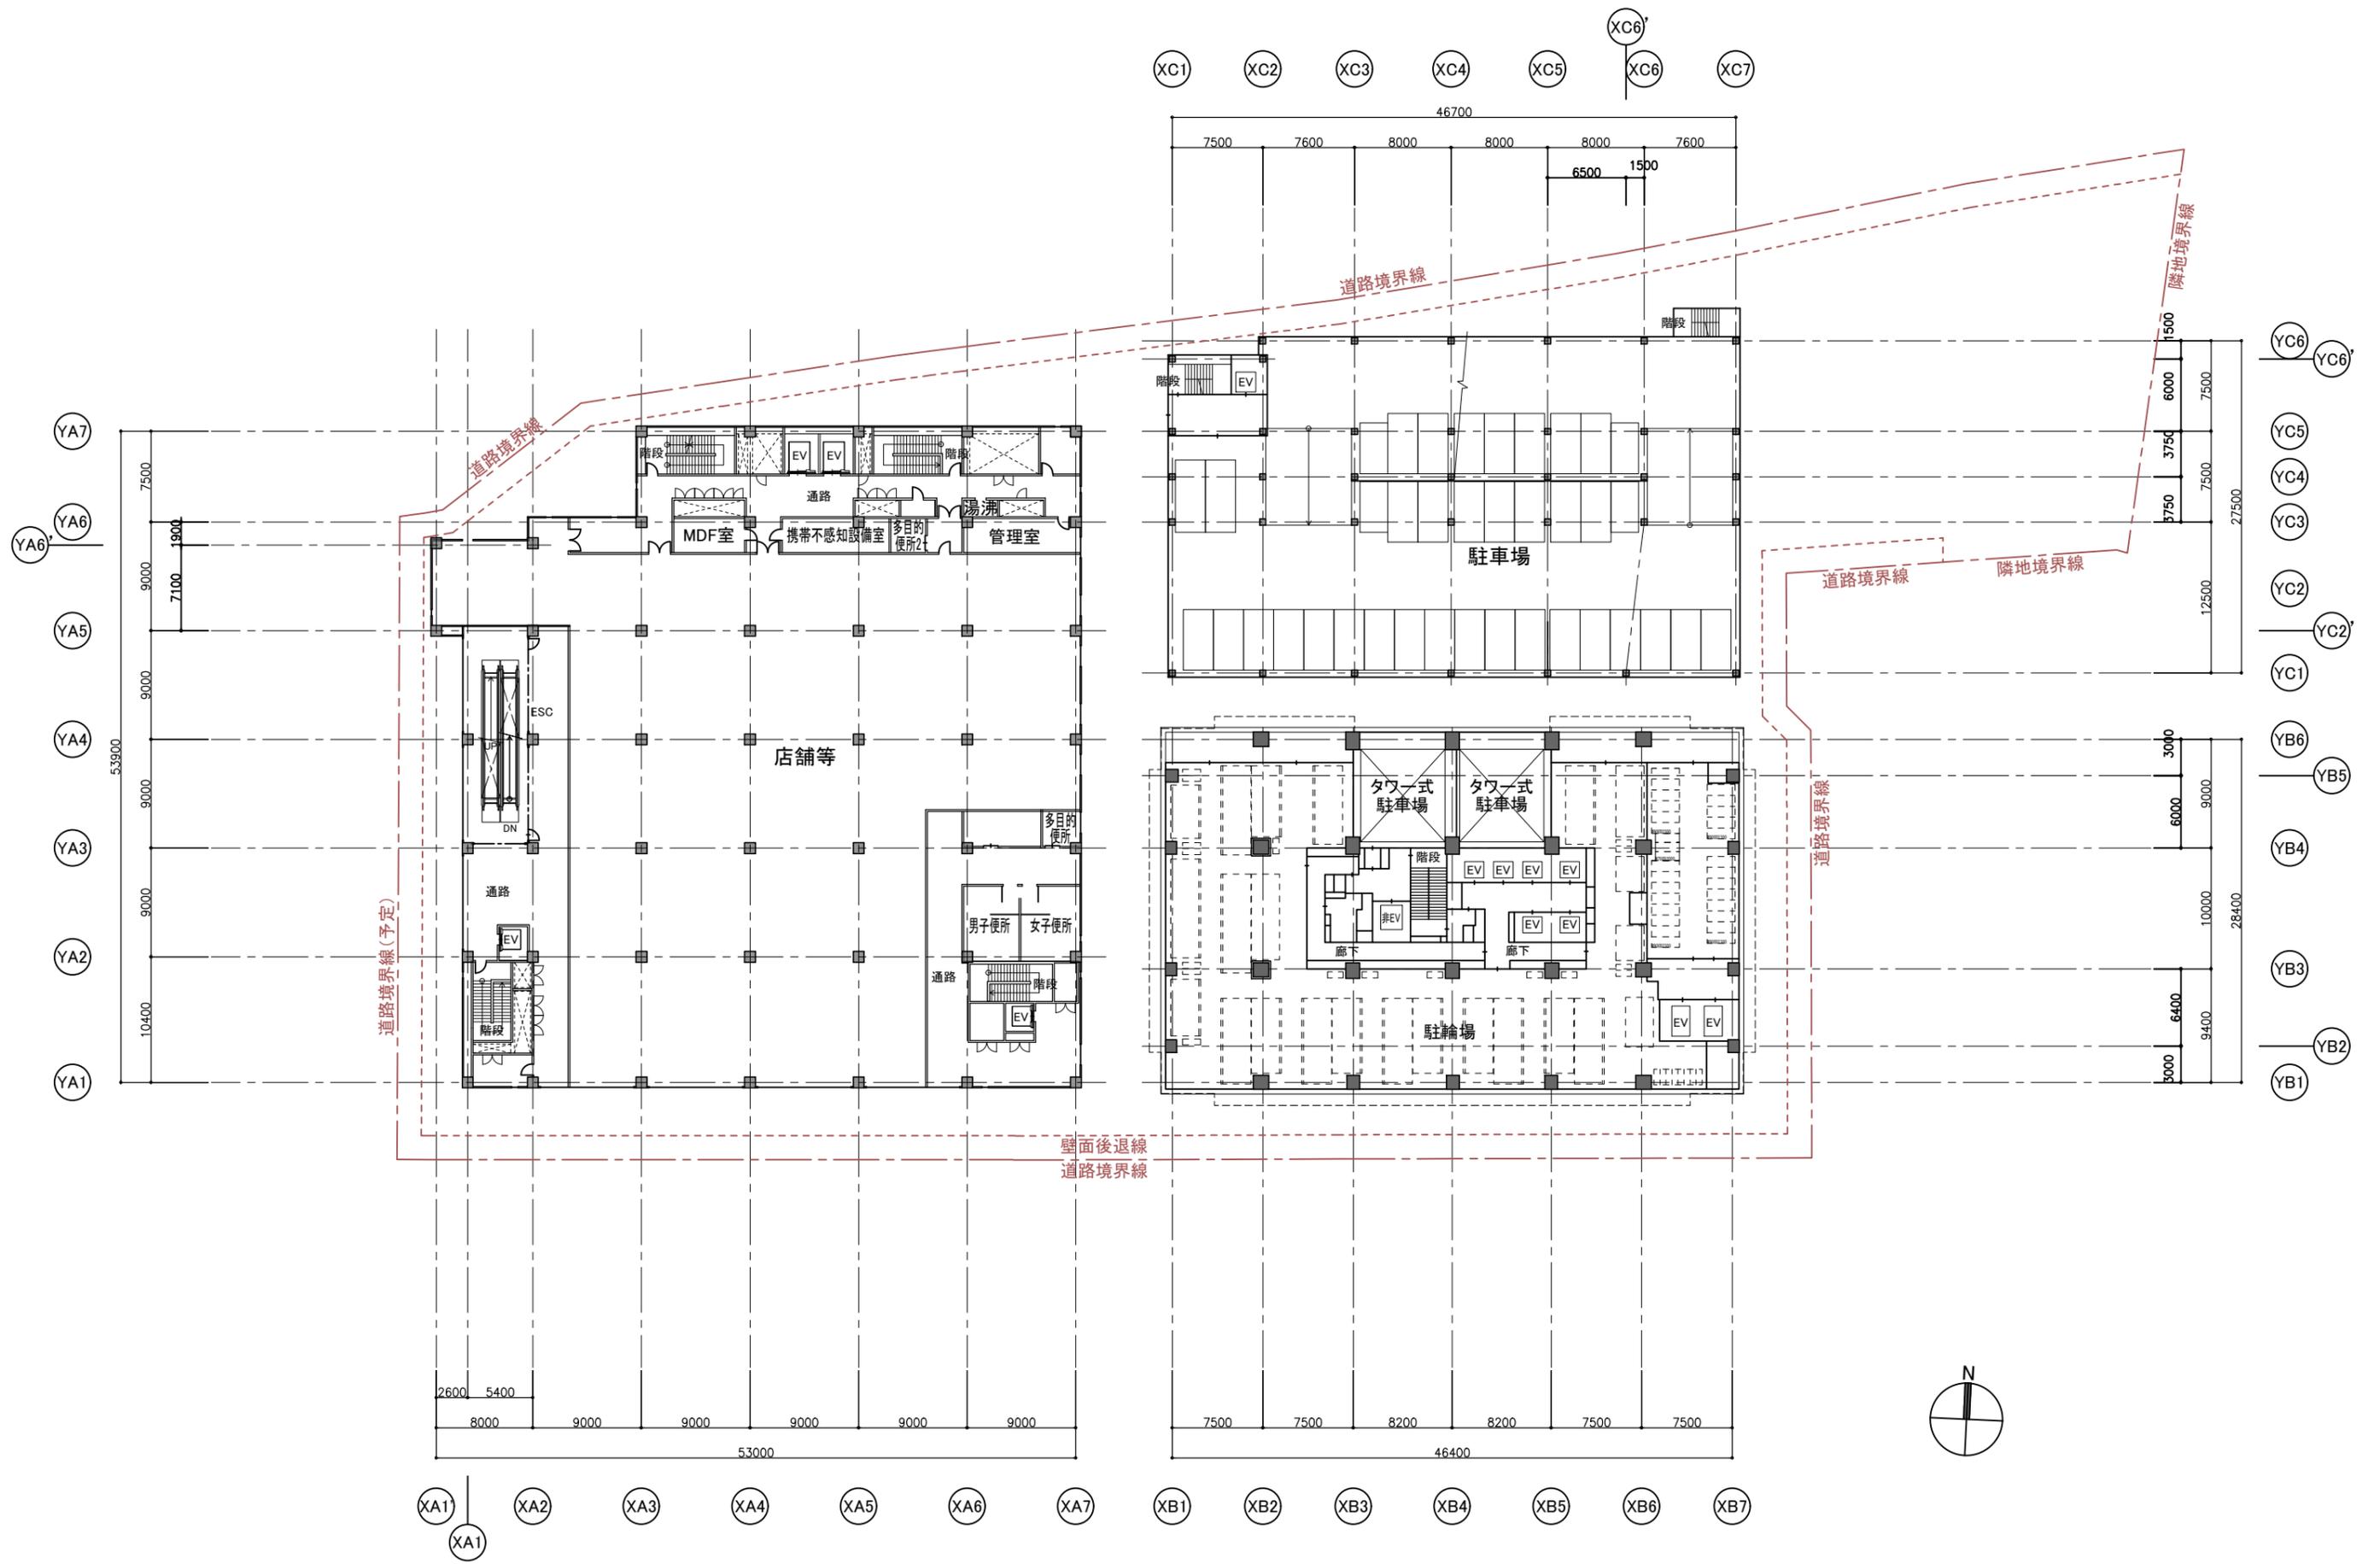


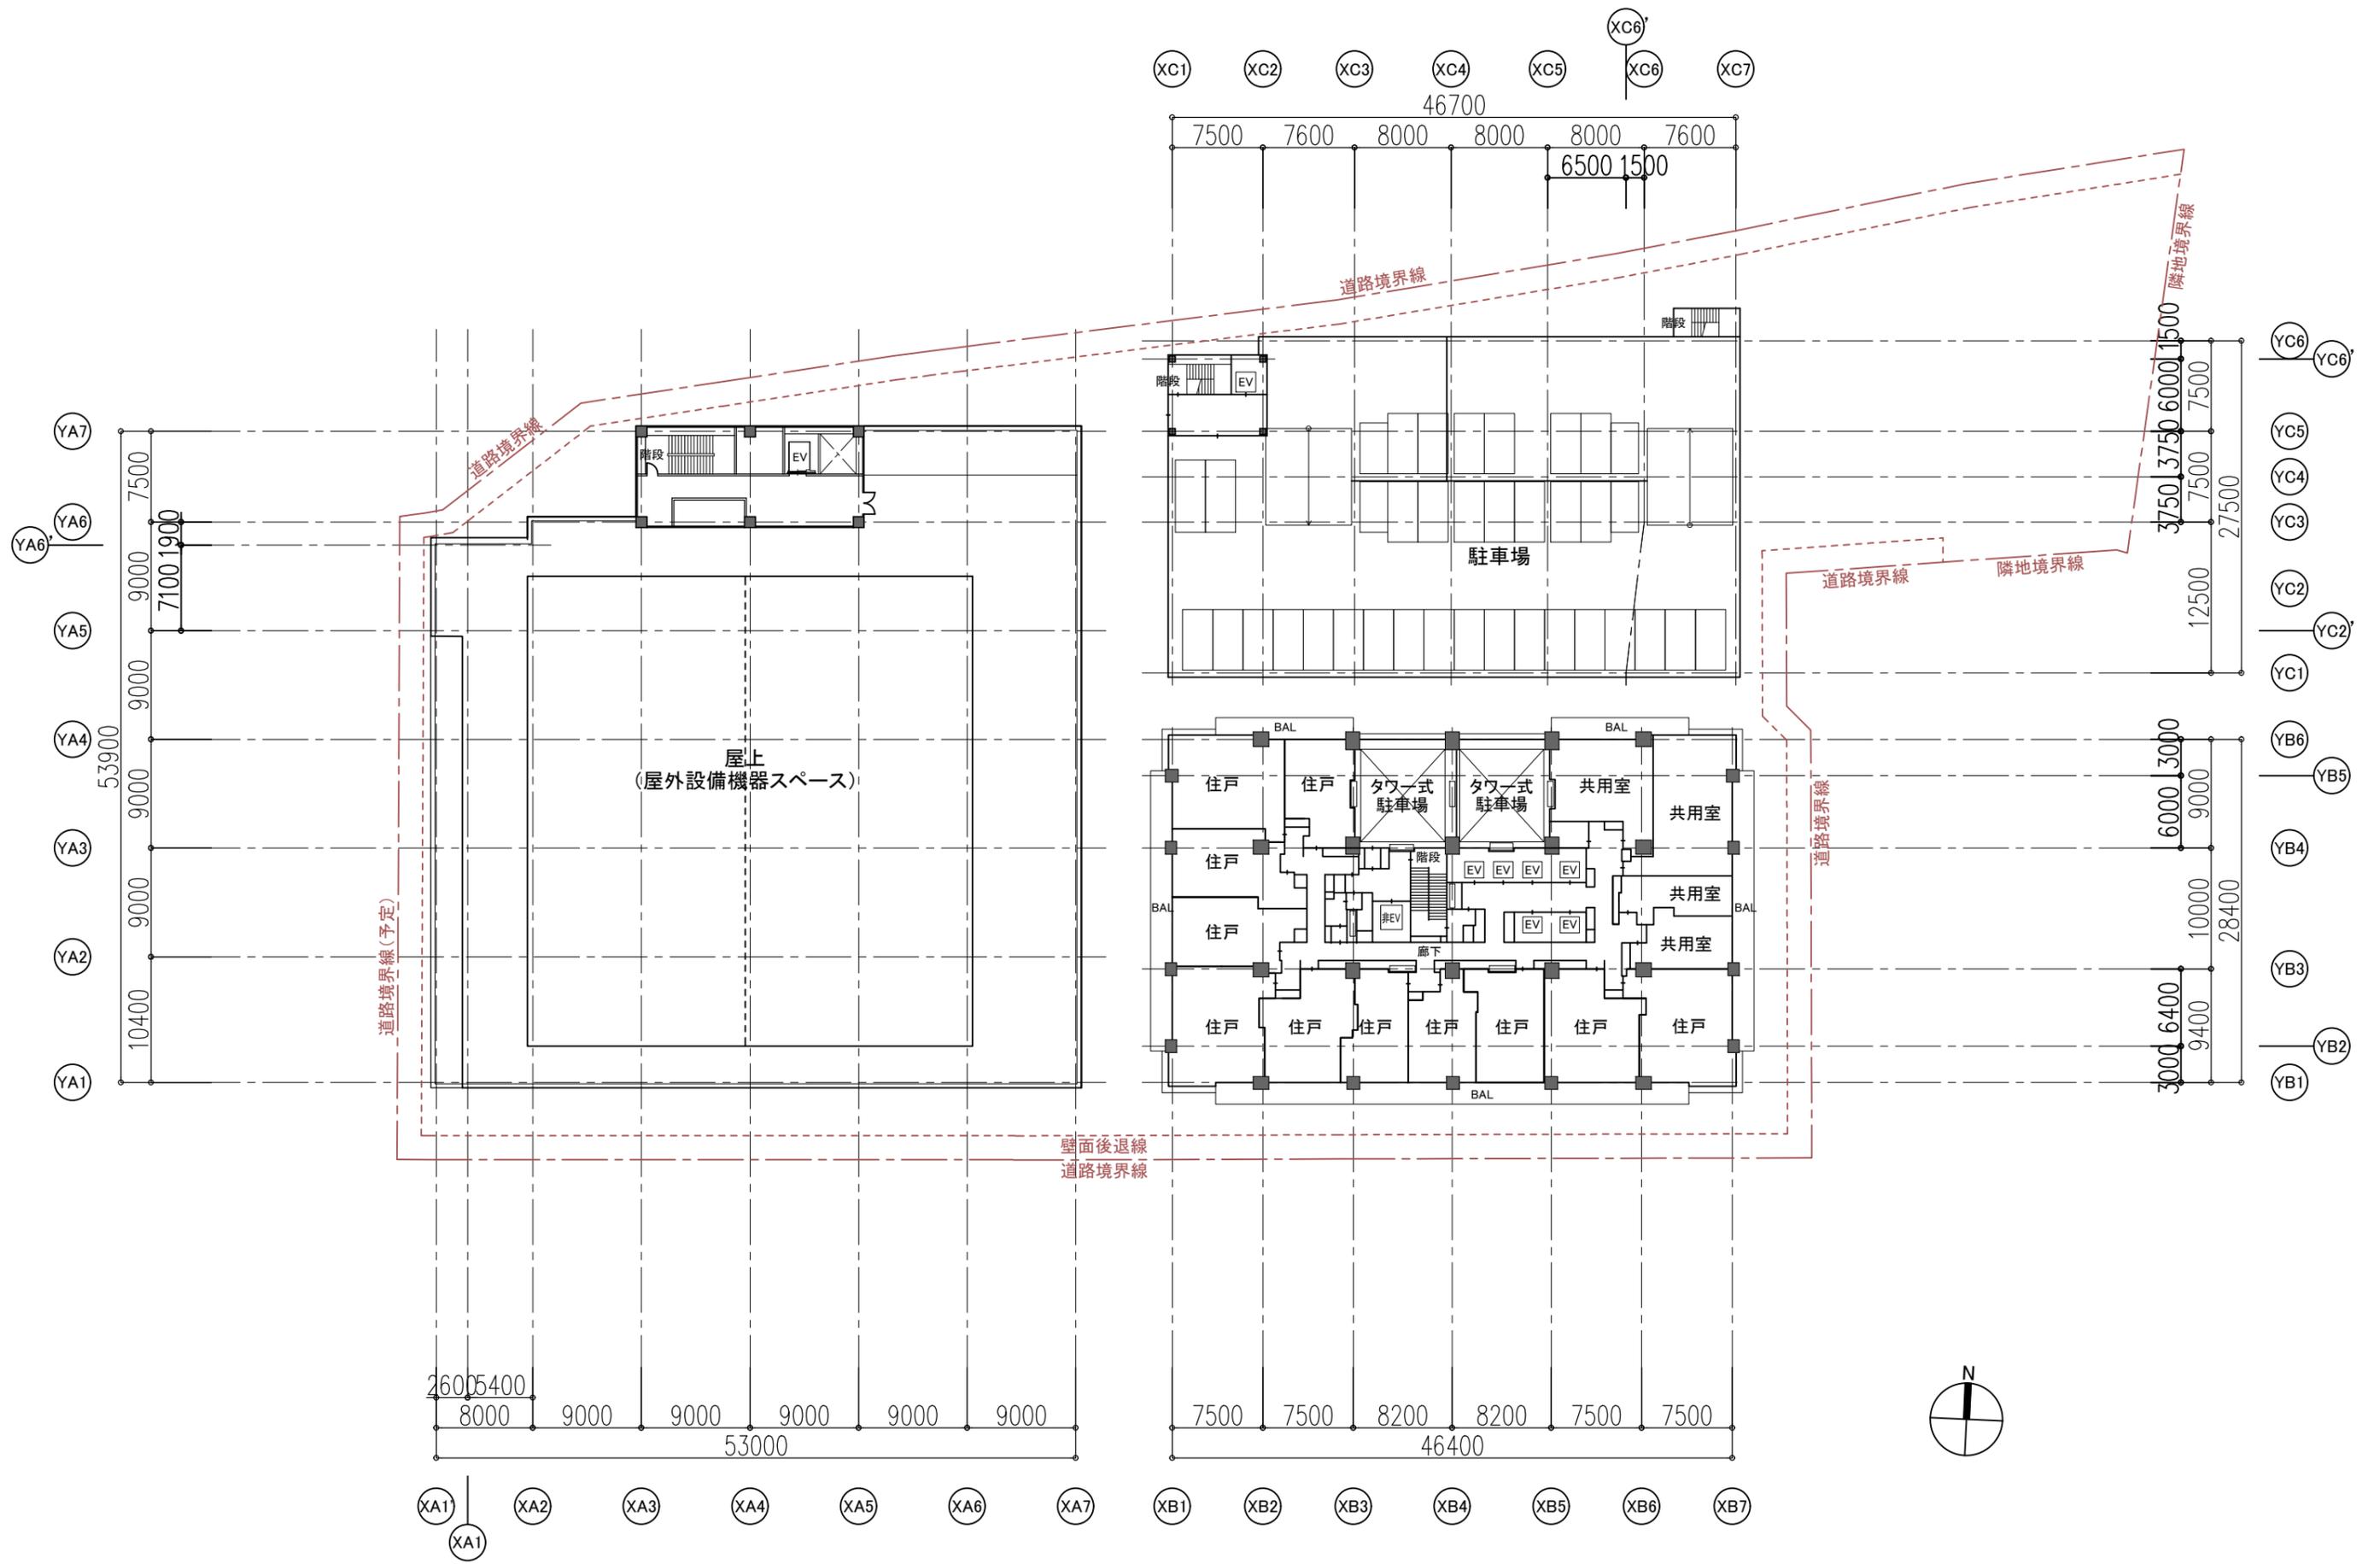


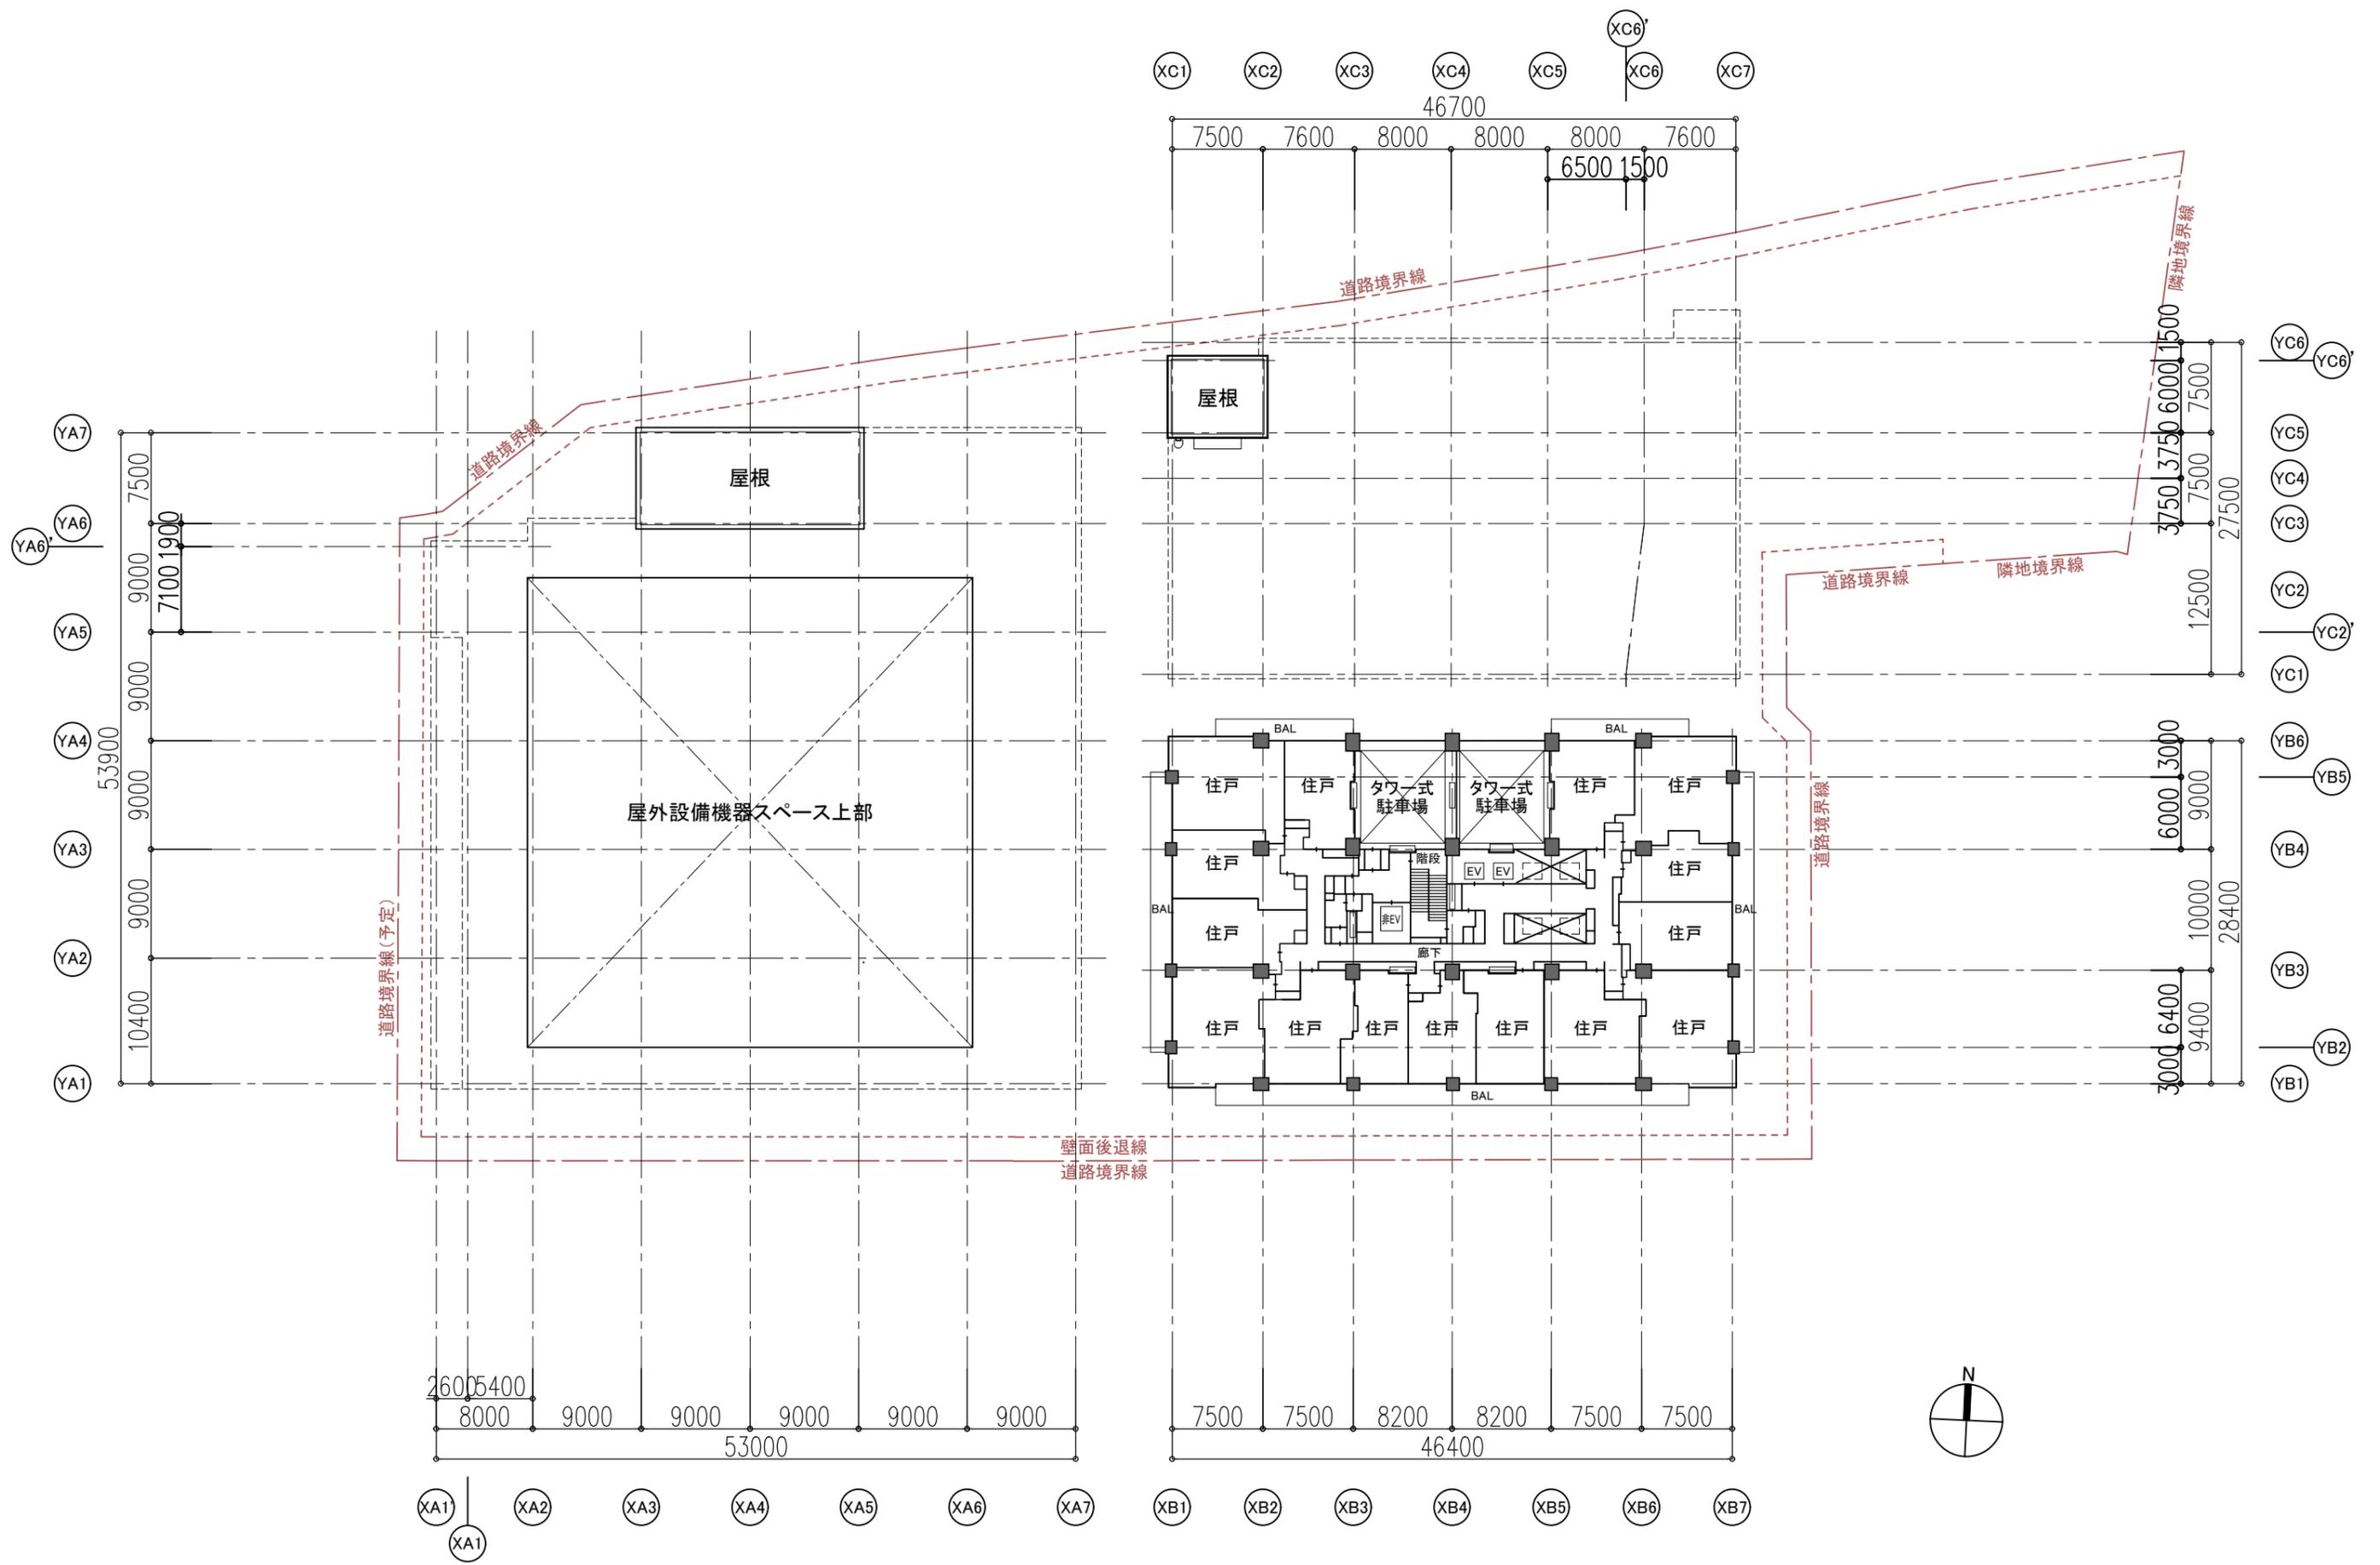


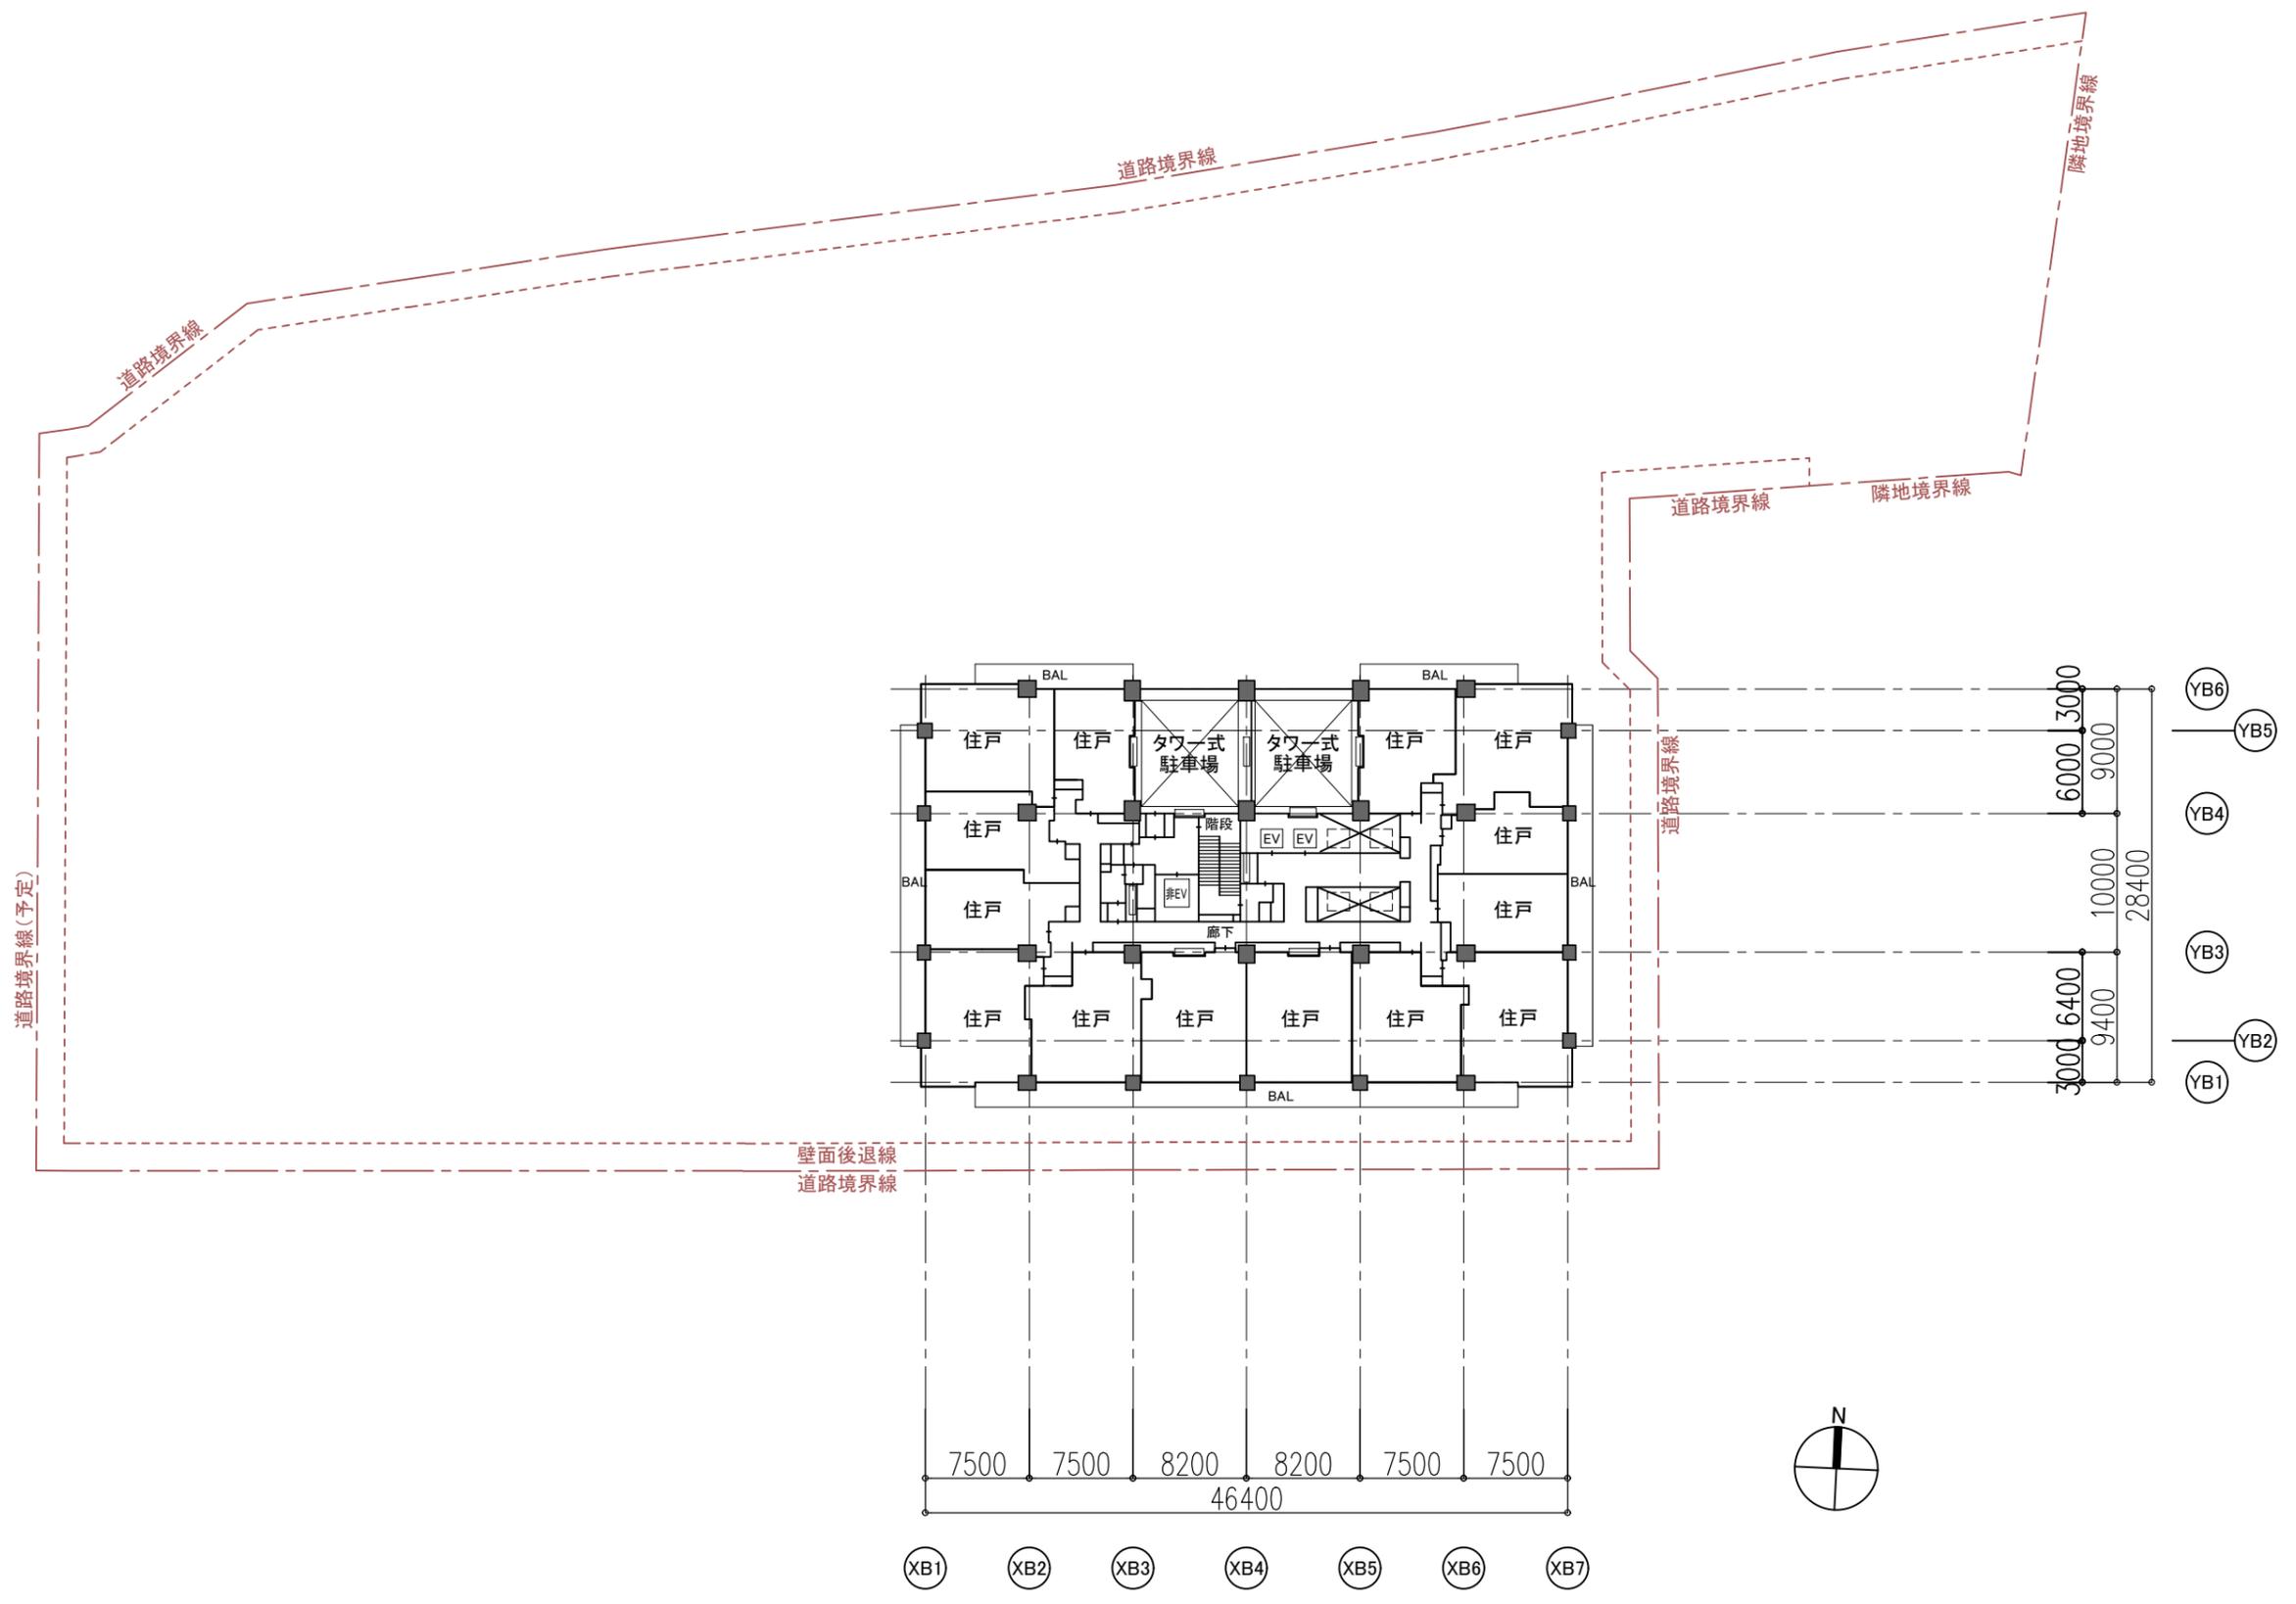


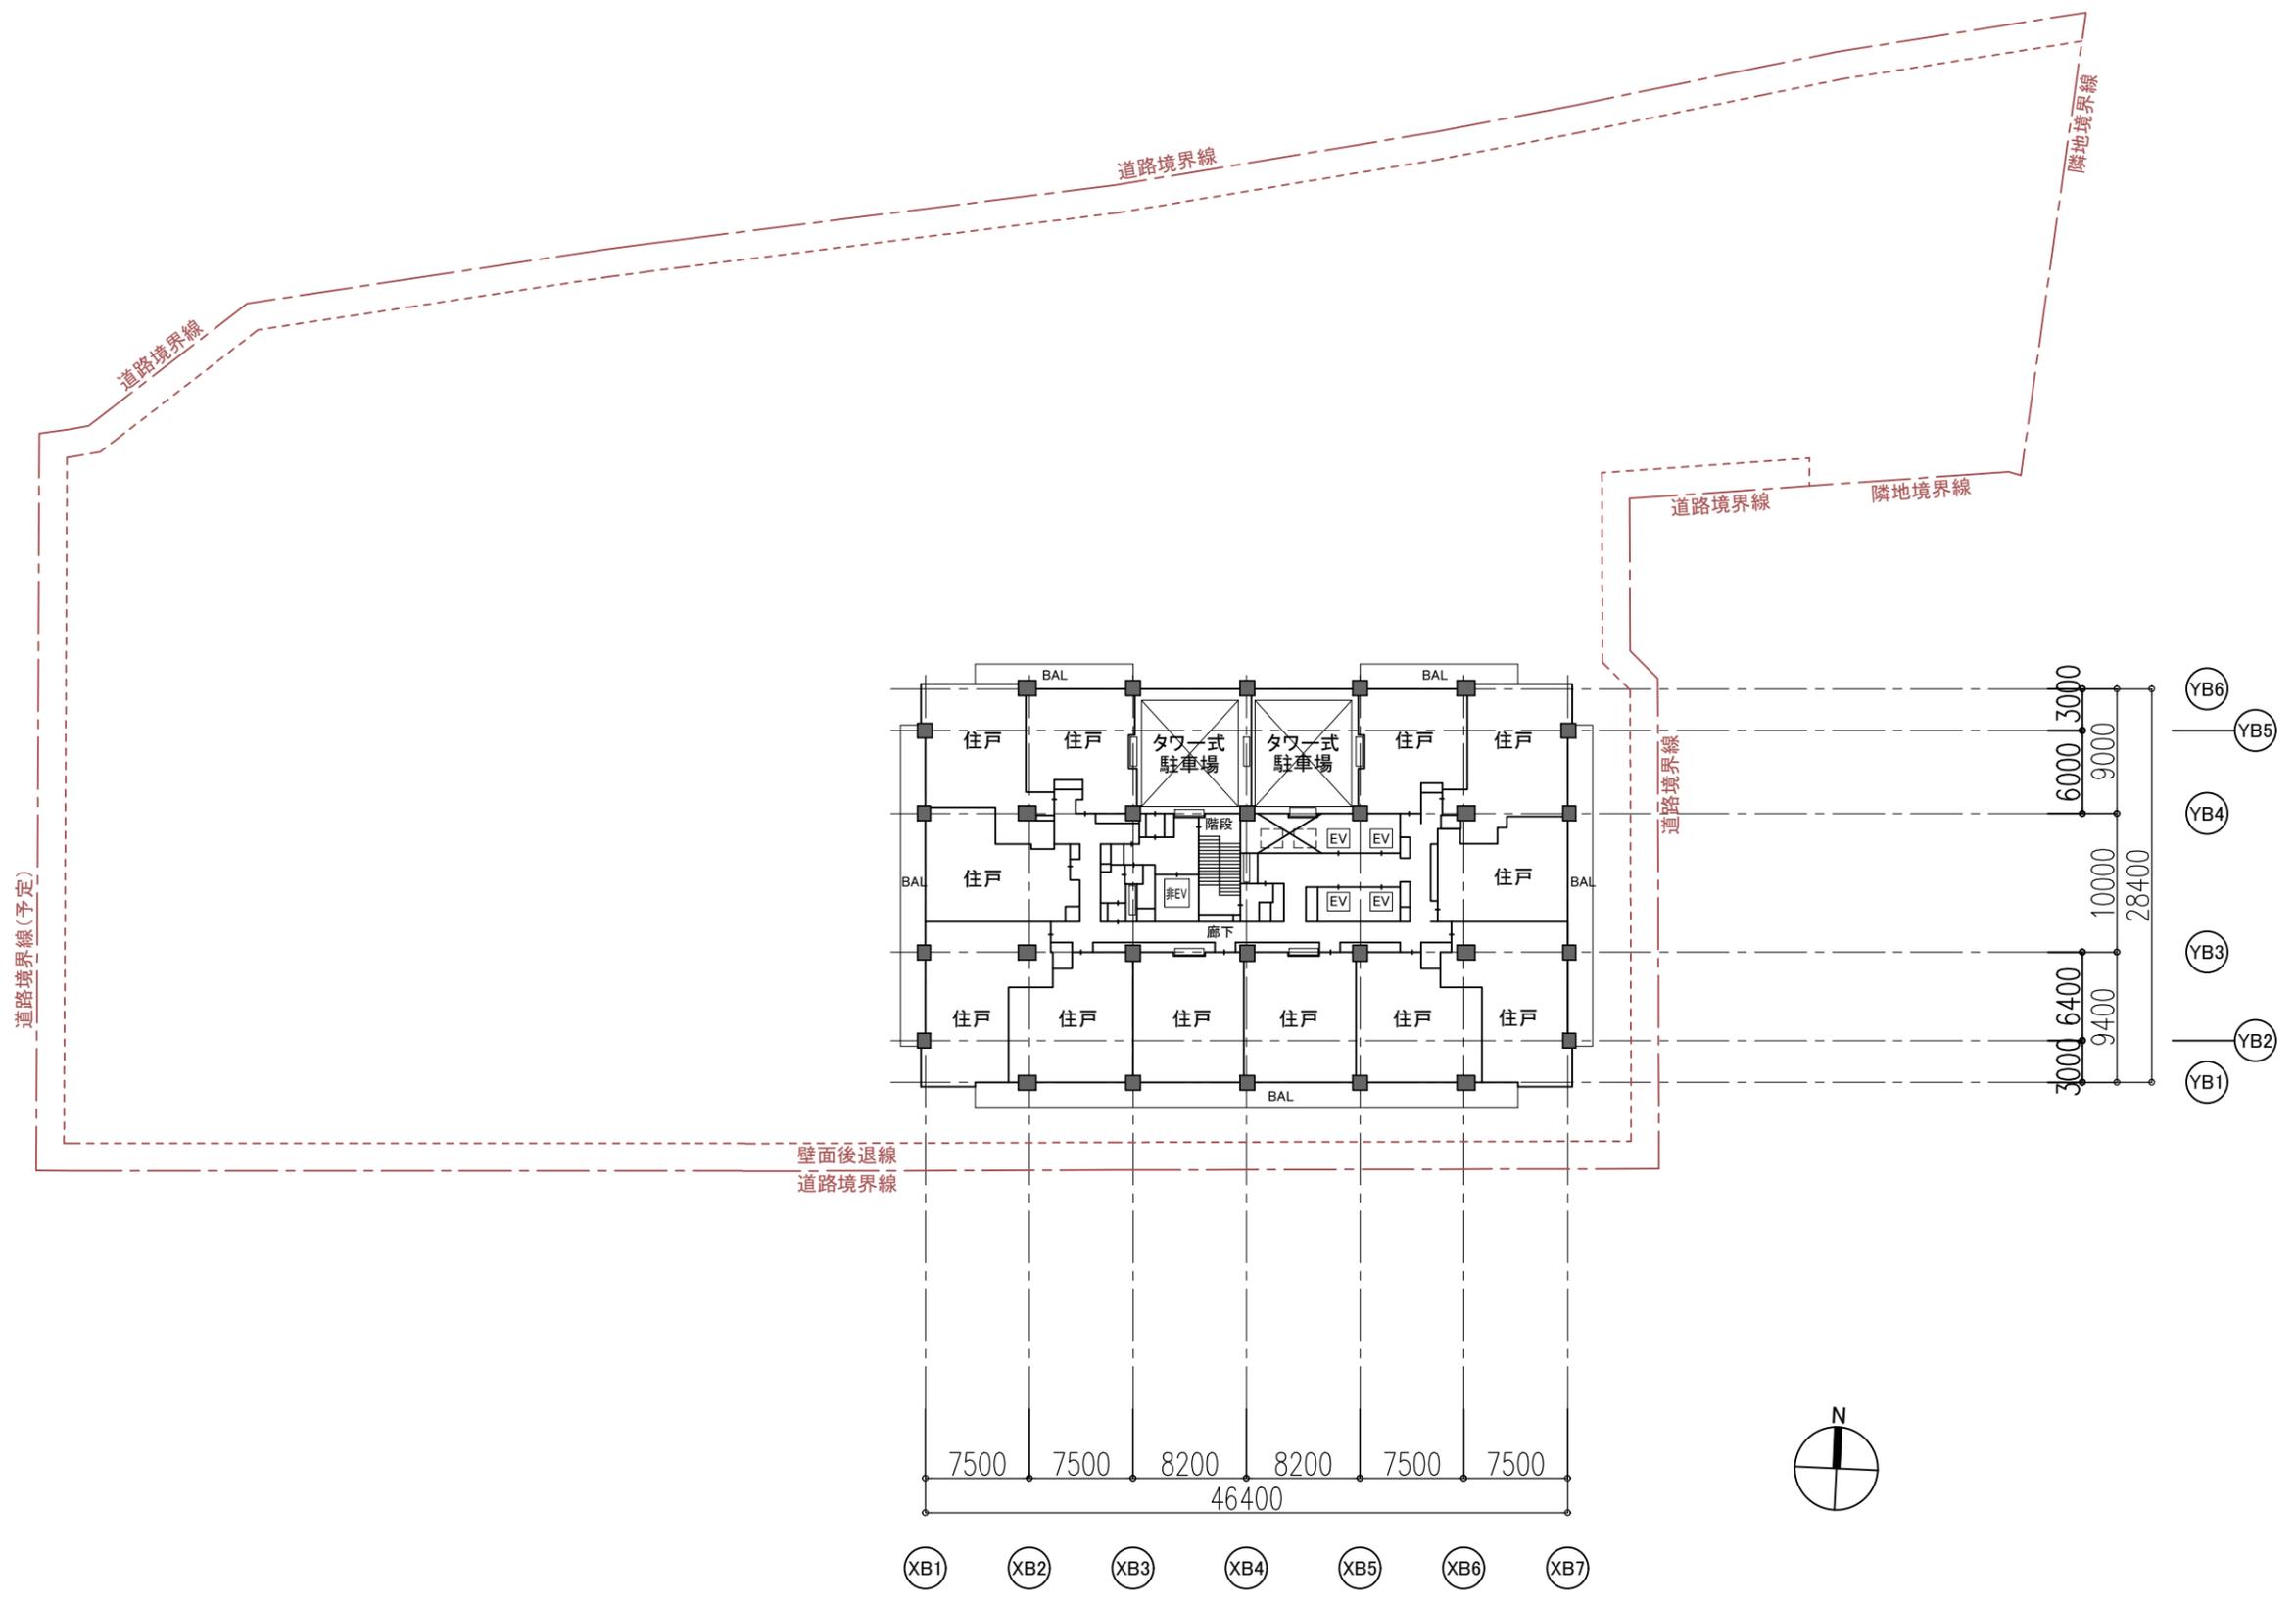


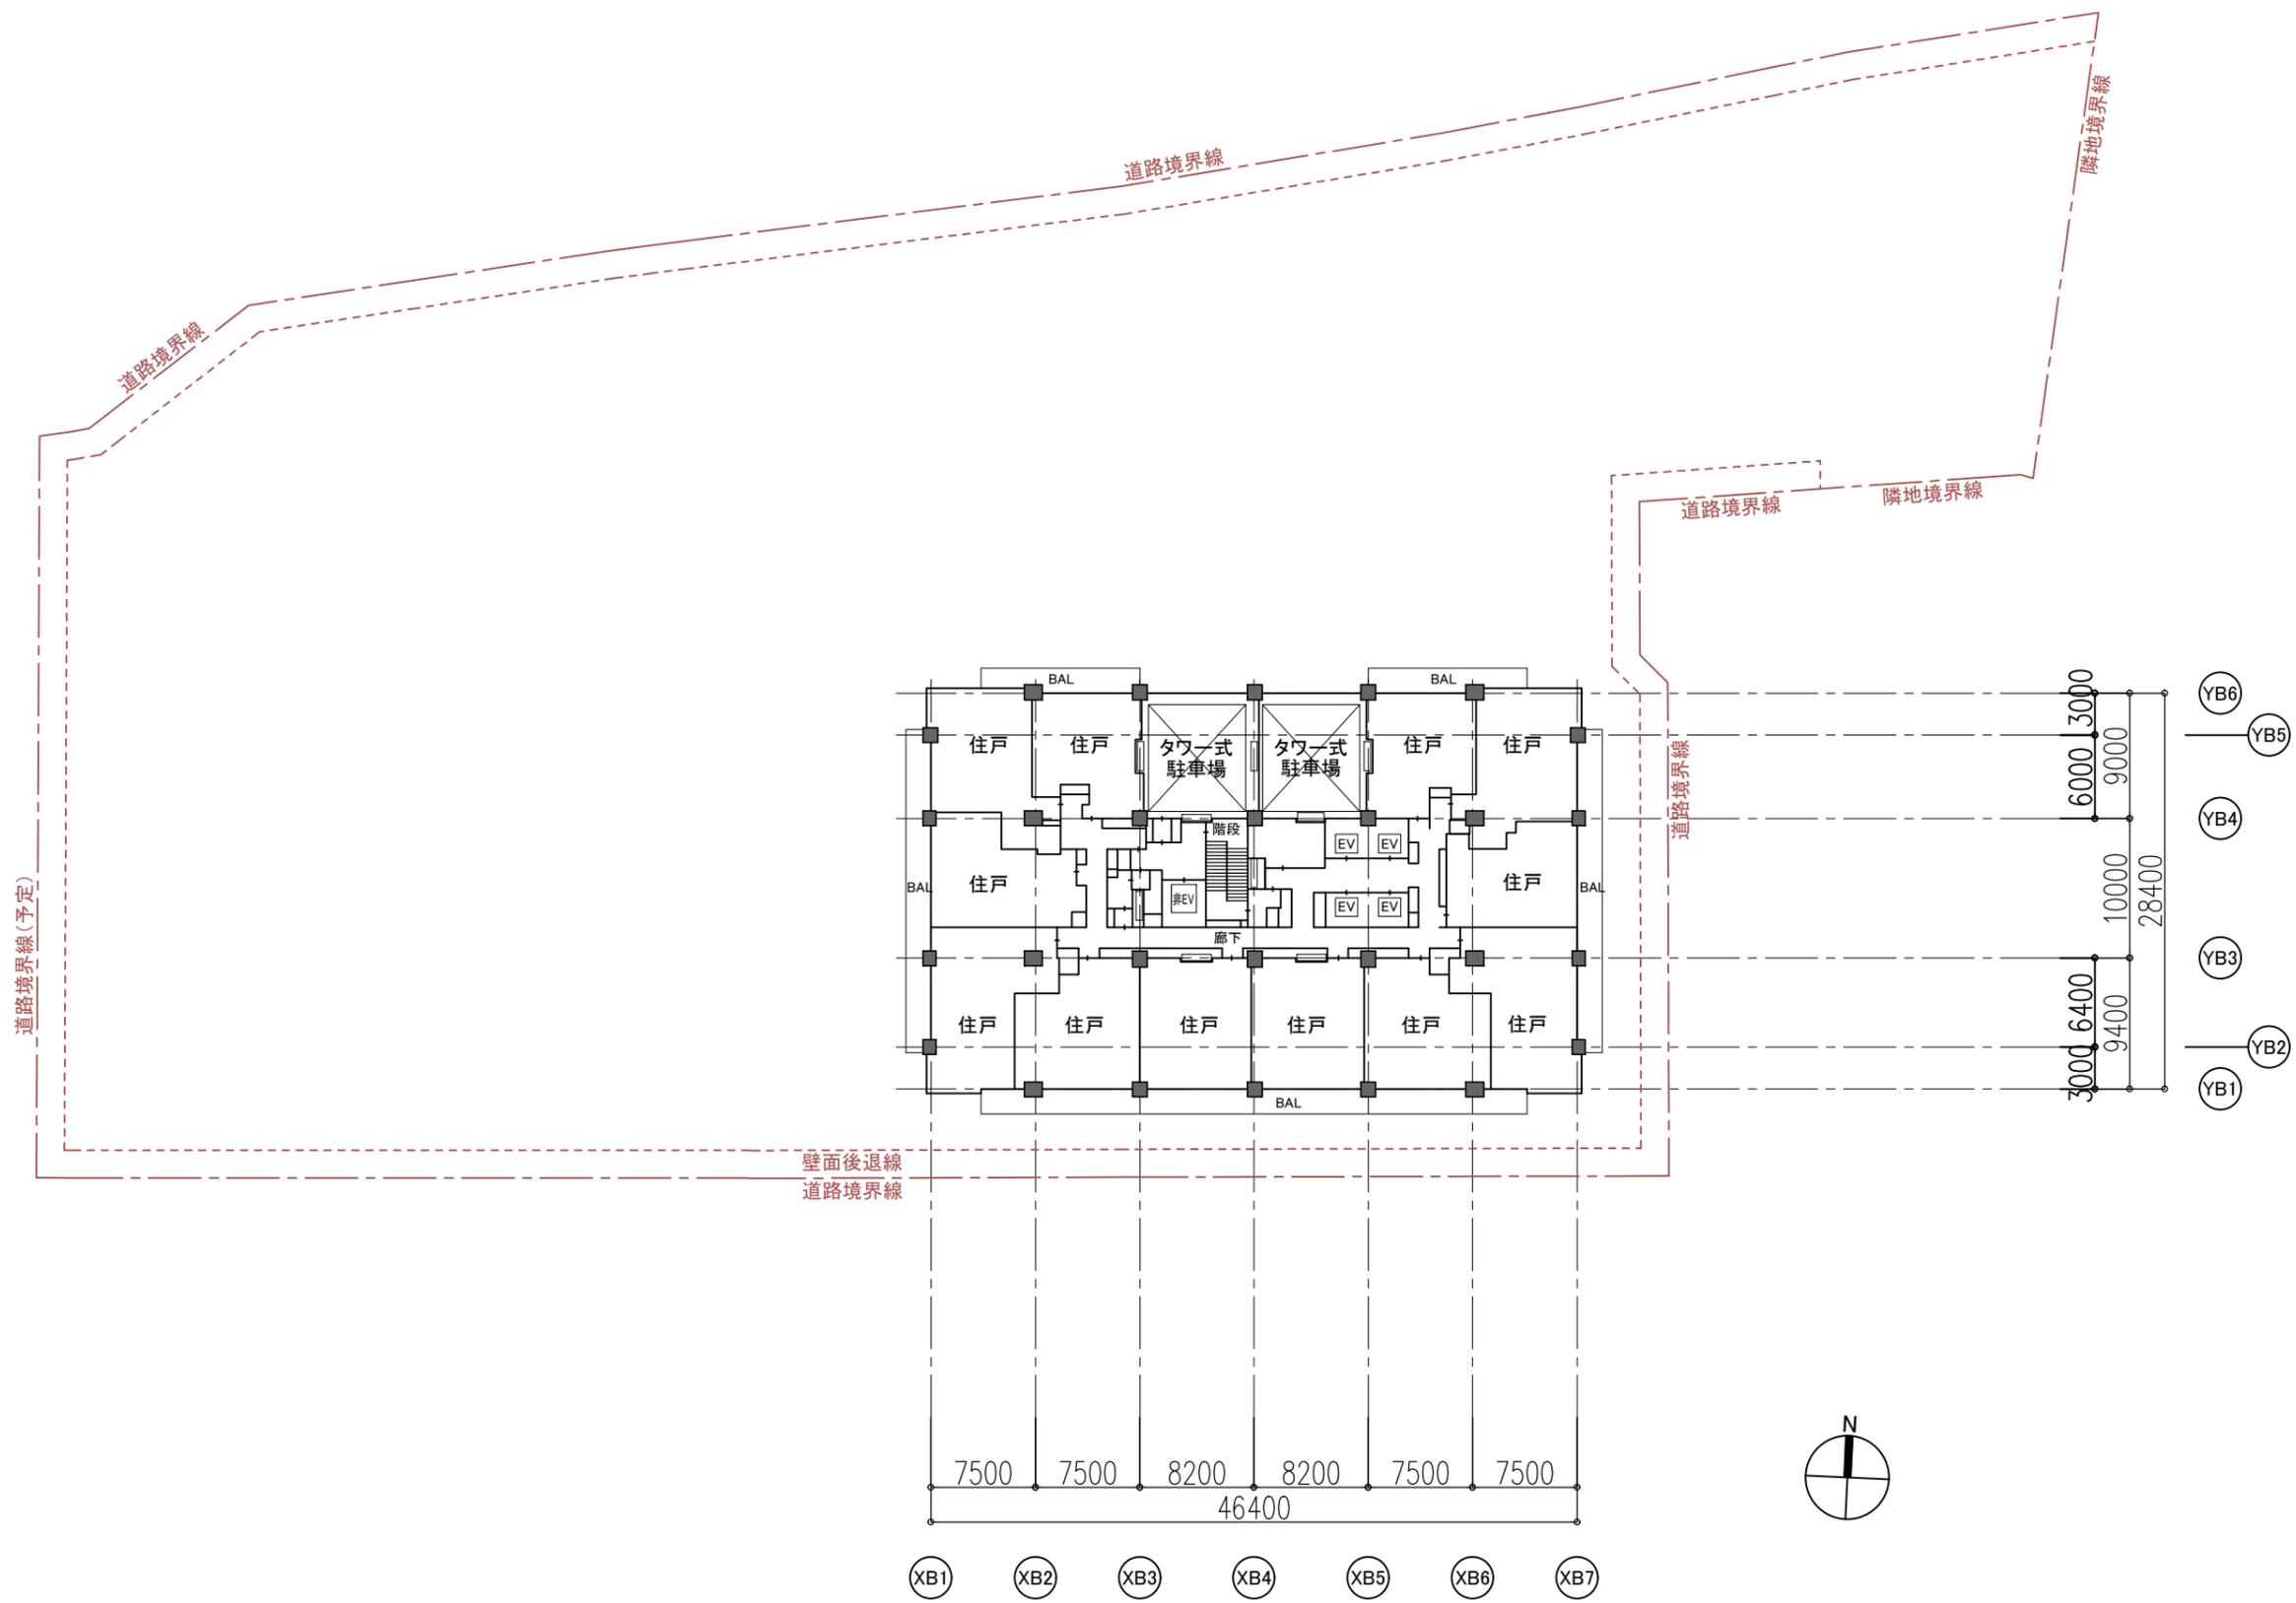


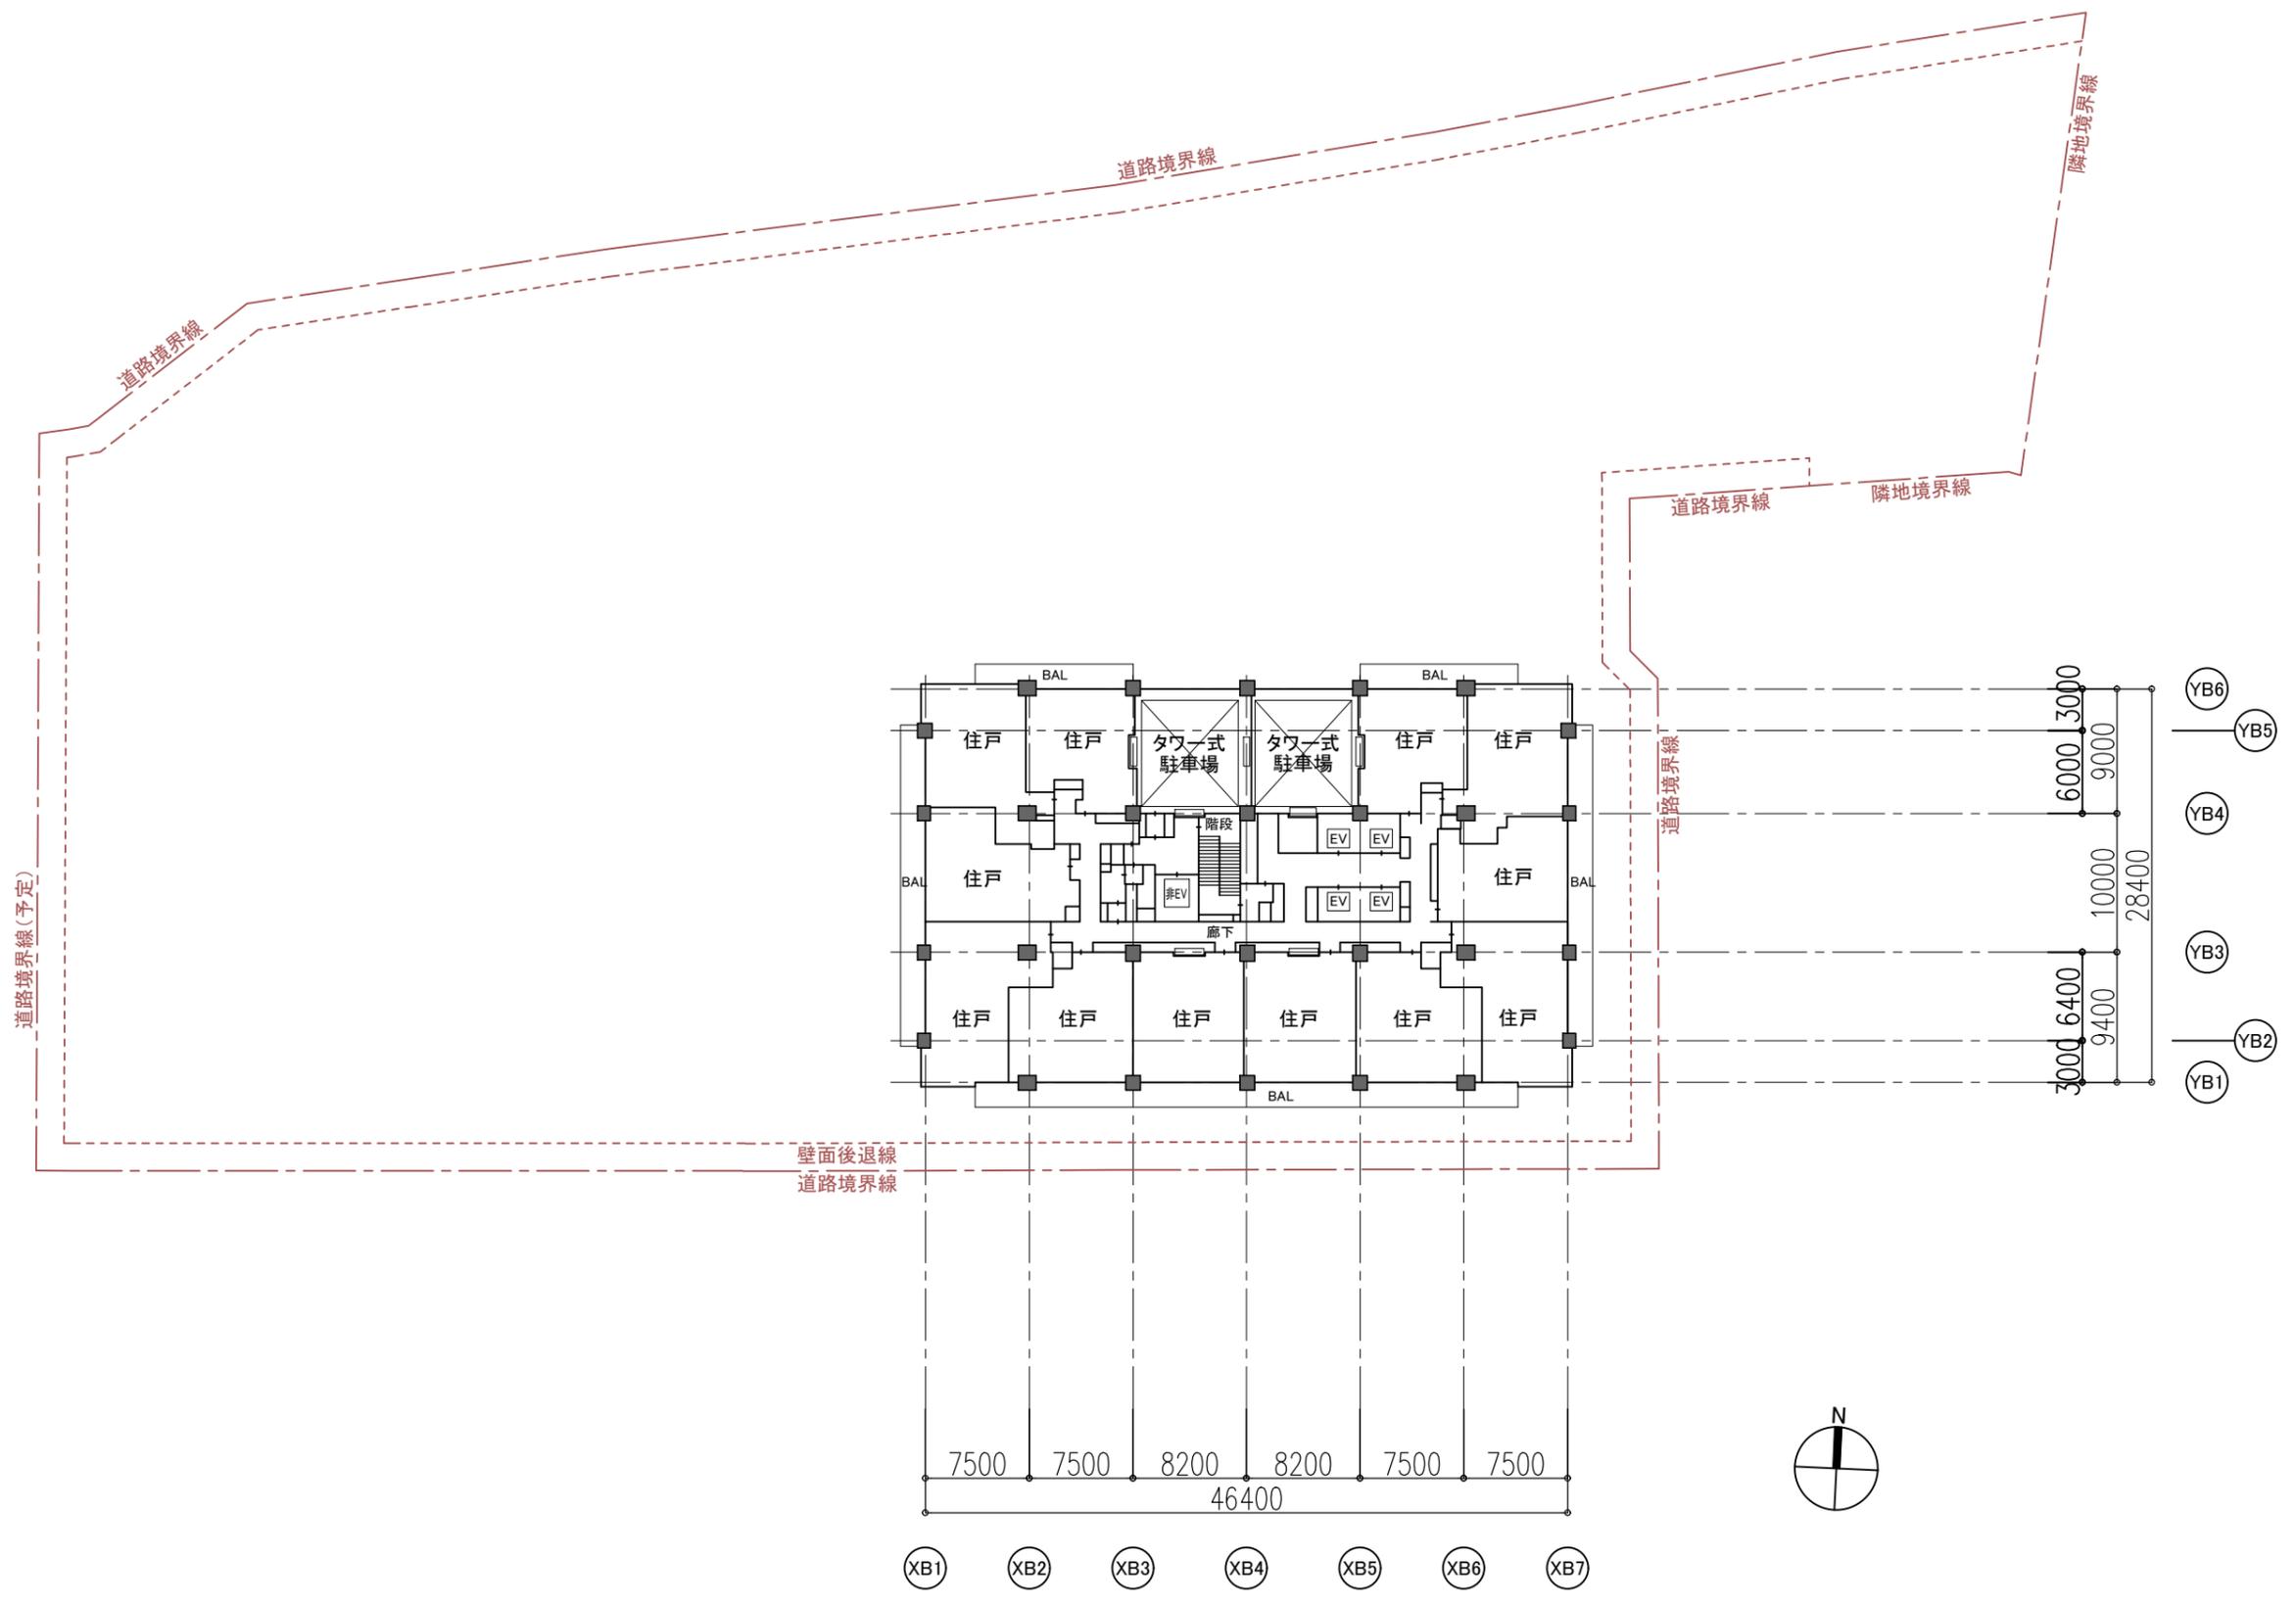


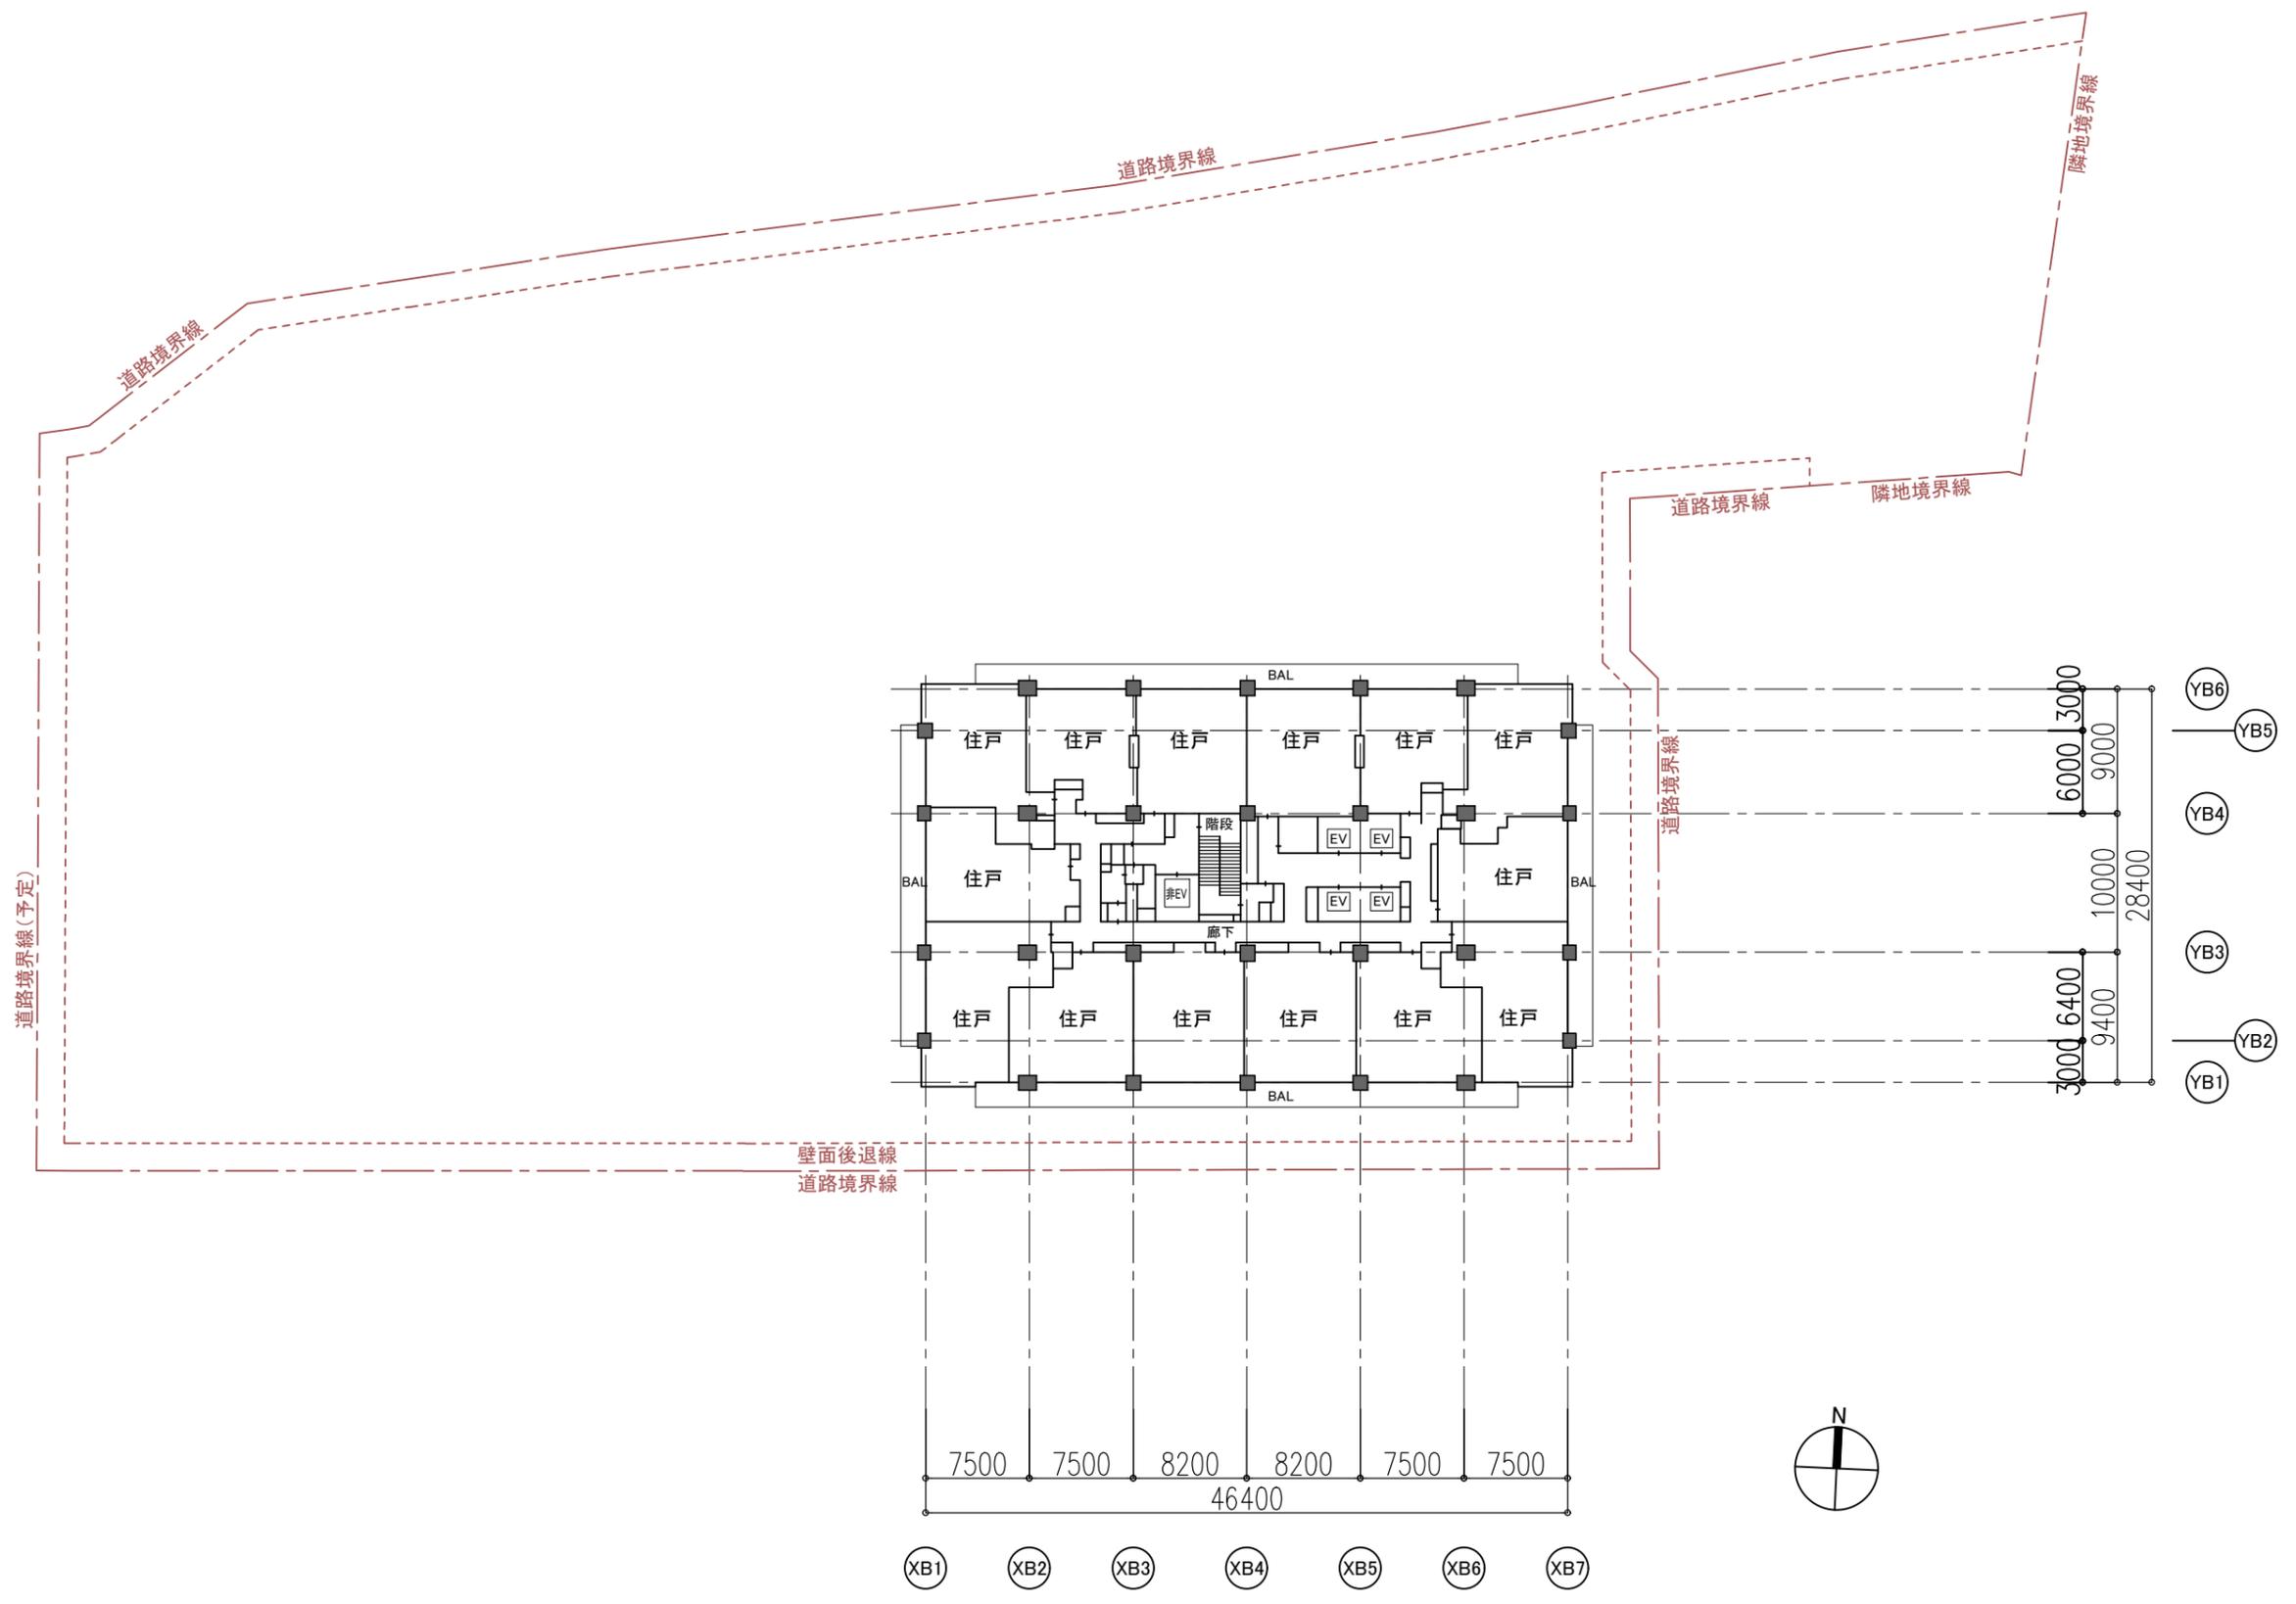


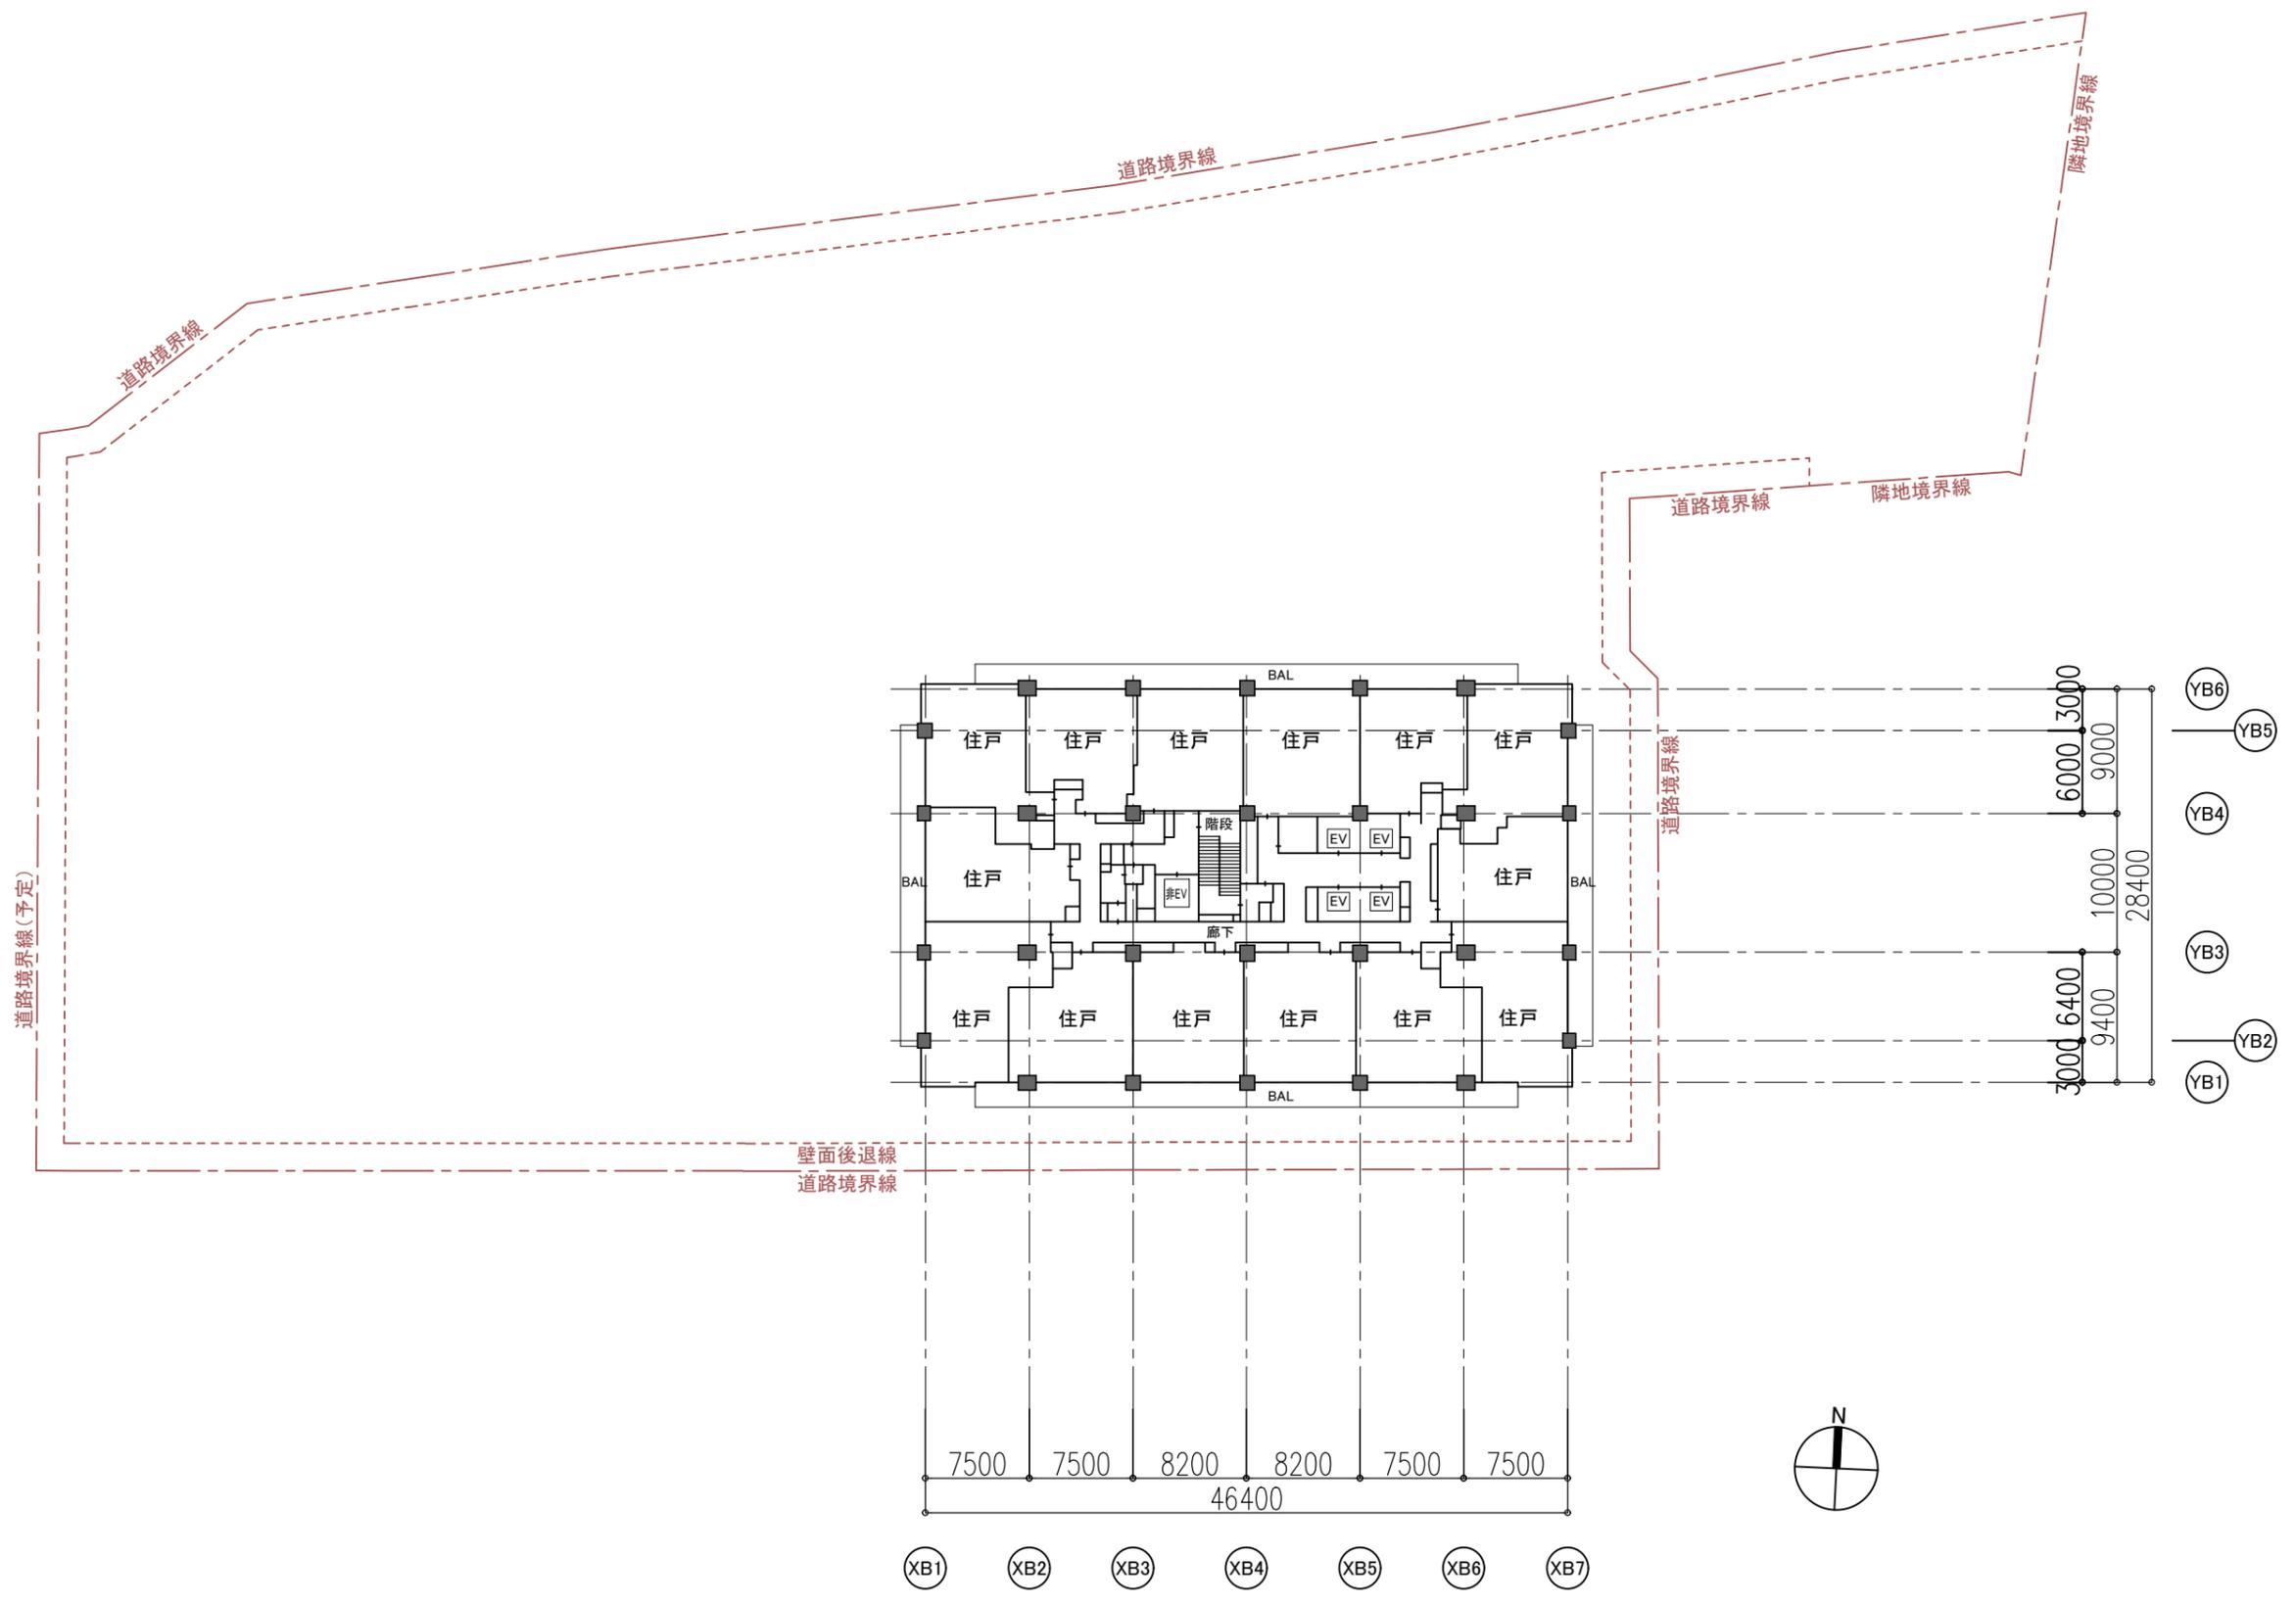


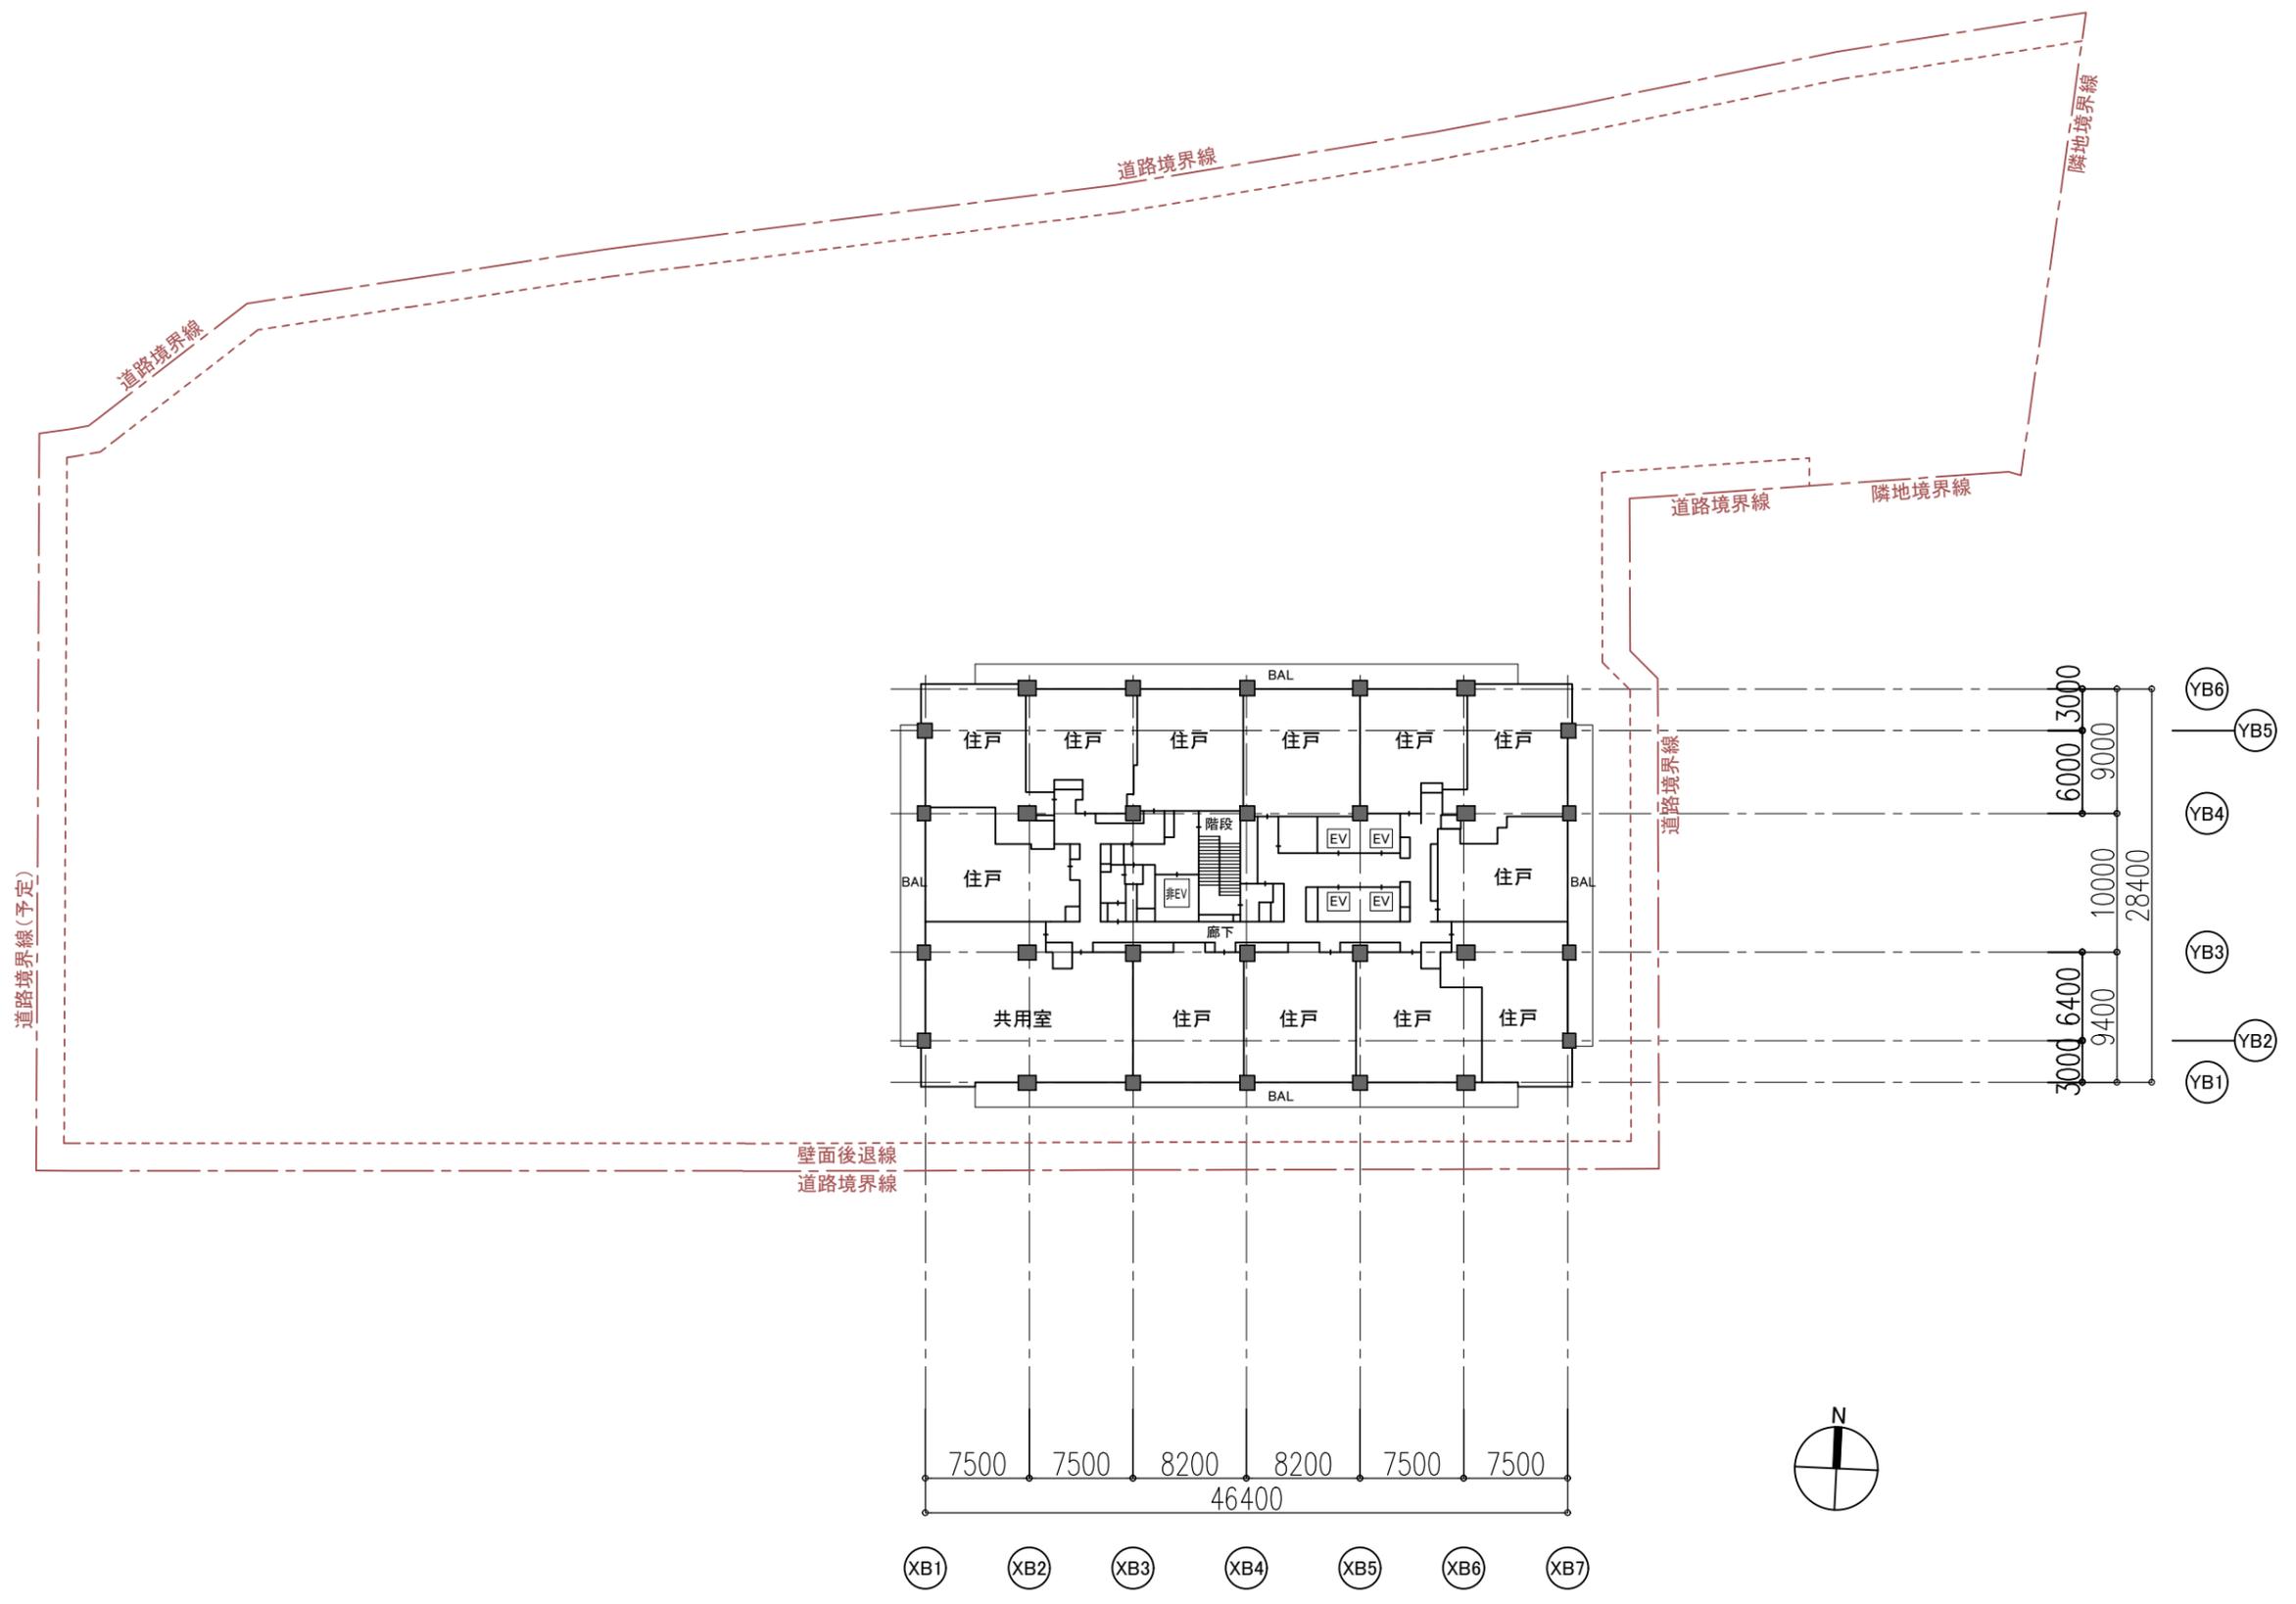


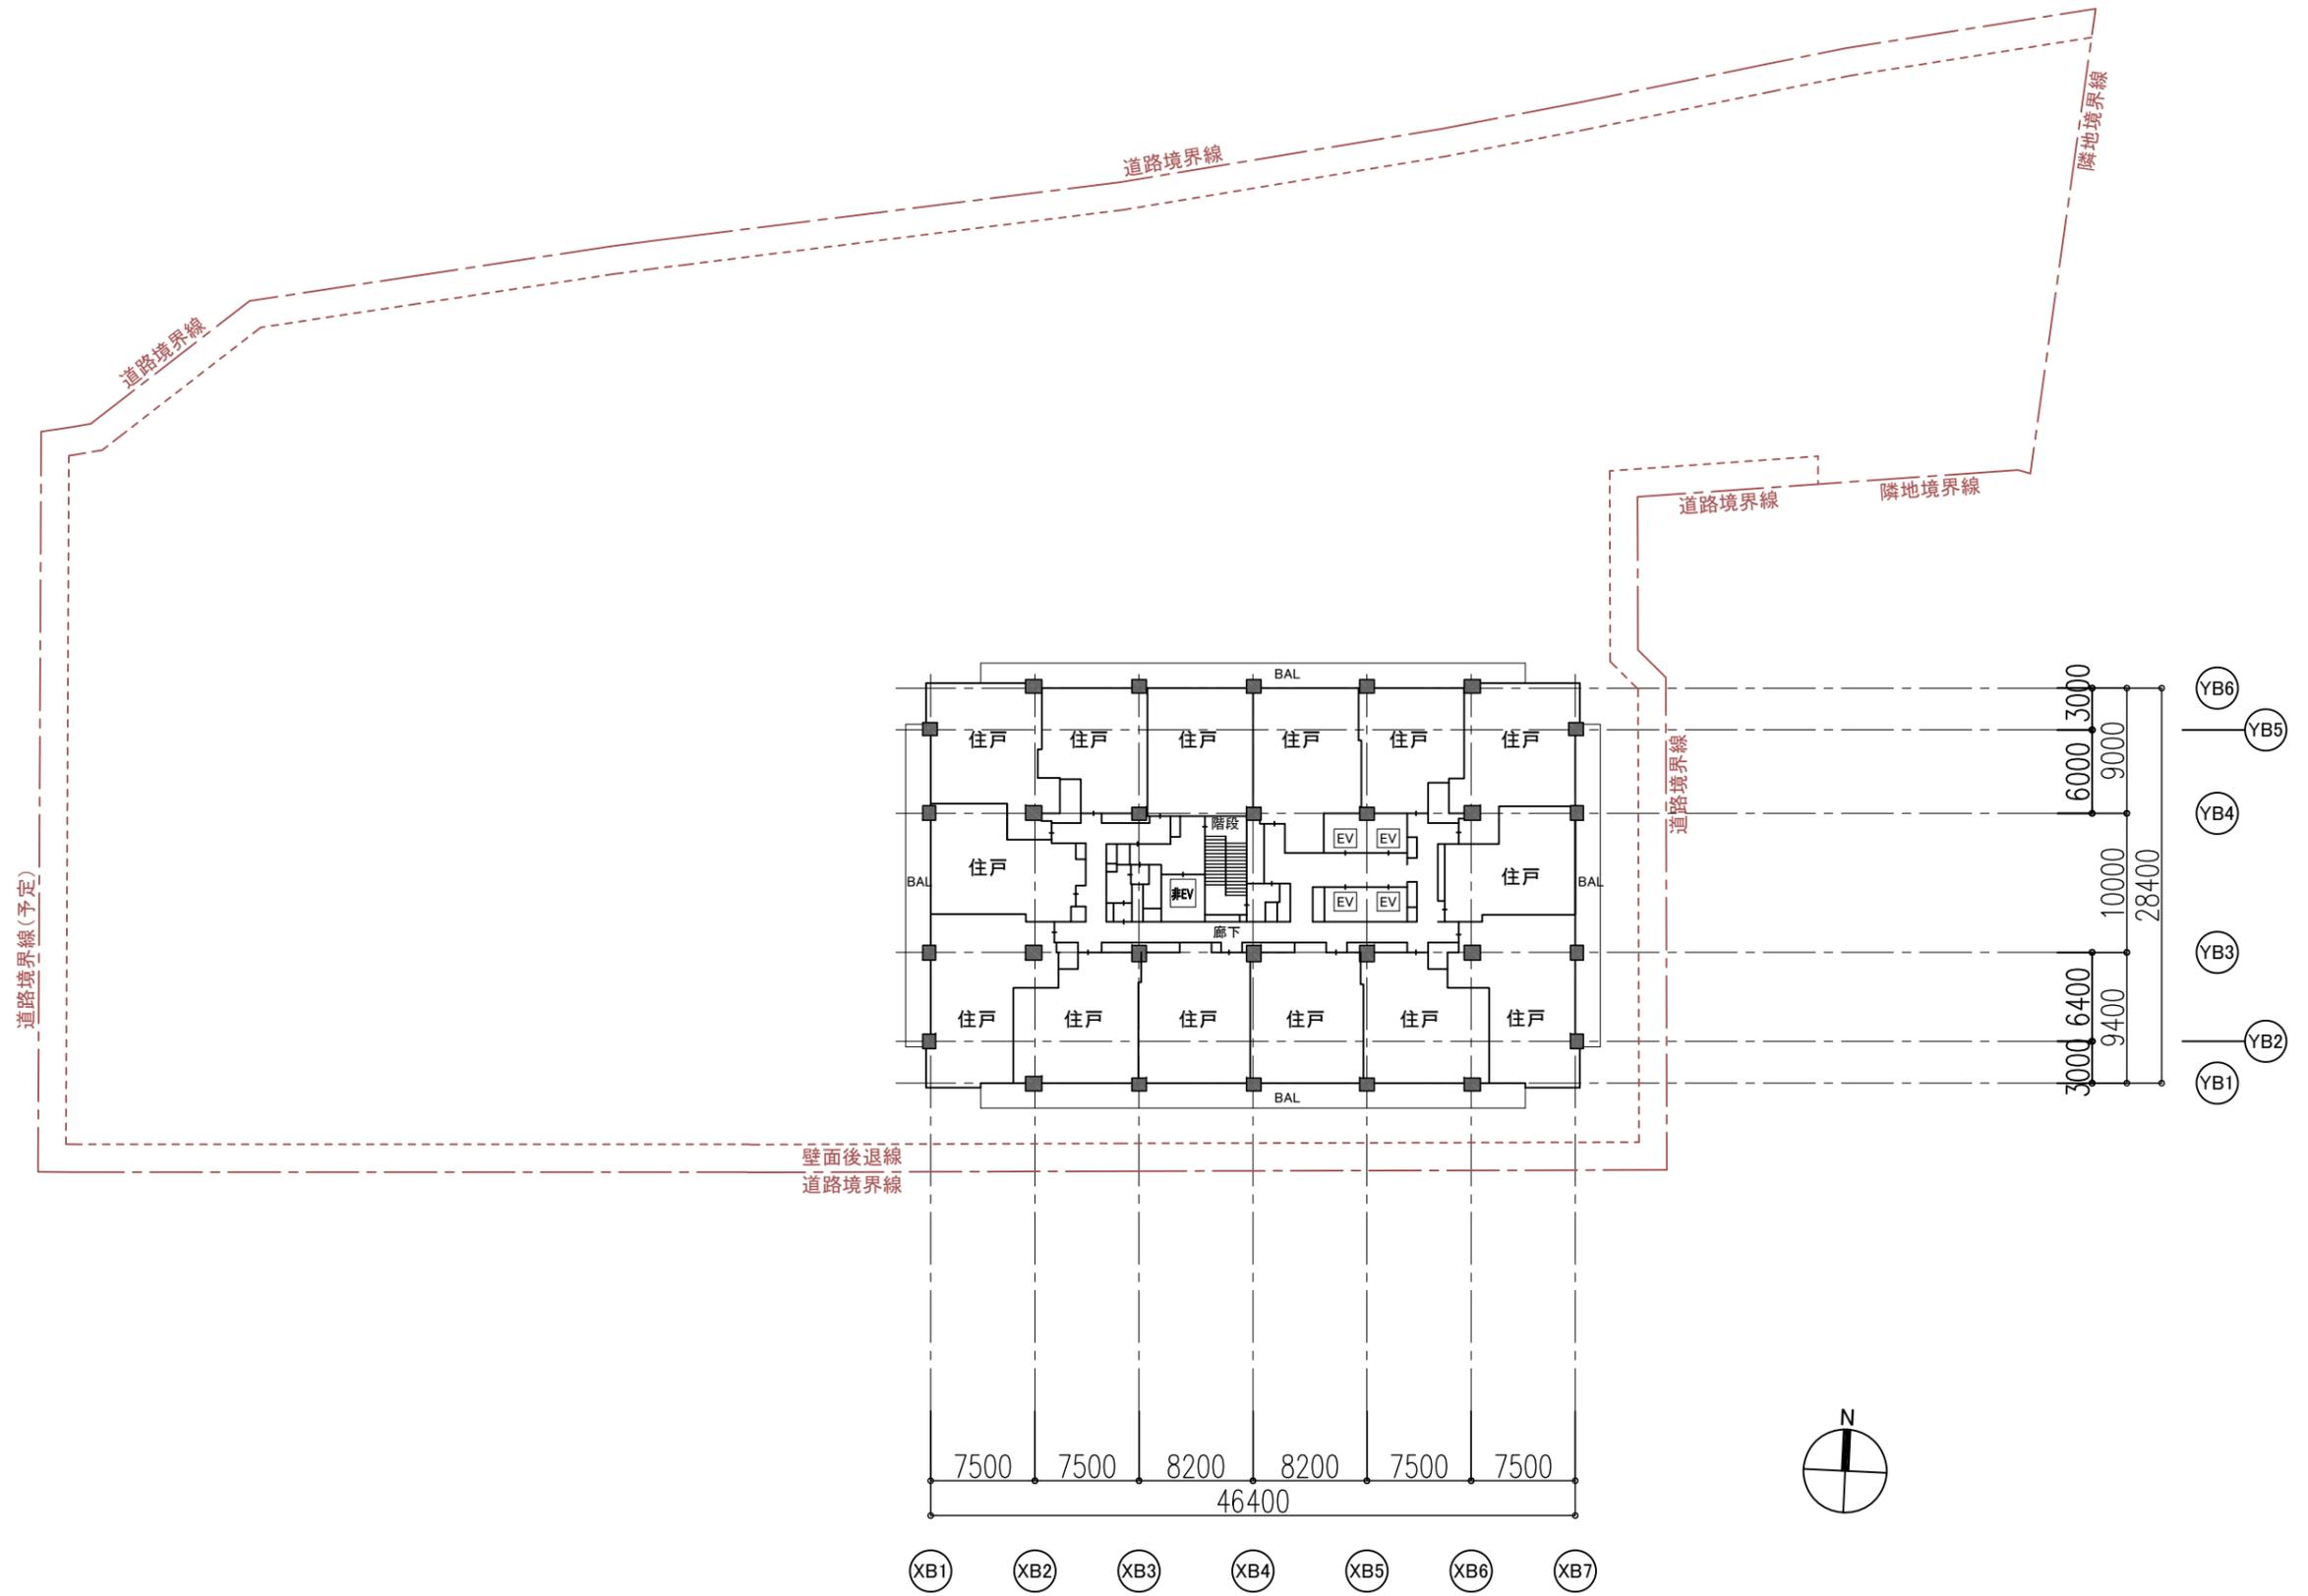


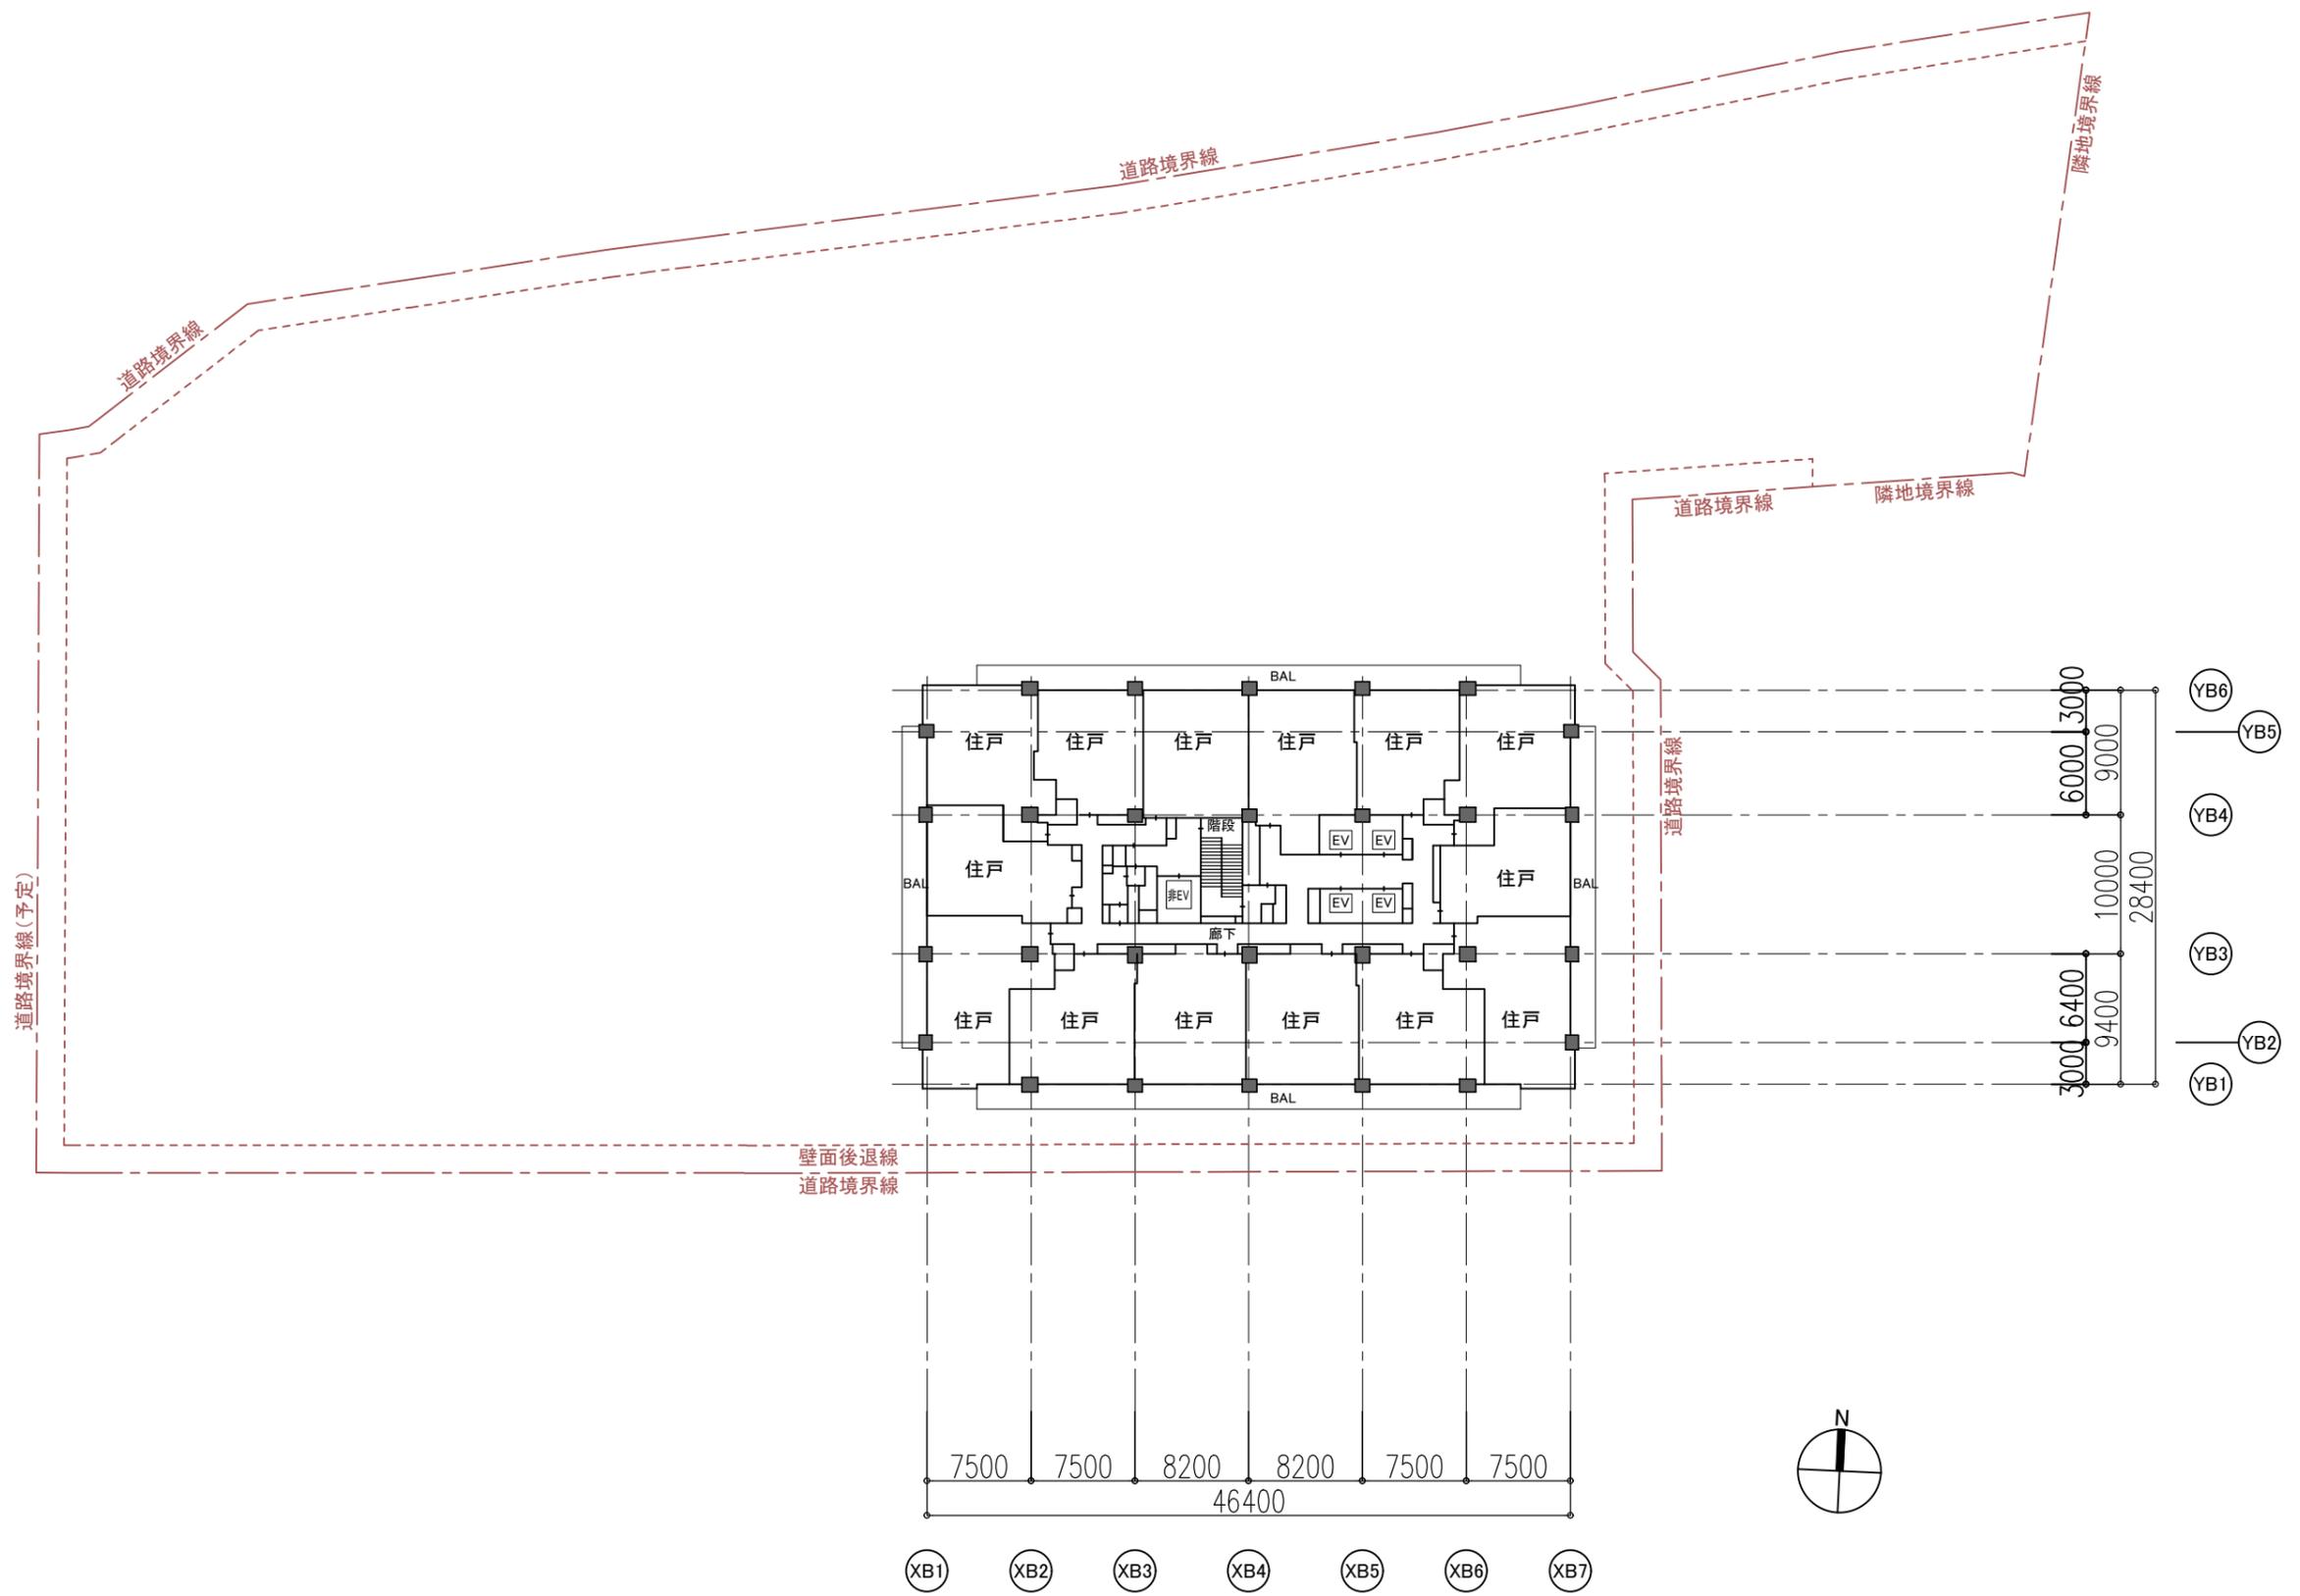


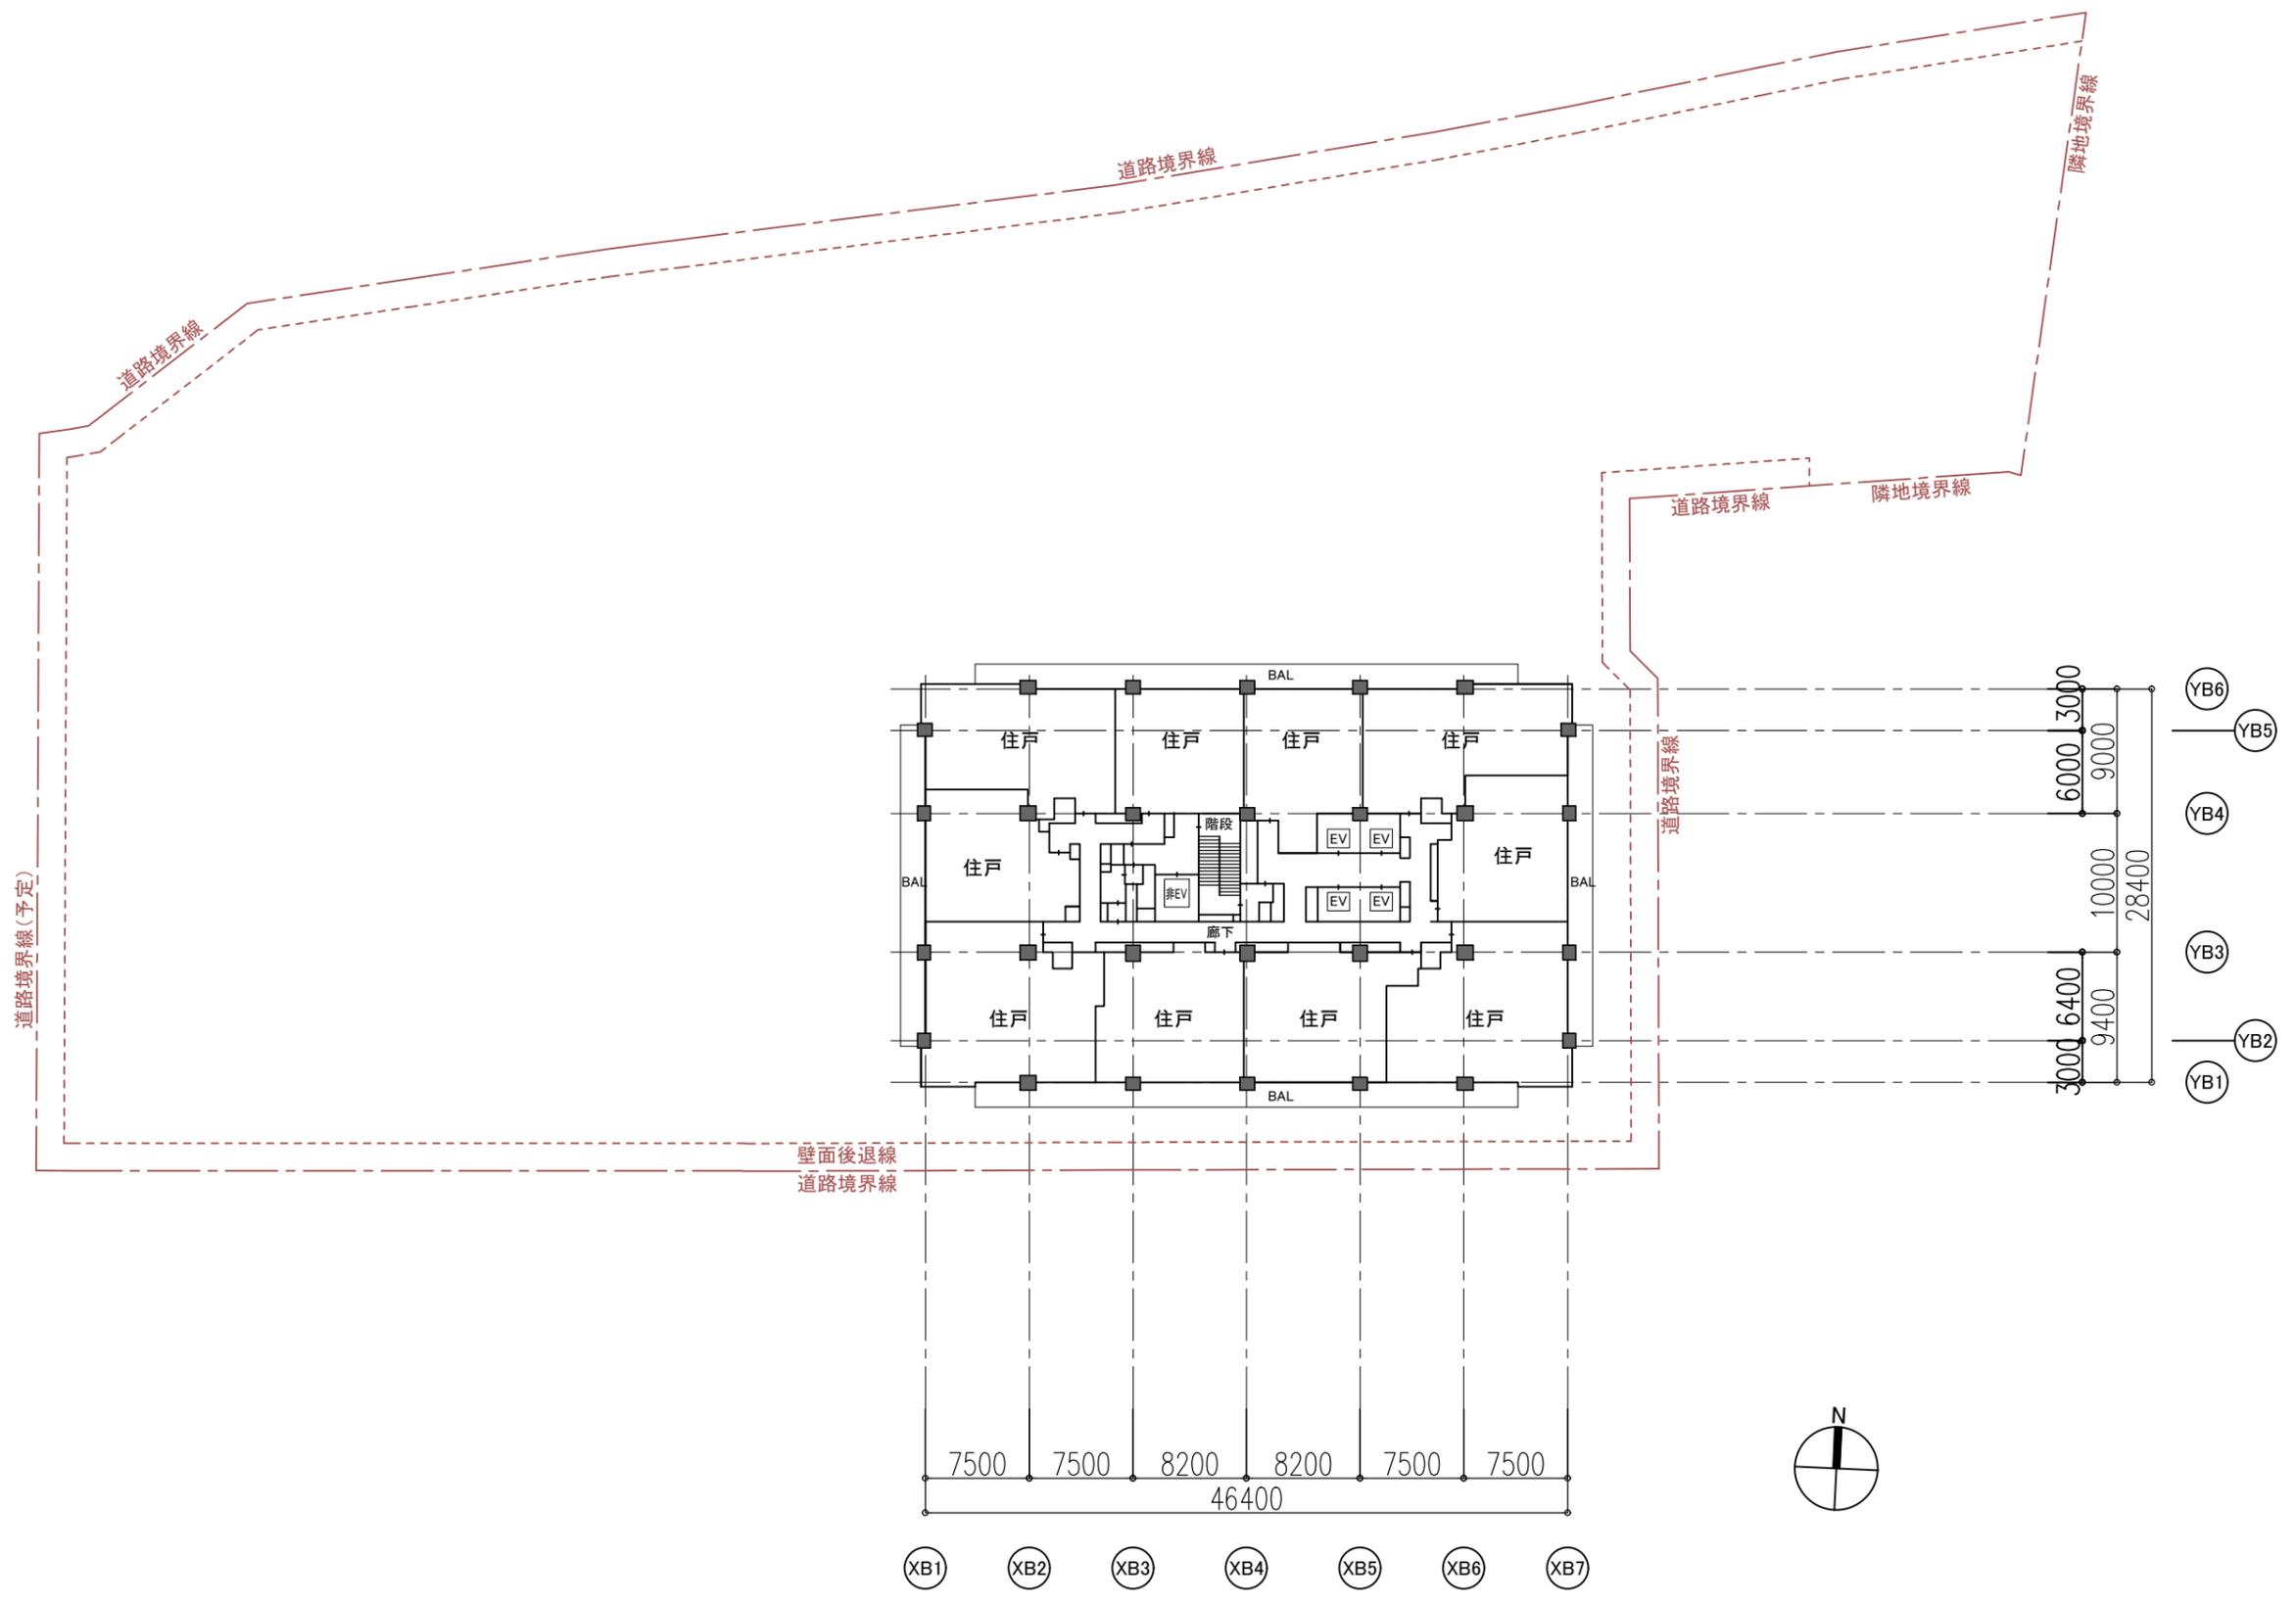


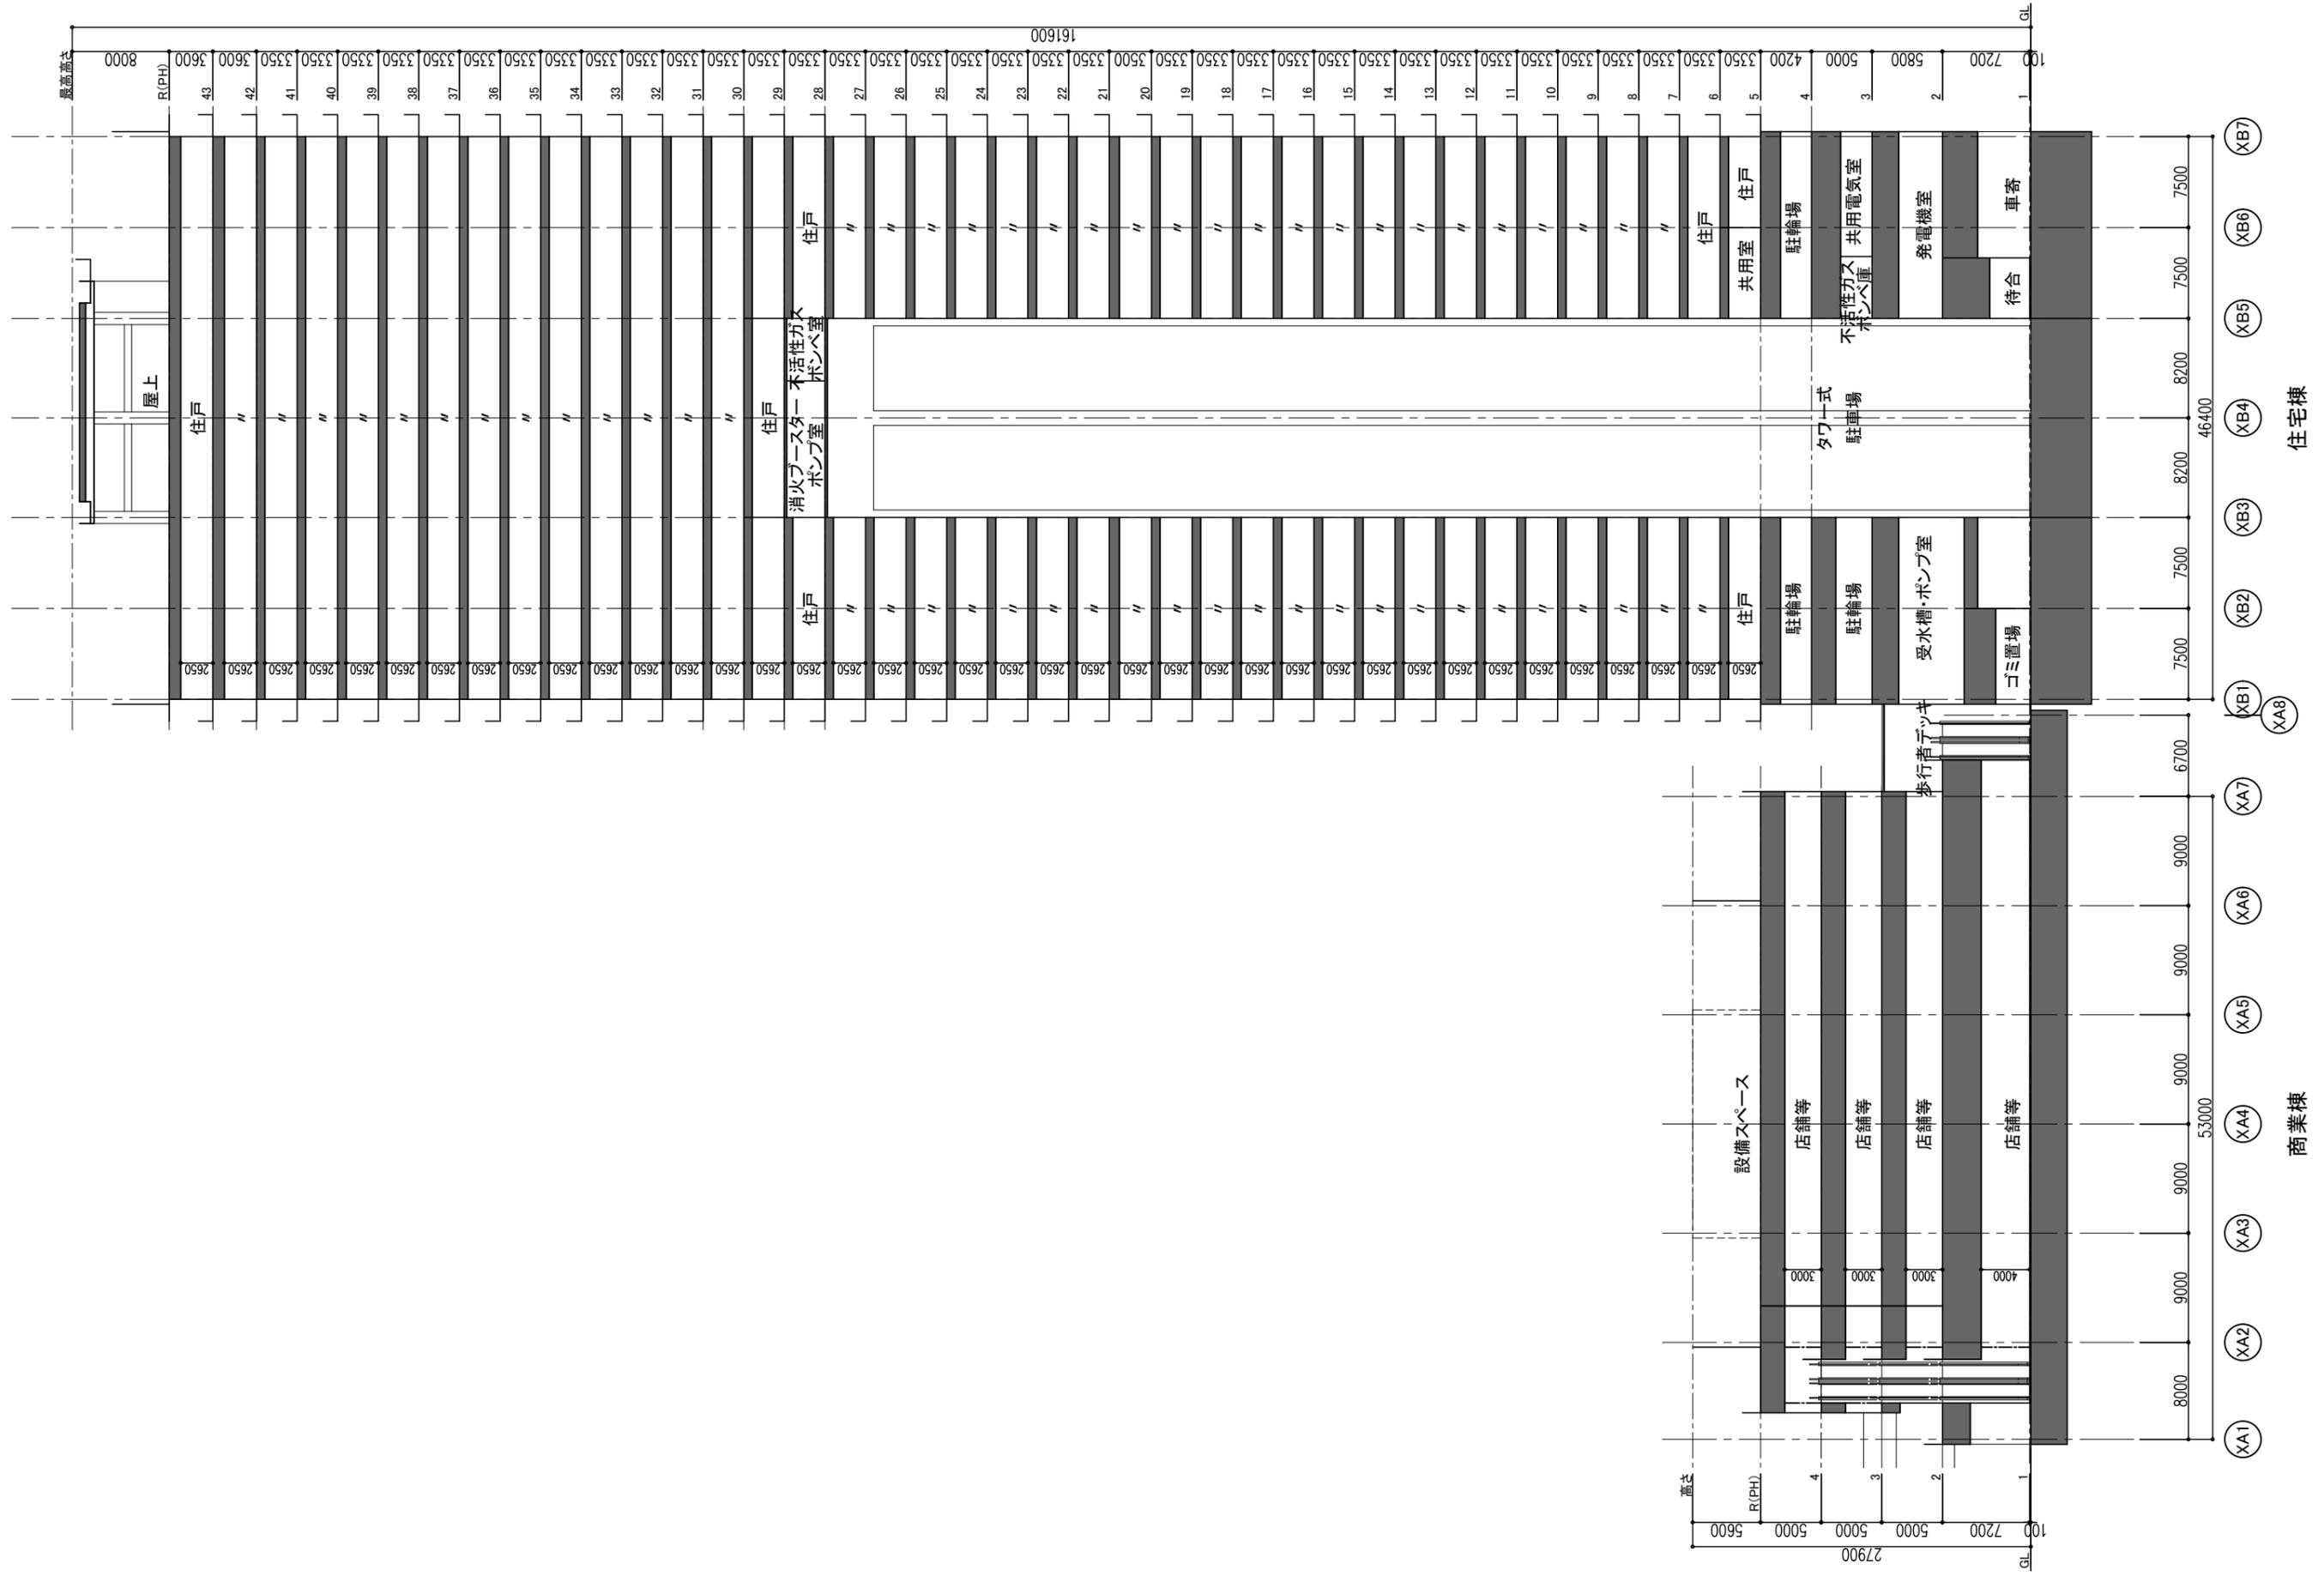

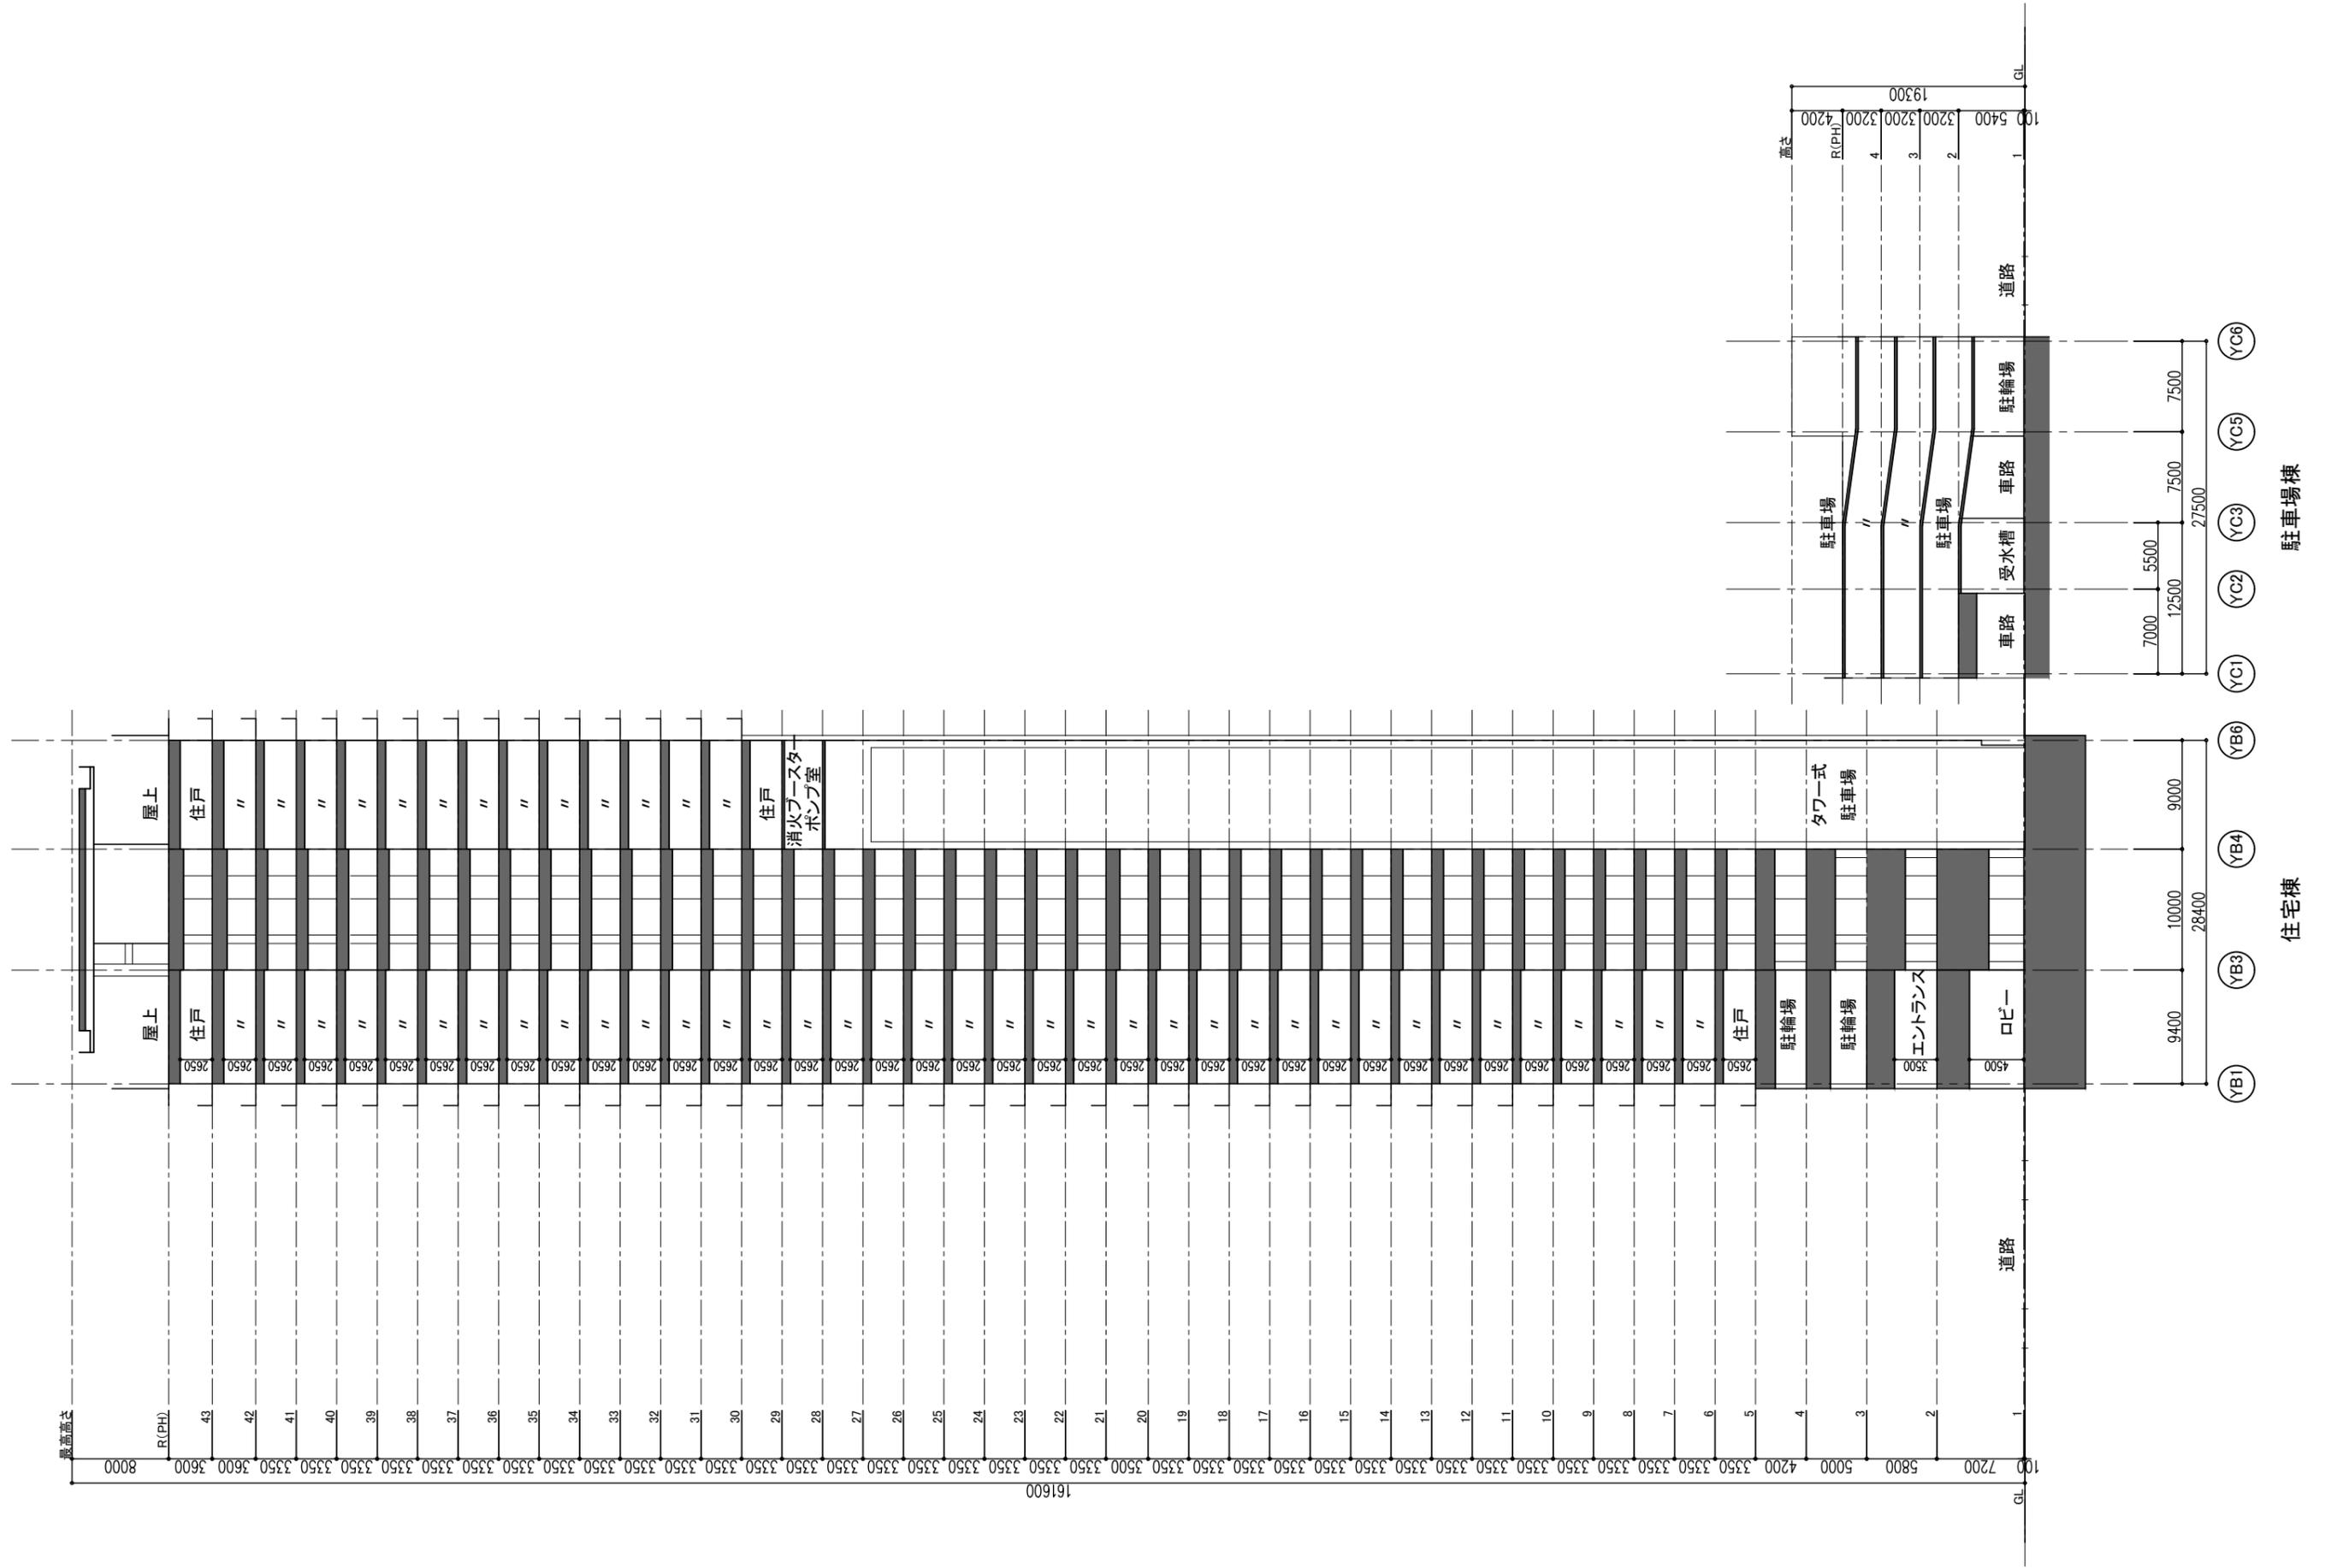


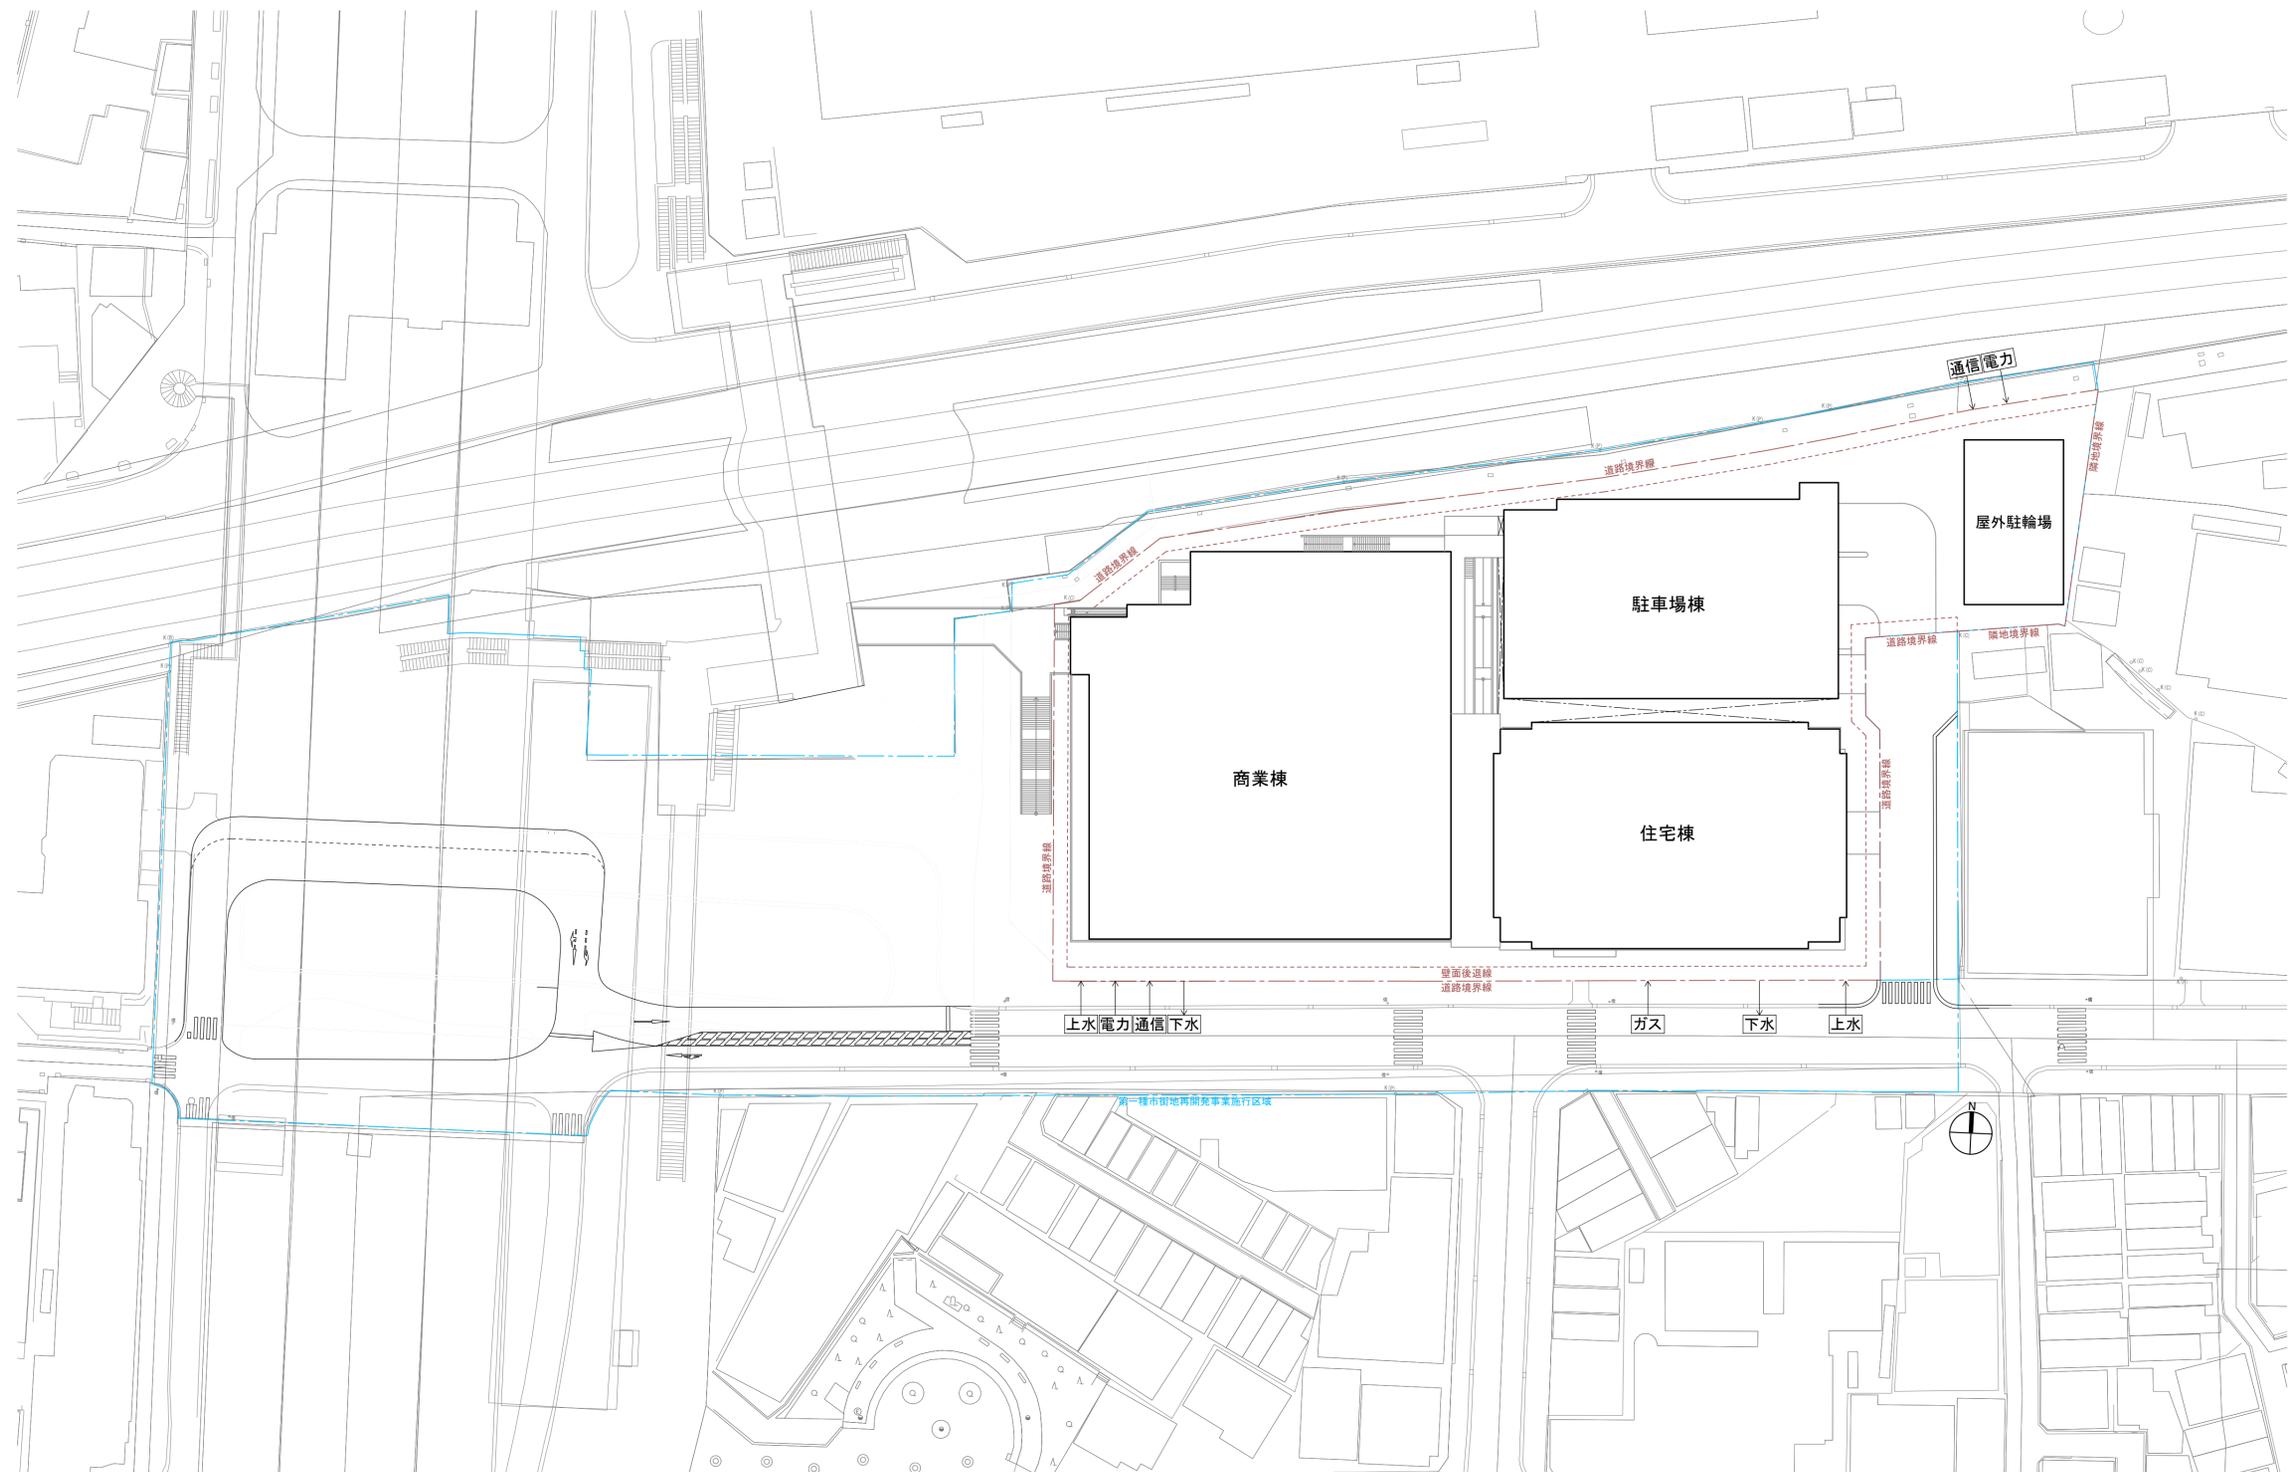


- 整備後の公共施設の位置・形状
- 整備後の公共施設の計画(参考)

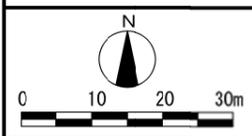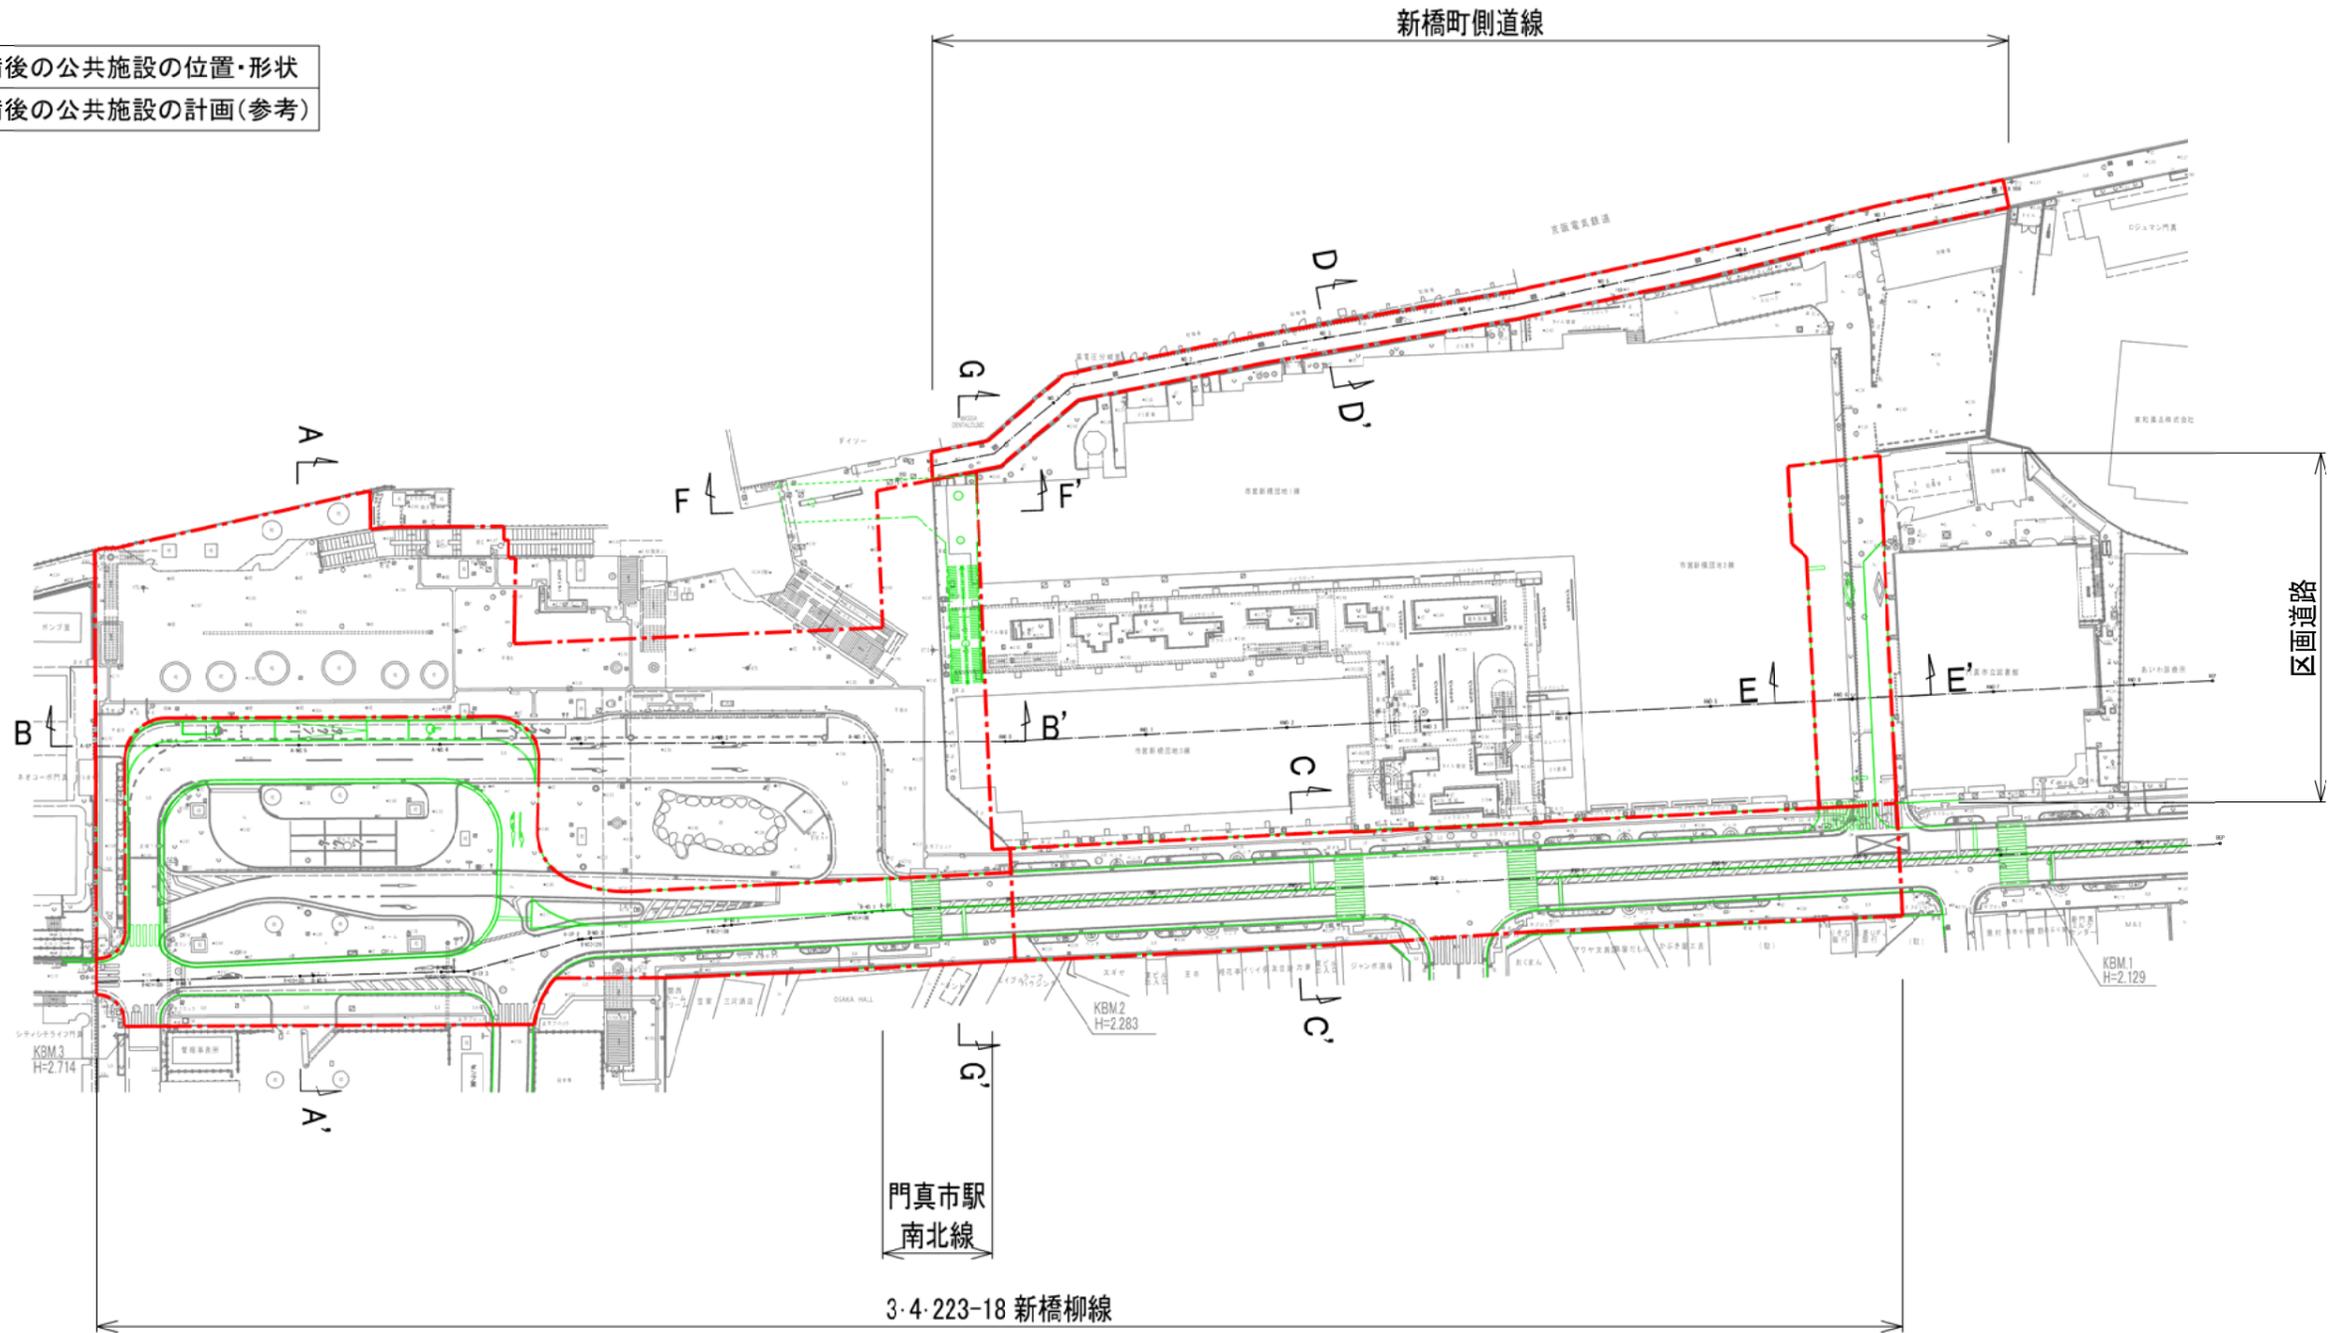


A-A' 断面 3・4・223-18 新橋柳線(駅前交通広場)

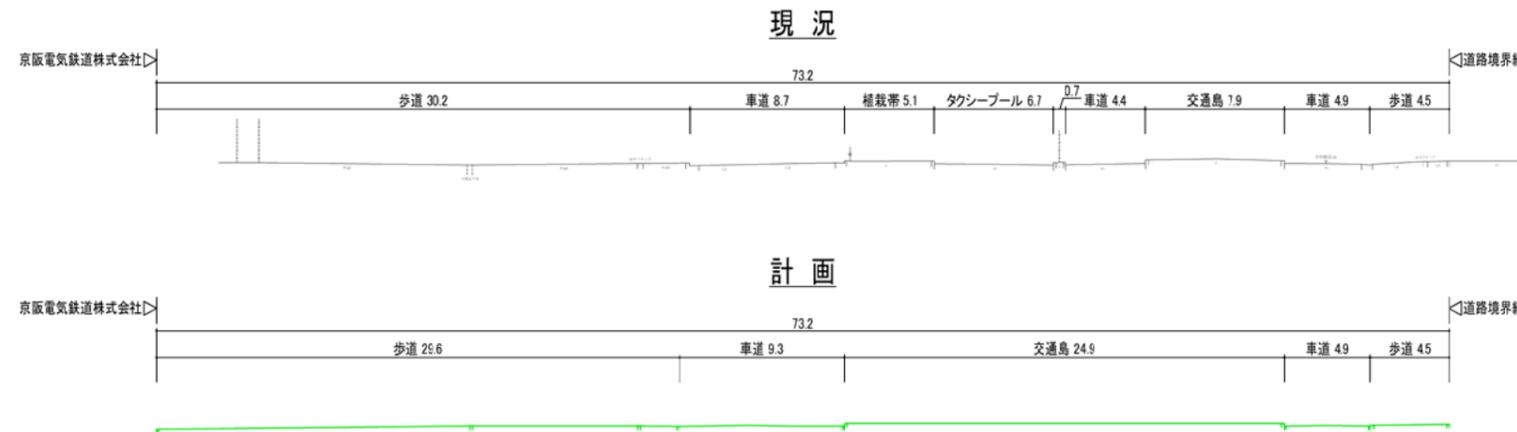

B-B' 断面 3・4・223-18 新橋柳線(駅前交通広場)

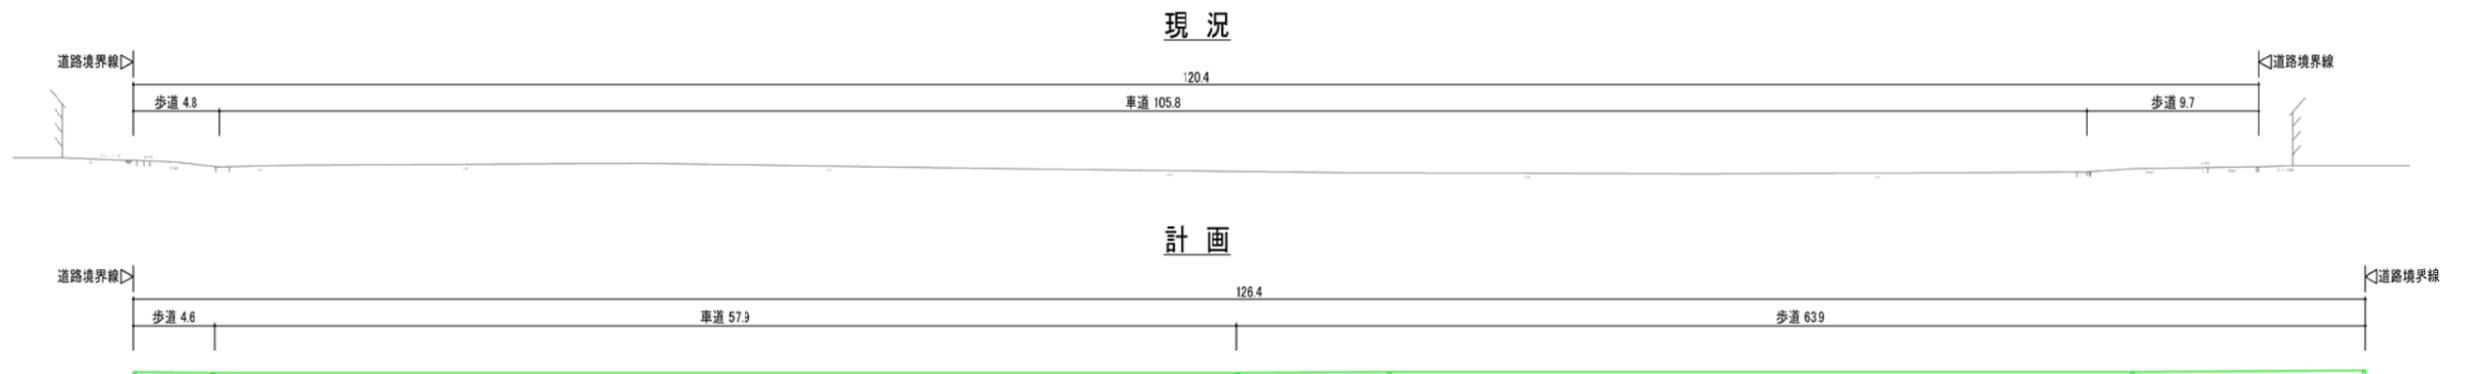

C-C' 断面 3・4・223-18 新橋柳線

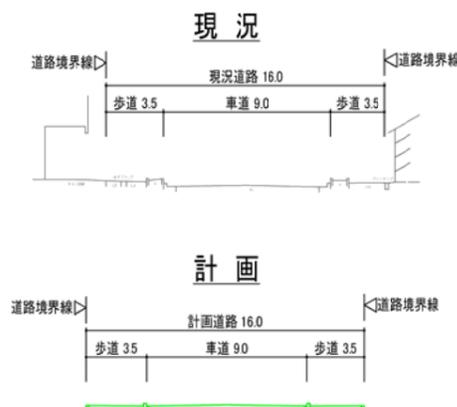

D-D' 断面 新橋町側道線



E-E' 断面 区画道路

