



計画図

平成27年度
東部大阪都市計画
地区計画の決定
(門真市決定)

S=1:1,000

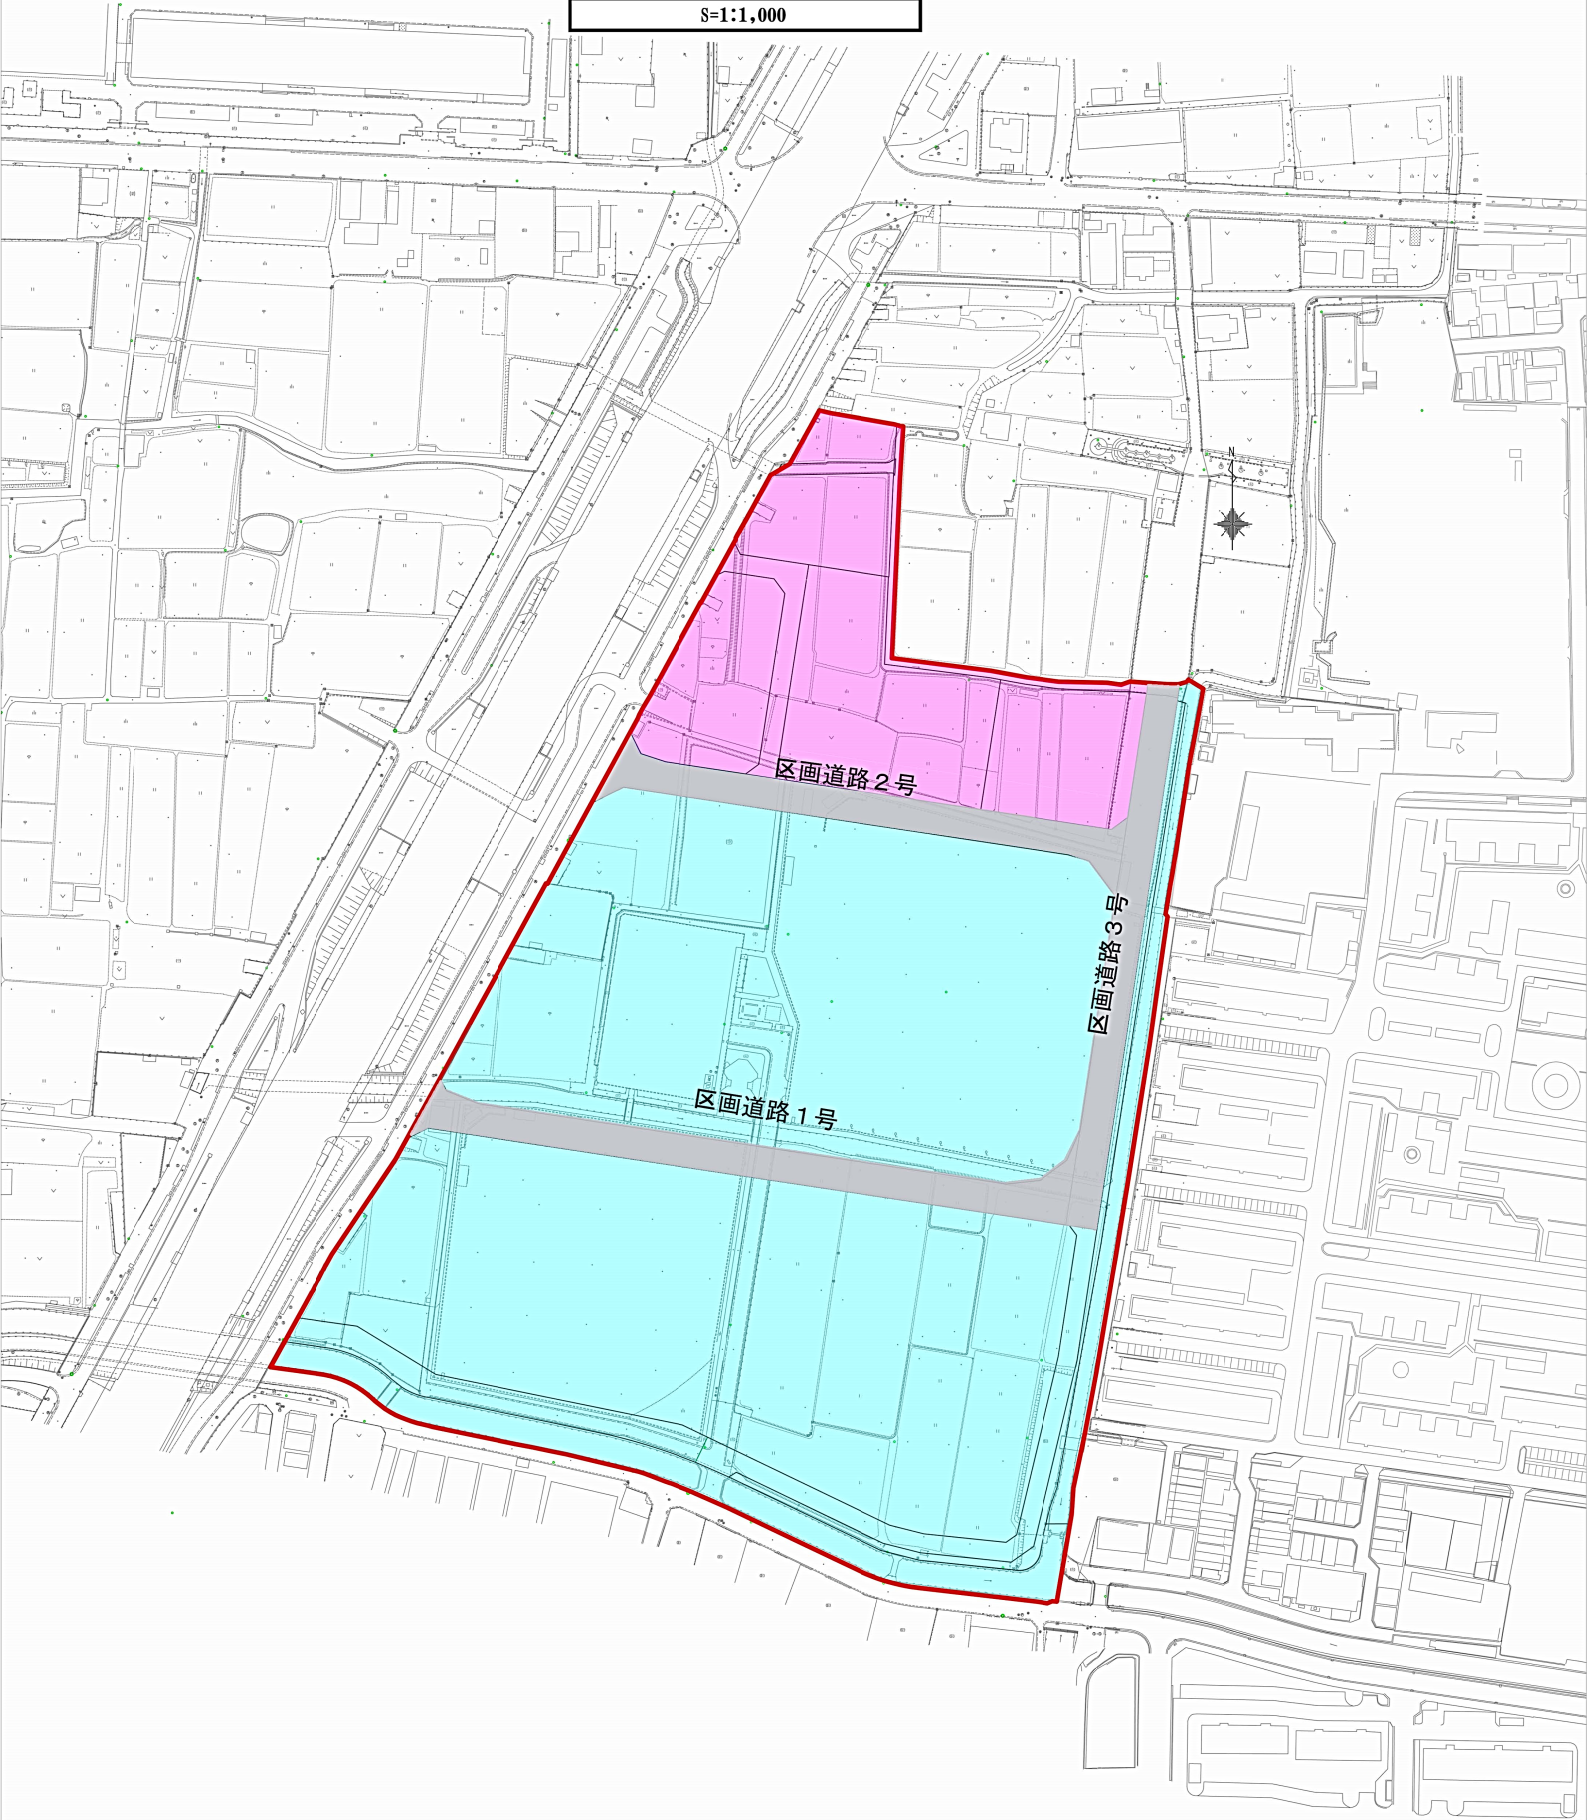

縮尺=1:1,000

 

凡 例

地区計画の区域		
地区の配置及び建築物の高さの最高限度	A地区	
	B地区(高さ制限20m以内)	
地区施設の位置	11.0m道路	