


2・2・223－4号 石原公園 計画図

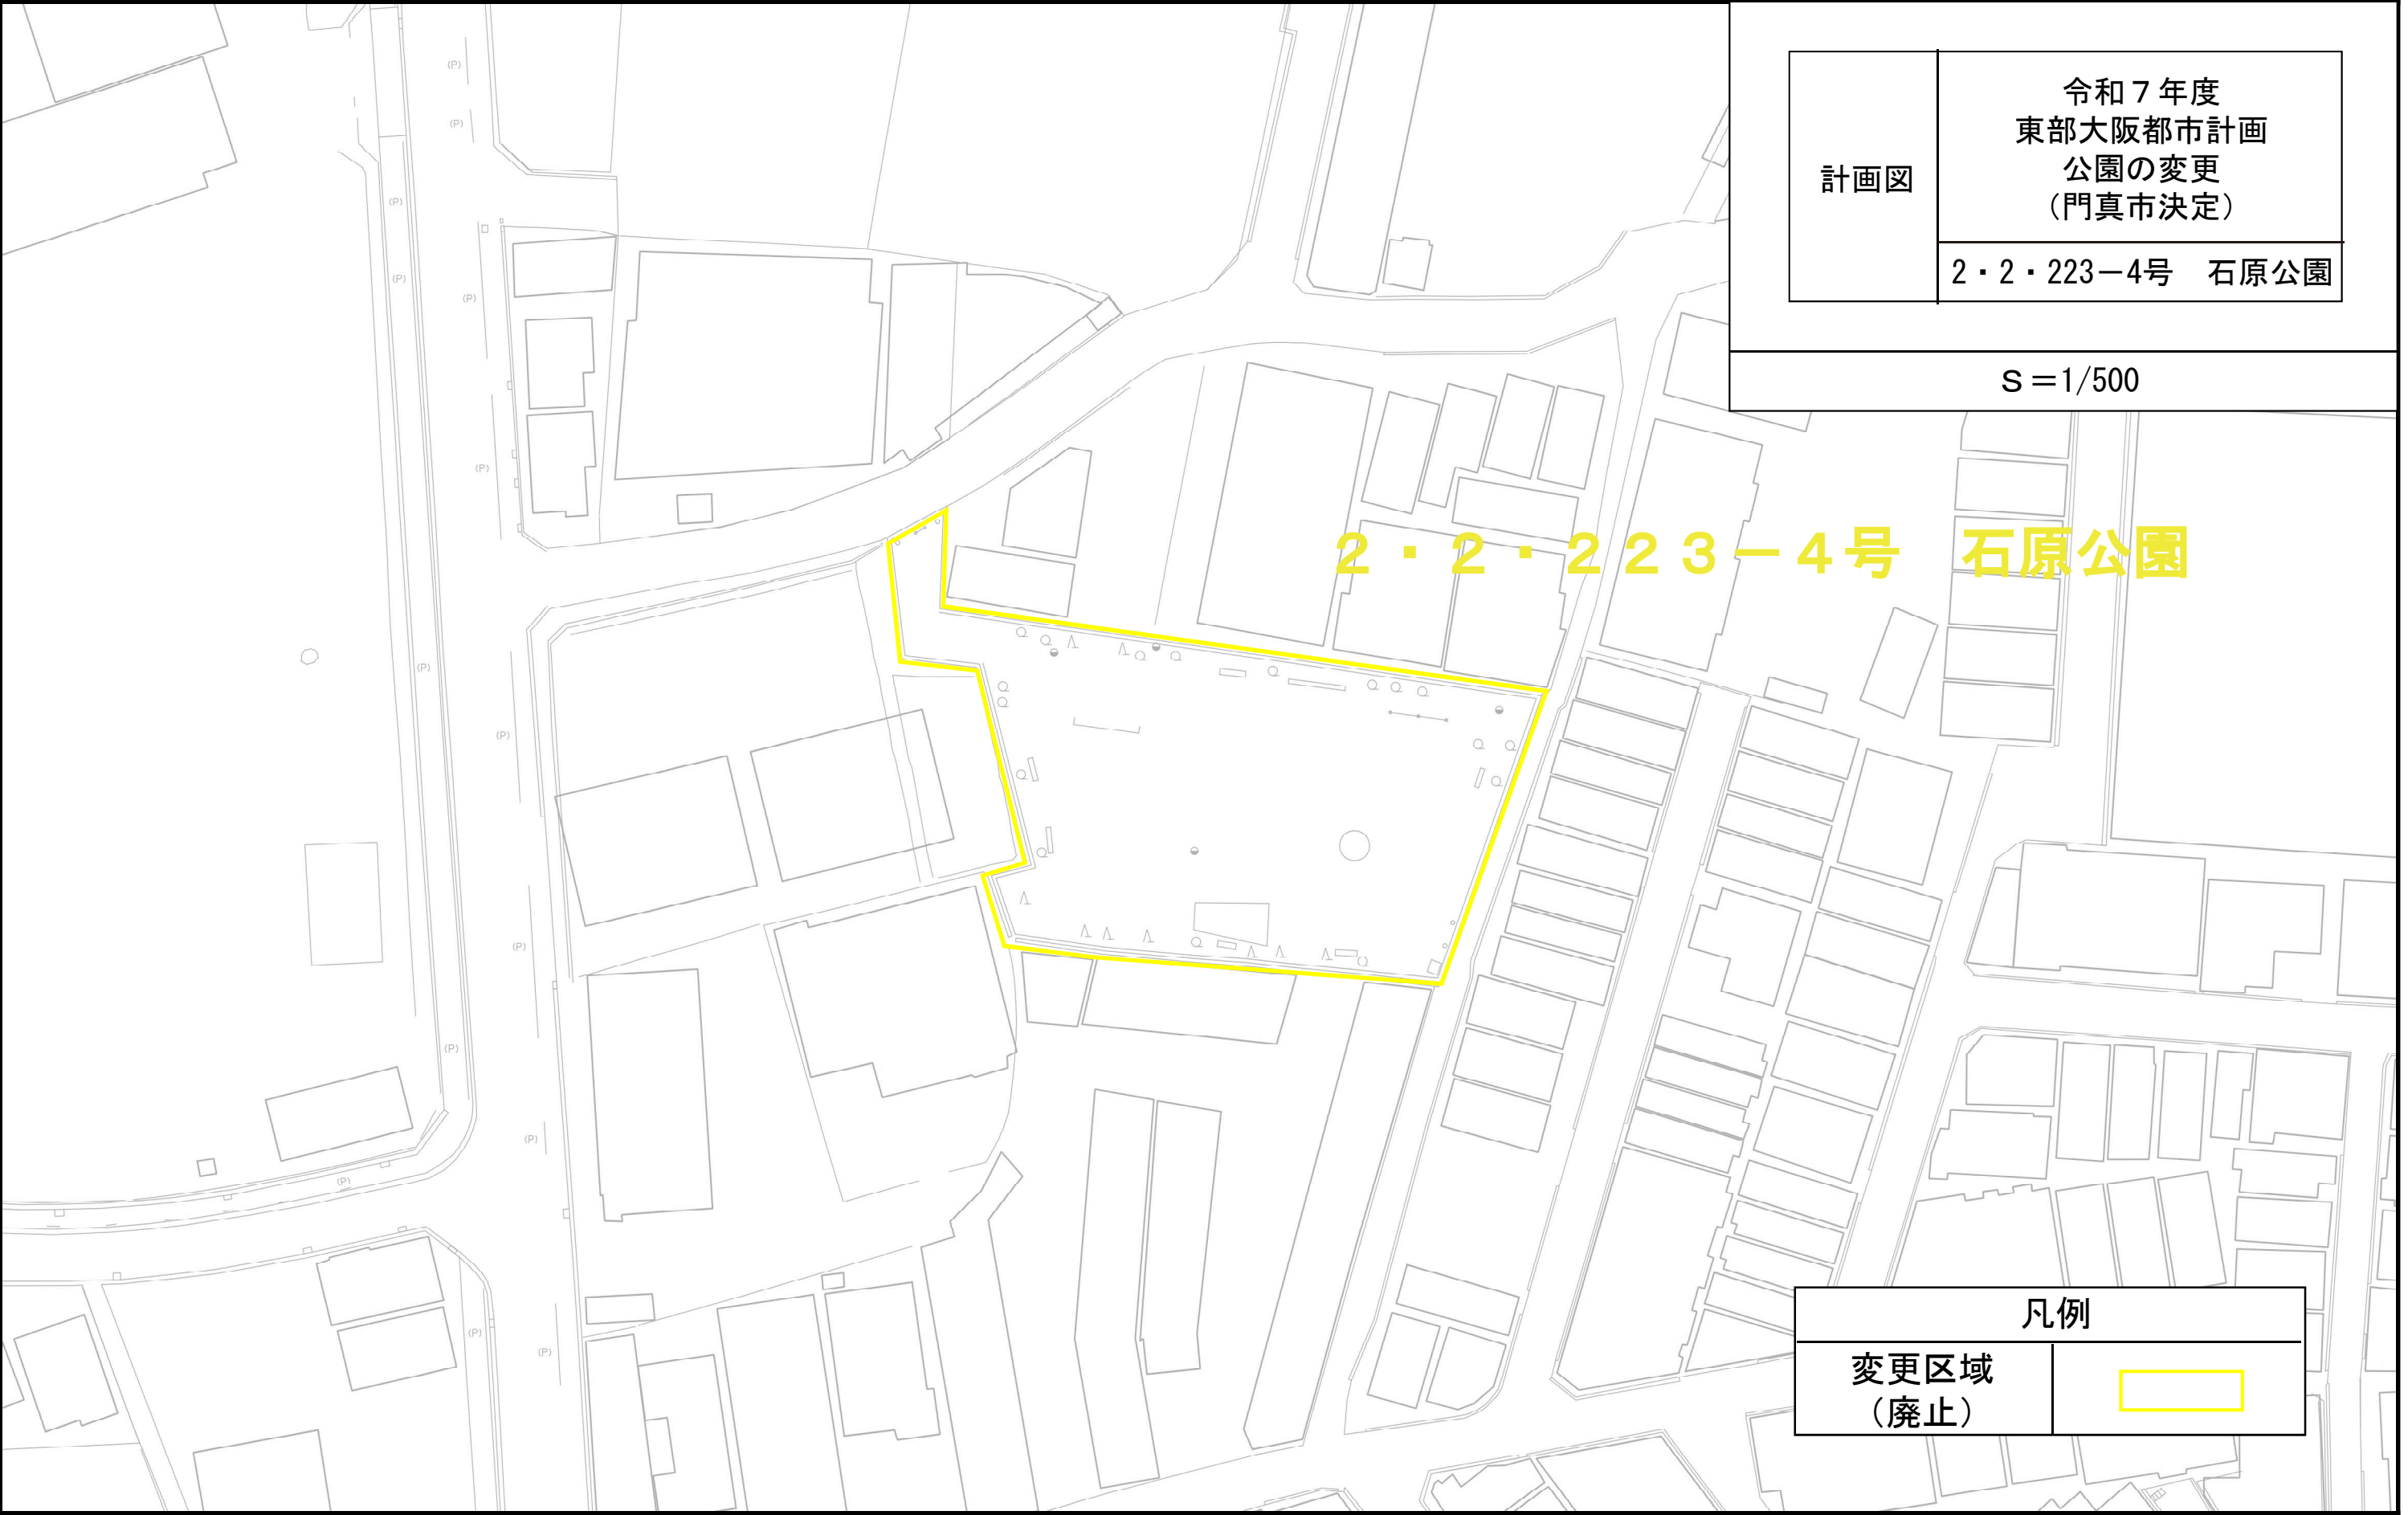

計画図	令和7年度 東部大阪都市計画 公園の変更 (門真市決定)
	2・2・223－4号 石原公園

S=1/500

2・2・223－4号 石原公園

凡例	
変更区域 (廃止)	

1 / 500

0 10 20 30 40 50m