


2・2・223-7号 柳町公園 計画図

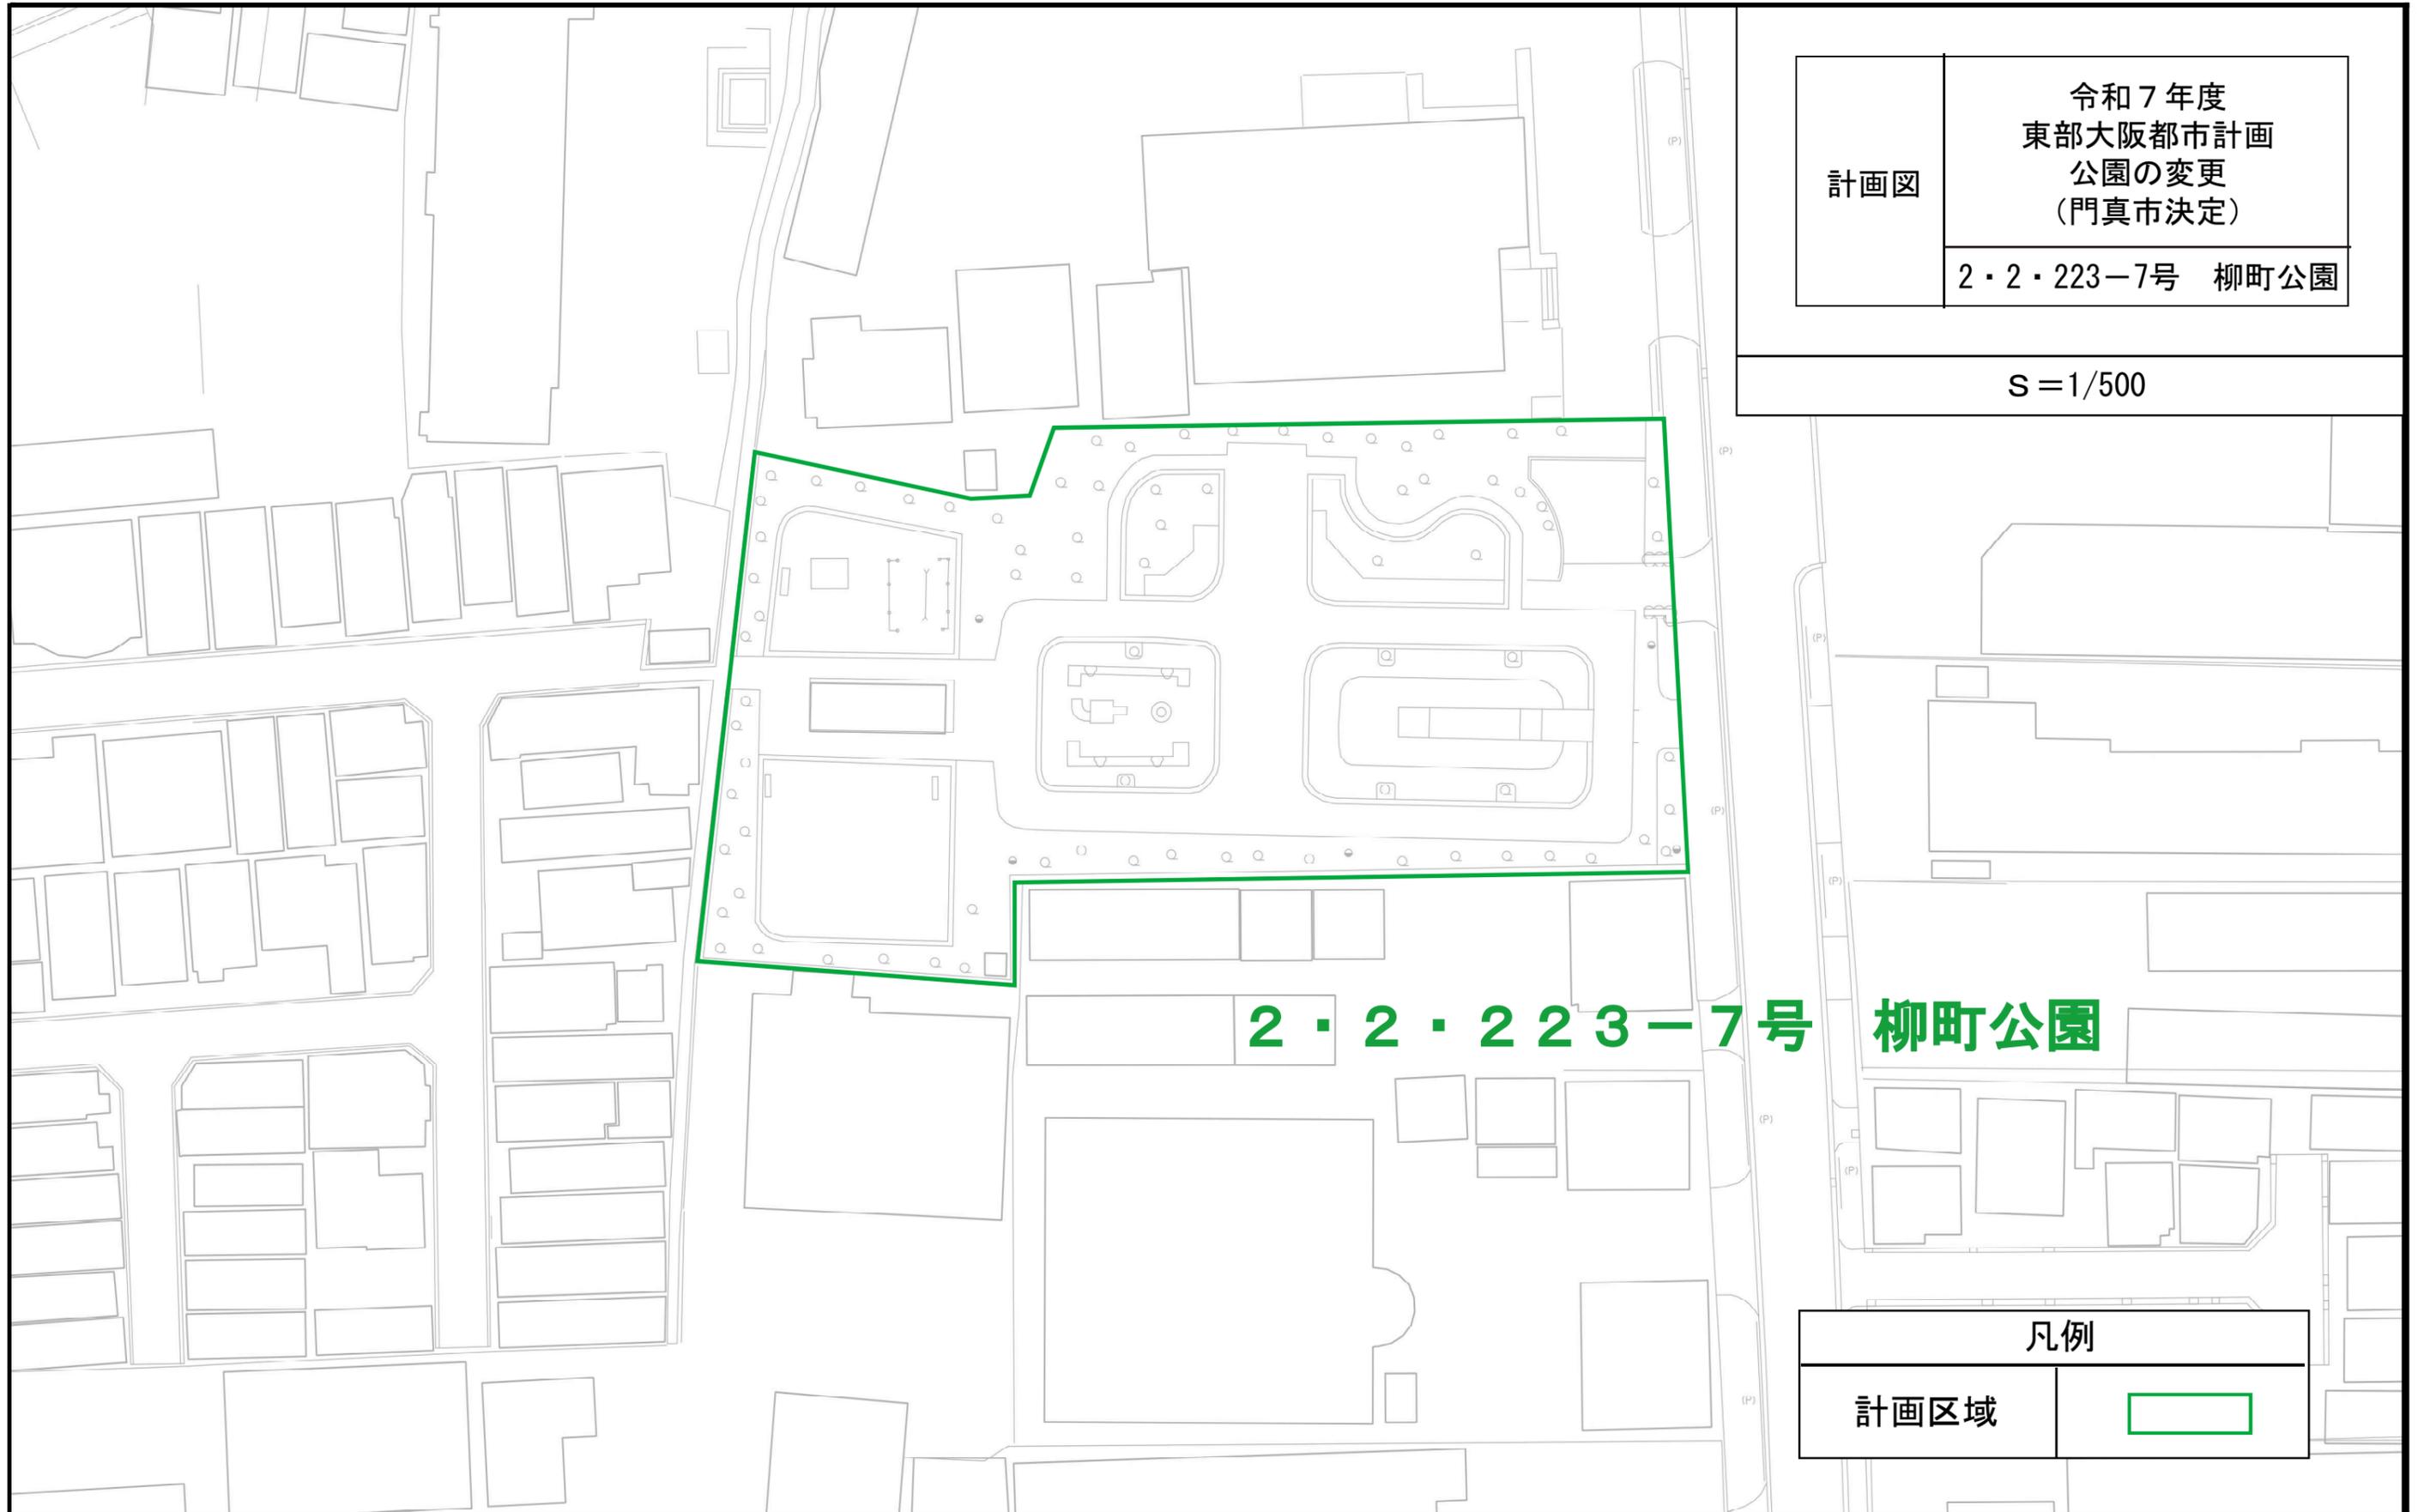

計画図	令和7年度 東部大阪都市計画 公園の変更 (門真市決定)
	2・2・223-7号 柳町公園

S=1/500

2・2・223-7号 柳町公園

凡例	
計画区域	

1 / 500

