



計画図	令和2年度
	東部大阪都市計画 地区計画の決定 (門真市決定)
S=1/1000	

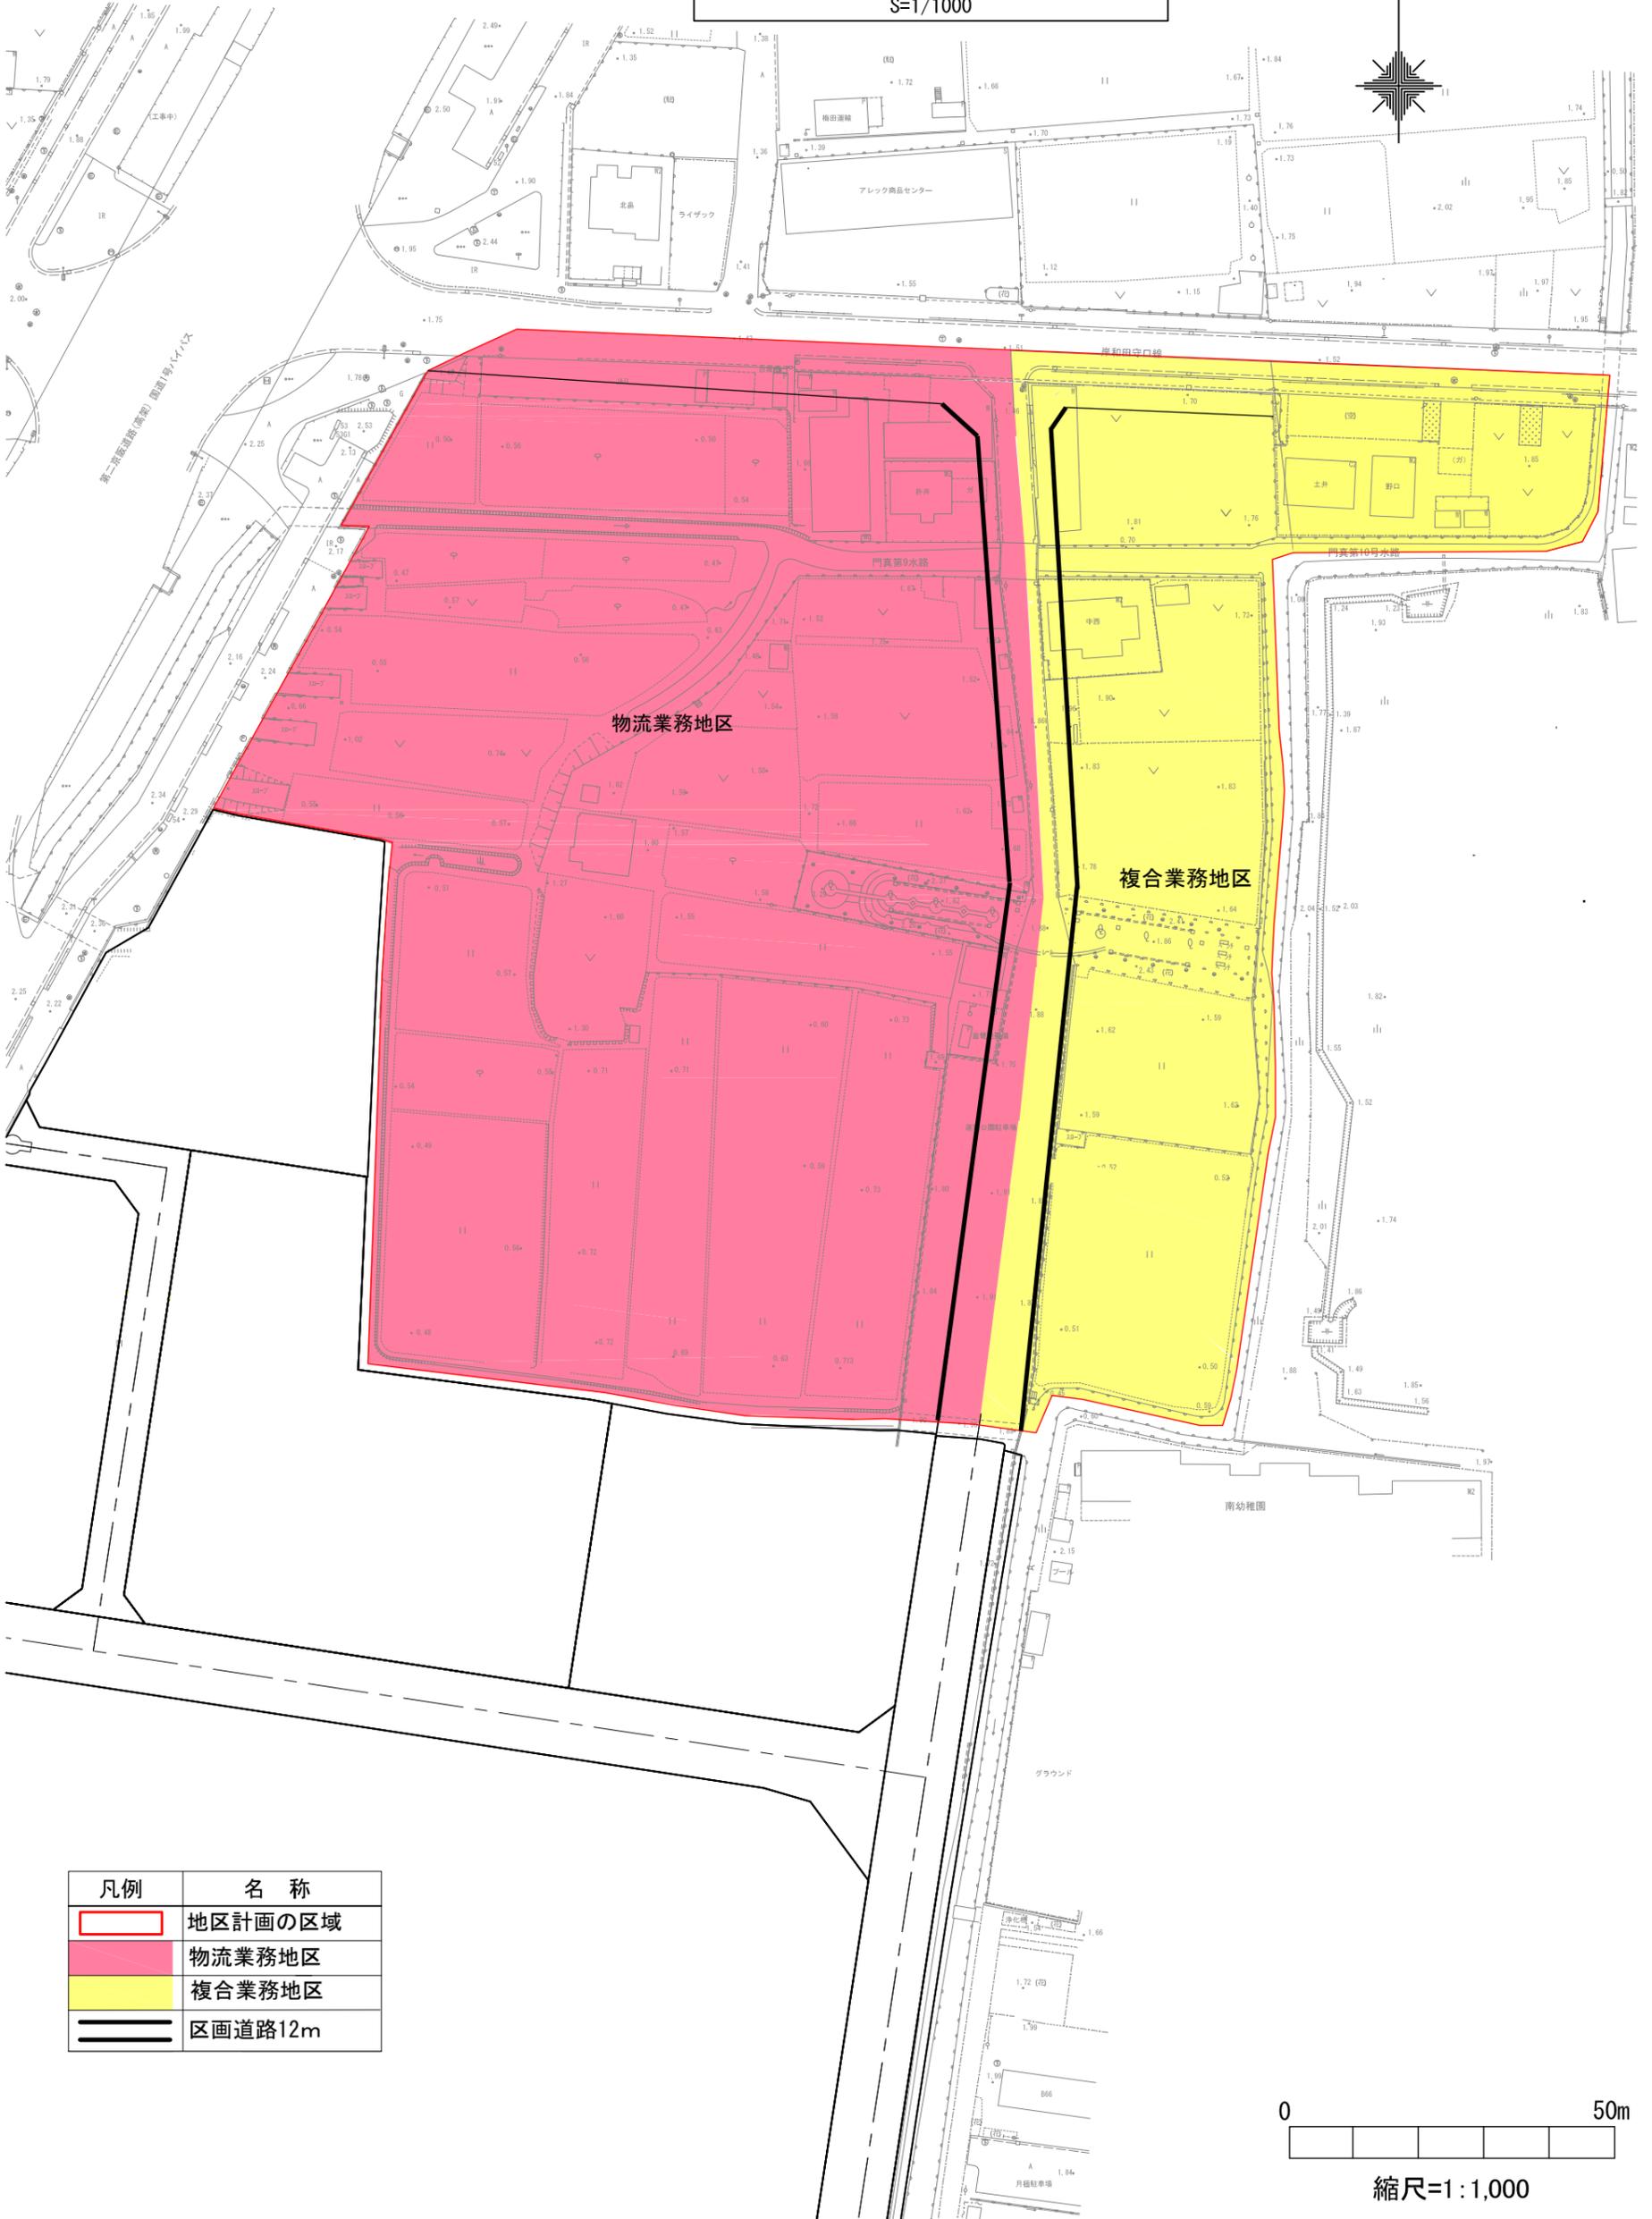

凡例	名称
	地区計画の区域
	物流業務地区
	複合業務地区
	区画道路12m

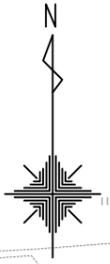