


計画図	令和6年度 東部大阪都市計画 高度利用地区の変更 (門真市決定)
	S = 1/2,500

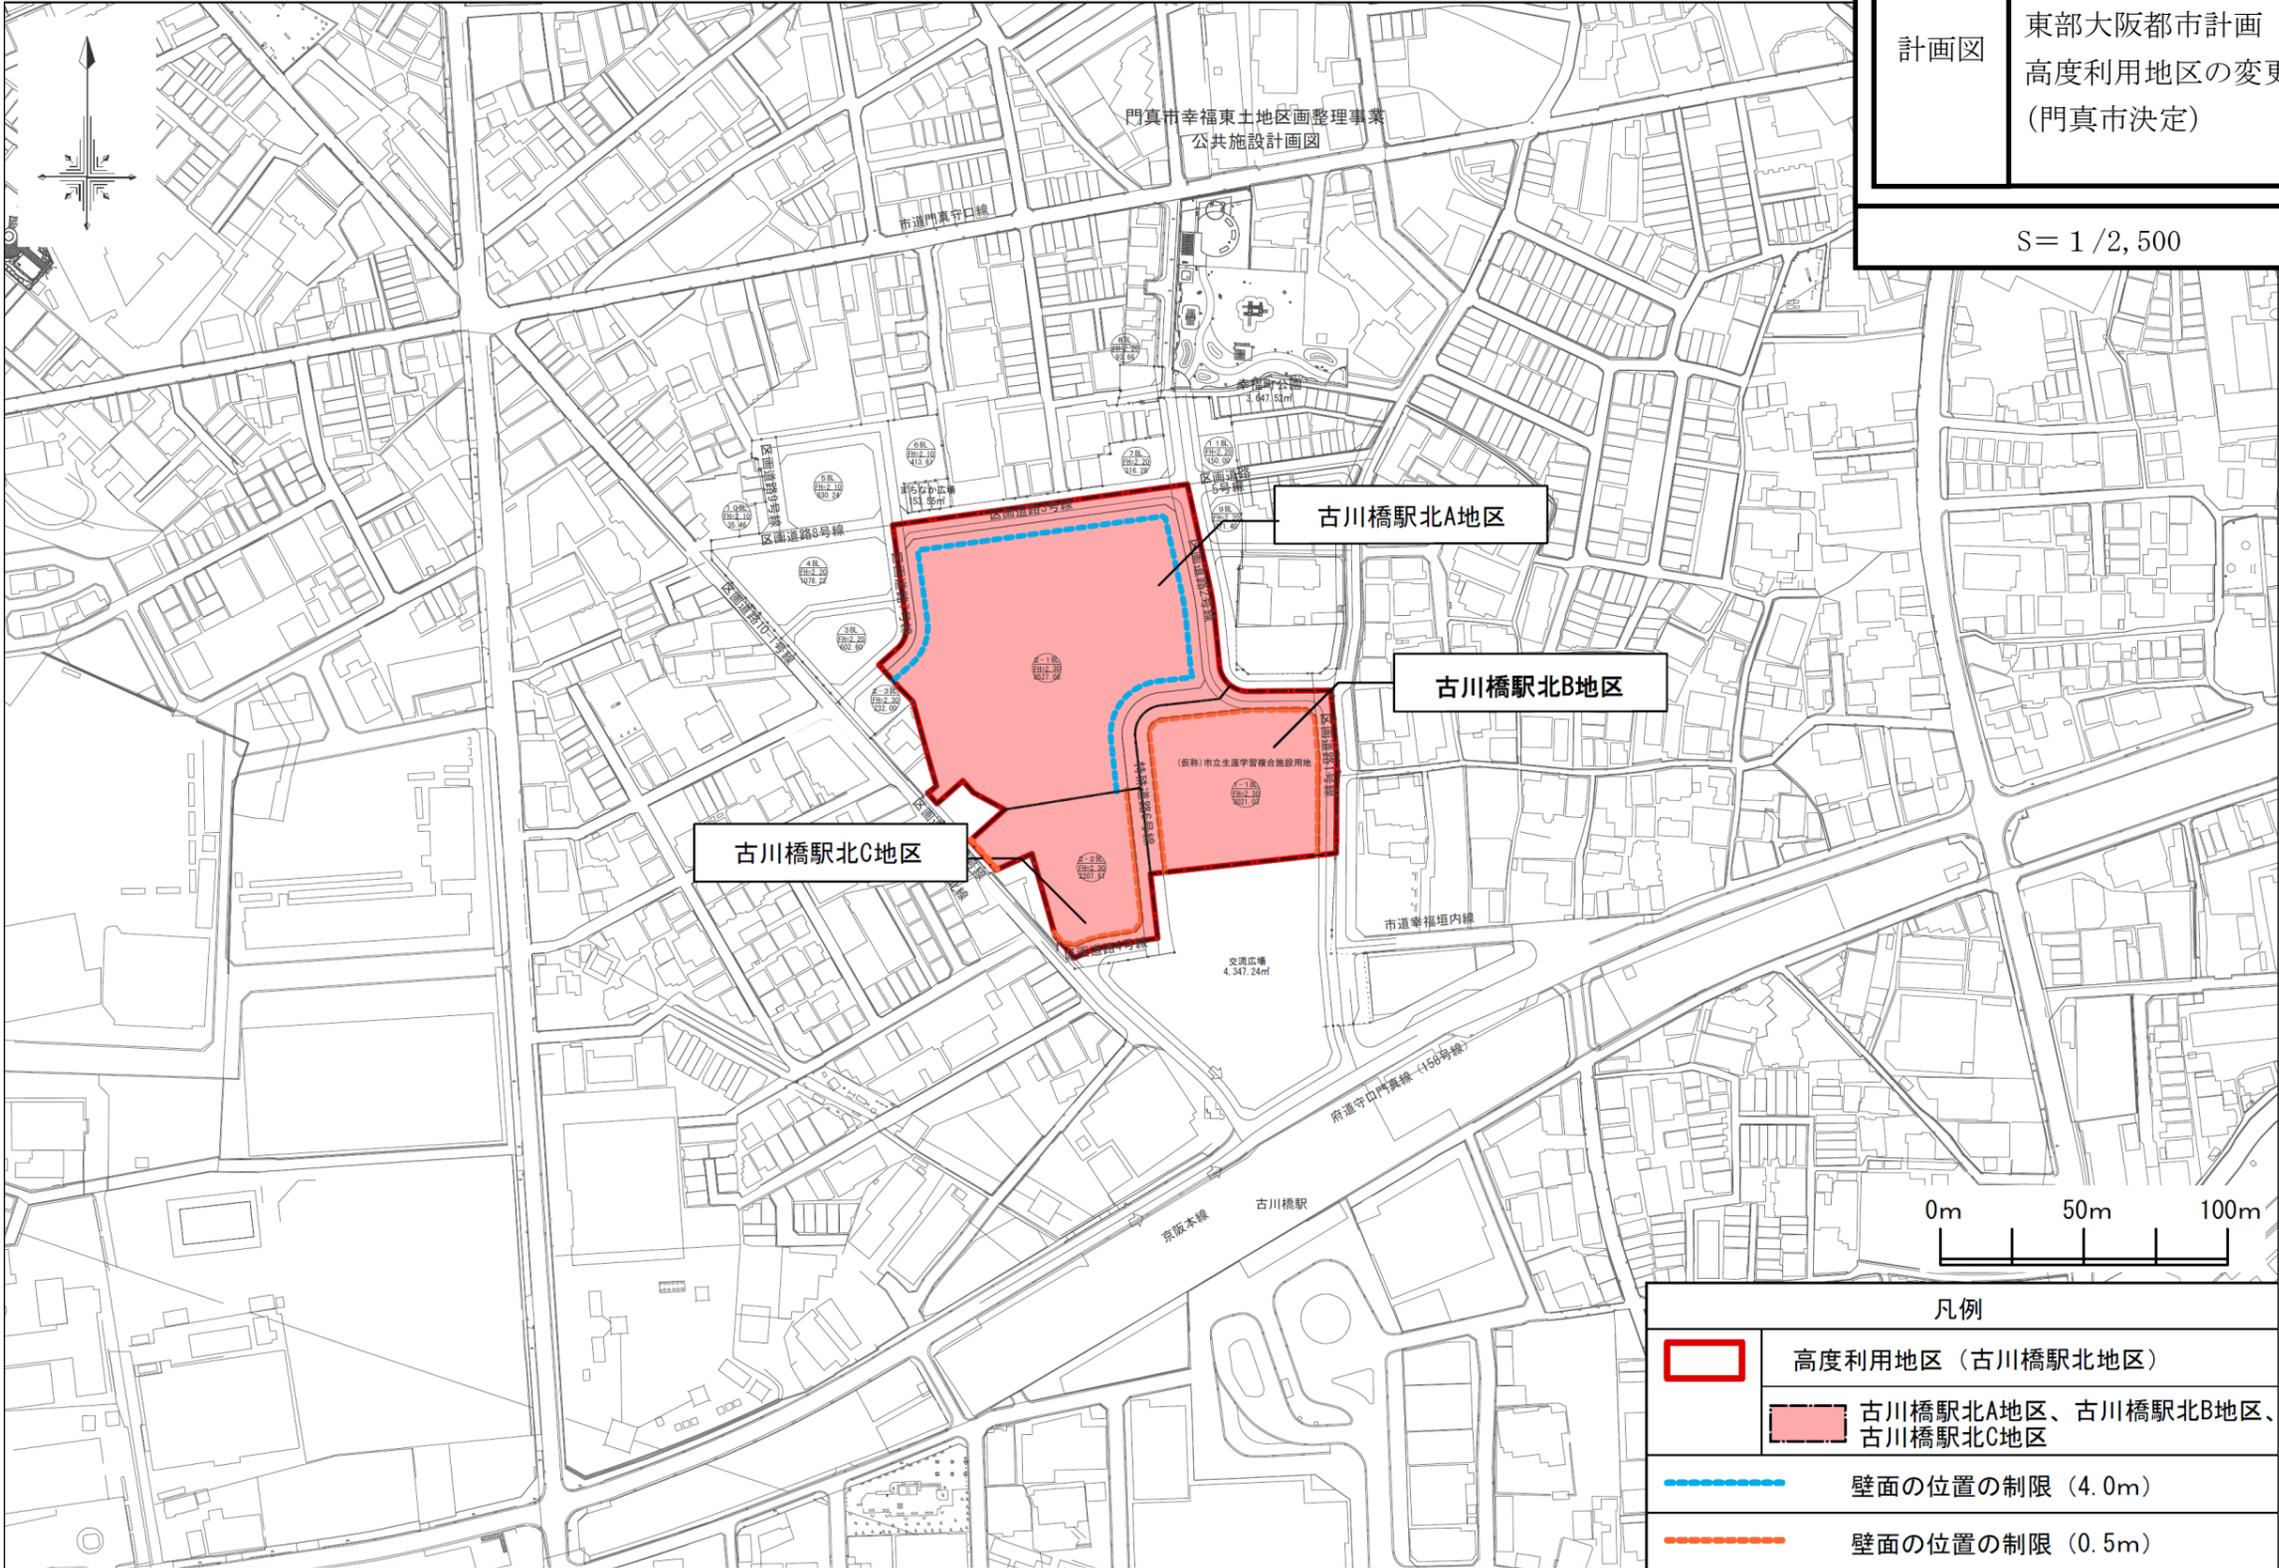

凡例	
	高度利用地区 (古川橋駅北地区)
	古川橋駅北A地区、古川橋駅北B地区、古川橋駅北C地区
	壁面の位置の制限 (4.0m)
	壁面の位置の制限 (0.5m)