


# 東部大阪都市計画総括図(門真市)

令和7年度  
東部大阪都市計画道路の変更  
(門真市決定)  
3・4・223-18号 新橋柳線


S=1/10000

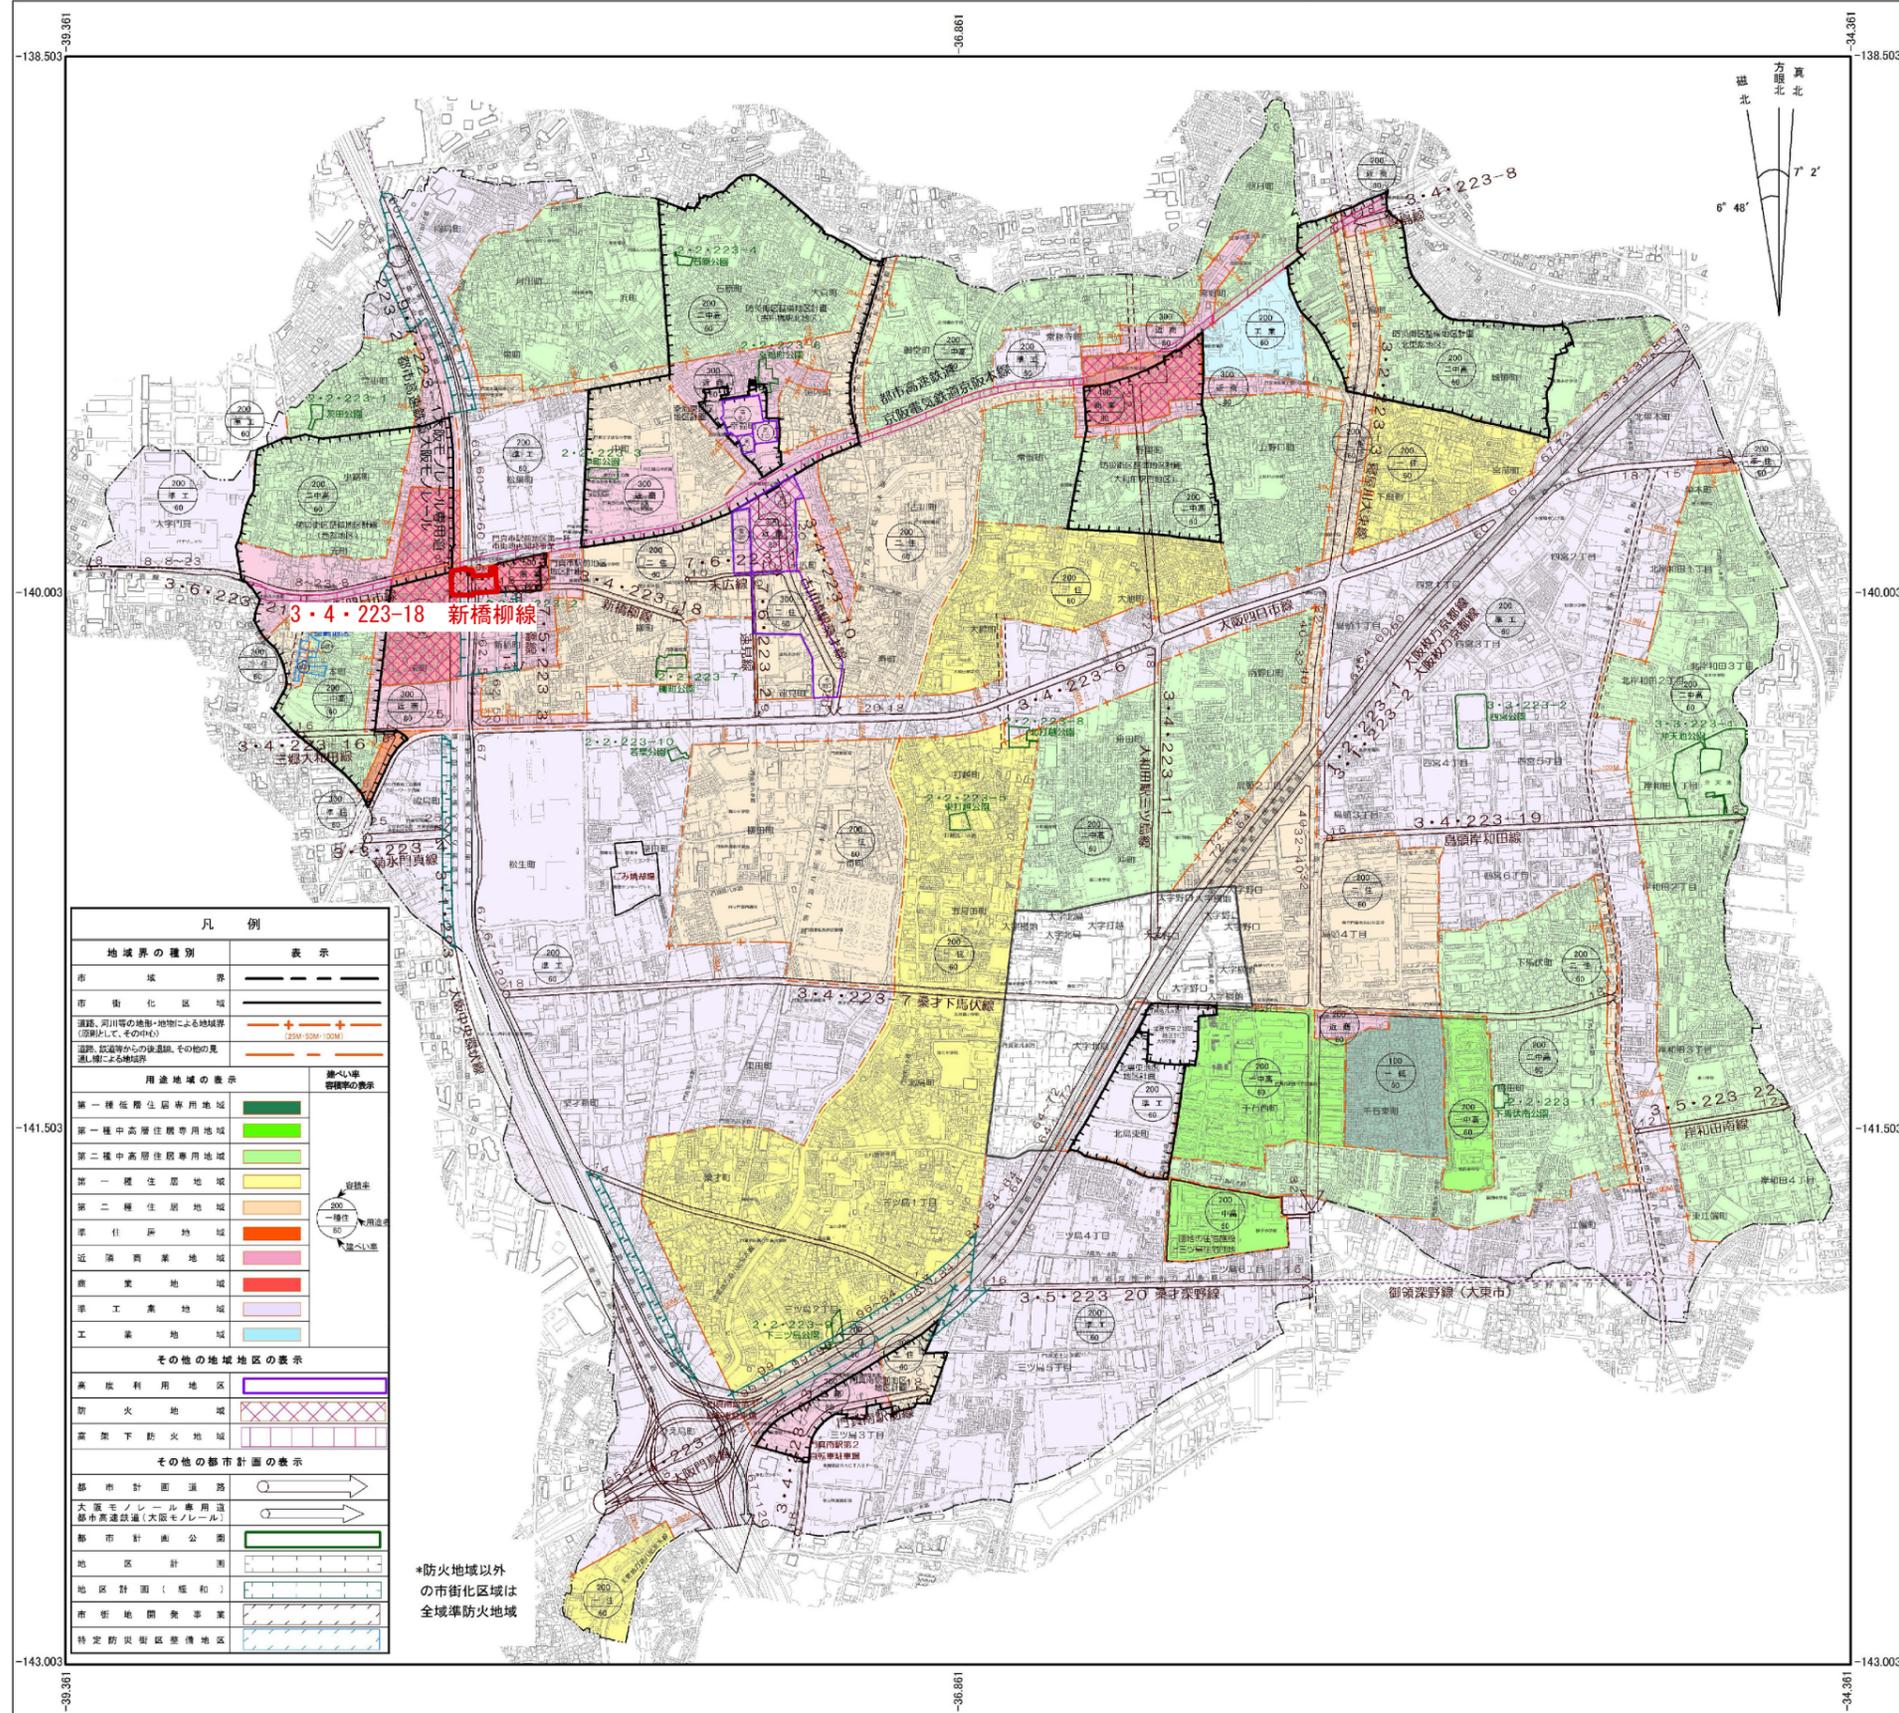

都市計画区域	昭和31年	4月 27日	大告第 802号	
市街化区域及び市街化調整区域	平成16年	9月 9日	大告第 1476号	
開発又は保全の方針	昭和52年	平成12年	4月 7日	大告第 703号
	平成16年	3月 30日	大告第 682号	
	平成18年	2月 3日	大告第 231号	
	平成23年	3月 29日	大告第 414号	
	平成28年	3月 30日	大告第 519号	
	令和2年	10月 30日	大告第 1640号	
市街化区域及び市街化調整区域	昭和45年	6月 20日	大告第 645号	
区域区分	昭和52年	12月 26日	大告第 1820号	
	平成18年	2月 3日	大告第 232号	
	平成28年	3月 30日	大告第 522号	
	令和2年	10月 30日	大告第 1637号	
都市再開発の方針	平成18年	1月 10日	大告第 51号	
	平成30年	2月 28日	大告第 353号	
	令和4年	2月 17日	大告第 203号	
住宅市街地の開発整備の方針	平成18年	1月 10日	大告第 49号	
	平成20年	1月 10日	大告第 48号	
	平成30年	2月 28日	大告第 359号	
	令和4年	2月 17日	大告第 204号	
防災街区の整備の方針	平成18年	1月 10日	大告第 50号	
	平成23年	3月 29日	大告第 411号	
	平成30年	2月 28日	大告第 358号	
	令和4年	2月 17日	大告第 204号	
用途地域	昭和42年	8月 5日	建告第 2222号	
	昭和45年	8月 17日	大告第 2224号	
	昭和48年	6月 11日	大告第 855号	
	昭和50年	11月 25日	大告第 1667号	
	昭和51年	9月 20日	大告第 1307号	
	昭和52年	12月 26日	大告第 1821号	
	昭和56年	2月 25日	大告第 232号	
	平成7年	10月 16日	大告第 1547号	
	平成11年	2月 17日	大告第 280号	
	平成14年	12月 10日	大告第 2135号	
	平成16年	8月 17日	大告第 1621号	
	平成24年	4月 2日	大告第 612号	
	平成28年	3月 30日	門告第 96号	
	令和2年	10月 30日	門告第 544号	
	令和3年	2月 22日	門告第 70号	
	令和5年	10月 18日	門告第 535号	
防火地域	昭和49年	4月 1日	門告第 23号	
	昭和56年	2月 25日	門告第 12号	
	平成17年	3月 30日	門告第 66号	
	令和5年	10月 18日	門告第 535号	
準防火地域	昭和43年	5月 20日	建告第 1474号	
	昭和49年	4月 1日	門告第 23号	
	昭和51年	9月 29日	門告第 73号	
	昭和56年	2月 25日	門告第 12号	
	平成7年	10月 16日	門告第 168号	
	平成11年	2月 17日	門告第 28号	
	平成17年	3月 30日	門告第 66号	
	平成28年	3月 30日	門告第 96号	
	令和2年	10月 30日	門告第 544号	
	令和5年	10月 18日	門告第 535号	
高度利用地区	昭和56年	2月 25日	門告第 13号	
	平成14年	11月 28日	門告第 200号	
	平成16年	12月 28日	門告第 270号	
	令和2年	12月 1日	門告第 59号	
	令和4年	12月 20日	門告第 679号	
地区計画	平成11年	2月 17日	門告第 27号	
	平成16年	12月 28日	門告第 271号	
	平成24年	4月 2日	門告第 96号	
	平成28年	3月 30日	門告第 96号	
	平成29年	7月 1日	門告第 24号	
	平成29年	12月 1日	門告第 449号	
	令和2年	10月 30日	門告第 544号	
	令和5年	3月 8日	門告第 105号	
	令和5年	10月 18日	門告第 535号	
都市計画道路	昭和34年	3月 17日	建告第 342号	
	昭和38年	3月 30日	建告第 961号	
	昭和43年	5月 20日	建告第 1475号	
	昭和44年	5月 23日	建告第 2860号	
	昭和46年	2月 8日	大告第 141号	
	昭和47年	8月 7日	大告第 1056号	
	昭和50年	12月 1日	門告第 86号	
	昭和53年	11月 29日	大告第 1703号	
	昭和53年	11月 29日	門告第 97号	
	平成2年	4月 16日	大告第 540号	
	平成2年	4月 16日	門告第 66号	
	平成3年	1月 7日	大告第 19号	
	平成6年	8月 17日	大告第 1293号	
	平成17年	8月 9日	門告第 172号	
	平成17年	8月 9日	大告第 1512号	
	平成24年	2月 20日	大告第 297号	
	平成26年	2月 19日	門告第 44号	
	平成26年	2月 19日	大告第 222号	
	平成28年	11月 25日	大告第 1889号	
	平成31年	3月 19日	大告第 532号	
	令和4年	2月 17日	大告第 207号	
	令和5年	3月 8日	大告第 255号	
	令和5年	10月 18日	門告第 535号	
都市高速鉄道	昭和47年	9月 20日	大告第 1263号	
	平成3年	1月 7日	大告第 22号	
	平成16年	12月 28日	大告第 2413号	
	平成31年	3月 19日	大告第 531号	
	令和4年	2月 17日	大告第 206号	
都市計画公園	昭和49年	3月 11日	門告第 12号	
	昭和50年	7月 30日	門告第 64号	
	昭和52年	8月 1日	大告第 1080号	
	昭和56年	2月 25日	門告第 14号	
	平成16年	12月 28日	門告第 273号	
	平成23年	8月 19日	門告第 255号	
	令和5年	3月 8日	門告第 105号	
ごみ焼却場	昭和47年	12月 28日	門告第 86号	
	平成11年	2月 17日	門告第 29号	
	平成16年	12月 28日	門告第 275号	
汚物処理場	昭和36年	8月 21日	建告第 1834号	
	昭和44年	2月 5日	建告第 259号	
	平成2年	4月 16日	門告第 67号	
	平成16年	12月 28日	門告第 274号	
	令和元年	11月 22日	門告第 580号	

凡例	
地域界の種別	表示
市域界	——
市街化区域	——
道路、河川等の地形・地物による地域界(原則として、その中心)	——
道路、河川等の線路、その他の見通しによる地域界	——
用途地域の表示	色塗り
第一種低層住居専用地域	緑色
第一種中高層住居専用地域	黄緑色
第二種中高層住居専用地域	黄色
第一種住居地域	淡黄色
第二種住居地域	黄色
準住居地域	淡黄色
近隣商業地域	淡黄色
商業地域	赤色
準工業地域	淡黄色
工業地域	淡黄色
その他の地域地区の表示	色塗り
高度利用地区	紫色
防火地域	斜線
準防火地域	斜線
その他の都市計画の表示	線
都市計画道路	——
大阪モノレール専用道	——
都市計画公園	——
地区計画(幅)	——
市街地開発事業	——
特定防災街区整備地区	——

\*防火地域以外の市街化区域は  
全域準防火地域

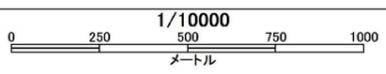

凡例	変更区域
----	------