


東部大阪都市計画総括図(門真市)

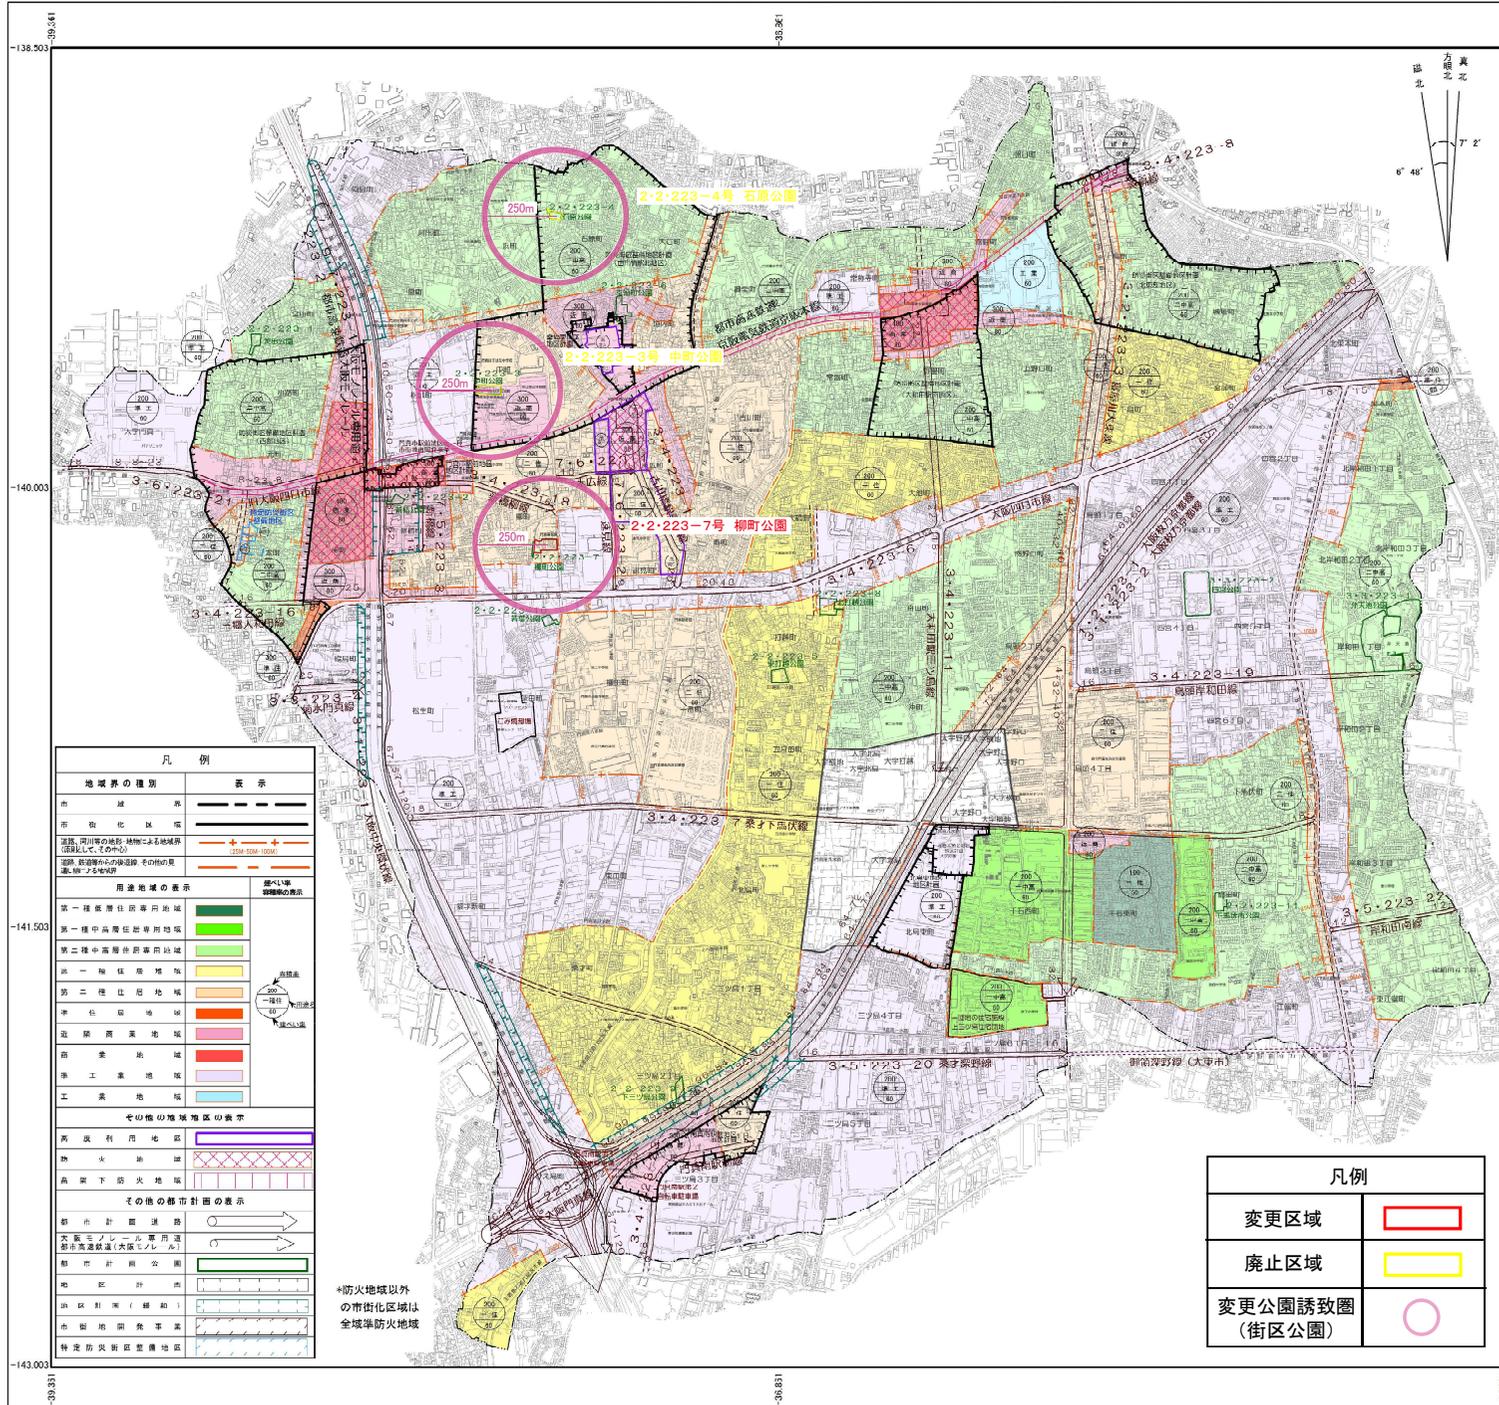

総括図	令和7年度 東部大阪都市計画 公園の変更 (門真市決定)
	2・2・223-3号 中町公園 2・2・223-4号 石原公園 2・2・223-7号 柳町公園

S=1/10,000

区 域 区 分	平成16年 2月 3日 大区第 232号
部 市 再 開 発 の 方 針	平成27年 3月 30日 大区第 229号
住 宅 市 街 地 の 開 発 整 備 の 方 針	平成10年 1月 10日 大区第 51号
	平成30年 2月 28日 大区第 353号
防 災 街 区 の 整 備 の 方 針	令和4年 2月 17日 大区第 203号
	平成18年 1月 10日 大区第 49号
用 途 地 域	平成20年 1月 10日 大区第 48号
	平成30年 2月 28日 大区第 353号
防 火 地 域	令和4年 2月 17日 大区第 203号
	平成18年 1月 10日 大区第 49号
準 防 火 地 域	平成20年 1月 10日 大区第 48号
	平成30年 2月 28日 大区第 353号
高 度 利 用 地 区	令和4年 2月 17日 大区第 203号
	平成18年 1月 10日 大区第 49号
地 区 計 画	平成20年 1月 10日 大区第 48号
	平成30年 2月 28日 大区第 353号
都 市 計 画 道 路	令和4年 2月 17日 大区第 203号
	平成18年 1月 10日 大区第 49号
都 市 高 速 鉄 道	平成30年 2月 28日 大区第 353号
	令和4年 2月 17日 大区第 203号
都 市 計 画 公 園	平成16年 2月 3日 大区第 232号
	平成30年 2月 28日 大区第 353号
公 益 施 設 場 所	平成16年 2月 3日 大区第 232号
	平成30年 2月 28日 大区第 353号

凡 例	
地域界の種別	表示
市 域 界	——
市 街 地 区 界	——
道路、河川等の地形・地物による地域界 (連続してくまぬ)	——
境界不明な地域界 (そのほかの境界線・境界線不明)	——
用途地域の表示	緑い帯 境界線の表示
第一種中高層住居専用地域	■
第二種中高層住居専用地域	■
第一種住居地域	■
第二種住居地域	■
準住居地域	■
商業地域	■
工業地域	■
工業地帯	■
その他の都市計画の表示	
高 度 利 用 地 区	■
防 火 地 域	■
高 度 下 防 火 地 域	■
都 市 計 画 道 路	——
大 規 模 プ ロ ン ト 策 用 道 路 市 街 地 区 界 (大 規 模 プ ロ ン ト)	——
都 市 計 画 公 園	■
公 益 施 設 場 所	■
市 街 地 区 界 (緑い帯)	——
市 街 地 区 界 示 意	——
特 定 防 災 街 区 整 備 地 域	■

凡 例	
変更区域	■
廃止区域	■
変更公園誘致圏 (街区公園)	○

