


計画図

令和6年度  
東部大阪都市計画  
地区計画の変更  
(門真市決定)

S=1/2500

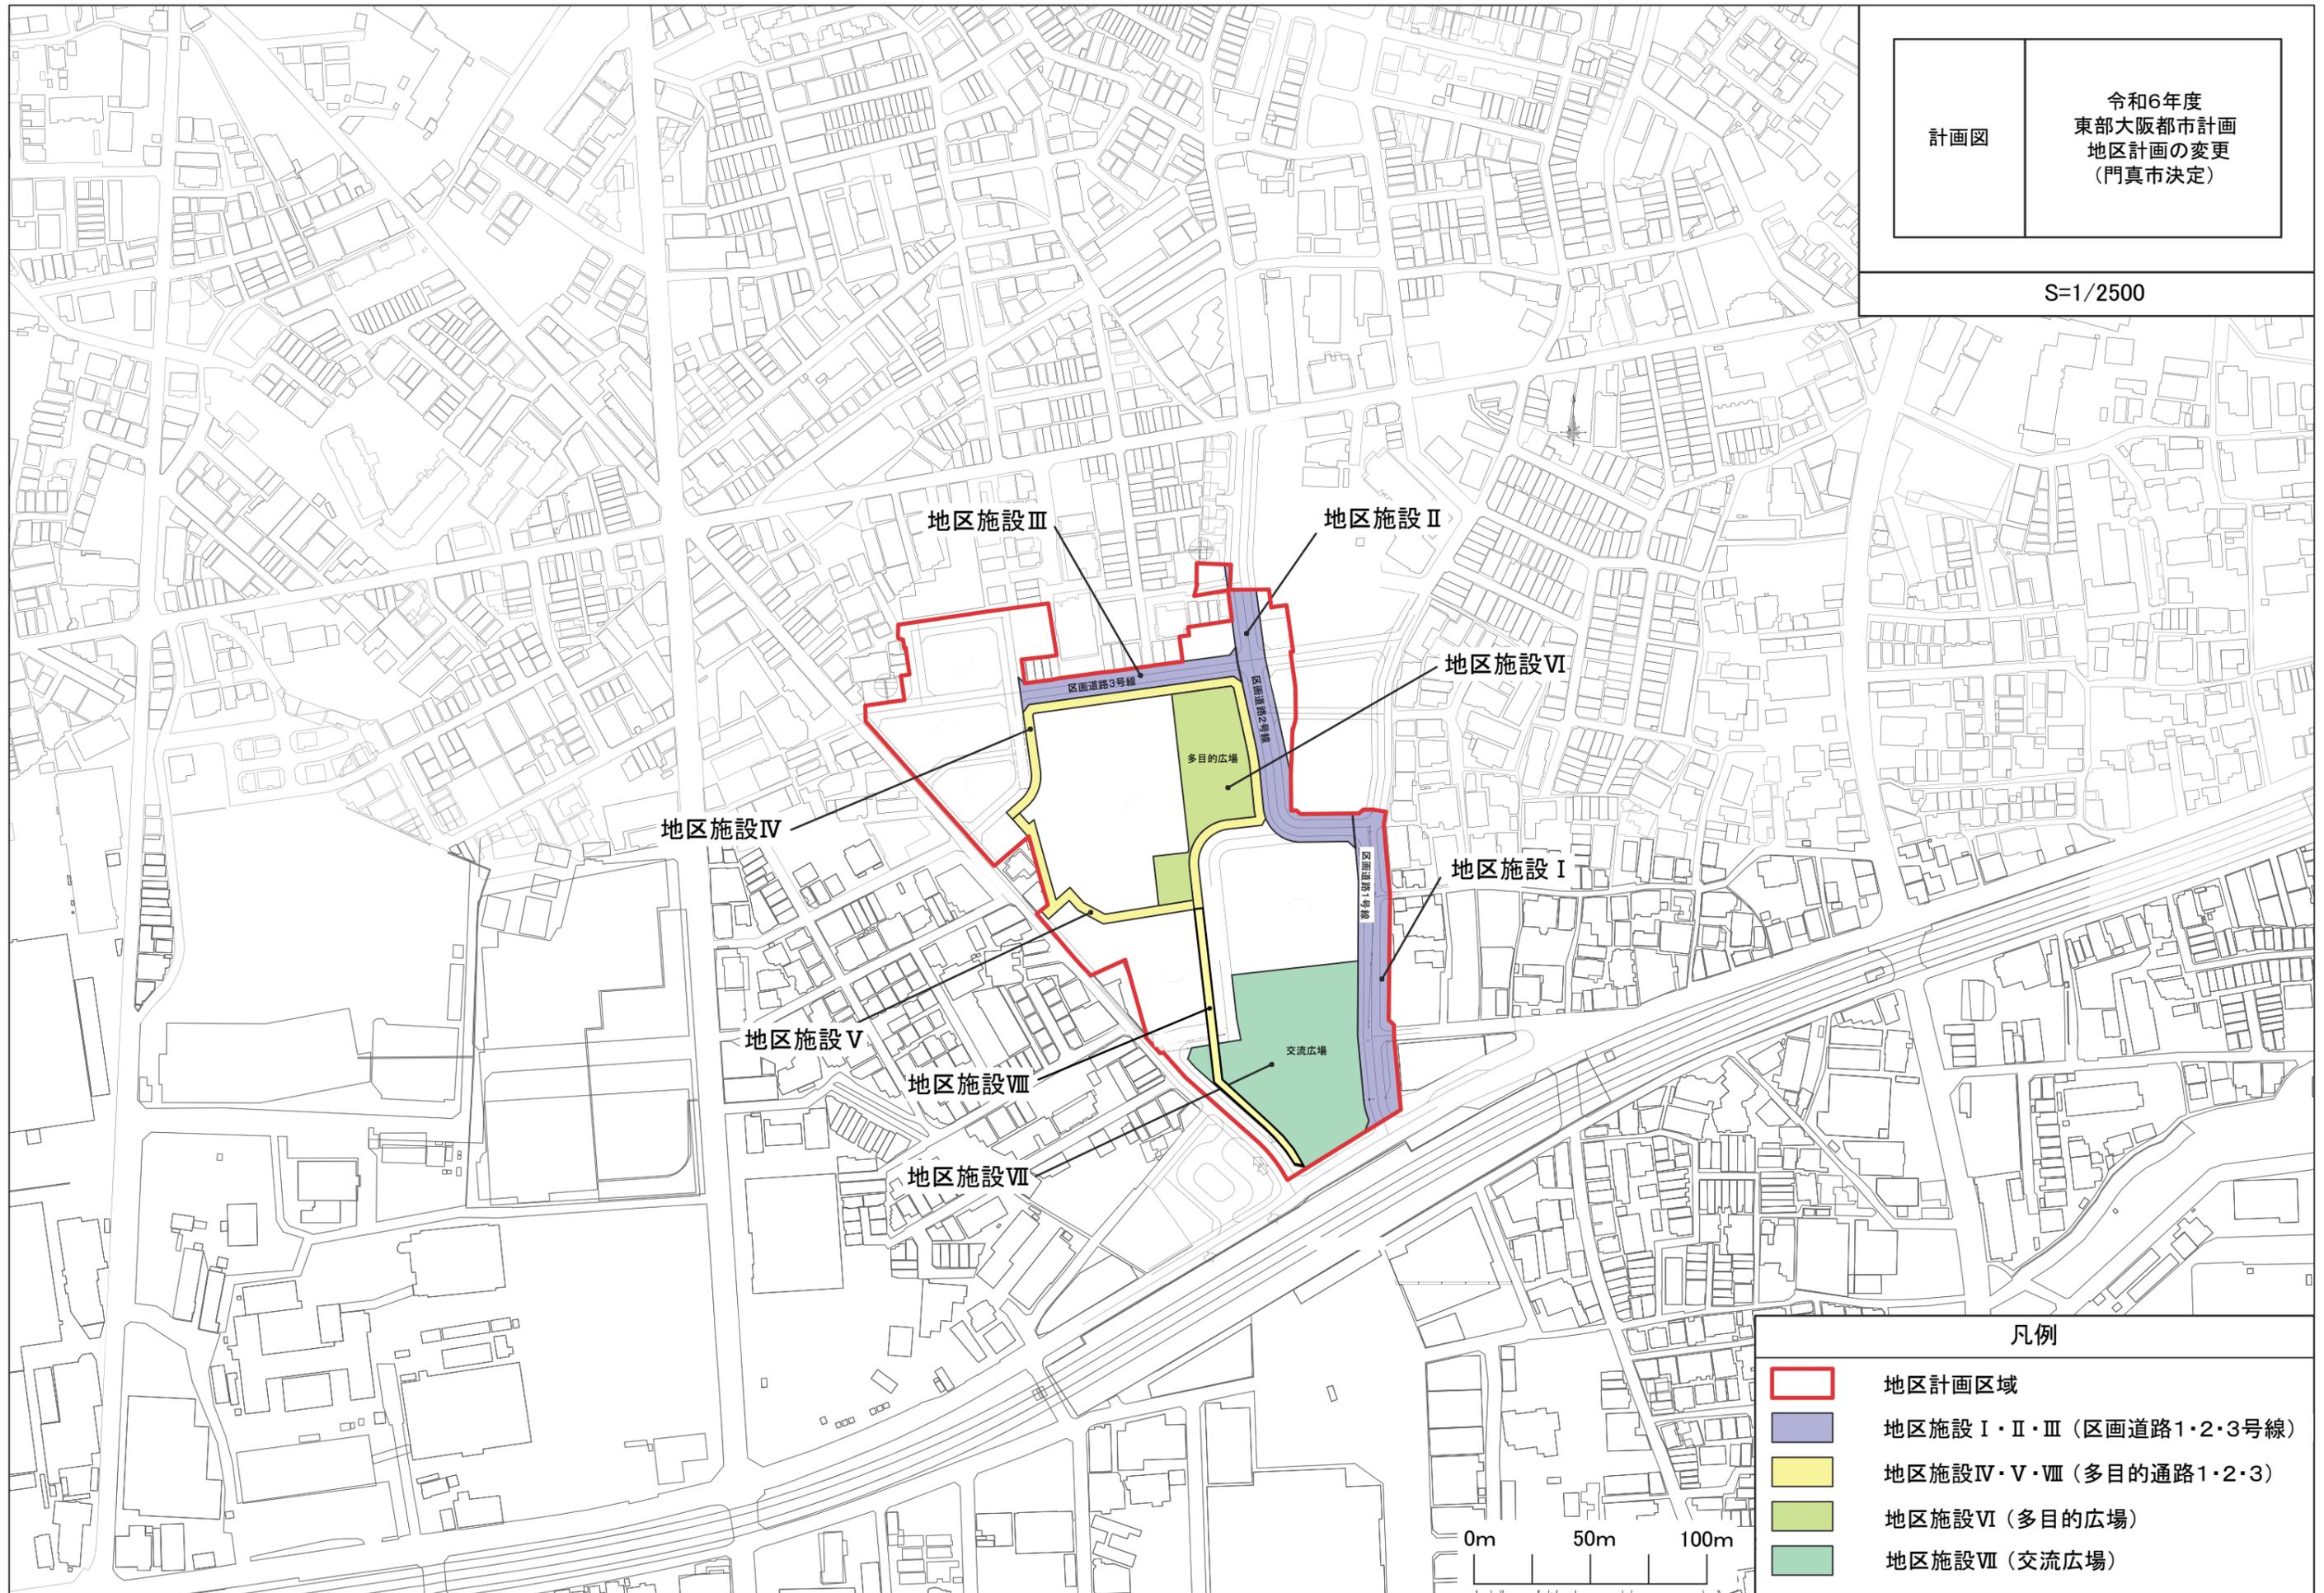

凡例

- 地区計画区域
- 地区施設 I・II・III (区画道路1・2・3号線)
- 地区施設 IV・V・VIII (多目的通路1・2・3)
- 地区施設 VI (多目的広場)
- 地区施設 VII (交流広場)