


門真市民プラザ本館改修工事(用途変更)計画図

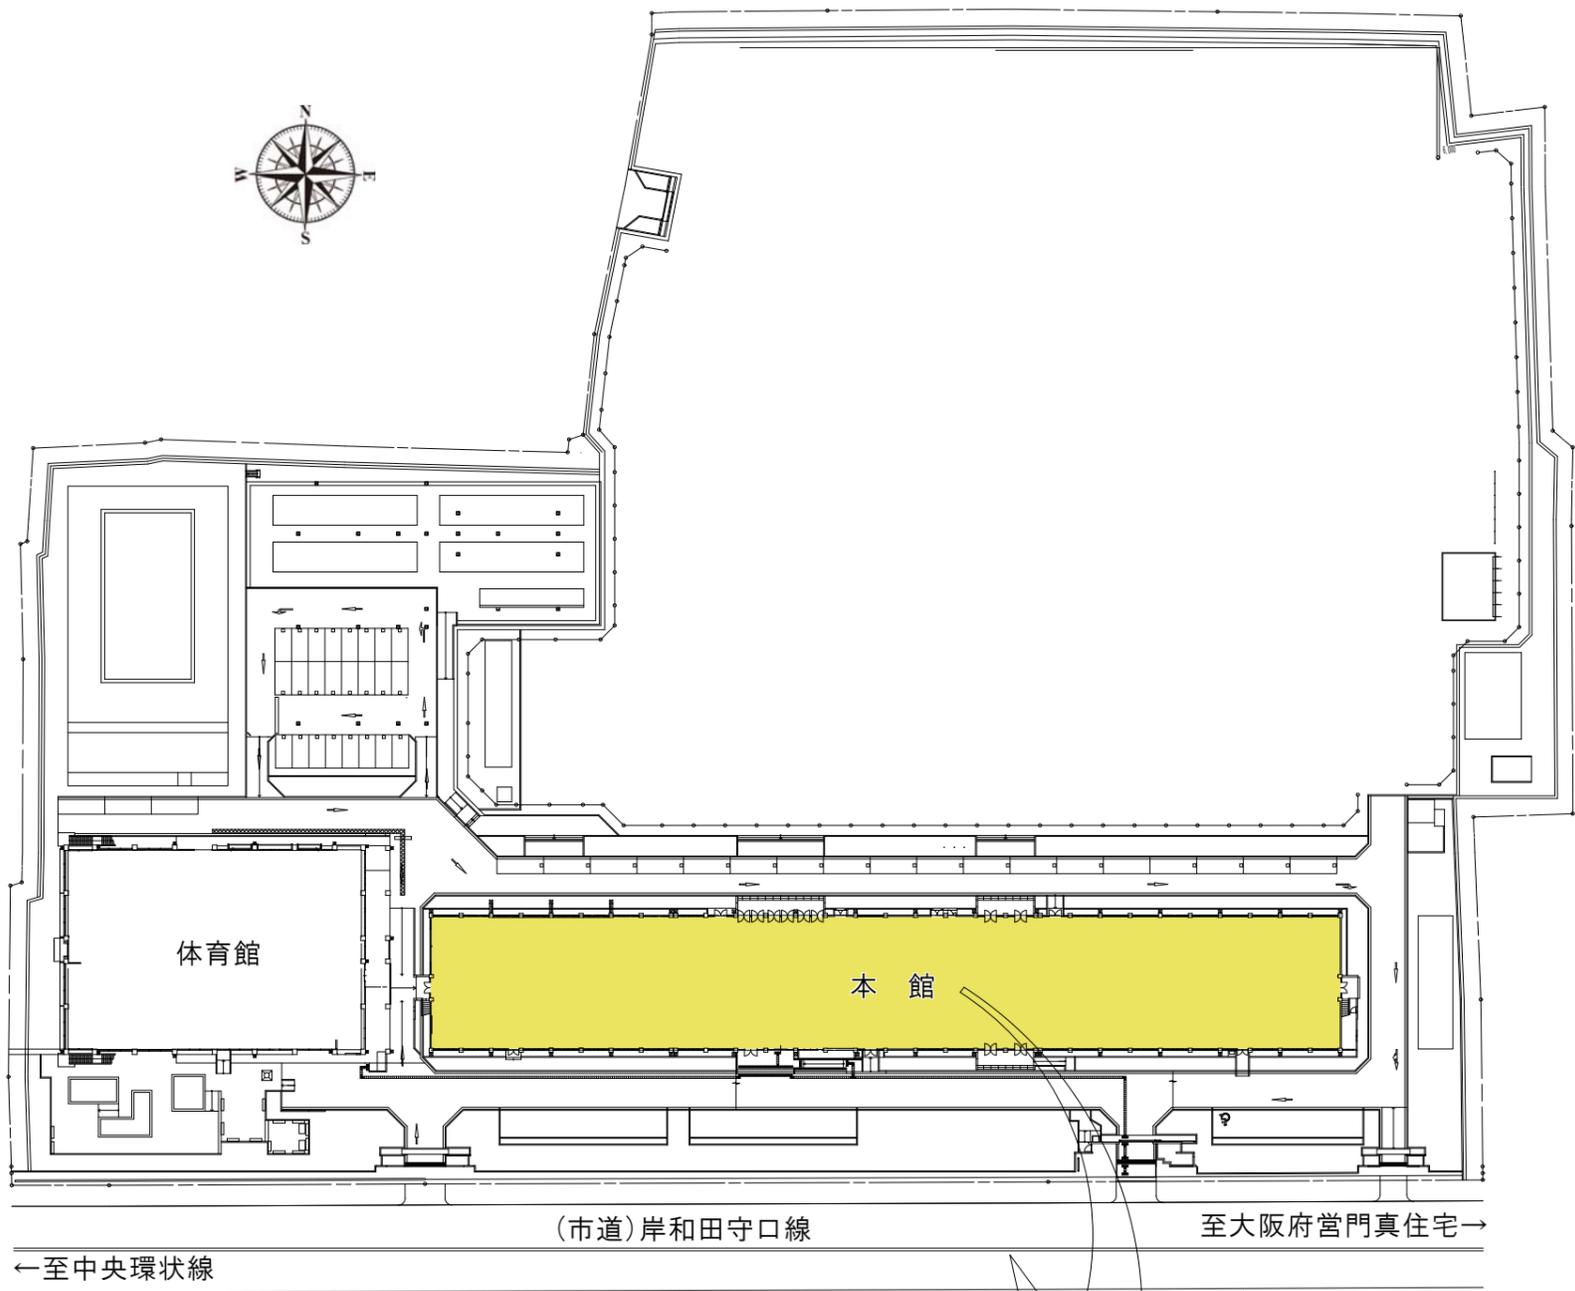

○平成23年8月現在

西	4 F	教育センター	未利用	東
	3 F	倉庫	倉庫	
	2 F	生涯学習センター、図書館分館	未利用	
	1 F	生涯学習センター、教育センター、いきいきネット相談支援センター、なかよし広場	未利用	



○平成25年度見込み

西	4 F	教育センター	倉庫	東	
	3 F	市民公益活動支援センター	青少年活動センター		倉庫
	2 F	生涯学習センター、図書館分館	さつき園、くすのき園		
	1 F	生涯学習センター、教育センター、いきいきネット相談支援センター、なかよし広場			