


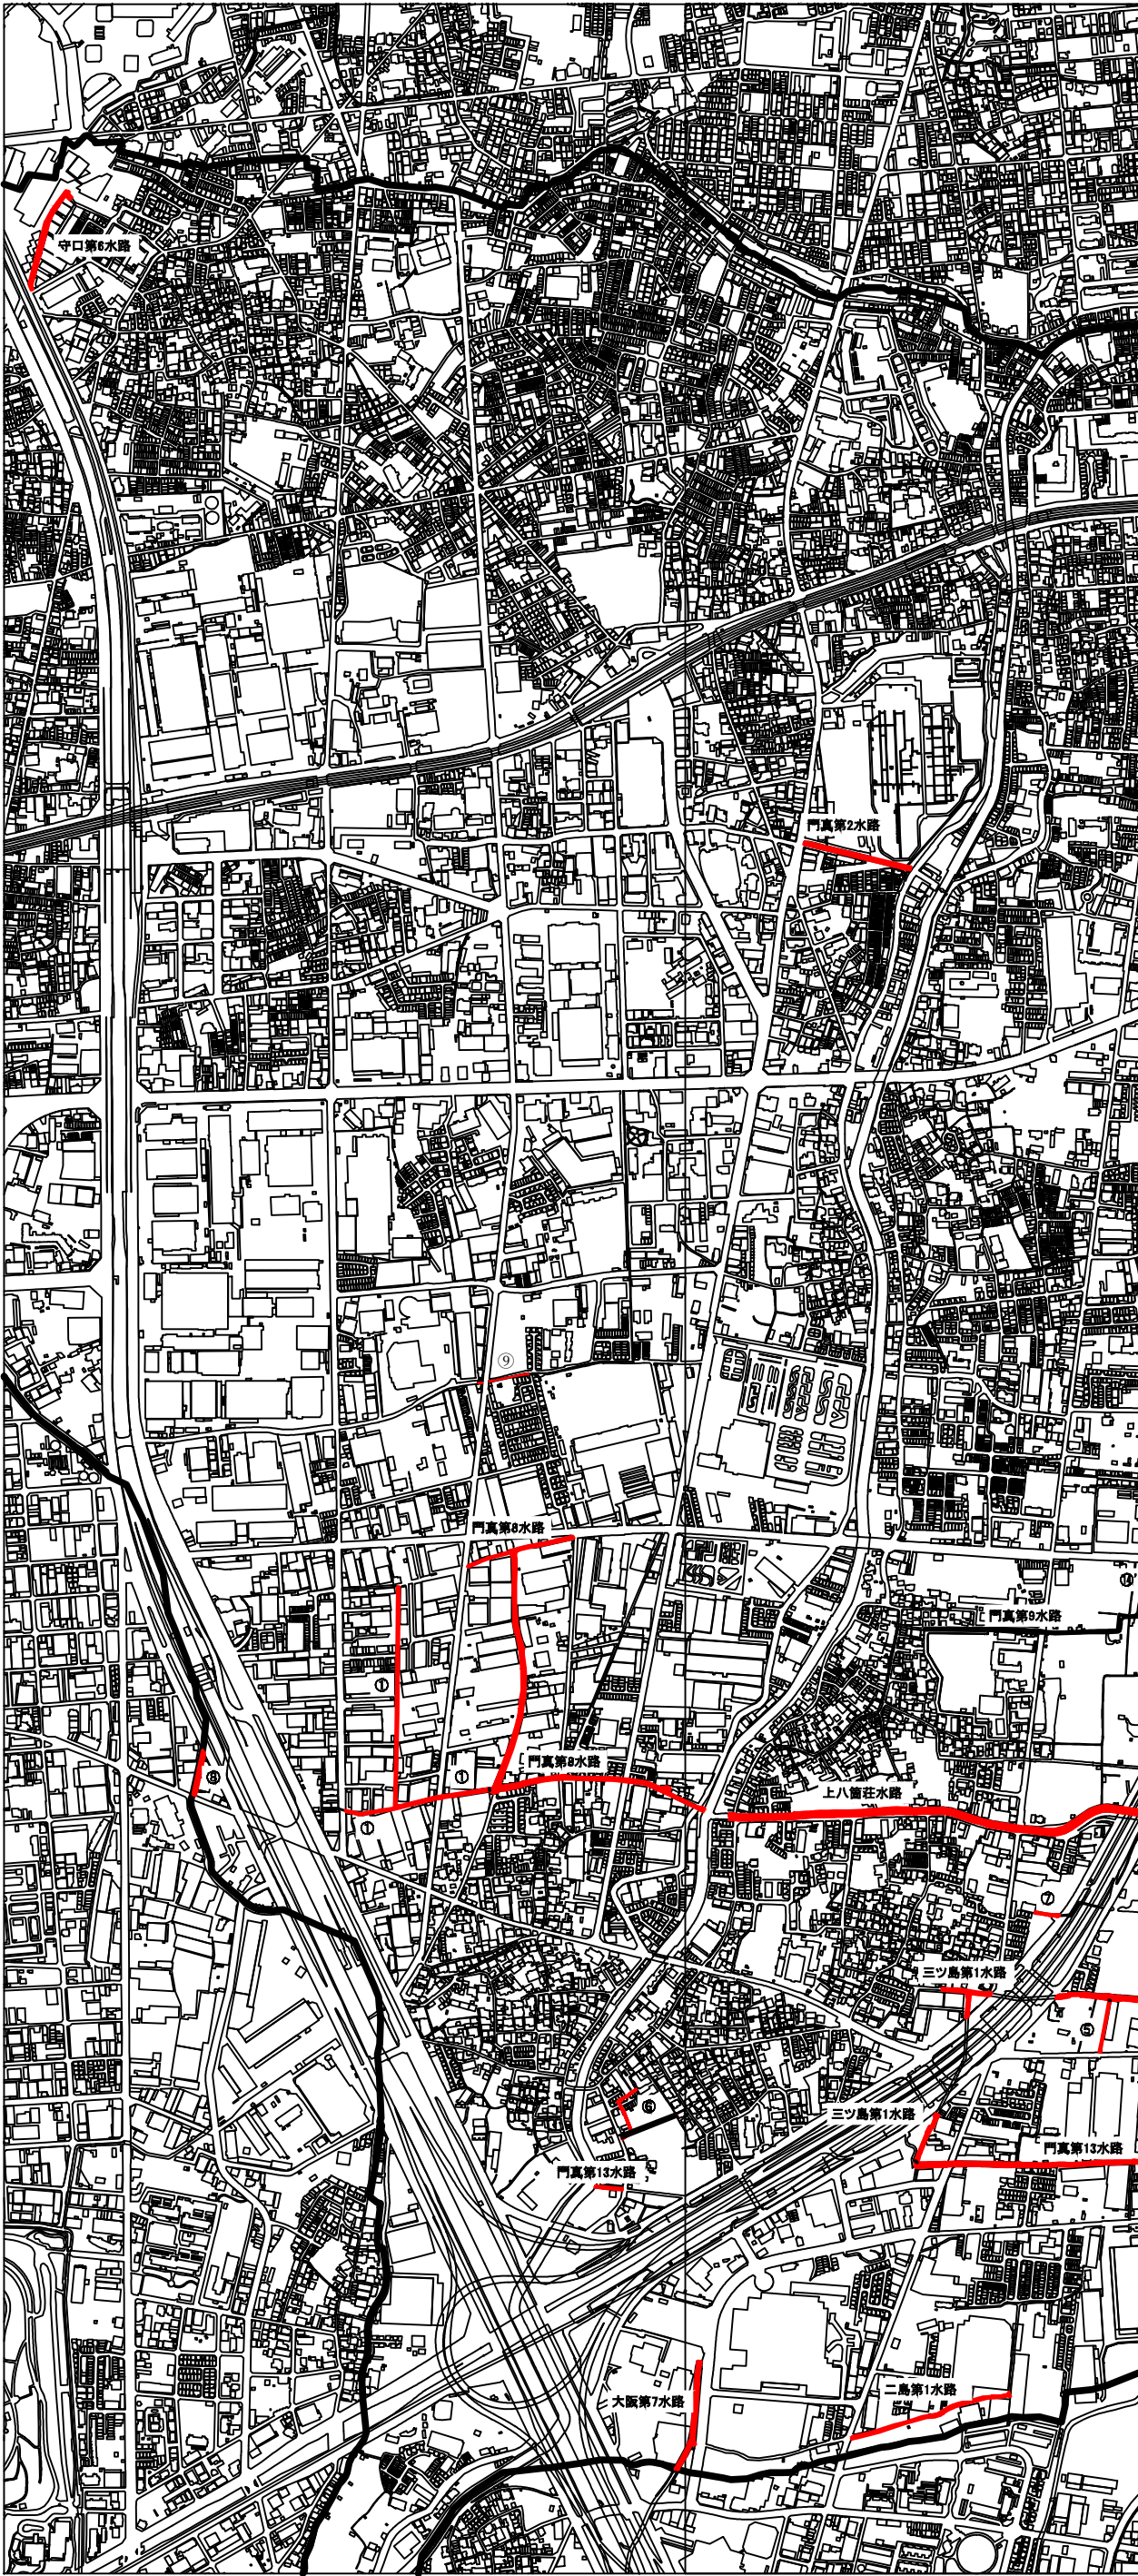

第 1 工区 草刈業務委託		
水路名称	施工延長	草刈面積
門真第 2 水路	176 m	176 m ²
門真第 8 水路	858 m	2,334 m ²
門真第13水路	696 m	2,243 m ²
三ツ島第 1 水路	670 m	2,415 m ²
二島第 1 水路	146 m	584 m ²
大阪第 7 水路	332 m	443 m ²
守口第 6 水路	246 m	246 m ²
上八箇荘水路	1,780 m	2,154 m ²
①	512 m	553 m ²
②	80 m	320 m ²
③	70 m	212 m ²
④	424 m	780.5m ²
⑤	94 m	94 m ²
⑥	75 m	75 m ²
⑦	40 m	40 m ²
⑧	150 m	150 m ²
⑨	65 m	215 m ²
合計	6,414 m	13,034.5m ²