


市内一円植栽管理業務委託（第1工区）
位置図

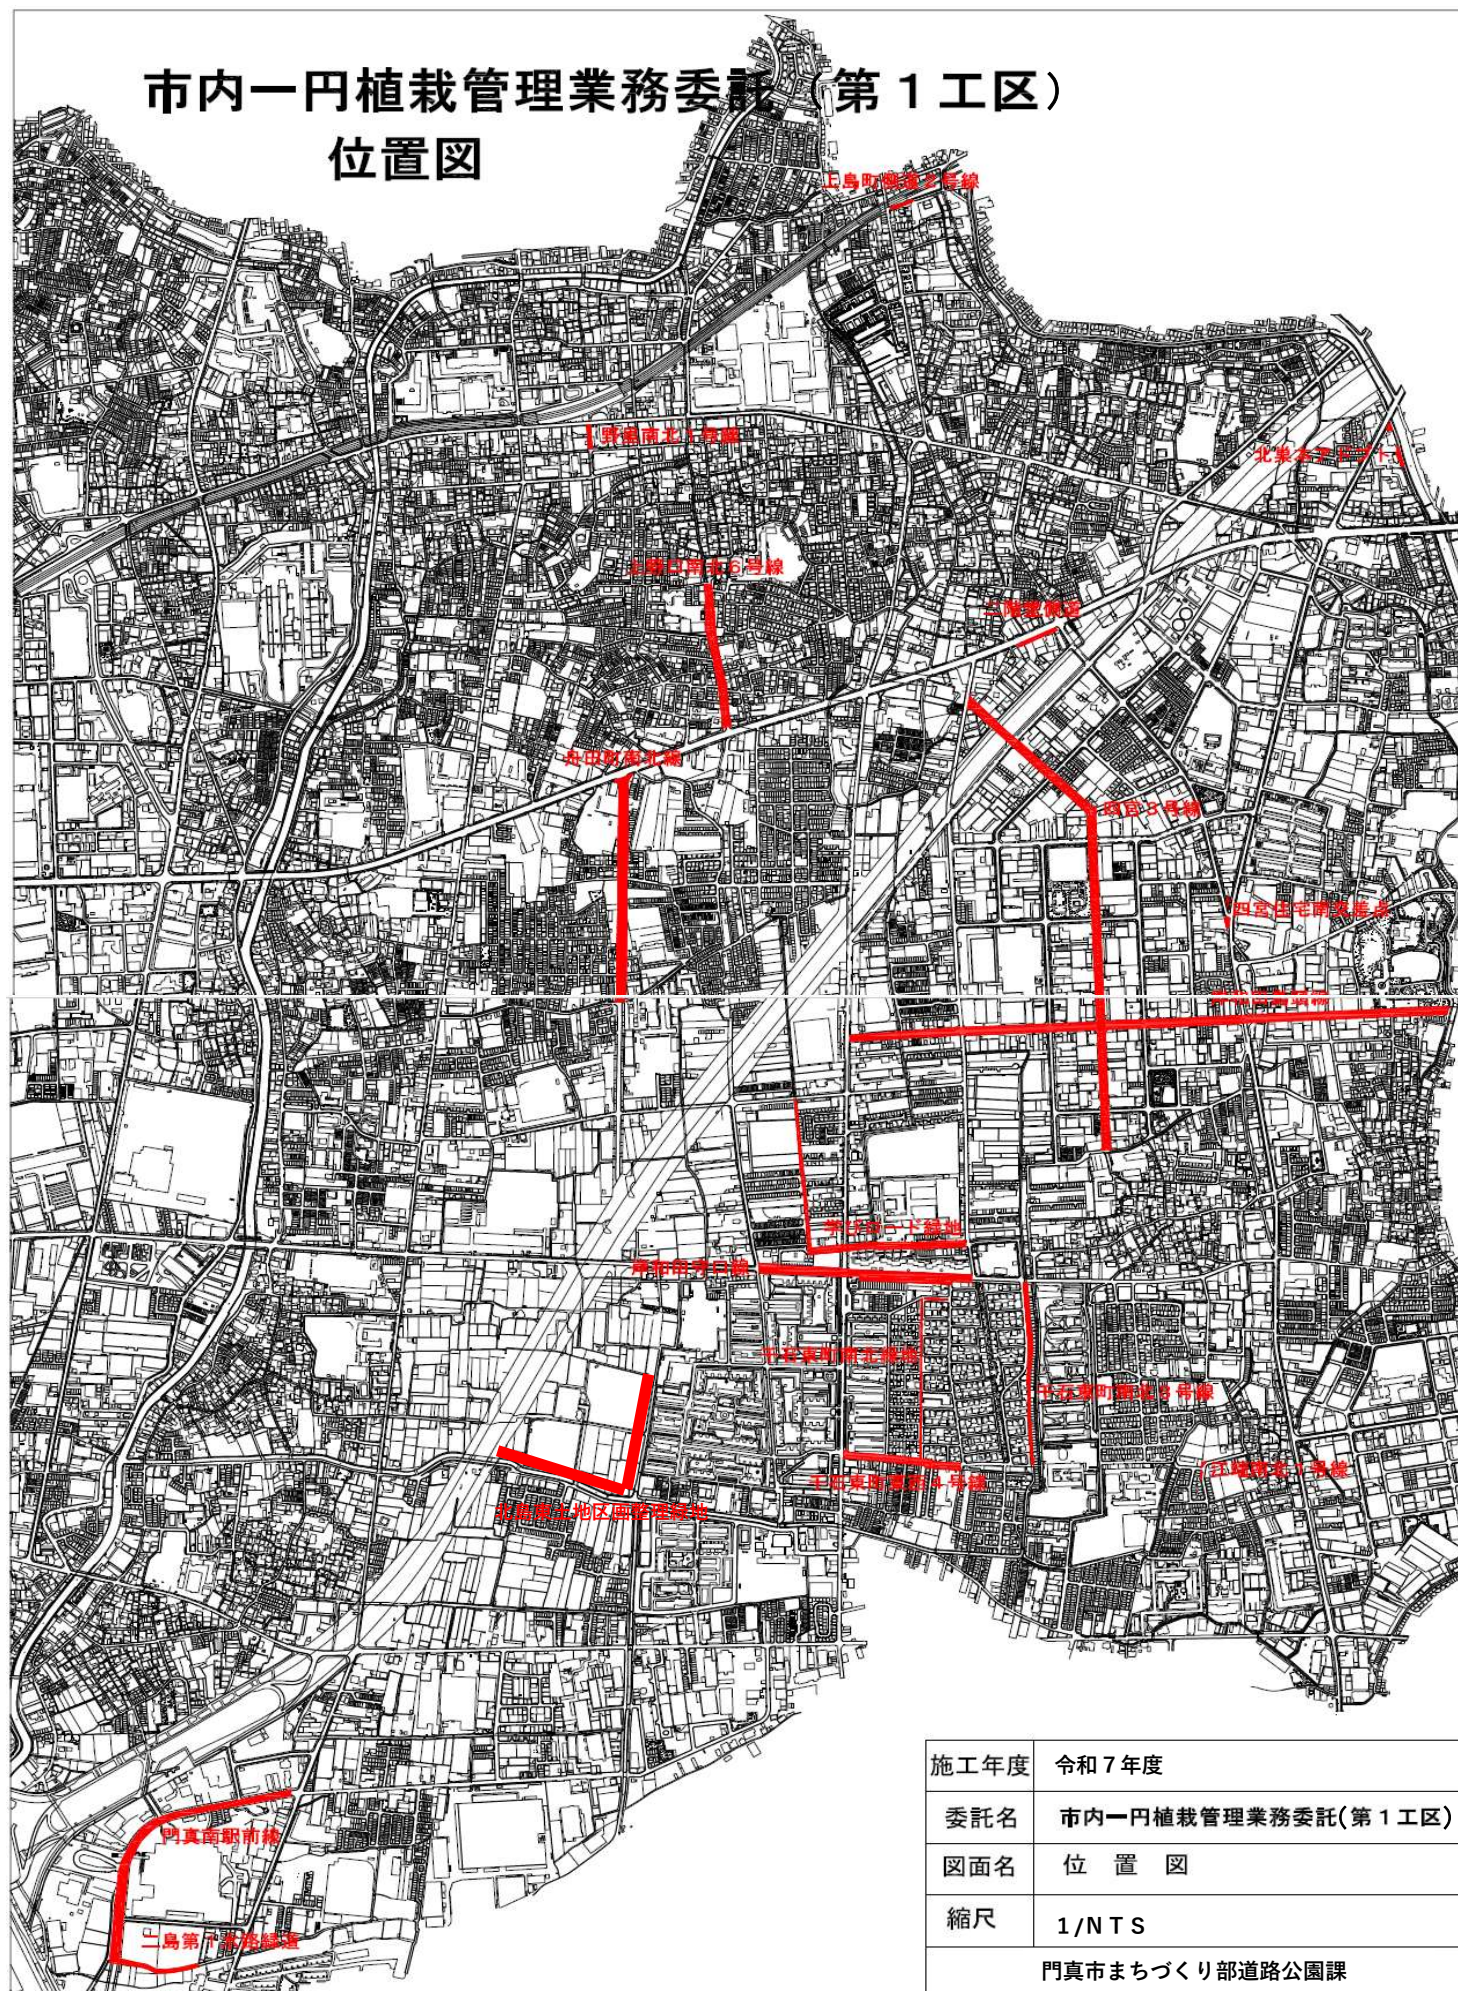

施工年度	令和 7 年度
委託名	市内一円植栽管理業務委託(第 1 工区)
図面名	位 置 図
縮尺	1/N T S
門真市まちづくり部道路公園課	