
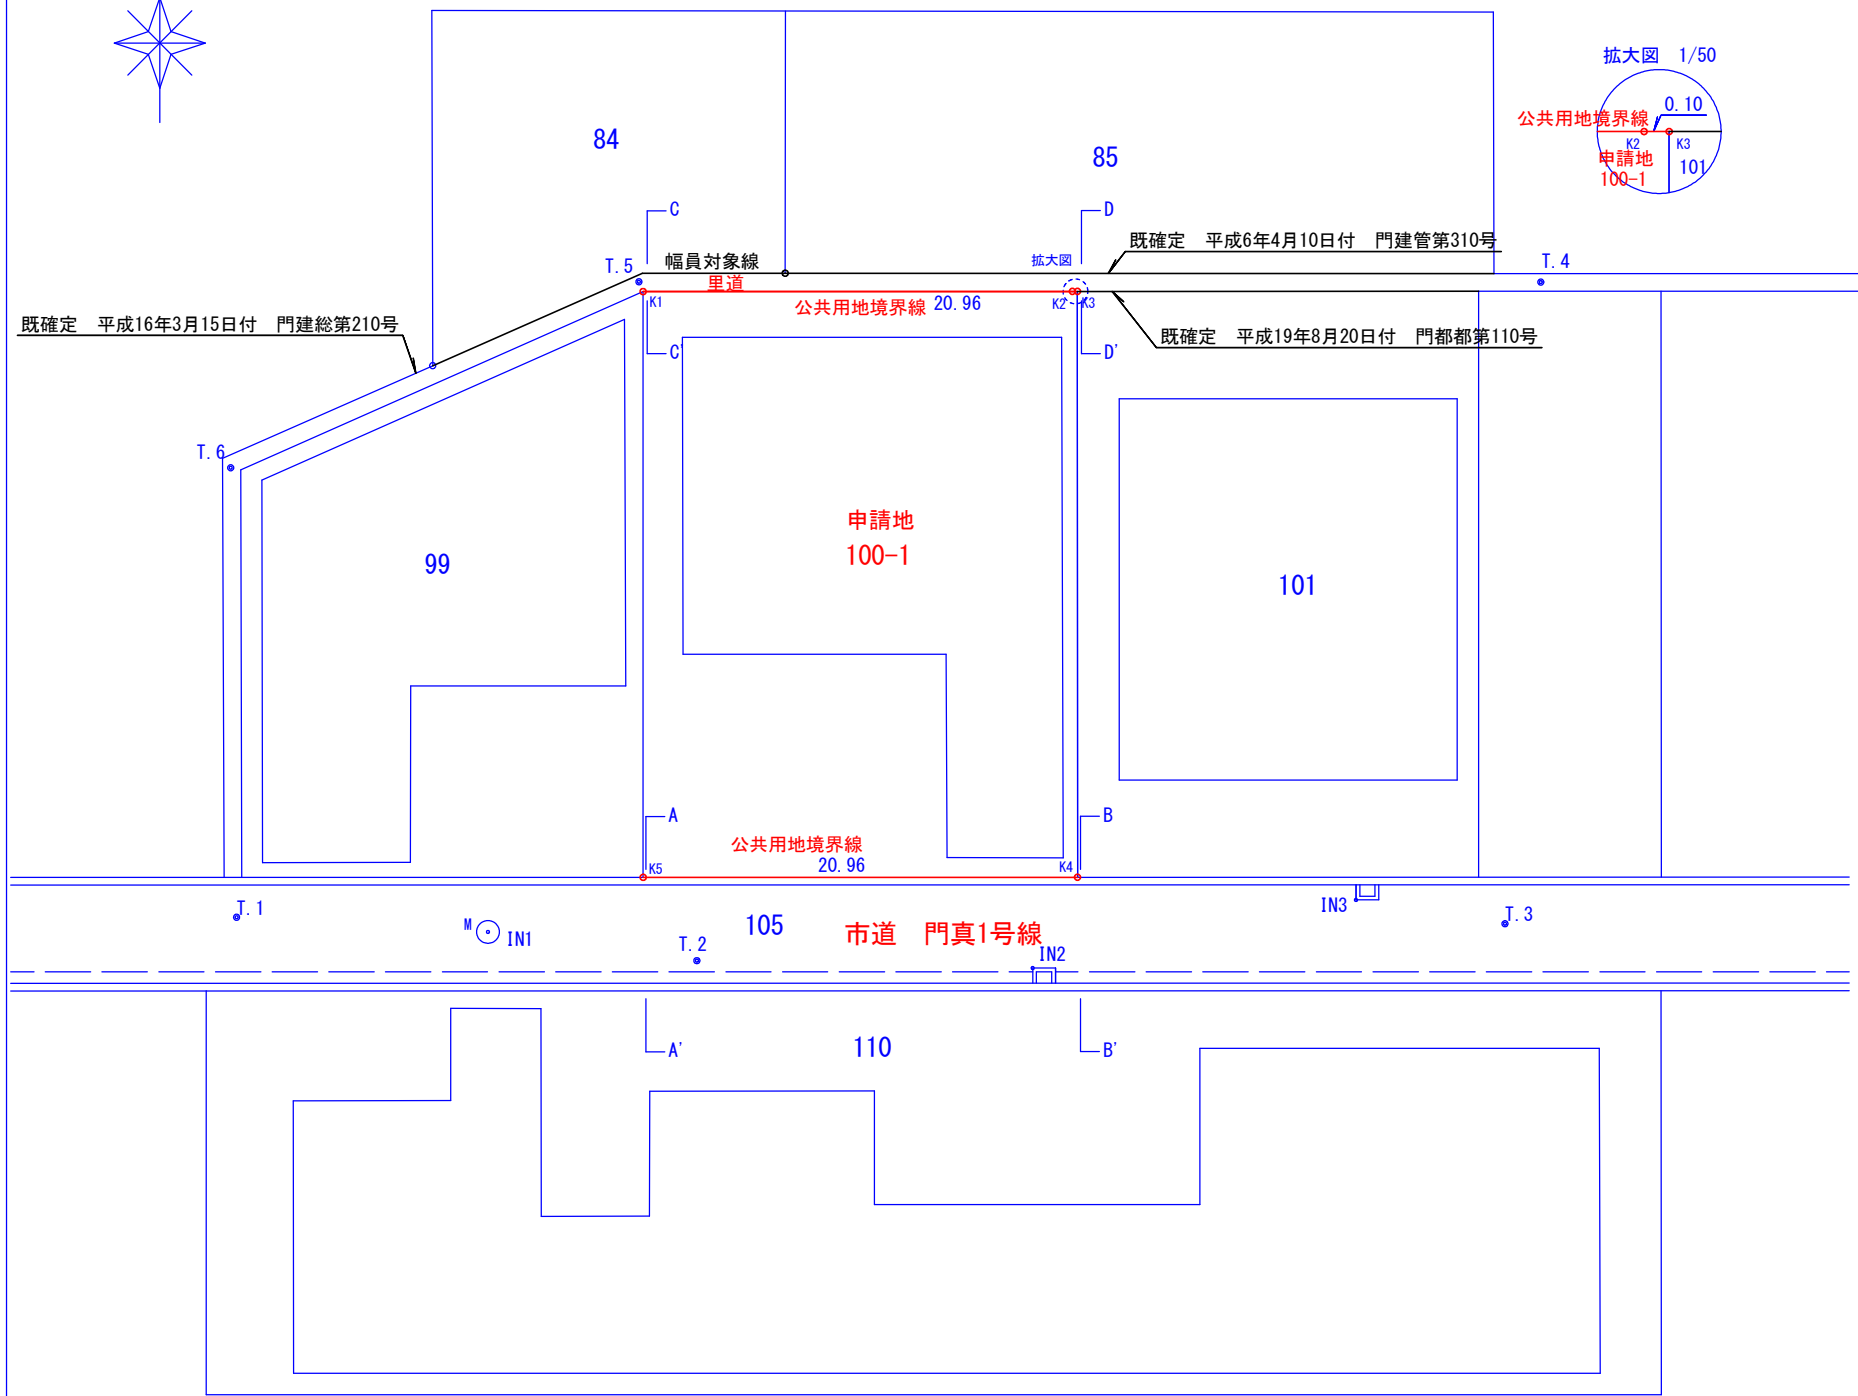



縮尺 1/250

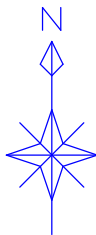

座標一覽表

	点 名	X座標	Y座標	境界標の種類
境界点				
引照点				

基準点網図 S=1/2000

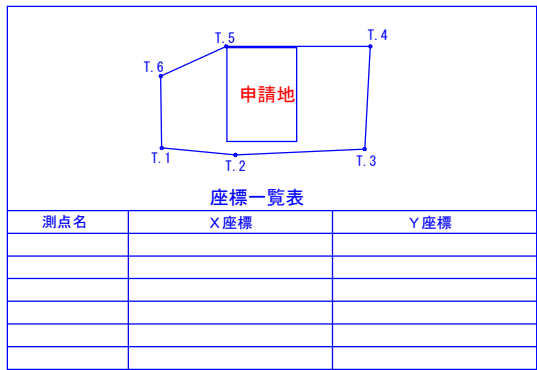

世界測地系 第Ⅵ系 縮尺係数 0.999917

基準点使用年月日 令和4年10月10日

基準点使用承認番号 令和4年9月16日付 門ま道第920号

引照点表

境界点名	点間距離		
	IN1	IN2	IN3
K1			
K2			
K3			
K4			
K5			

立会日 令和4年10月15日


所有地と公共用地との境界は現地及び
図面で指示されたとおりで異議ありません。

申請人 100-1	実印
隣接者 99	印
対側者 84	印

判子を押す為、12cm×6cm以上の
スペースを空けてください。

断面図

縮尺 1/50
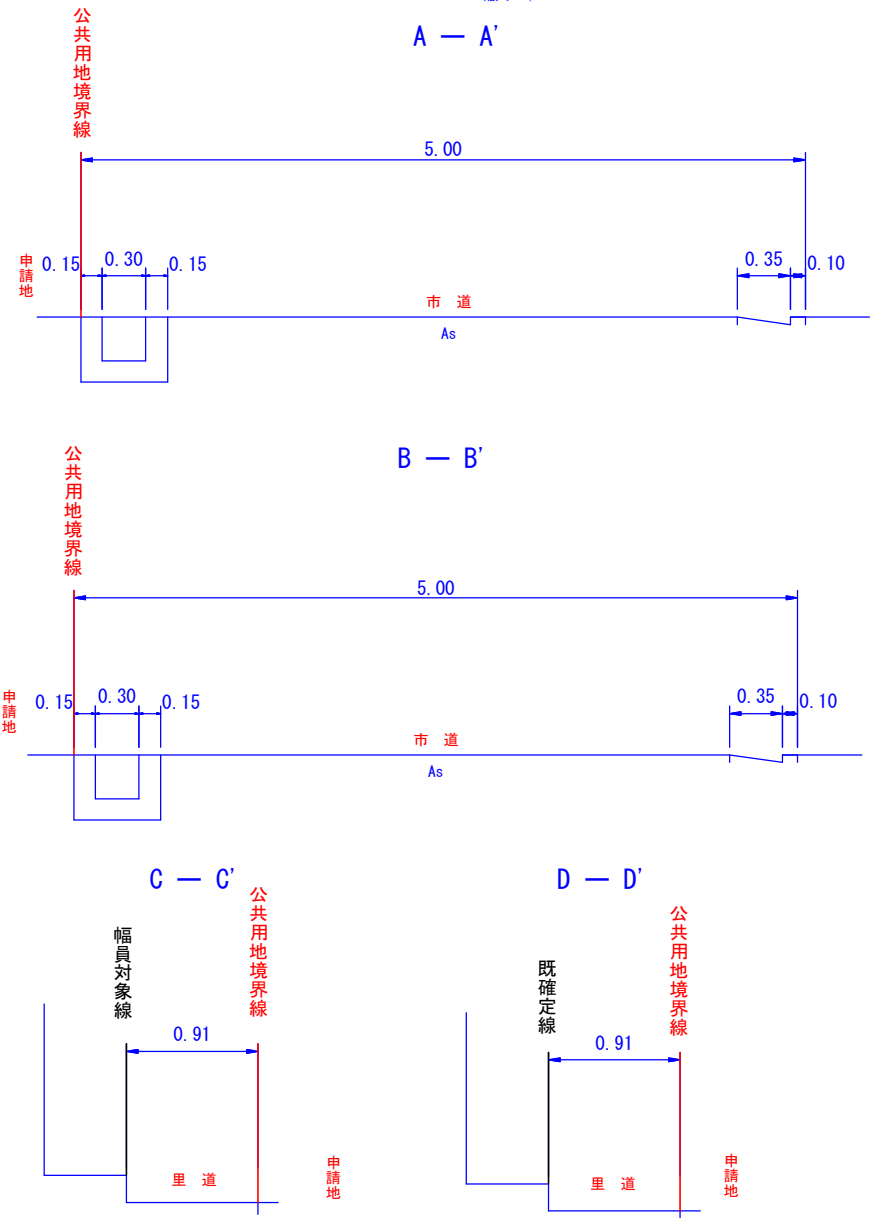
$$A - A'$$


自治会長	印
------	---

令和4年10月31日 作成
令和4年10月30日 測量

門真市門真町1番1号

門真測量事務所

土地家屋調査士 門真 太郎

登録番号 大阪1234号
TEL:06-6902-1231