

門真市上下水道事業告示第 103 号

公共下水道の供用及び下水の処理開始について

下水道法（昭和33年法律第79号）第9条第1項及び第2項の規定に基づき、公共下水道の供用及び下水の処理を開始しますので、次のとおり告示します。

その区域及び排水施設の位置図は、門真市環境水道部お客さまセンターにおいて一般の縦覧に供します。


令和8年9月30日

門真市長 宮本 一孝


記

- 1 供用及び下水の処理を開始する年月日 令和8年9月30日
- 2 下水を排除及び処理する区域
千石東町、桑才新町、深田町、舟田町、三ツ島4丁目
別紙図面1から5の赤で塗られた部分
- 3 供用を開始する排水施設の位置 別紙図面1から5の黒太線部分
- 4 供用を開始する排水施設の合流式又は分流式の別 合流式
- 5 下水の処理を開始する公共下水道を接続する流域下水道の終末処理場の位置及び名称
 - (1) 位置 東大阪市北鴻池町1番18号
 - (2) 名称 鴻池水みらいセンター


図面 1 千石東町

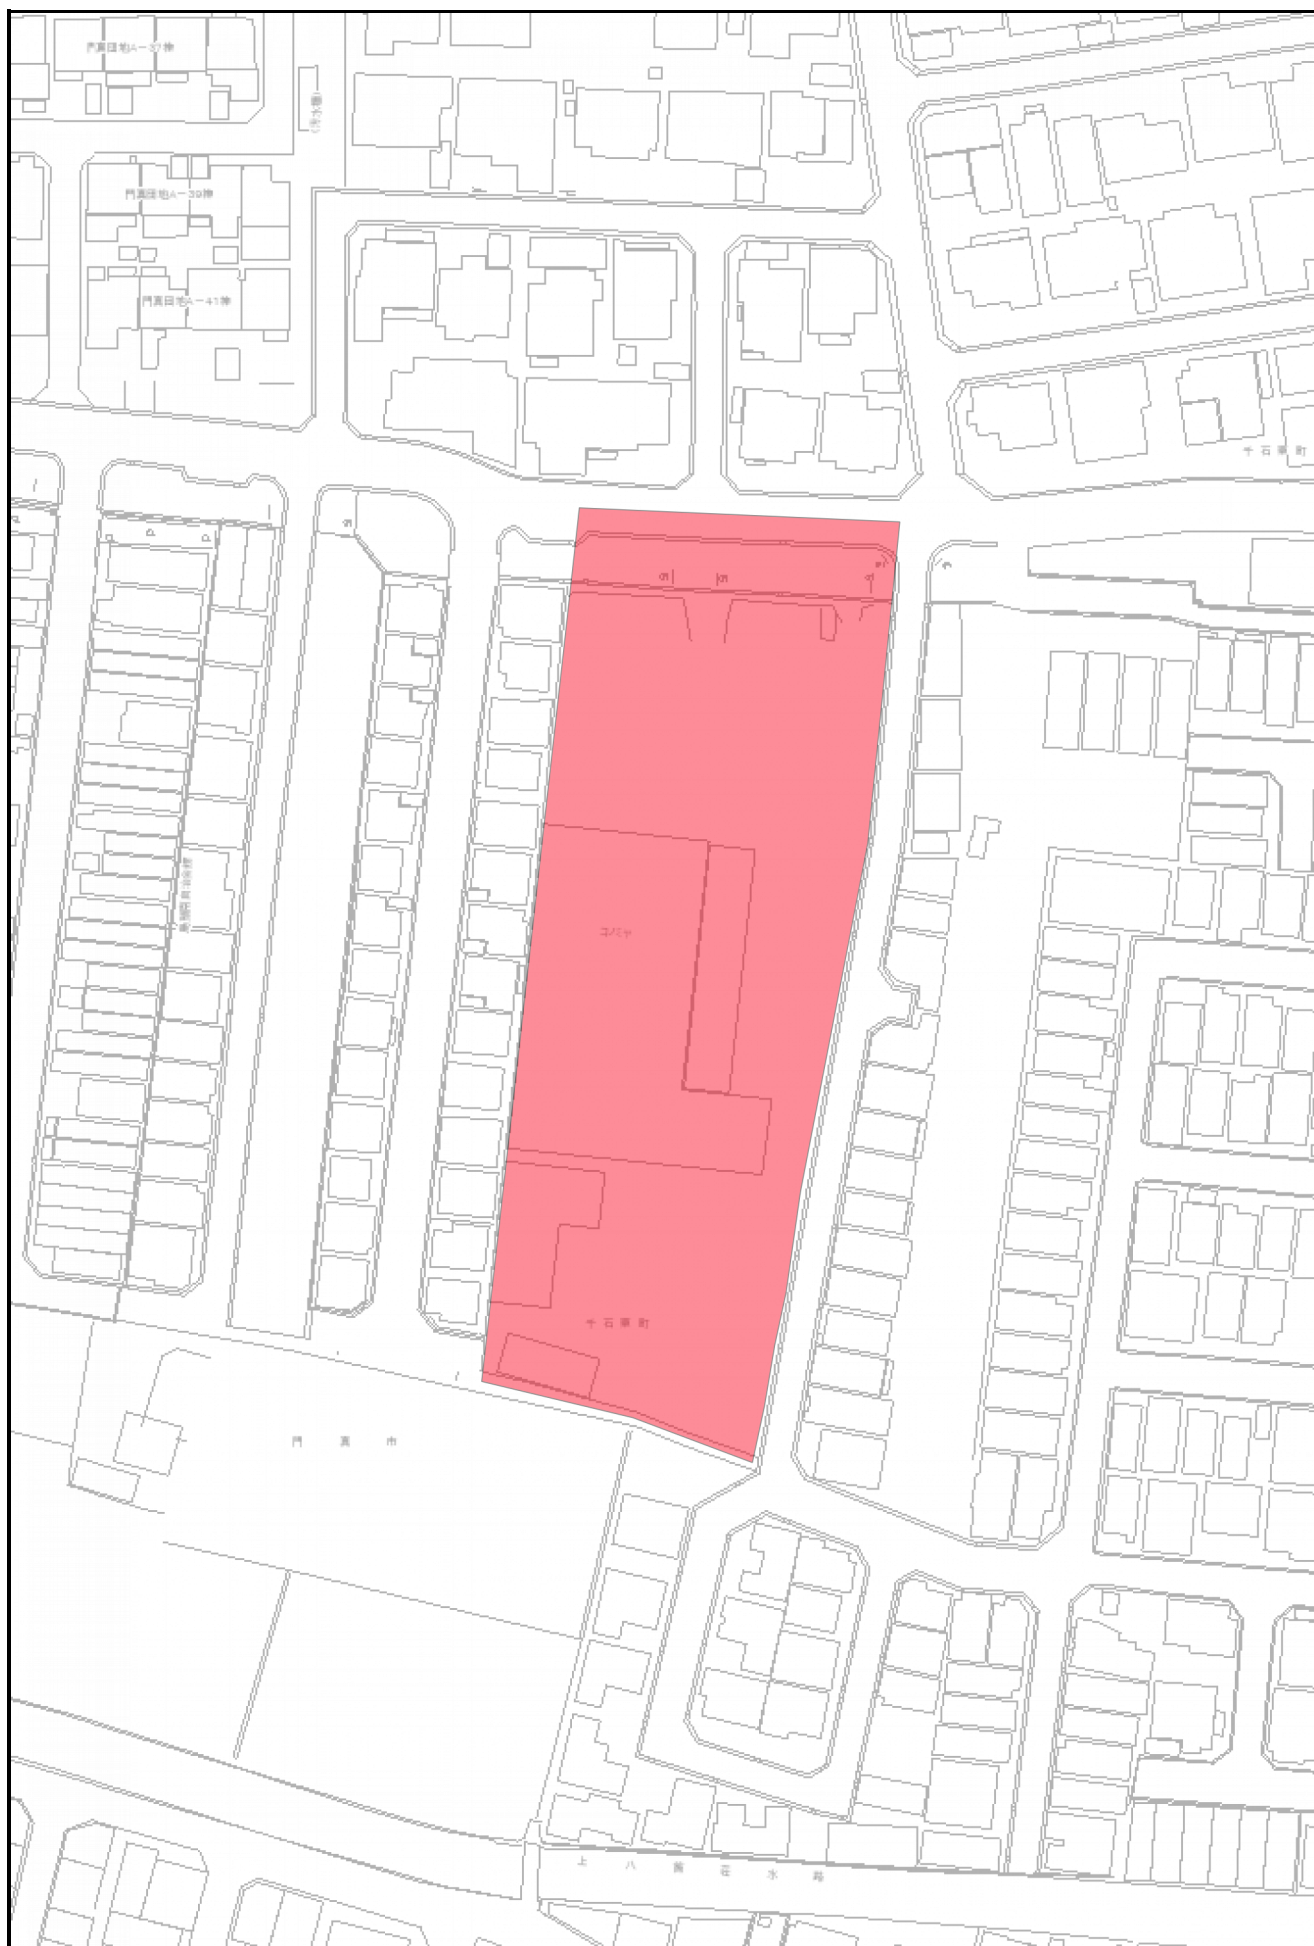


図面 2 桑才新町

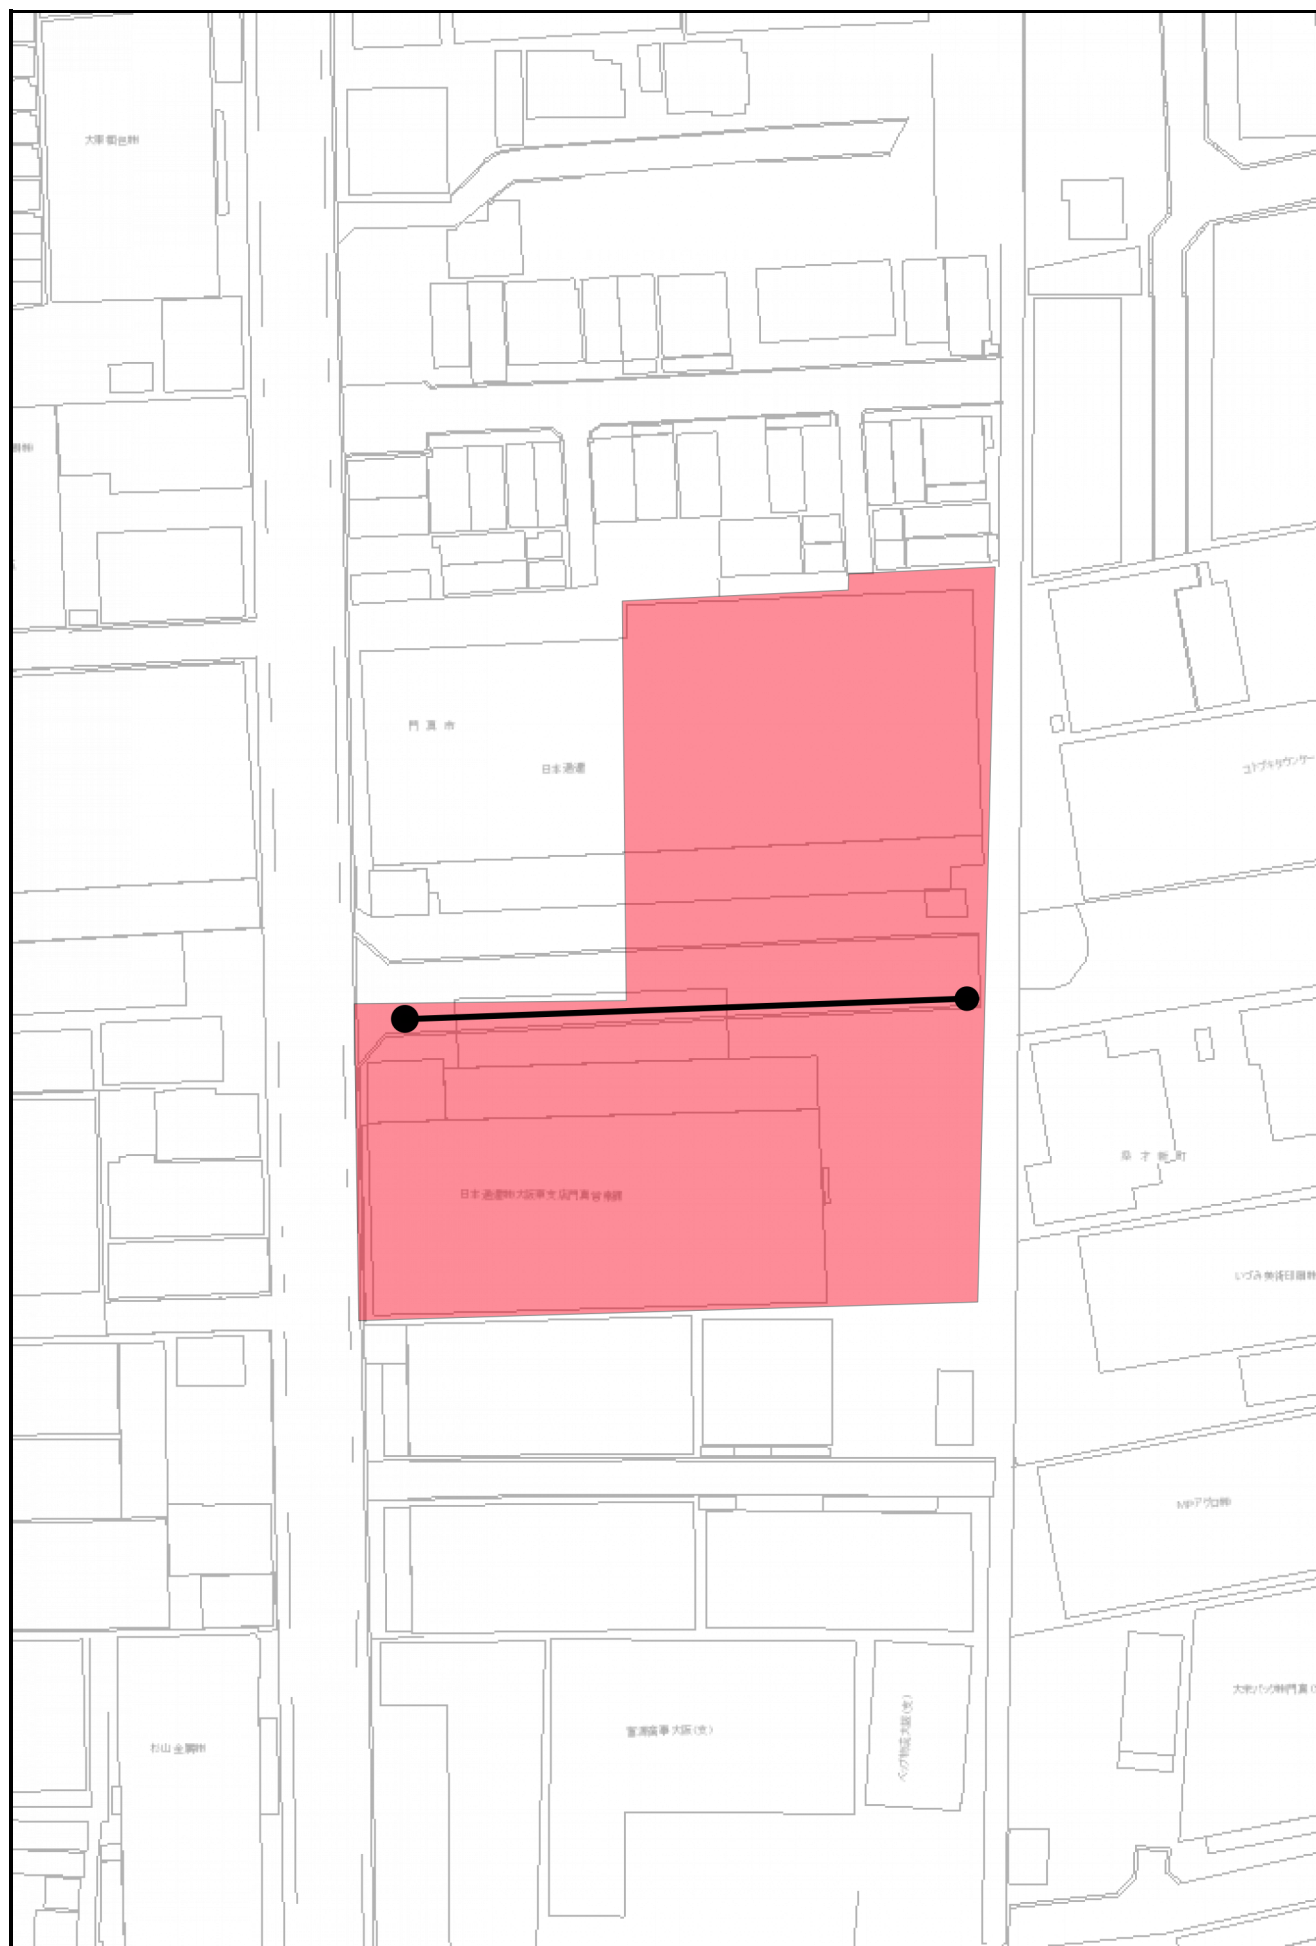

図面 3 深田町

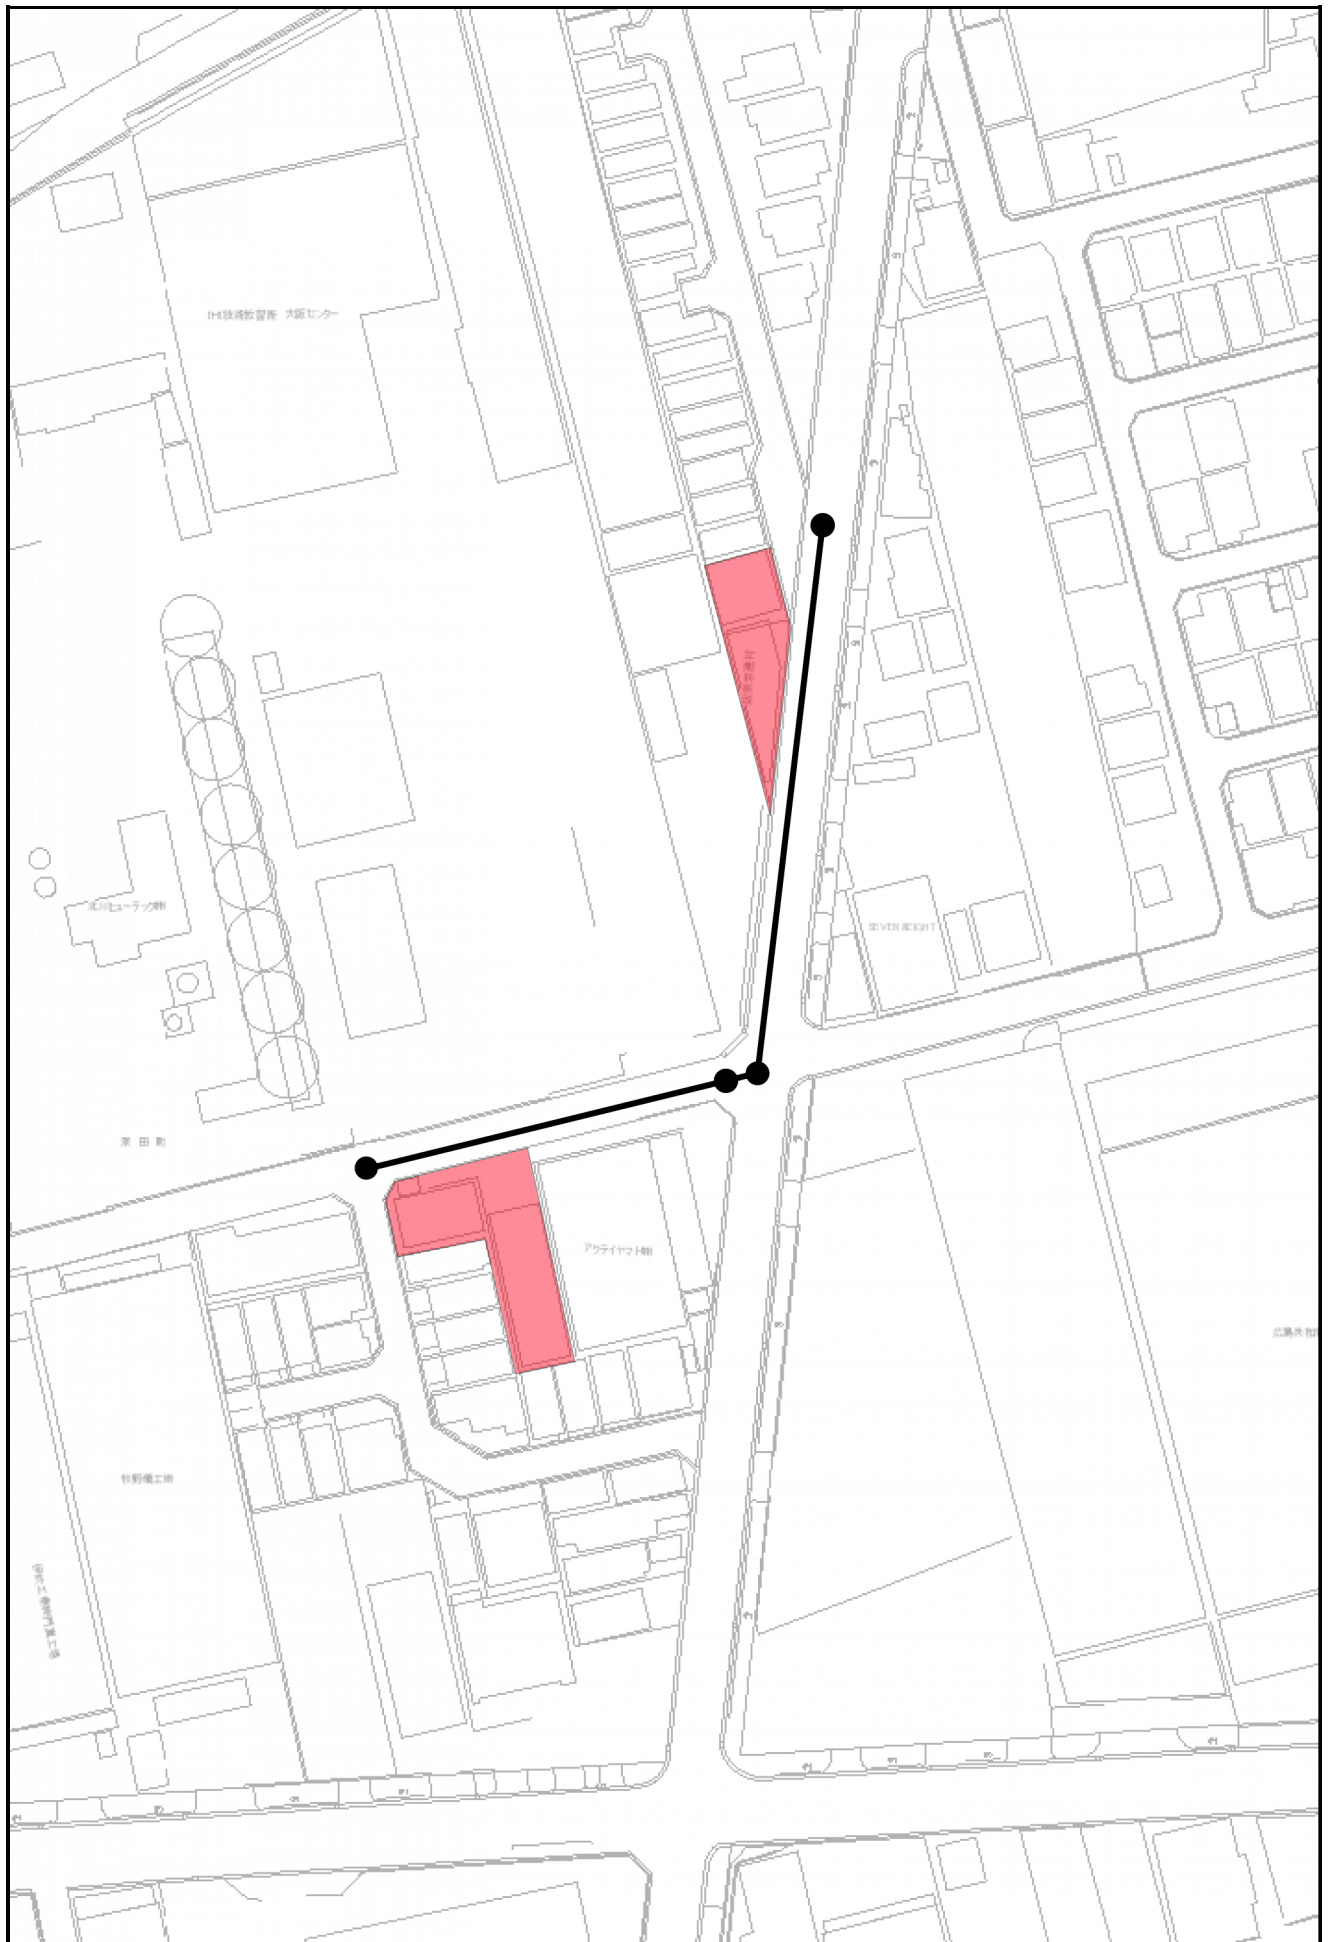

図面4 舟田町

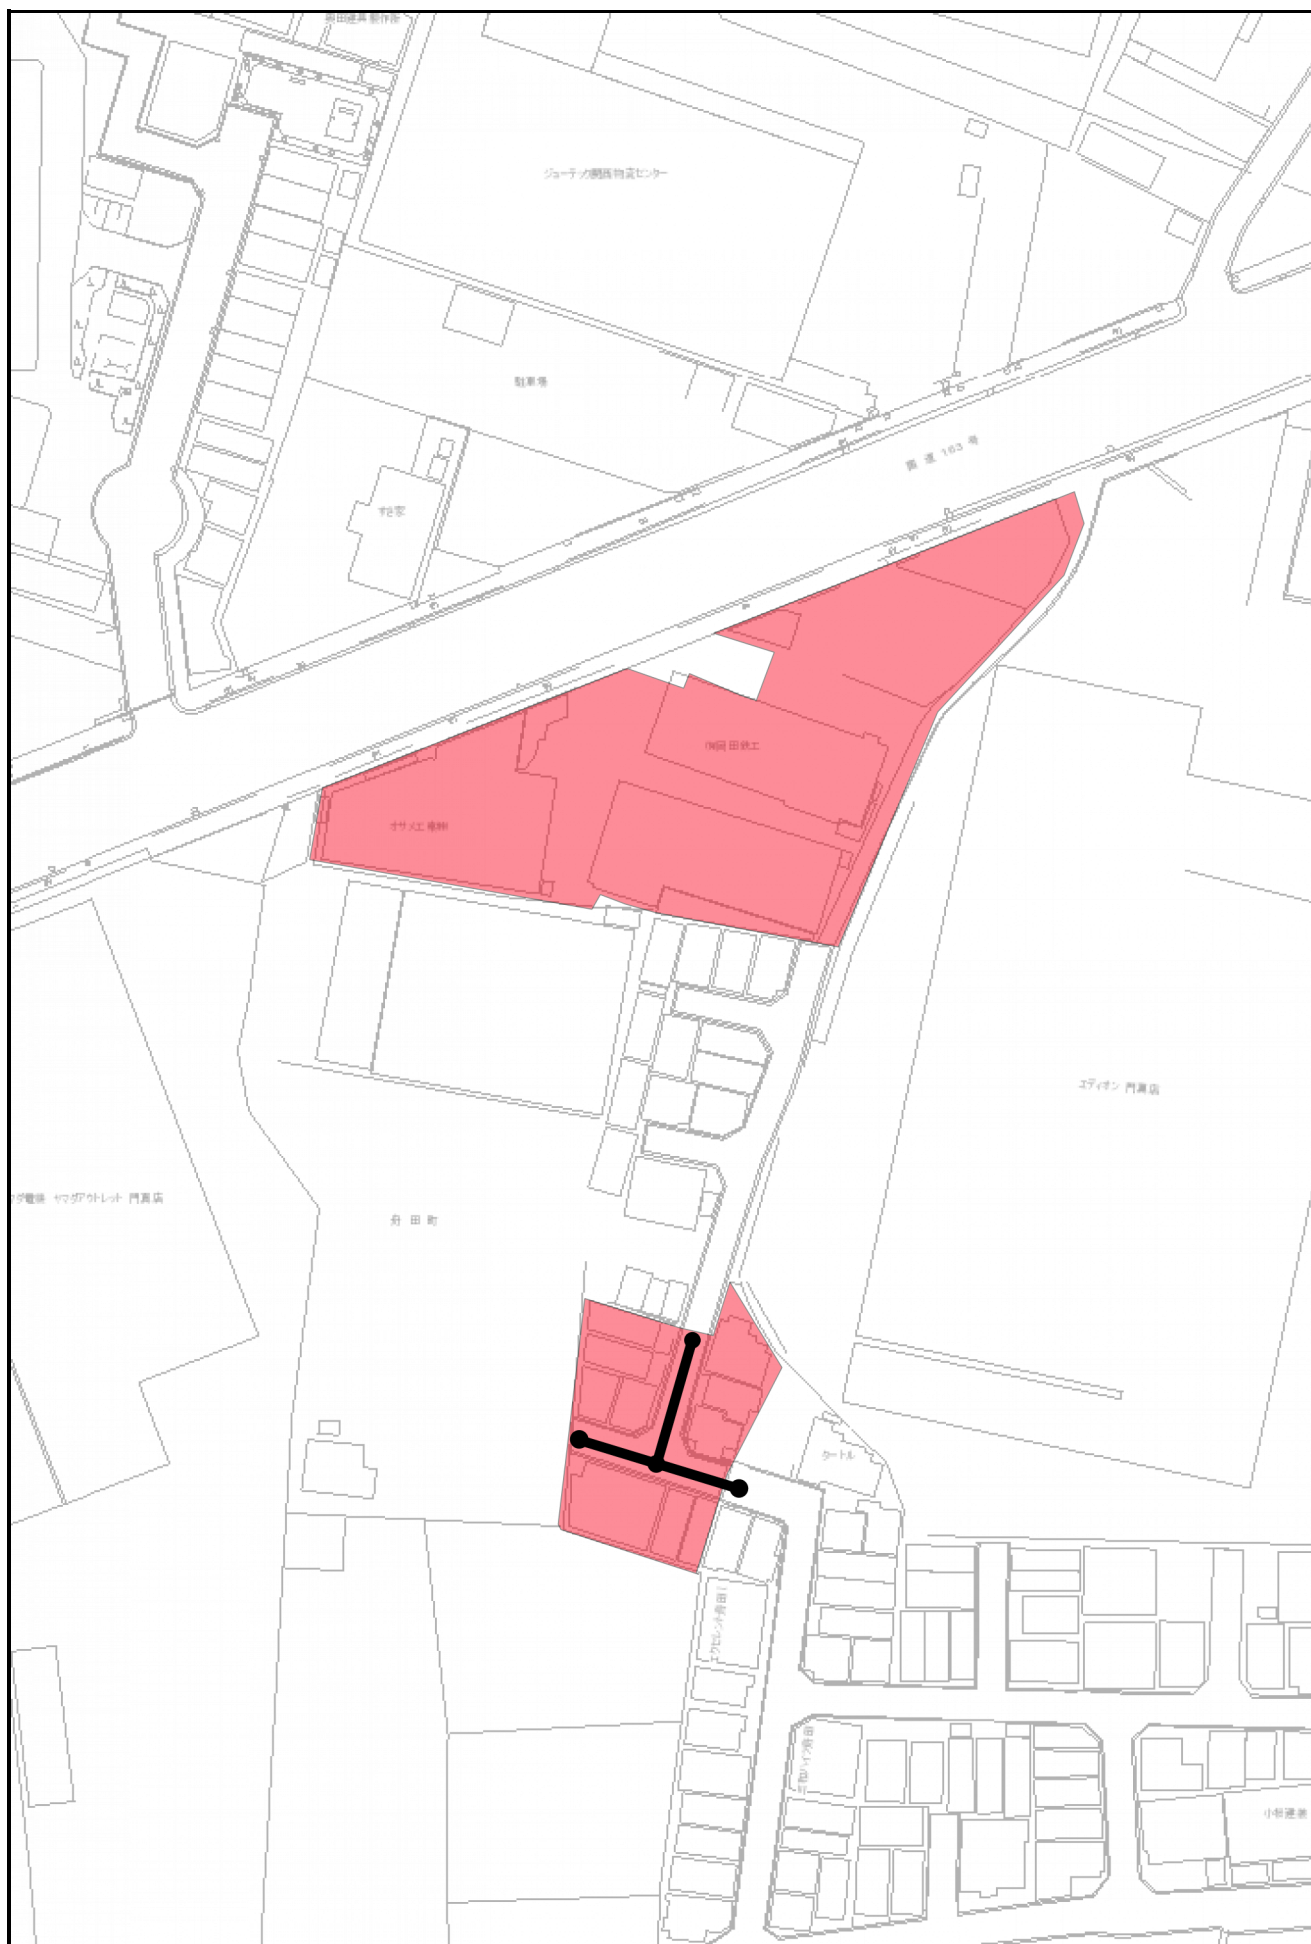

図面5 三ツ島4丁目

