

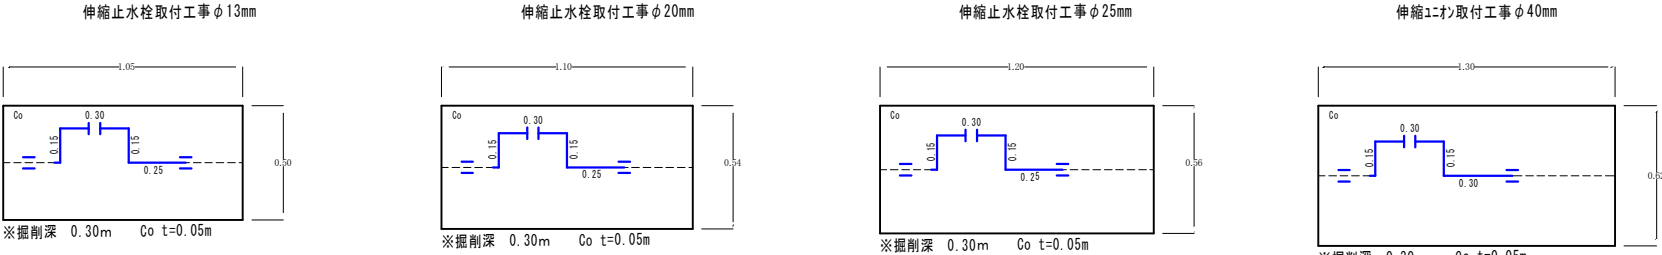
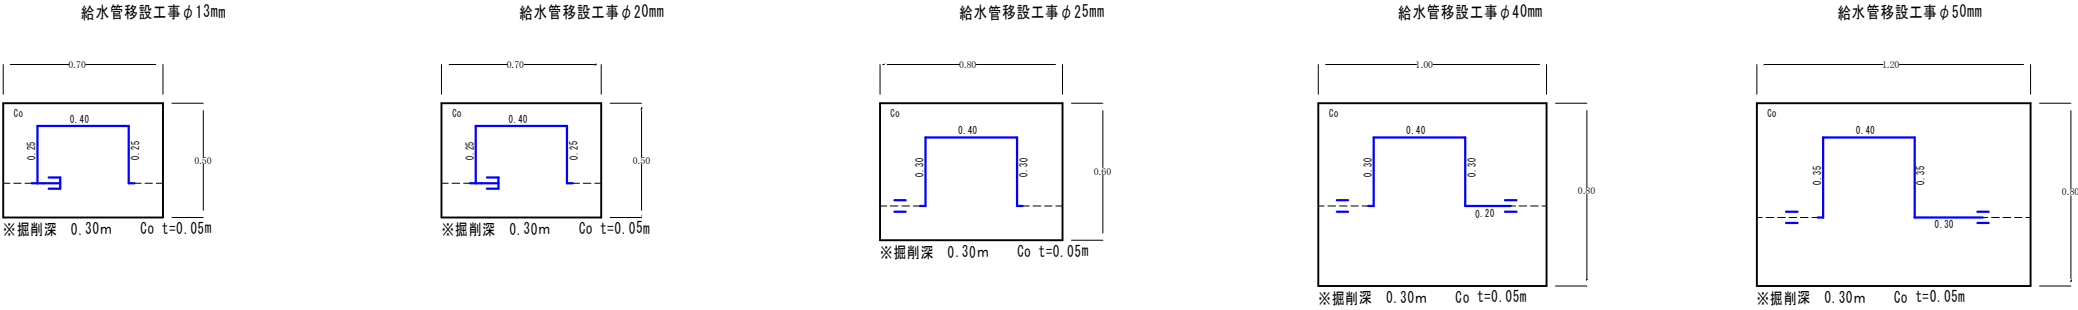



土工詳細図 S:free

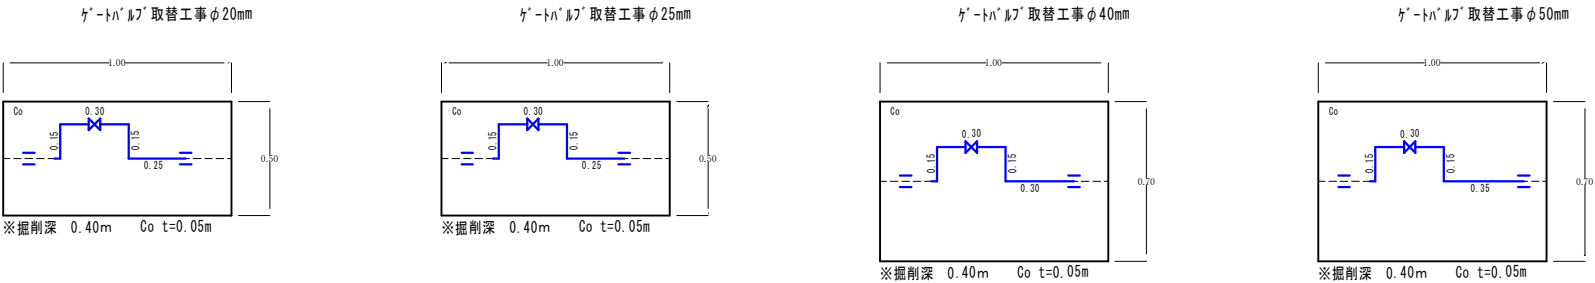

珉ル珉復旧工事 S:free

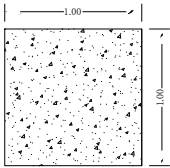

珉ル珉復旧工事 S:free

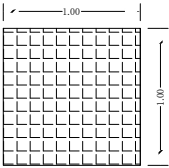

設計番号	R8配No. 4	1/1
工 事 名	給水管改良工事	
工事場所	門真市内一円 外	