


配線図（ポンプ棟 1 F 平面図）

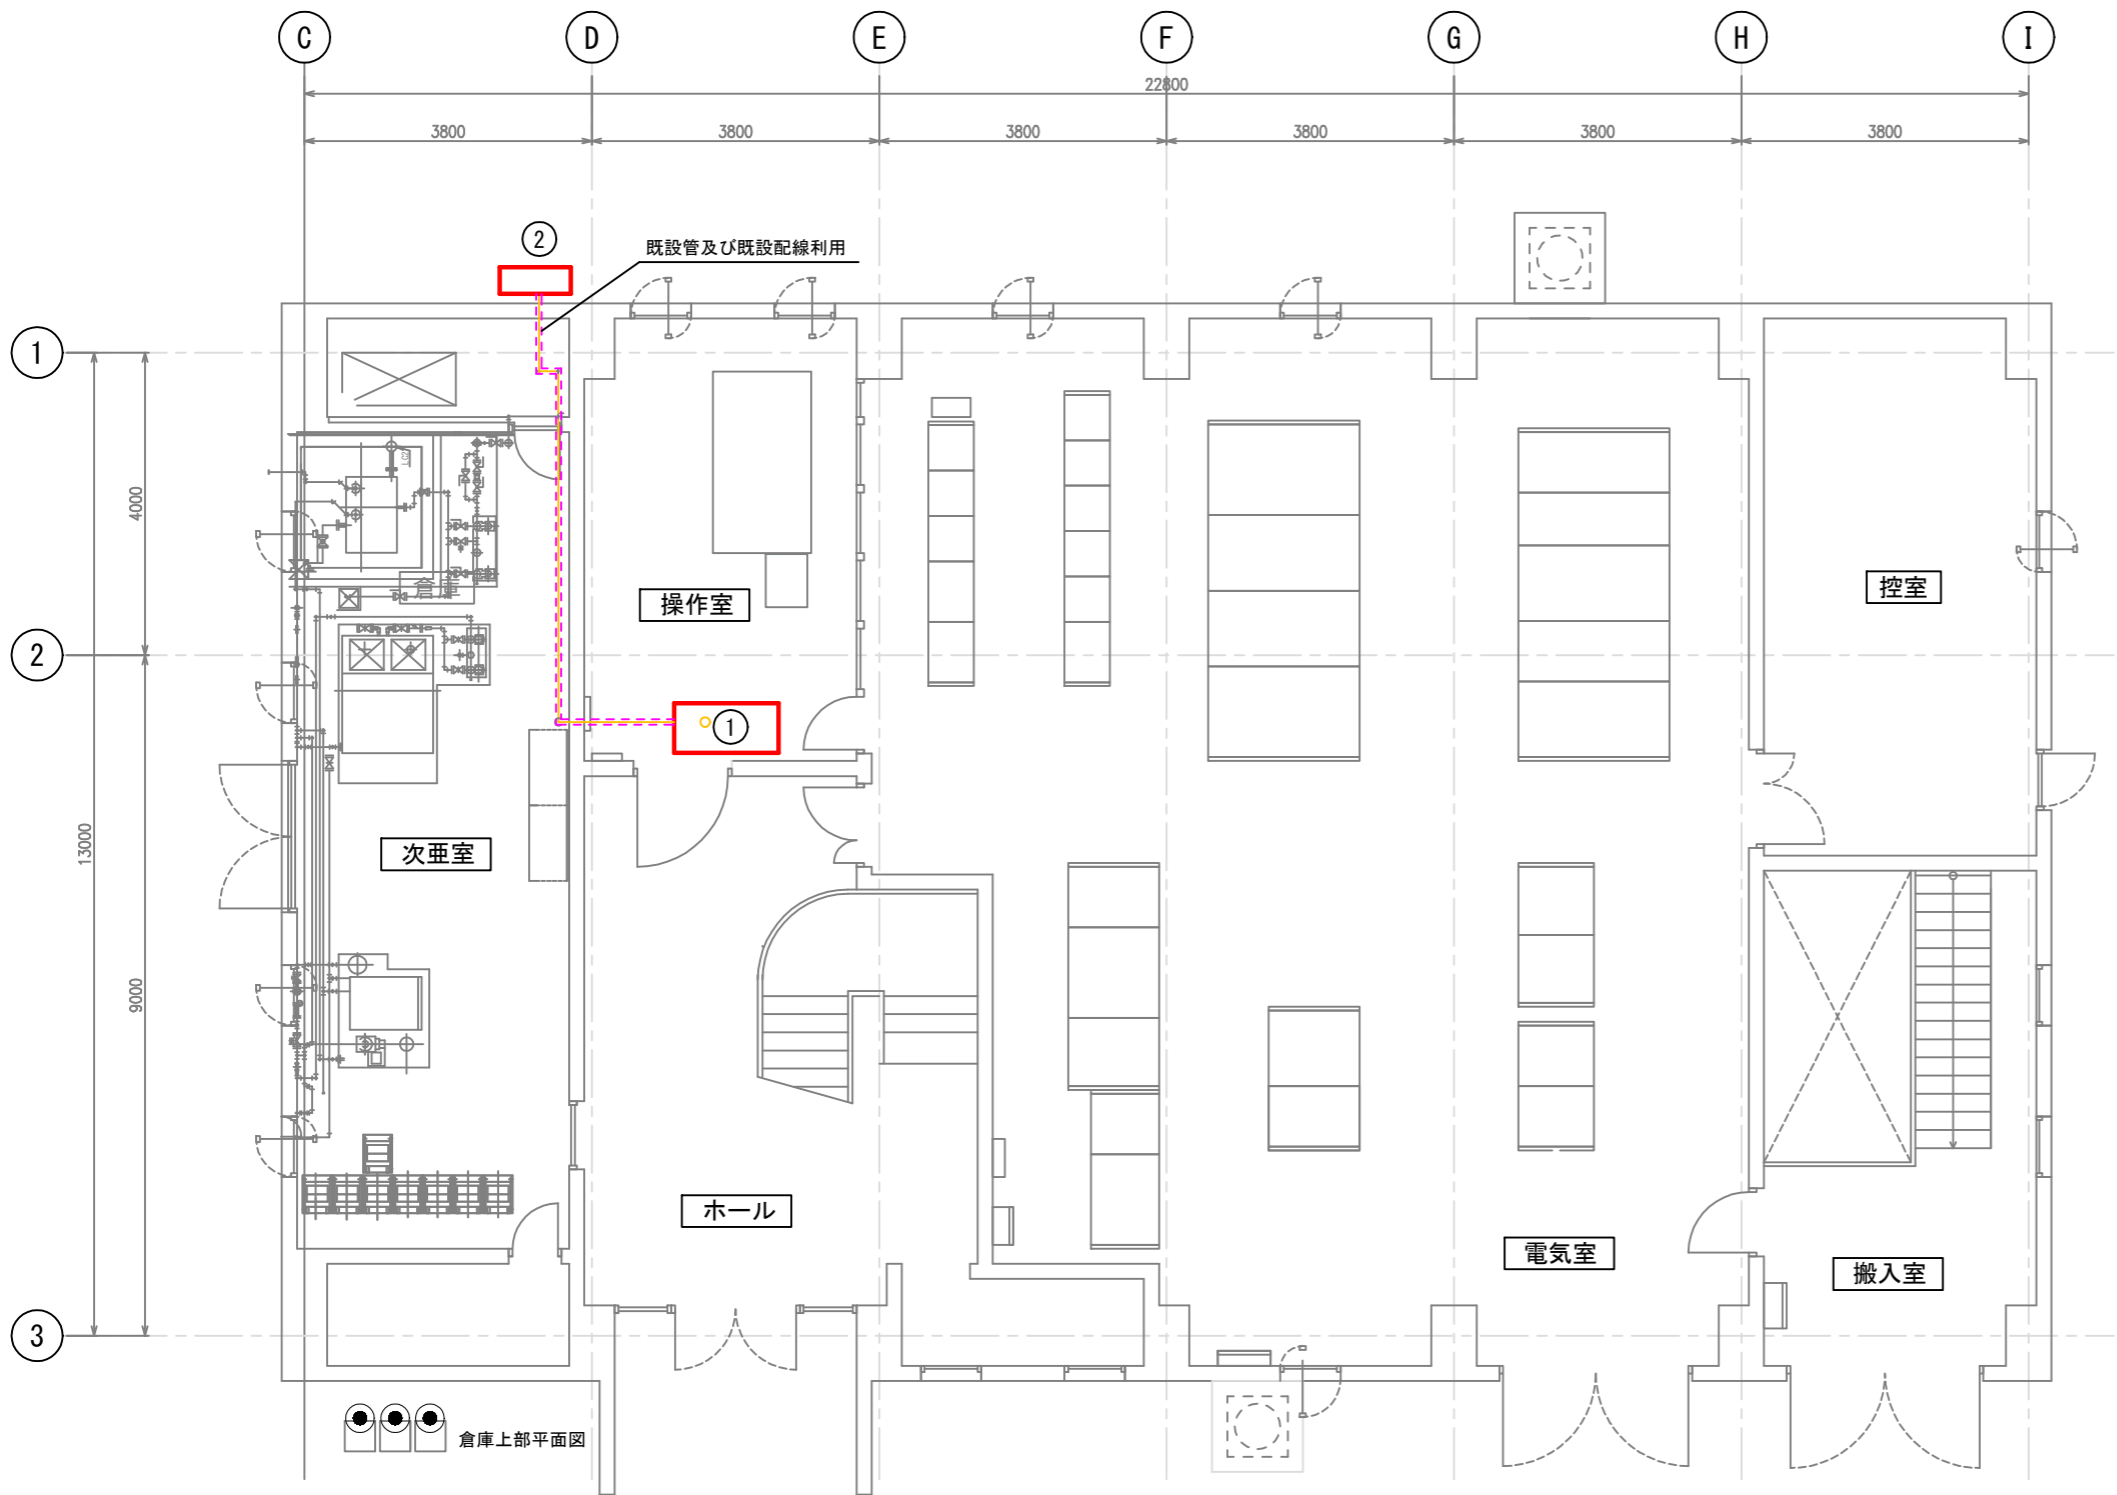

盤名称凡例


番号	名 称	備 考
①	空調室内機 (ワイート リモコン及び化粧ハ 未付)	撤去及び新設
②	空調室外機	撤去及び新設

配線工事図凡例

記 号	名 称
---	既設配管
---	既設配線

ポンプ棟 1 F 平面図 S=1/100

設計番号	R8改No. 22	E-1
工 事 名	上馬伏配水場操作室空調設備工事	
工事箇所	門真市四宮2丁目2番43号	

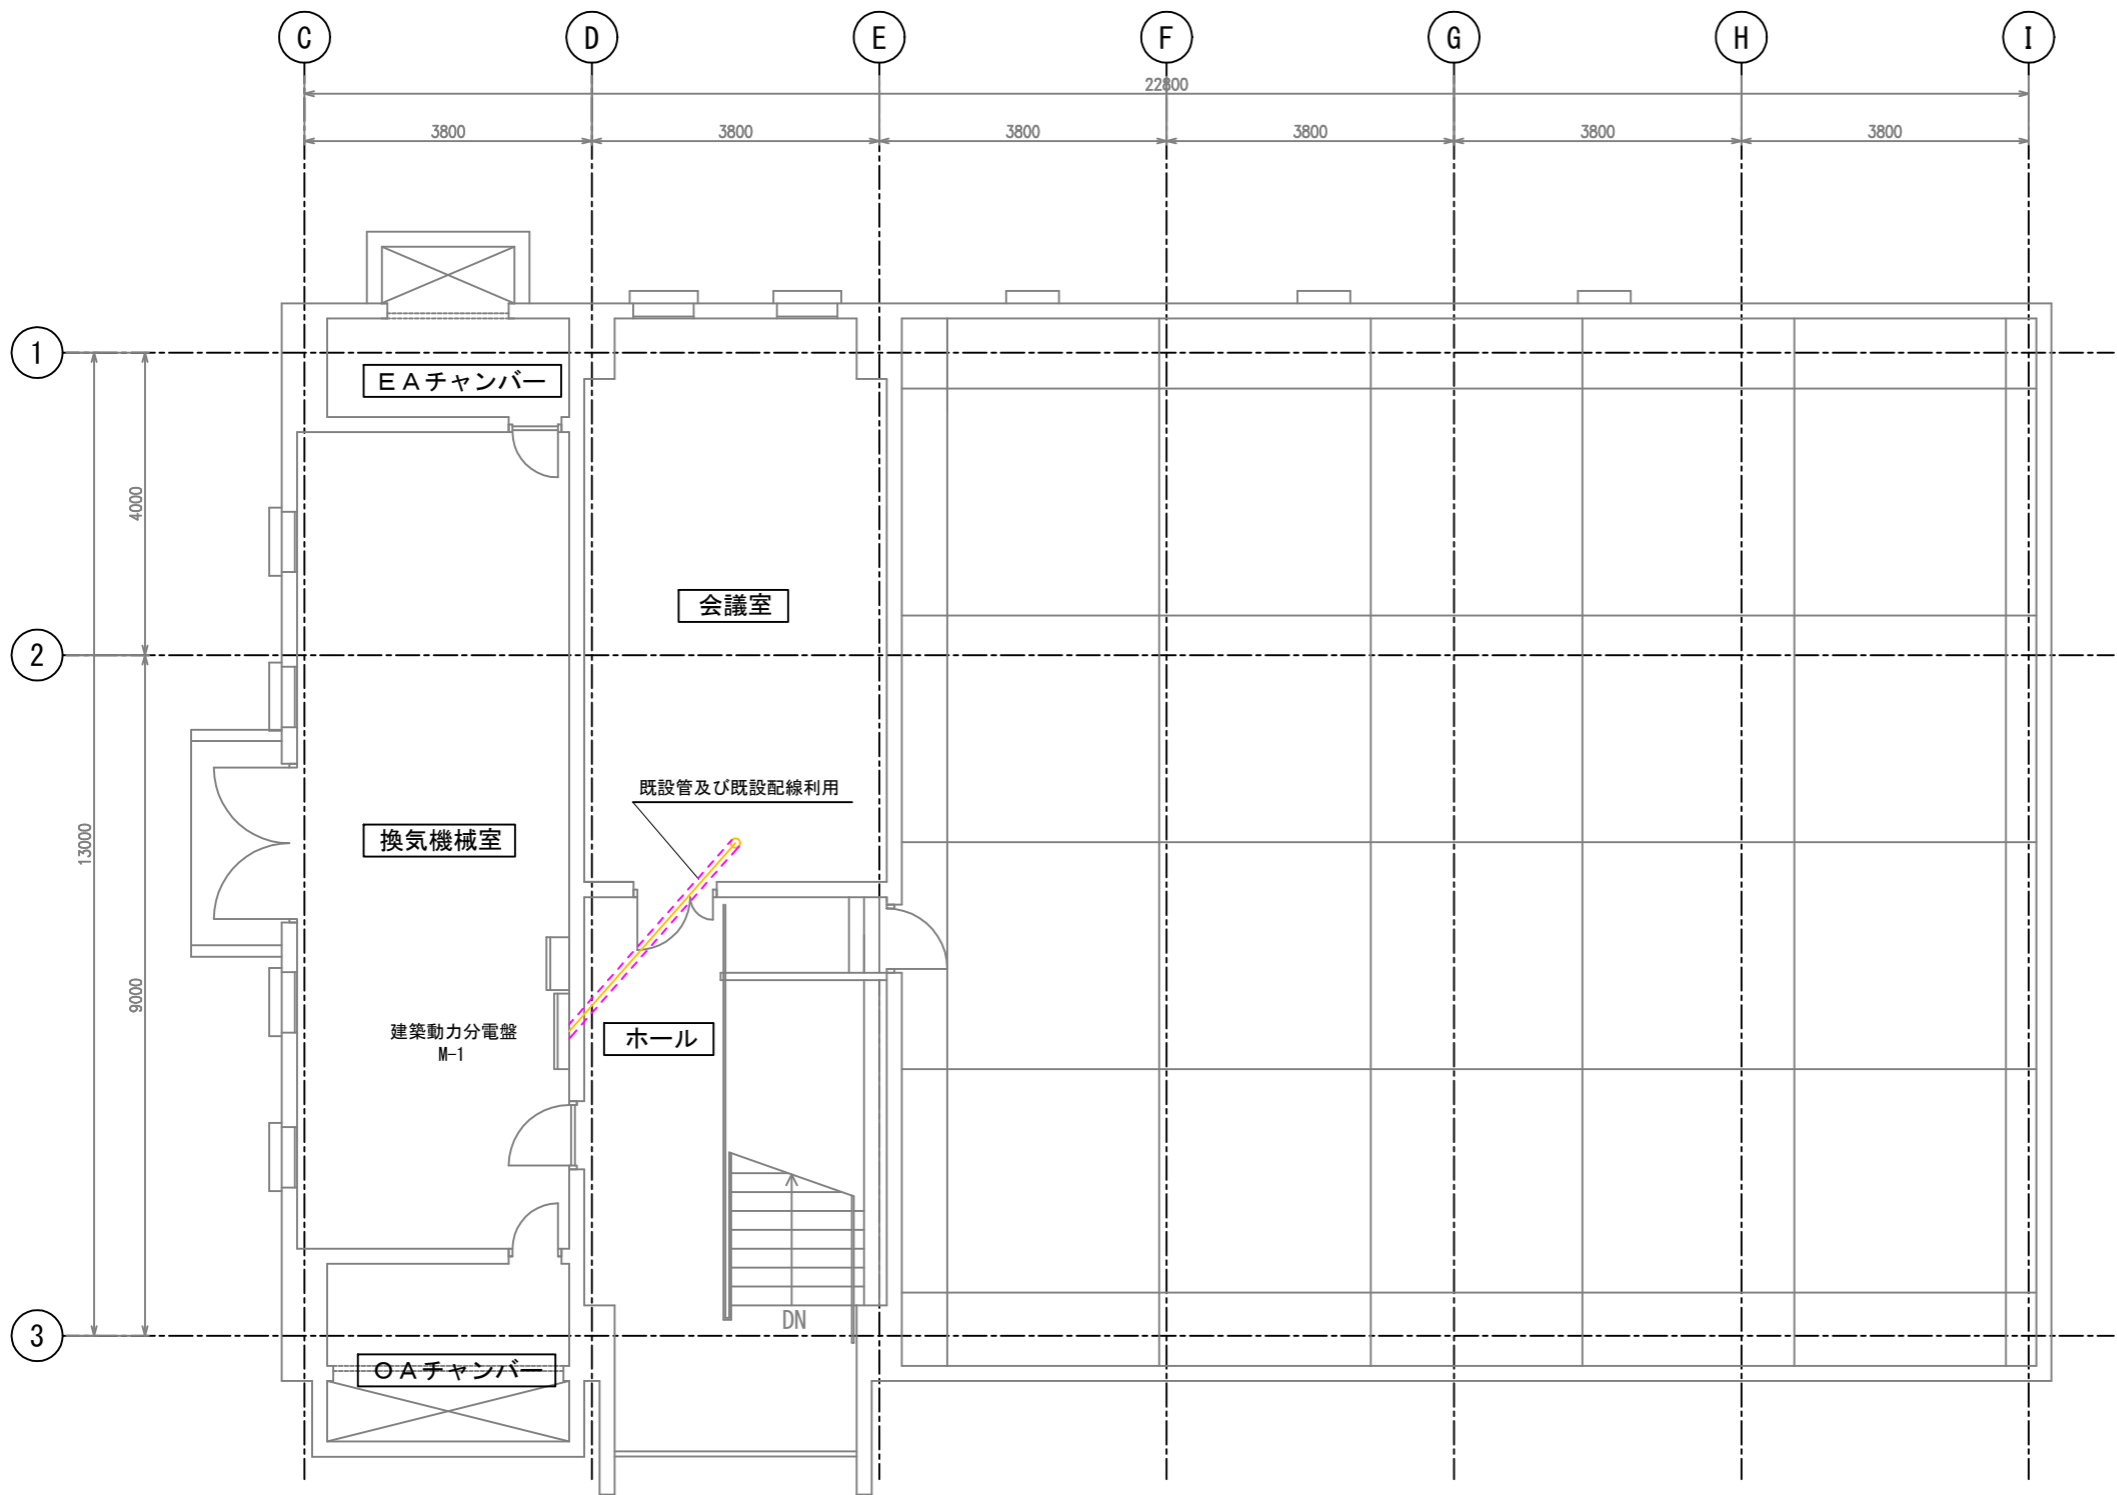

配線工事図凡例

記 号	名 称
---	既設配管
---	既設配線