
１階平面図　S=1:100

N

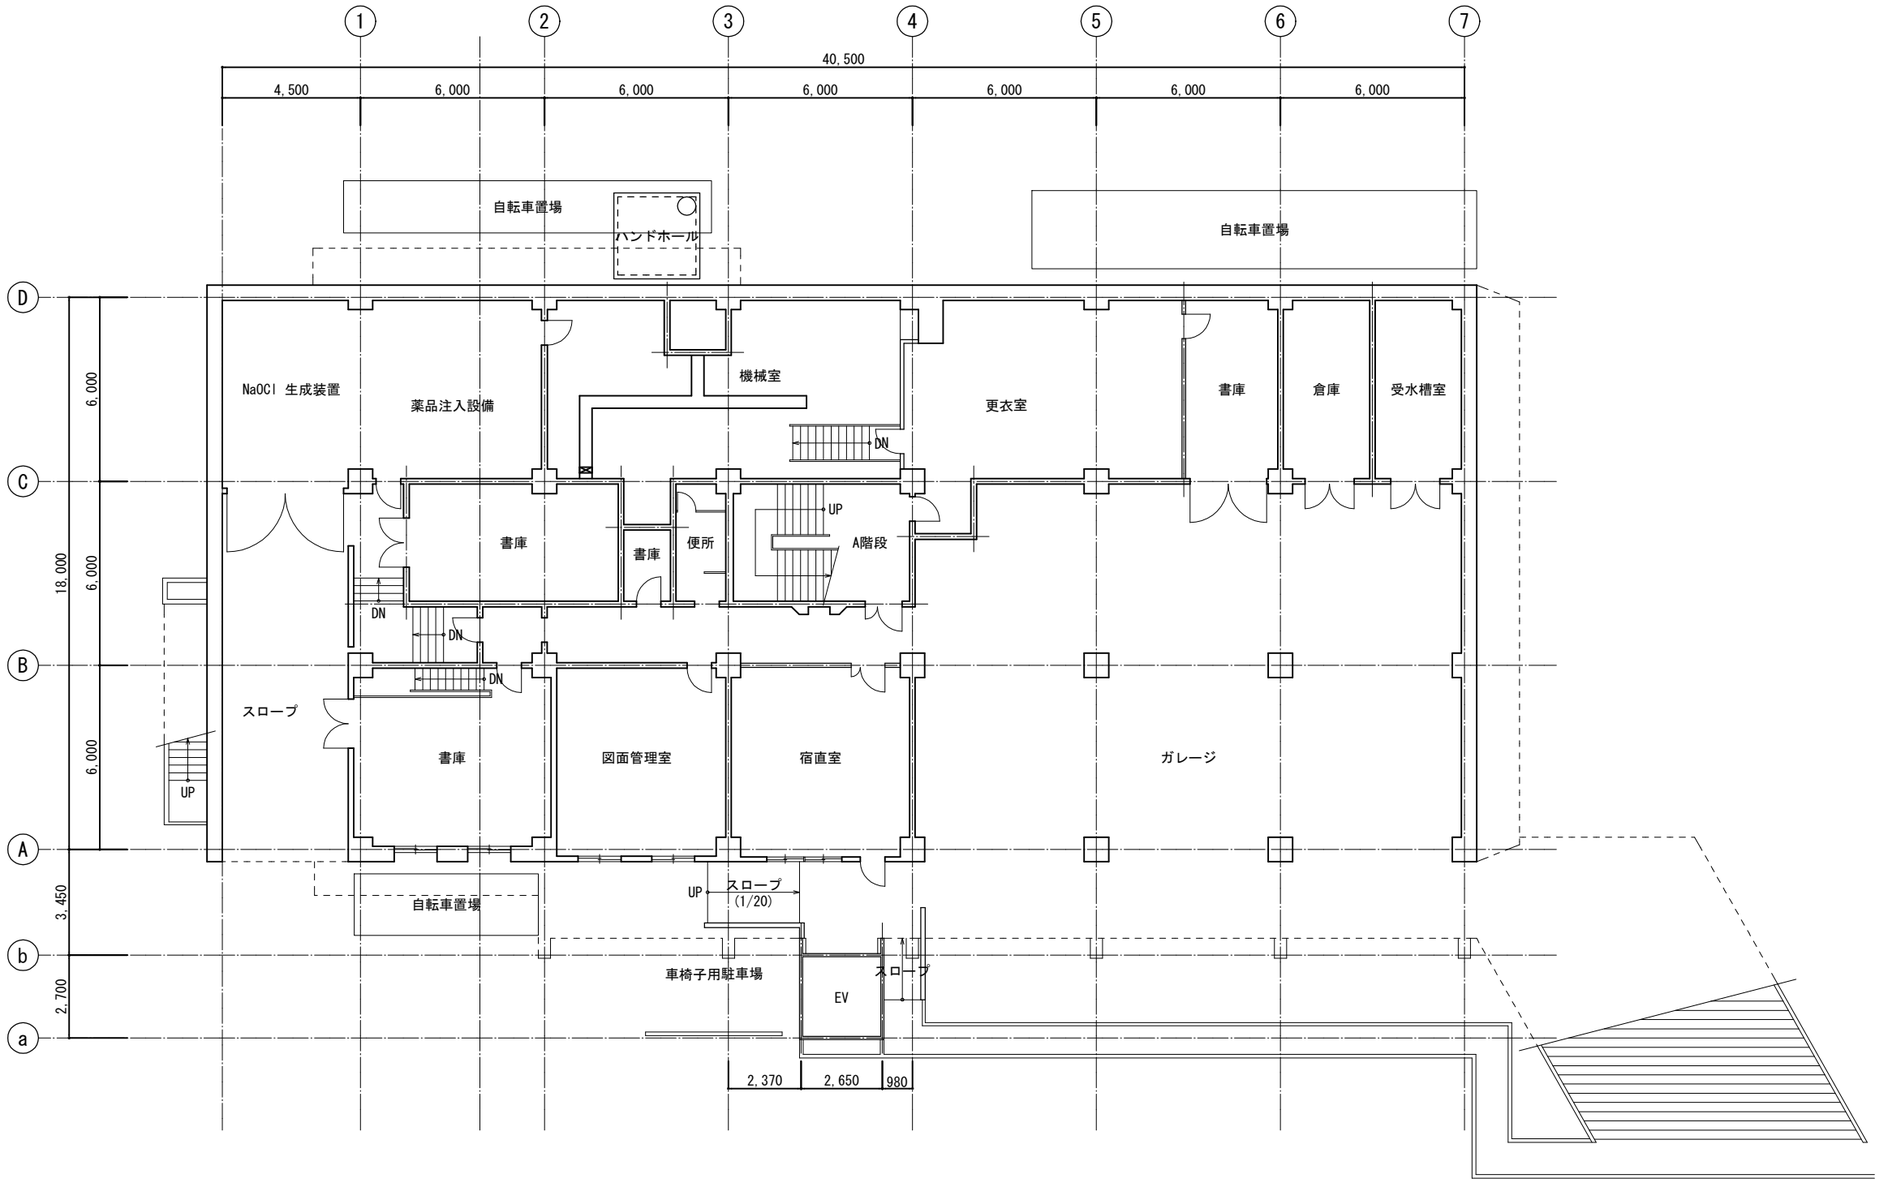

１階平面図　S=1:100

工事名	泉町浄水場集中管理棟		
図面名	集中管理棟　１階平面図		
工事場所	門真市泉町７番23号		
縮　尺	１：１００	図面番号	

２階平面図(1)　S=1:100

N




２階平面図　S=1:100

工事名	泉町浄水場集中管理棟		
図面名	集中管理棟　2階平面図(1)		
工事場所	門真市泉町７番23号		
縮　尺	１：１００	図面番号	



工事名	泉町浄水場集中管理棟		
図面名	集中管理棟　3階平面図(1)		
工事場所	門真市泉町７番23号		
縮　尺	１：１００	図面番号	

屋上平面図

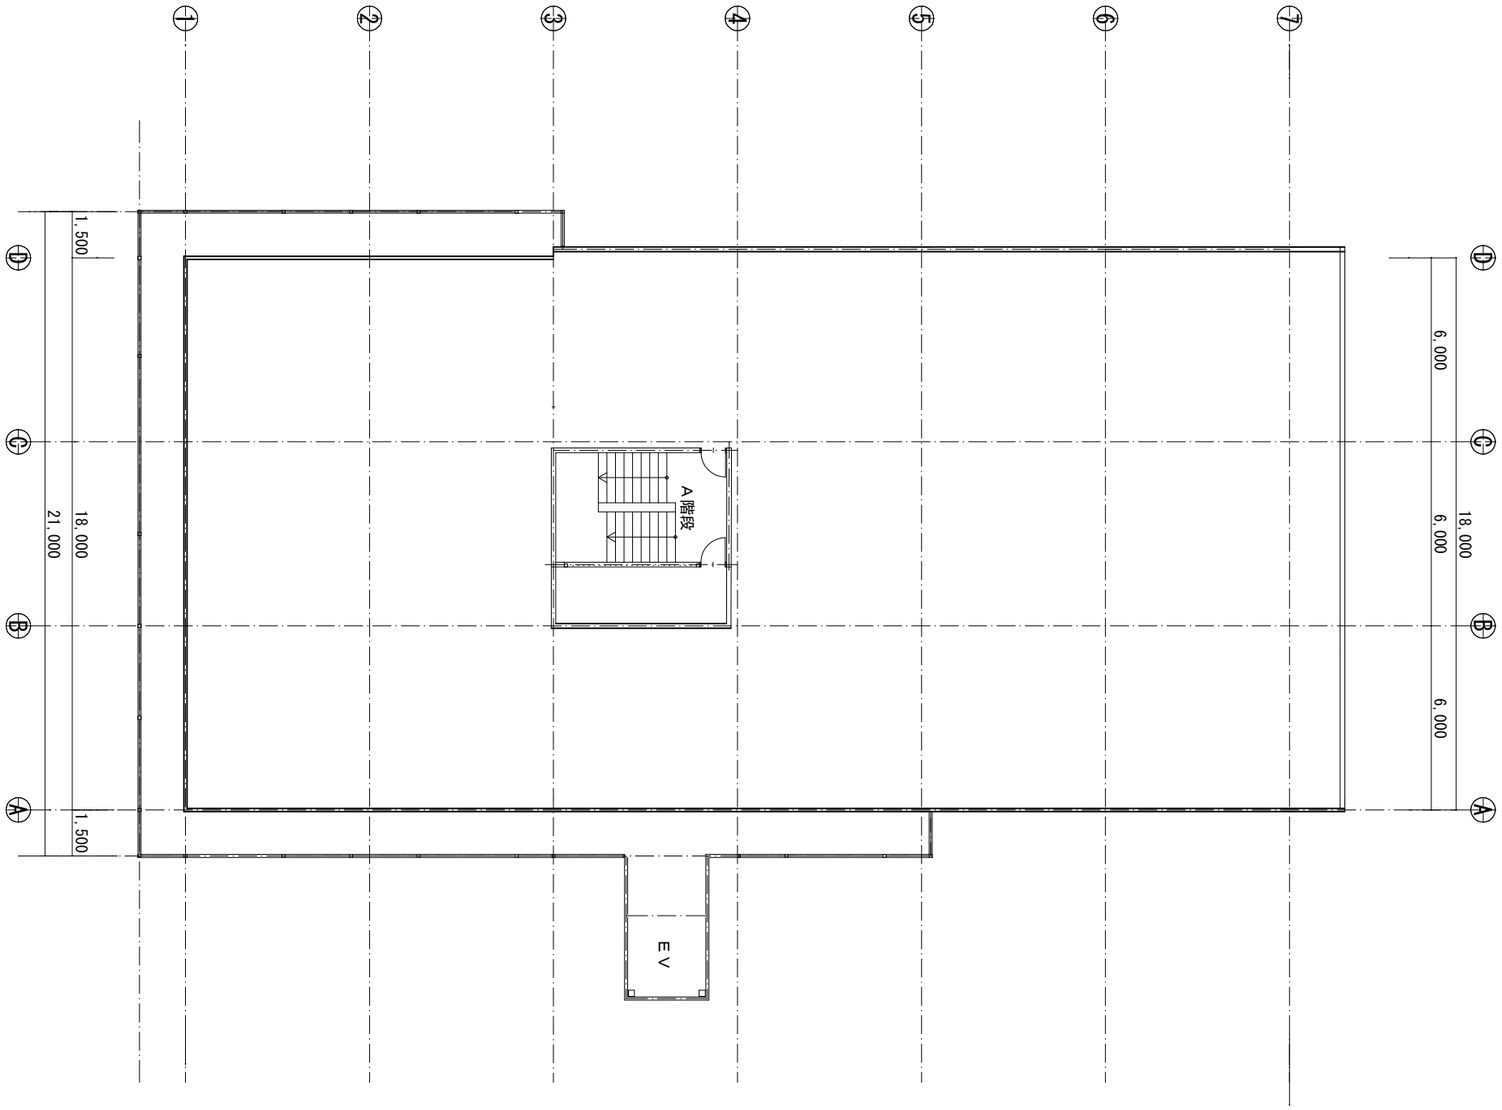

工事名	泉町浄水場集中管理棟		
図面名	集中管理棟　R階平面図(1)		
工事場所	門真市泉町７番23号		
縮　尺	１：１００	図面番号	