


小・中学校配置・校区図（一部変更図）

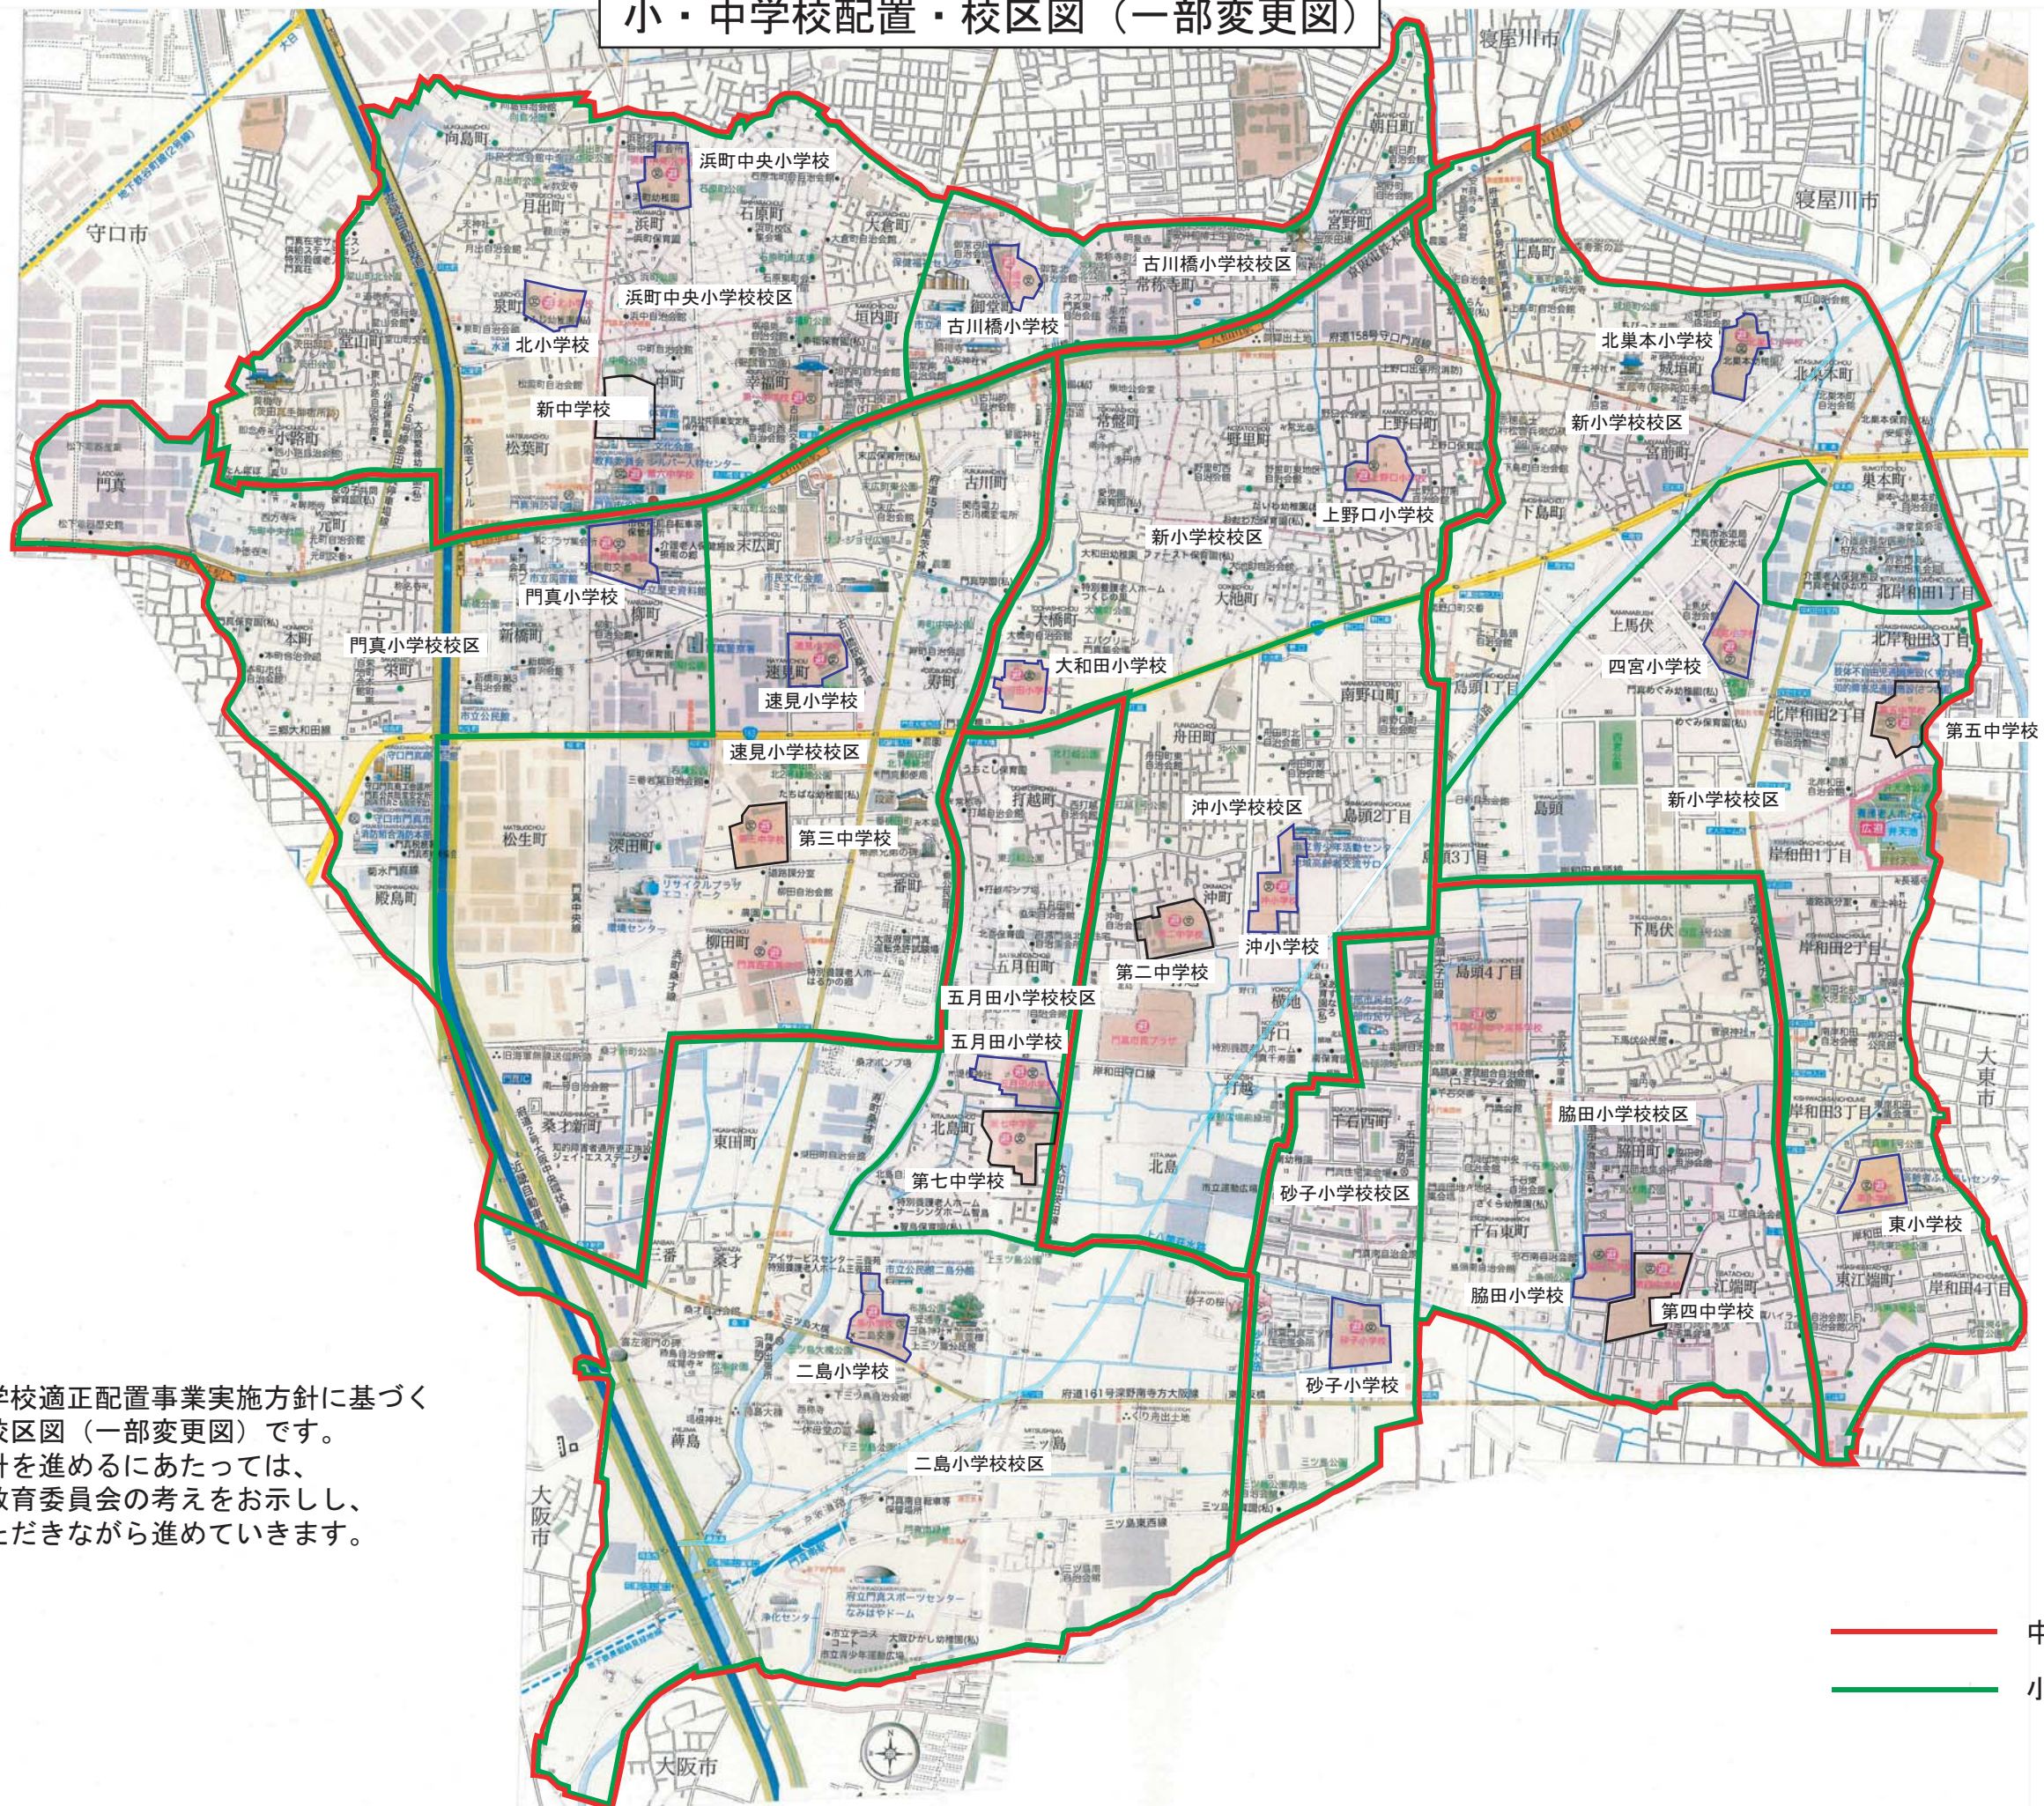

※
現時点での門真市学校適正配置事業実施方針に基づく
小・中学校配置・校区図（一部変更図）です。
今後、この実施方針を進めるにあたっては、
それぞれの時期に教育委員会の考えをお示しし、
地域のご意見をいただきながら進めていきます。

- 中学校校区域
- 小学校校区域