

(令和6年度)

施設の配置図

縮尺

1 : 1000

学校名

水桜小学校

搬入搬出口

凡 例

建 物

⑤ 未取り壊し建物

⑥ 危険建物

⑦ 借用建物

⑧ 一時一時使用建物

⑨ 屋外屋外教育環境
整備事業によるもの

建物以外の工作物

⑩ 自転車置場

⑪ 簡易な小規模
構造物

⑫ 吹抜け渡り廊下


⑬ 倉庫

⑭ 門

⑮ 動物小屋

⑯ キュービクル

方 位

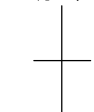

(北に矢印を付す)

水 路

上八筒荘水路

建物敷地 保有 4,782㎡

屋内運動場

③R1-785

プール

⑪附属室 B1-69

給食棟

②S1-206

④倉庫

B1-41

⑨B1-4

⑤PBH

B1-13

⑦機

⑥

⑩他

⑫R4-358

①R4-2,078
管理棟・校舎棟

⑬R4-1,714
校舎棟

進入路 9m

倉庫

島頭太子田線

⑩倉庫

B1-41

砂場

倉庫

運動場用地

保有 13,063㎡

借用 572㎡

⑮S2-531

仮設校舎2

⑮S2-664

仮設校舎1

⑮S1-59

仮設倉庫

⑮S1-30

仮設トイレ

駐車位置②

駐車位置①

(令和6年度)

施設の配置図

縮尺

1 : 1000

学校名

第四中学校

搬入搬出口

凡 例

建 物

⊖ 未取り壊し建物

⊖ 危険建物

⊖ 借用建物

⊖ 一時一時使用建物

屋外屋外教育環境
整備事業によるもの

建物以外の工作物

⊖ 自転車置場

倉 庫

吹 吹き抜けの
渡り廊下

機 機械室

キ キュービクル


門 正門・通用門

集 集塵機


ボ ポンプ室

ゴ ゴミ置場

簡 簡易な小規模
建物

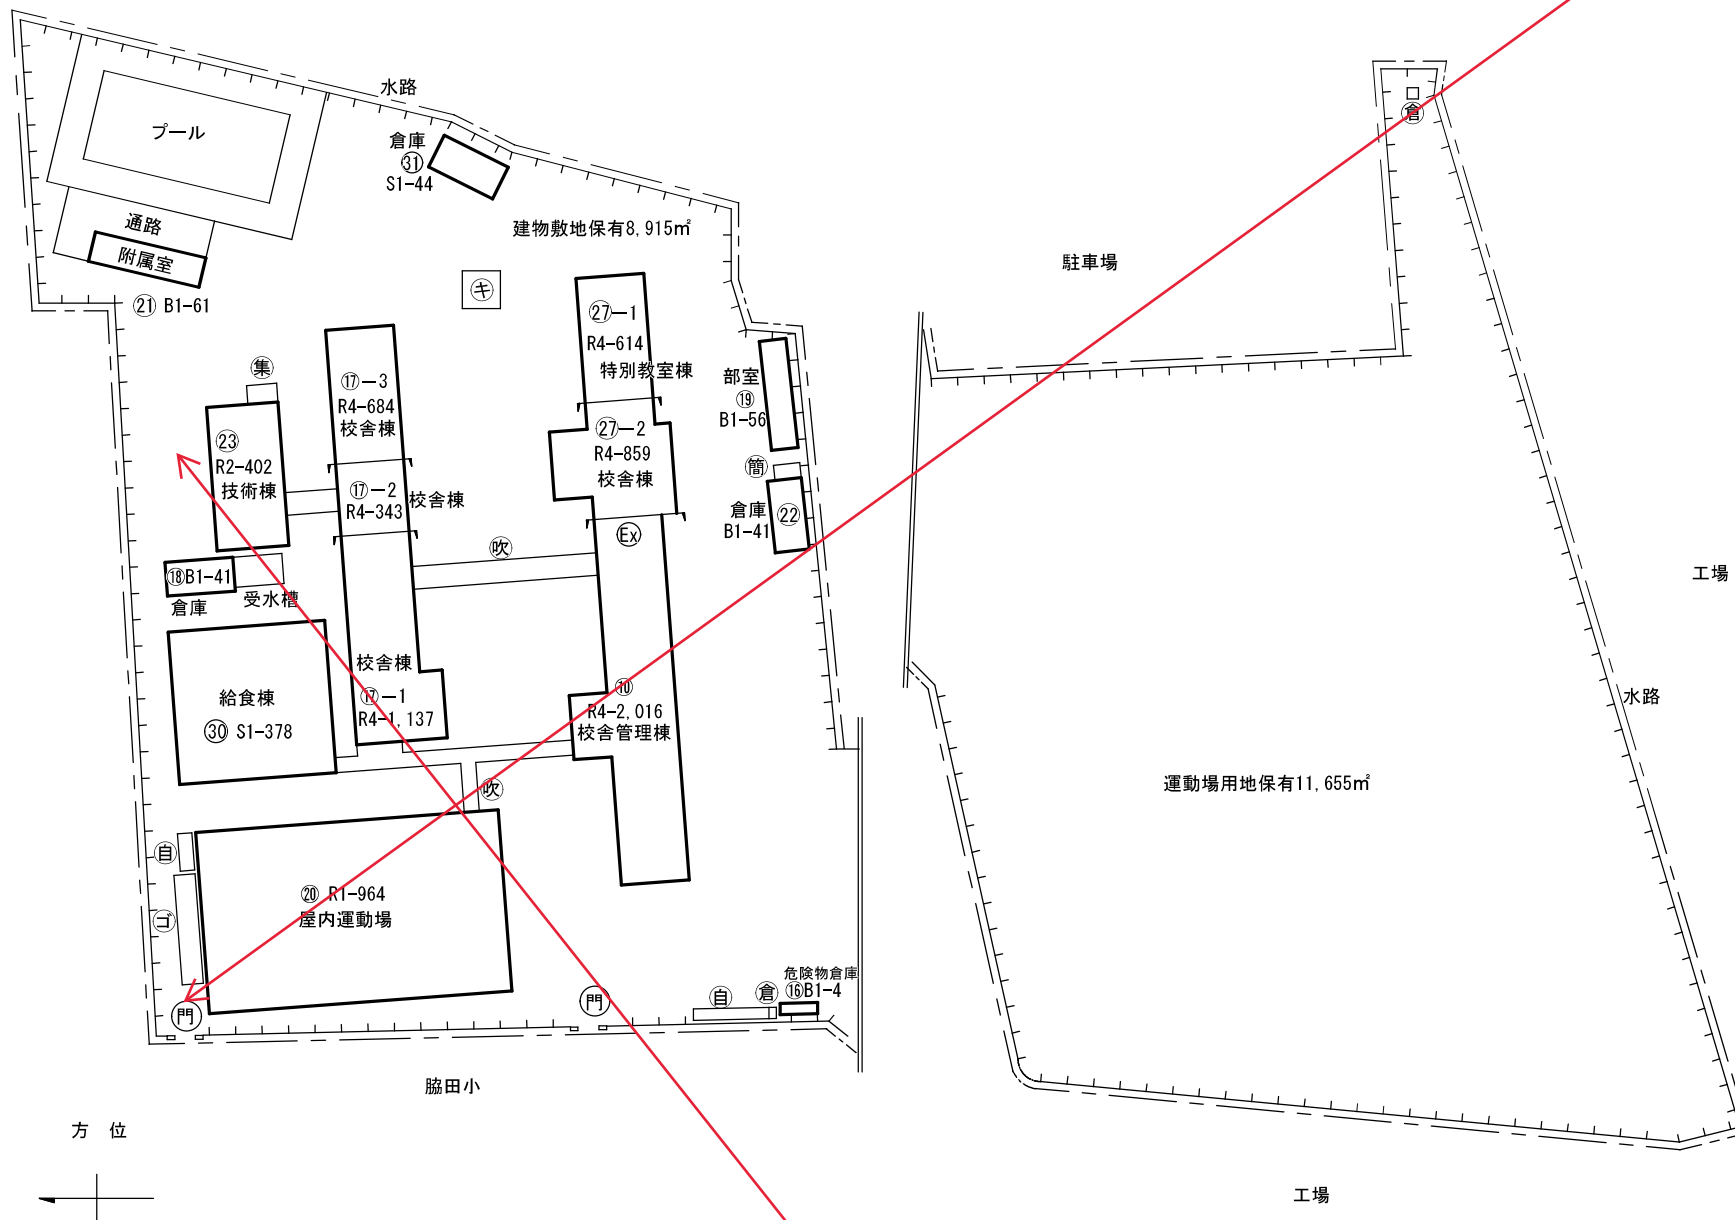

方 位

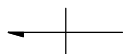

(北に矢印を付す)

駐車位置

(令和6年度)

施設の配置図

縮尺


1 : 1000

学校名

四宮小学校

搬入搬出口①

- 凡 例
- 建 物
- 未 未取り壊し建物
 - 危 危険建物
 - 借 借用建物
 - 一 一時使用建物
 - 屋外 屋外教育環境整備事業によるもの
- 建物以外の工作物
- 自 自転車置場
 - 倉 倉庫
 - 吹 吹き抜けの渡り廊下
 - ポ ポンプ室
 - キ キュービクル

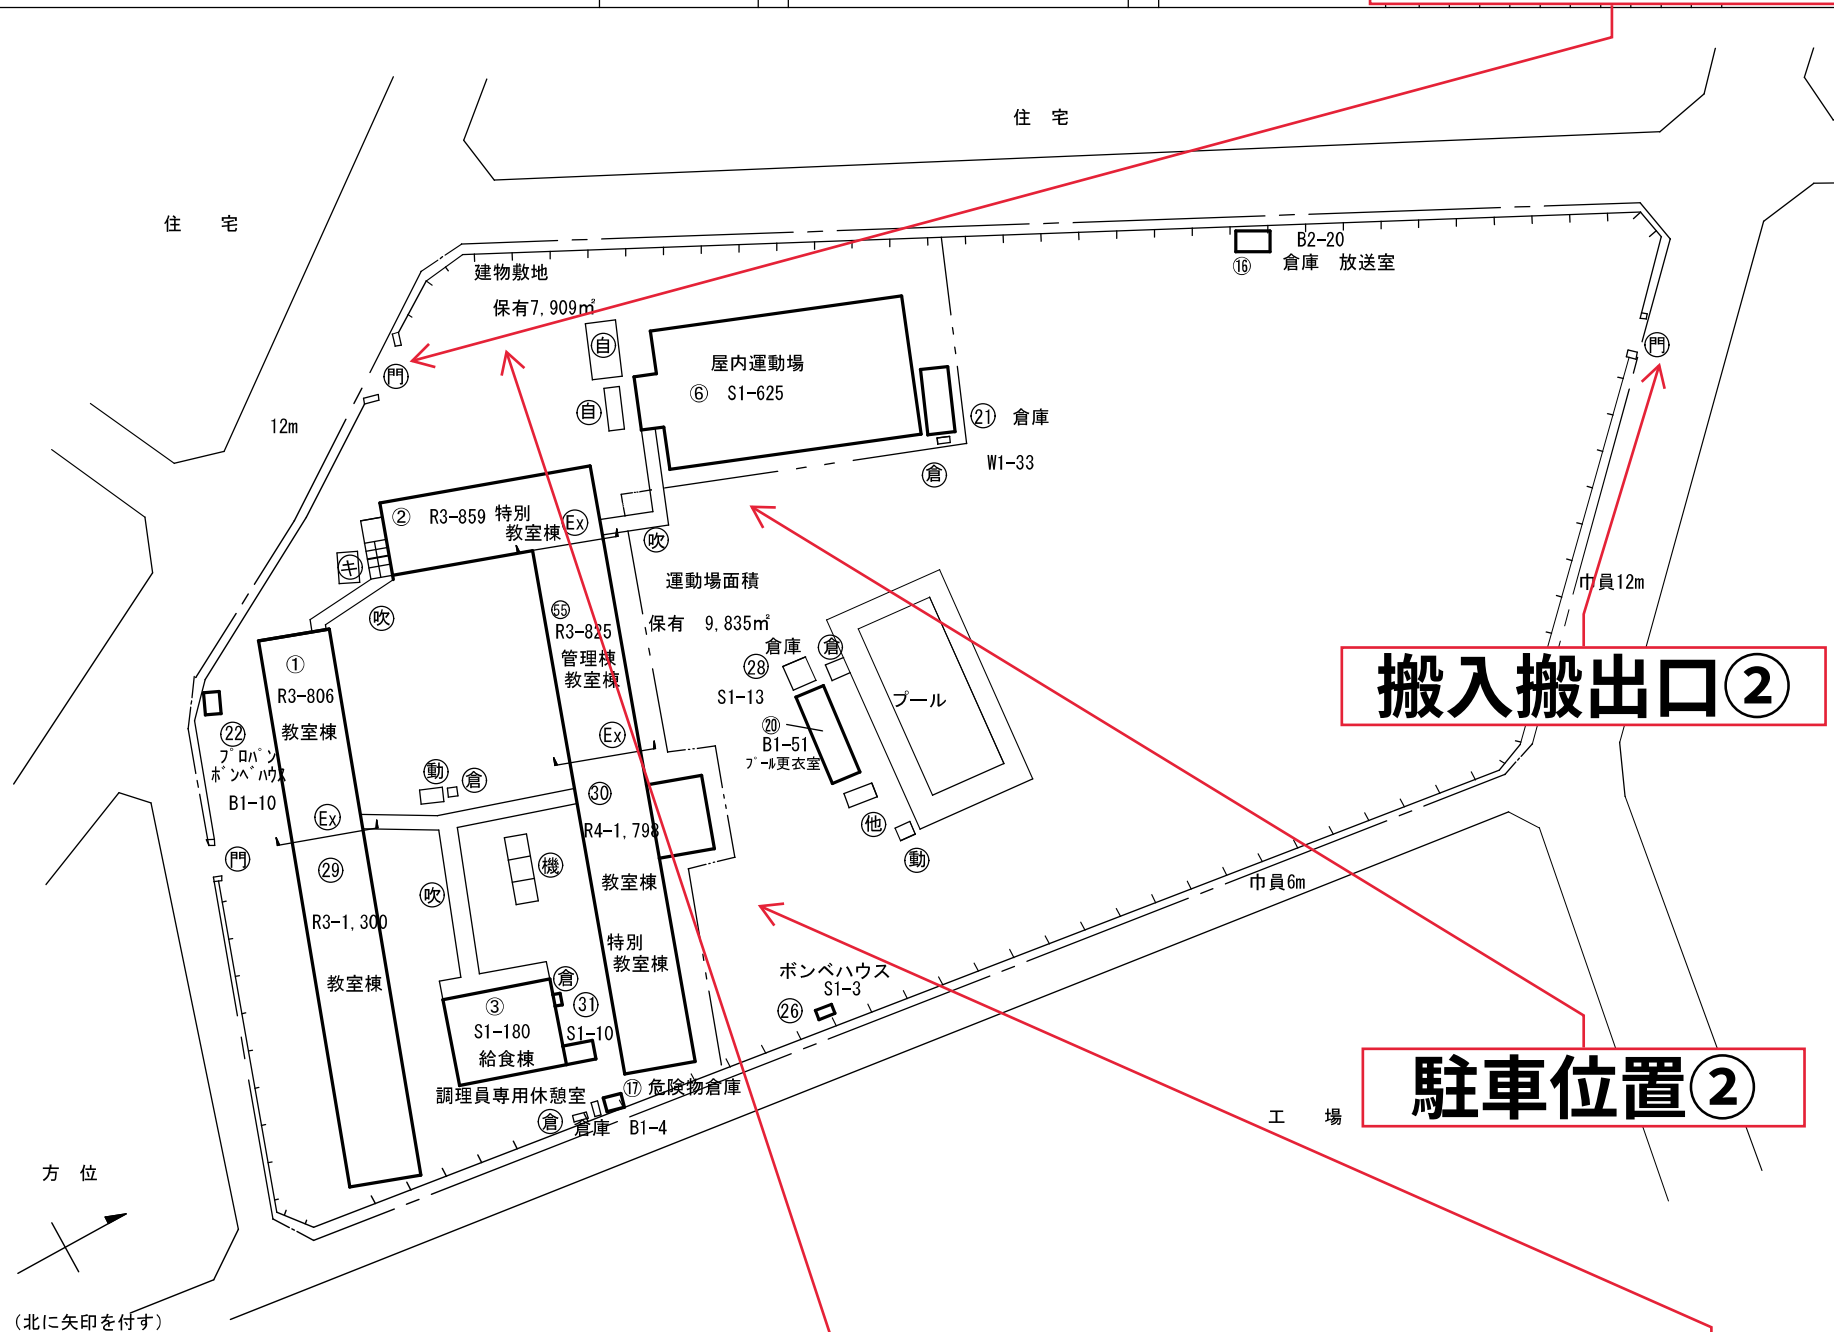

(令和6年度)

施設の配置図

縮尺

1 : 1 0 0 0

学校名

北巢本小学校

搬入搬出口①

凡 例

建 物

⑦未取り壊し建物

①危險建物

④借用建物

一時一時使用建物

屋外屋外教育環境
整備事業によ
るもの

建物以外の工作物

◎ 自 自転車置場

④ 簡易な小規模


吹 吹き抜けの
渡り廊下

④ ポンプ室

|(キ)キュービクル

門 門

④ 動物小屋

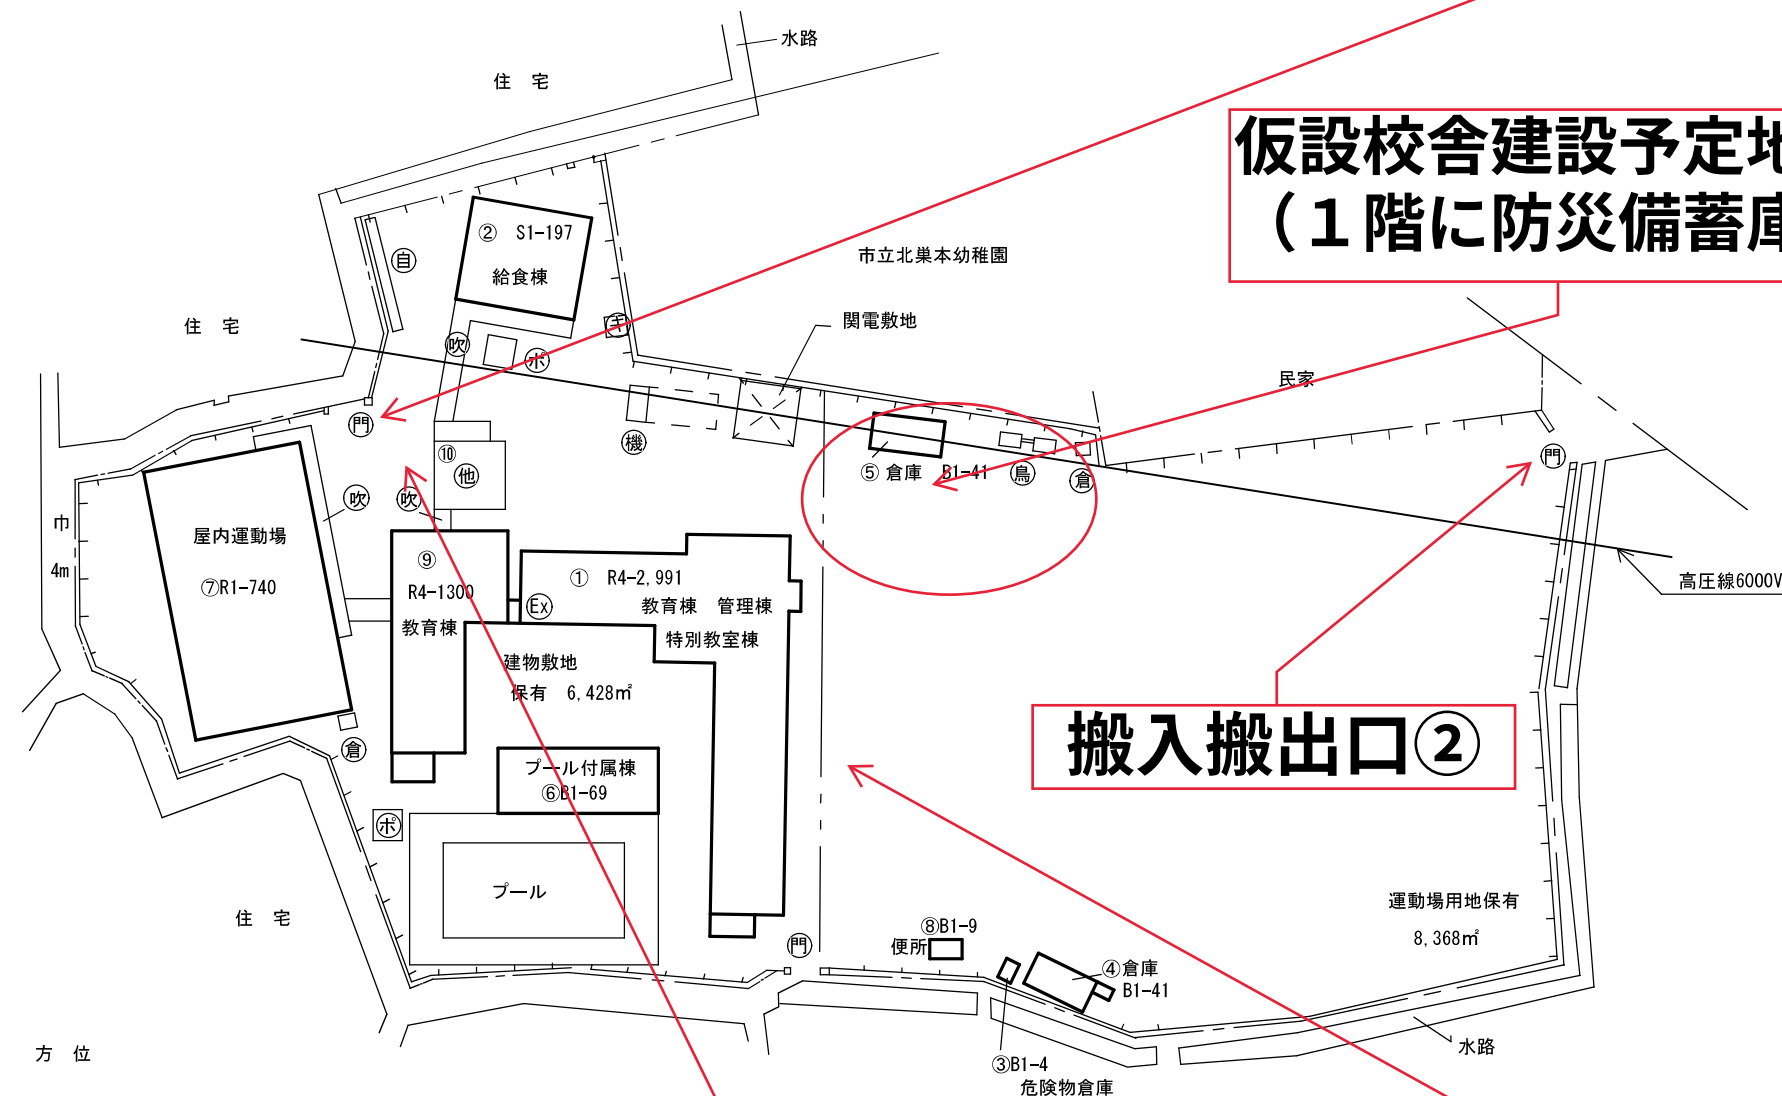

方位



(北に矢印を付す)

**仮設校舎建設予定地
(1階に防災備蓄庫)**

搬入搬出口②

駐車位置②

駐車位置①

搬入搬出口

凡 例

建 物

⑦ 未取り壊し建物

◎ 危險建物

借 用 建 物

一時一時使用建物

屋外屋外教育環境
整備事業によ
るもの

建物以外の工作物

◎ 自転車置場

④ 簡易な小規模
構造物


①吹抜け渡り廊下

◎ 倉庫

門門

④動物小屋

⑦キュービクル

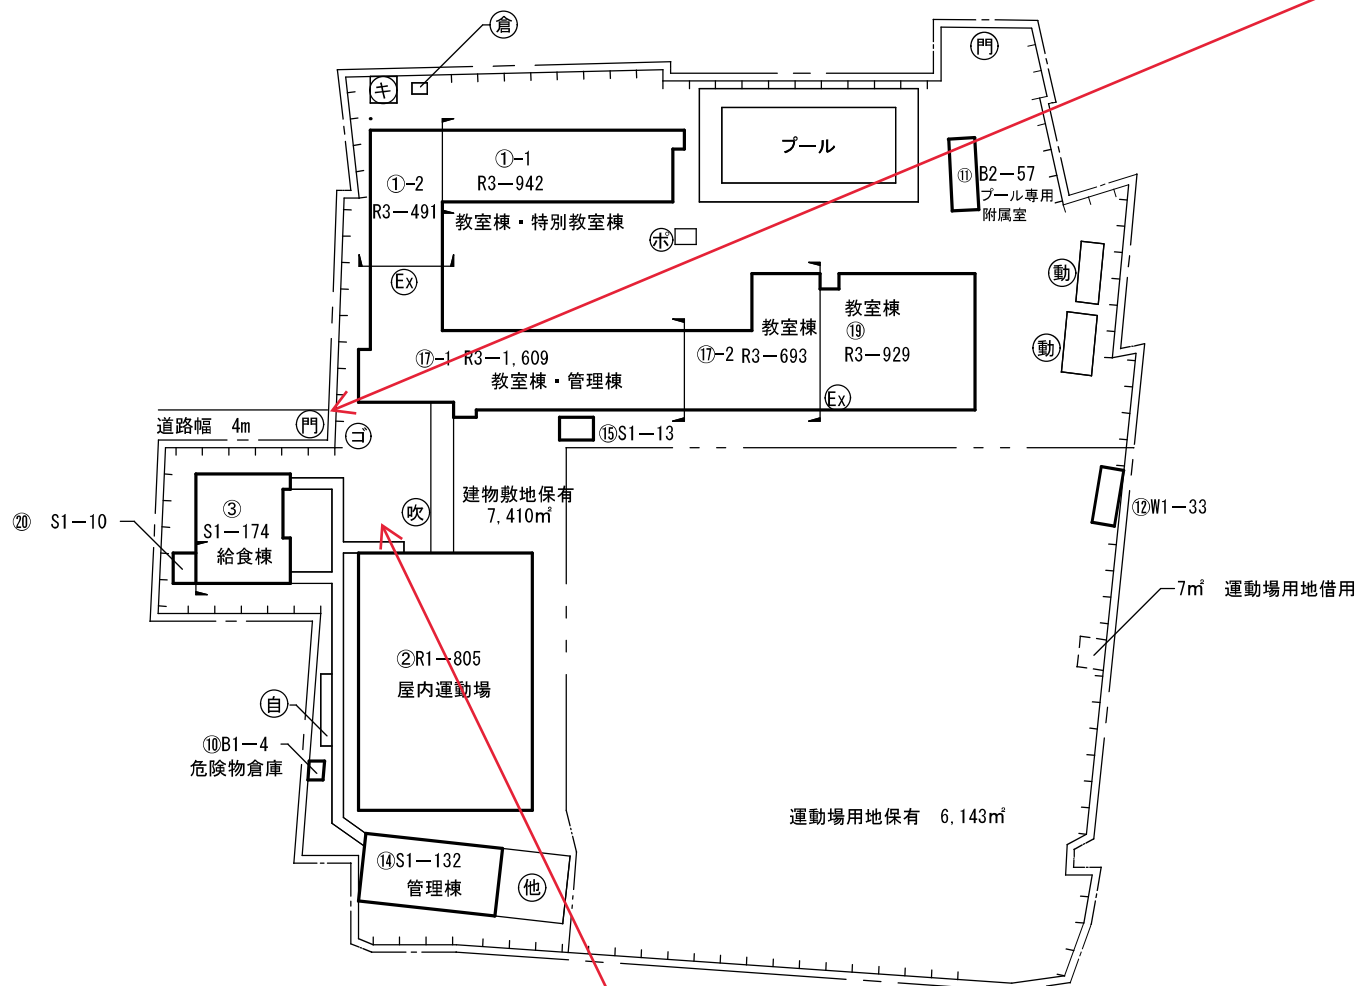

方位



(北に矢印を付す)

駐車位置

(令和6年度)

施設の配置図

縮尺

1 : 1000

学校名

沖小学校

搬入搬出口

凡 例

建 物

⑤ 未取り壊し建物

⑥ 危険建物

⑦ 借用建物

⑧ 一時一時使用建物

⑨ 屋外教育環境整備事業によるもの

建物以外の工作物


⑩ 自転車置場

⑪ 倉庫

⑫ 吹き抜けの渡り廊下

⑬ ポンプ室

⑭ キュービクル

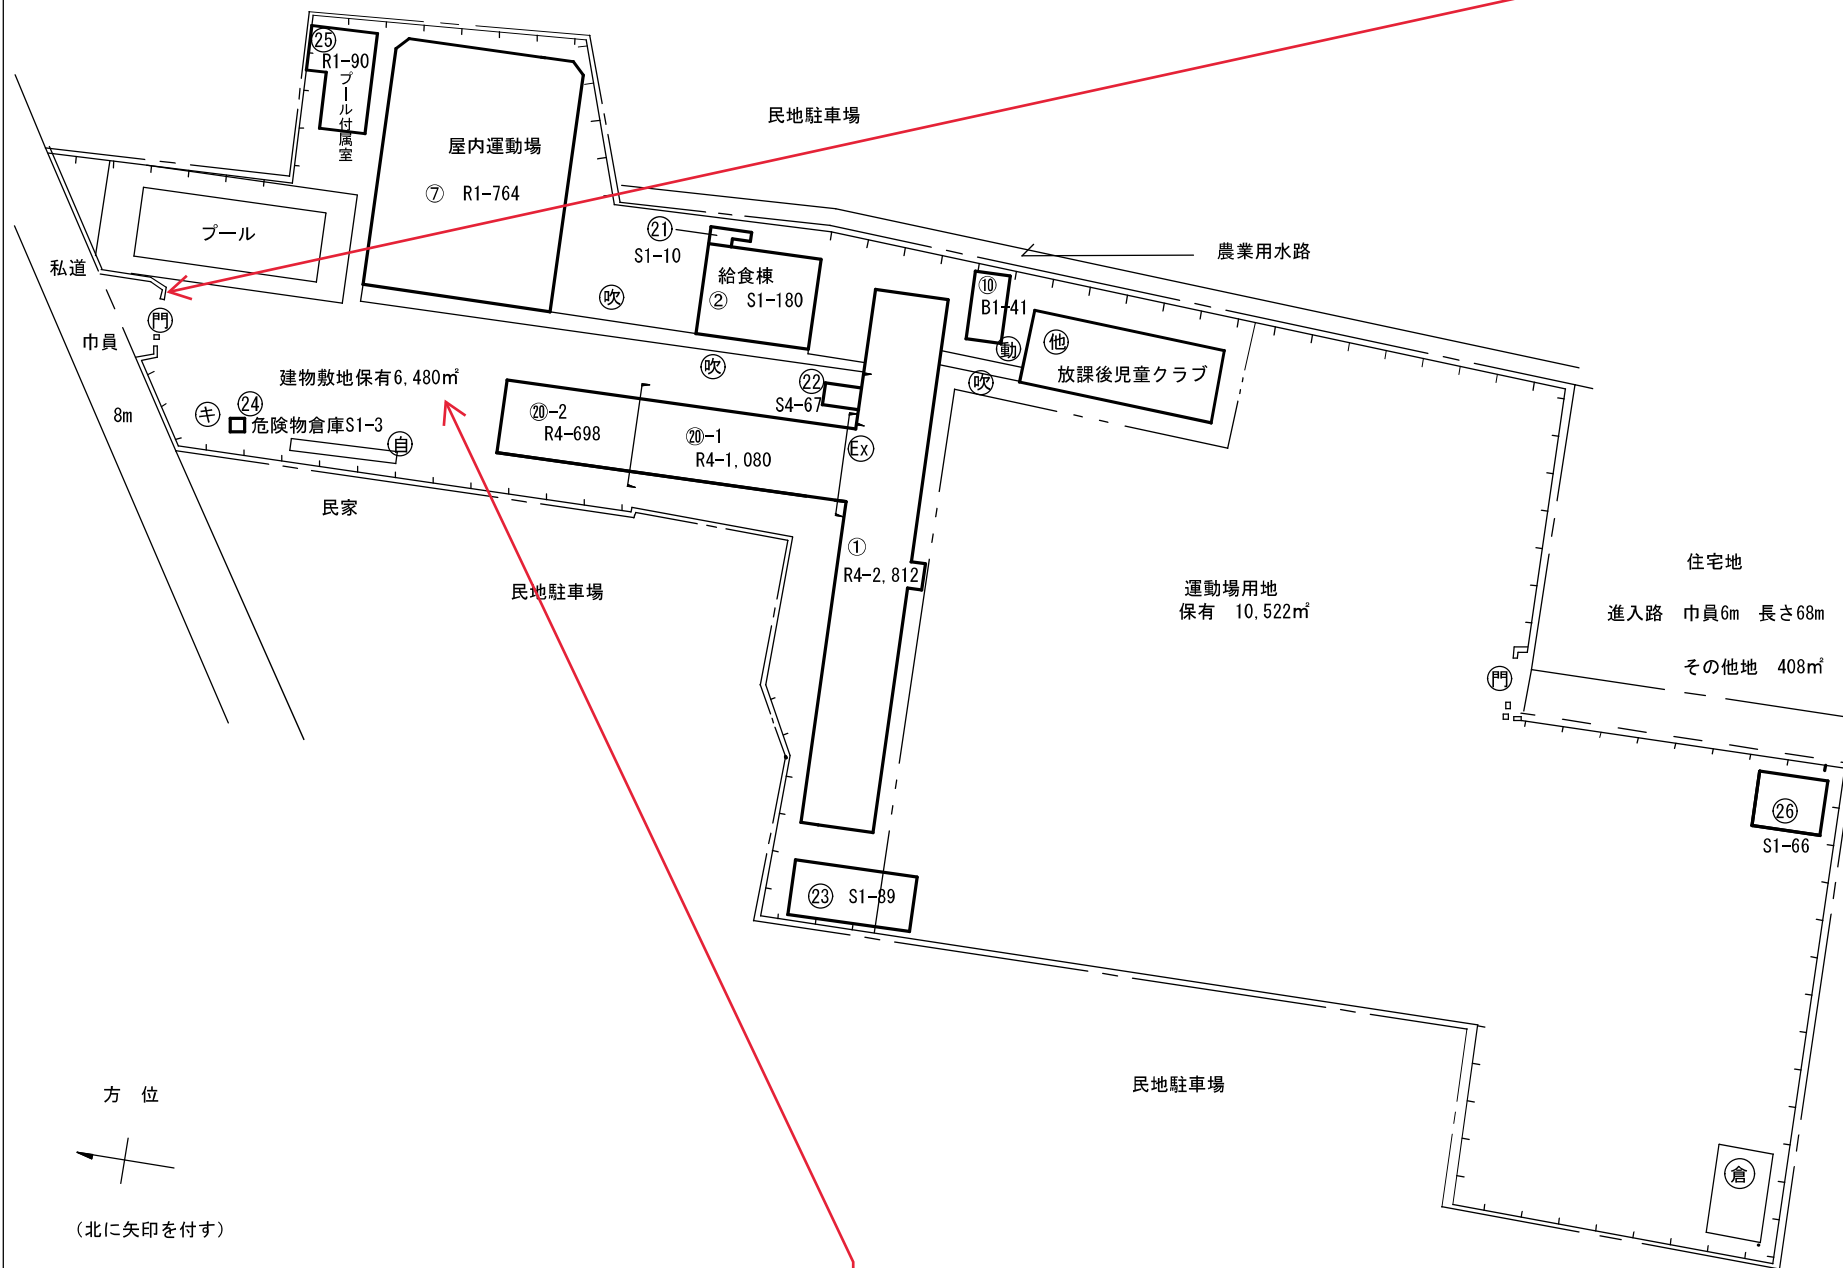

駐車位置

(令和6年度)

施設の配置図

縮尺

1 : 1000

学校名

第三中学校

搬入搬出口


凡 例

建 物

- 未取り壊し建物
- 危険建物
- 借用建物
- 一時一時使用建物
- 屋外屋外教育環境整備事業によるもの

建物以外の工作物

- 自転車置場
- 倉庫
- 吹き抜きの渡り廊下
- 機械室
- キュービクル
- 正門・通用門
- 集塵機
- ポンプ室
- ゴミ置場
- 簡易な小規模建物

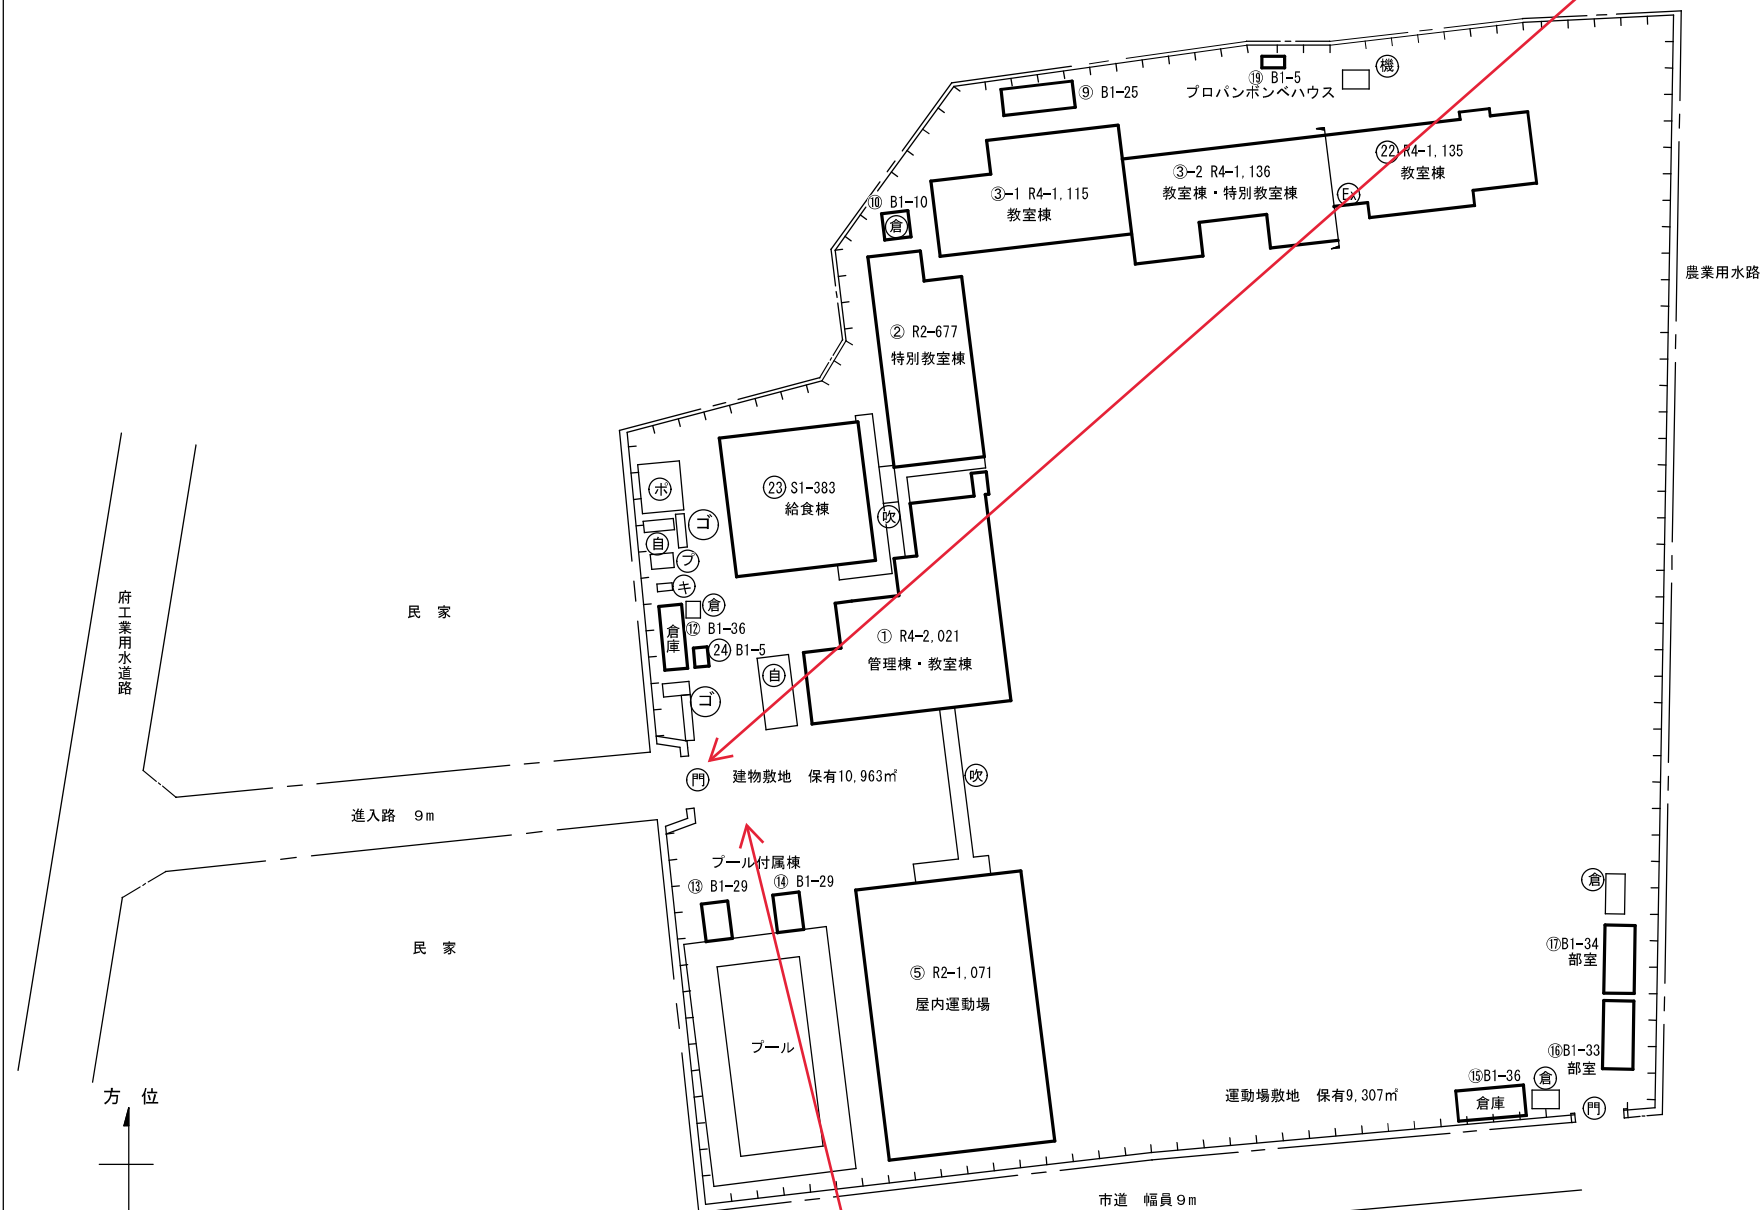

駐車位置