



門真市幸福東土地区画整理事業
設計図

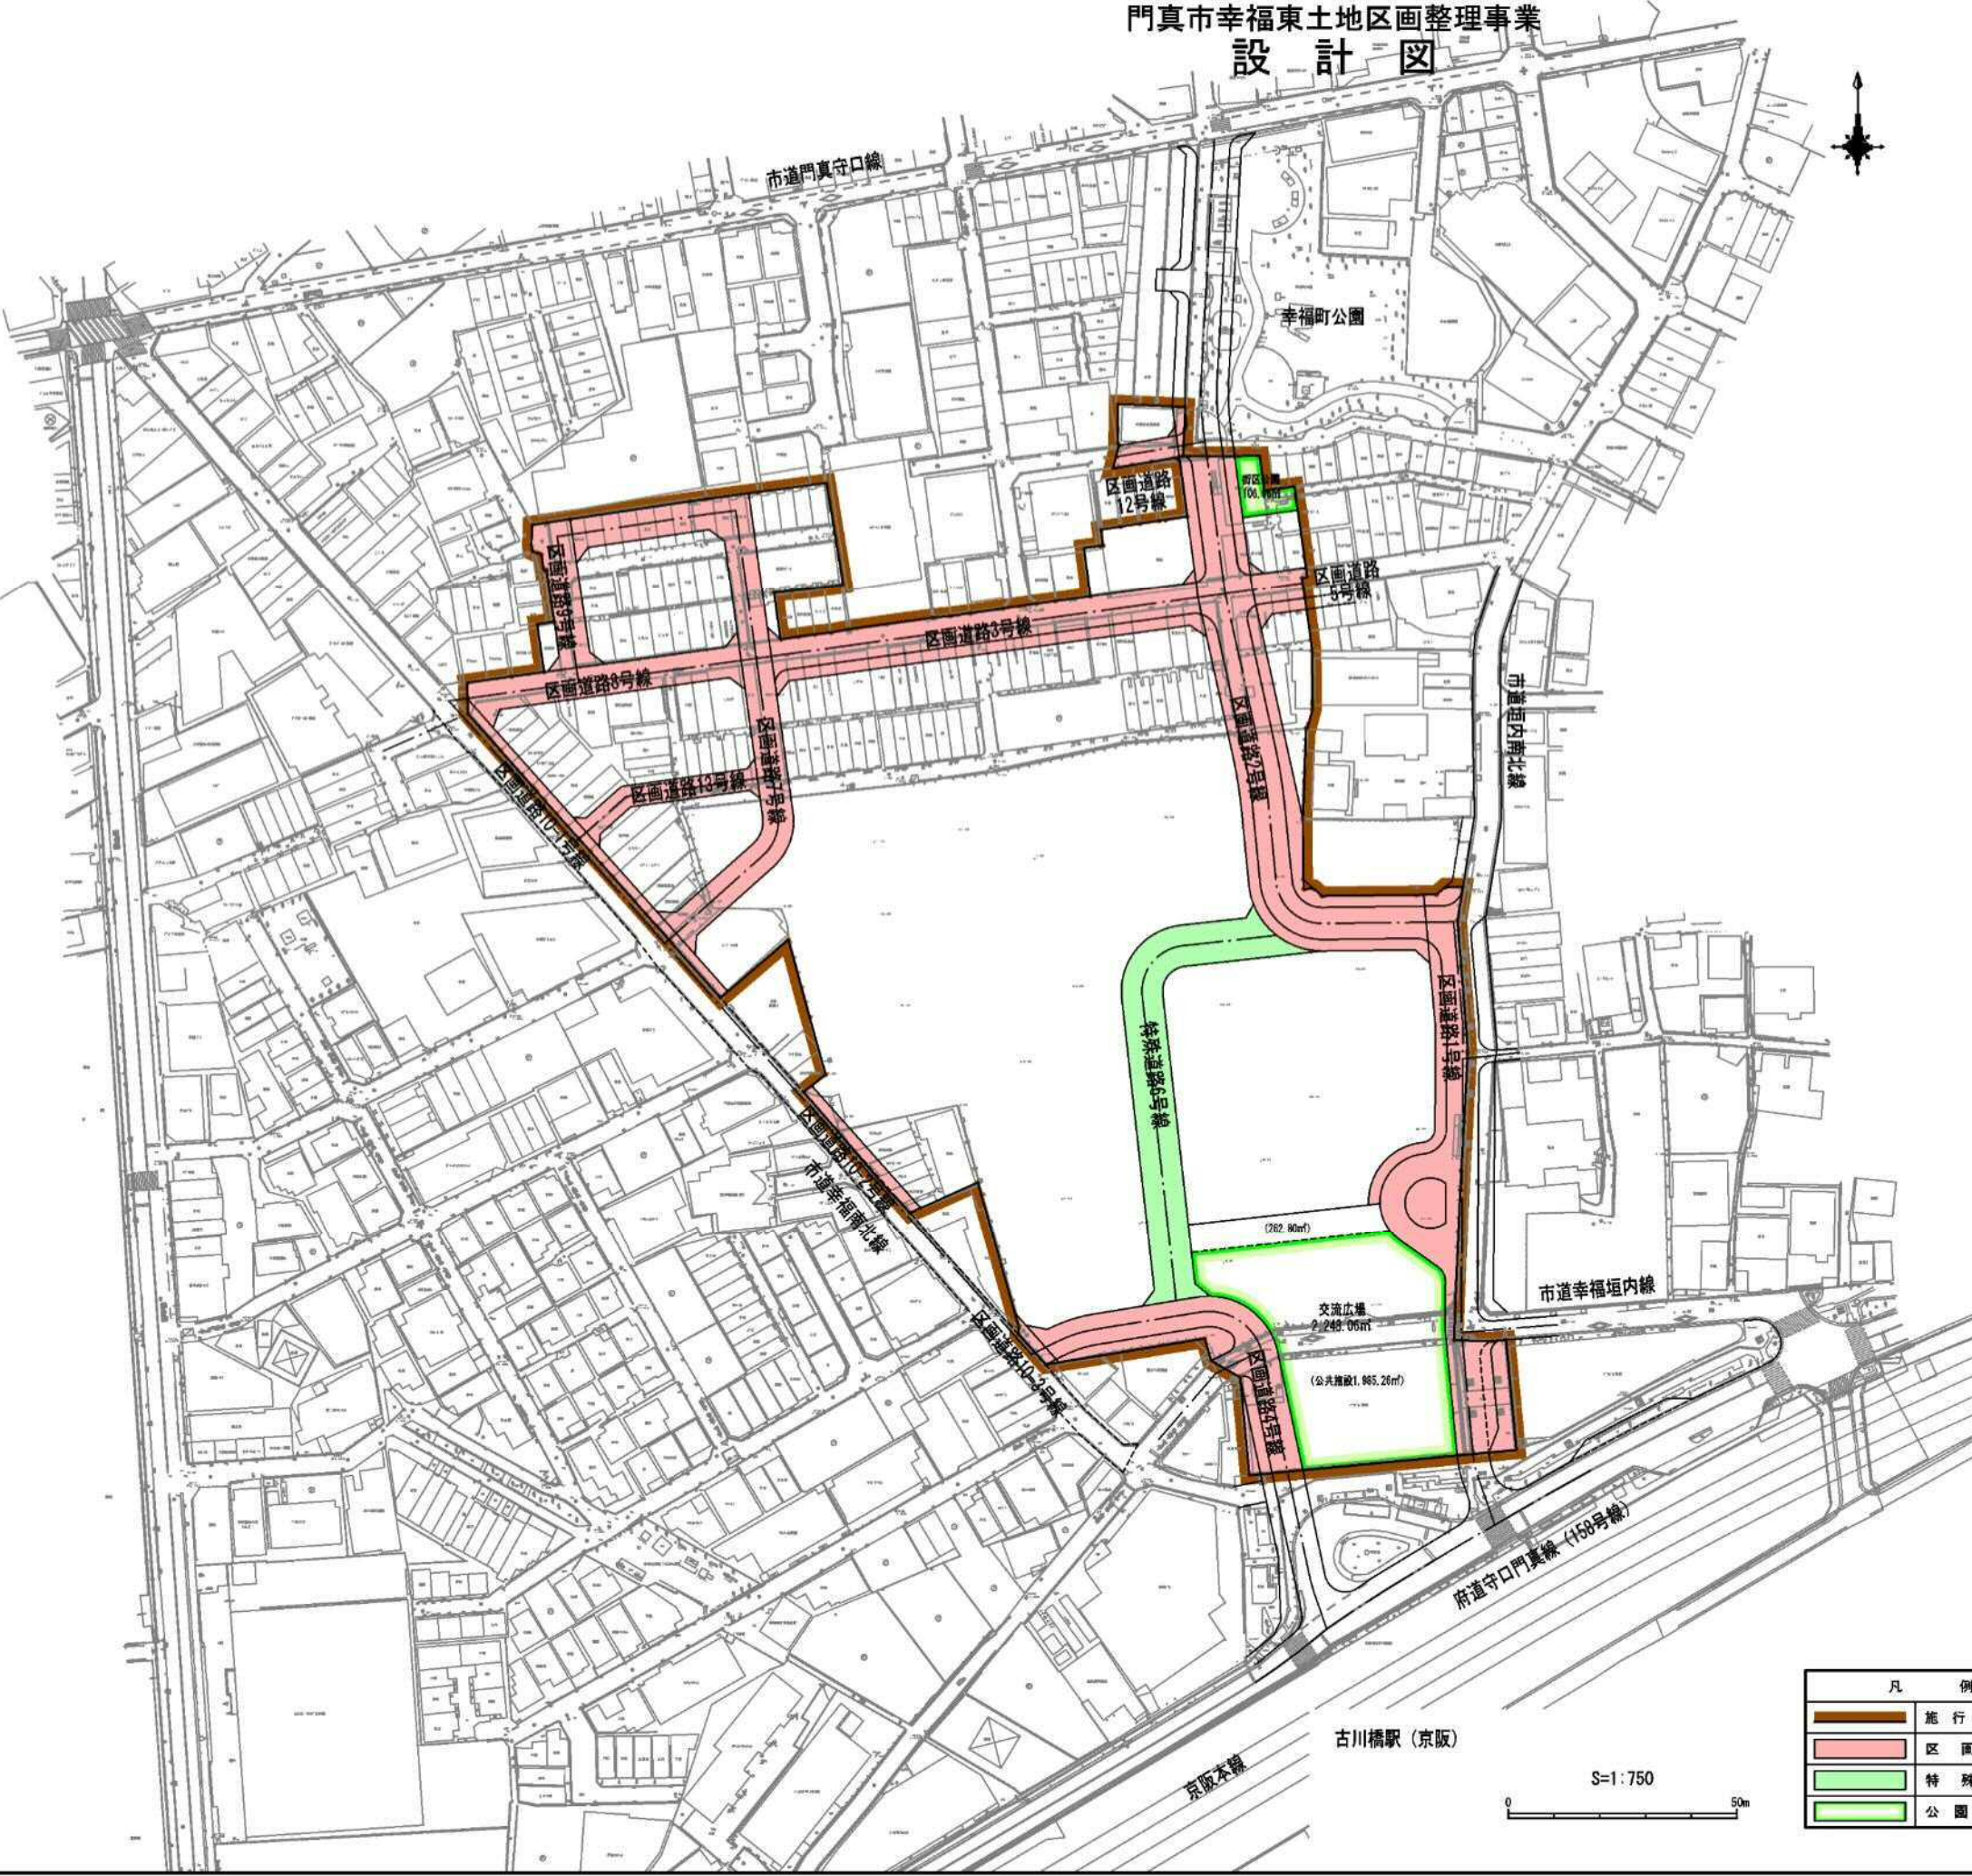

標準断面図 S=1:75

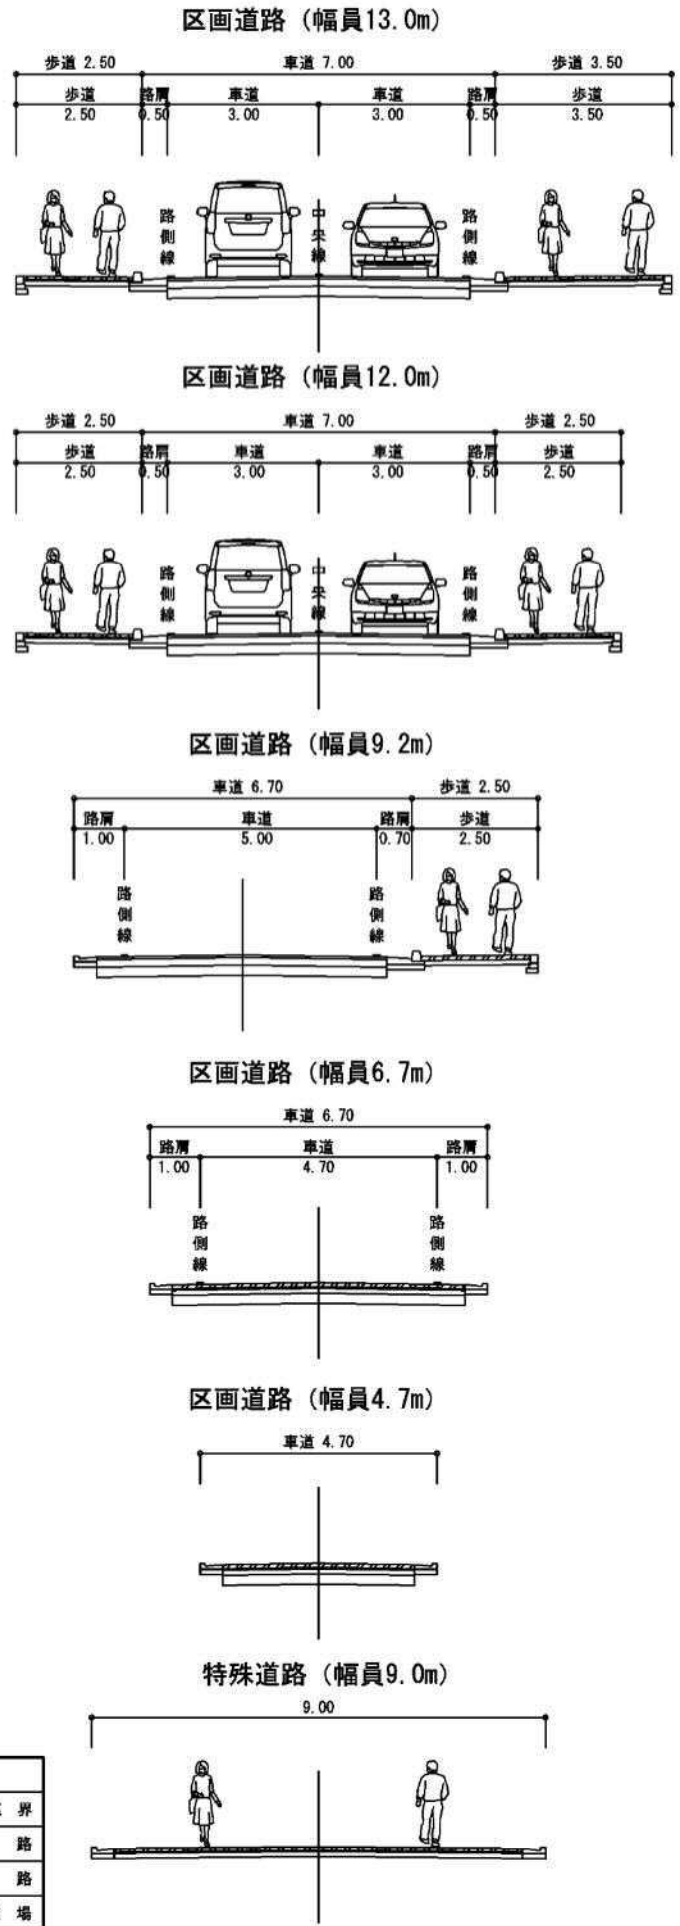

公共施設別調書

区 分		名 称	道路 種 別	形 状 寸 法			整 備 計 画	摘 要
				幅員 (m)	延長 (m)	面積 (㎡)		
道 路	区 画 道 路	区画道路 1号線	地区内 9.1	116.6	1,148.61	歩道2.5 - 車道7.0 - 歩道3.5 (住宅市街地総合整備事業により施行)	全幅13.0m	
		区画道路 2号線	12.0	132.1	1,625.25	歩道2.5 - 車道7.0 - 歩道2.5 (住宅市街地総合整備事業により施行)		
		区画道路 3号線	9.2	94.2	893.87	車道6.7 - 歩道2.5 (住宅市街地総合整備事業により施行)		
		区画道路 4号線	9.2	79.2	763.54	車道6.7 - 歩道2.5 (住宅市街地総合整備事業により施行)		
		区画道路 5号線	9.2	11.1	112.22	車道6.7 - 歩道2.5 (住宅市街地総合整備事業により施行)		
		区画道路 7号線	6.7	138.7	947.14	(住宅市街地総合整備事業により施行)		
		区画道路 8号線	6.7	60.3	419.26	〃		
		区画道路 9号線	6.7	32.5	242.87	〃		
		区画道路10号線	地区内 2.0	135.8	294.84	〃	全幅6.7m	
		—	—	—	—	—		
		区画道路12号線	4.7	13.7	66.58	〃		
		区画道路13号線	4.7	40.7	199.10	〃		
		小 計		854.9	6,713.28			
	特 殊 道 路	特殊道路 6号線	9.0	103.4	950.29	(住宅市街地総合整備事業により施行)		
		小 計		103.4	950.29			
	計			958.3	7,663.57			
	公 園 ・ 緑 地 等	公 園	街区公園	—	—	106.96	(住宅市街地総合整備事業により施行)	
小 計					106.96			
広 場		交流広場	—	—	1,985.26	(住宅市街地総合整備事業により施行)		
		小 計			1,985.26			
計				2,092.22				
合 計					9,755.79			