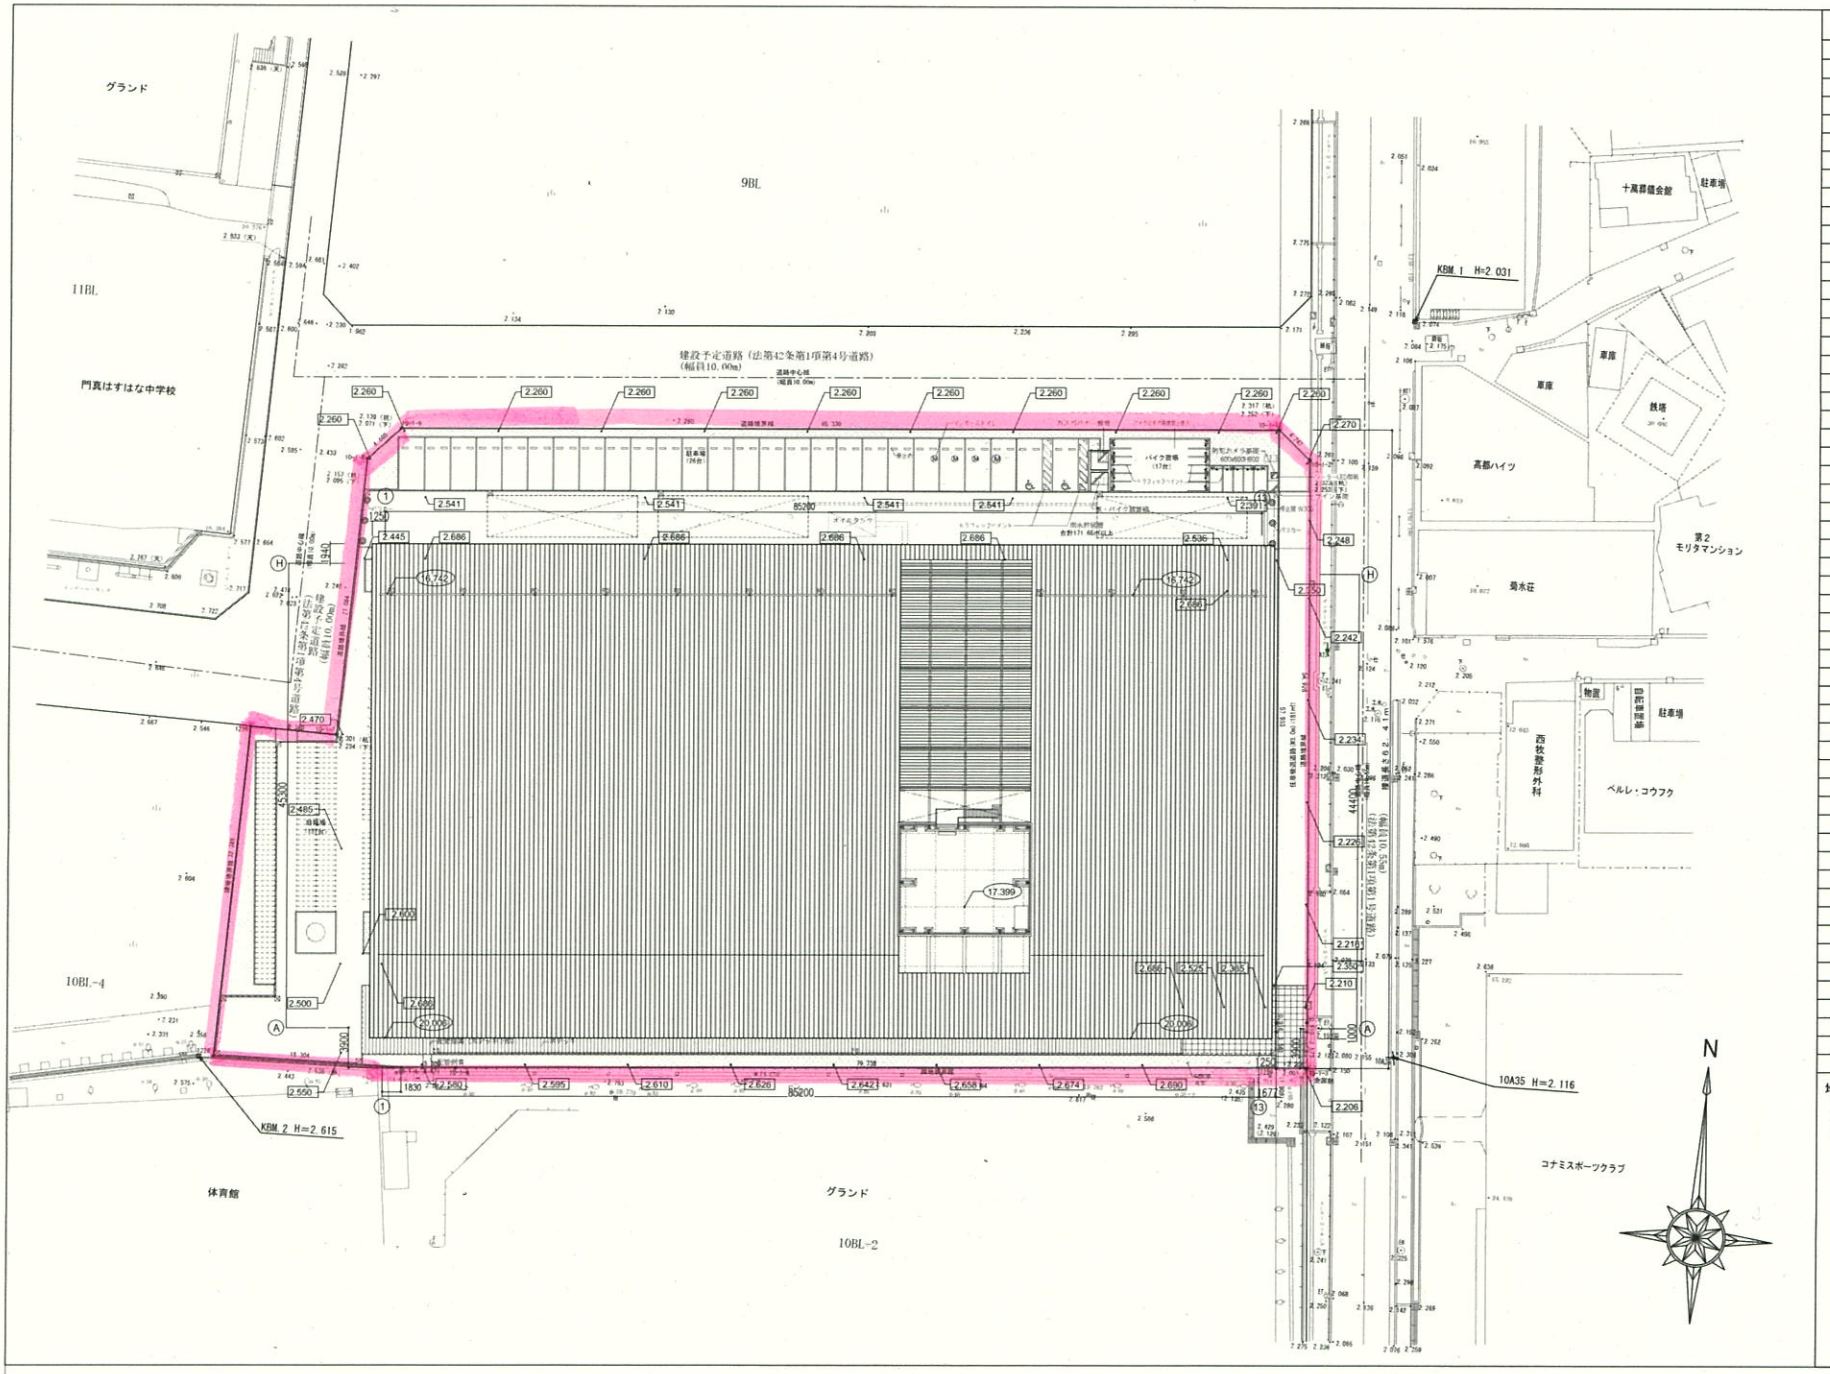


記号凡例

2.206	計画地盤TPレベルを示す
20.006	建物の各部のTP高さを示す
	ルーフドレン（特記なき限り100φ）

地盤面設定
KBM =2.206
設計GL=2.206
平均GL =2.469

KUME SEKKEI 株式会社 久米設計

2014.11.28

1級建築士 登録番号232895号 上田 克行
1級建築士 登録番号276489号 藤森 賢弘

（仮称）門真市立総合体育館建設工事

配置図

A1版：1/250
A3版：1/500

1130223

A－017