

■ルミエールホール案内図


B 1 F

- 地下駐車場の高さ制限は 2.1m ~ 2.4m
- 大ホール搬入口（幅 3.2m 高さ 3.0m）




1 F

- 小ホール搬入口（幅 2.85m 高さ 3.0m）

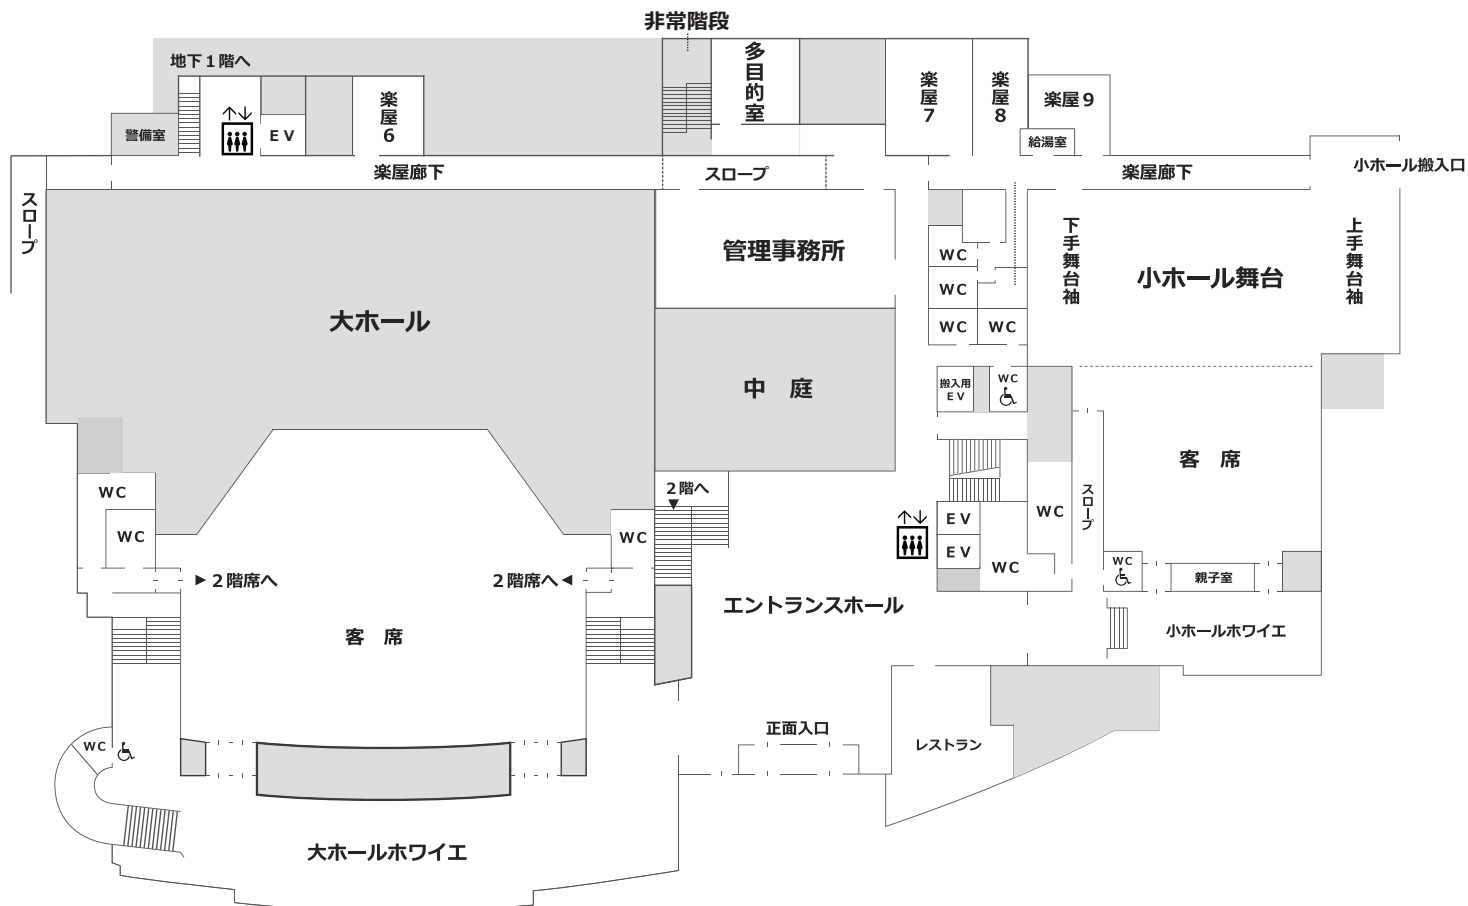

2F

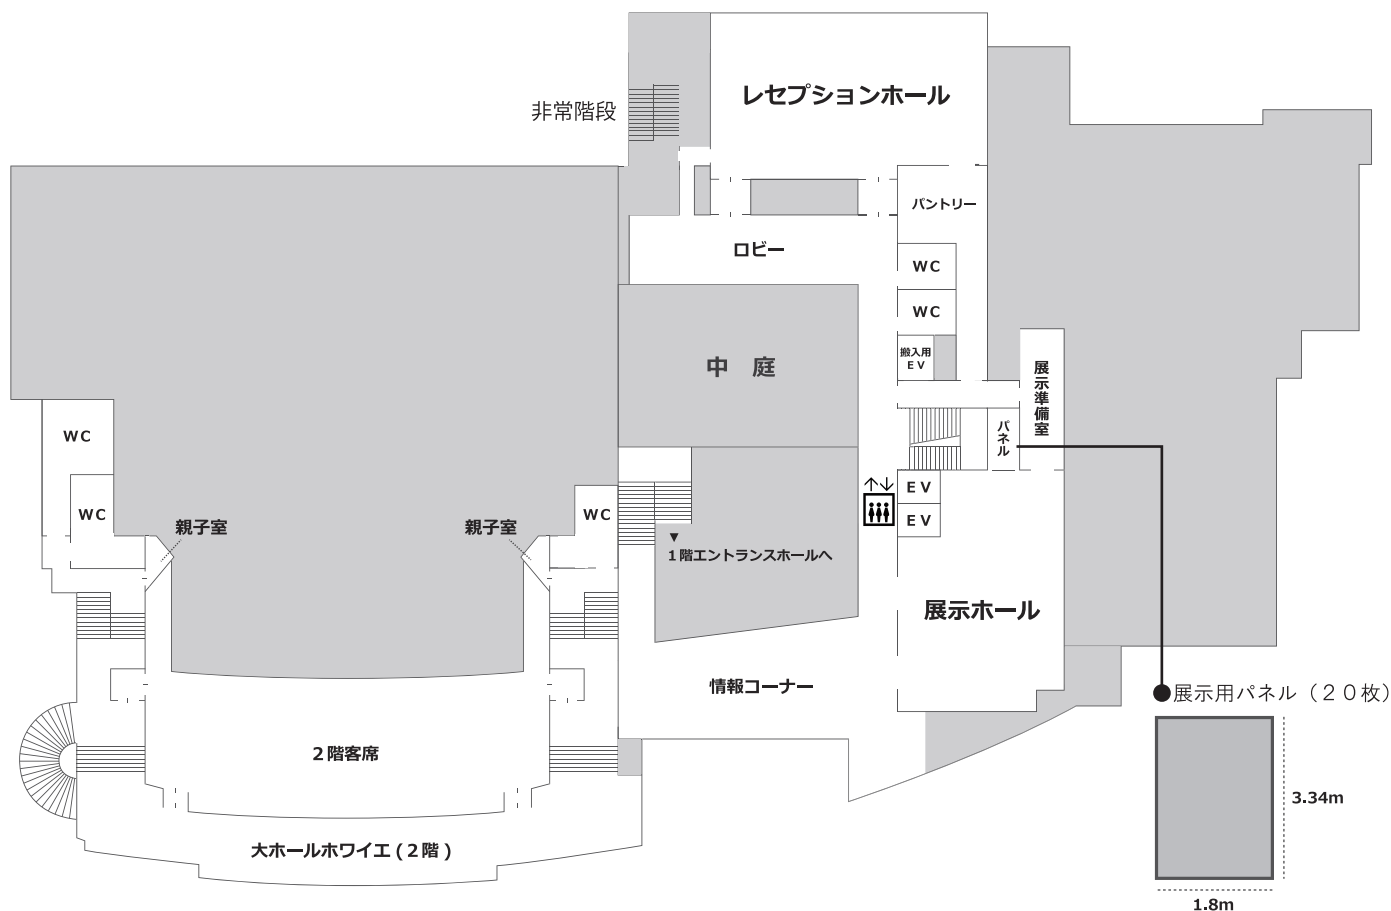

3F

