




別紙1 搬出元① 門真市役所新別館（門真中町ビル） 地下駐車場

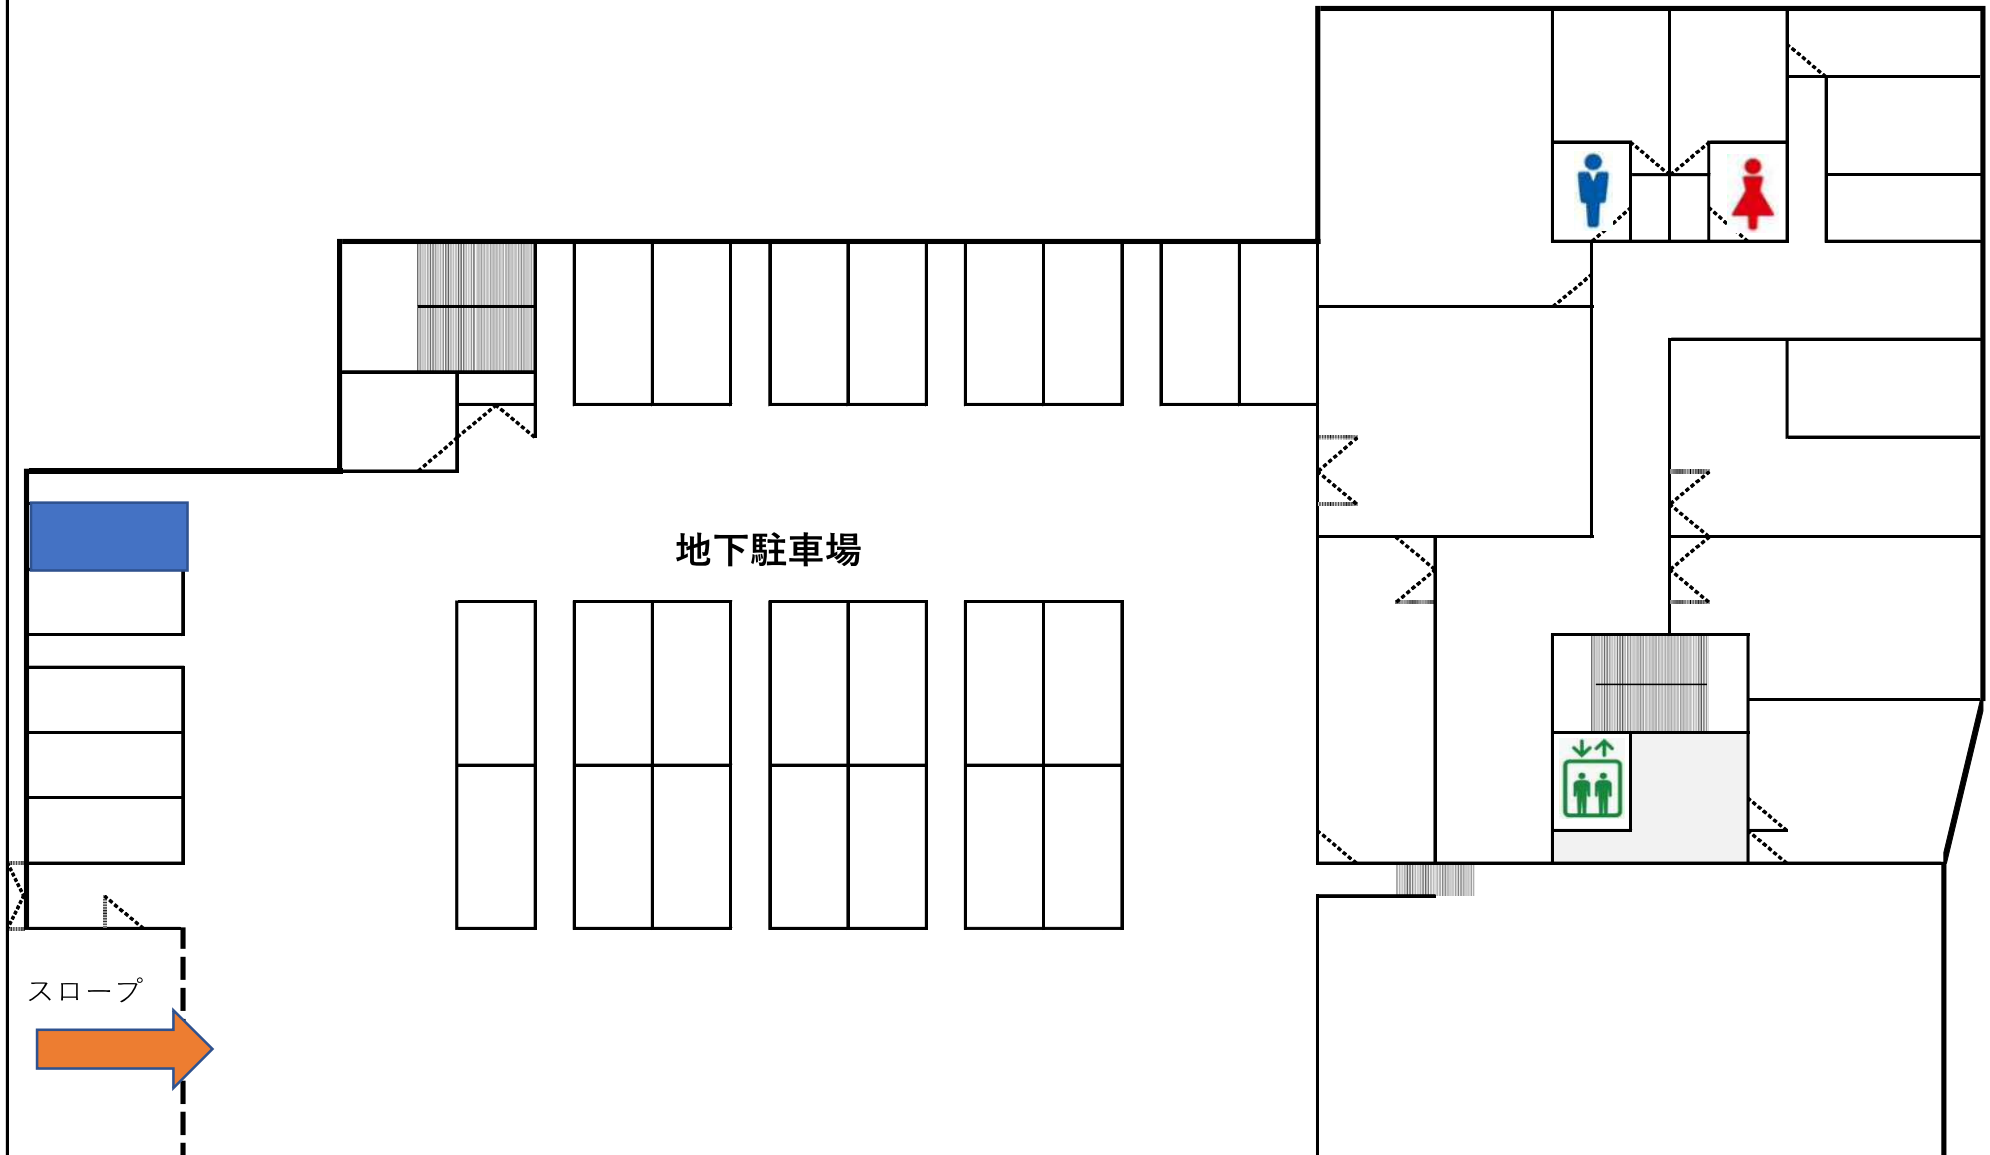

別紙1 搬出元②・搬入先① 門真市立歴史資料館収蔵庫棟

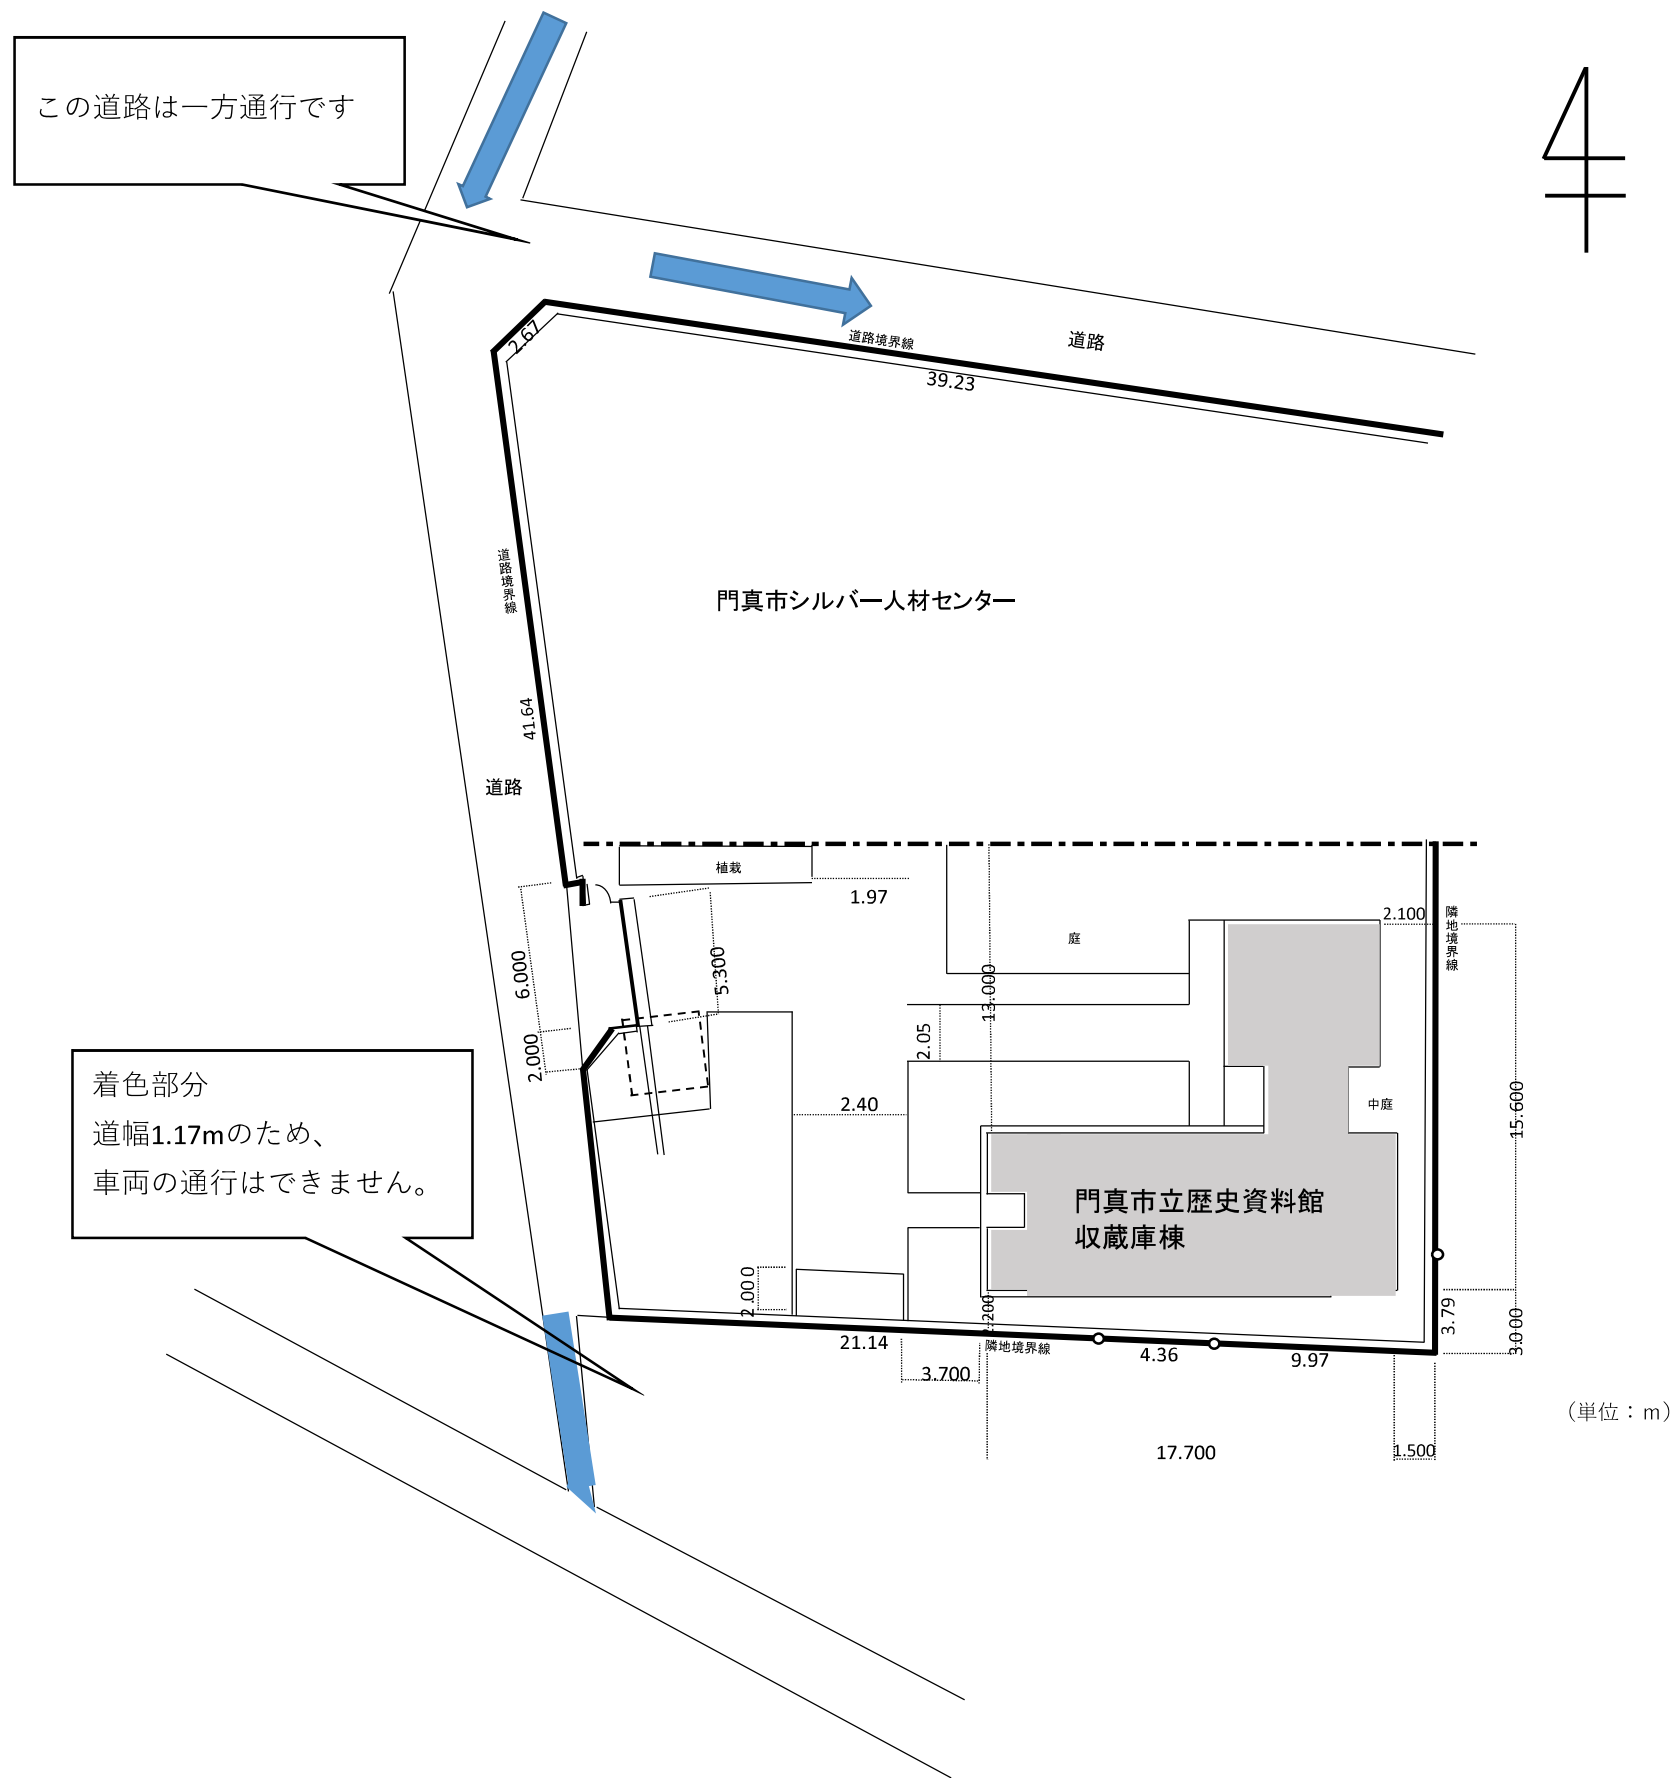


1階

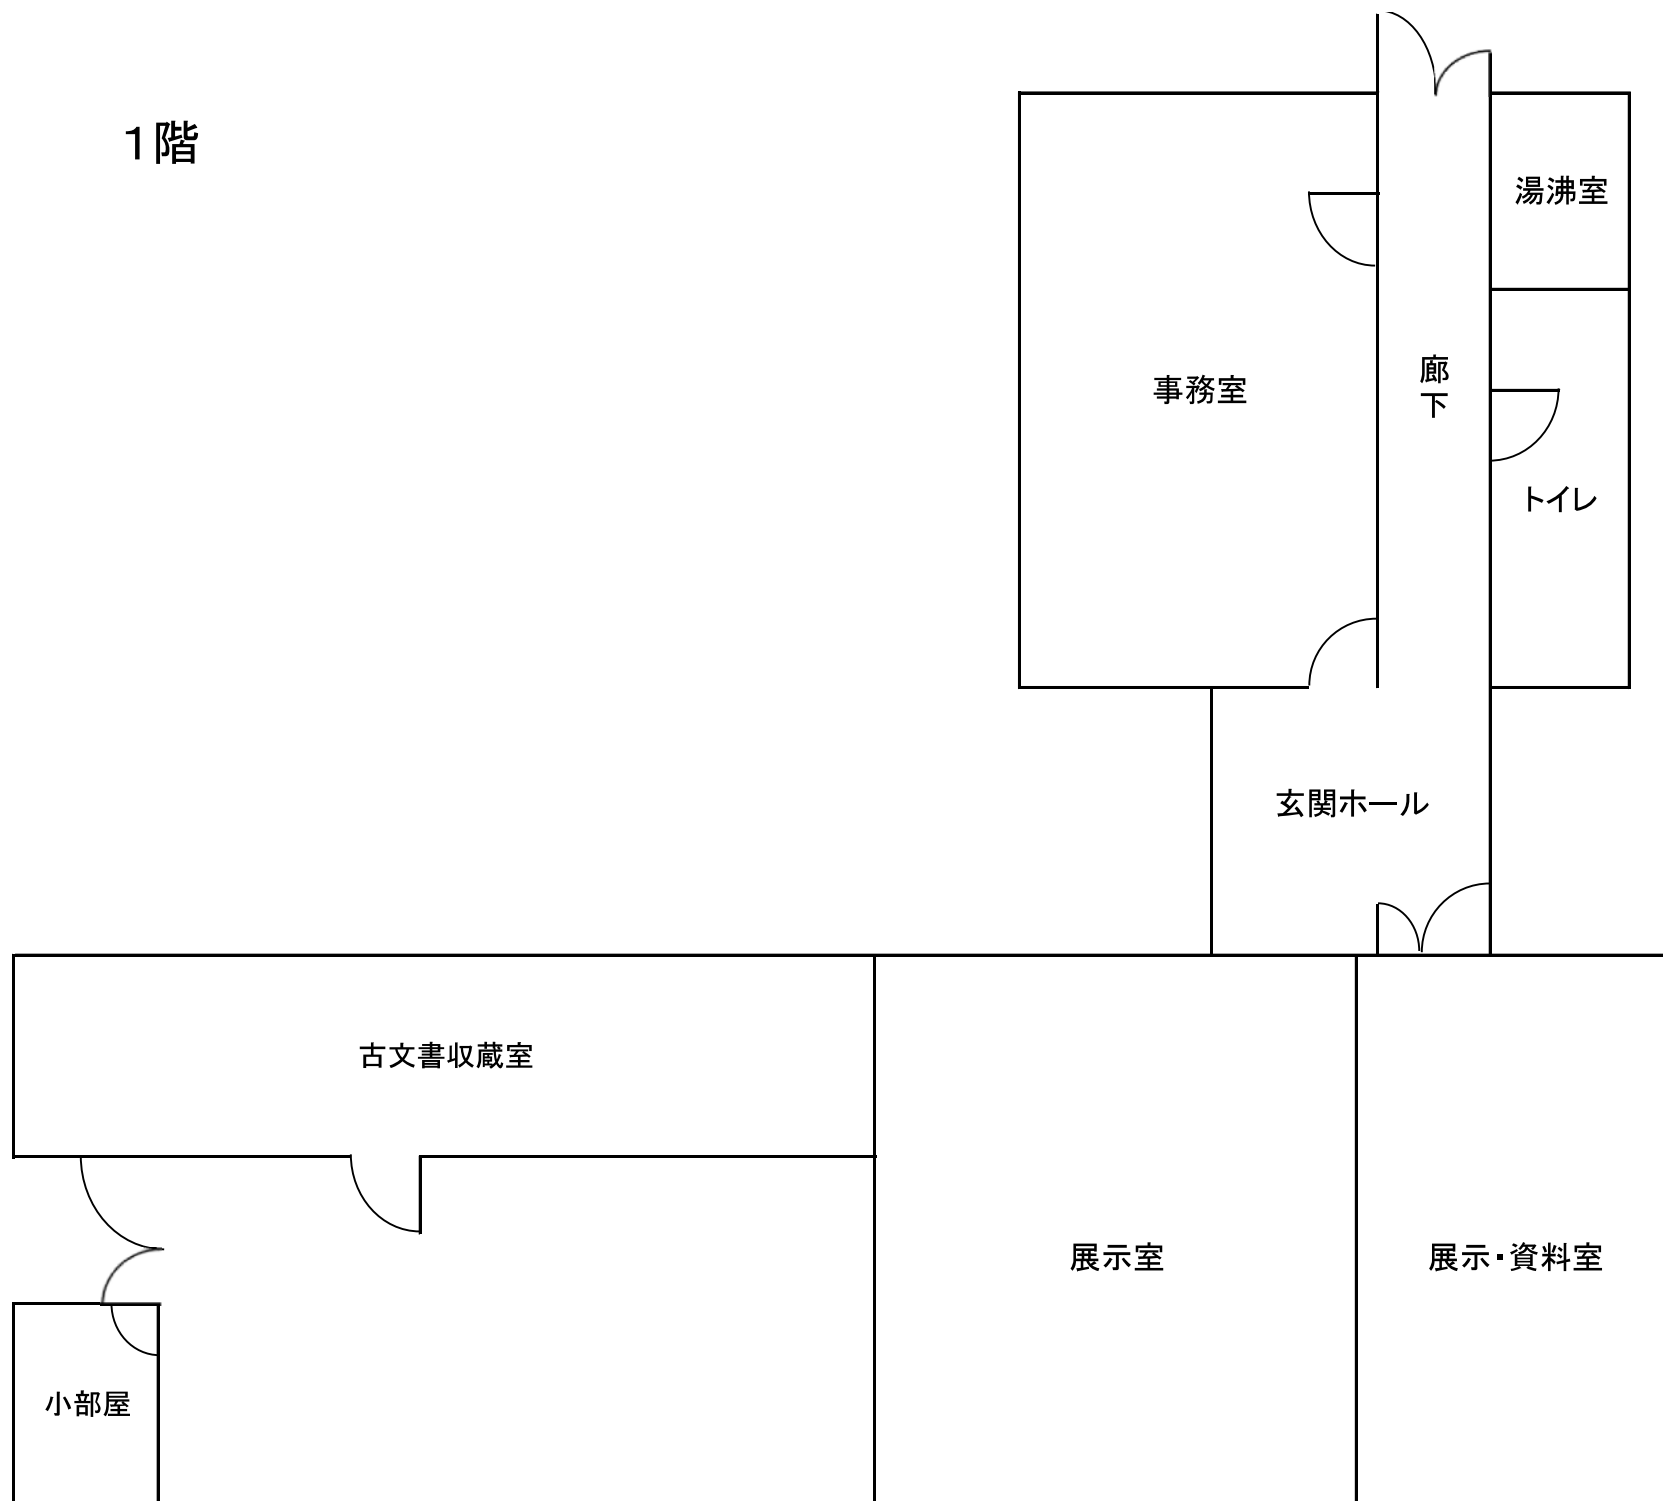

別紙1 搬出元③

水道局 事務所地下倉庫・東側倉庫

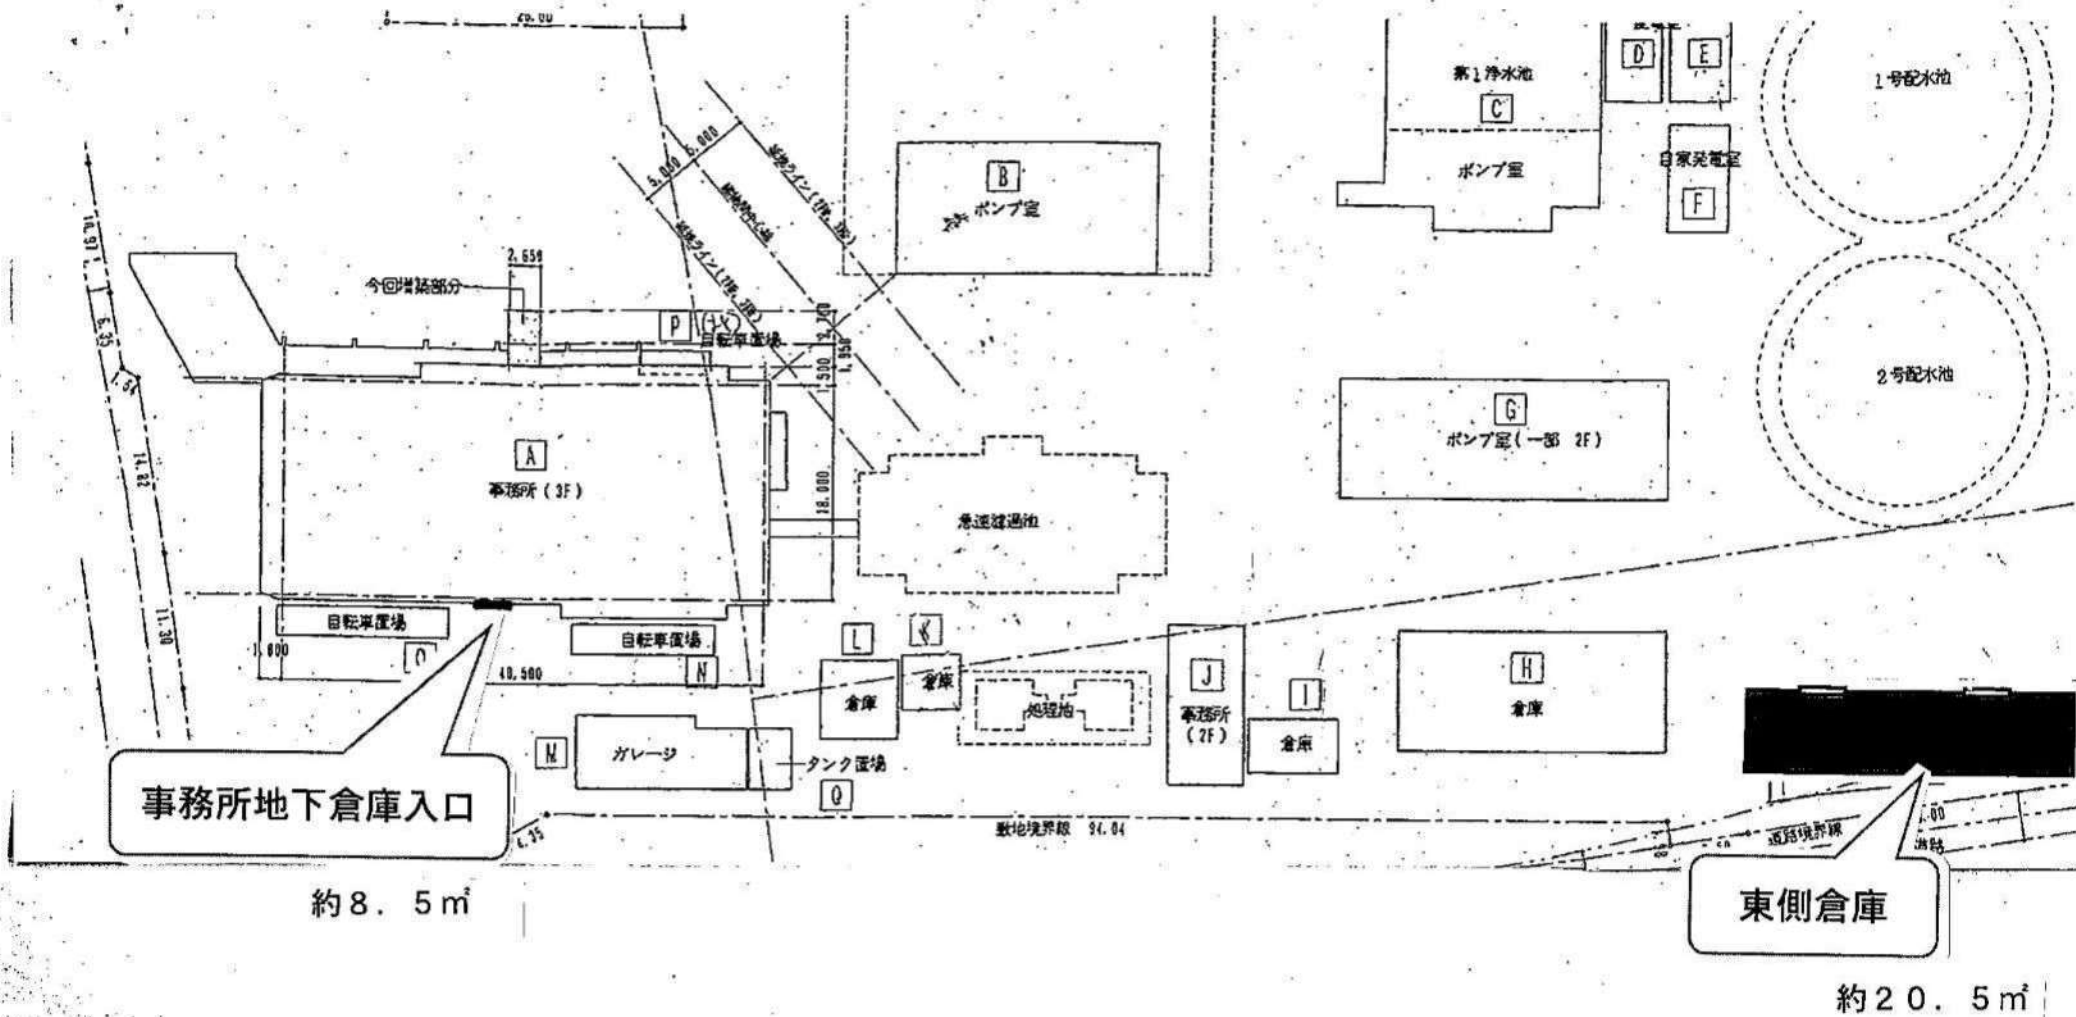


事務所地下倉庫入口

約8.5m²


東側倉庫

約20.5m²

1階

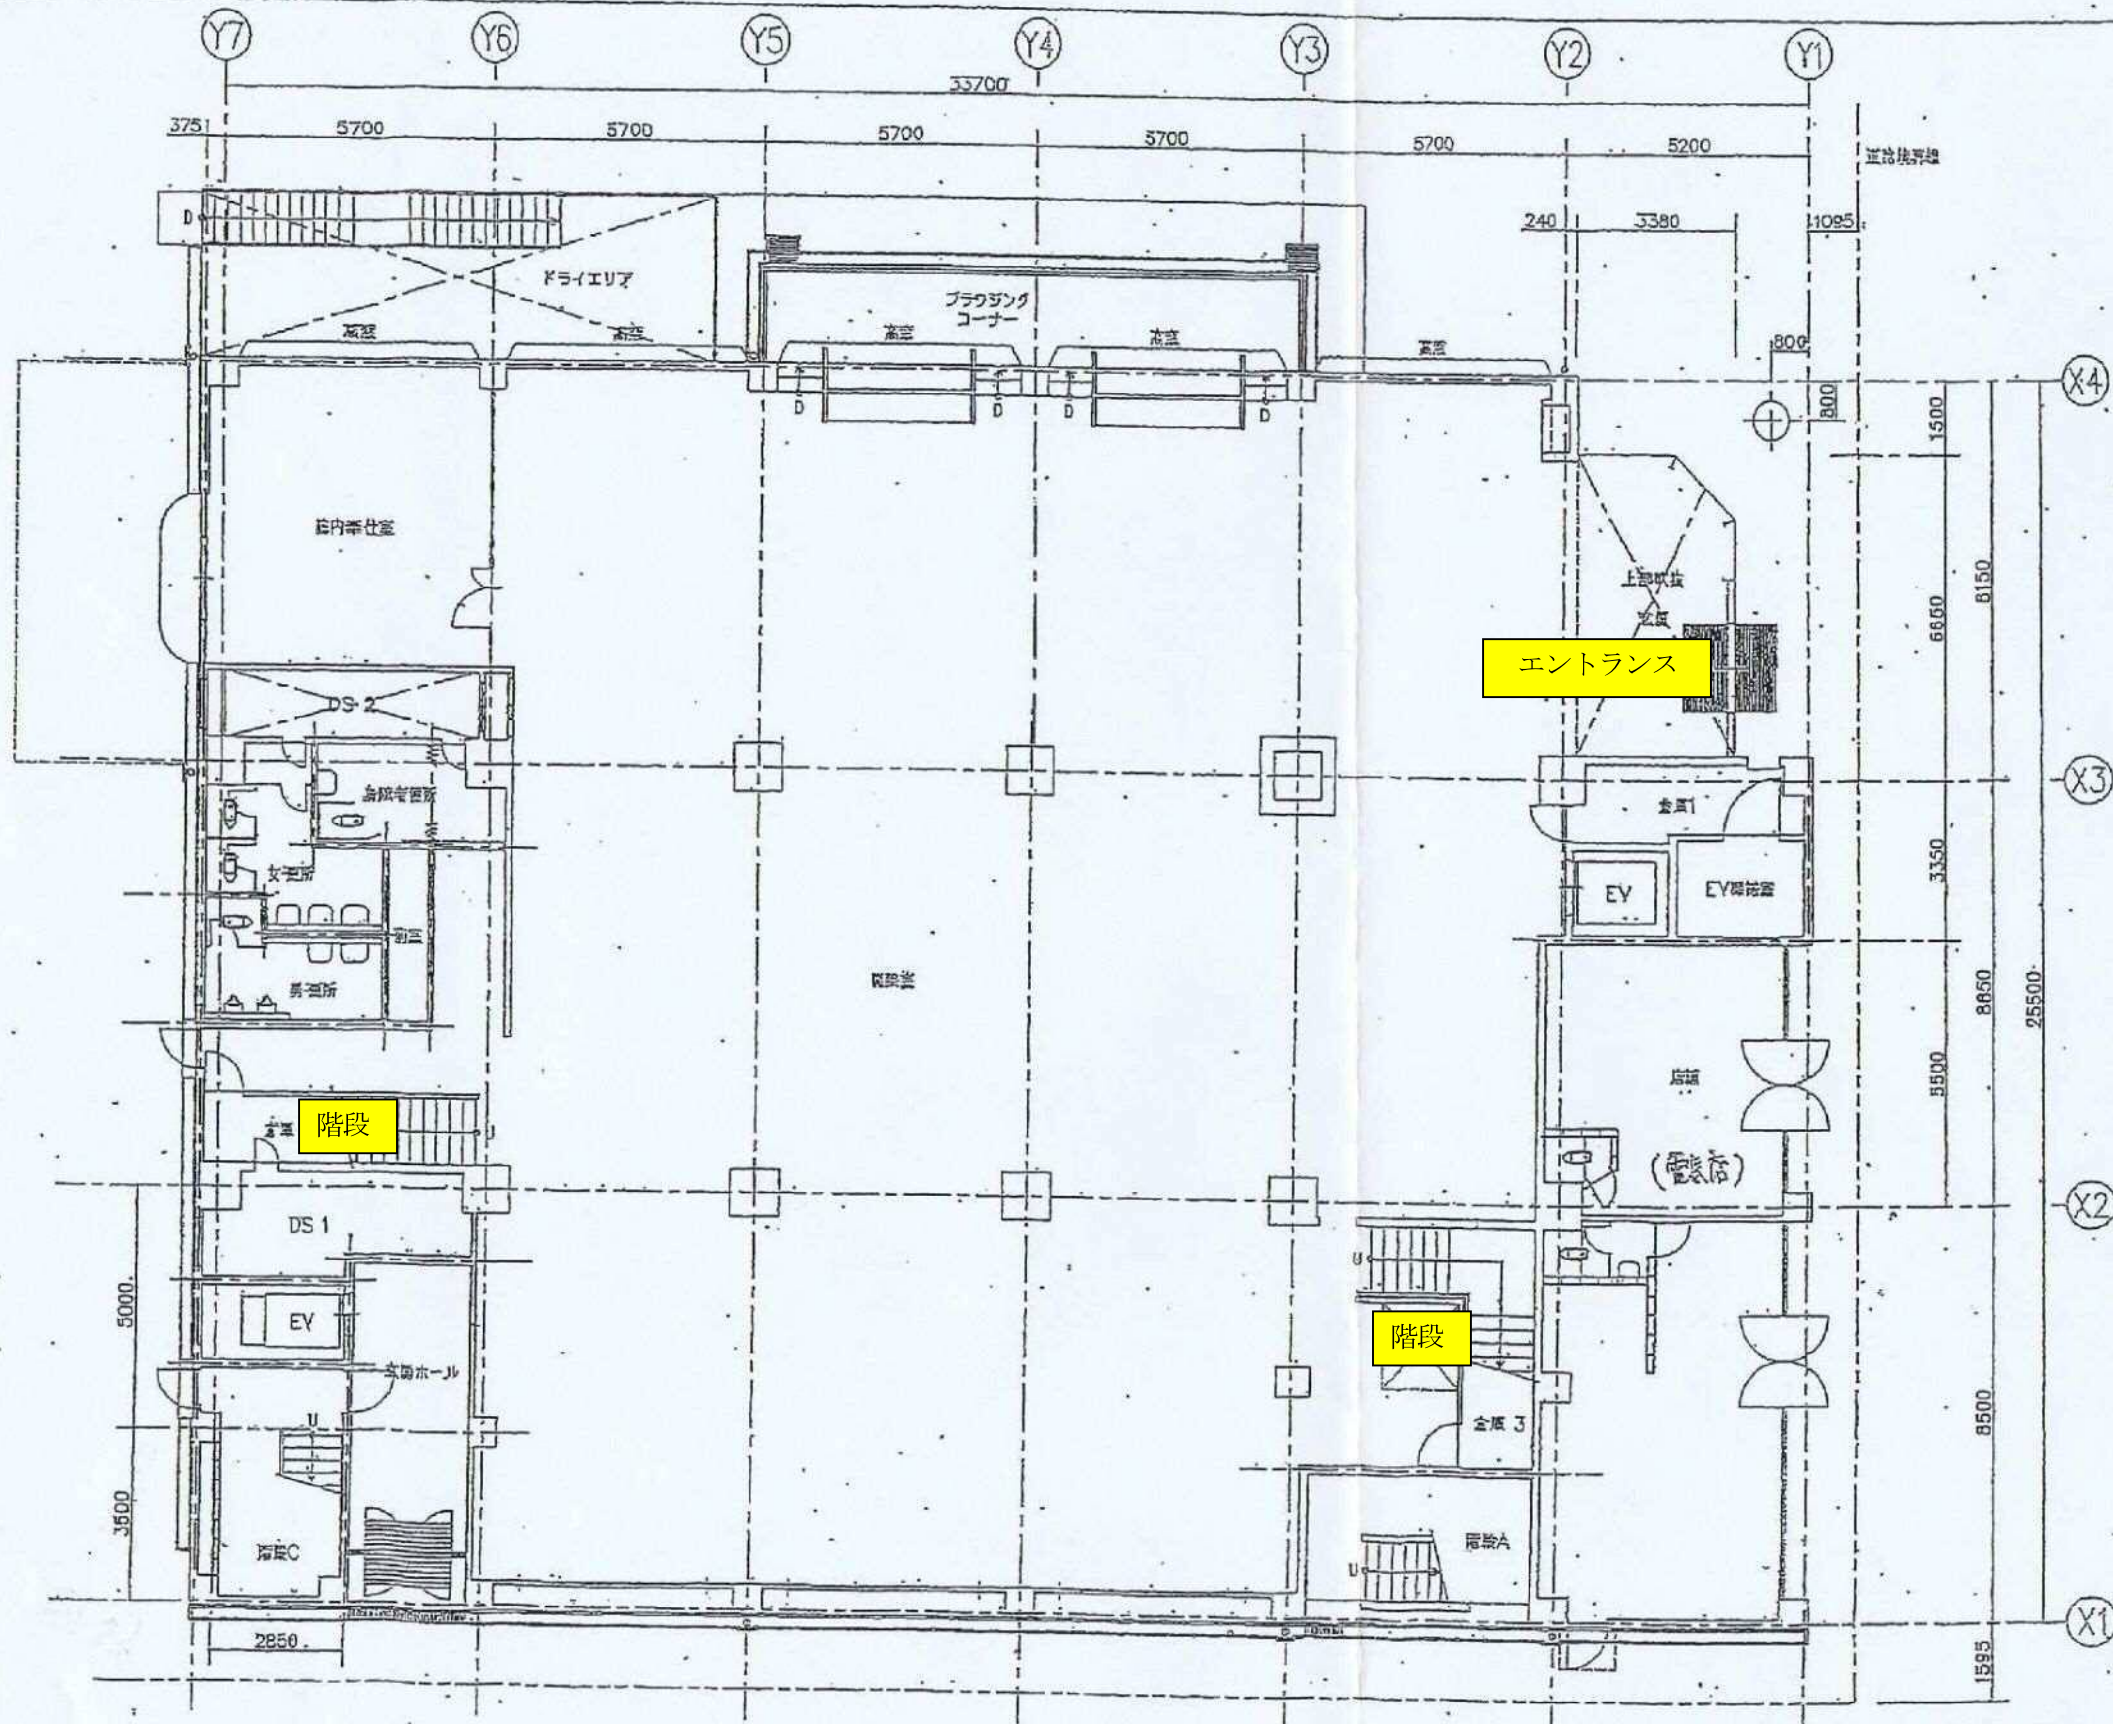

2階

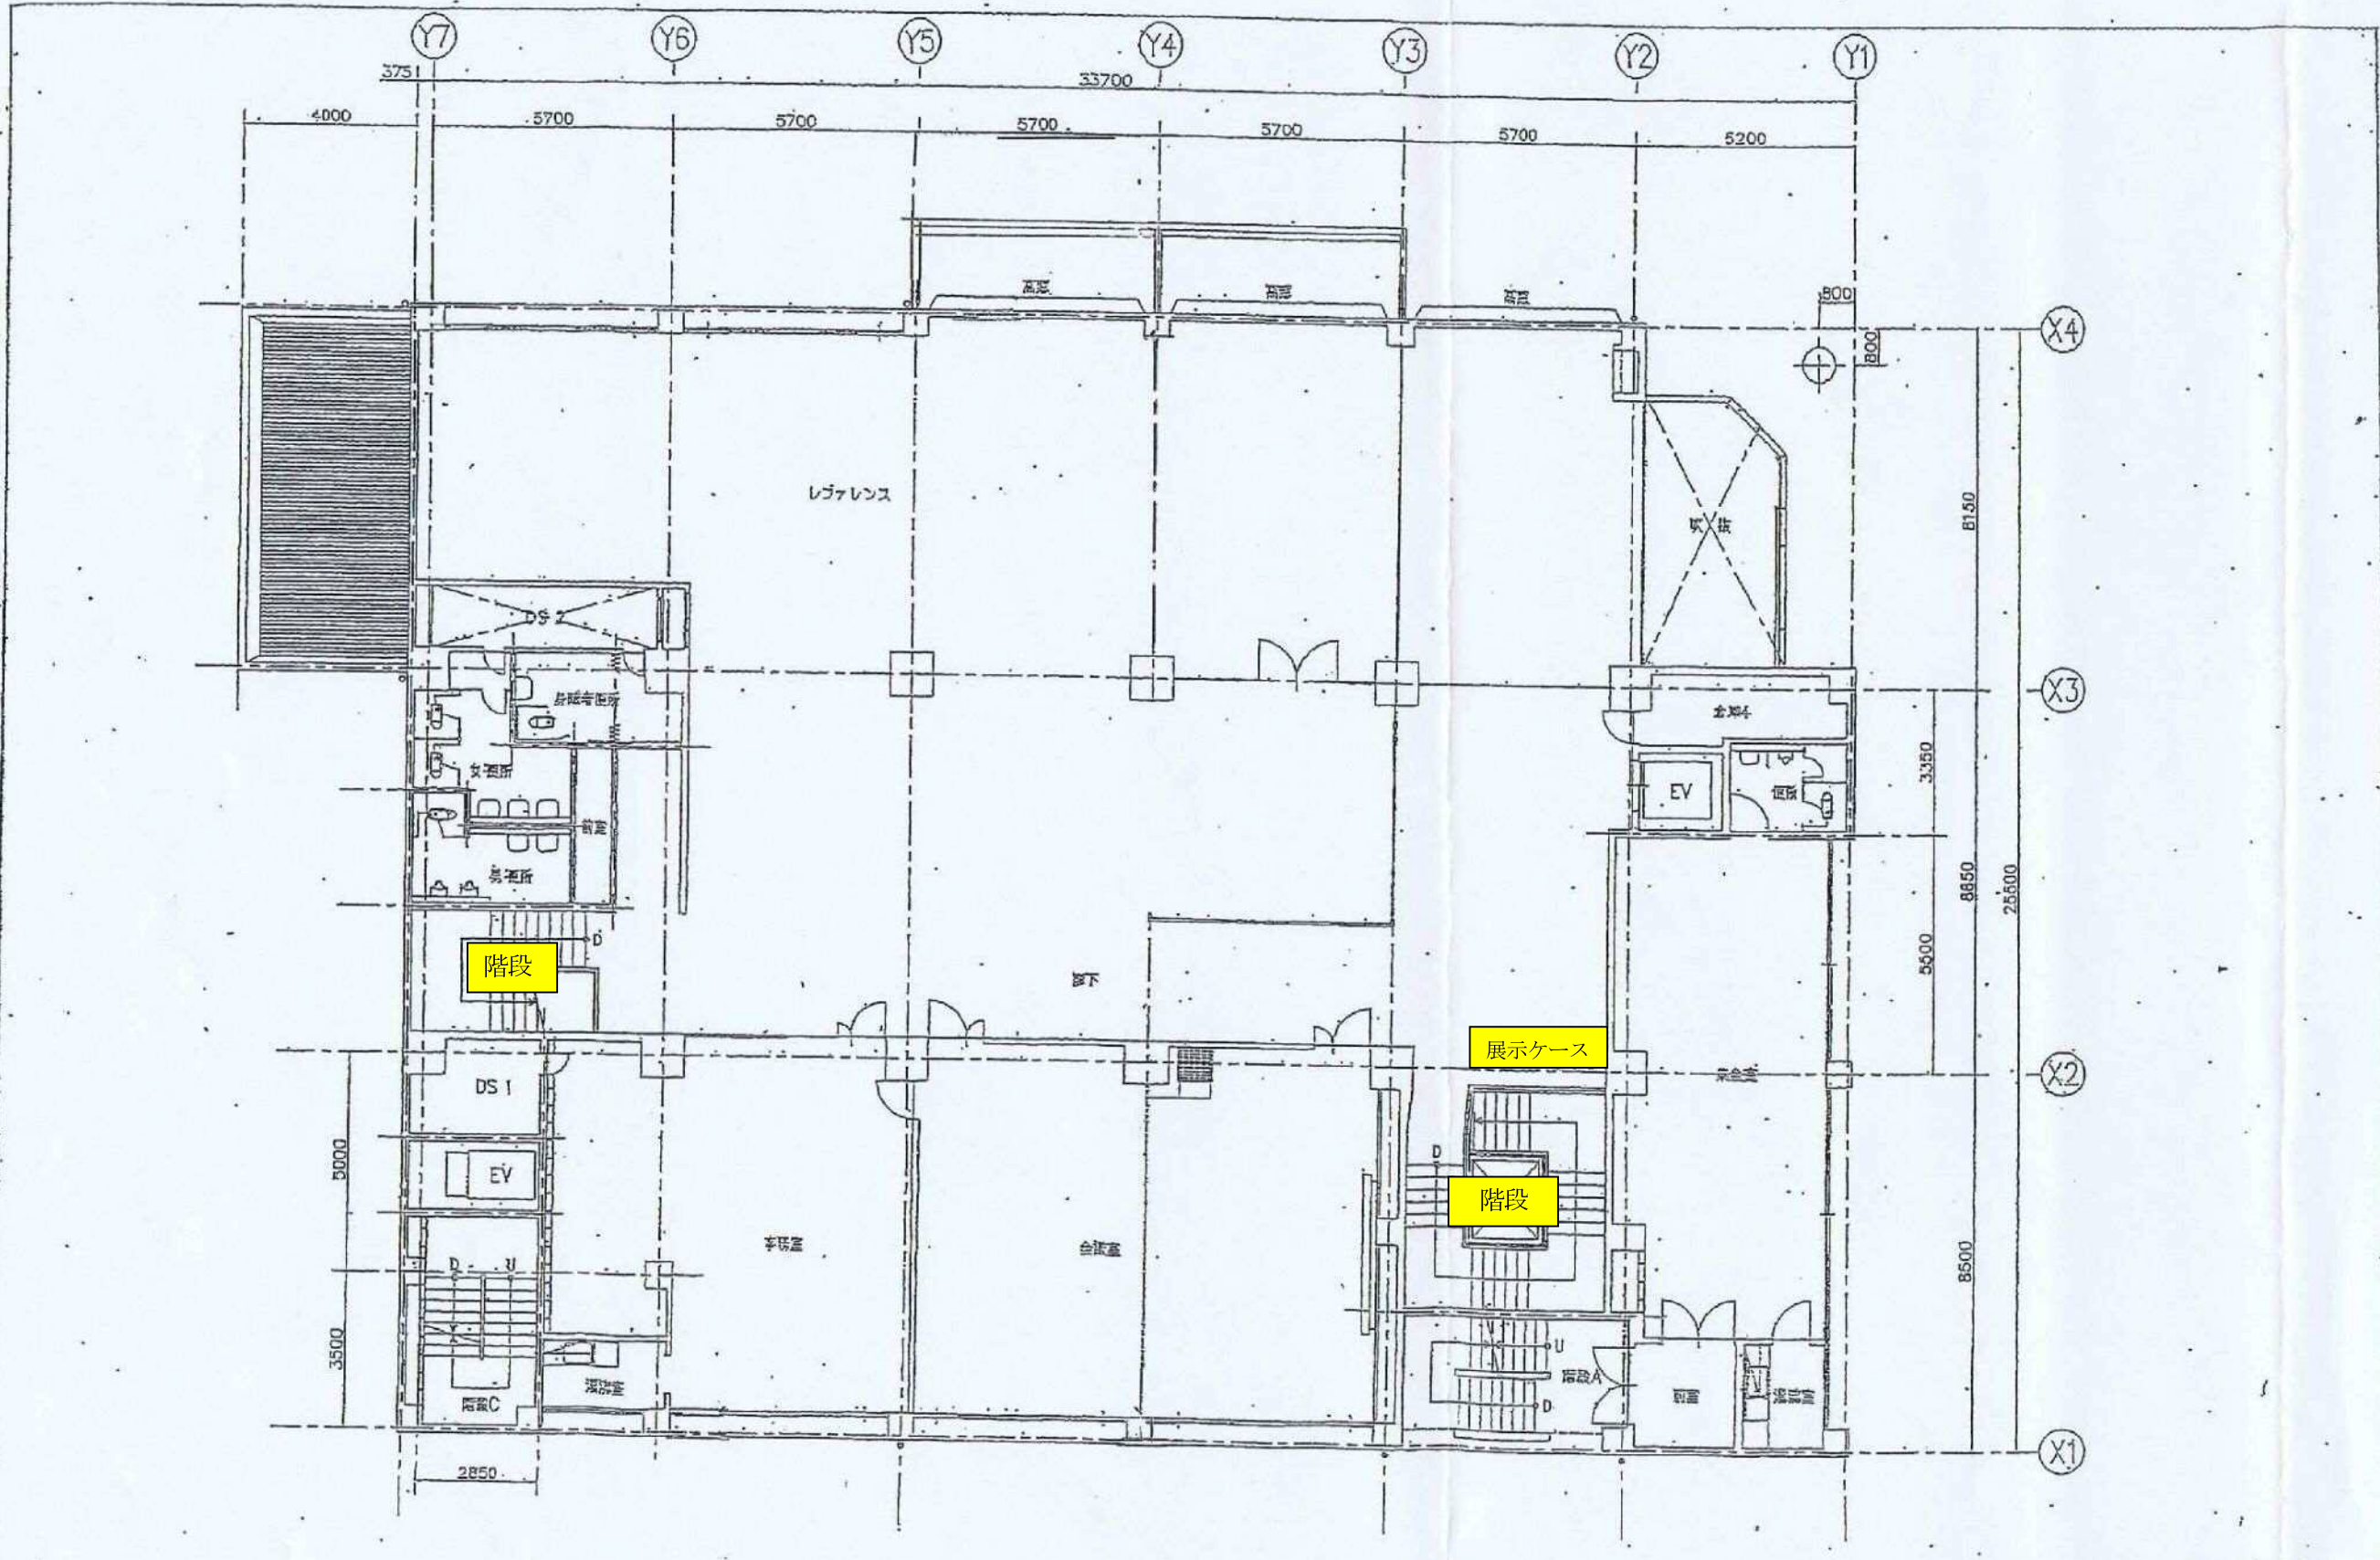





4階平面図



搬出物 (展示ケース2台) エレベータ

3階平面図

- | | | | |
|---|---------------------|-------------------------|-------------------------|
| 凡 | 生涯学習センター
(生涯学習課) | 市民公益活動支援センター
(地域政策課) | こども発達支援センター
(こども政策課) |
| 例 | 防災備蓄庫
(危機管理課) | 青少年活動センター
(生涯学習課) | 図書館
(図書館) |

別紙1 搬入先① 門真市立かどま歴史ミュージアム

