



門真市立かどま歴史ミュージアム 1階

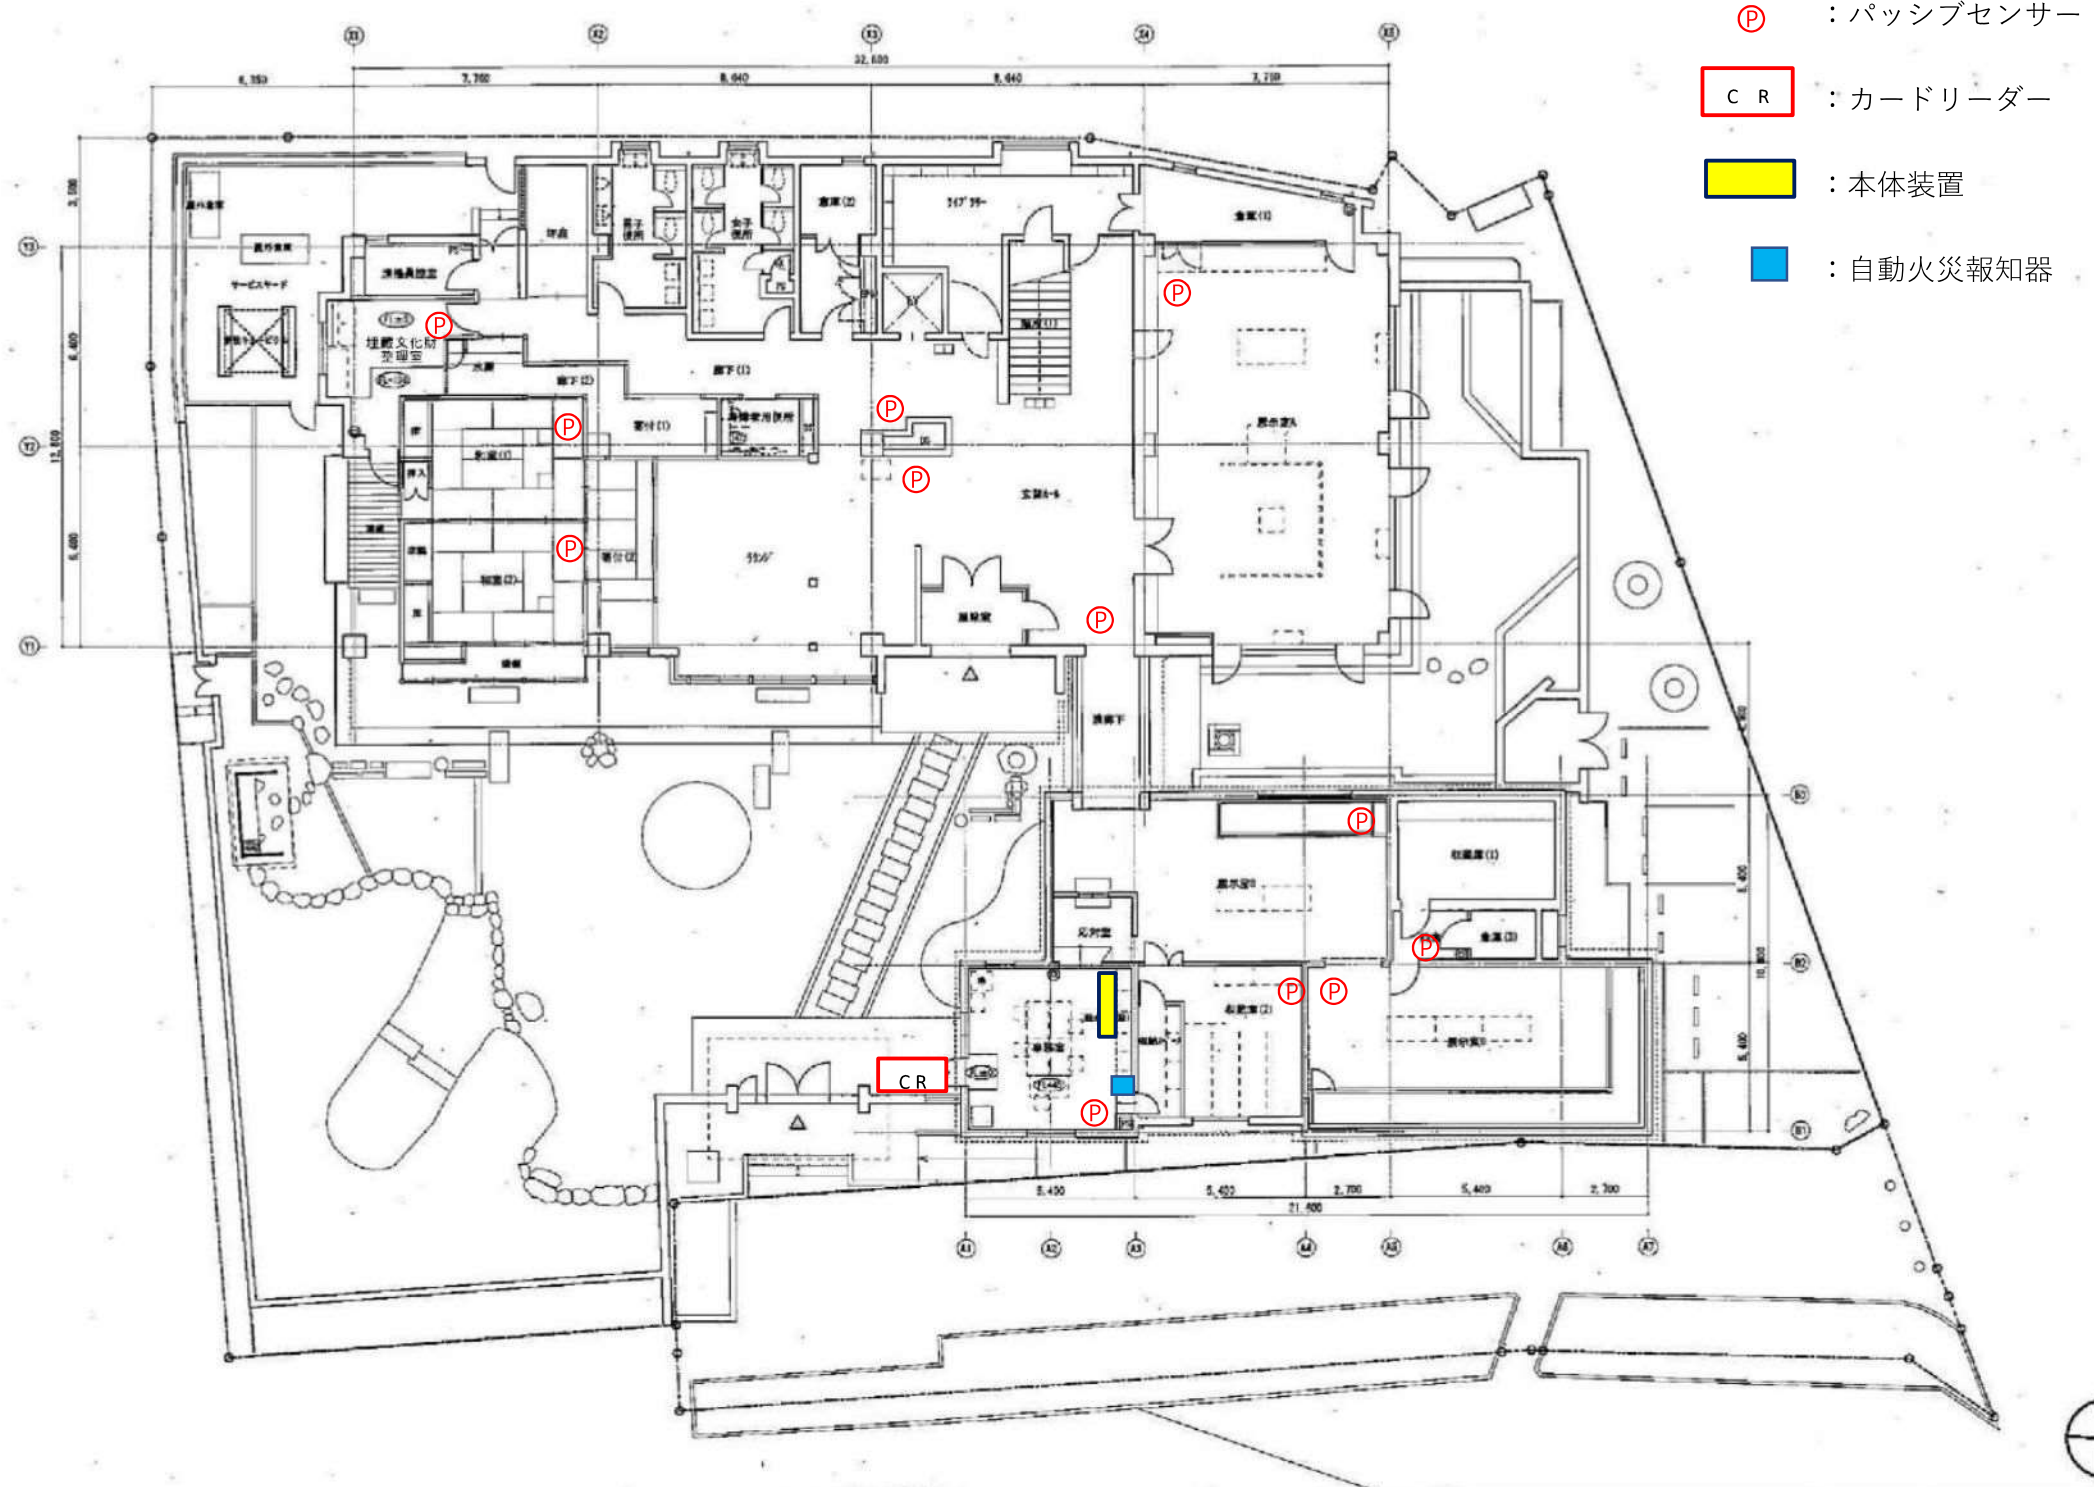


門真市立かどま歴史ミュージアム 2階

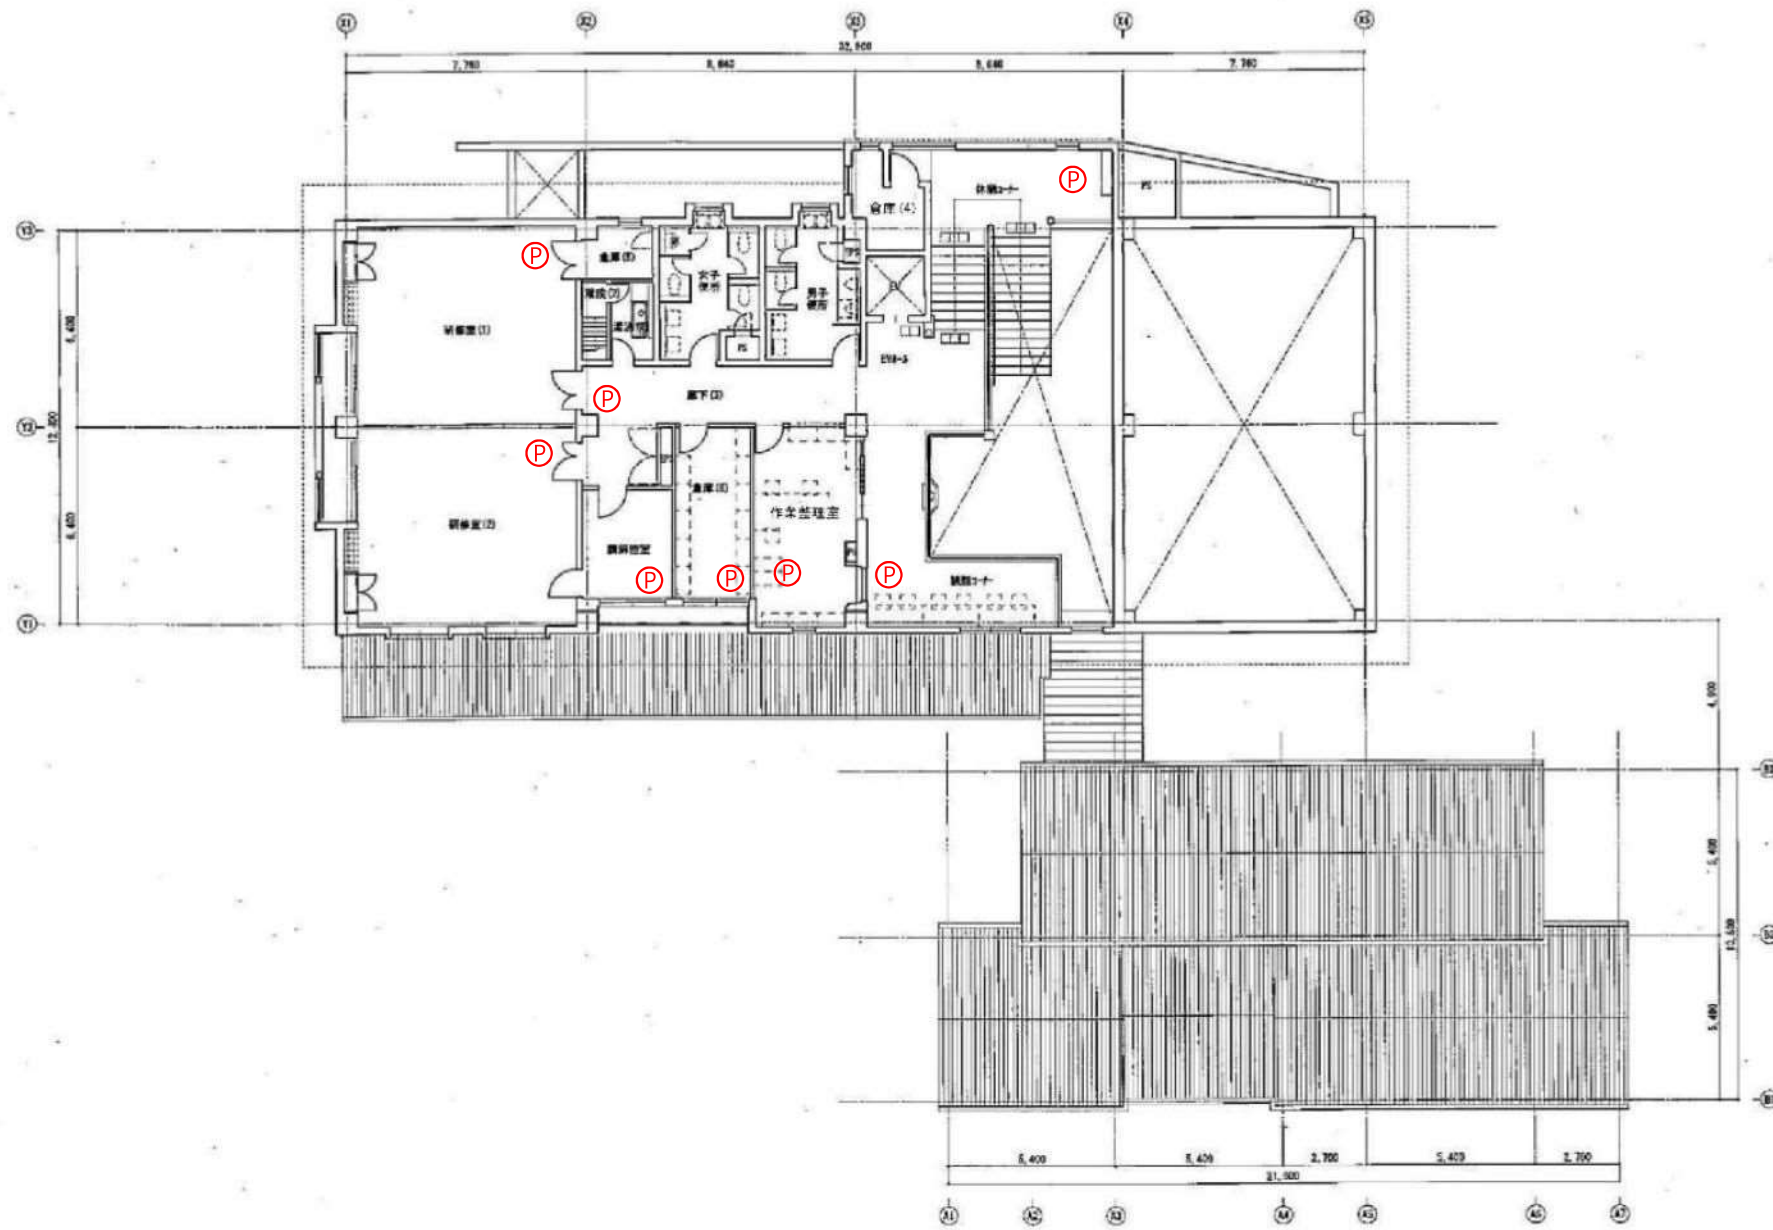

収蔵庫棟

収蔵庫スペース（1階）

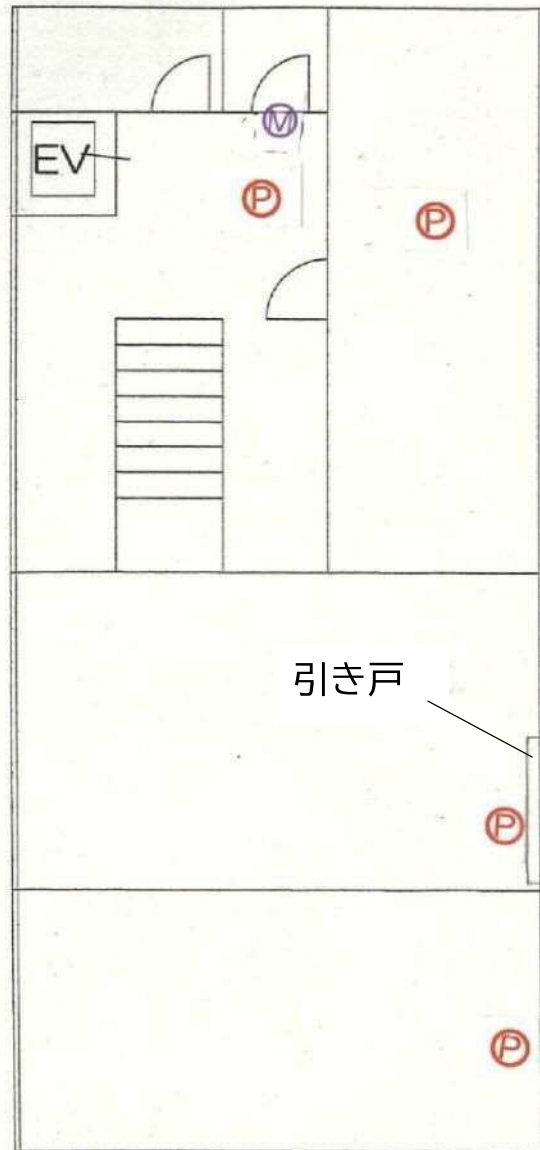

収蔵庫スペース



引き戸

ホール



本体装置
(制御盤)

事務所

カードリーダー（2台）
（出入り口付近に設置）

事務室・展示室スペース（1階）

自動火災報知器

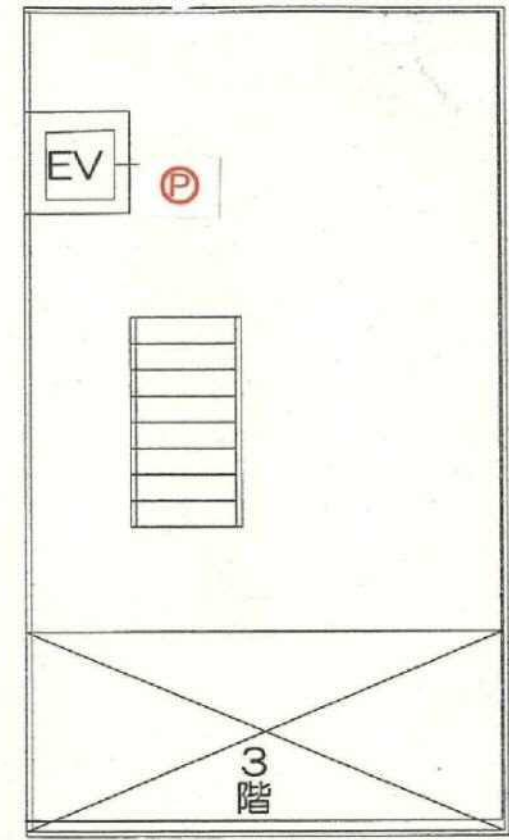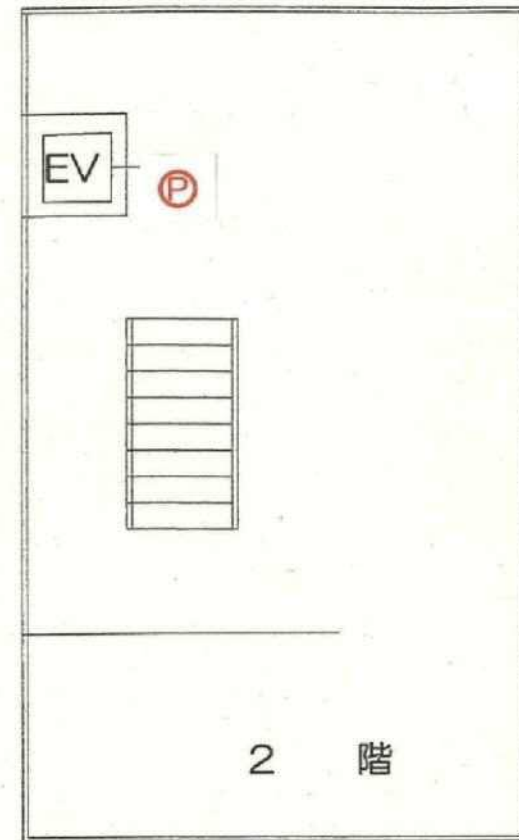

収蔵庫スペース（2・3階）

- Ⓟ パッシブセンサー
- Ⓜ マグネットセンサー