


門真市立門真図書館1階フロア図(搬出元)

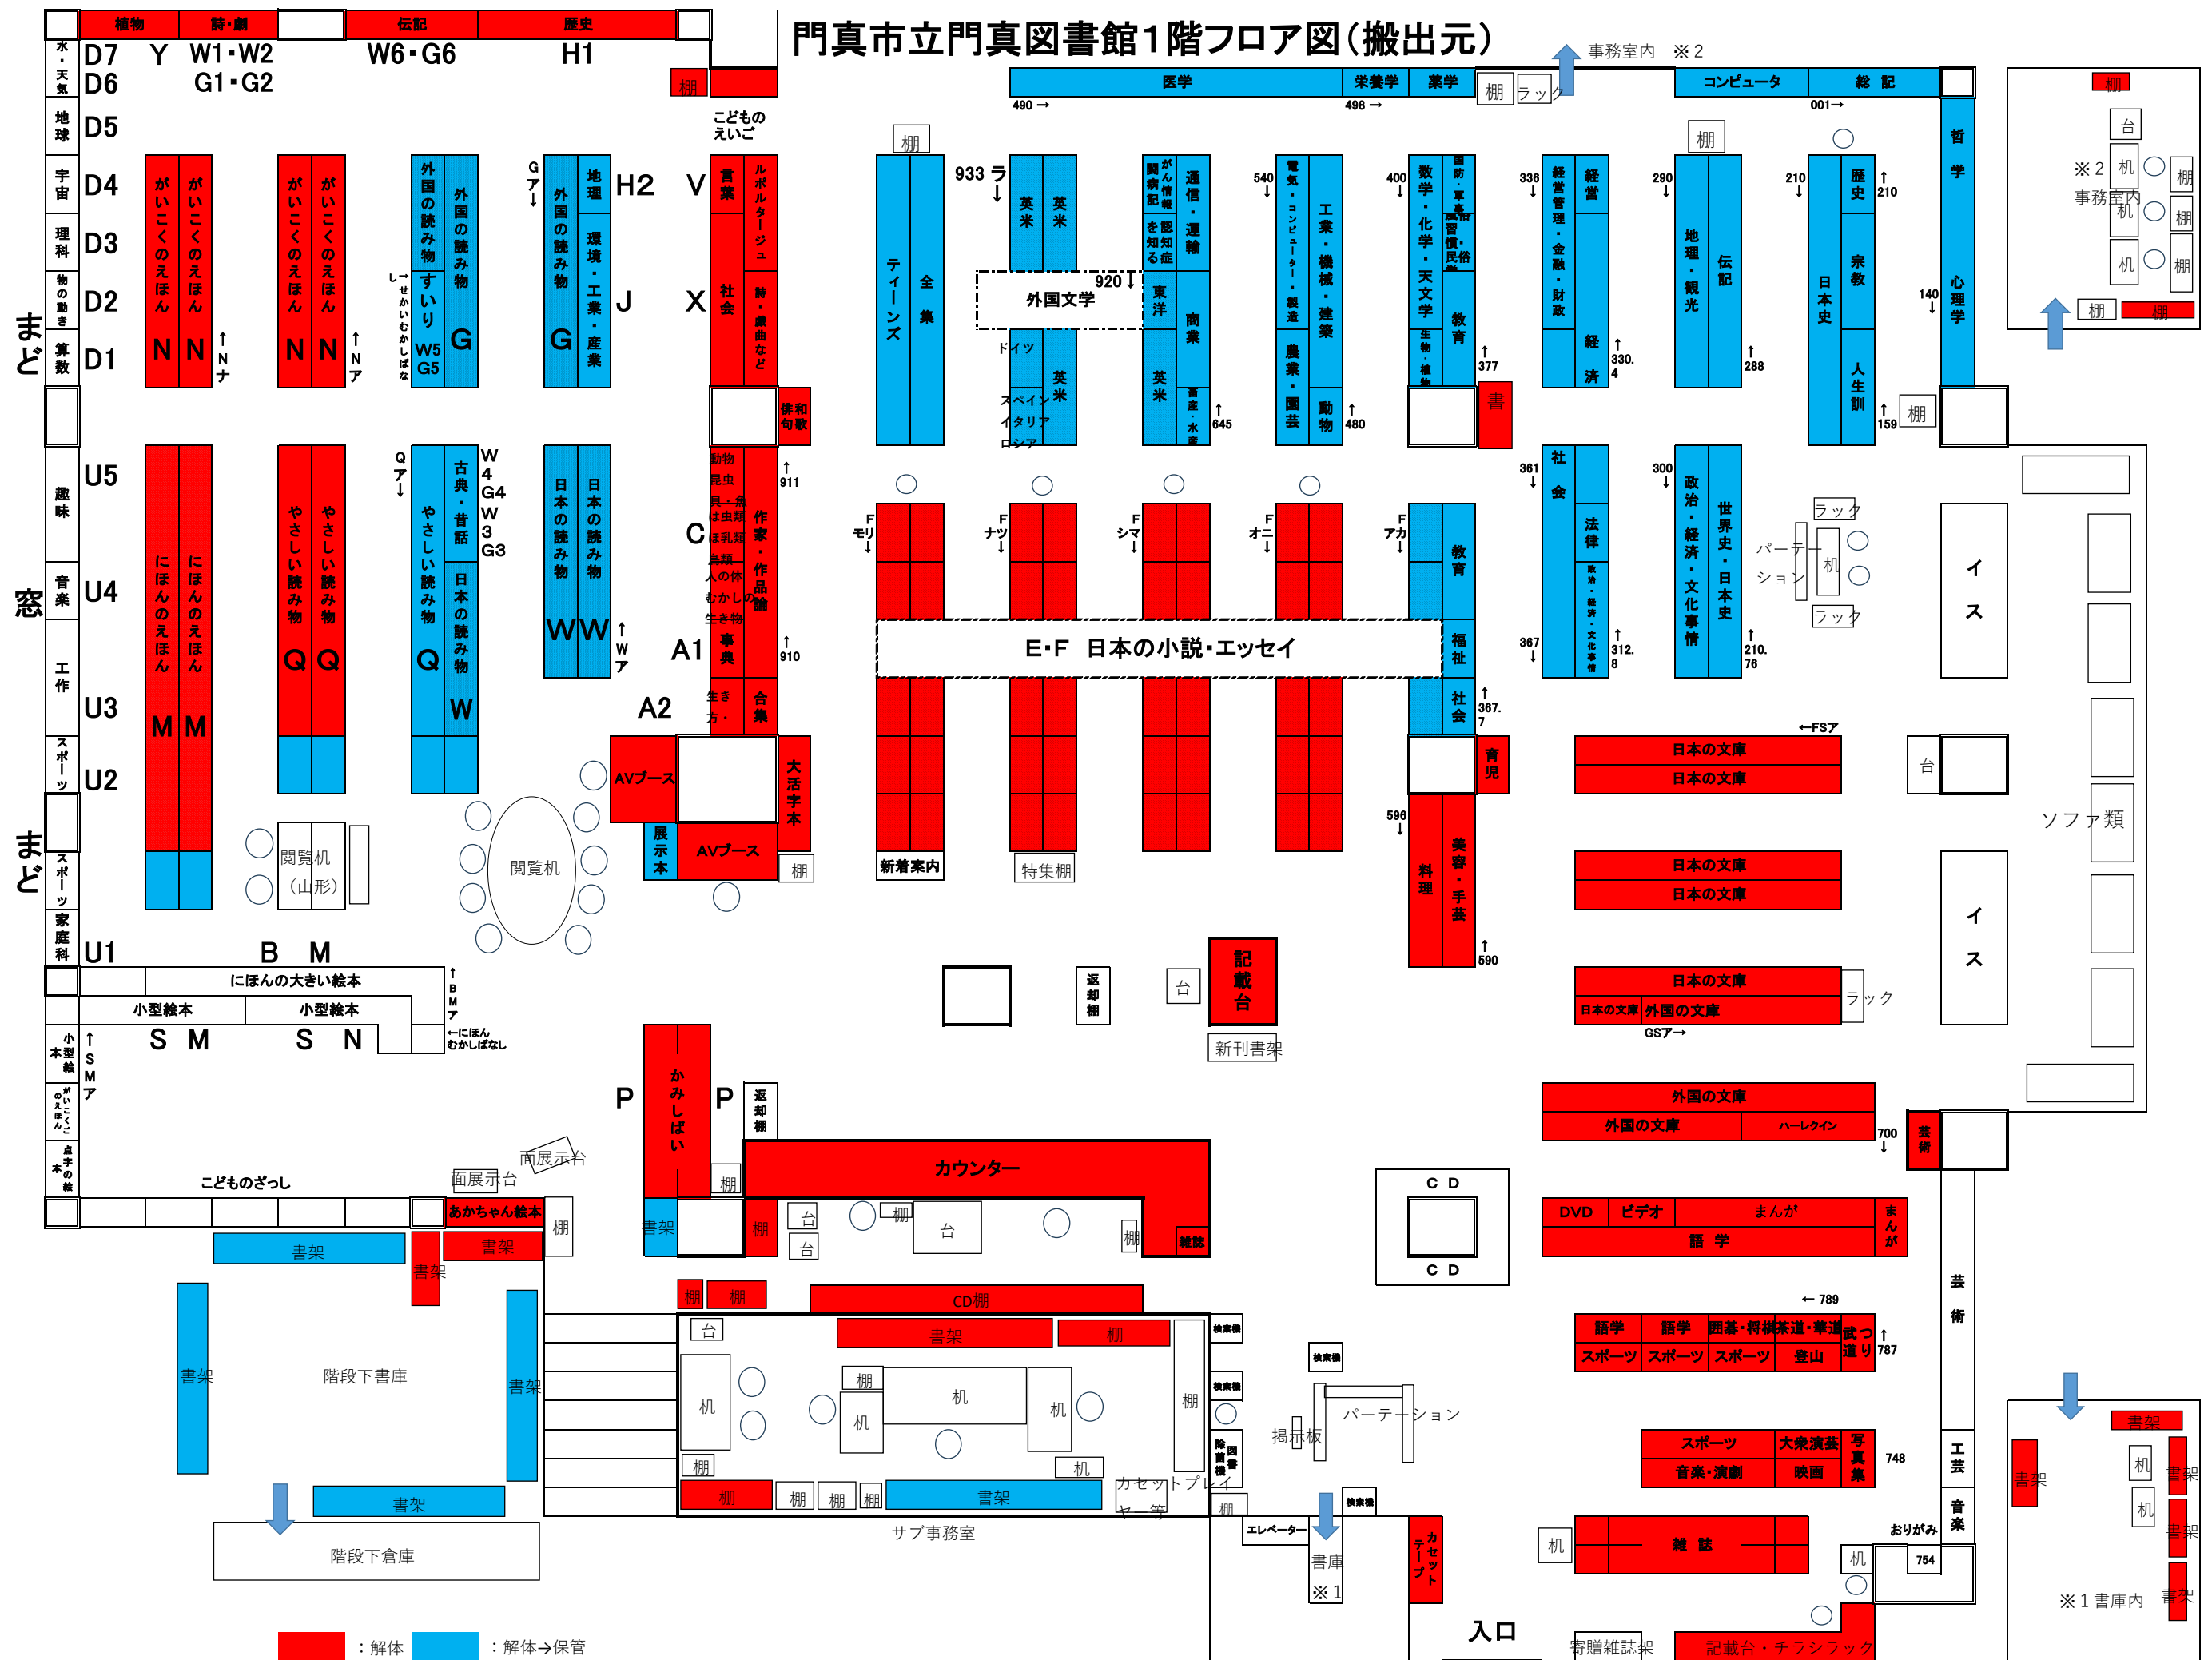

門真市立門真図書館 2 階（一部）フロア図

