



公共机构

S=1:20


平
面
圖

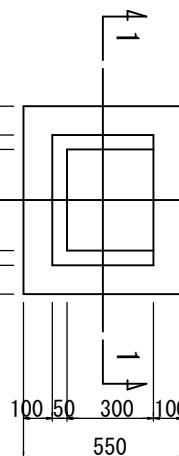

1-1 断面図

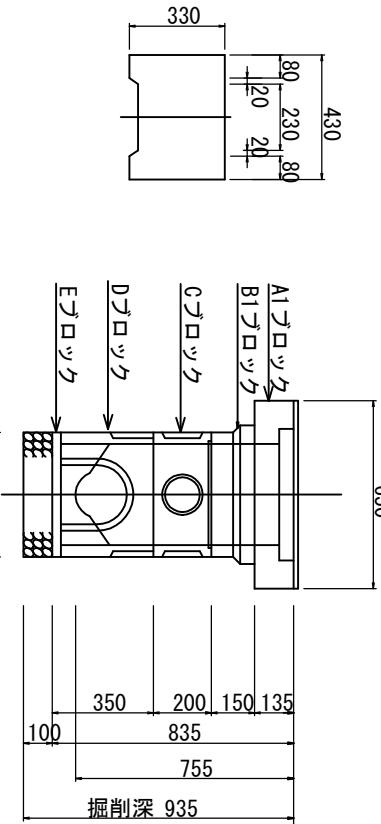


2 - 2 斷面図

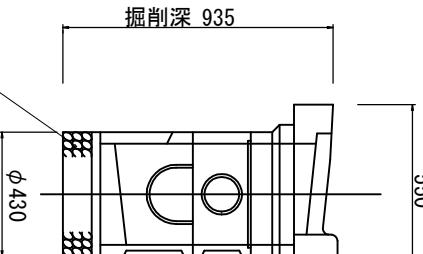

L型側溝

S=1:20

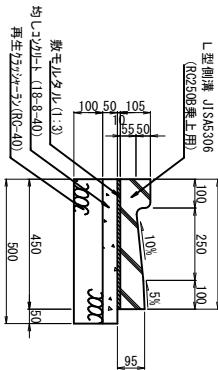

アスファルト舗装

S=1:20

境界ブロック

S=1:2C

1

工事名	門真市優先主要生活道路整備工事（その13）		
図面名	標準図		
作成年月日	令和7年12月		
縮尺	1 / 20	図面番号	
会社名	門真市	まちづくり部	地域整備課
事業者名			