


仕様書

	項目	担当課記入項目	
1	品名	ロールスクリーン	
2	メーカー	立川ブラインド工業	
3	品番	RS-1117	
4	同等品	☒ 可 （同等品以上。入札の場合は同等品申請受け付け期間内に担当課に同等品申請をしてください。見積合せの場合は、見積書提出と同時に同等品のカタログのコピー等品物がわかるような資料を提出してください。）	☐ 不可
5	仕様・規格の指定	別紙「ロールスクリーン図面」のとおり	
6	個数	14枚 ※詳細は別紙「ロールスクリーン図面」のとおり	
7	納期	令和８年３月31日	
8	納品場所	場所（（仮称）門真市立生涯学習複合施設） 住所（大阪府門真市幸福町11 門真市幸福東土地地区画整理事業区域内）	
9	梱包	☐ あり（どのように：）	☒ なし
10	設置作業の必要	☒ あり ①２階以上の場合、エレベーターの設置は ☒ あり：積載 900 k g ：間口1,600mm × 奥行1,350mm × 高さ2,250mm ☐ なし ※納品設置可能期間は、令和８年３月１日～令和８年３月31日。納品設置時、施設開館前のため利用者はいませんが、テナント及びテナント関係者（Ｃ工事施工業者等）が出入りするため指定管理者（施設運営者）と調整し搬入及び設置すること。 ②梱包材及び設置の際に発生したごみ等は持ち帰ること。 ③各製品の設置場所は別紙２「平面図」を参照すること。	☐ なし
11	その他納品に係る注意点	・別紙「ロールスクリーン図面」に記載の設置場所まで運搬し、設置すること。 ・発注前にカラーサンプルを提出し、承認を得ること。 ・現場実測し製品図面提出後、承認を得てから設置すること。（現場実測は令和８年２月上旬予定） ・現場実測及び取付作業の際は、床を養生すること。 ・納品前に全納入備品の製品名・単価・数量のリストをエクセルデータで提出すること。 ・納品時に全納入備品に備品管理番号シールを印字し貼付すること。（番号リストはエクセルデータで提供します）	
12	担当	市民文化部 生涯学習課 社会教育・文化振興グループ 担当者：桑原 直通番号：06-6902-7139 FAX：06-6902-4935 メールアドレス：kys07@city.kadoma.osaka.jp	
13	注意事項	・納入にあたっては日本国の各種関連法令を遵守しなければならない。 ・個人情報を取扱う場合においては、個人情報の保護に関する法律（平成15年法律第57号）その他の個人情報保護に関する関係法令及び別記「個人情報取扱特記事項」を遵守しなければならない。 ・納入後の検査に合格しないときは、直ちに補正を行い、本市の再検査を受けなければならない。 ・支払条件は特段の定めがある場合を除いて完了払とし上記検査完了後に発注者の指定する請求書により契約金額の支払を請求するものとする。 ・受注者の責に帰する事由により納入期限までに完了することができない場合において、発注者が納入期限後に完了する見込があると認めたときは、遅延損害金を付して納入期限を延長することができる。 ・入札行為及び契約締結行為の途中並びに契約履行時に、参加資格の要件を欠く事由が生じた場合は、必要な措置を講じるものとする。 ・業務の処理に関し生じた損害（第三者に及ぼした損害を含む。）のために必要となった経費は、受注者が負担するものとする。ただし、その損害の発生が発注者の責に帰する事由による場合においては、この限りではない。	

ロールスクリーン図面

2階平面図

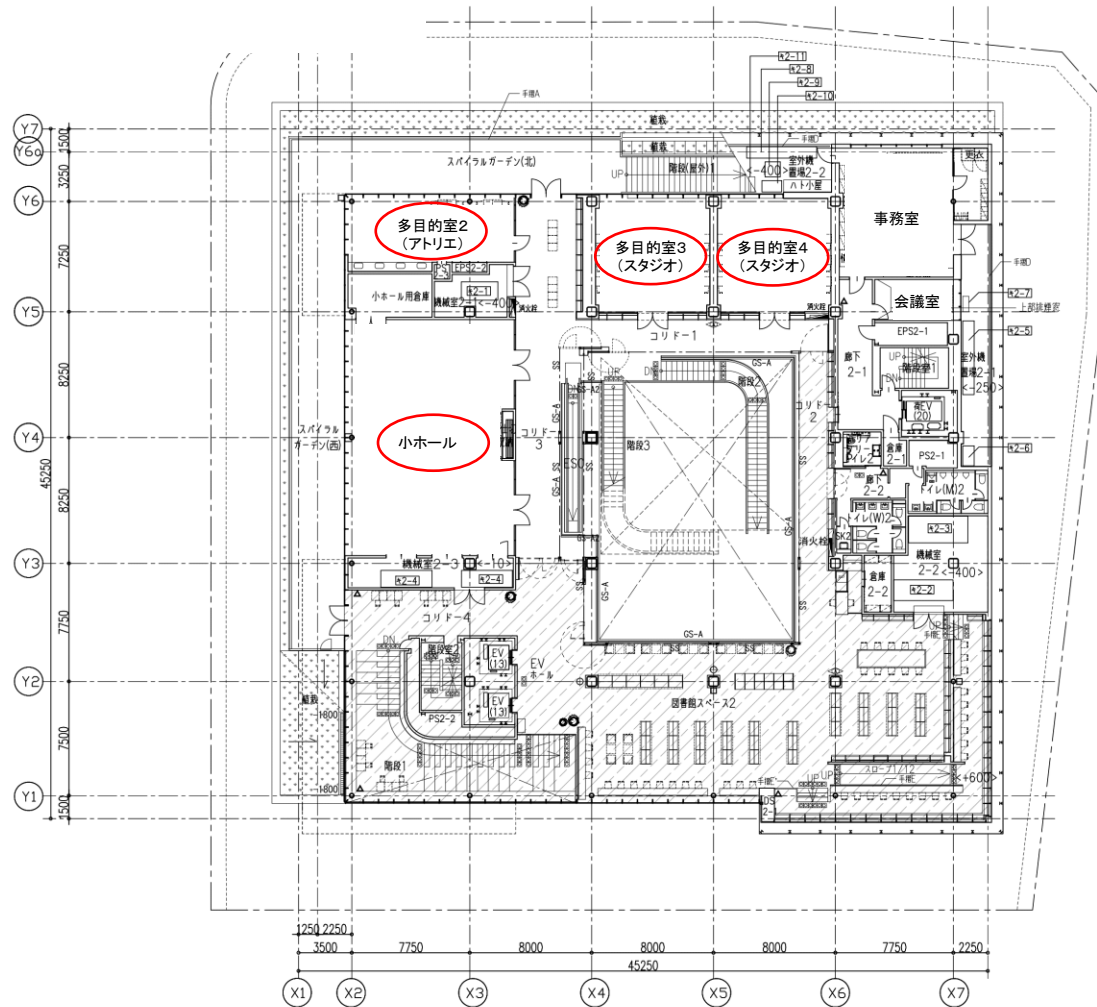

○ 設置対象室

■仕様書

立川ブラインド工業

タチカワ ロールスクリーン大型手動

天井付け (カーテンボックス付け)

組立取付込み

生地：ミスト

高さ：4,000mm

色：メカ ブラック

生地 チャコール RS-1117

幅：設置対象室平面図参照 (図中W数値表記)

数量：設置対象室平面図参照

※現場実測し製品図面提出後、承認を受けてから
設置すること。

※現場実測は、令和8年2月上旬予定。


※現場実測及び取付作業の際は、床を養生すること。



多目的室 2 平面図 数量 2

W O O O O


設置対象ロールスクリーン幅(mm)

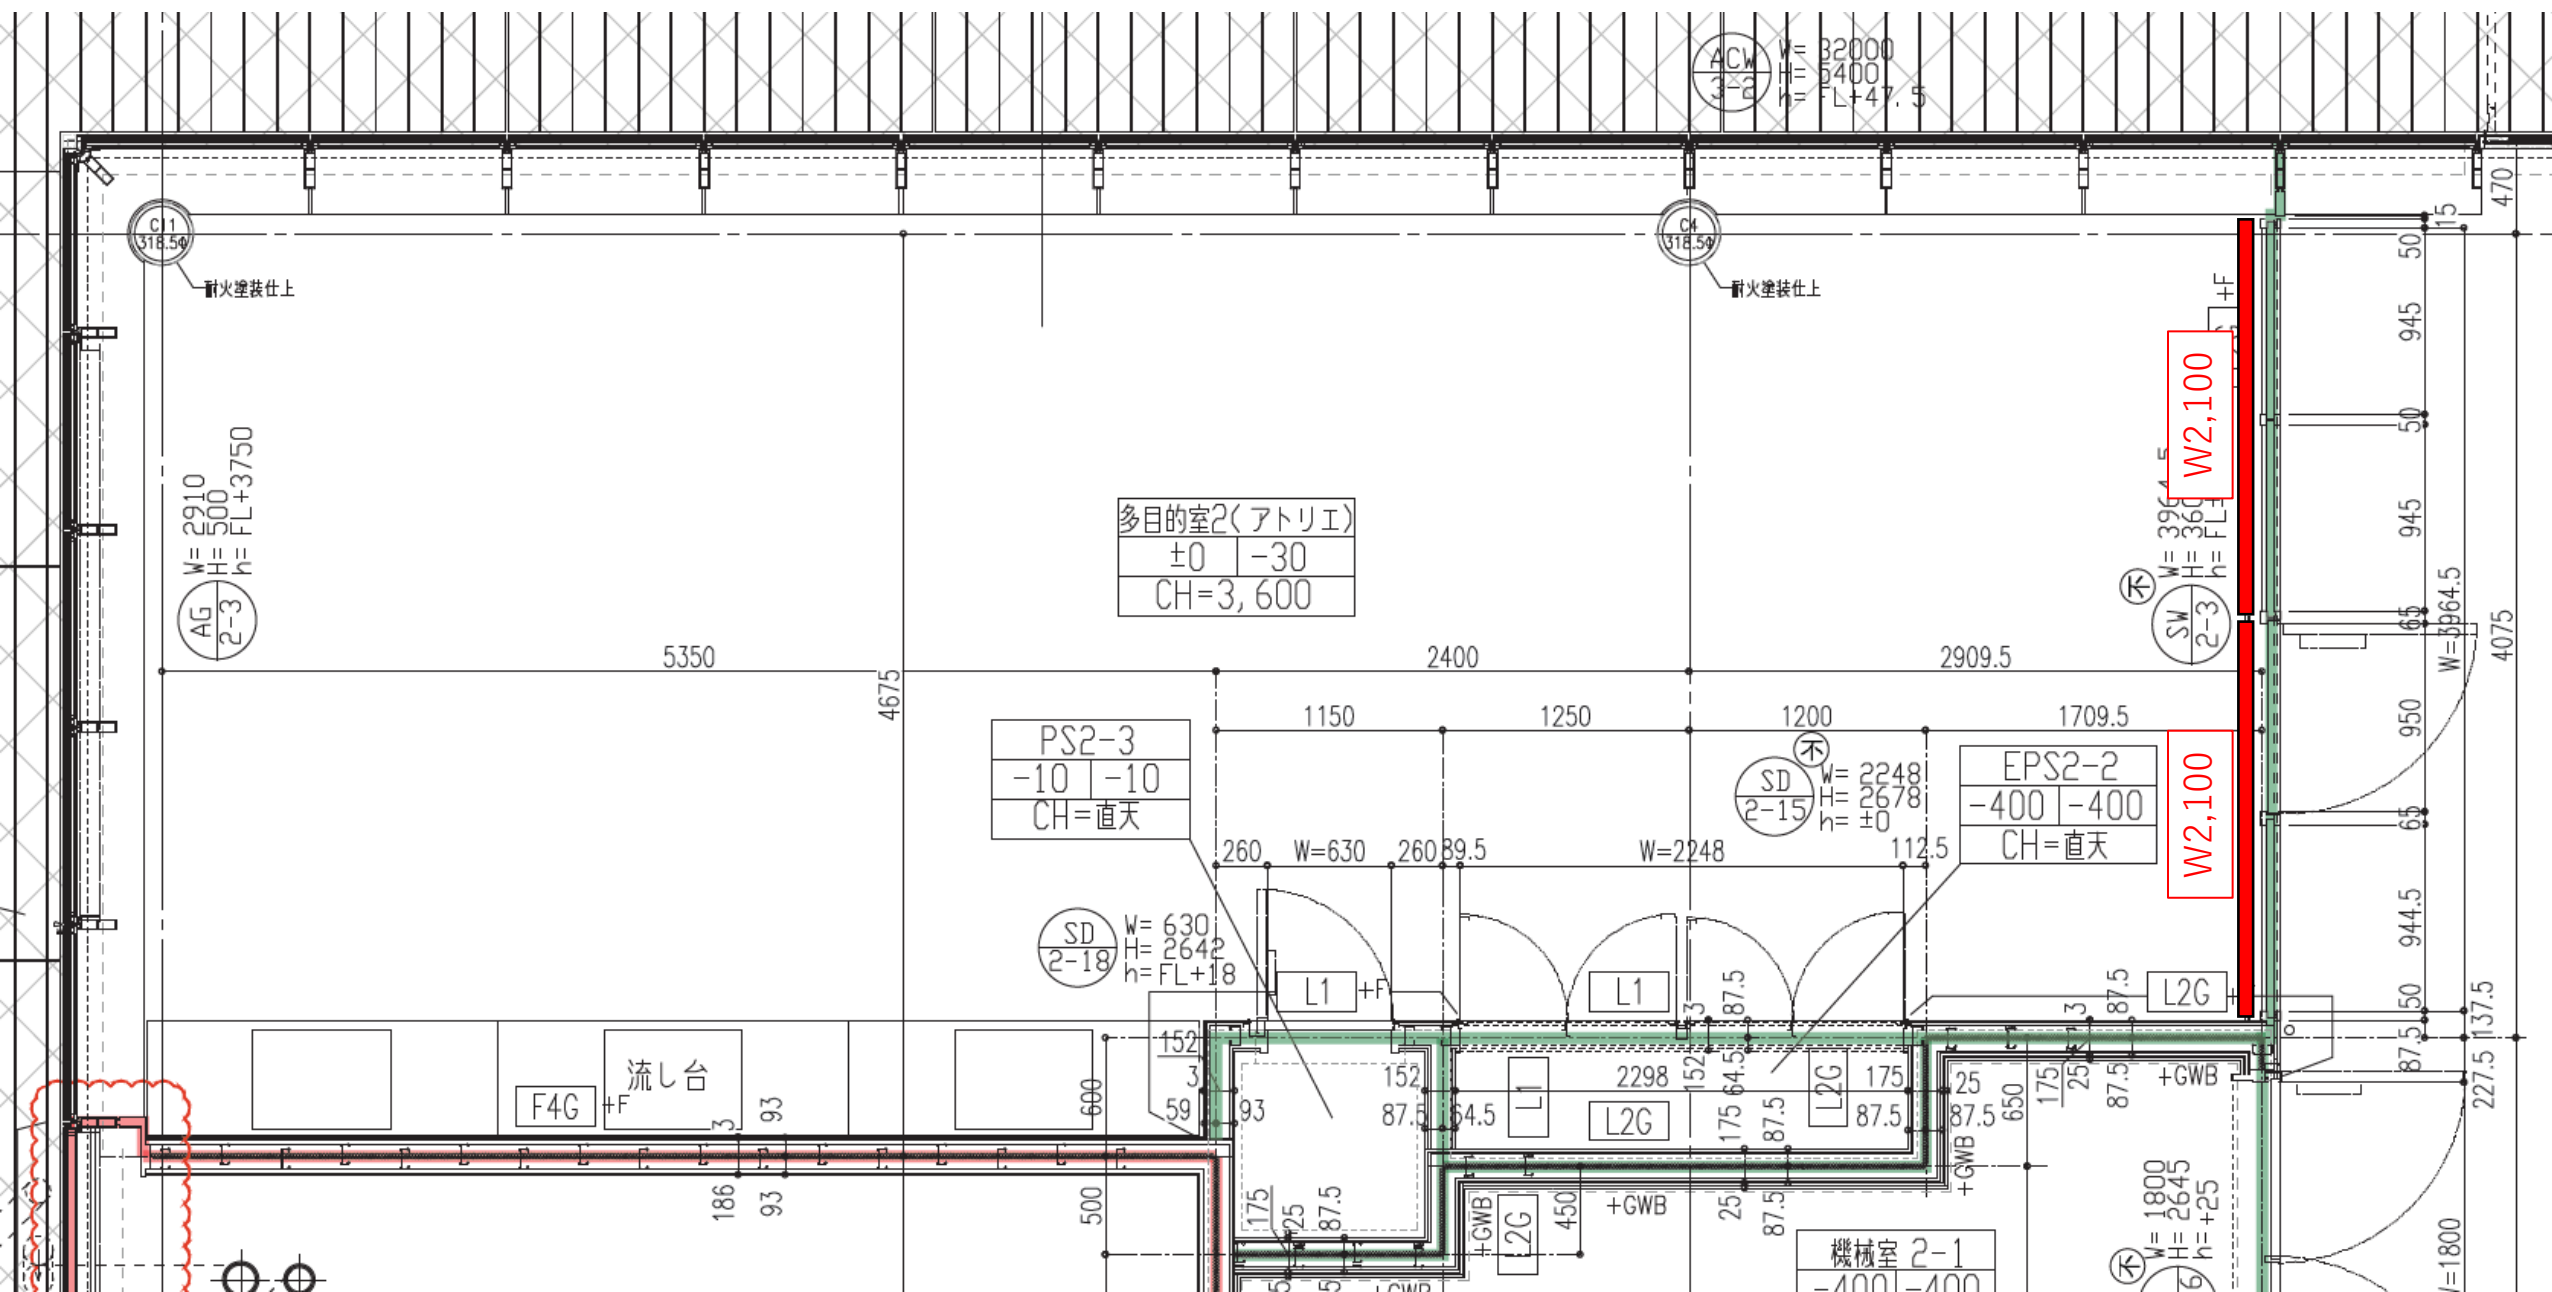

多目的室 3 平面図 数量 3


設備基礎 H300

多目的室3(スタジオ)	
±0	-10
CH=3,600	

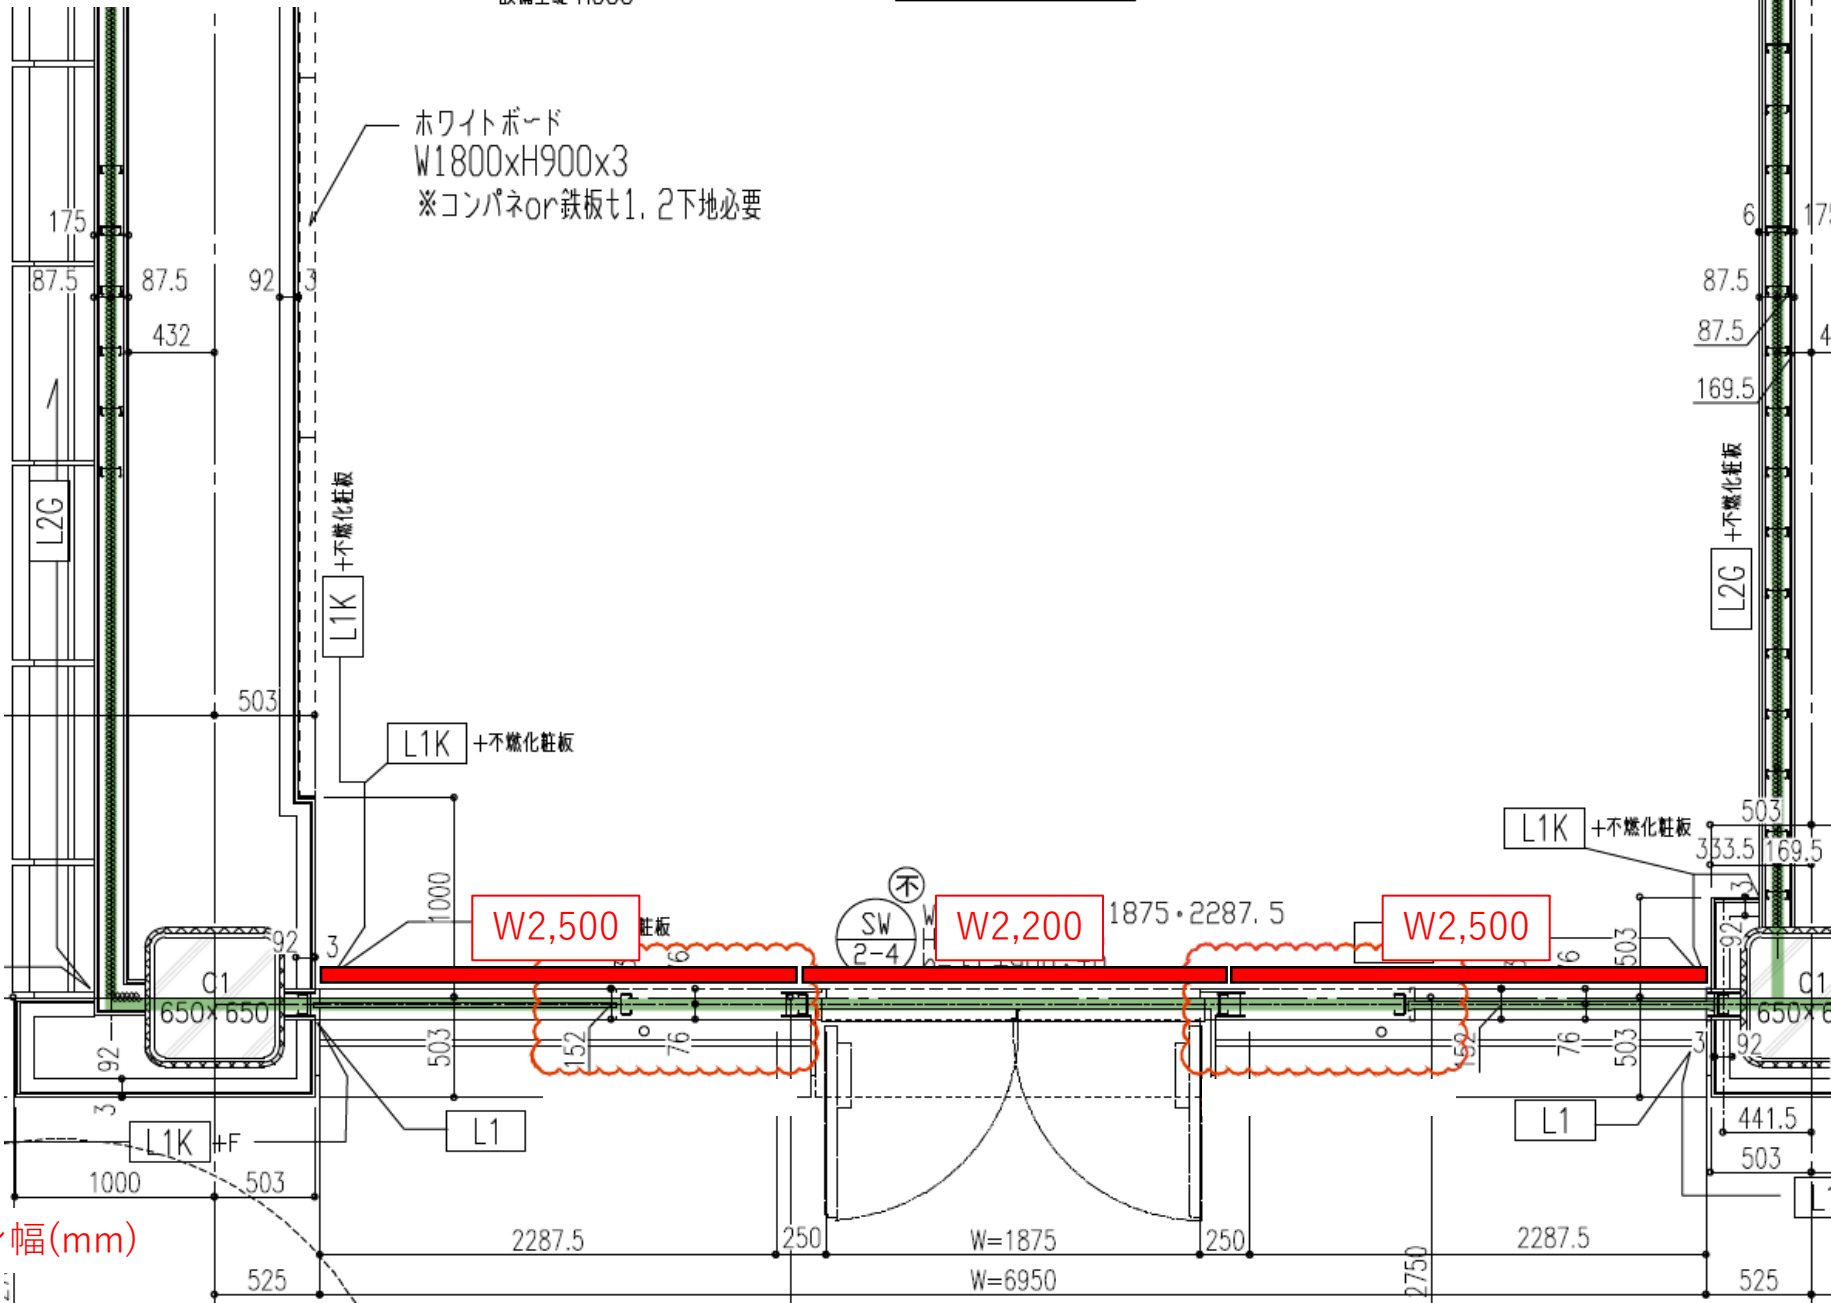


W○○○○ 設置対象ロールスクリーン幅(mm)

多目的室4(スタジオ)	
±0	-10
CH=3,600	

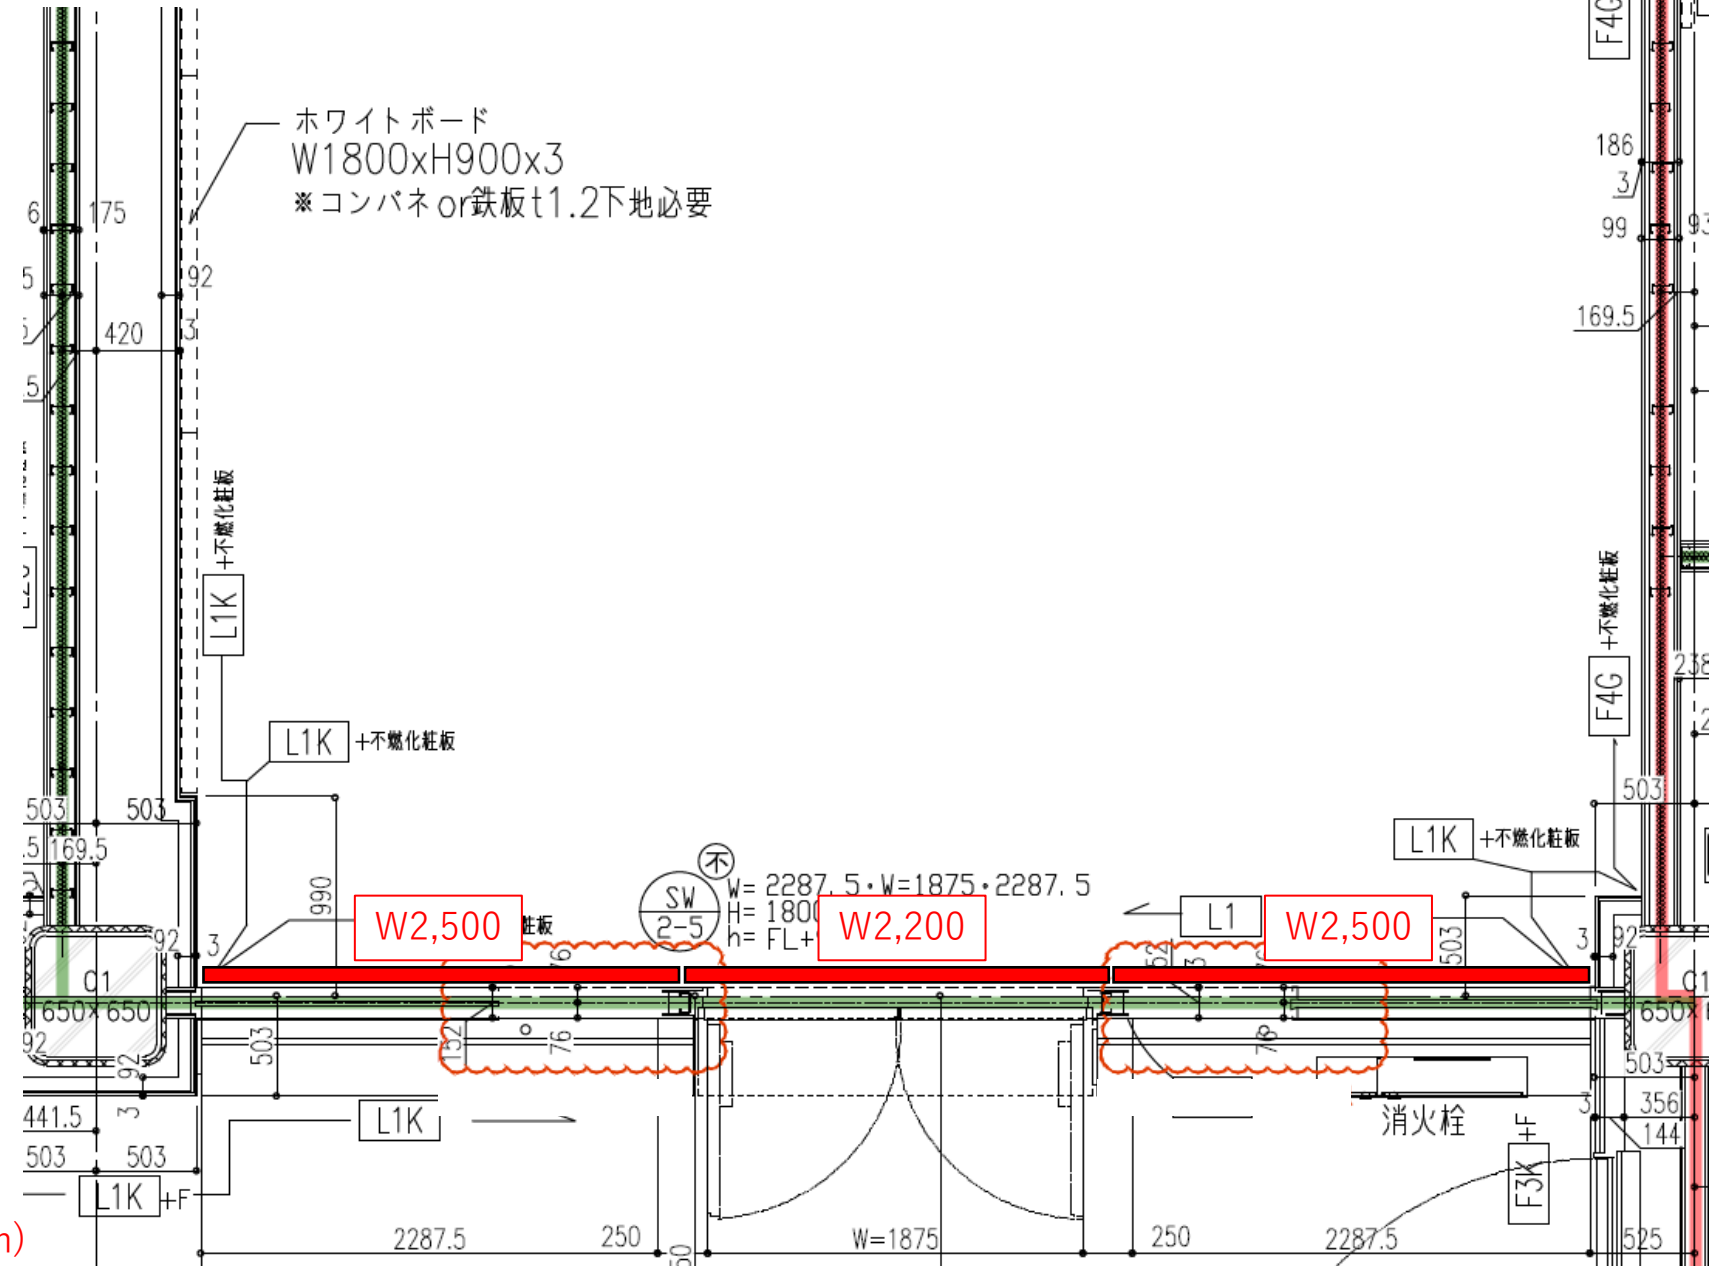


W〇〇〇〇 | 設置対象ロールスクリーン幅(mm)

小ホール平面図 数量 6

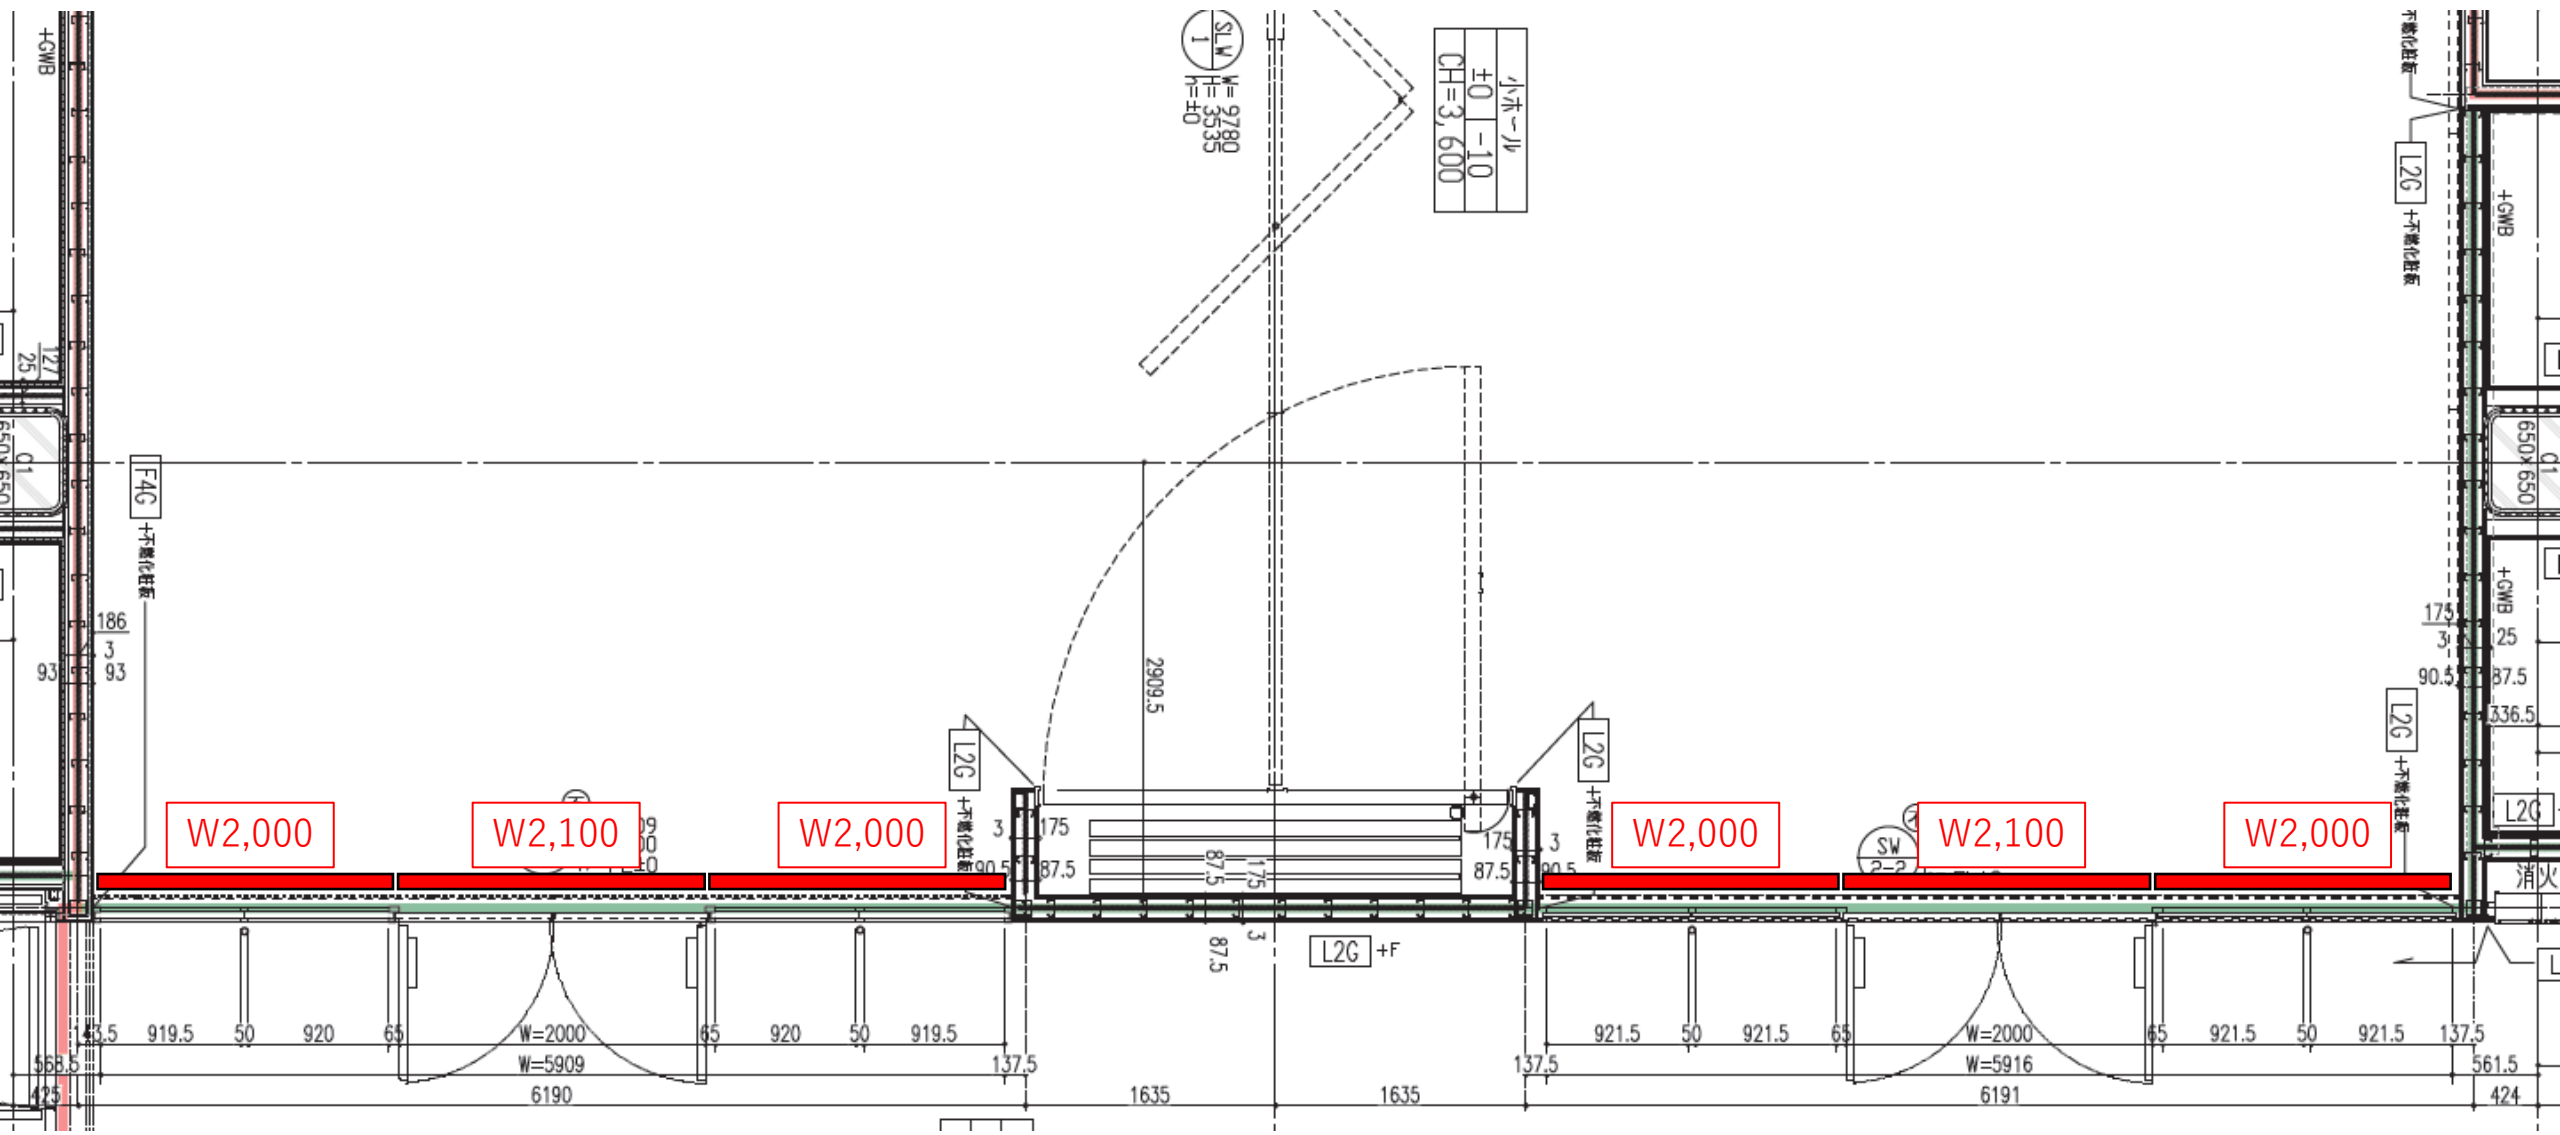


W○○○○ 設置対象ロールスクリーン幅(mm)


多目的室2 断面図

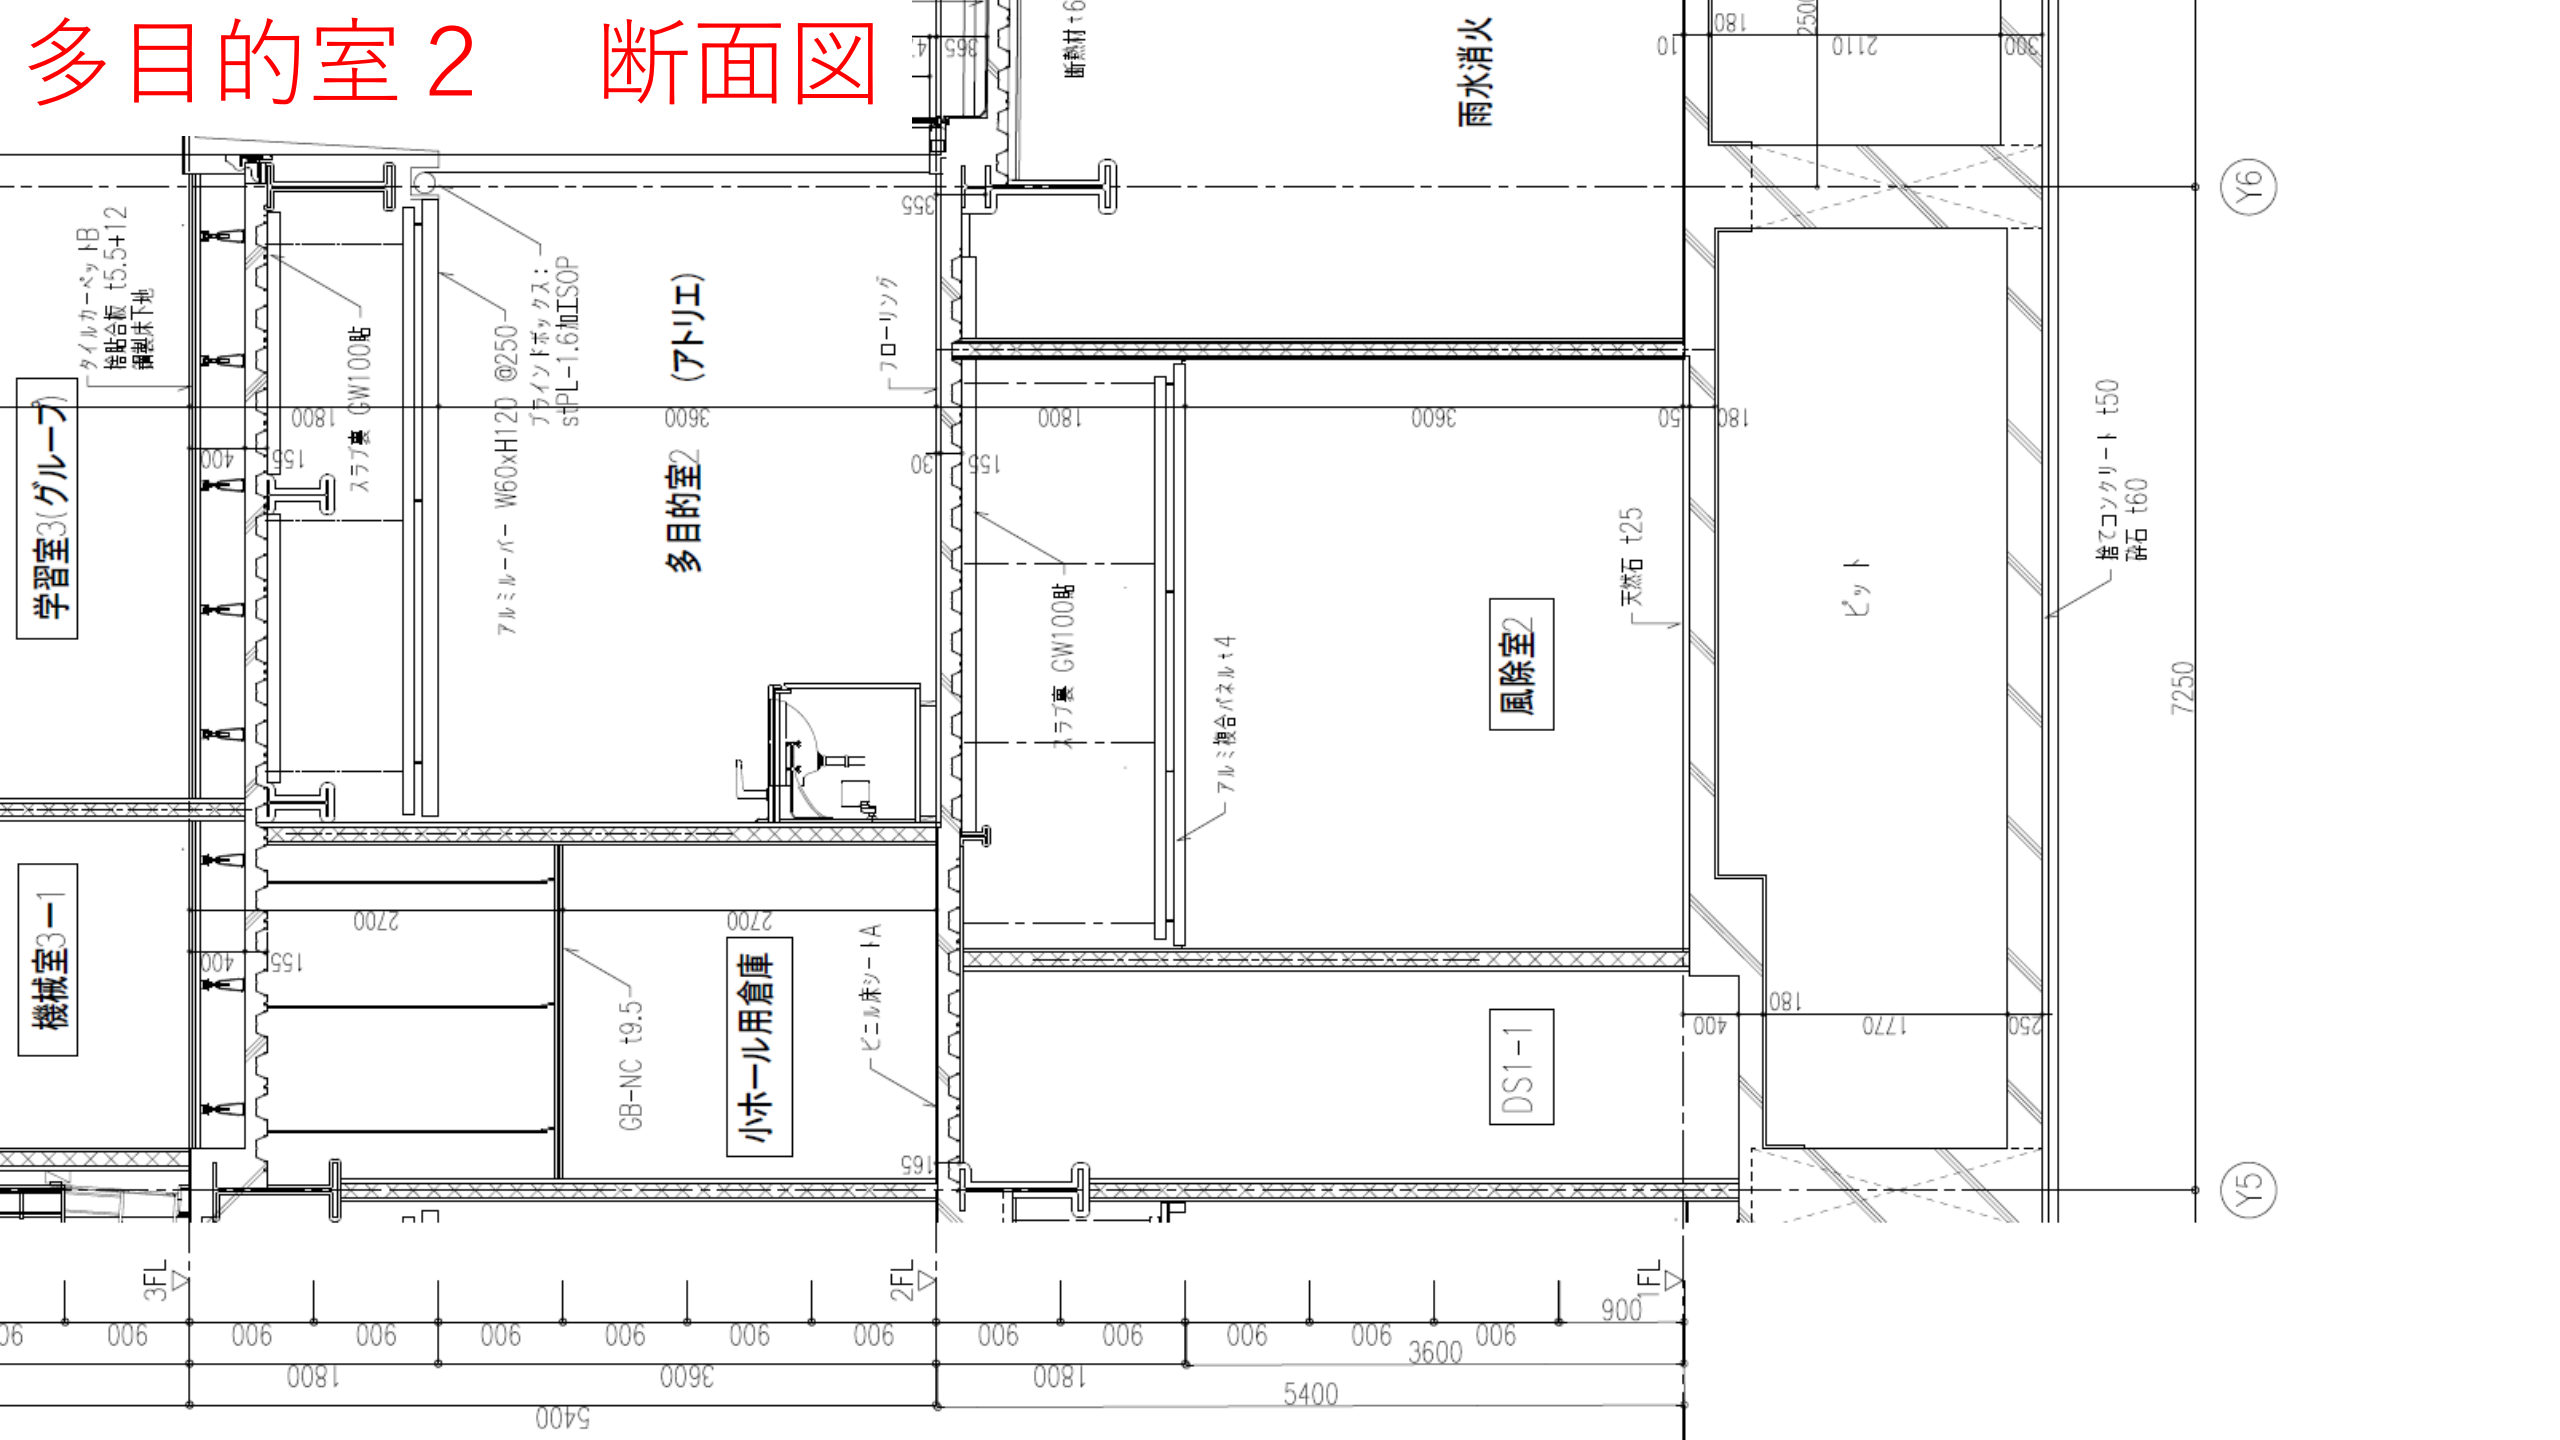

取付部詳細図

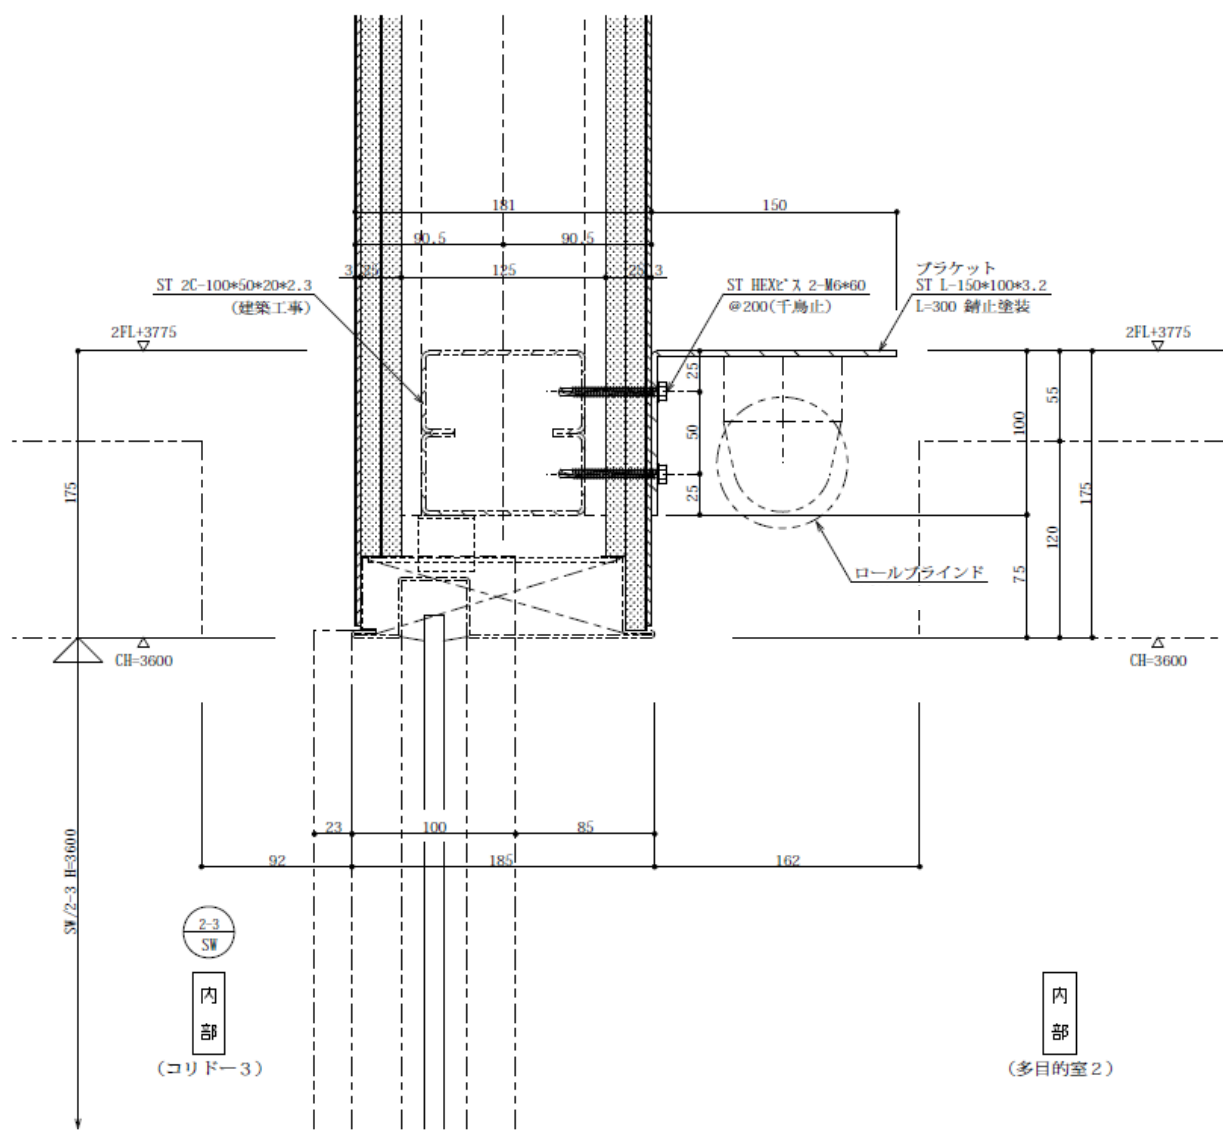

ブラケット断面図(多目的室2)

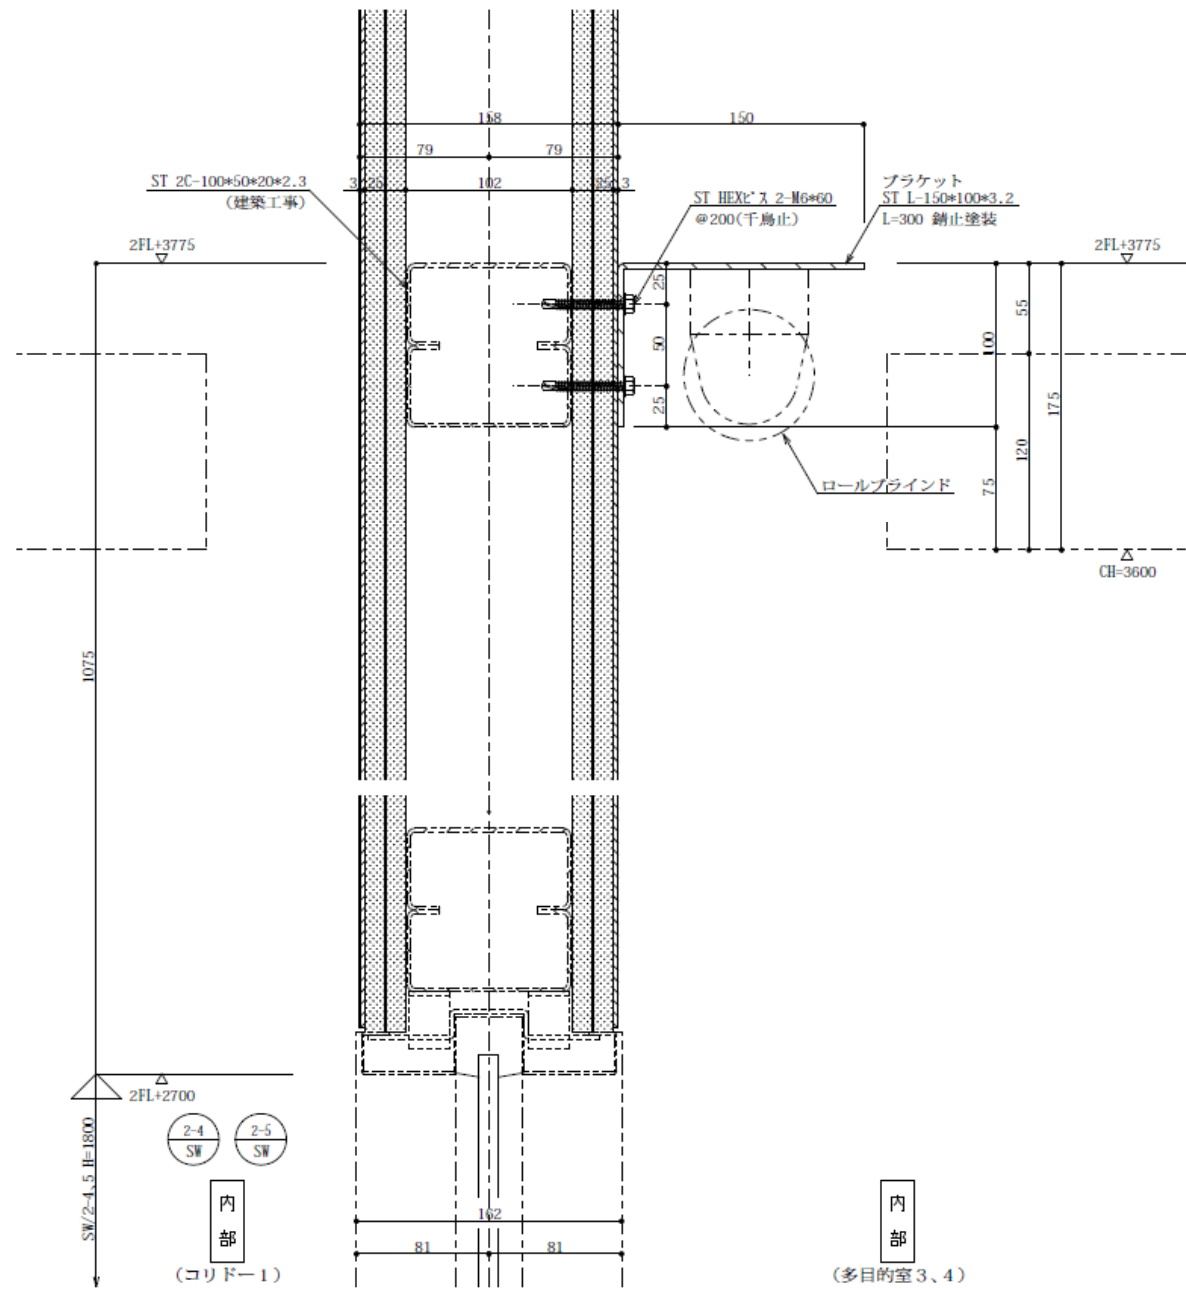

ブラケット断面図(多目的室3、4)

