別紙２　平面図（かどま歴史ミュージアム）

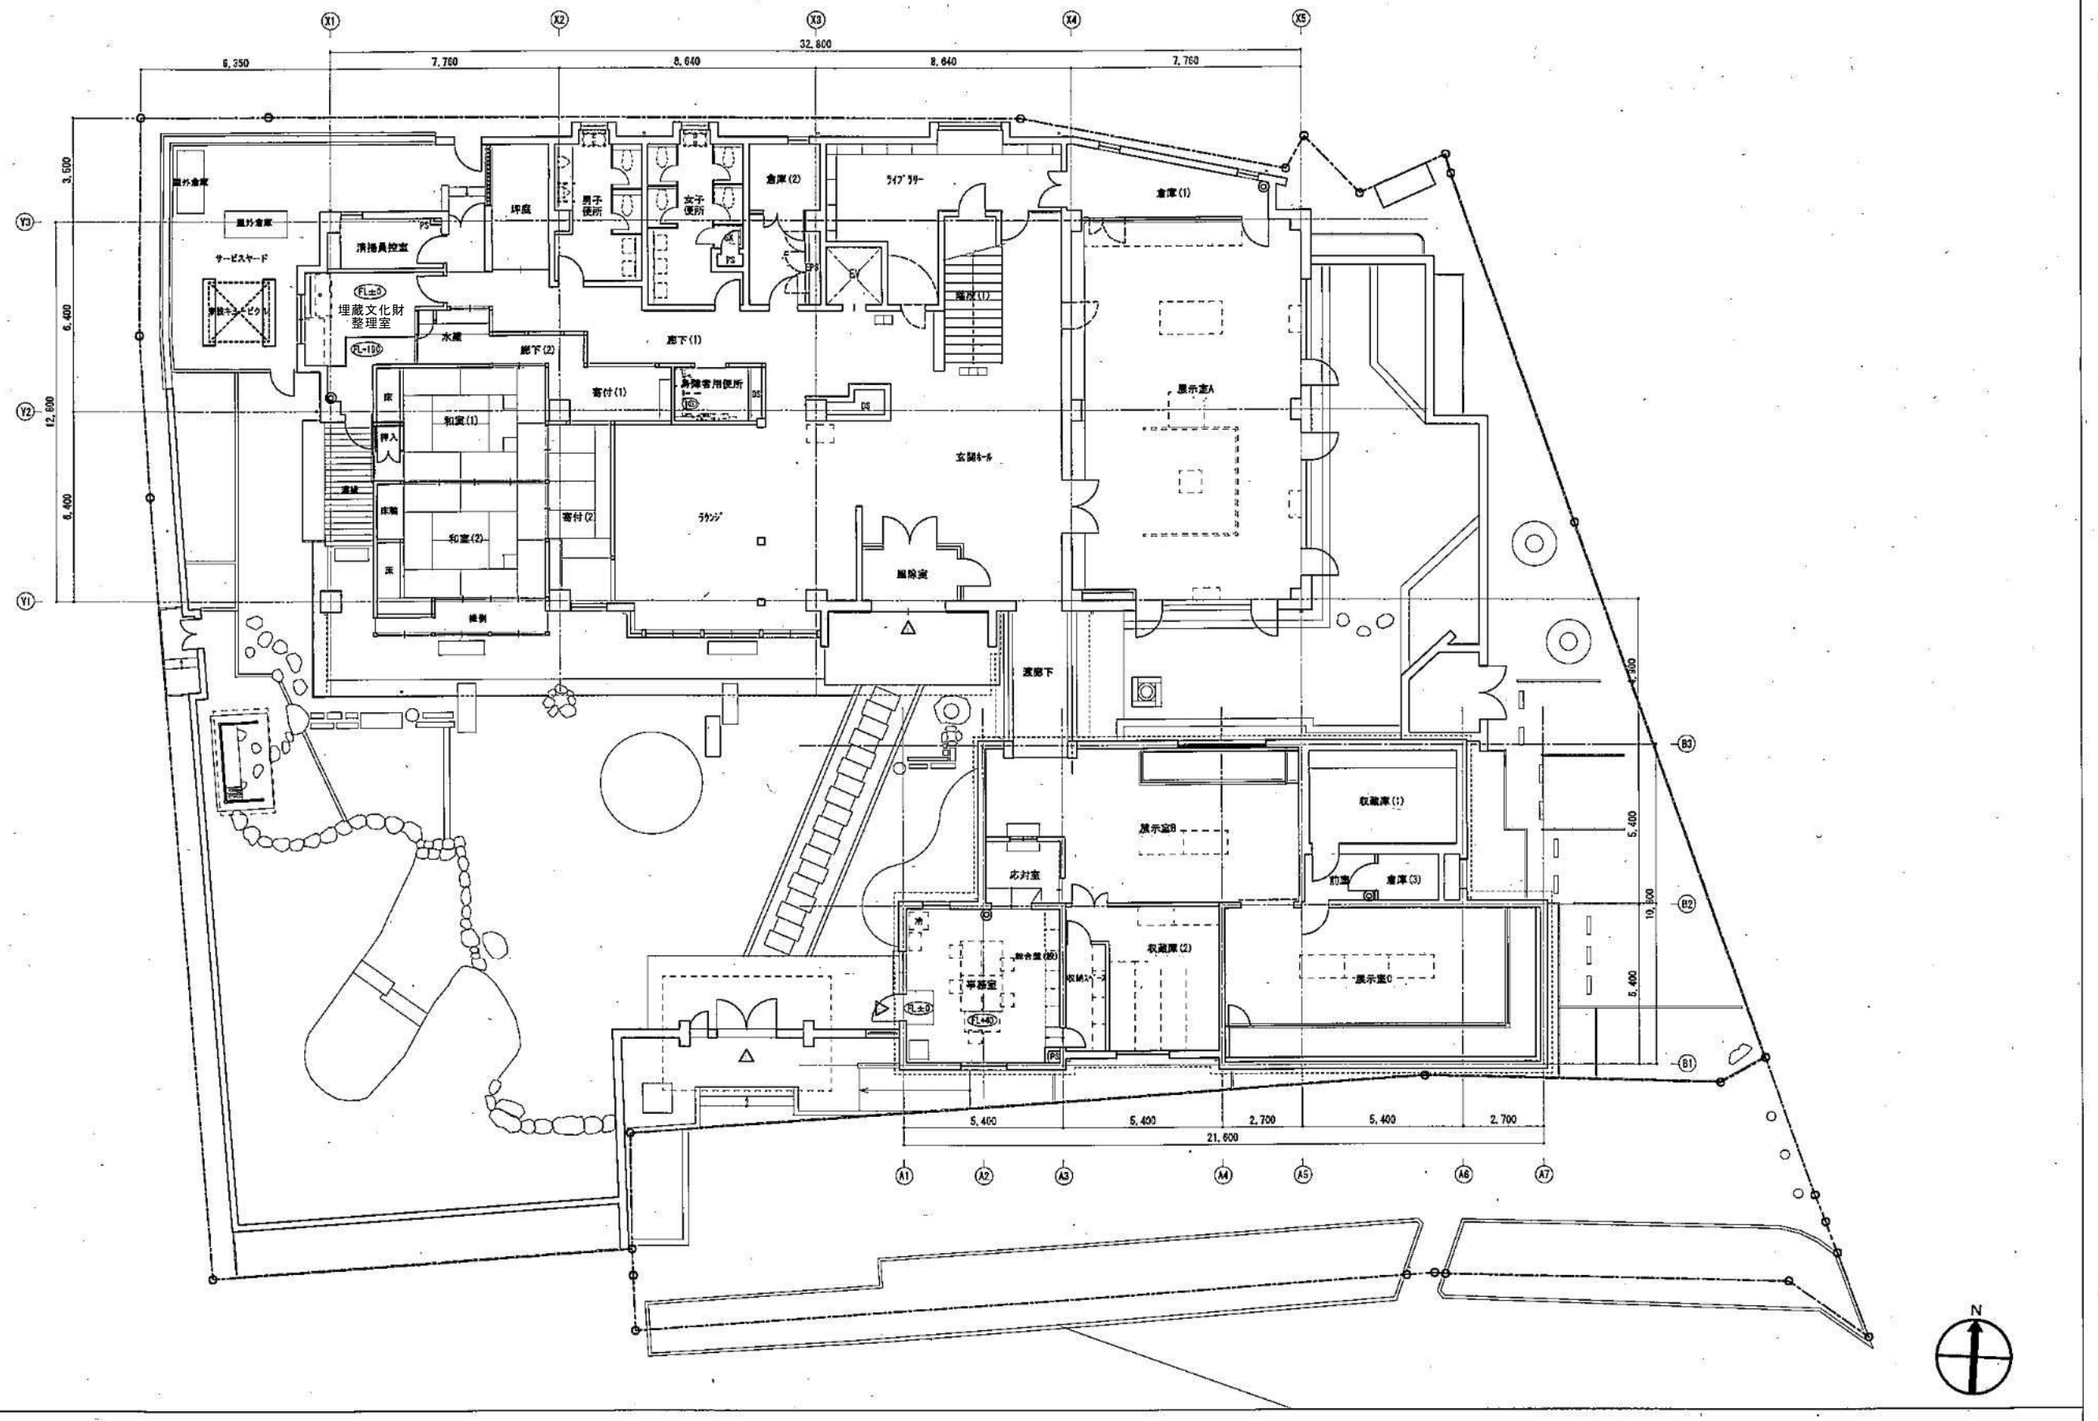

備考	門真市	1階平面図

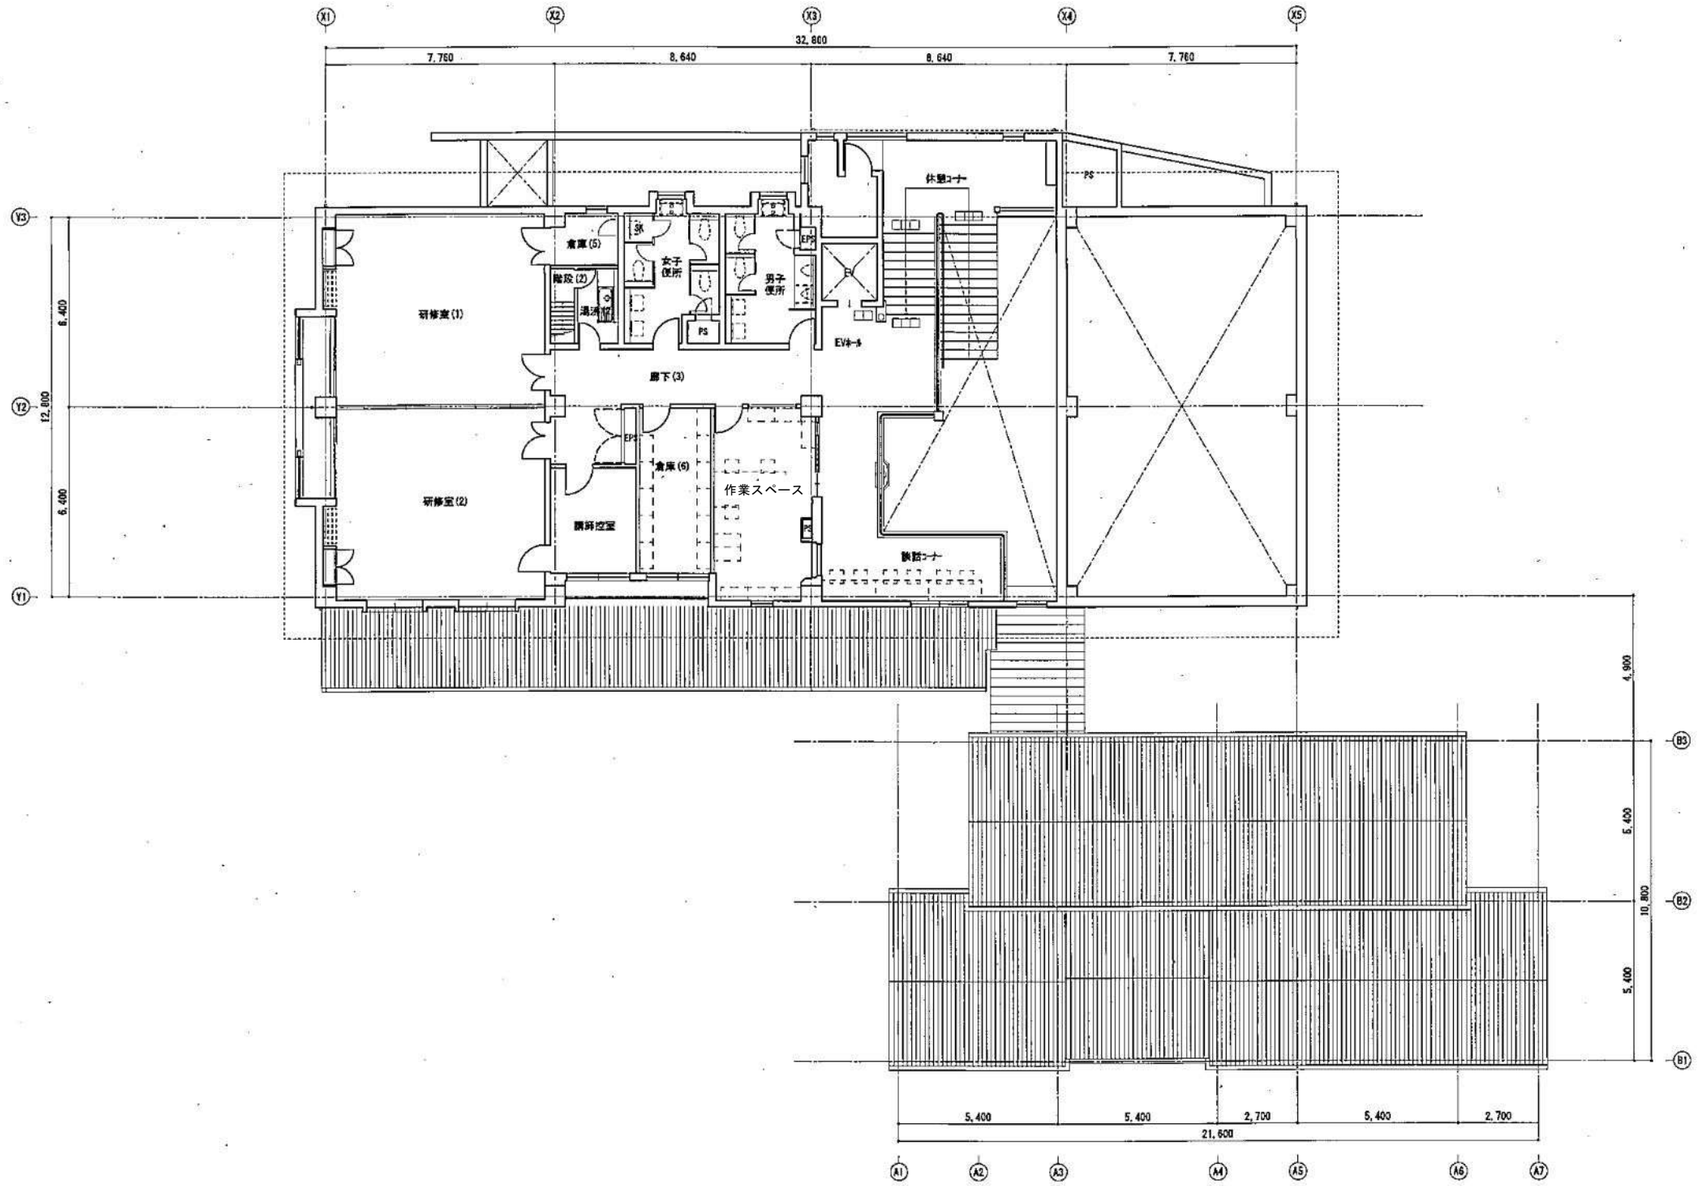
X1
X2
X3
X4
X5
32,800
7,760
8,640
8,640
7,760
Y3
Y2
Y1
6,400
12,800
6,400
研修室(1)
研修室(2)
倉庫(5)
SK
女子便所
男子便所
EPS
PS
階段(2)
清掃室
廊下(3)
EVホール
休憩コーナー
倉庫(6)
作業スペース
調理室
談話コーナー
B3
B2
B1
4,900
5,400
10,800
5,400
5,400
5,400
2,700
5,400
2,700
21,600
A1
A2
A3
A4
A5
A6
A7
N

備考

門真市

2階平面図