


門真市大字三ツ島434-1 外

丈量図 S=1:200

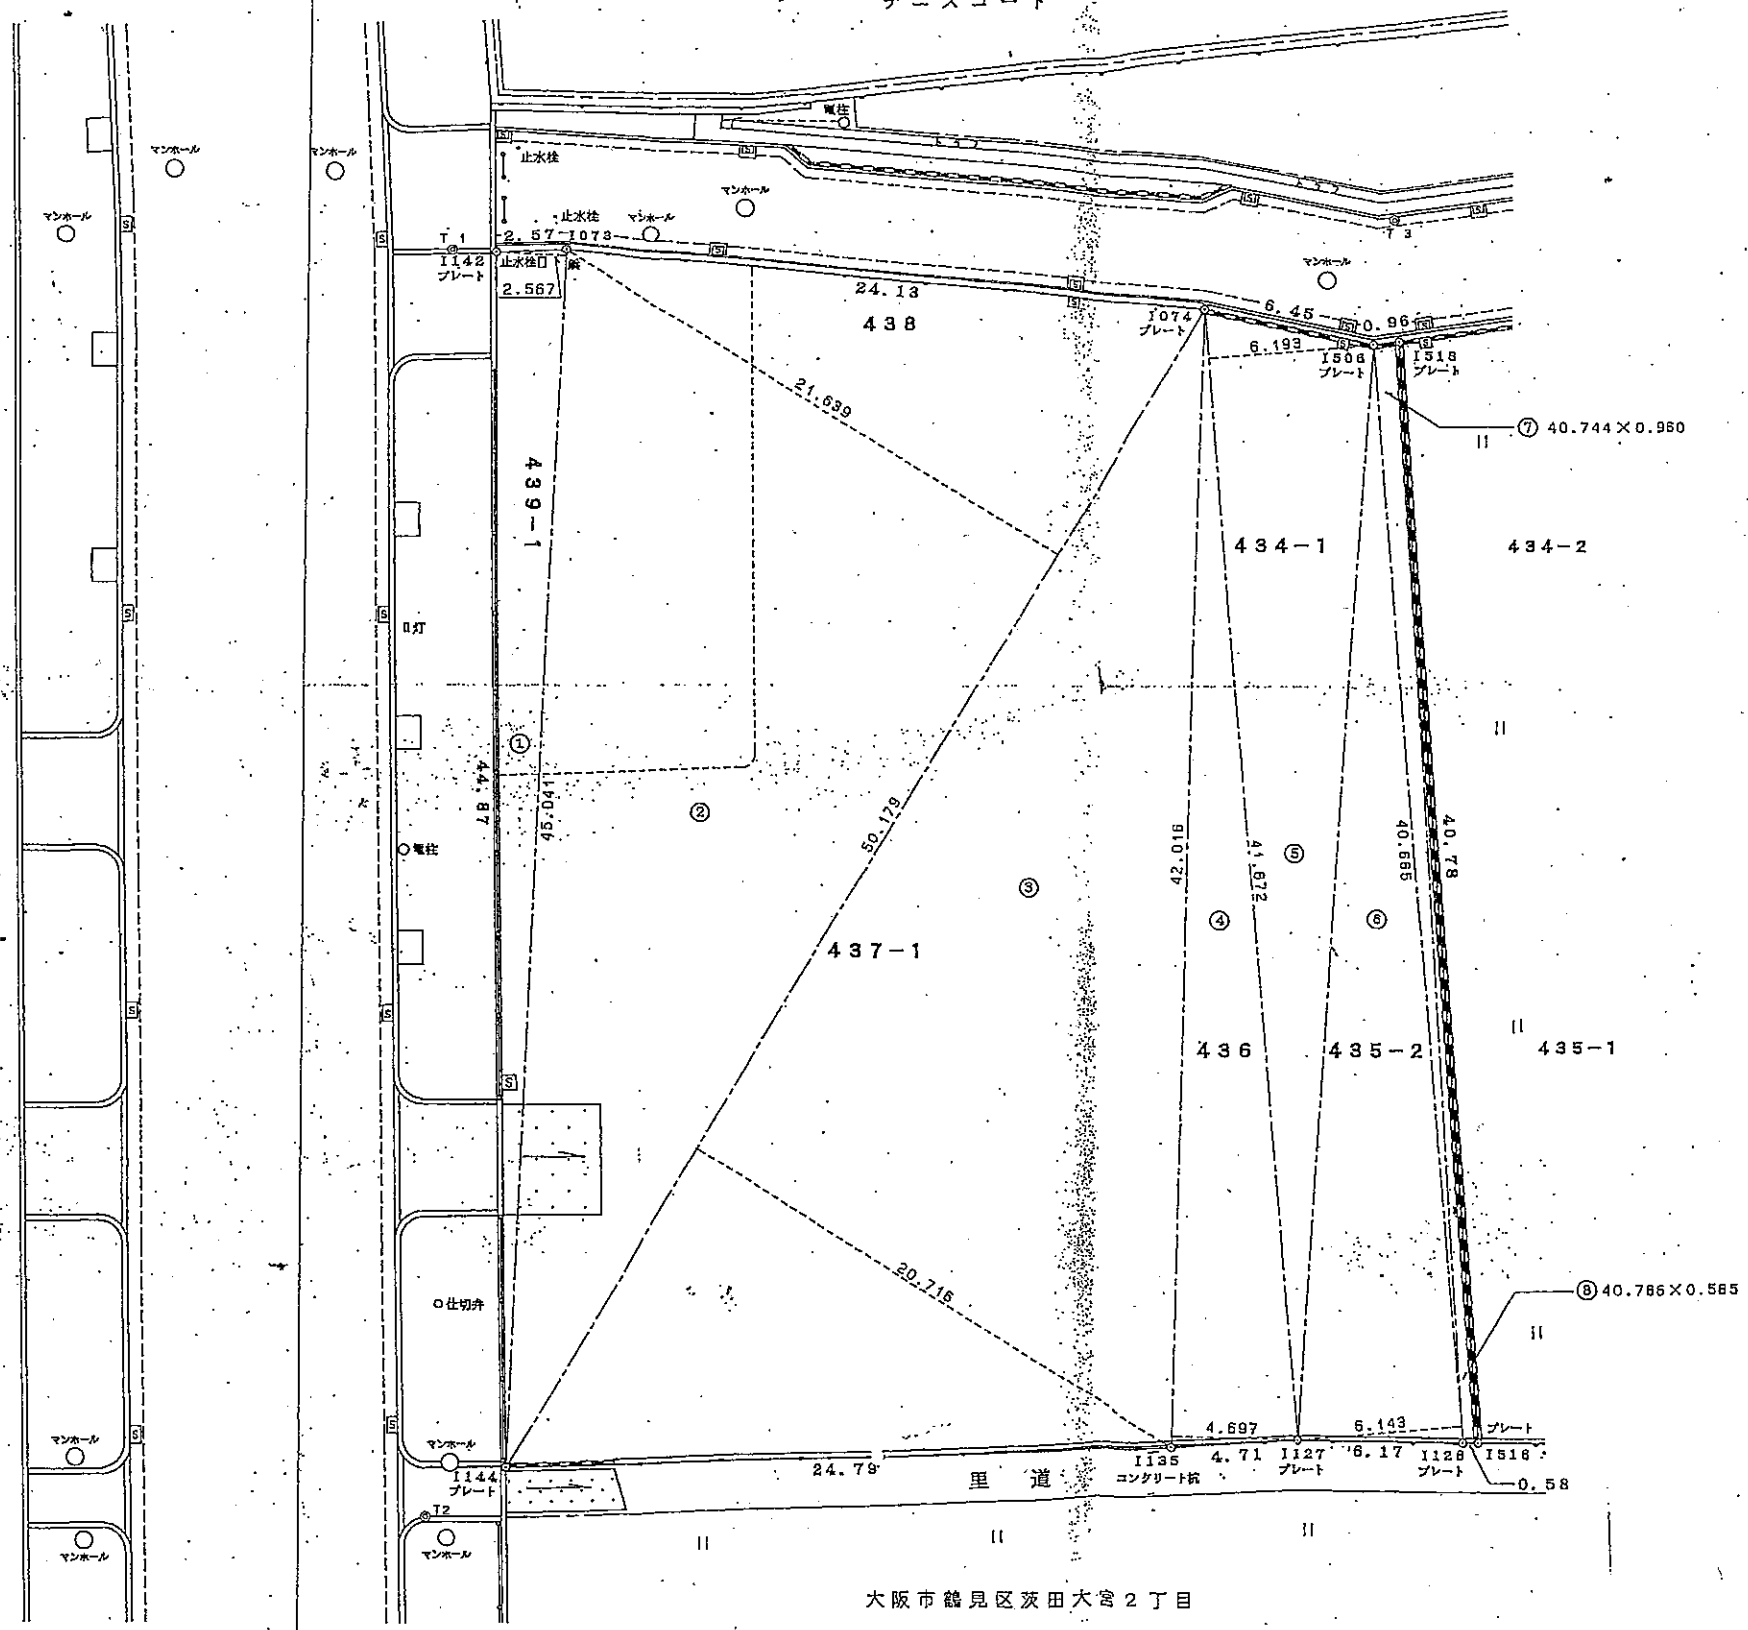

求積表

地番	434-1 外	高さ	積面積
1	45.041	2.567	115.820247
2	50.179	21.639	1085.823381
3	50.179	20.716	1039.508164
4	42.016	4.597	187.349152
5	41.872	6.193	259.313296
6	40.655	6.143	249.005095
7	40.744	0.950	39.114240
8	40.786	0.585	23.859810
合計			3010.393385
合計面積			1505.1966925
合計面積			1505.1966925
合計面積			1505.19 m ²

民々境界明示完了
官民境界明示完了