



記号	サイン名称	1F	2F	3F	B1F	小計	単位	備考
A	総合案内サイン	1	0	0	0	1	ヶ所	
B	スタンド誘導サイン	1	2	2	0	5	ヶ所	
C	窓口サイン	9	6	7	0	22	ヶ所	
D	吊り下げ誘導サイン	2	3	3	0	8	ヶ所	
E	シート文字貼り	0	6	11	4	21	ヶ所	▲にて表記
F	多目的スタンド	1	0	0	1	2	ヶ所	
G	ベルトパーテーション	4	0	0	0	4	ヶ所	
H	施設名サイン	1	0	0	0	1	ヶ所	
I	フロア案内サイン	1	1	1	0	3	ヶ所	
J	突出しサイン	1	0	0	0	1	ヶ所	
Y	屋外門扉横	2	0	0	0	2	ヶ所	
Z	屋外P自立サイン	1	0	0	0	1	ヶ所	
	check count	24	18	24	5			


	受領	検図	設計担当	営業担当	尺度 <A3>	顧客名	図面名称 アイテムリスト	
					設計年月日 2025/12/23	工事名 門真市仮庁舎サイン計画図（暫定）	図面番号	／

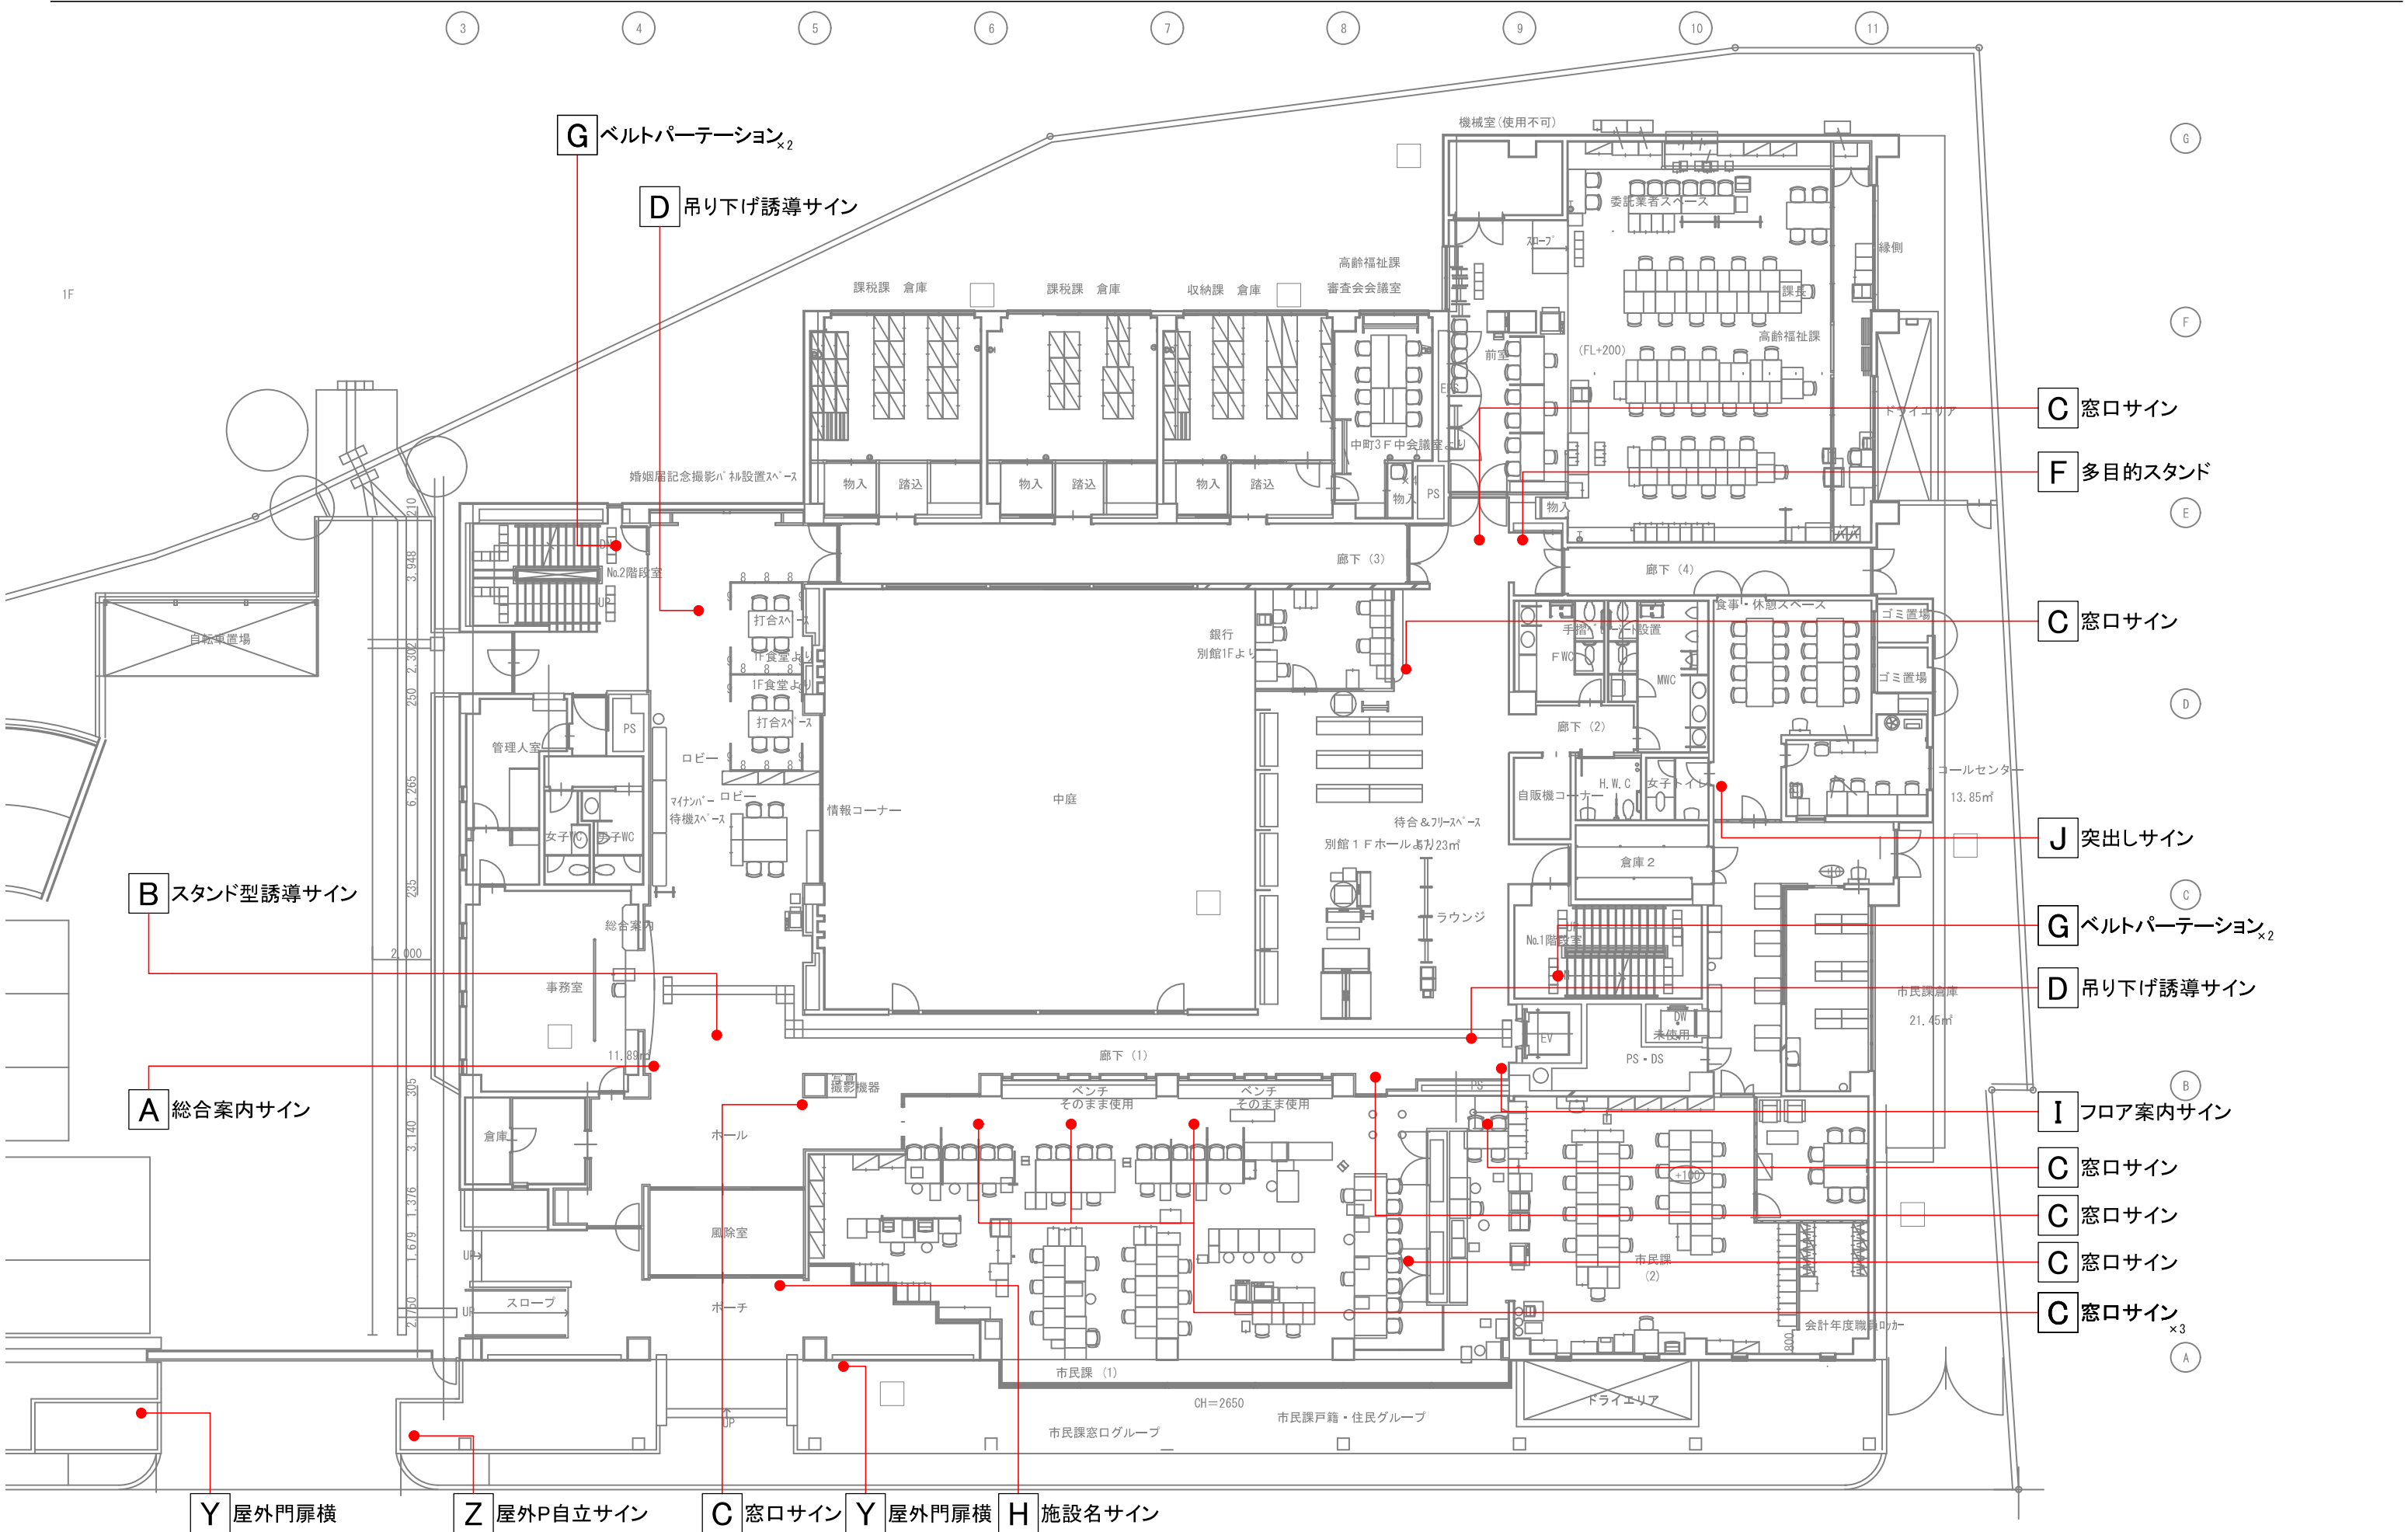


	受領	検図	設計担当	営業担当	尺度 ＜A3＞ 1/200	顧客名	図面名称 1Fサインキープラン	
					設計年月日 2025/12/23	工事名 門真市仮庁舎サイン計画図（暫定）	図面番号	/

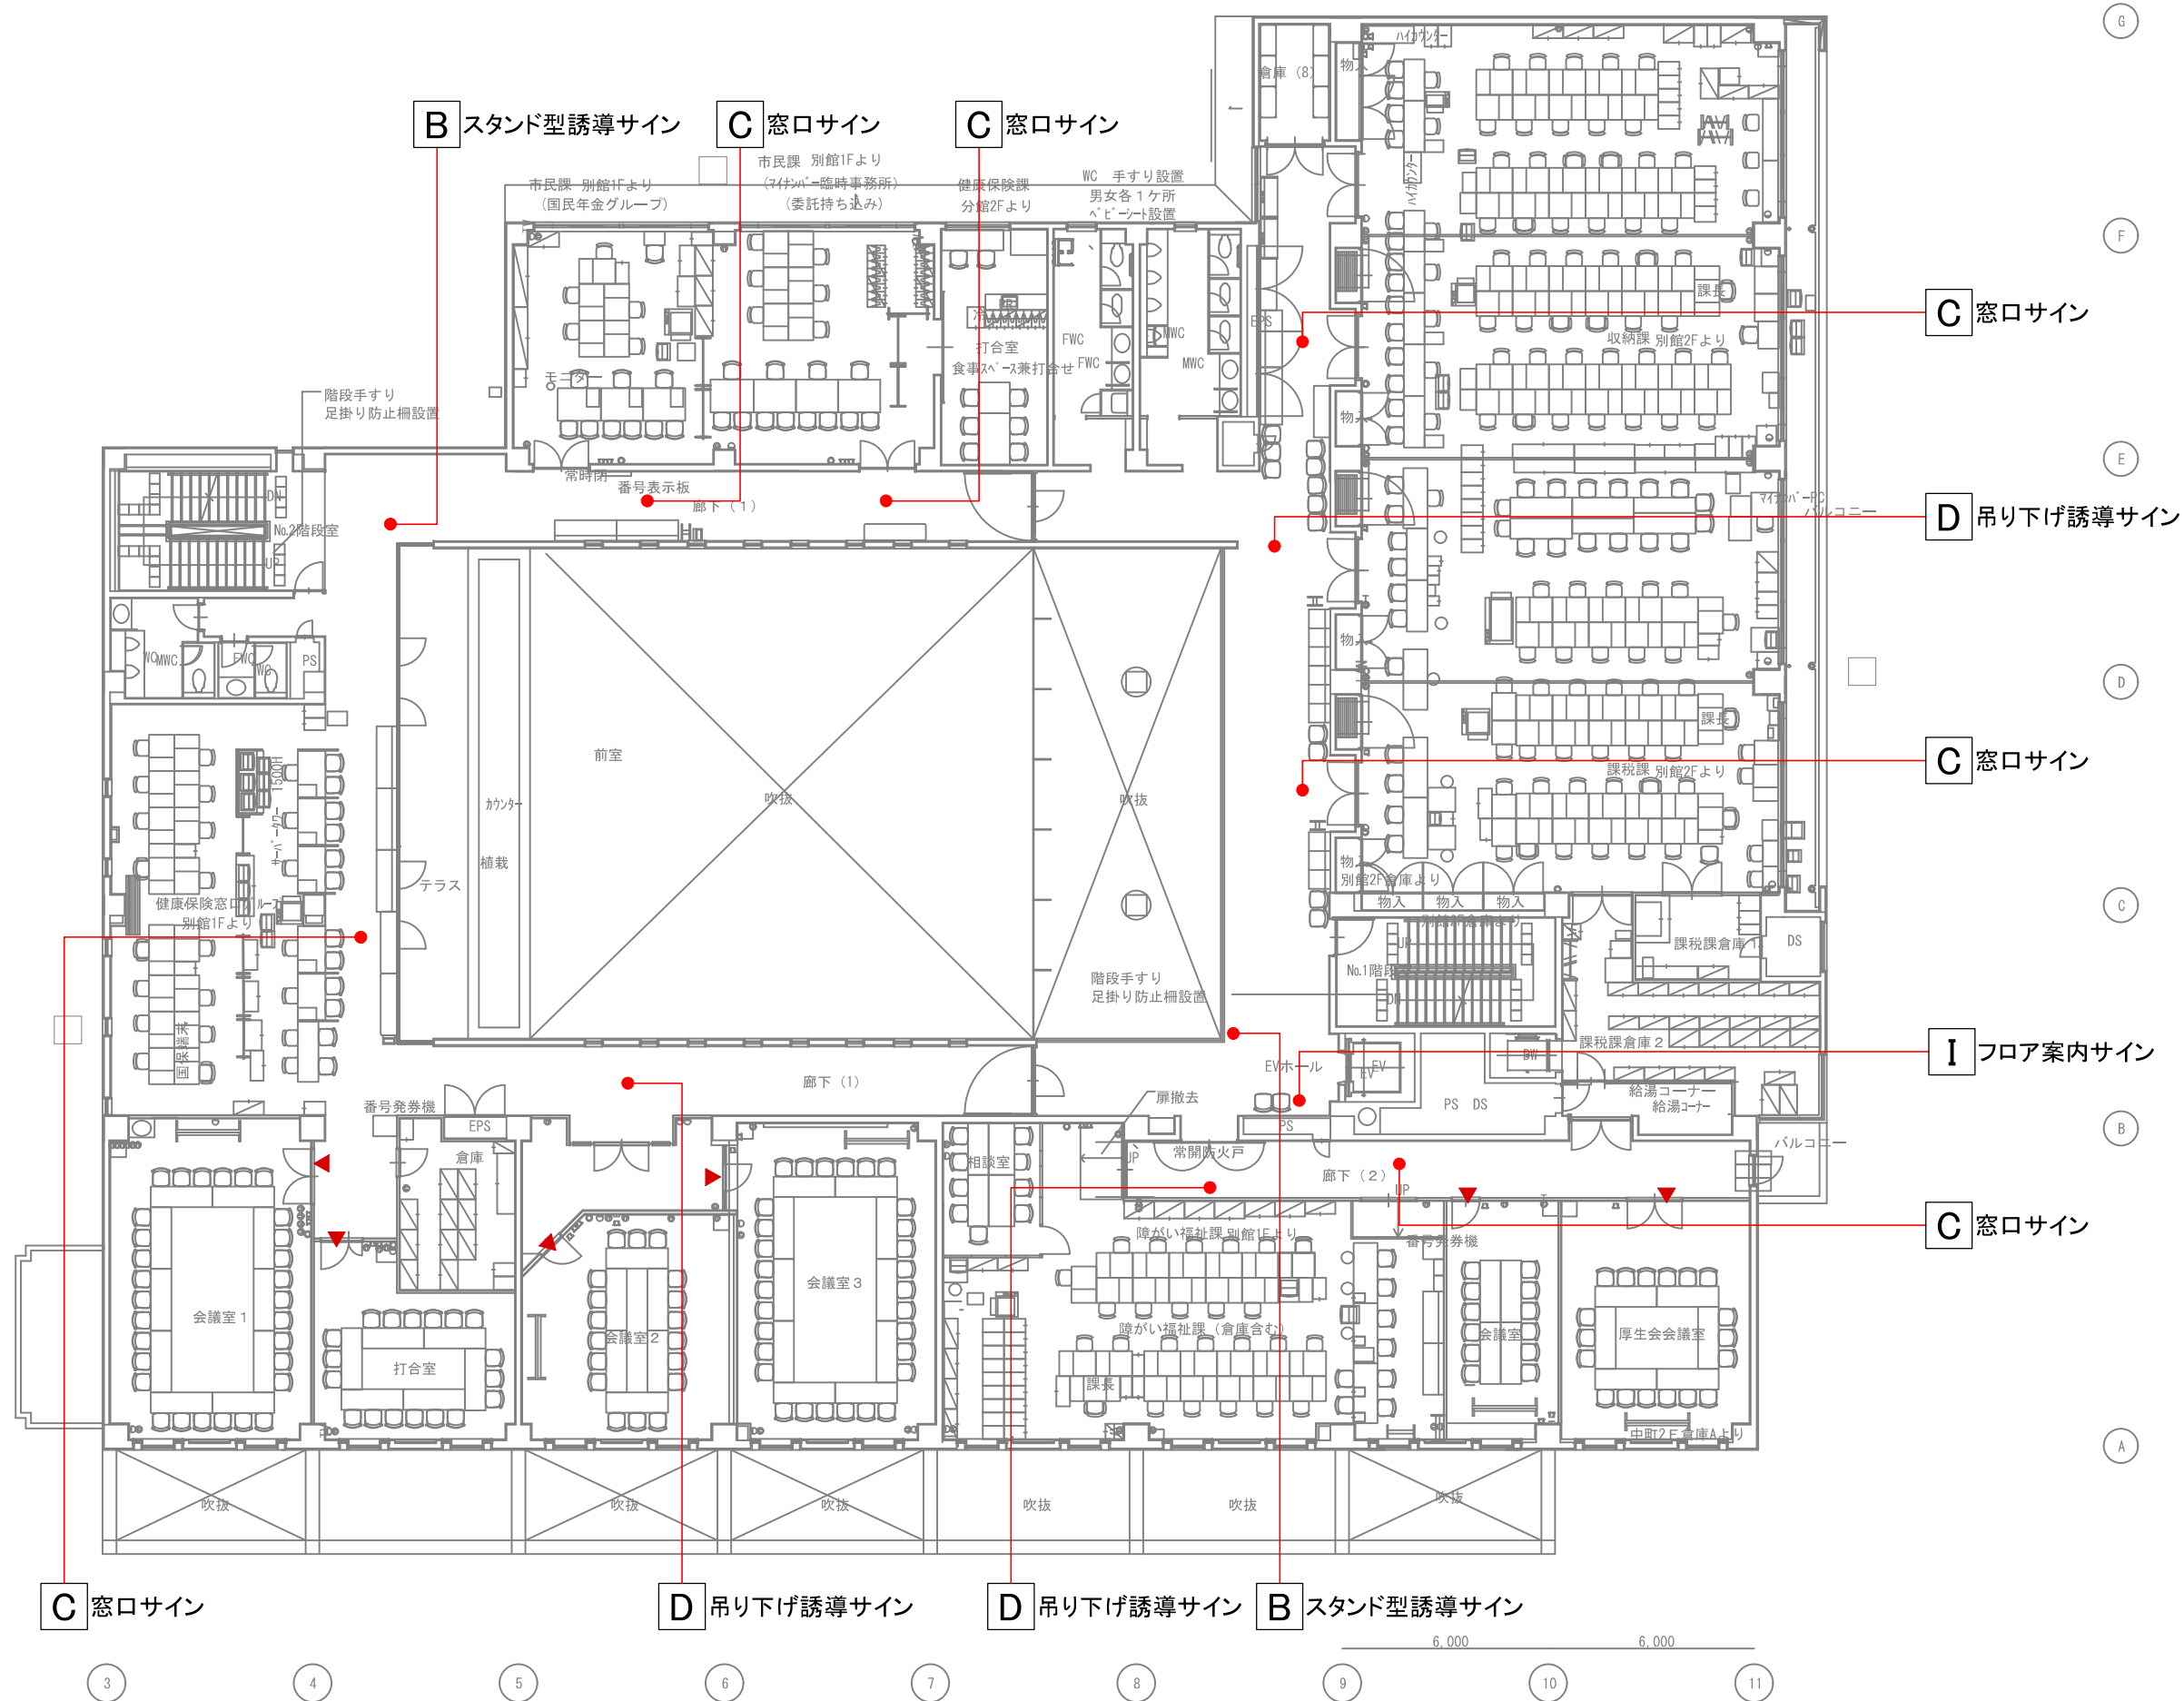

	受領	検図	設計担当	営業担当	尺度 <A3> 1/200	顧客名	図面名称 2Fサインキープラン	
					設計年月日 2025/12/23	工事名 門真市仮庁舎サイン計画図（暫定）	図面番号	/

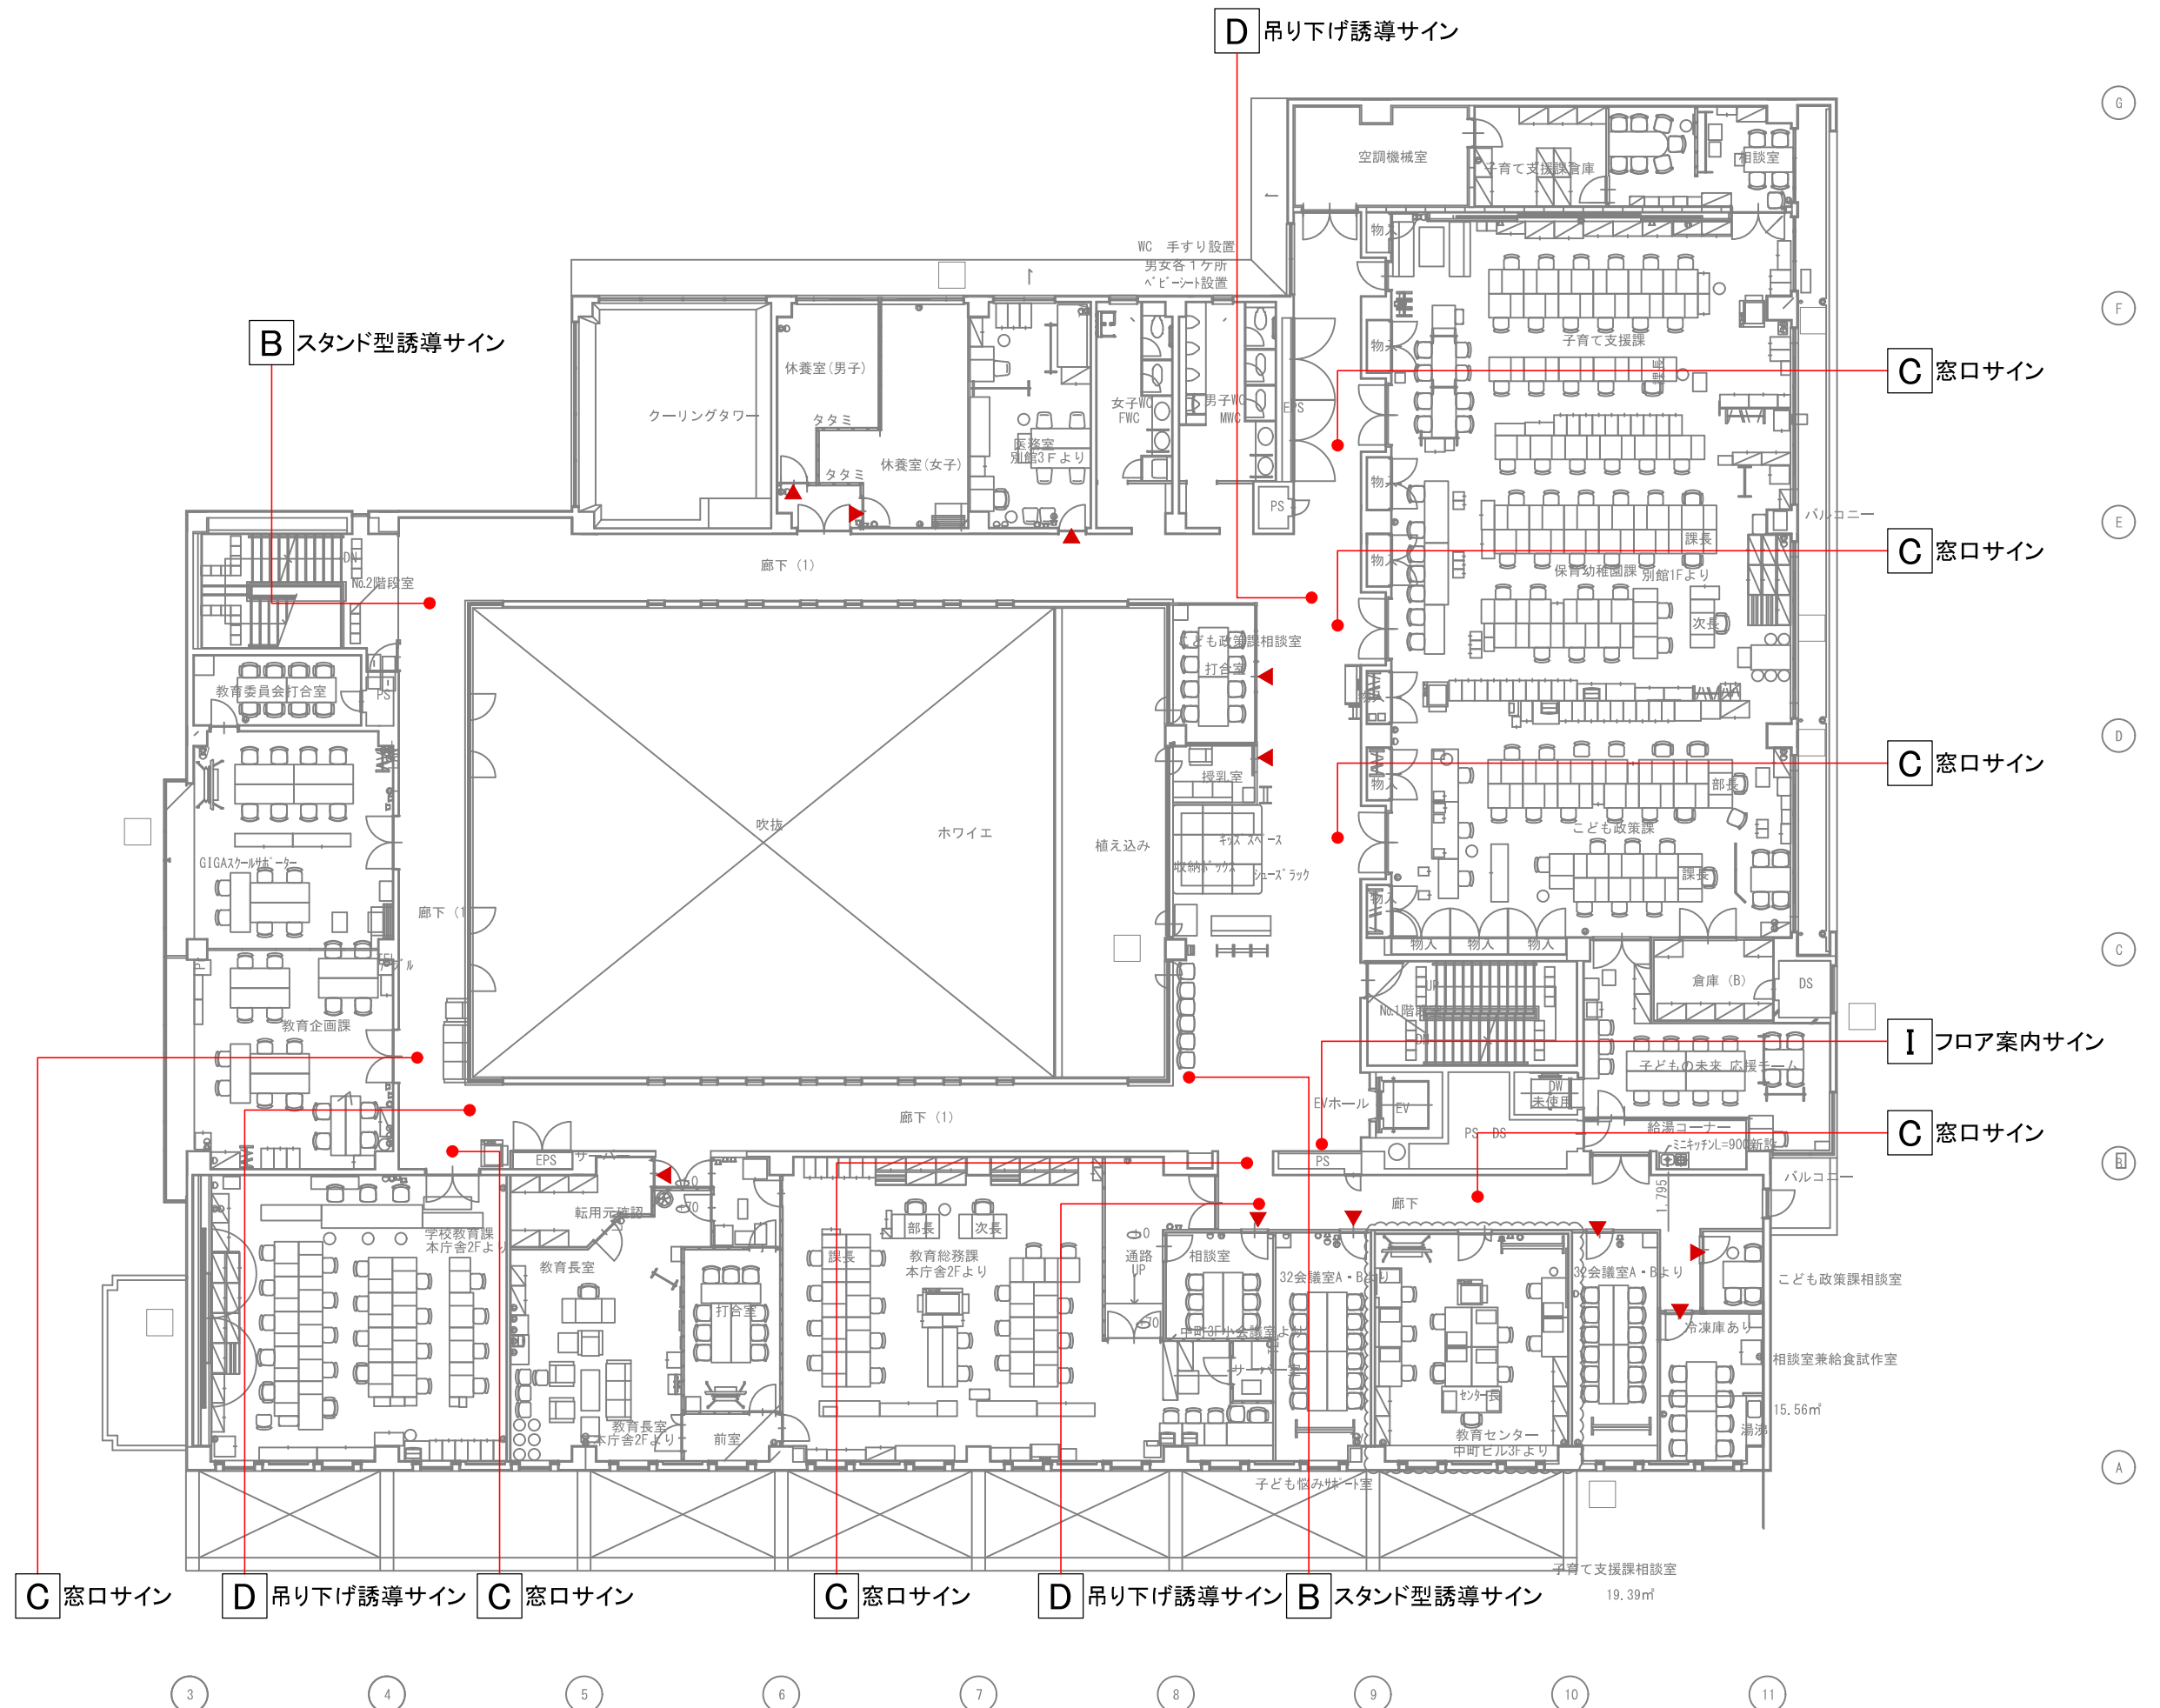

	受領	検図	設計担当	営業担当	尺度 ＜A3＞ 1/200	顧客名	図面名称 3Fサインキープラン	
					設計年月日 2025/12/23	工事名 門真市仮庁舎サイン計画図（暫定）	図面番号	／

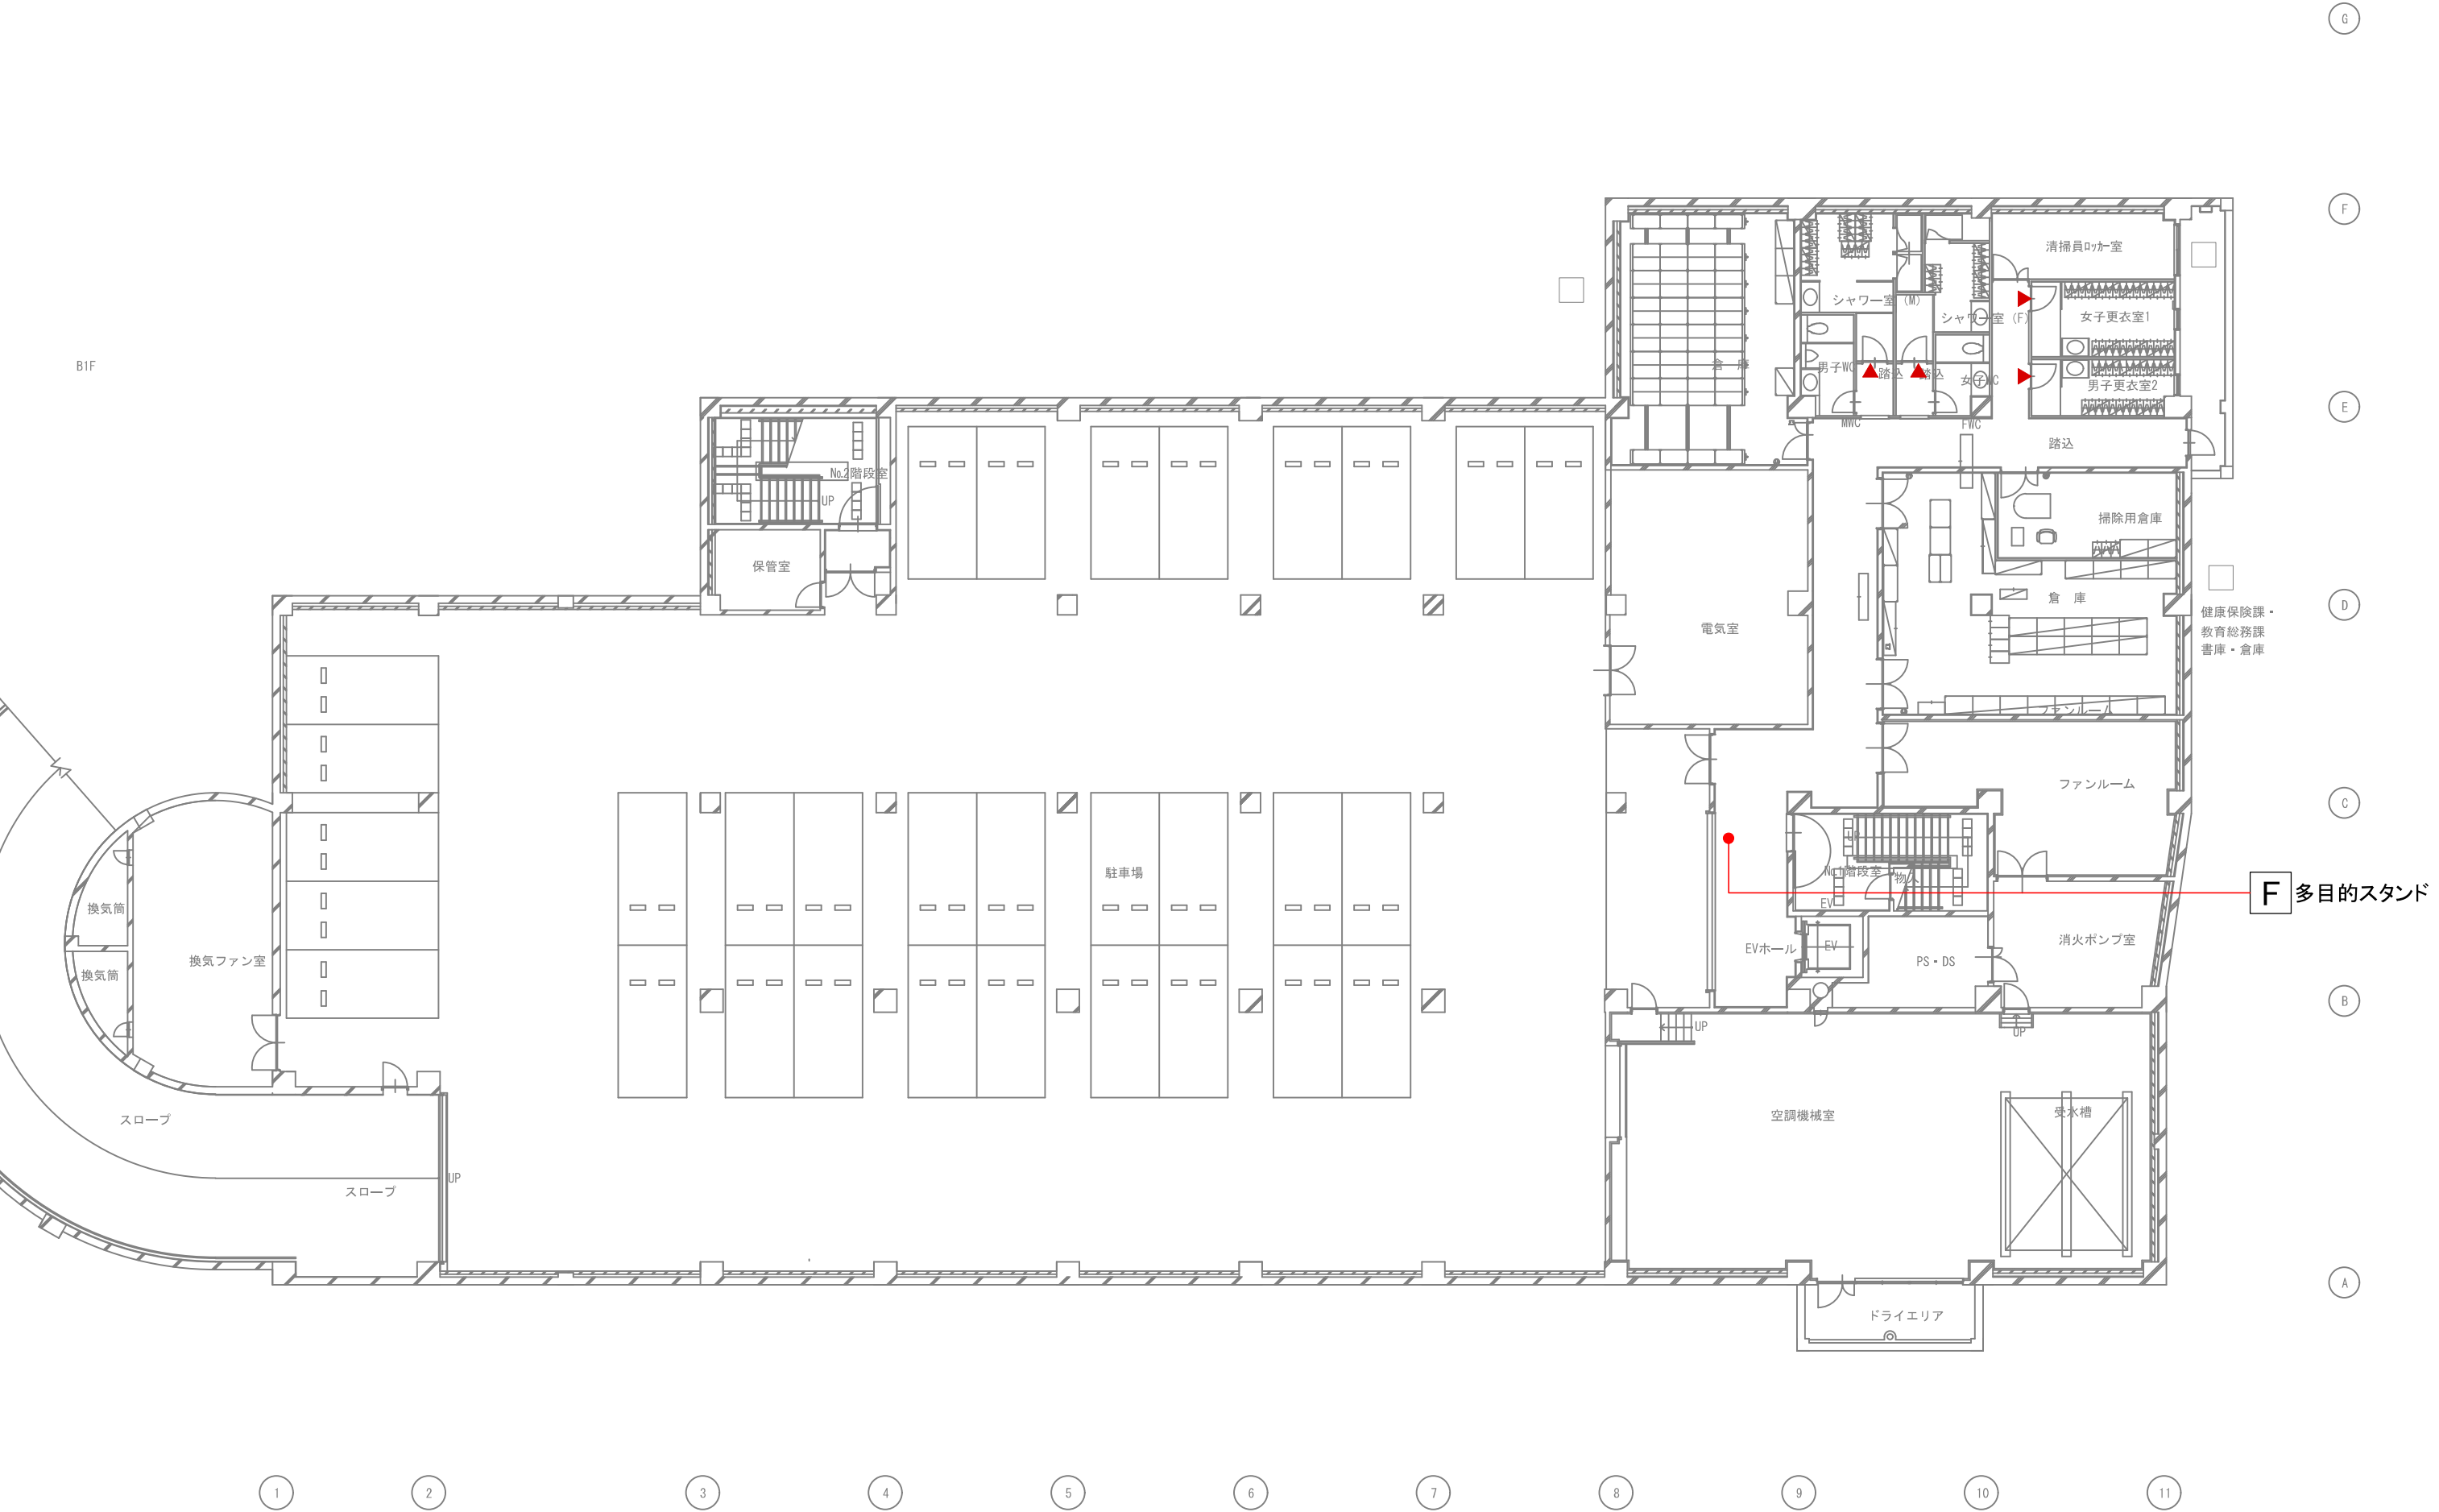

	受領	検図	設計担当	営業担当	尺度 <A 3> 1/200	顧客名	図面名称 B1Fサインキープラン	
					設計年月日 2025/12/23	工事名 門真市仮庁舎サイン計画図（暫定）	図面番号	/