



1階

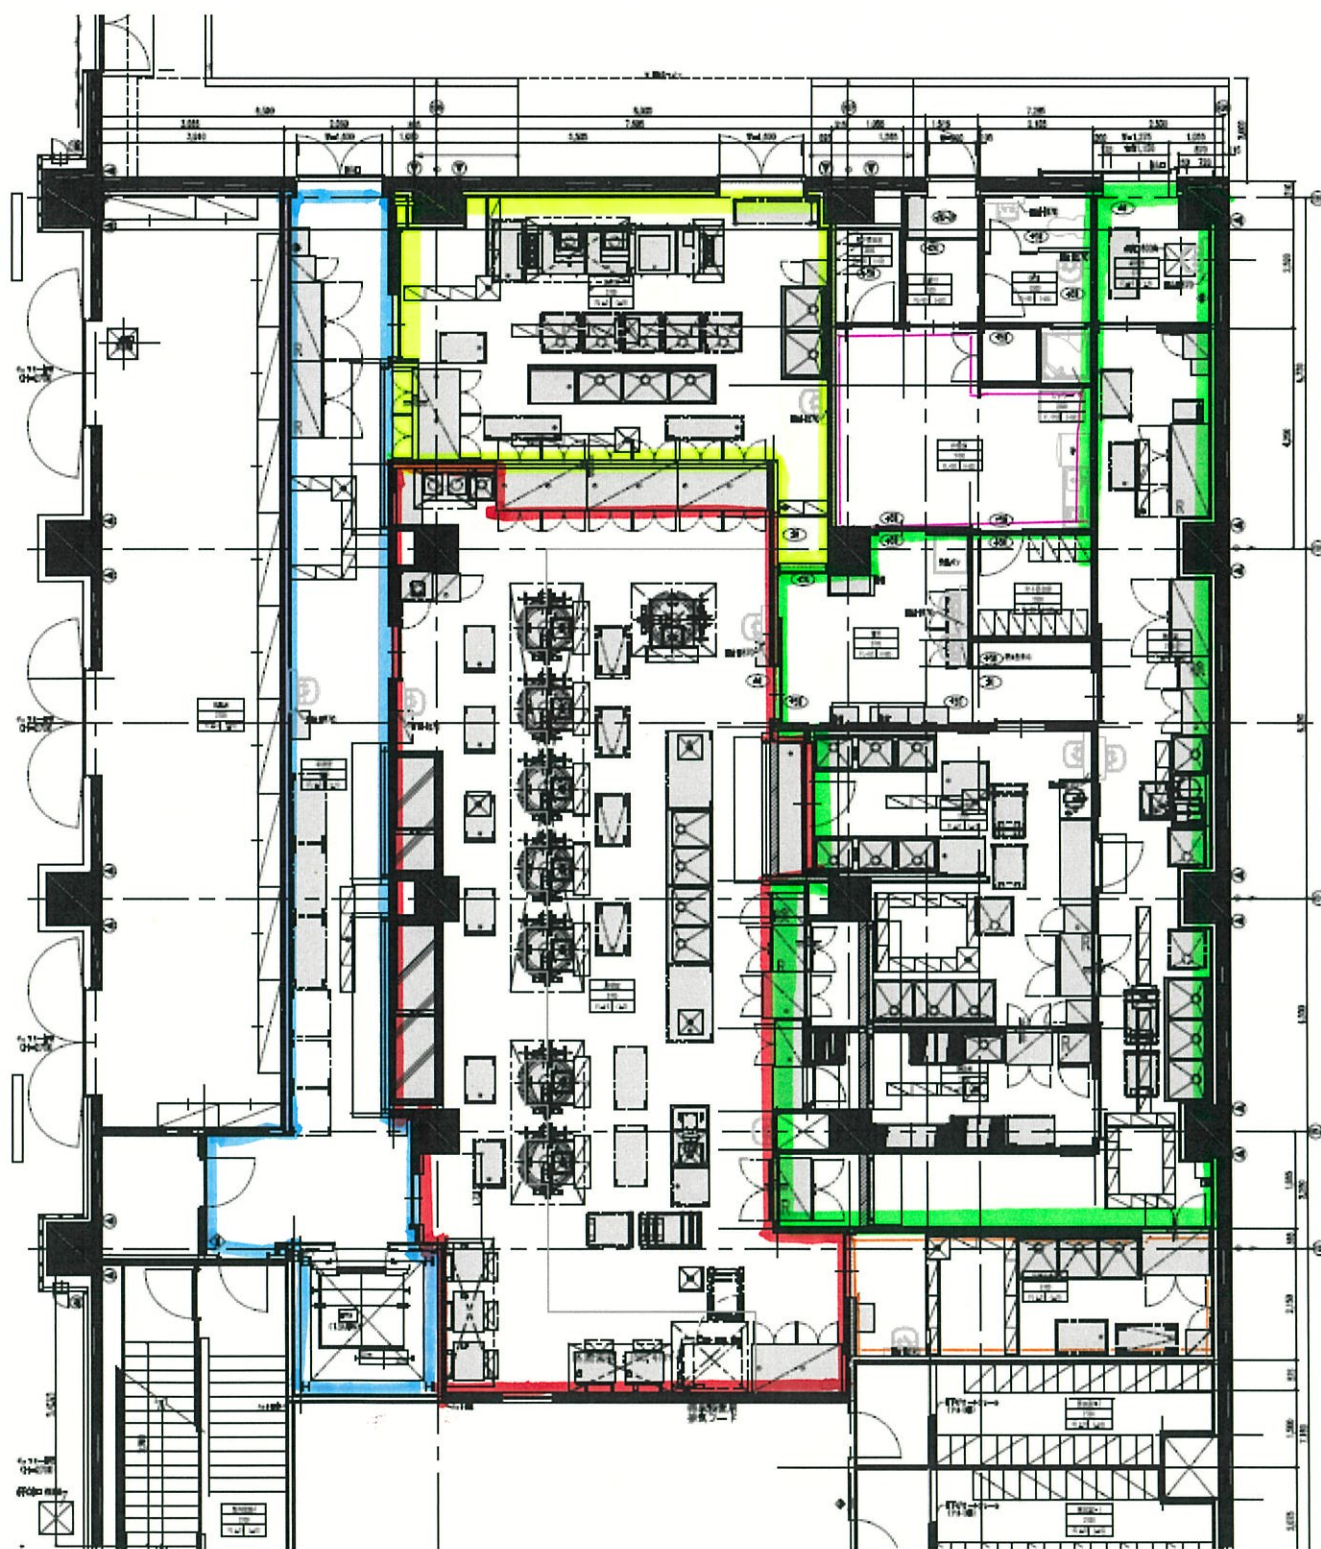

- 検査室, 処理室
- 洗淨室
- 休憩室
- 器具洗淨室
- 調理室
- 配膳室

2階

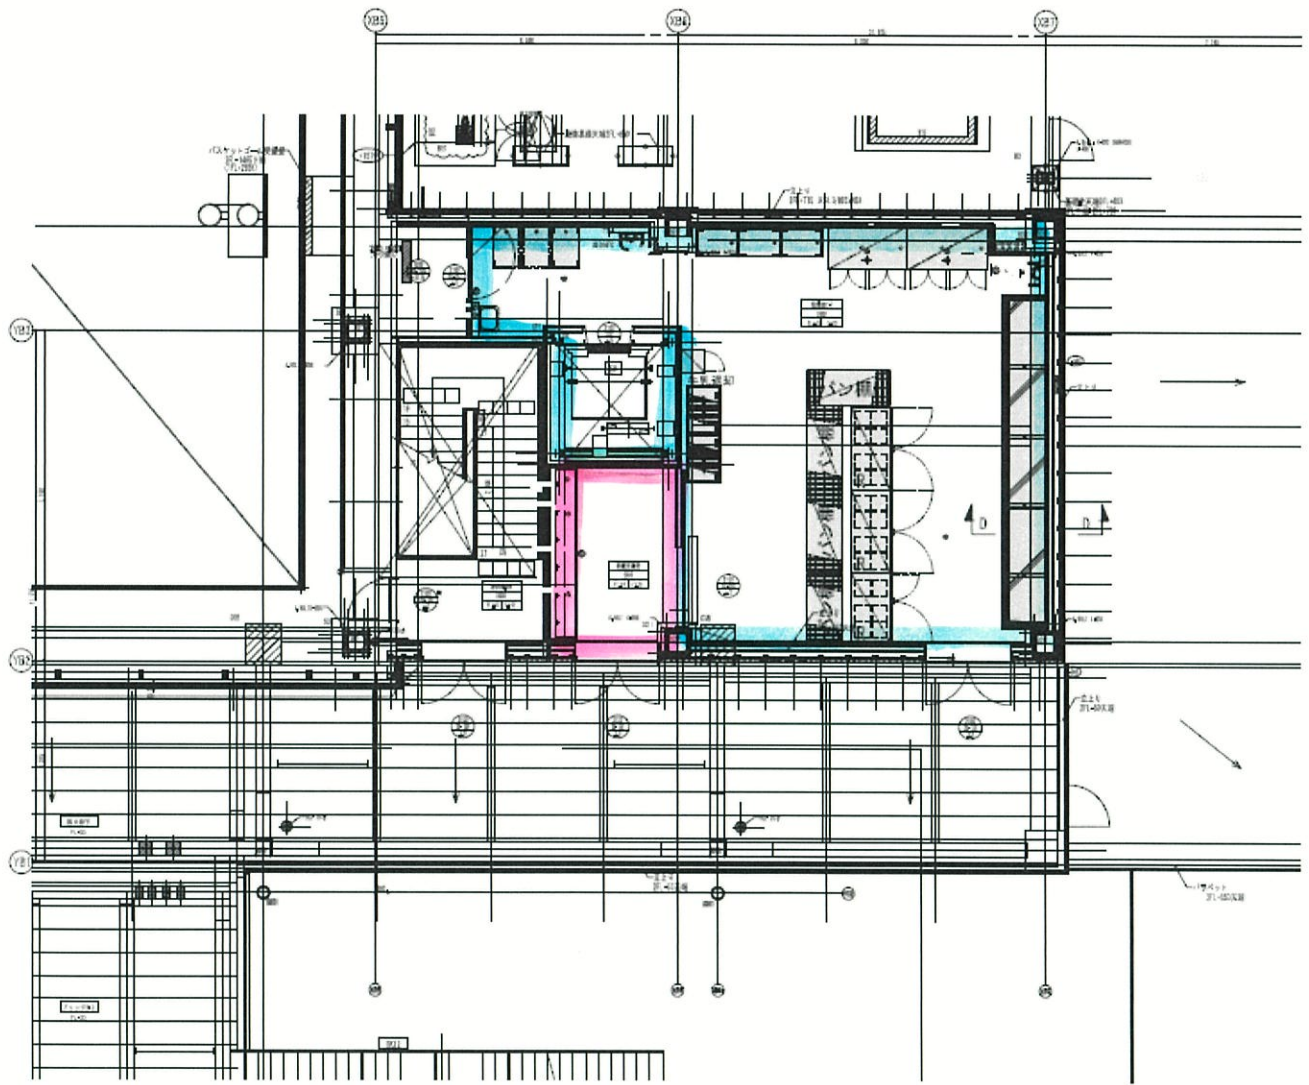

配膳室
配膳室前室