

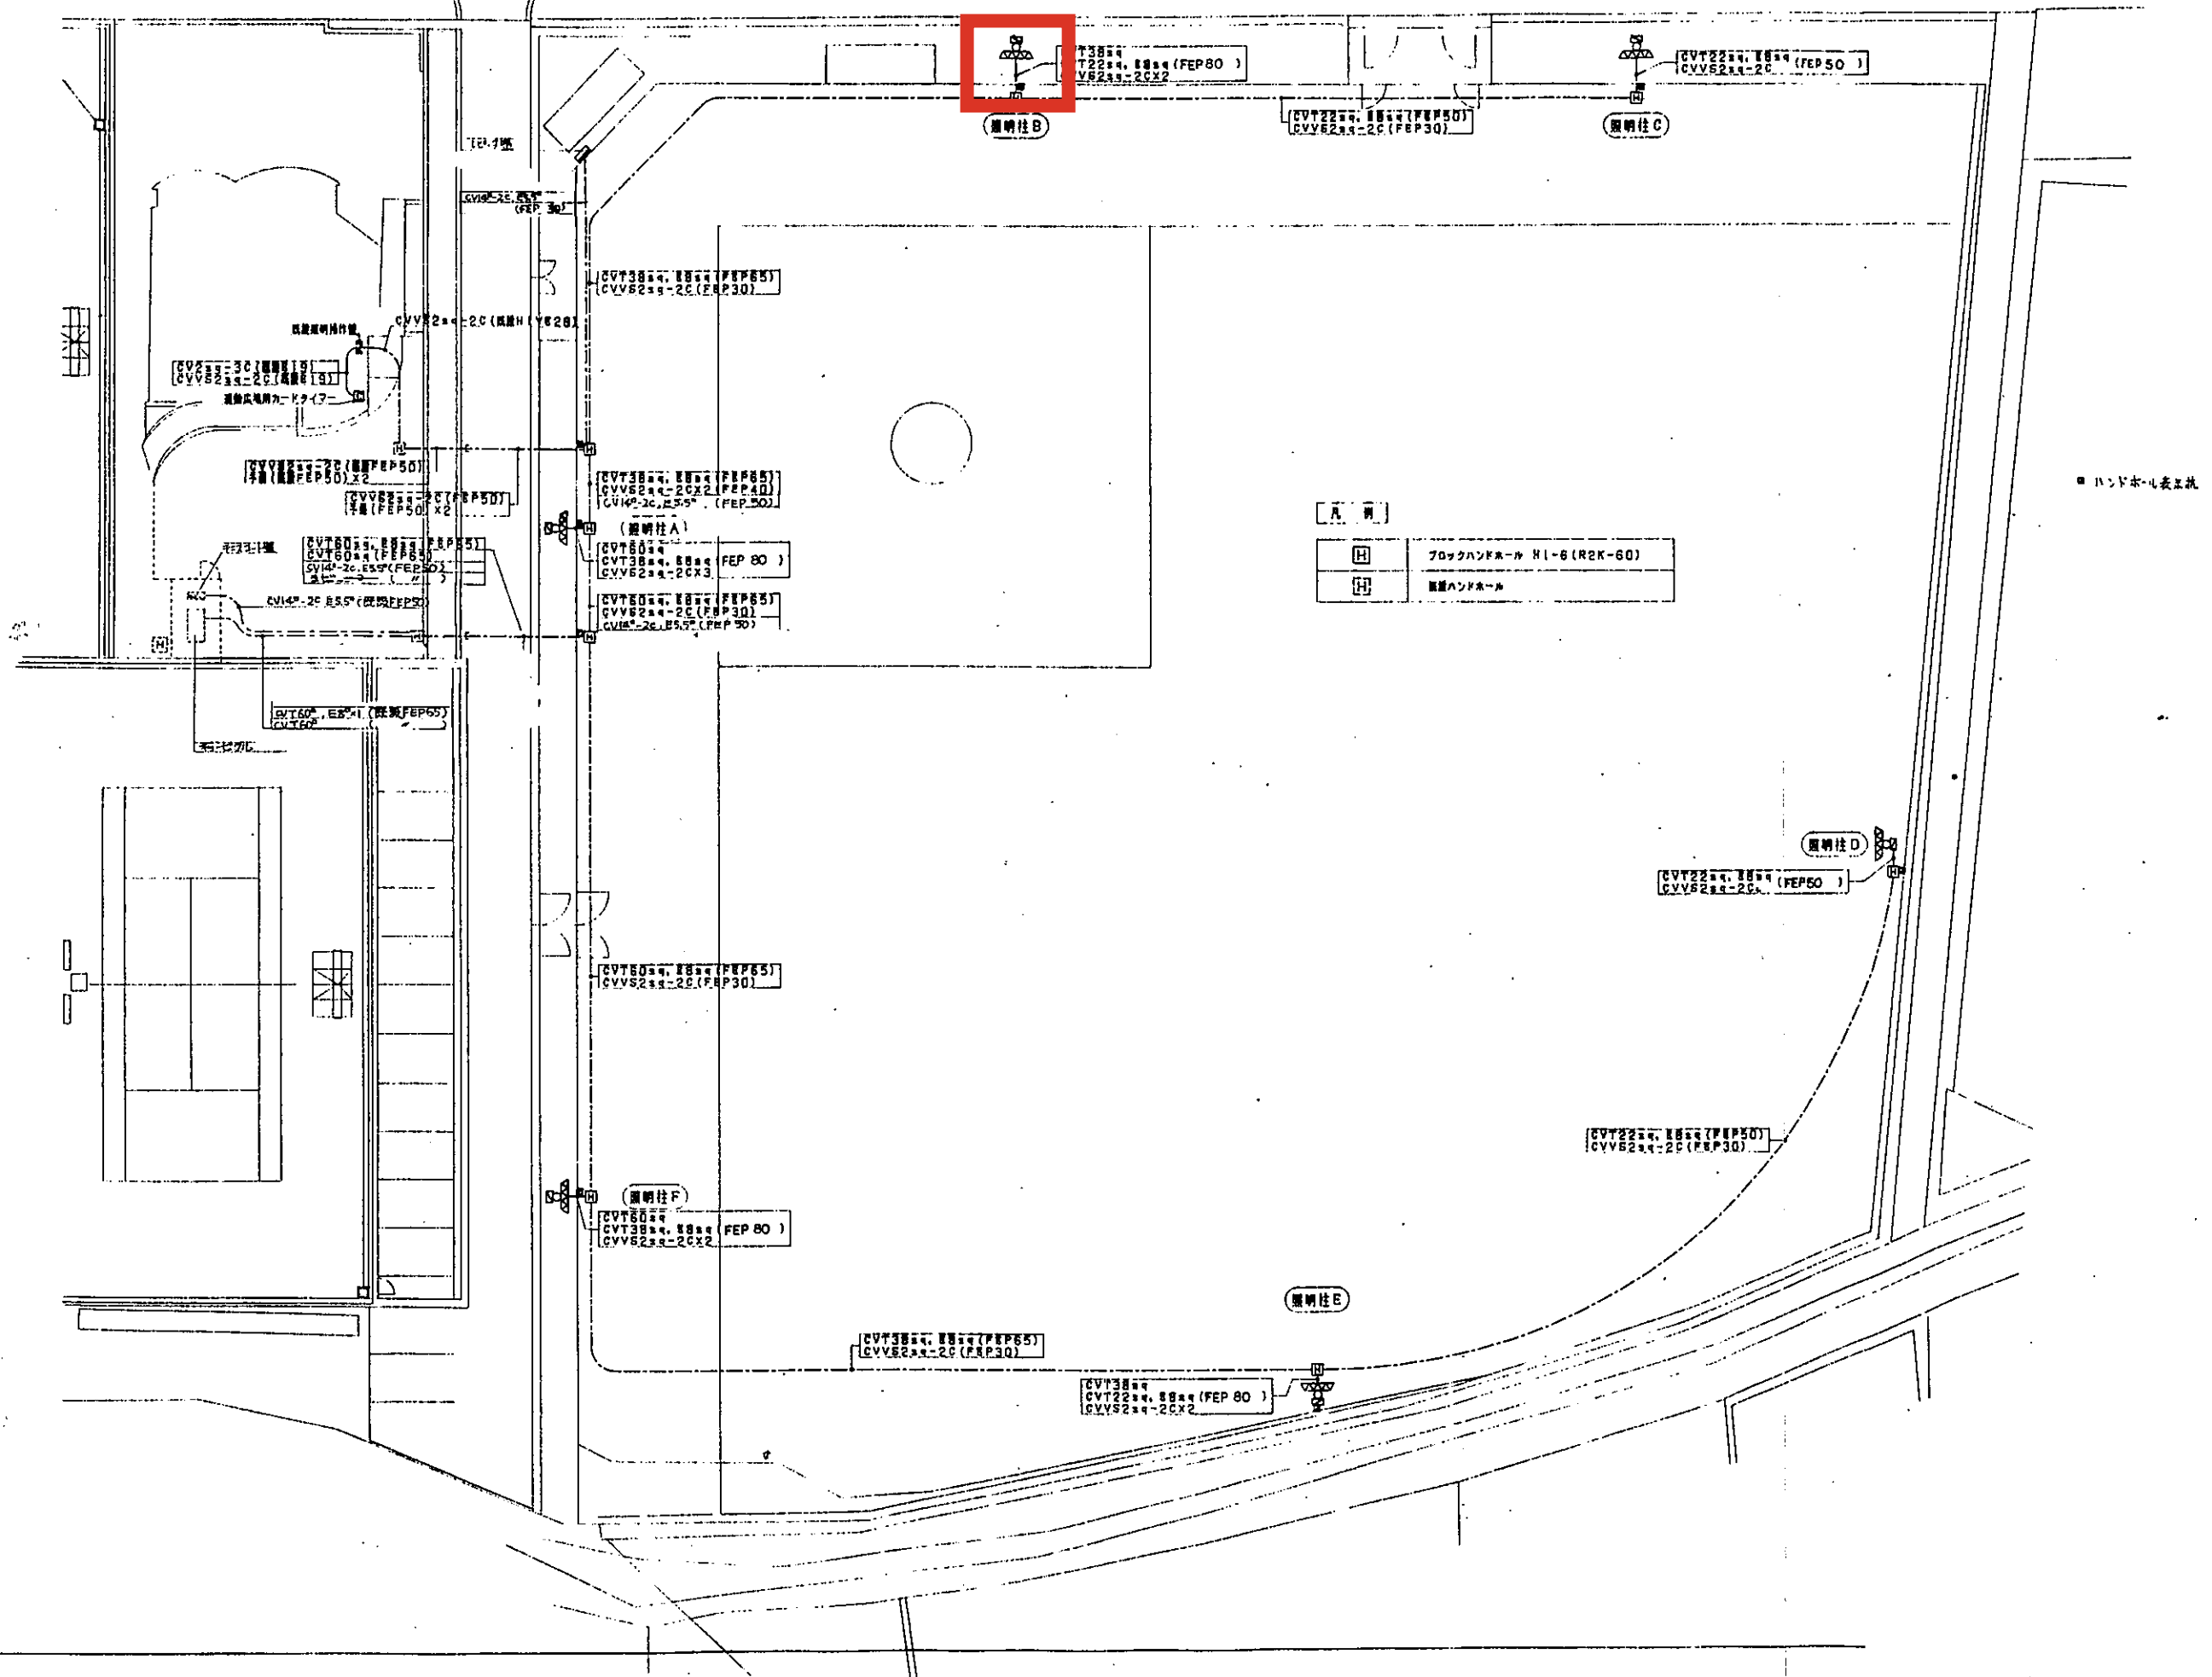
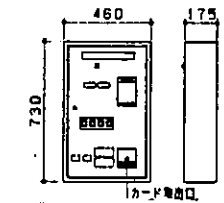
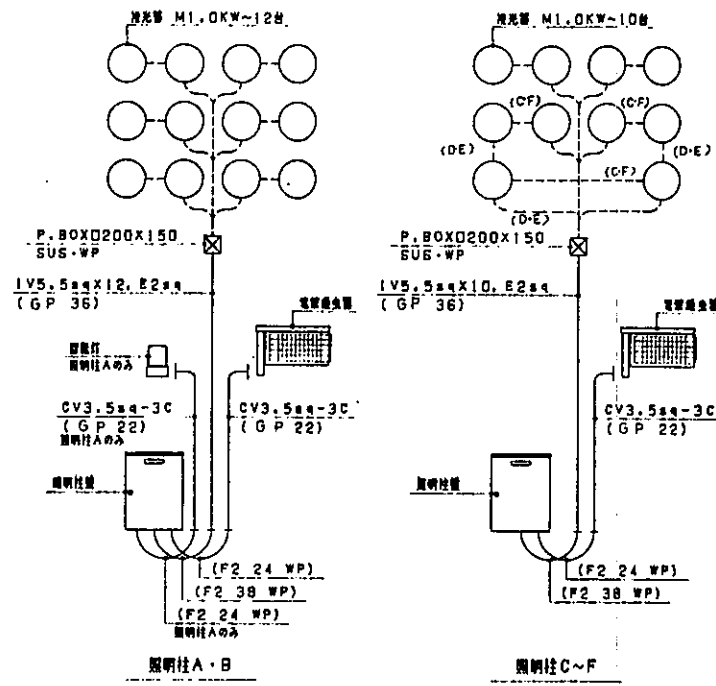
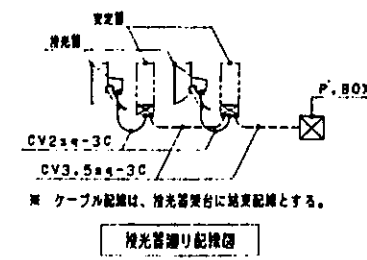
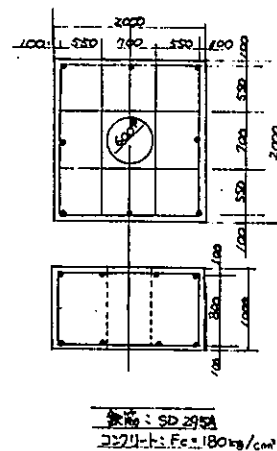
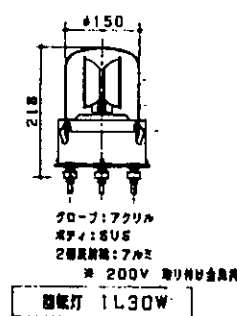
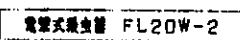
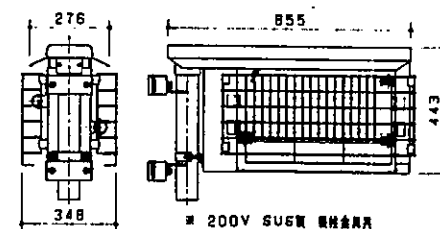
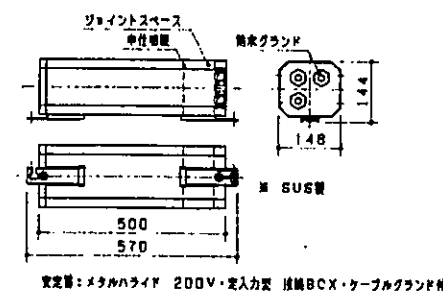
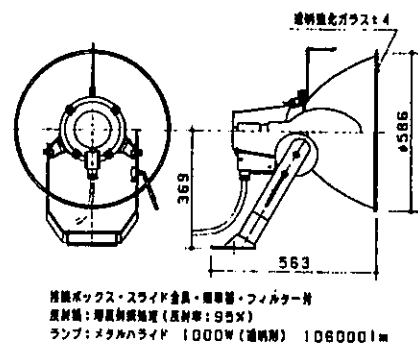


青少年運動廣場照明配置平面圖 S=1/200

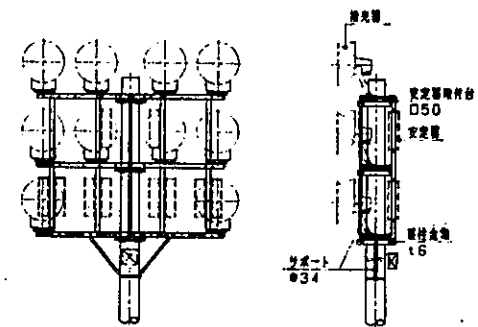

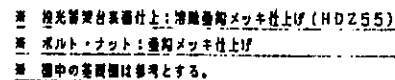

使用条件

周囲温度 : 0~40℃  
相对湿度 : 20~80%  
備 考 : 扉内設置型

入力電圧

142W 100V

制御機能




- ・音価値報知を3パターンの選択制御





出力特性

2段階時刻割合変位伝送等

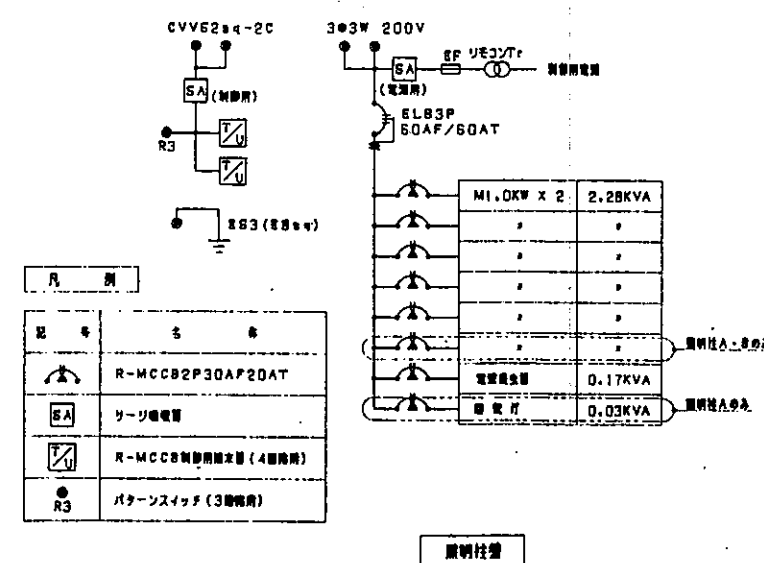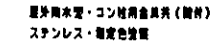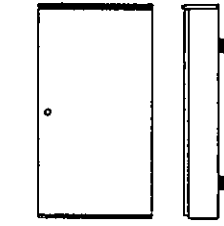継電器カード

- ・継電器カード : 150枚
- ・管理用カード : 3枚
- ・主回路用カード : 2枚



記号	名 称
	R-MCCB2P30AP20AT
	サービスマニュアル
	R-MCCB制御用継電器 (4線両用)
	パターンスイッチ (3線両用)

※ 表中の記入寸法はすべて参考とする。