


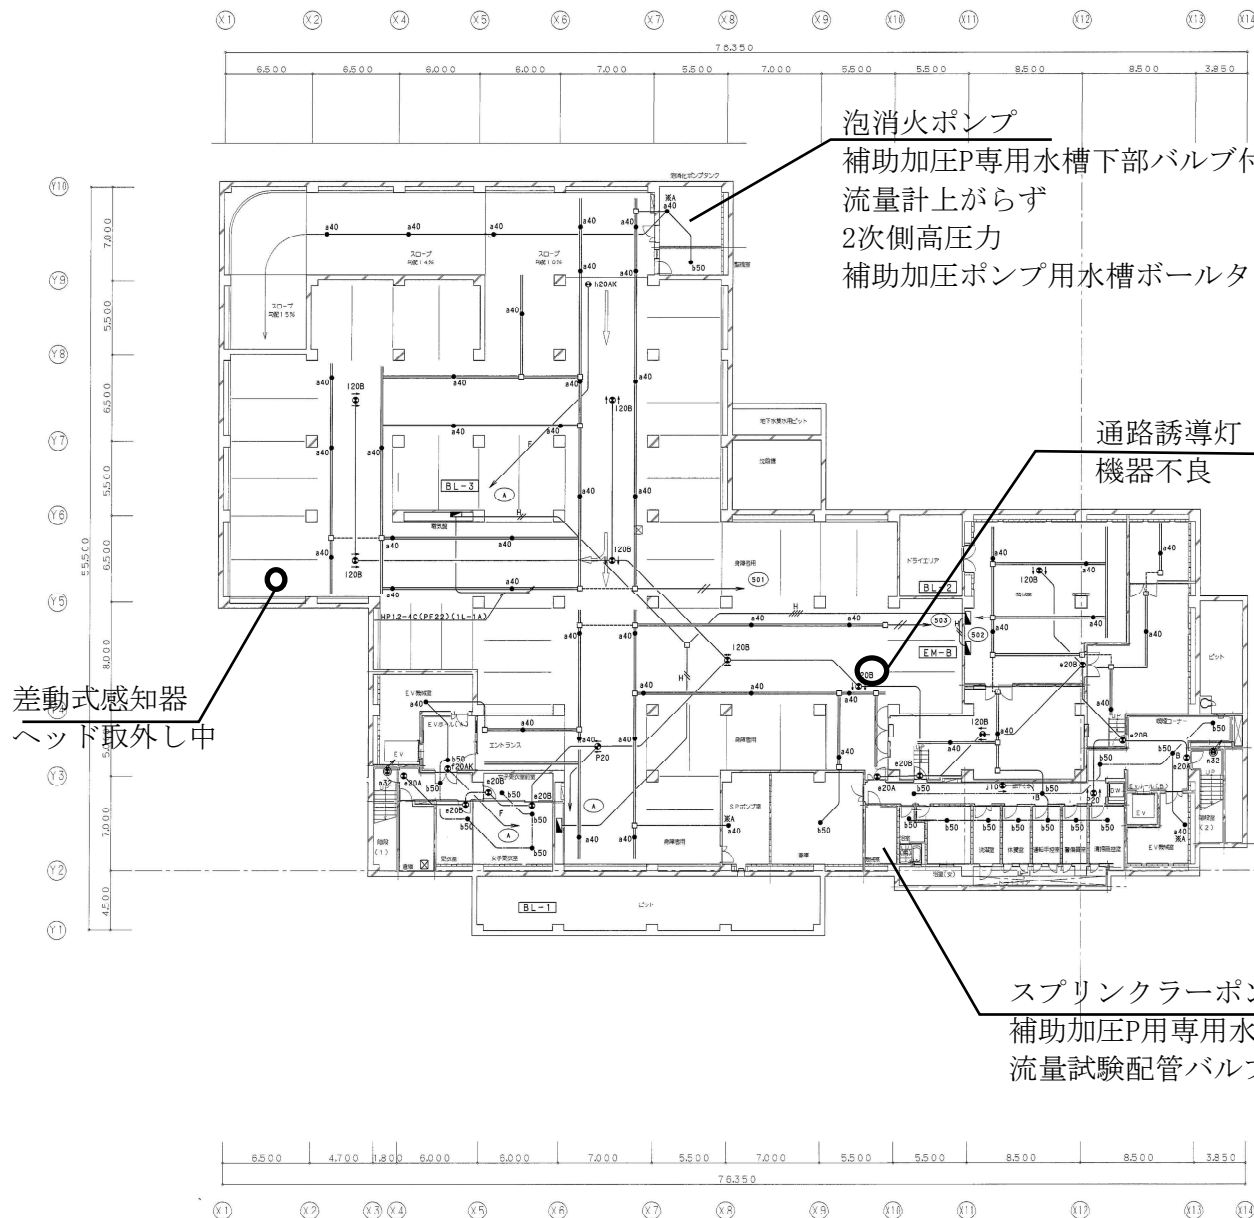


泡消火ポンプ
補助加圧P専用水槽下部バルブ付近錆有り
2次側高圧力
補助加圧ポンプ用水槽ボールタップ不良


通路誘導灯
機器不良

差動式感知器
ヘッド取外し中

スプリンクラーポンプ
補助加圧P専用水槽下部錆有り
流量試験配管バルブ2次側にピンホール有り

設備仕様書	
1) 指定品は下記とする	
FP 5.5" - 2C	
FP 2.0 - 2C	
HP 1.2 - 2C	
FPC 2.0 - 2C (PF16)	
FPC 2.0 - 2C (E19)	
FPC 2.0 - 2C (レスウェイ)	
誘導灯	
F VVF 2.0 - 2C	
HP 1.2 - 4C	
VVF 2.0 - 2C	
F VVF 2.0 - 2C (PF16)	
HP 1.2 - 4C (PF16)	
VVF 2.0 - 2C (PF16)	
HP 1.2 - 4C (PF16)	
AEL 2 - 2C (PF16)	
AEL 2 - 4C (PF16)	
ケーブルを壁等に立下げる場合は、PF前に保護のこと	
2) レスウェイ及びジョイントボックスは、電灯設備にて施工したものを利用すること	
3) 既設品は、4.0モジュールに限り持ち出し、支持も行う設備を示す	
4) 図中Bの表示のあるものは、アウトレットボックス取り付けを示す	
5) 485は方向性があるので配管については注意して施工すること	

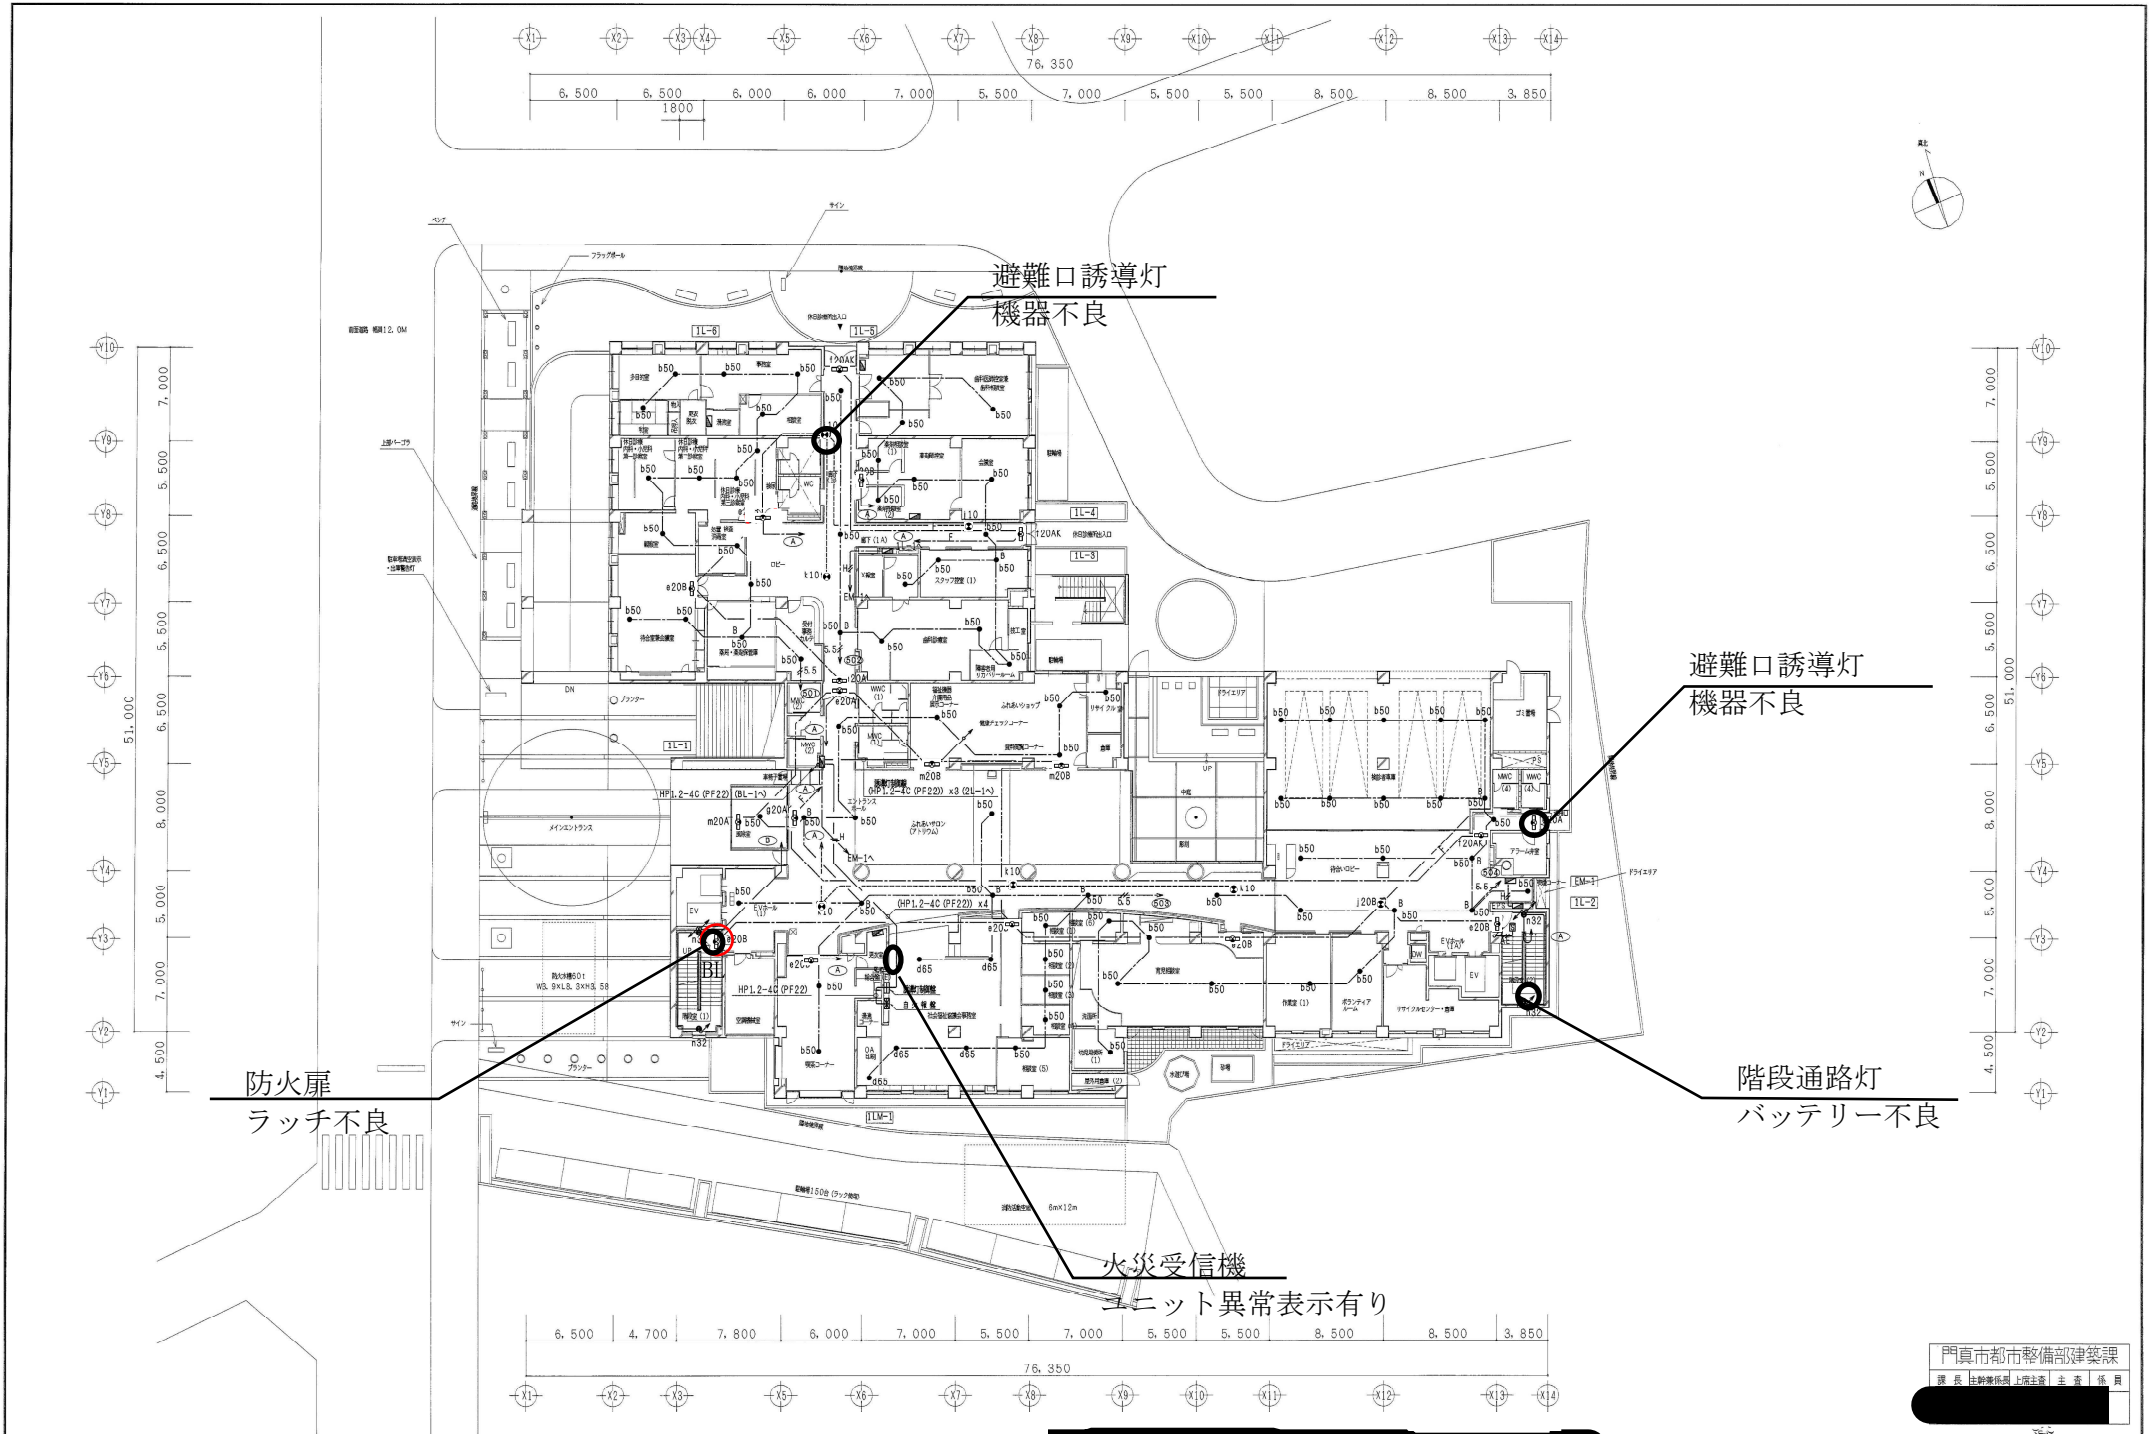

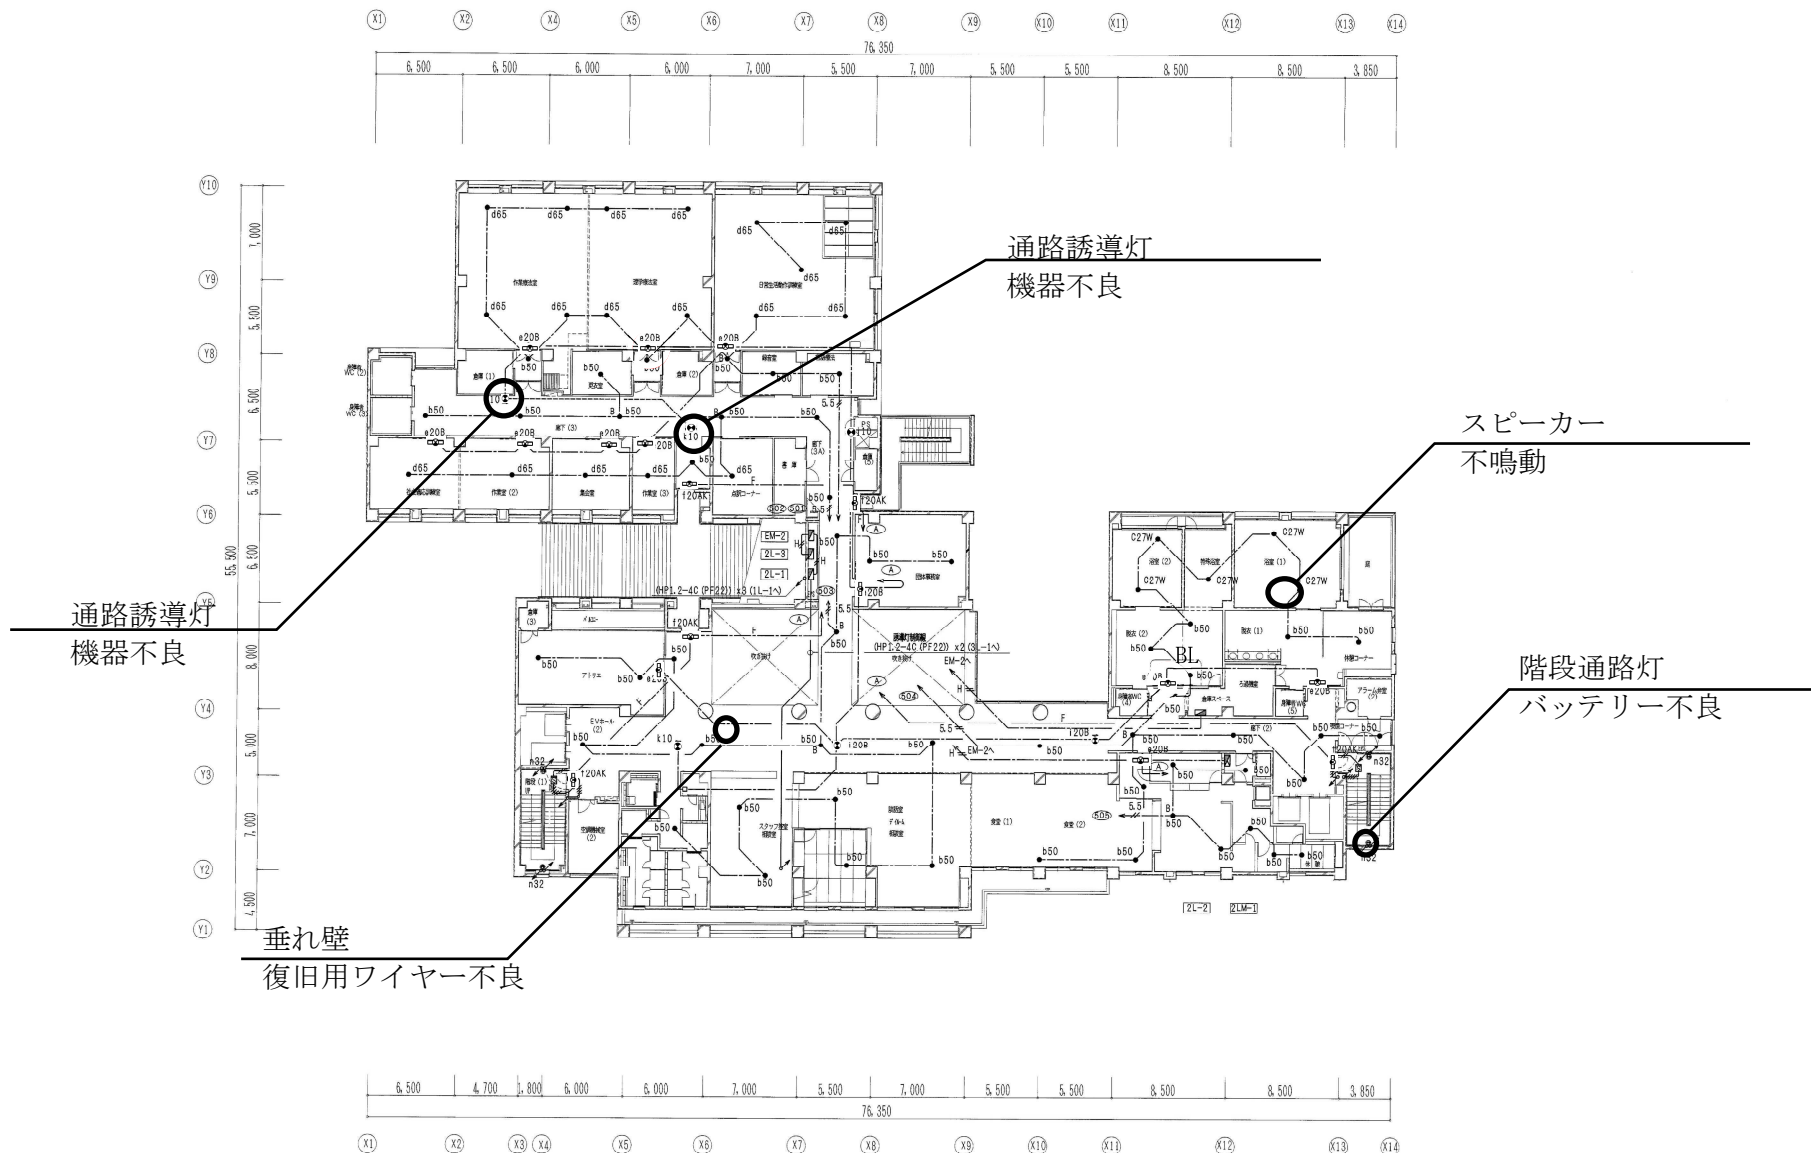

門真市都市整備部建築課



〈仮称〉門真市保健福祉センター新築に伴う電気設備工事


非常照明 誘導灯設備 2階平面図

S=1:200

E-63

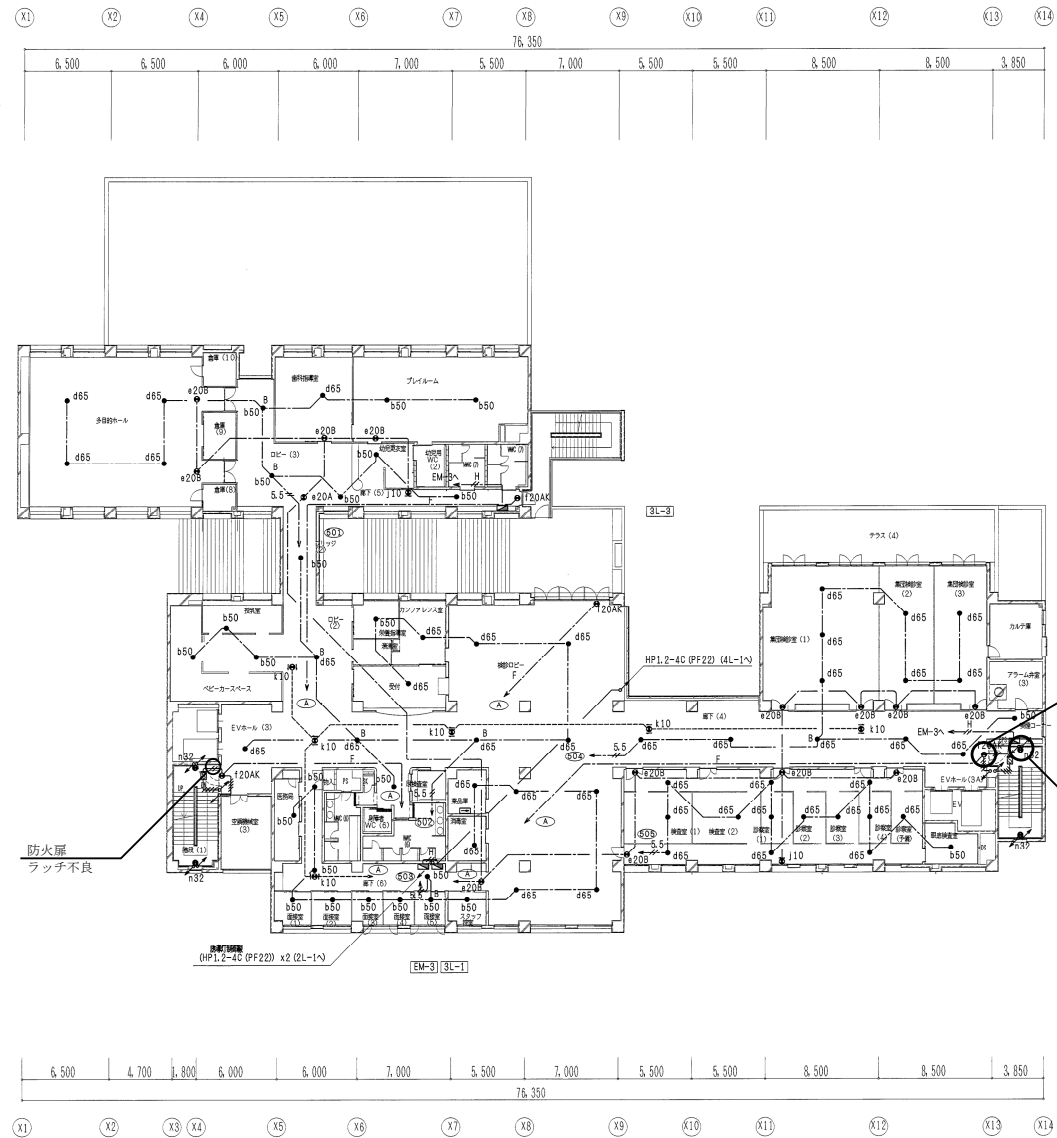


門真市都市整備部建築課
課長 佐野 隆夫 上席主査 主査 係員

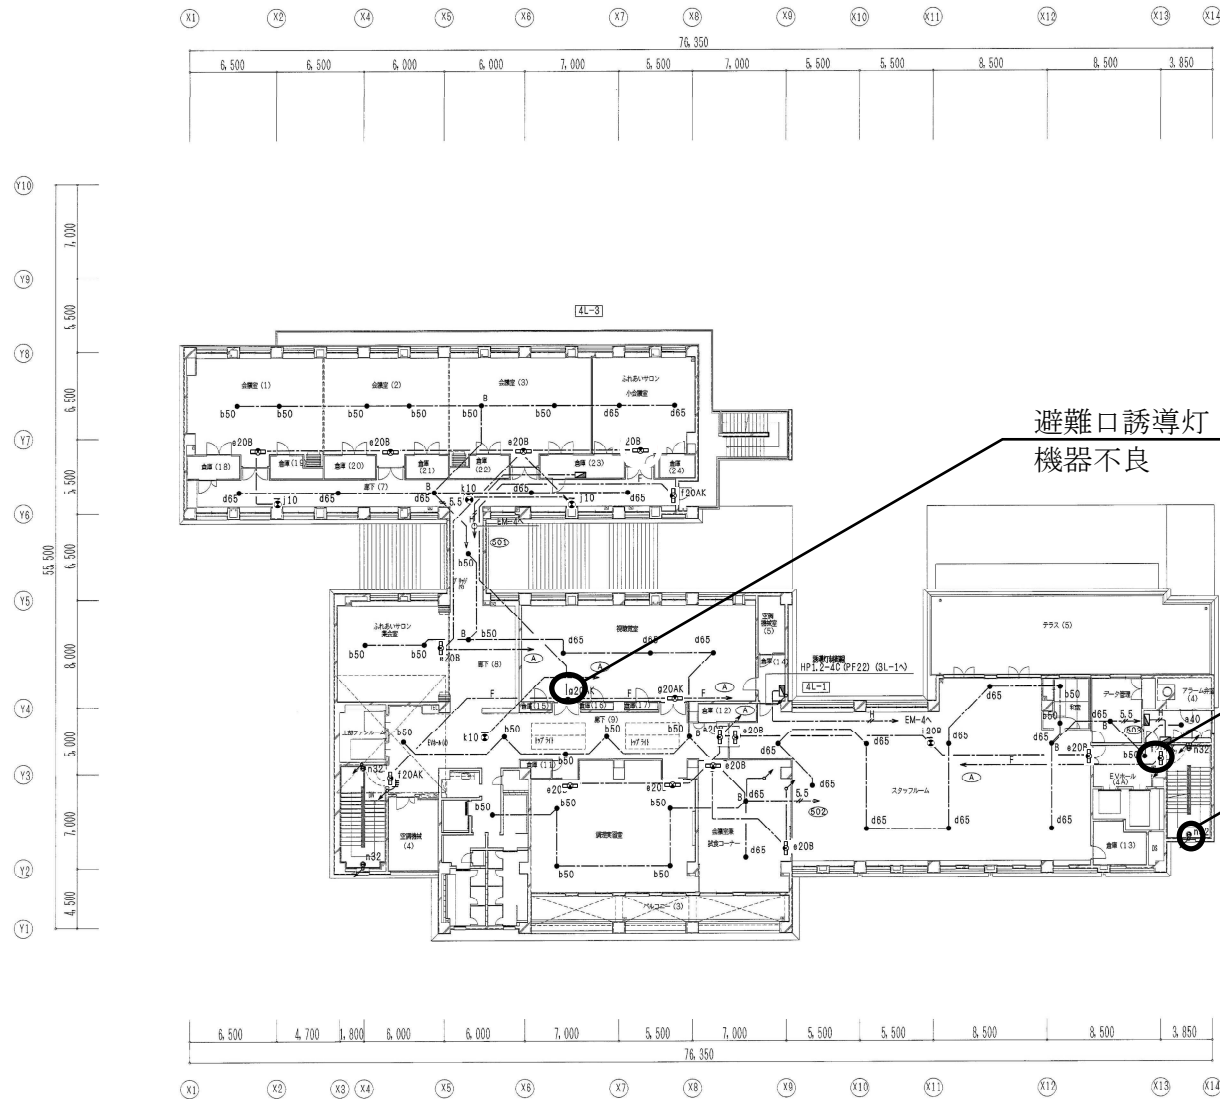

避難口誘導灯
機器不良

避難口誘導灯
機器不良
階段通路灯
機器不良

門真市都市整備部建築課
課長 注野 隆夫 上席主査 主査 係員

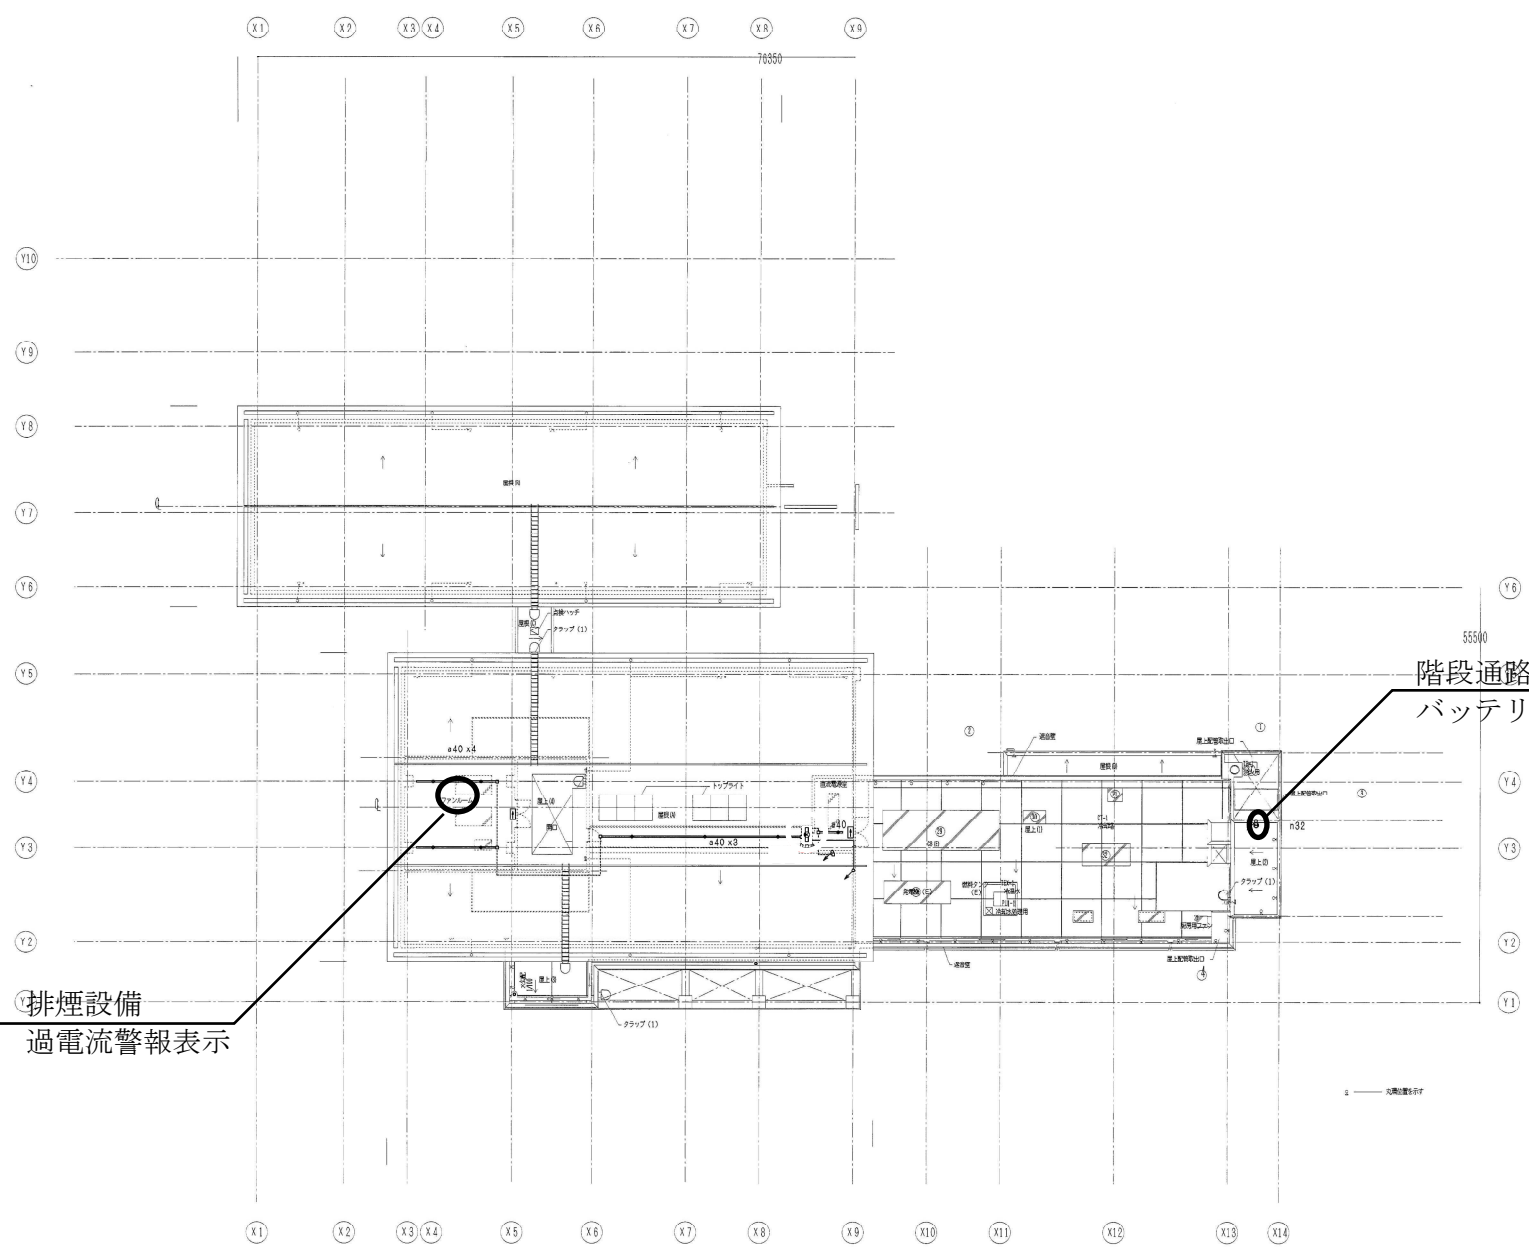

排煙設備
過電流警報表示

階段通路灯
バッテリー不良

門真市都市整備部建築課
課長 佐野 係長 上原 主査 佐藤 係員